




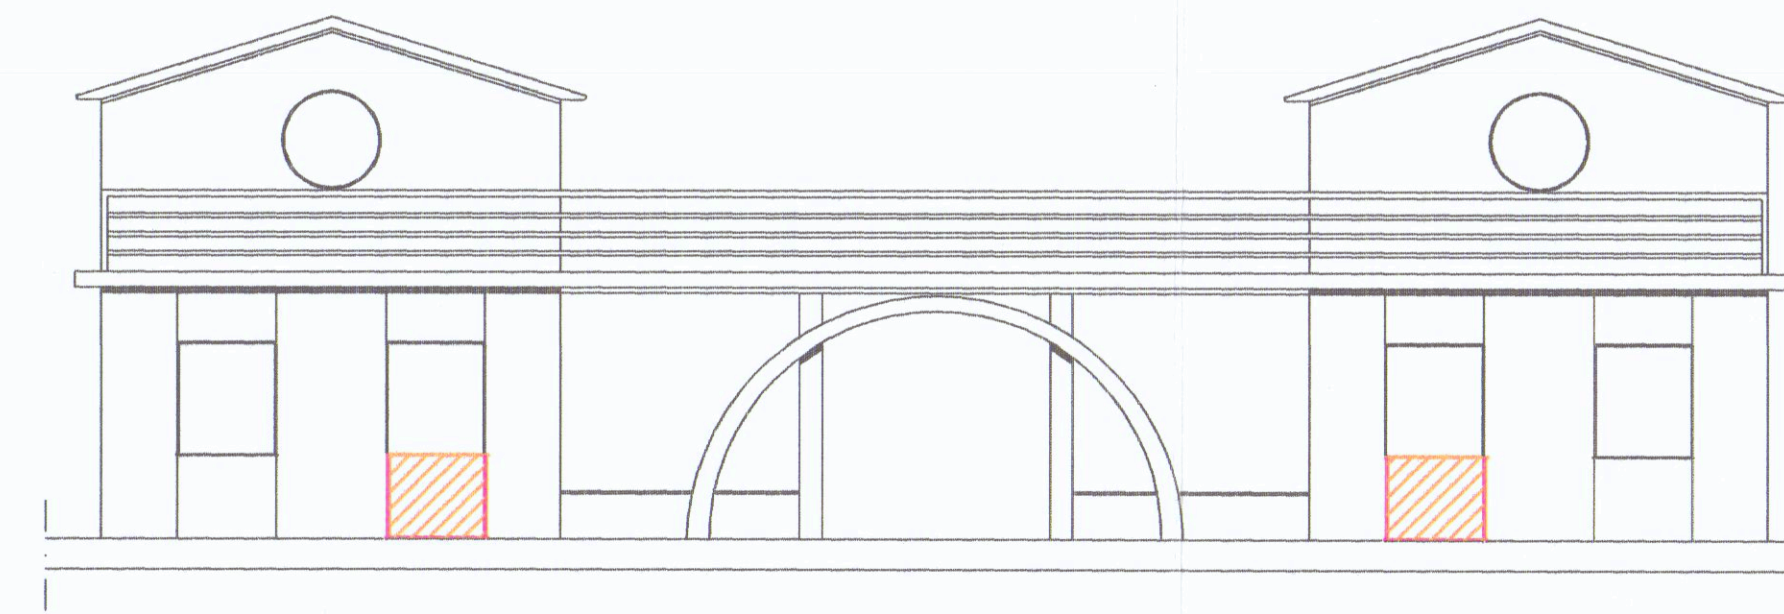


PROSPETTO NORD

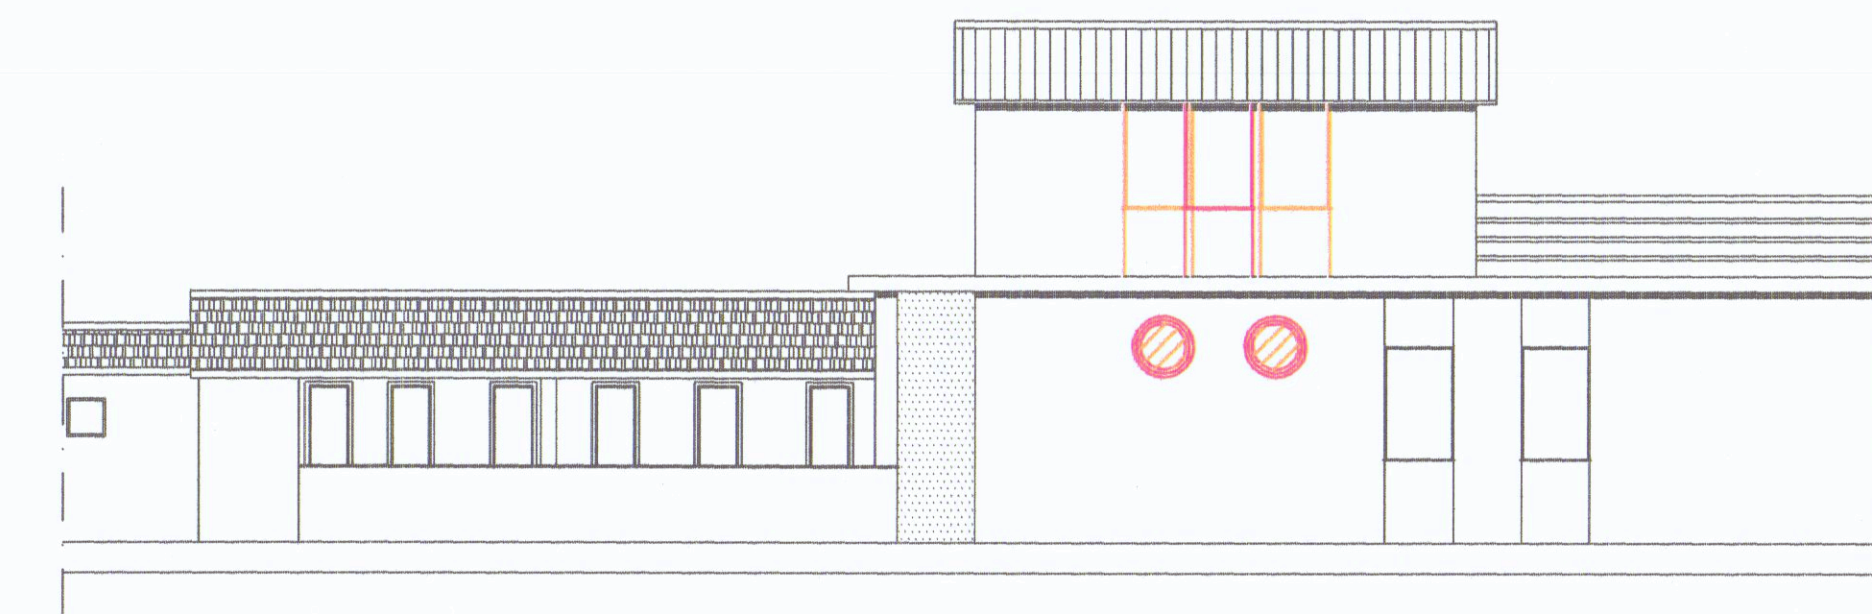


PROSPETTO EST

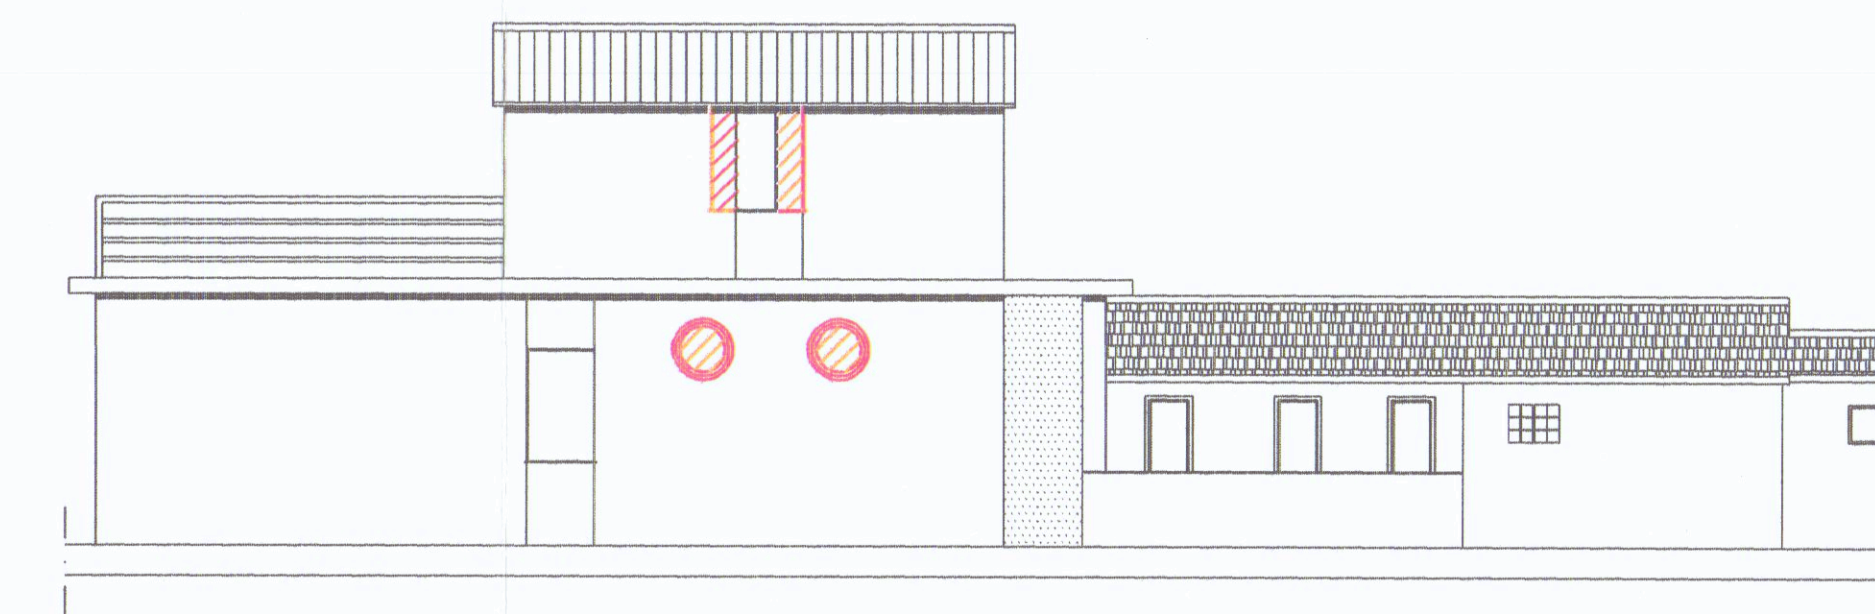


PROSPETTO OVEST

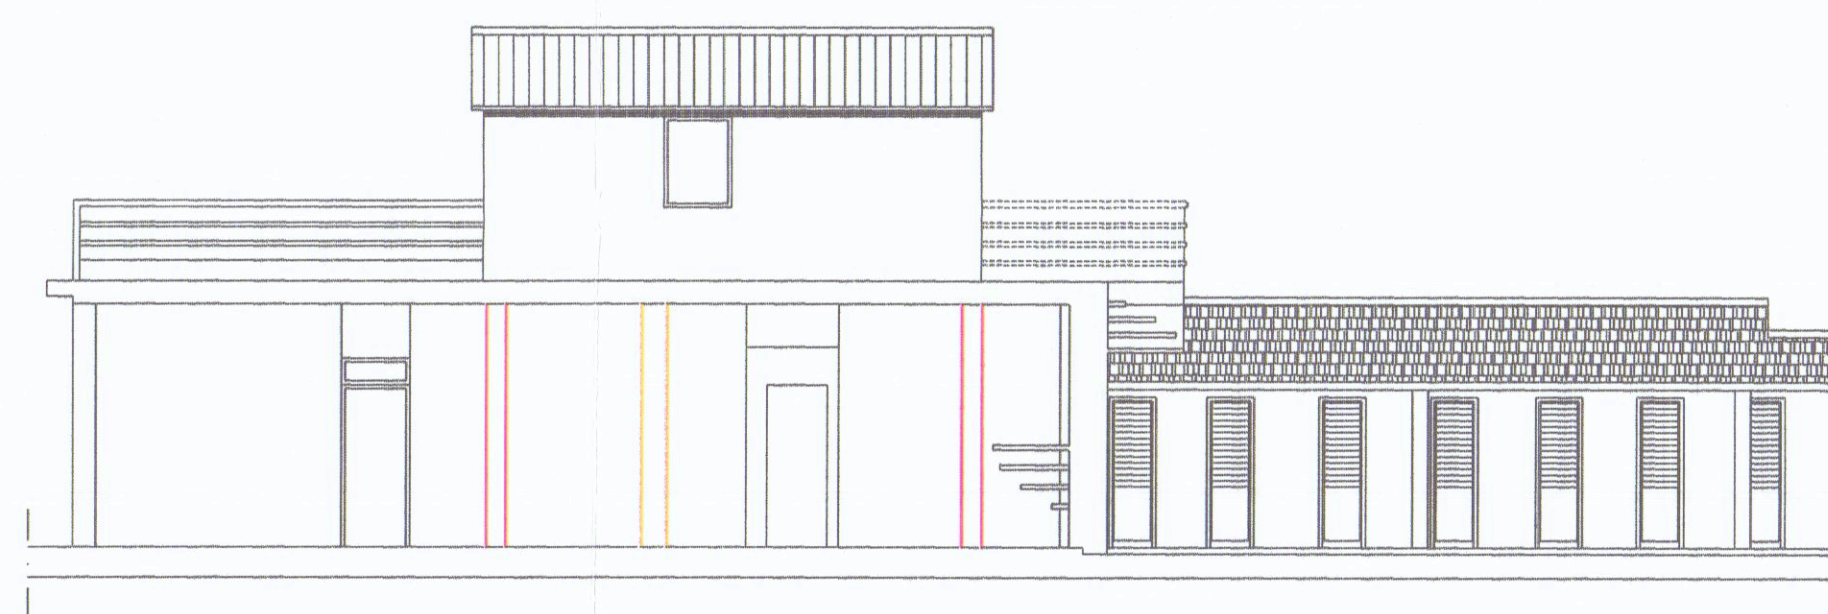


SEZIONE A-A
(CON VISTA FRONTE INTERNO)

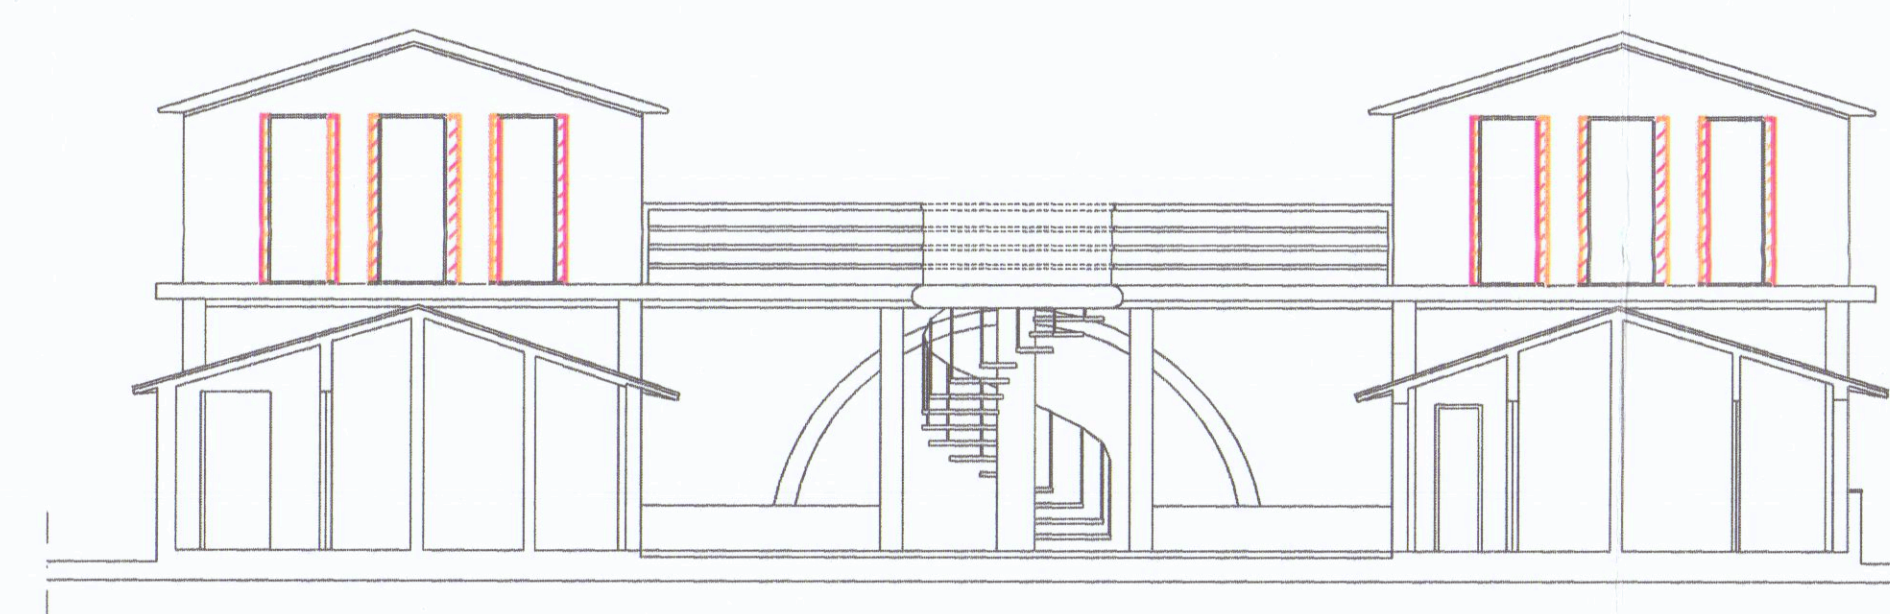


SEZIONE B-B
(CON VISTA FRONTE INTERNO - PROSPETTO SUD)

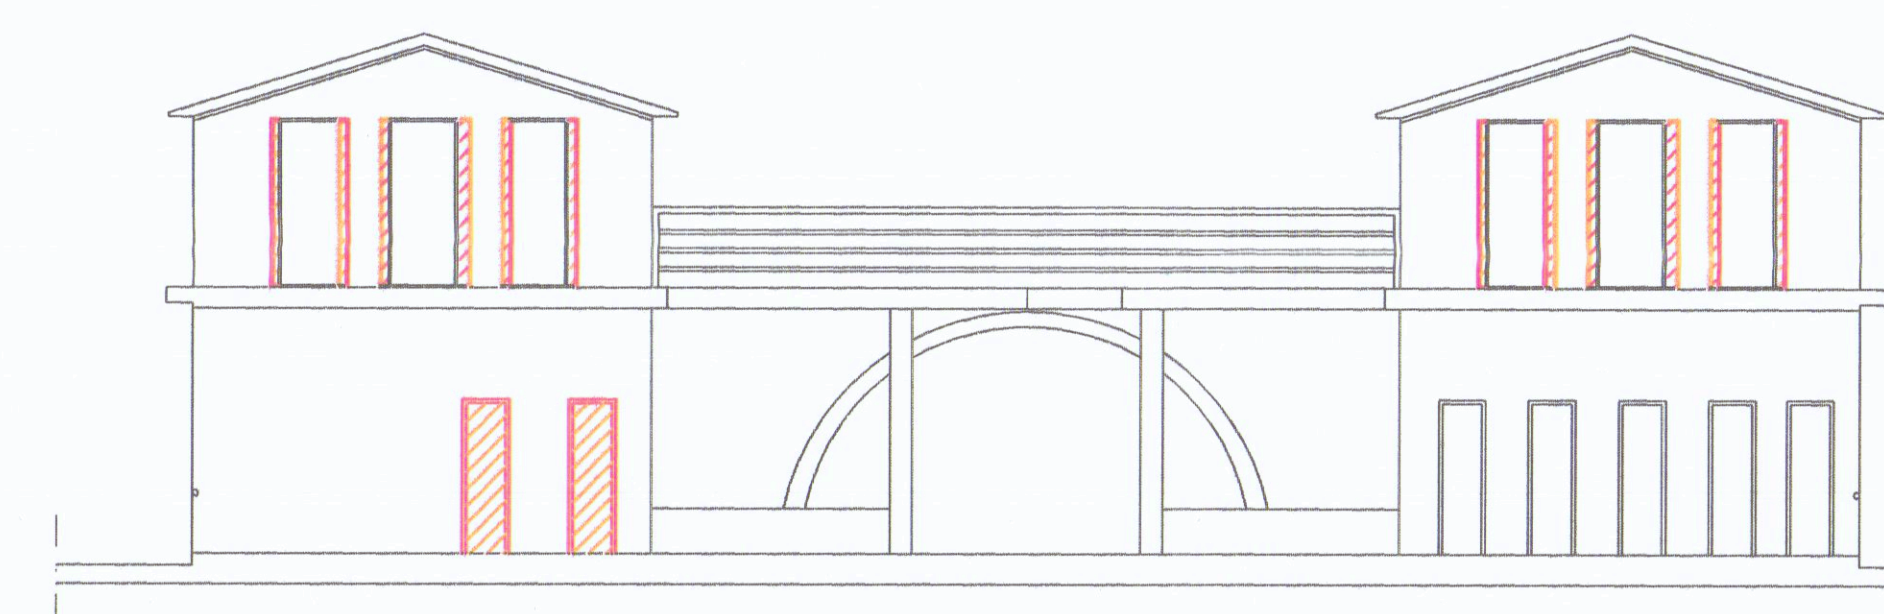


SEZIONE C-C

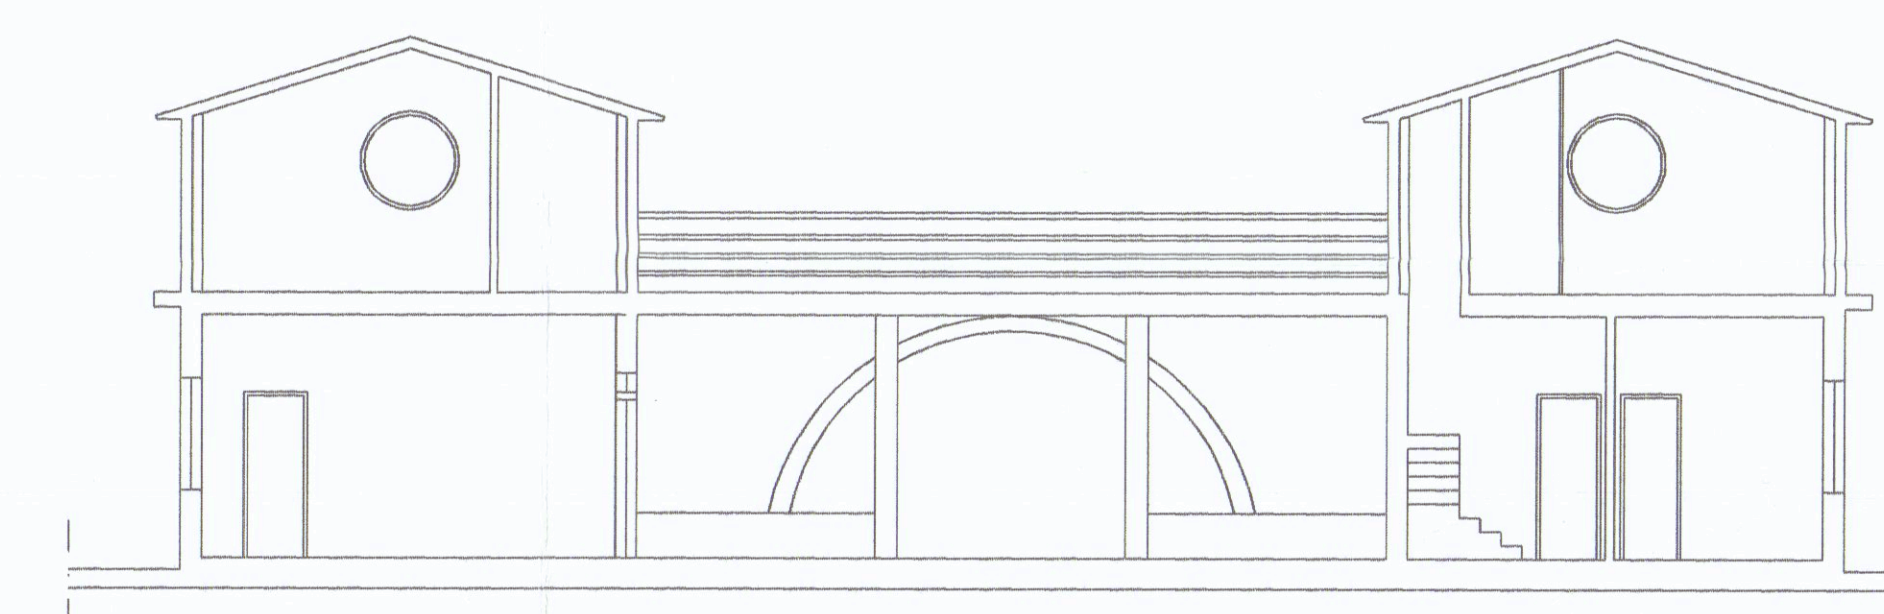

SEZIONE D-D

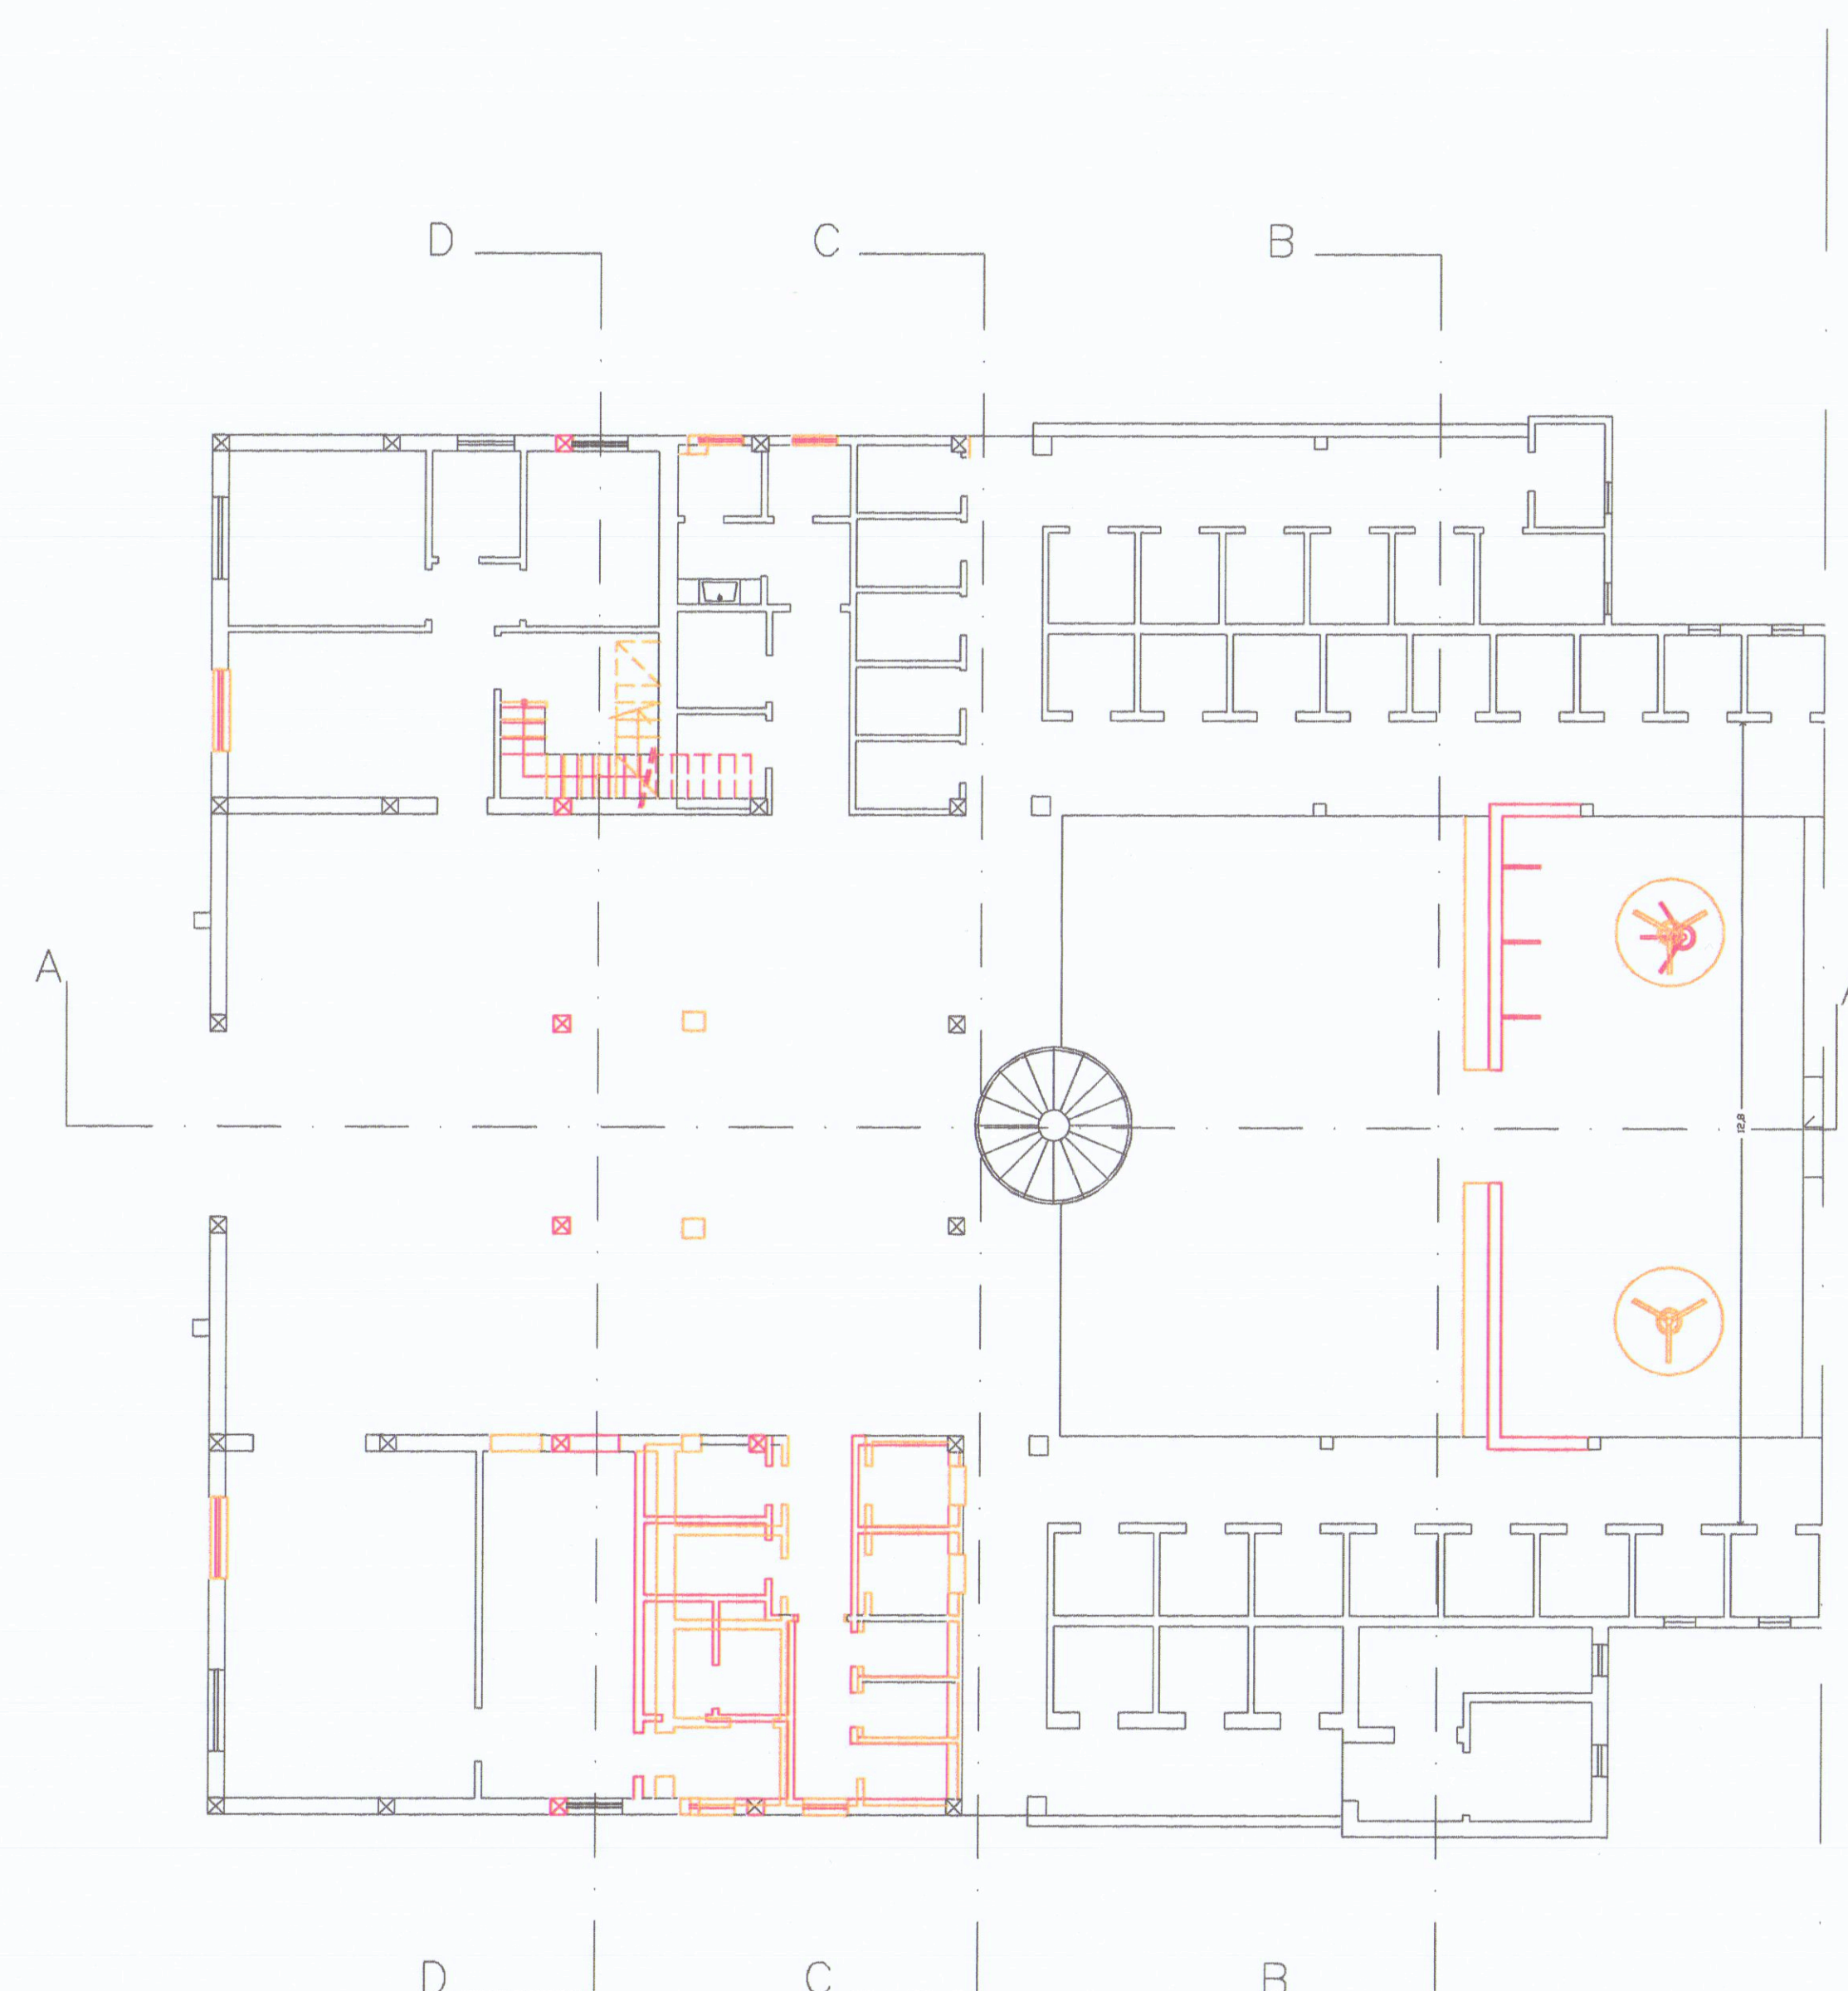

PIANTA PIANO TERRA

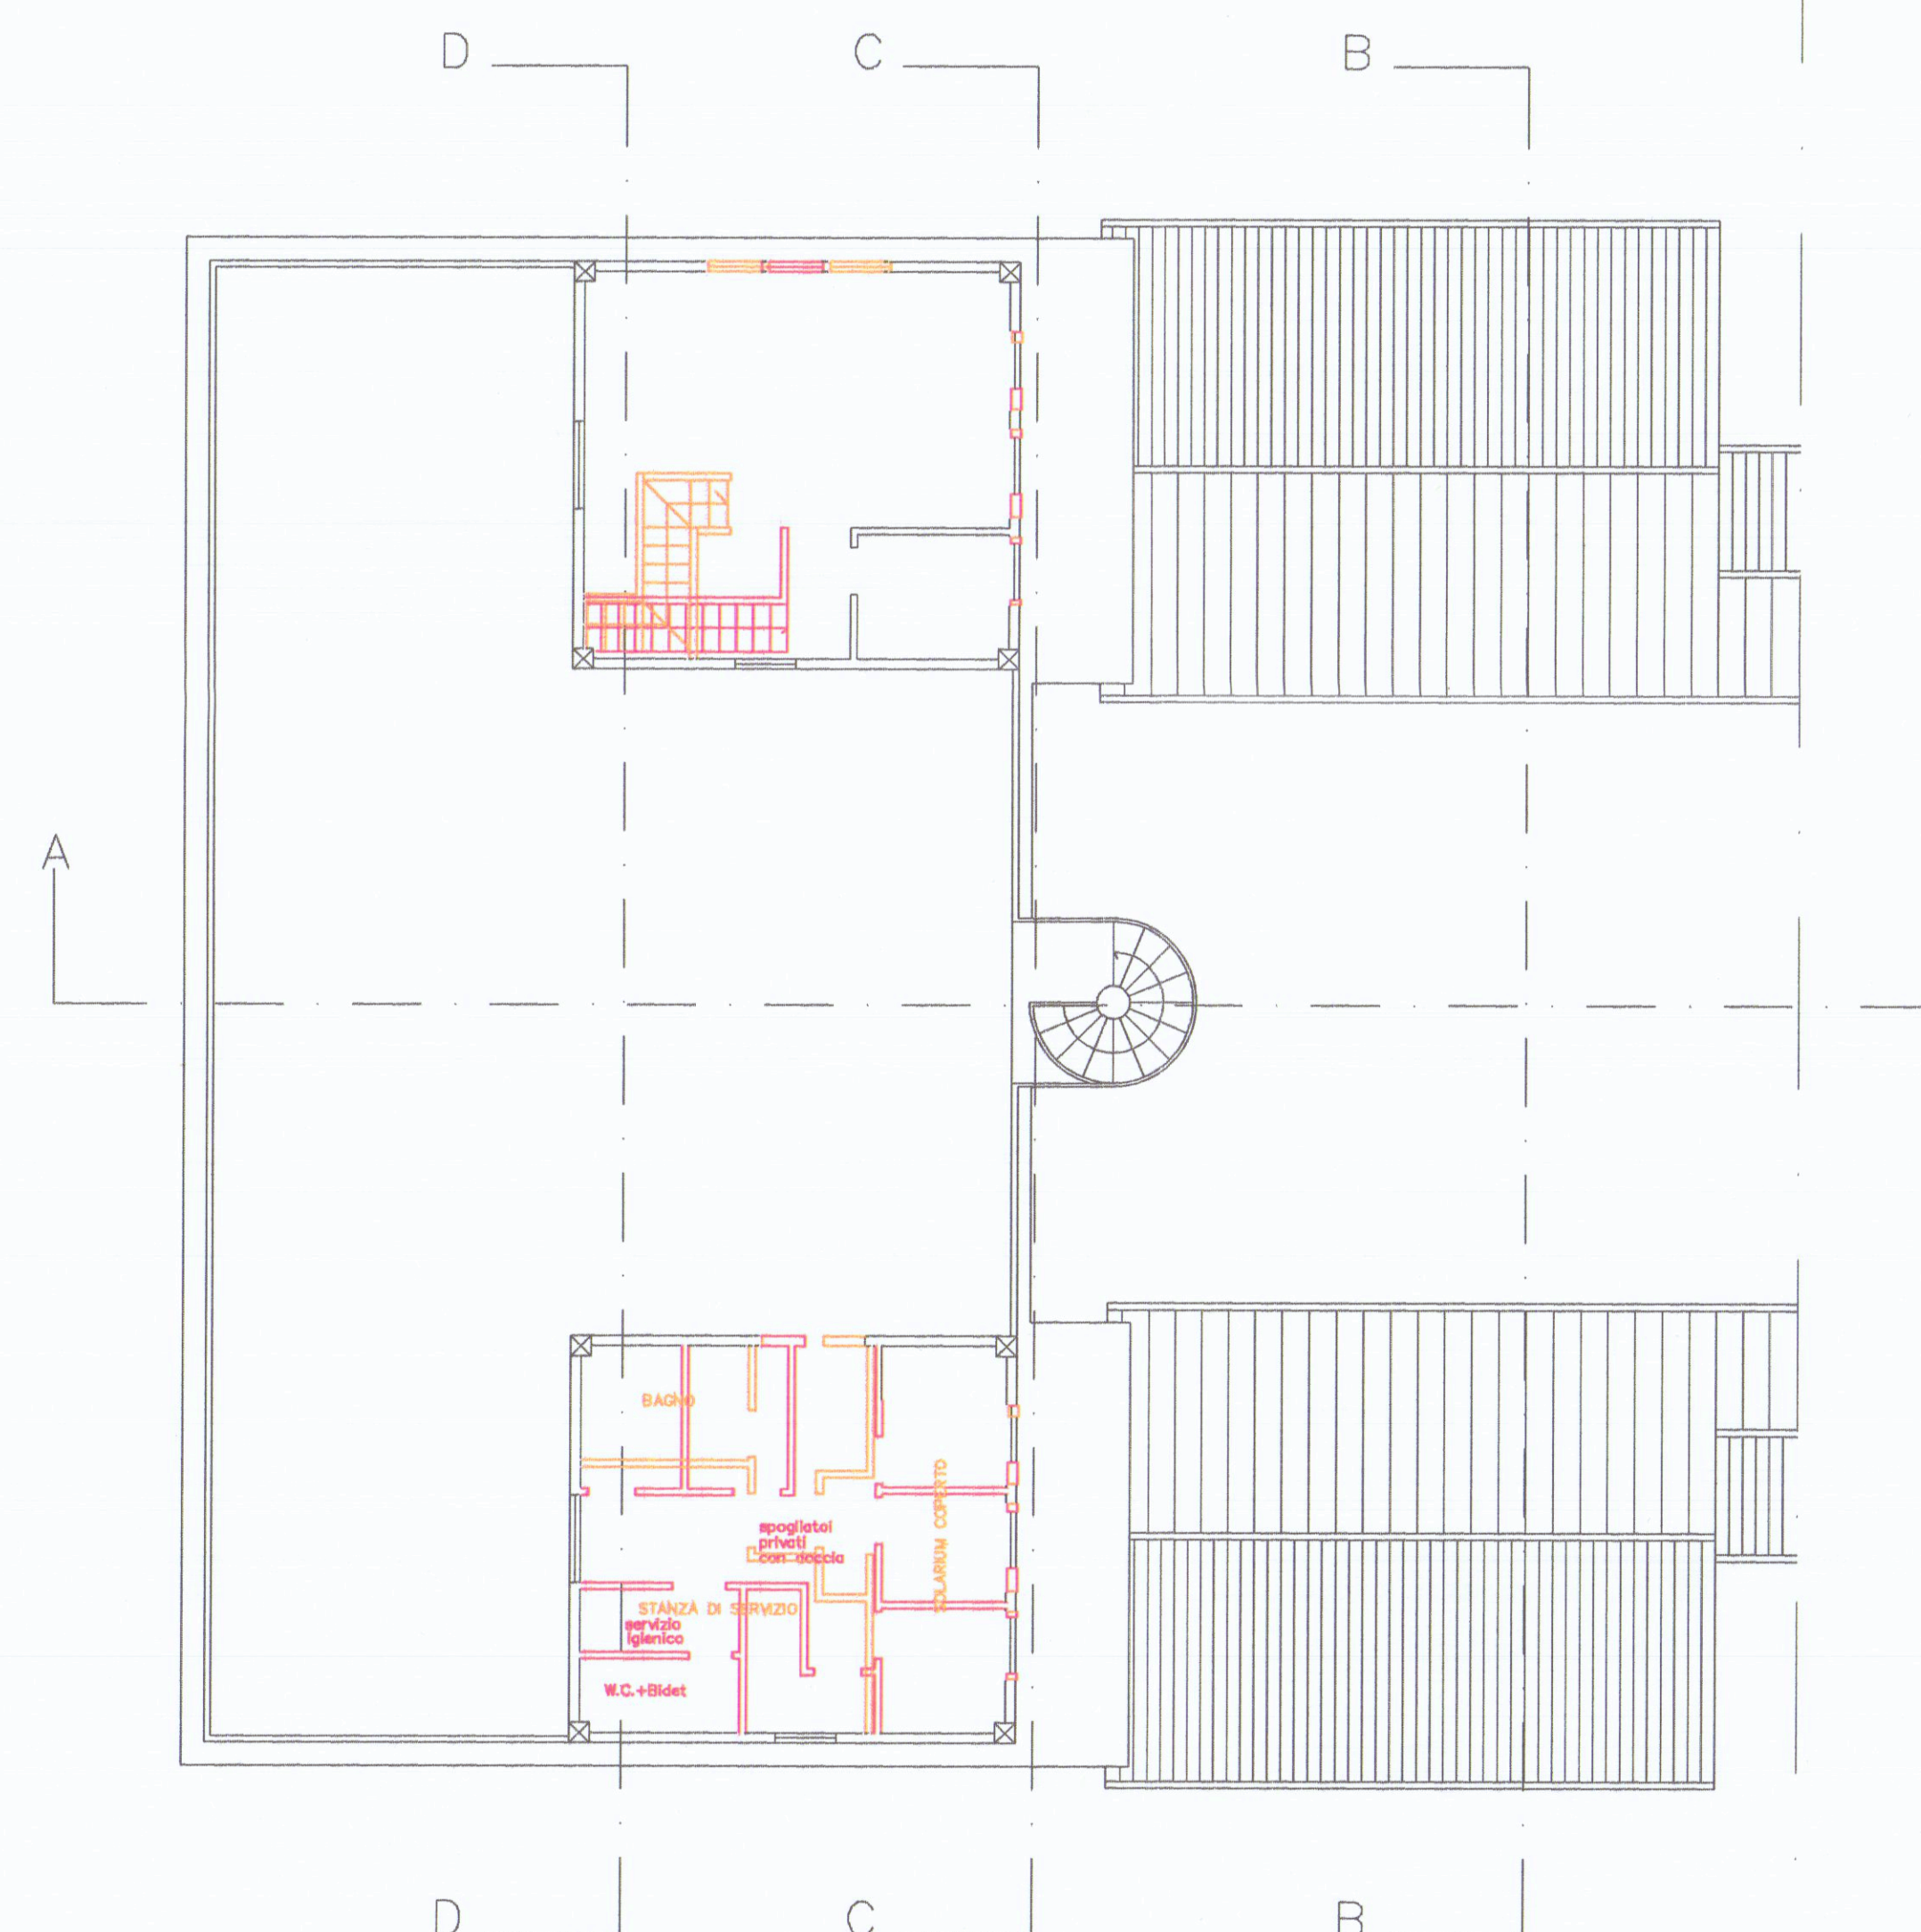

PIANTA PIANO PRIMO

demolizione/esistente

nuova costruzione/progetto

"BAGNO PARIS"

MARINA di CARRARA

Stabilimento Balneare

ex art. 5.1 Piano Attuativo dell'Arenile del

COMUNE di CARRARA

PROGETTO:

VARIANTE IN CORSO D'OPERA PER
INTERVENTI DI TRASFORMAZIONE EDILIZIA
CONSISTENTI IN RISTRUTTURAZIONE E NUOVA
EDIFICAZIONE ATTRAVERSO ADDIZIONI
VOLUMETRICHE AD EDIFICIO ESISTENTE
(ex art. 78 L.R.T. 01/2005) - (ex art. 5.1.1 N.T.A. Piano Attuativo dell'Arenile)
INTERESSANTI EDIFICIO DI TESTATA DI
STABILIMENTO BALNEARE

LOCALIZZAZIONE:

MARINA DI CARRARA - Viale Vespucci, 64

OGGETTO DELLA TAVOLA:

STATO DI RAFFRONTO (Scala 1:100)

TAVOLA:

3

DATA:

feb. 2005

PROPRIETA':

BAGNO PARIS S.a.s. di Perini Cesare

PROGETTISTA della VARIANTE:

Geom. Vittorio Dalle Lucche - Ortonovo

DIRETTORE DEI LAVORI:

Geom. Vittorio Dalle Lucche - Ortonovo

FIRME E TIMBRI:
Bagno PARIS S.a.s.
di Perini Cesare & C.
Viale Vespucci, 64 - Tel. 050 785331
04030 MARINA DI CARRARA (MS)
P. IVA 00559240483
Geom. Vittorio Dalle Lucche
Ortonovo (MC)
P. IVA 00559240483