

PROGETTO di RISTRUTTURAZIONE di un FABBRICATO
SITO a CARRARA via MONTIA
di PROPRIETÀ DELL'AMICO SERGIO
TAV. N°4 SCALA 1:100 MODIFICHE (PIANTE)


21 GEN. 1983




APPROVATO
17 FEB. 1987
CONTROLLATO
IL TECNICO

Approvato dal Sindaco alle condizioni
Indicate nella Copia della Delibera
N. 31 del 10 GIU. 1986


IL FUNZIONARIO DI PROGRAMMA
(Arch. Claudio Veriani)

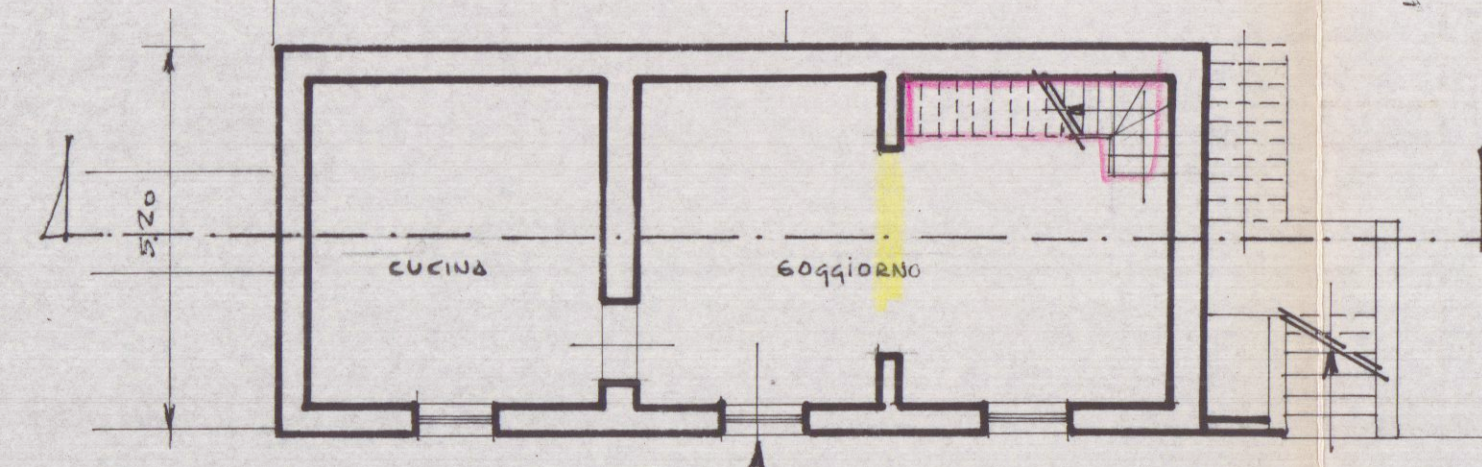


PIANTA PIANO TERRA

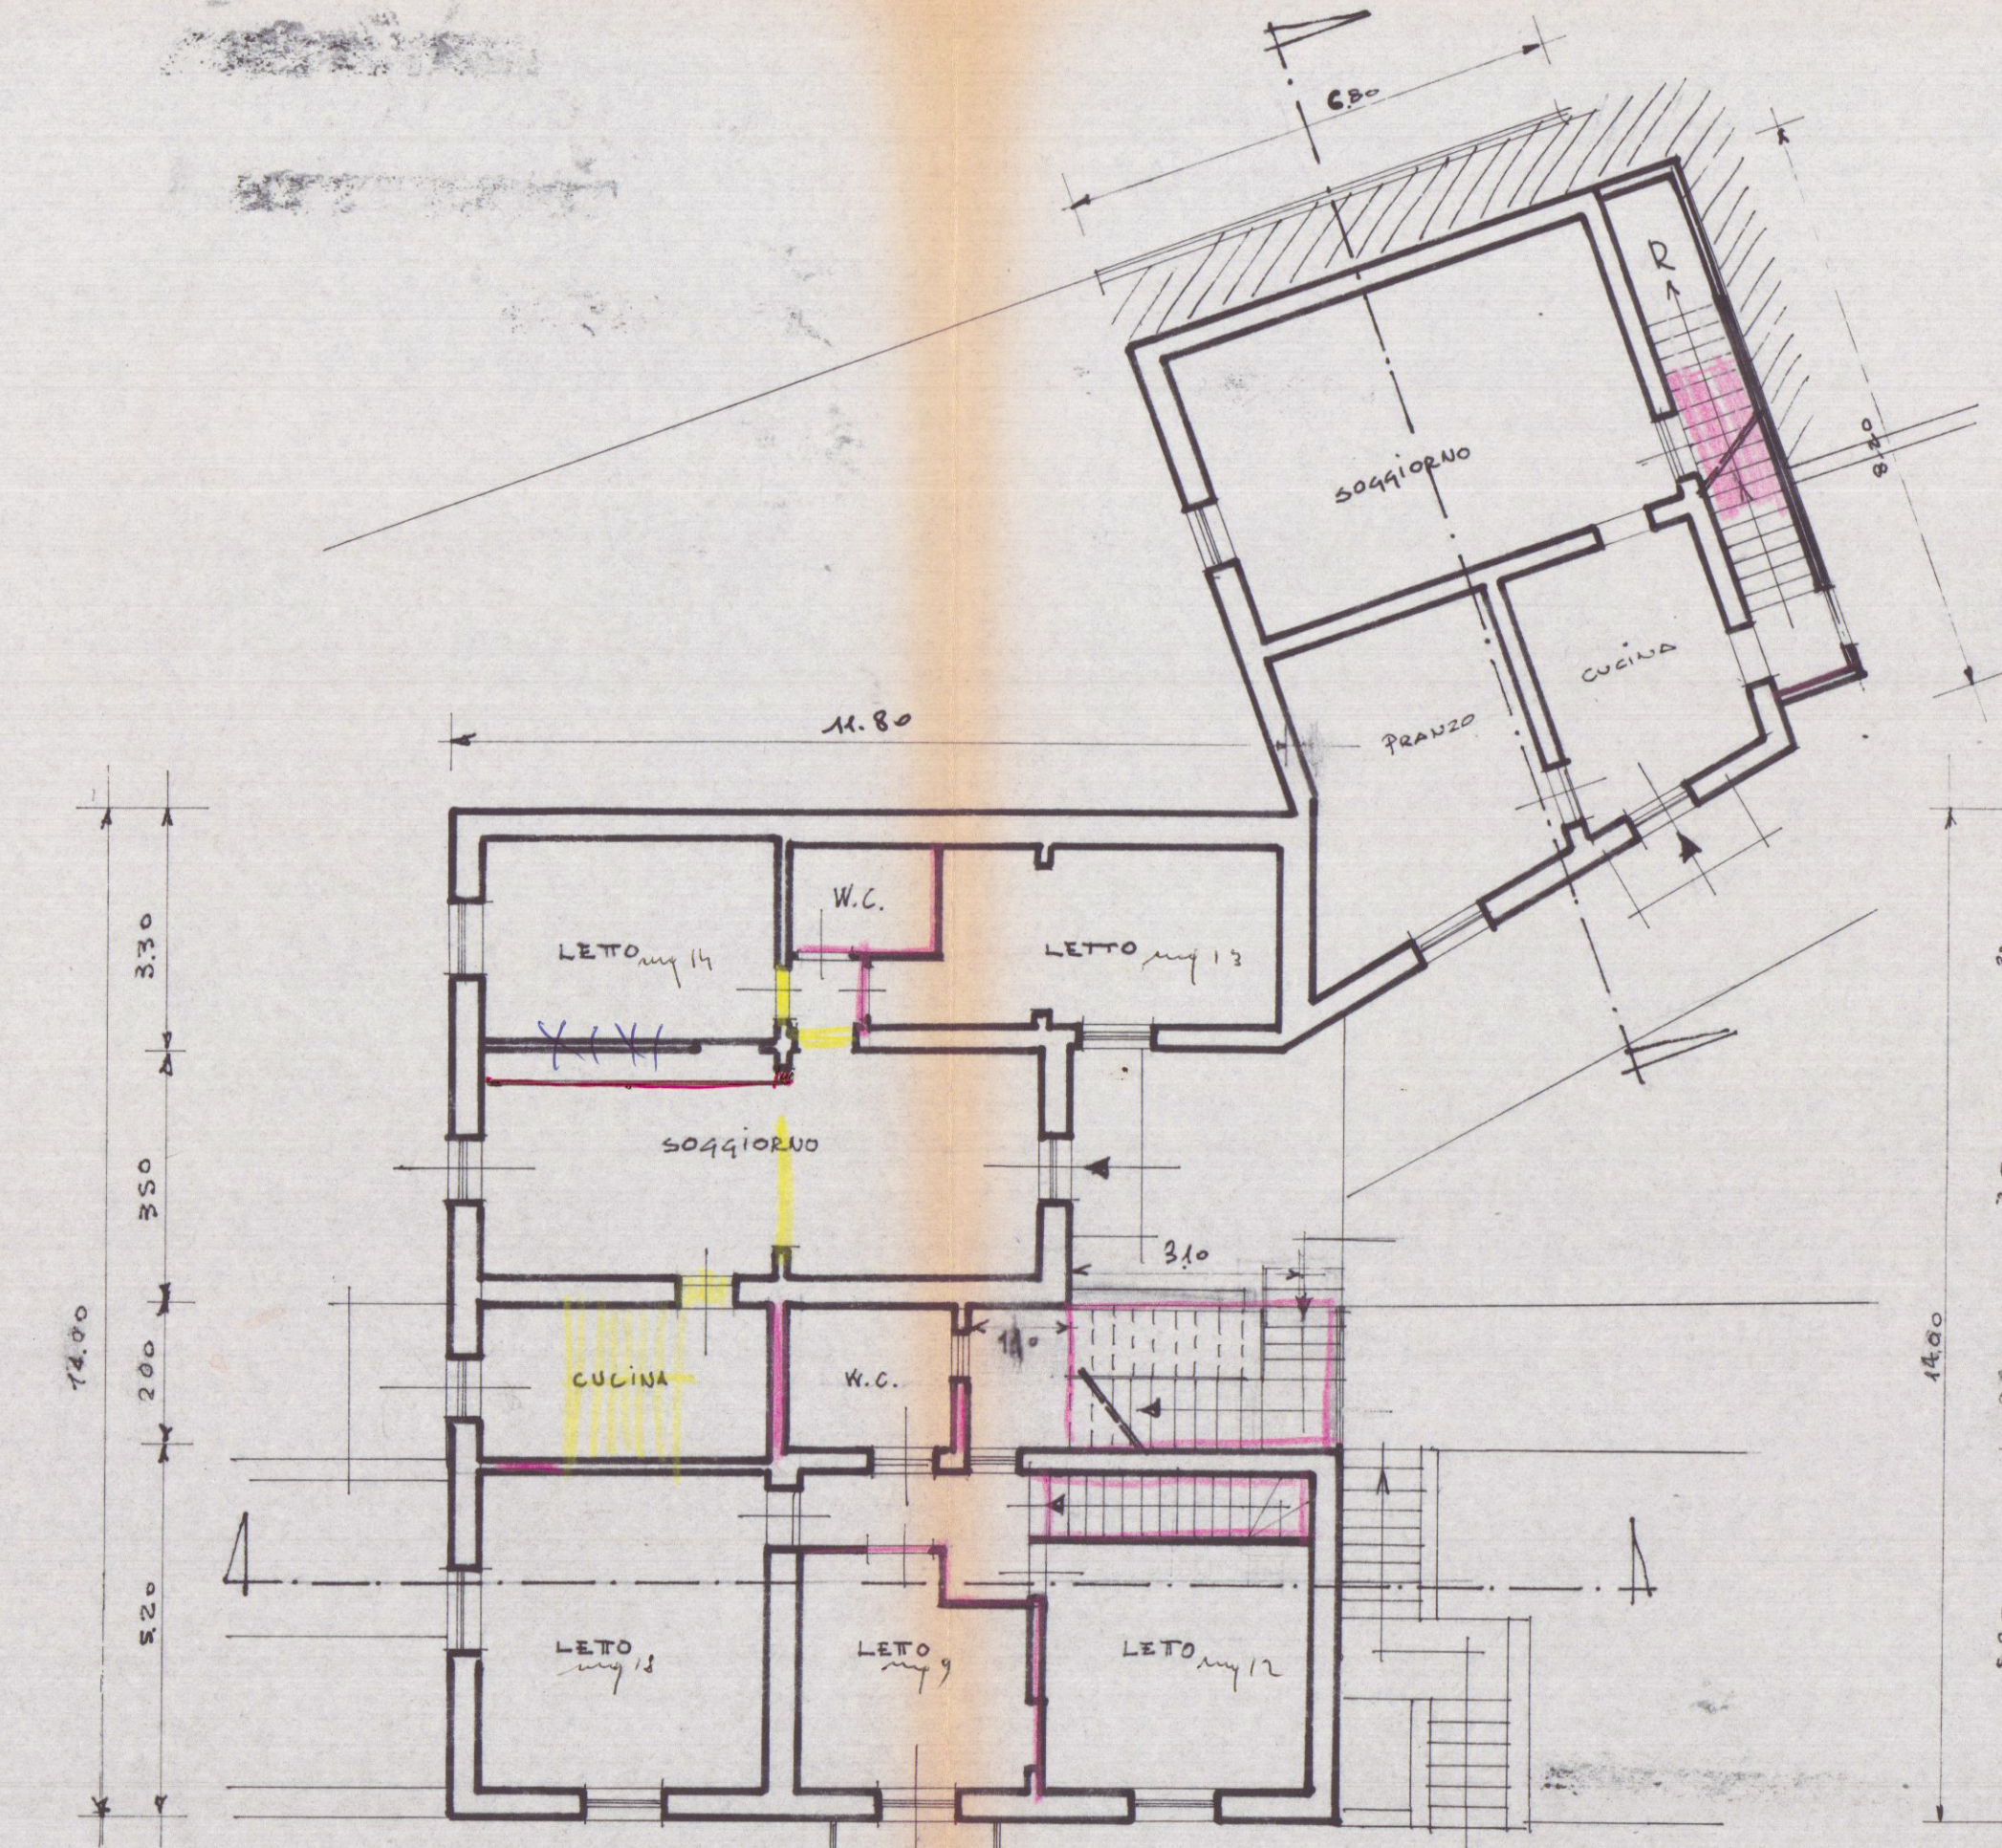


PIANTA PIANO PRIMO

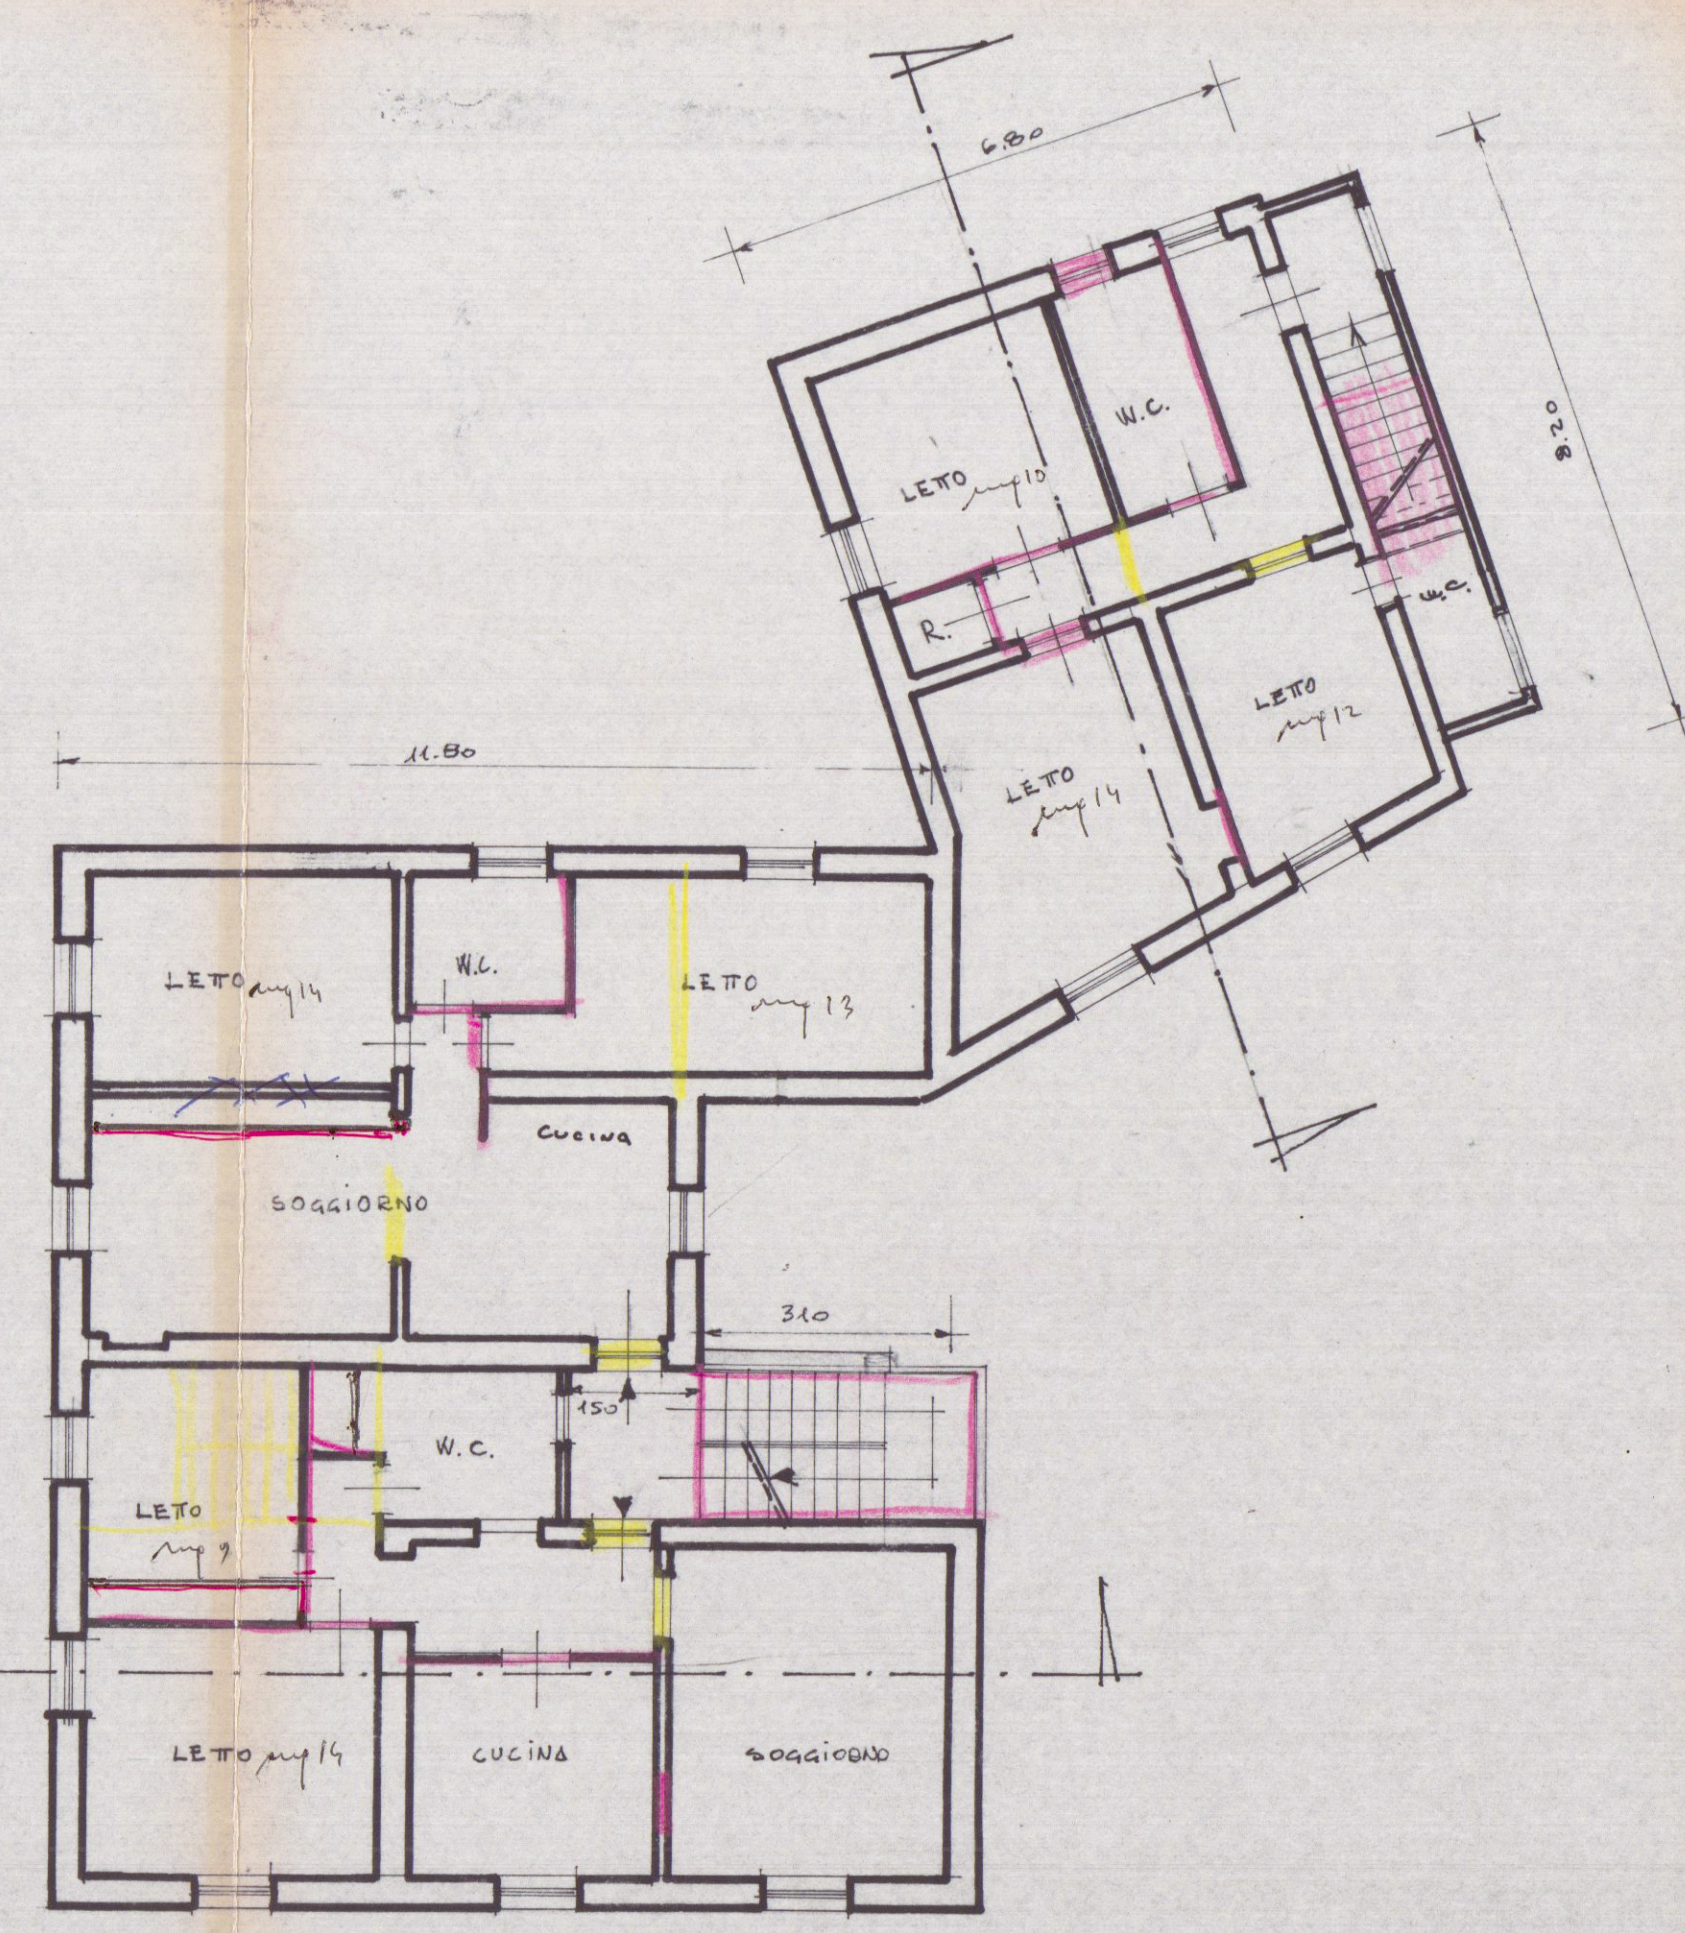

PIANTA PIANO SECONDO

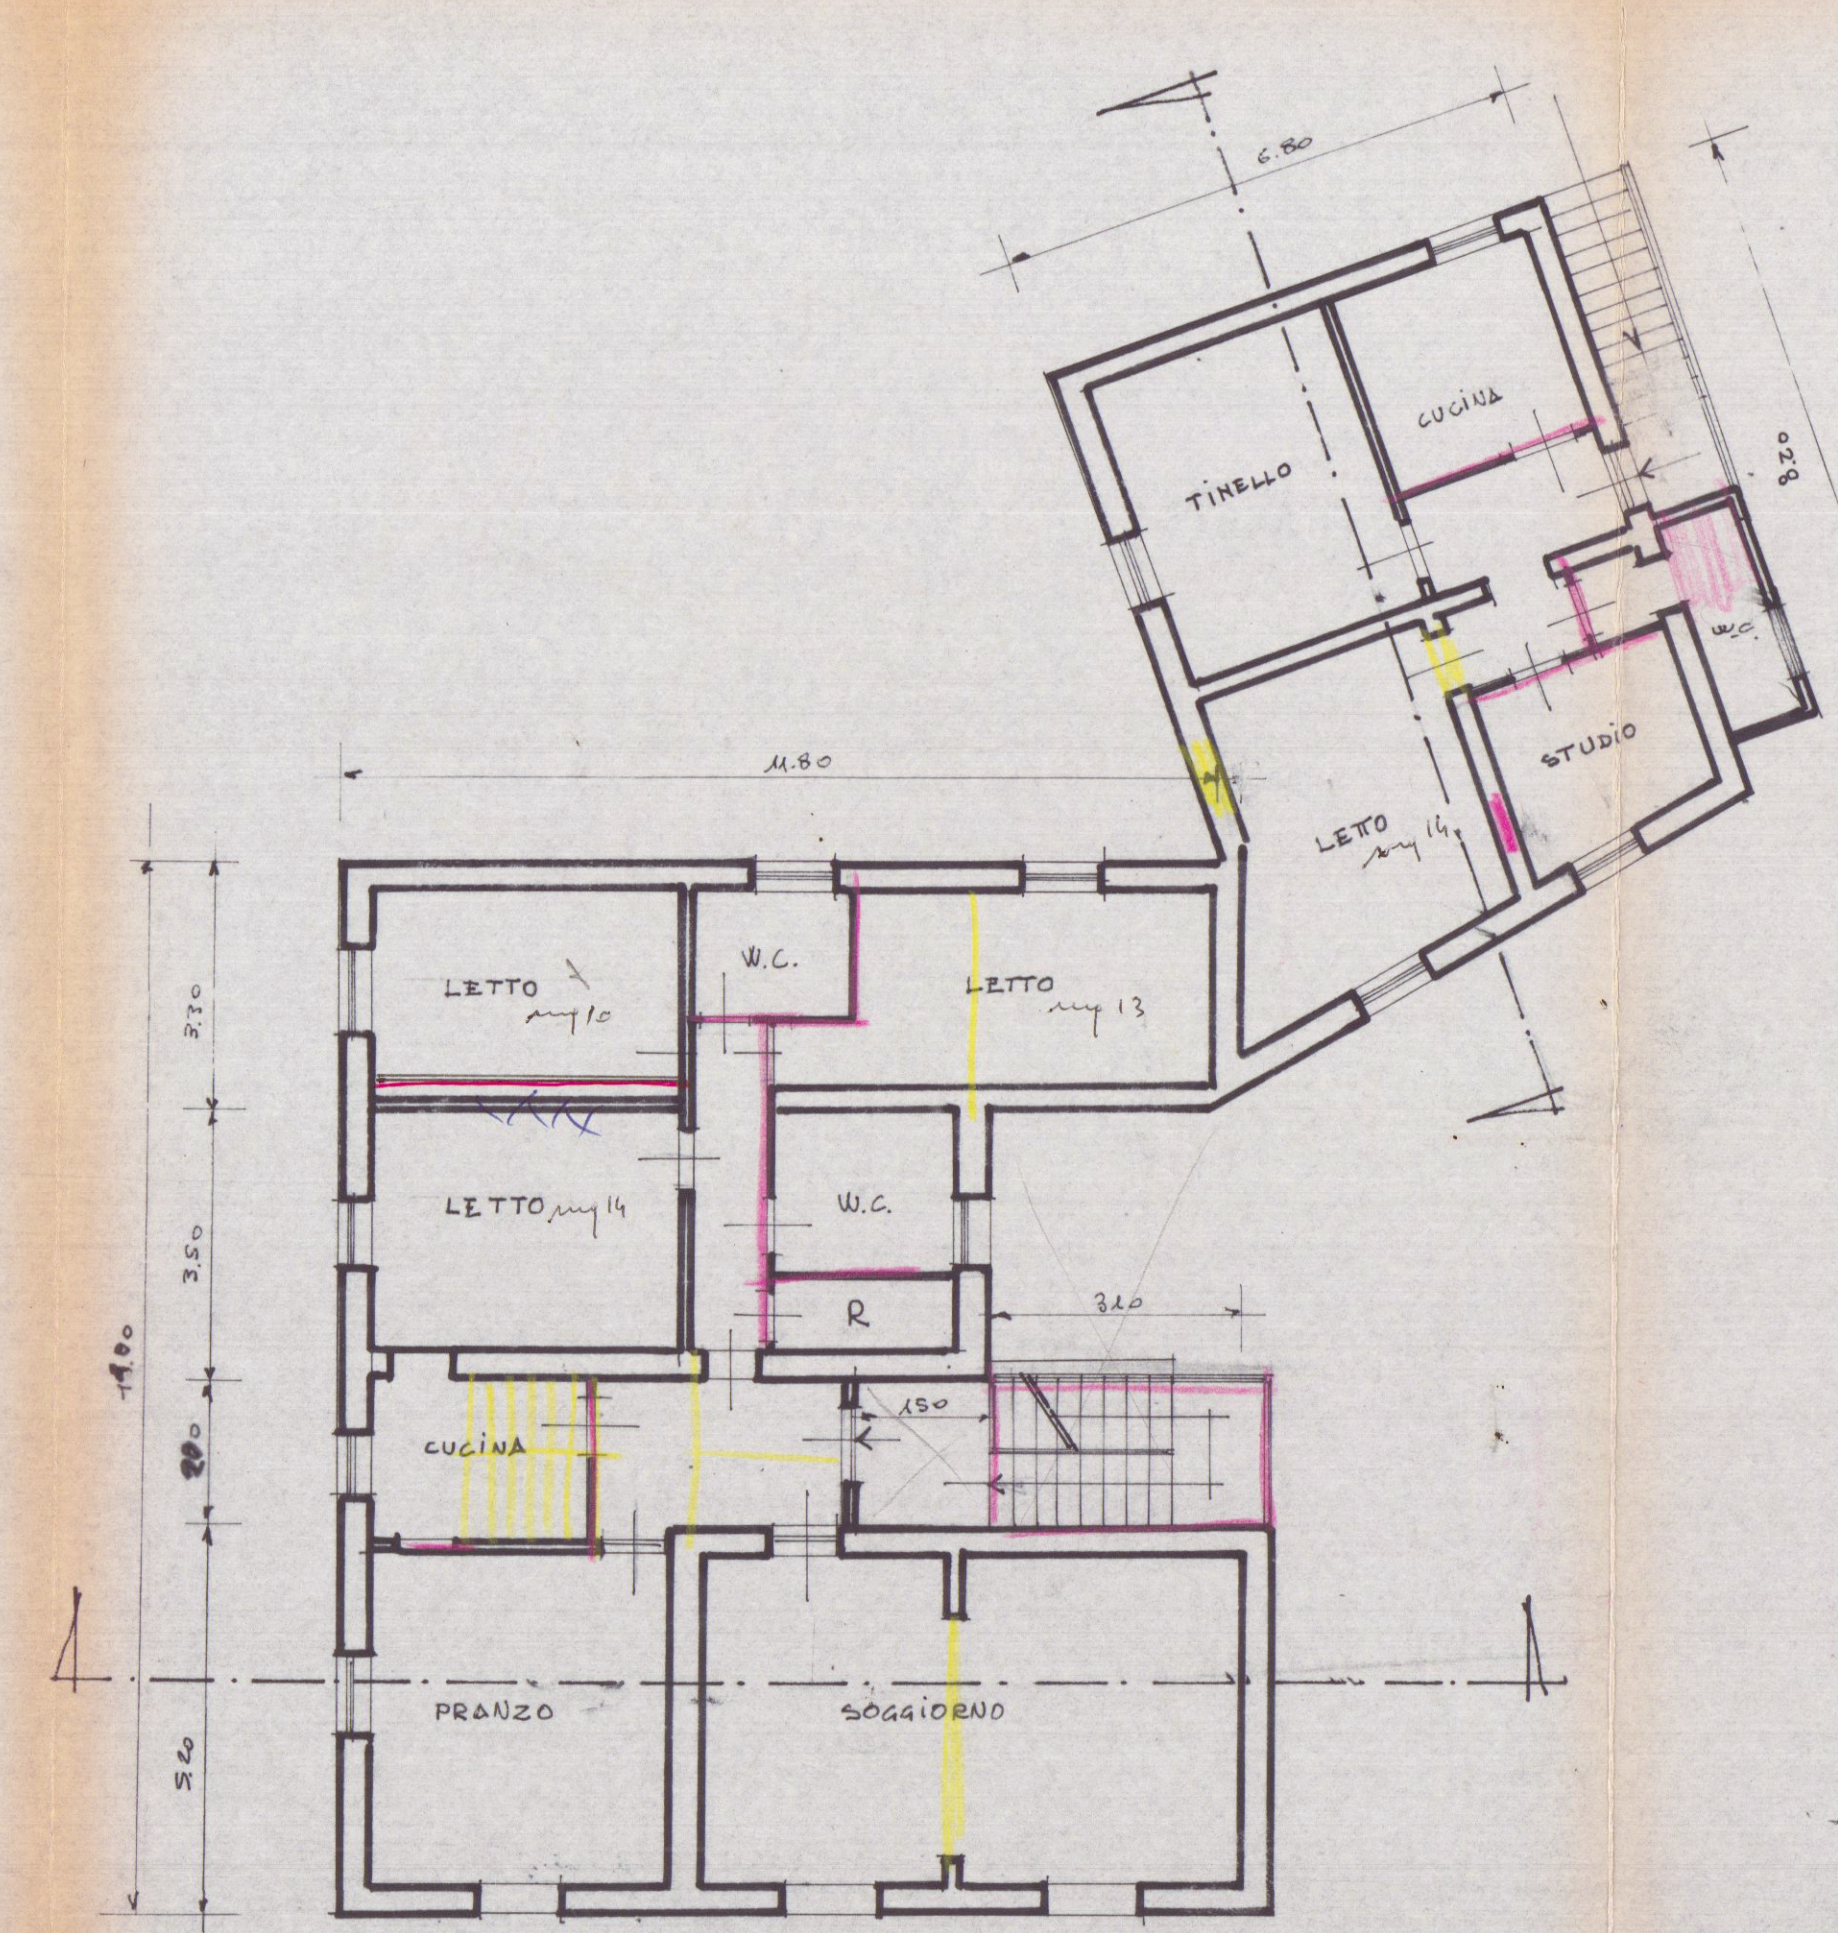

PIANTA PIANO TERZO

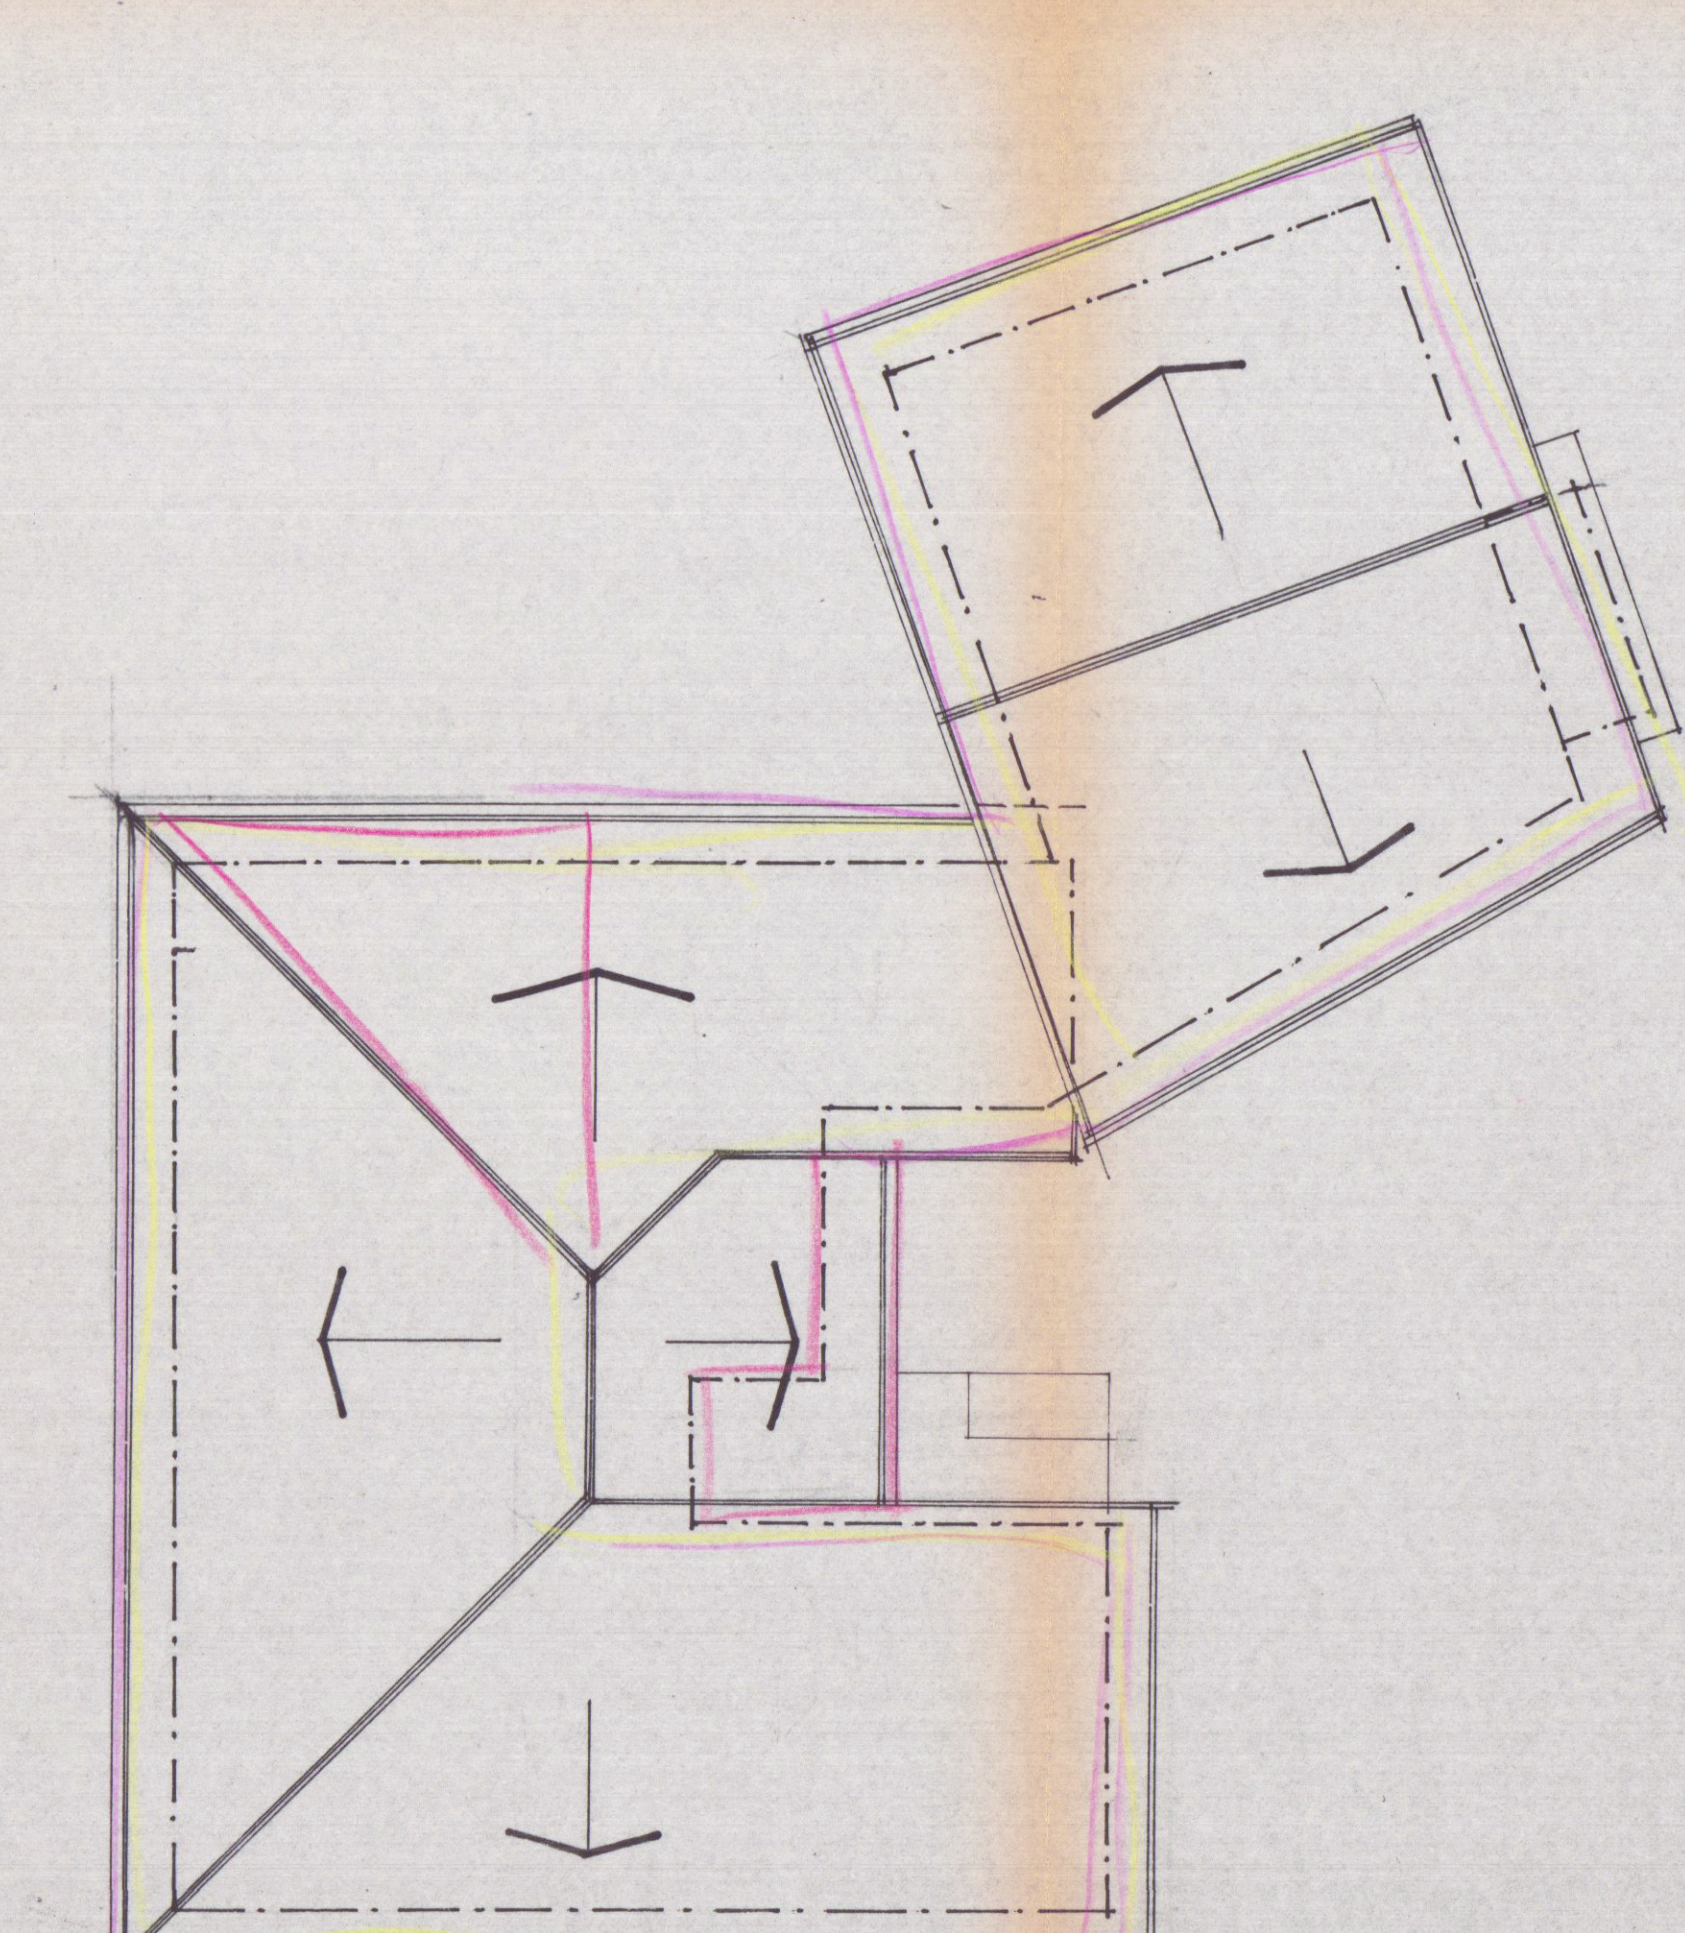

PIANTA COPERTURA