

STUDIO TECNICO Geom Carlo Giovanelli

via A. Maggiani n° 137 Marina di Carrara (MS) Tel. 0585 630372 Fax 0585 780782

Committente: **Barsotti Maria Paola , Barsotti Giovanna**

Oggetto : Elaborato grafico in allegato alla richiesta di autorizzazione per la trasformazione di porta in finestra , nell'immobile sito in via A. Maggiani 50 , Marina di Carrara distinto al N.C.E.U. al foglio 103 mappali 580.

Tav.1 Piante Prospetti

Scala 1:100



COMUNE DI CARRARA
ESTRATTO DI MAPPA N.C.E.U. Foglio 103. TAP. 580

APPROVATO


COMUNE DI CARRARA
SETT. URBANISTICA

Approvato dal Sindaco alle condizioni indicate nell'Autorizzazione Edilizia n° 2604 del 1997
elab. grafico di cui al protocollo gener. n° / del / Tav. n° UNICA

L'Istruttore Tecnico




Pianta Pianoterra (Stato Attuale)

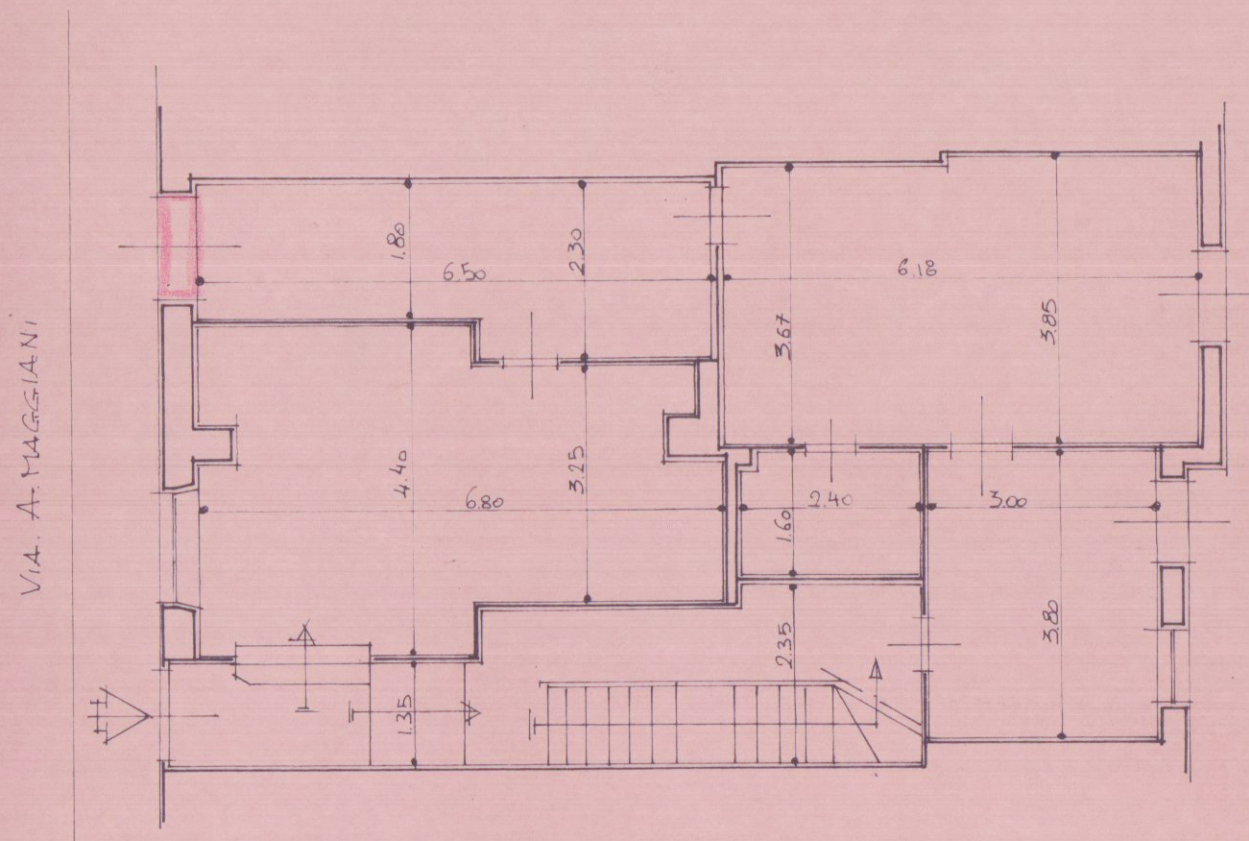


VIA A. MAGGIANI

Pianta Pianoterra (Stato di Progetto)

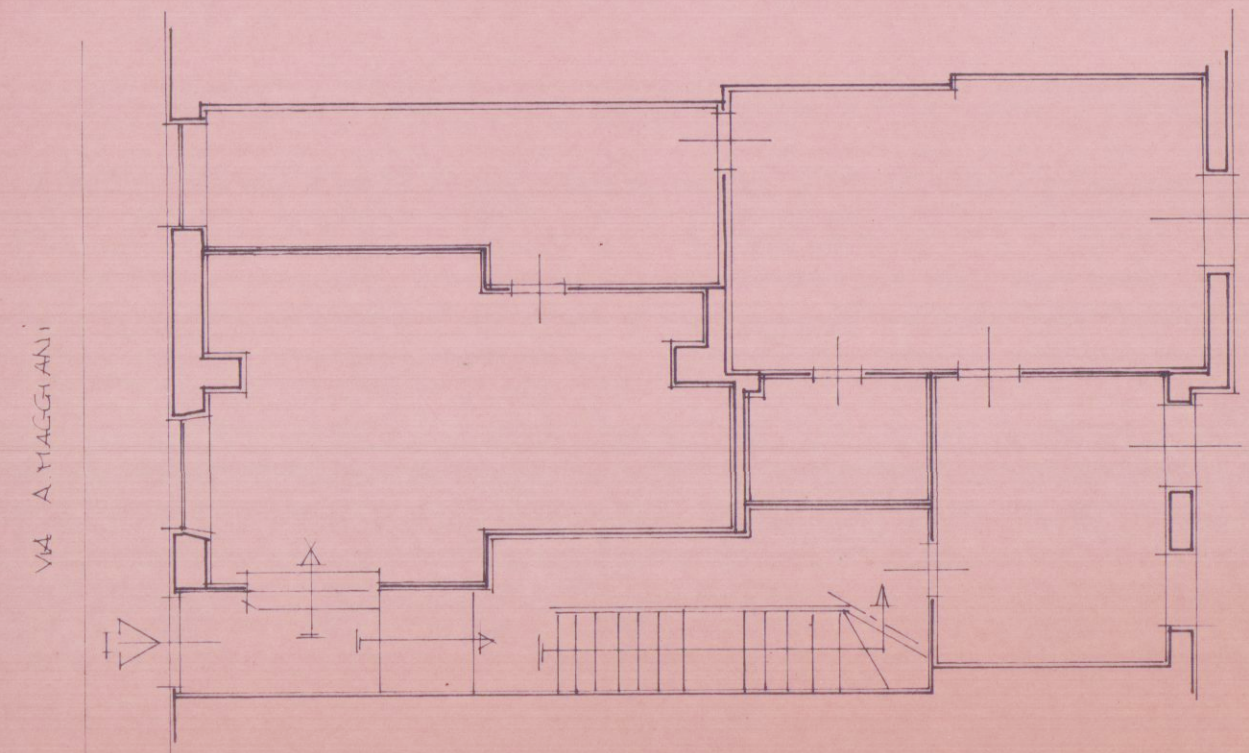

VIA A. MAGGIANI

Prospetto Lato Strada (Attuale)

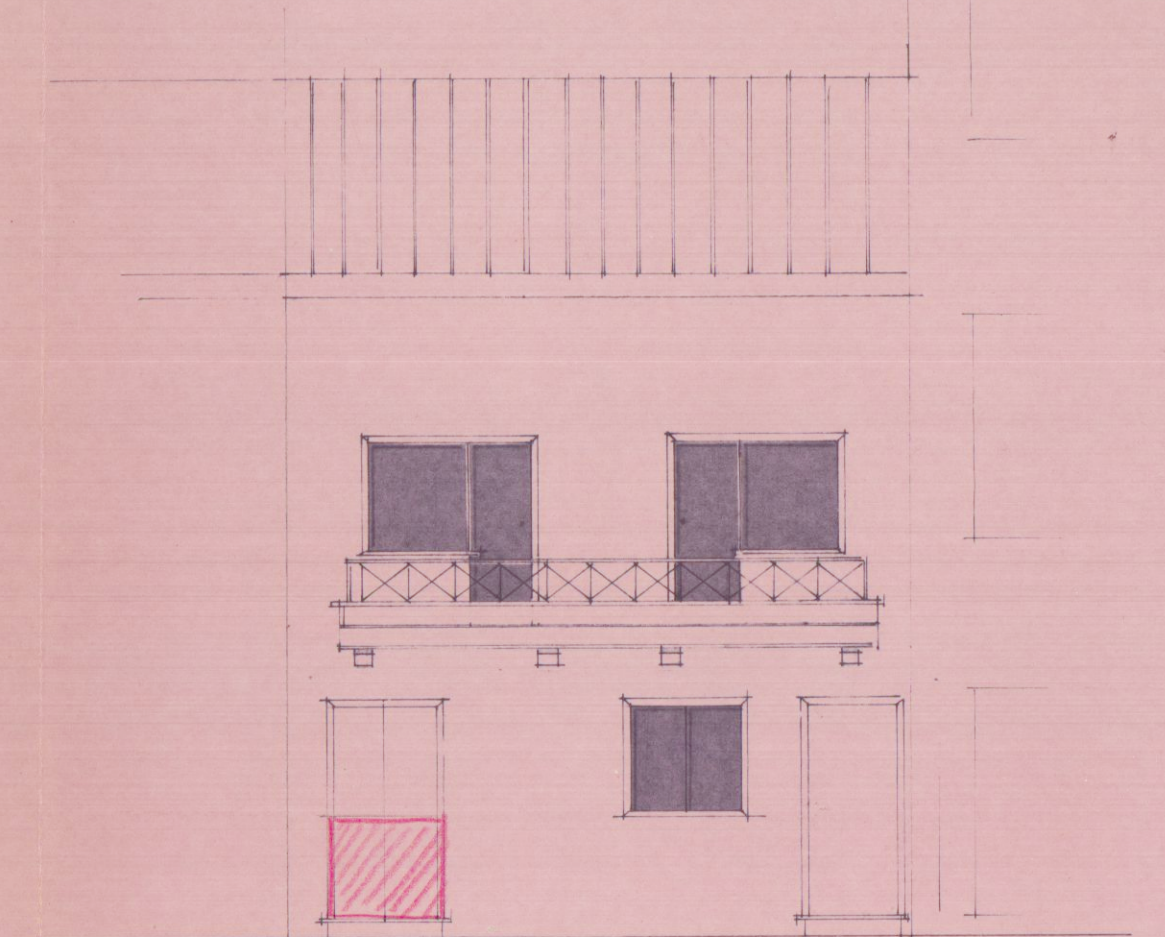

Prospetto Lato Strada (Progetto)

