



arenile

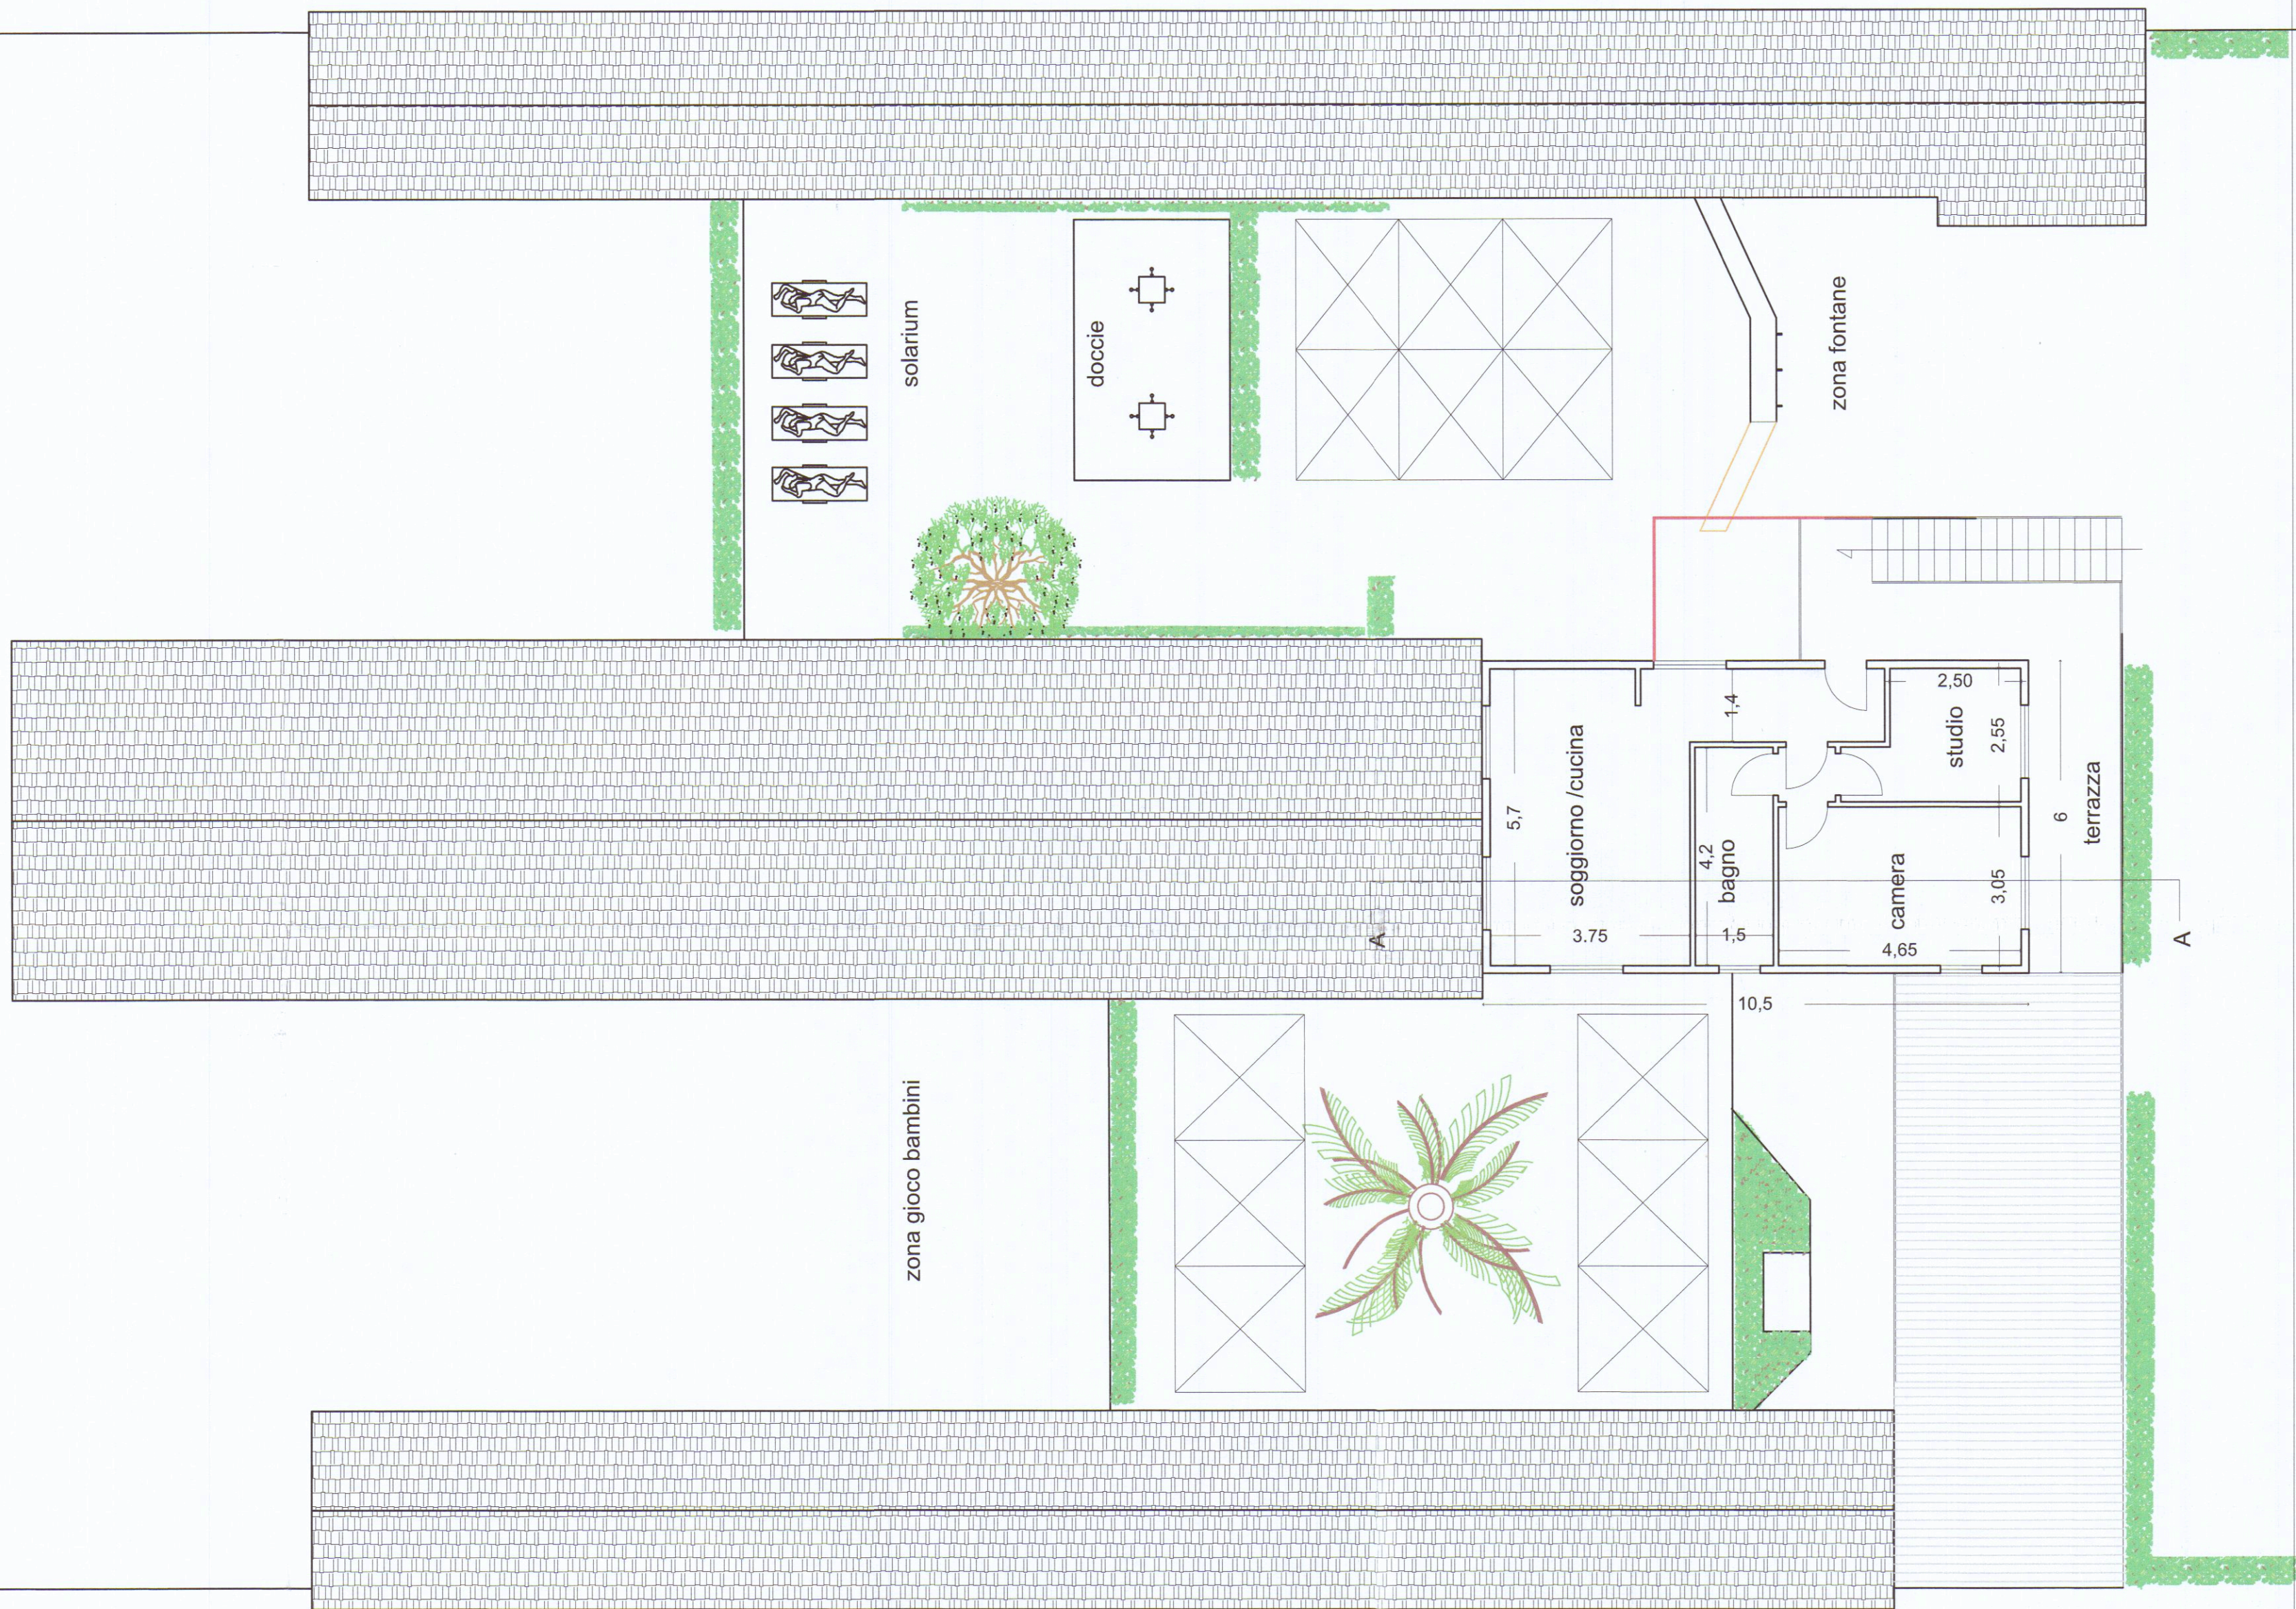

PIANTA PIANO PRIMO

arenile

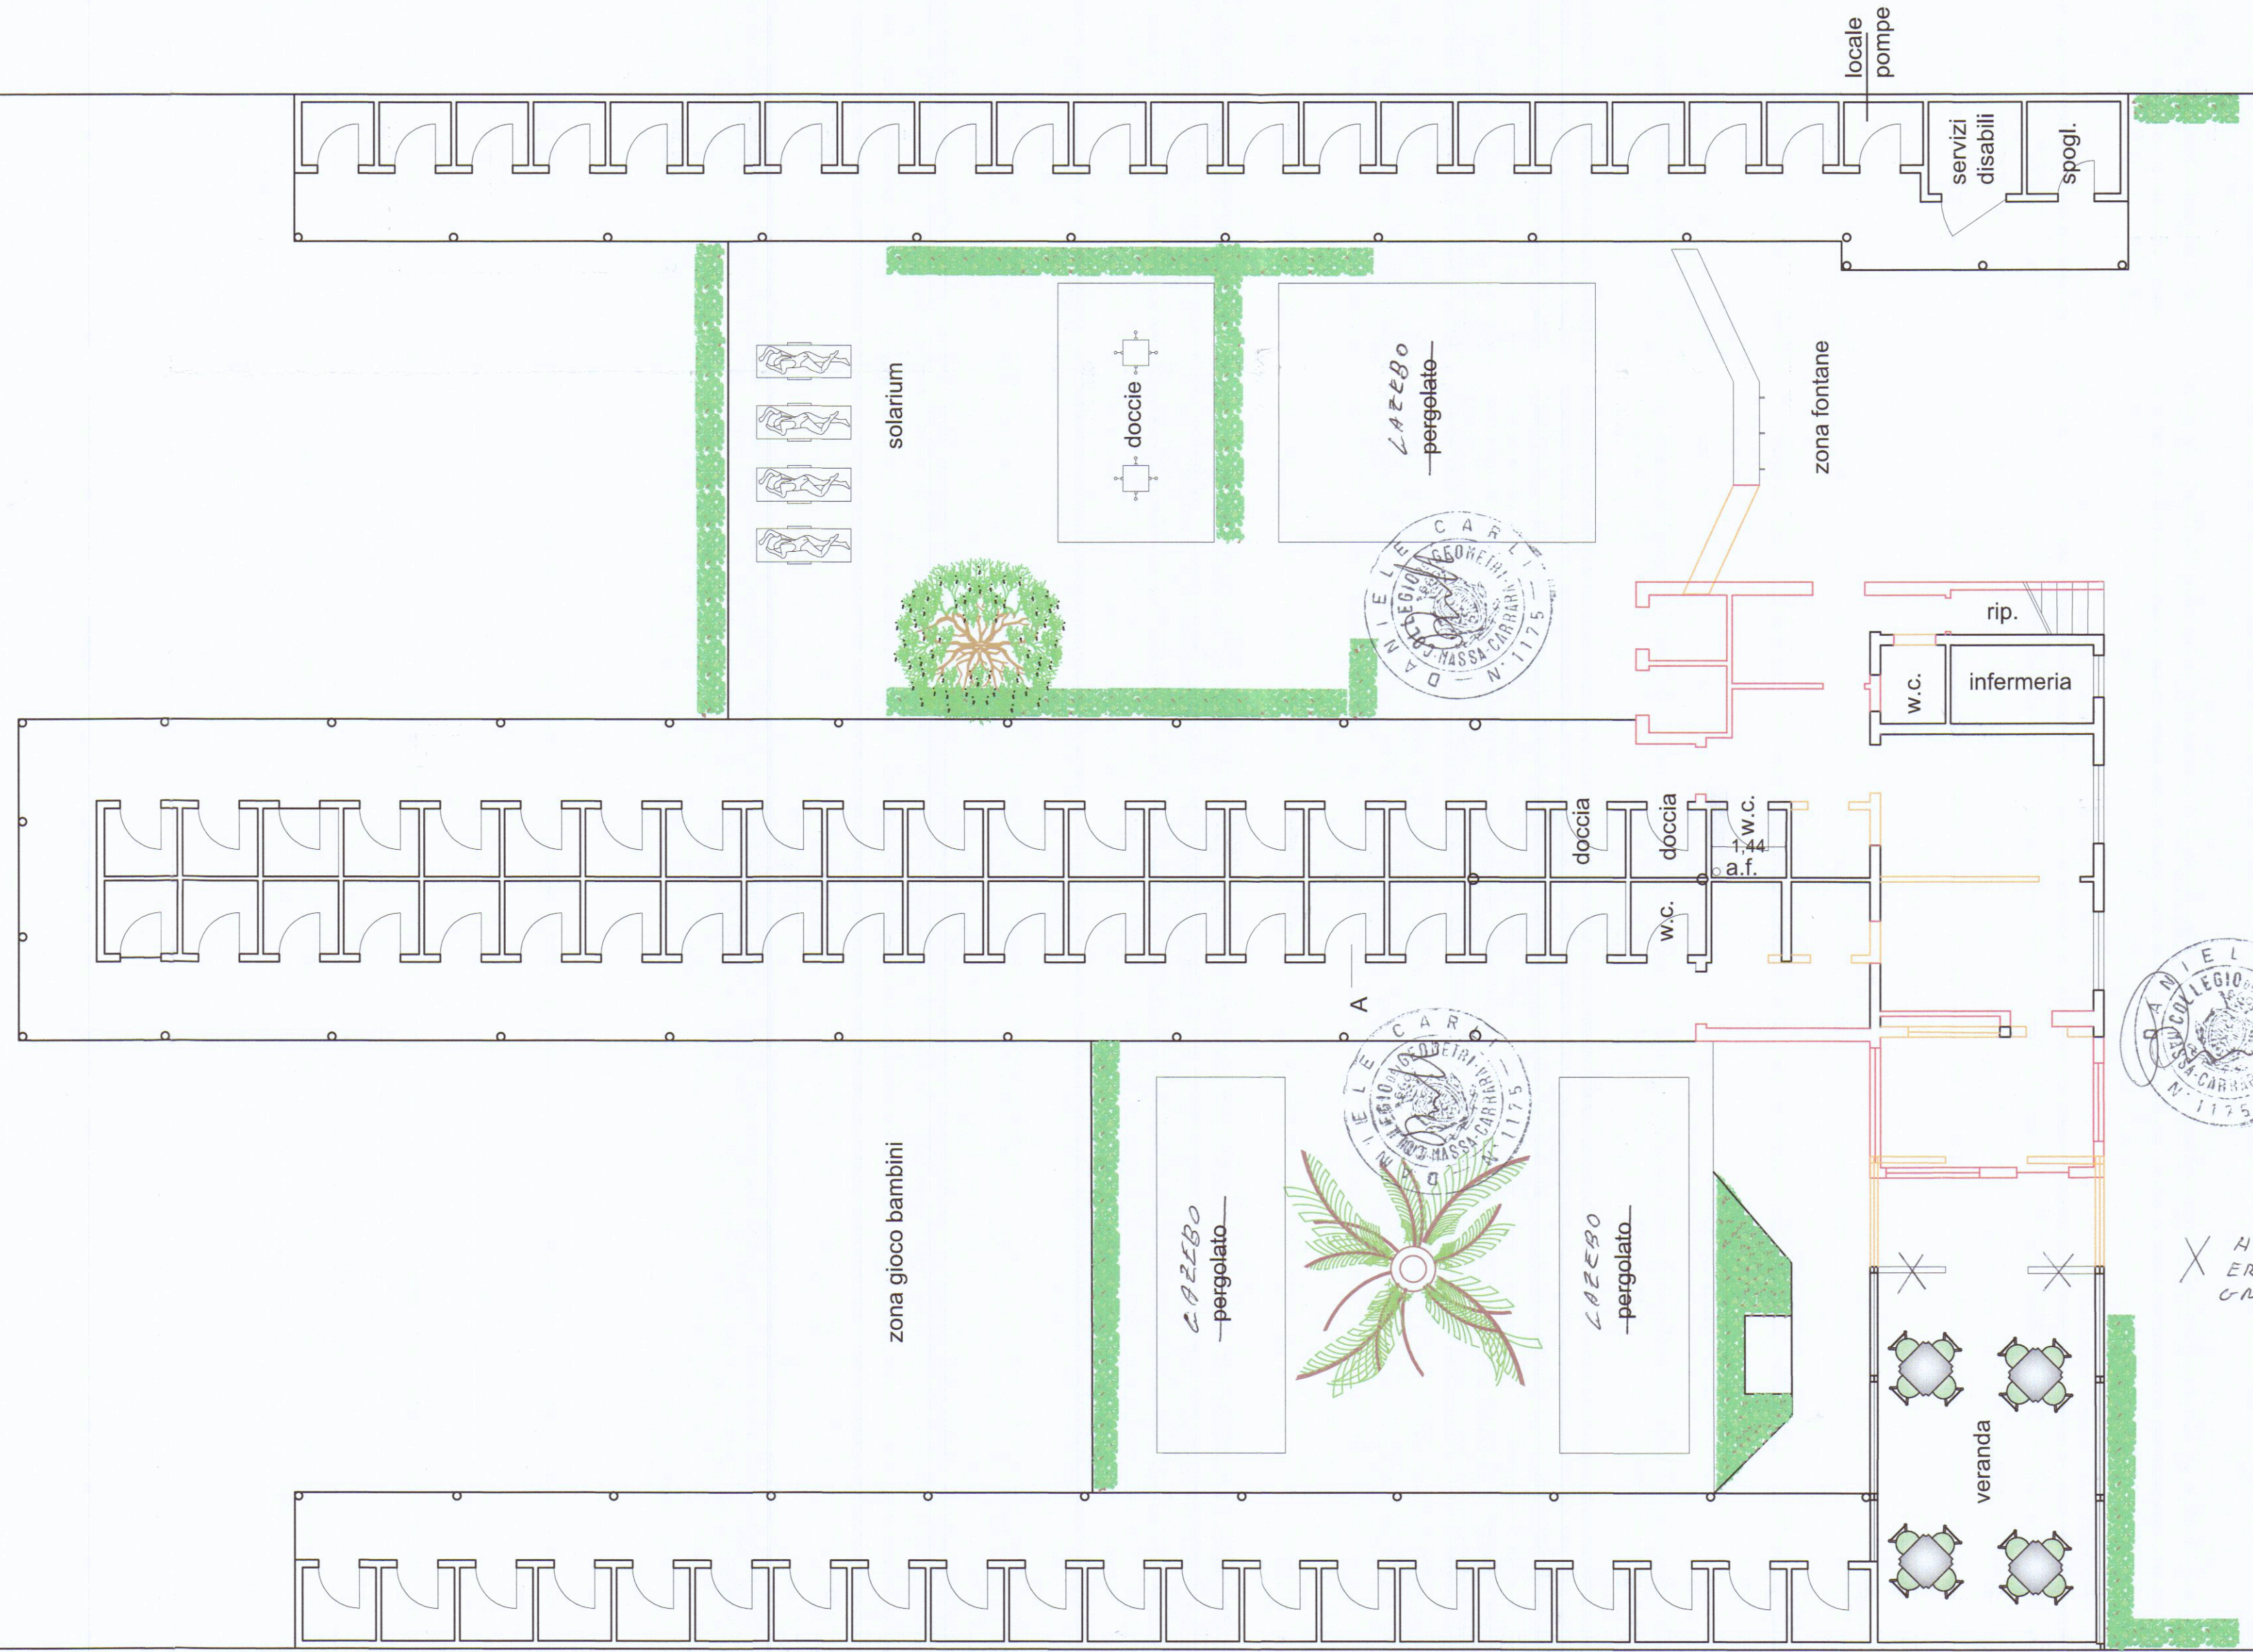


PIANTA PIANO TERRA



COMUNE DI CARRARA
U.O. Sportello Unico alle Imprese
APPROVATO

Autorizzazione Unica N° 235 del 22/01/2018
(ai sensi del DPR 446/00)

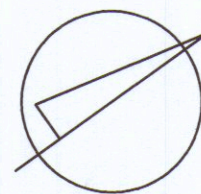

orientamento

STUDIO TECNICO

Geometra Daniele Carli

Via S.Maria 111A- CARRARA - (MS) cap. 54033 tel/Fax. 0585/70631

Email:danielecarli79@gmail.com Email certificata: daniele.carli@geopec.it

OGGETTO:

Adeguamento igienico funzionale a stabilimento balneare

Data
Ottobre 2018

Ubicazione
Viale Vespucci, 50

Comune
Carrara

Dati catastali
Fg.106 Part.104/105 sub 1

representazione
piante piano terra-primo

Scala
1/100

Progettista

BAGNO EXCELSIOR s.a.s.

Ernestina & C.

Bagno Excelsior
Via Vespucci, Carrara

RAFFRONTO

1_r