



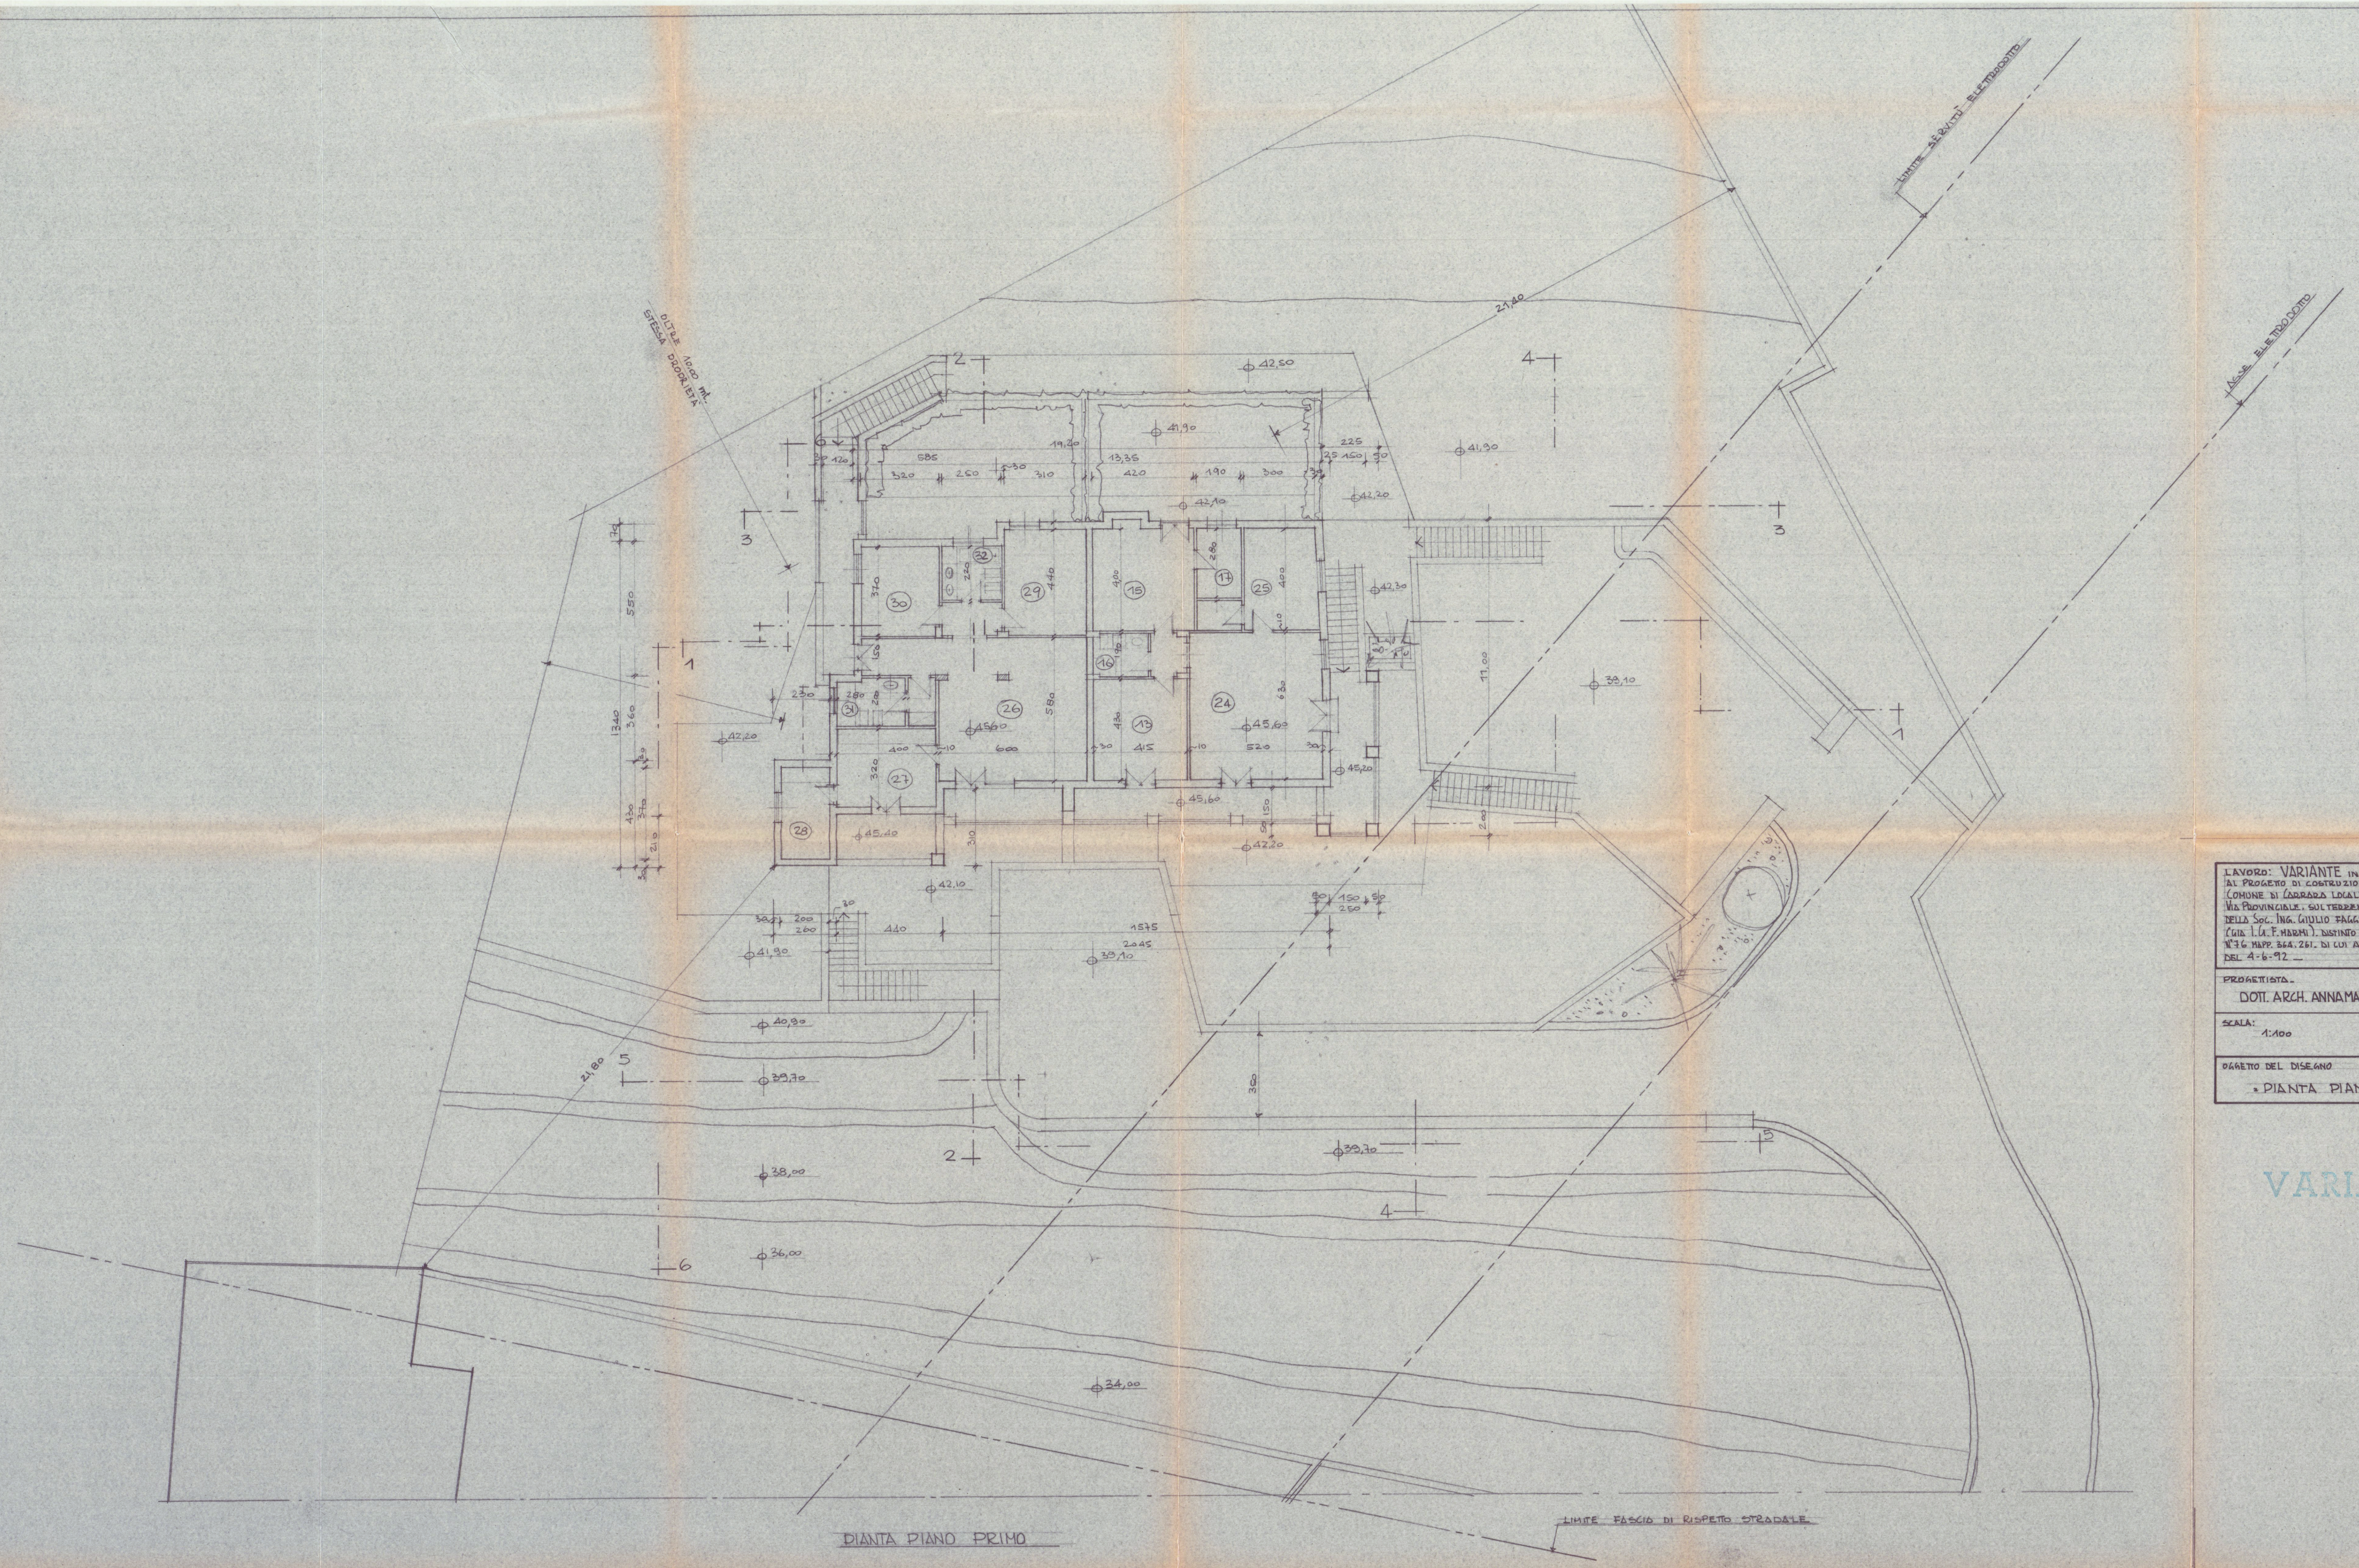

LAVORO: VARIANTE IN CORSO D'OPERA AL PROGETTO DI COSTRUZIONE DI EDIFICIO IN COMUNE DI CARRARA LOCALITÀ MONTICELLO VIA PROVINCIALE SULL'TERRENO DI PROPRIETÀ DELLA SOC. ING. GIULIO FAGGIONI CARRARA S.R.L. (C.A. L.A.F. HERRM.). DISTINTO IN CATASTO AL FOG. N° 36 MAP. 554.261. DI CUI ALLA C.E. N° 163 DEL 4-6-92.		TAV. 4	FABBRICATO
PROGETTISTA: DOT. ARCH. ANNAMARIA ZUCCARINO			
SCALA: 1:100	PROGETTO VARIANTE	VISTO	DISEGNATORE
OGGETTO DEL DISEGNO PIANTA PIANO PRIMO			

VARIANTE

Arch. Zuccarino

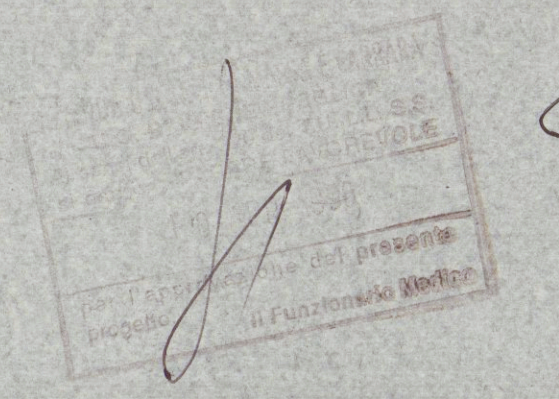

EA