
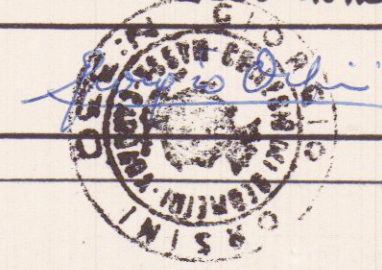
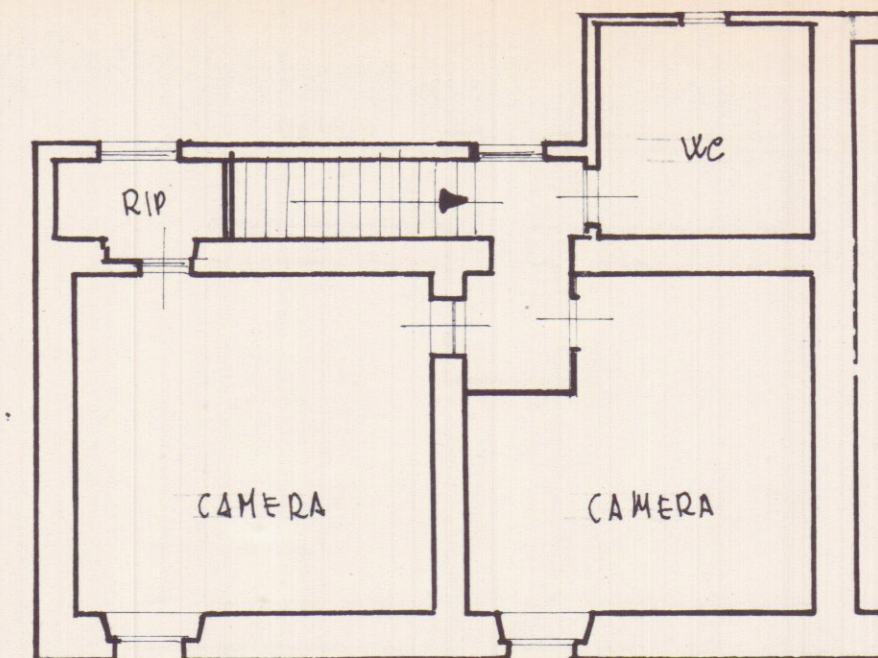



CONDONO EDILIZIO		TAVOLA: N° 1
PROPRIETA' :	COLLOTTO ANNA MARIA	
LOCALITA' :	AVENZA VIA Passo della Volpe 14	
DATA :	IL TECNICO:	SCALA 1:100
13.01.1990		

PLANIMETRIA FOGLIO N°93 SCALA 1:2000

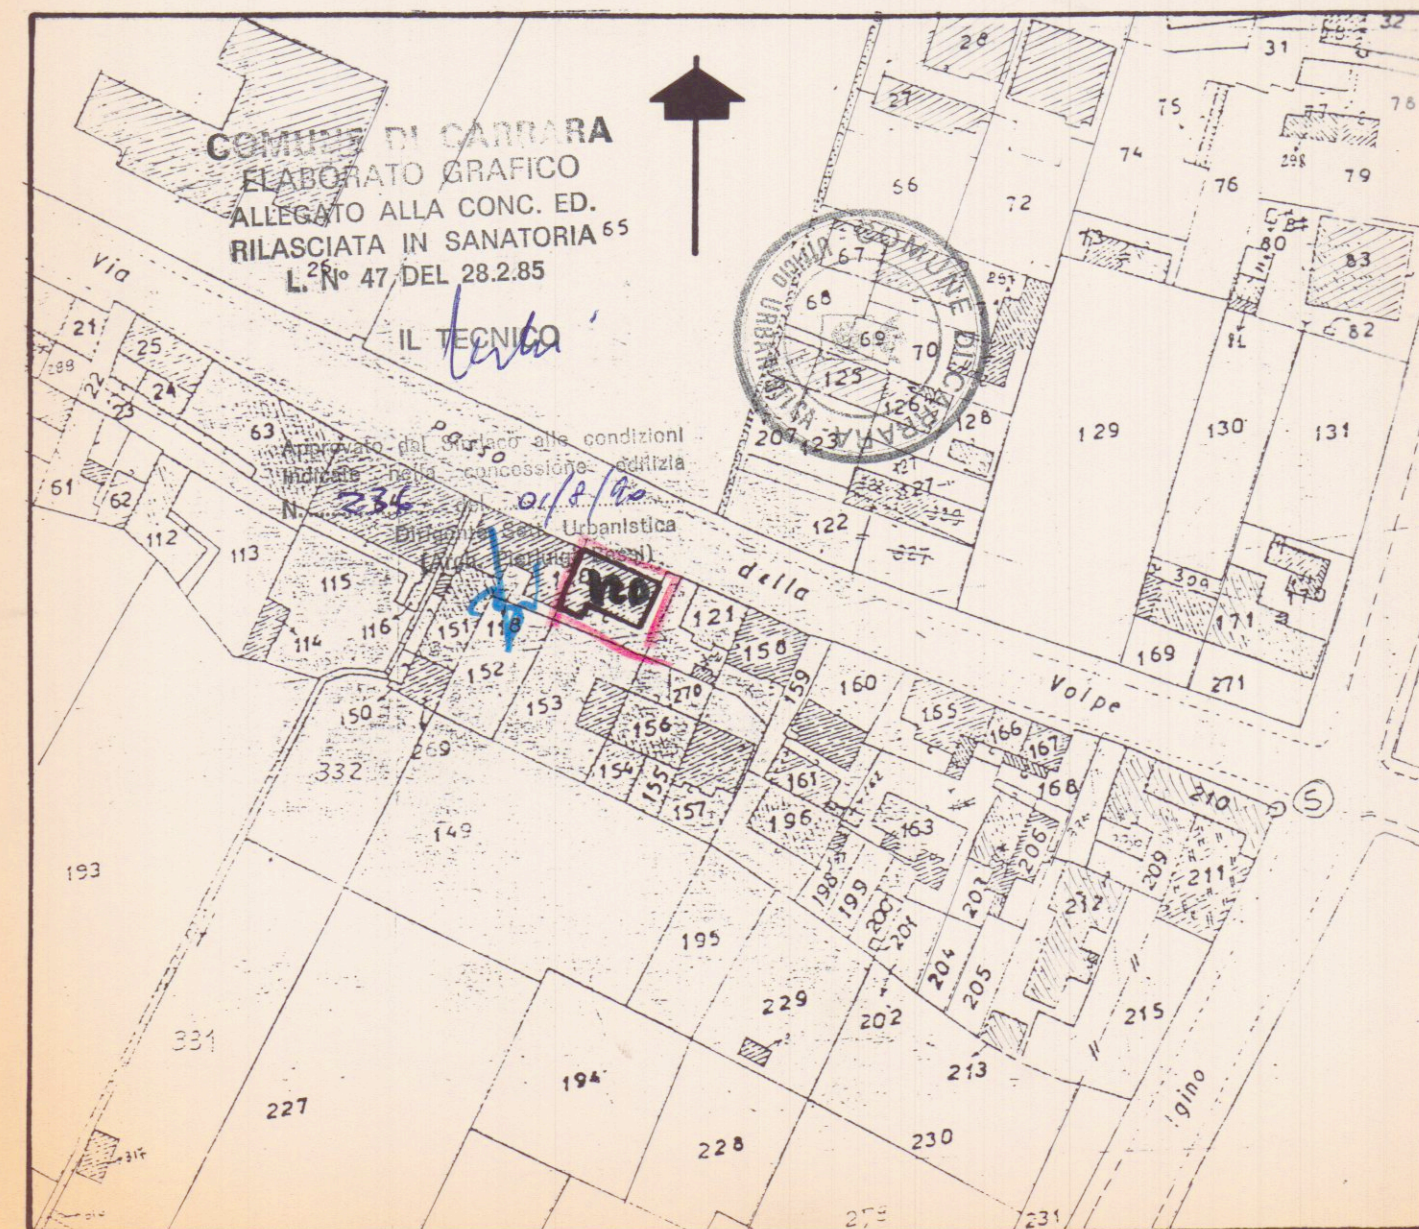


PIANTA PIANO PRIMO

ESISTENTE al 1958

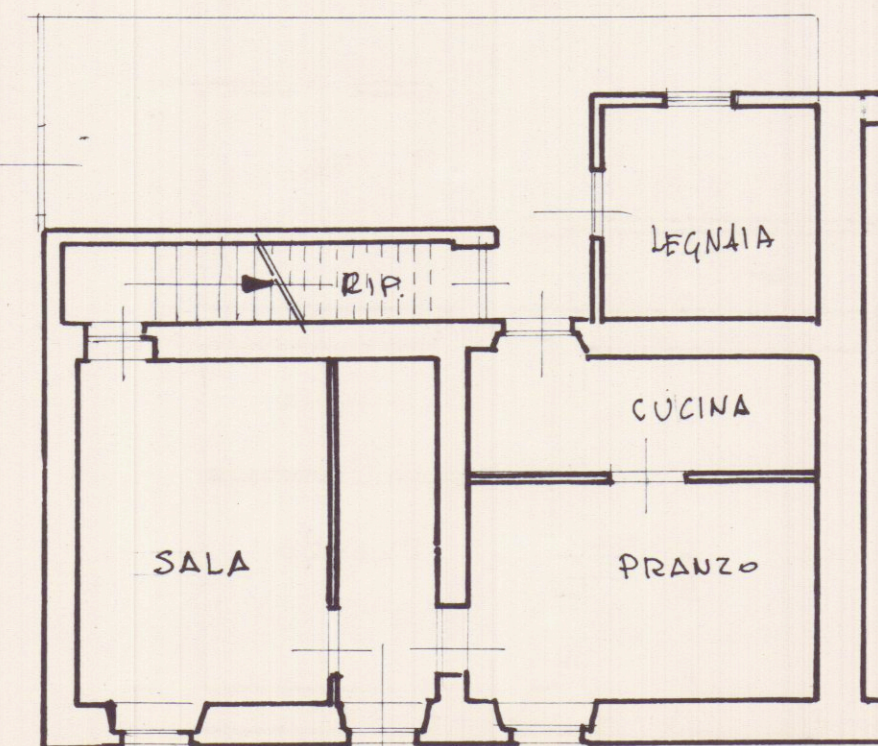


VIA PASSO DELLA VOLPE

PIANTA PIANO TERRA

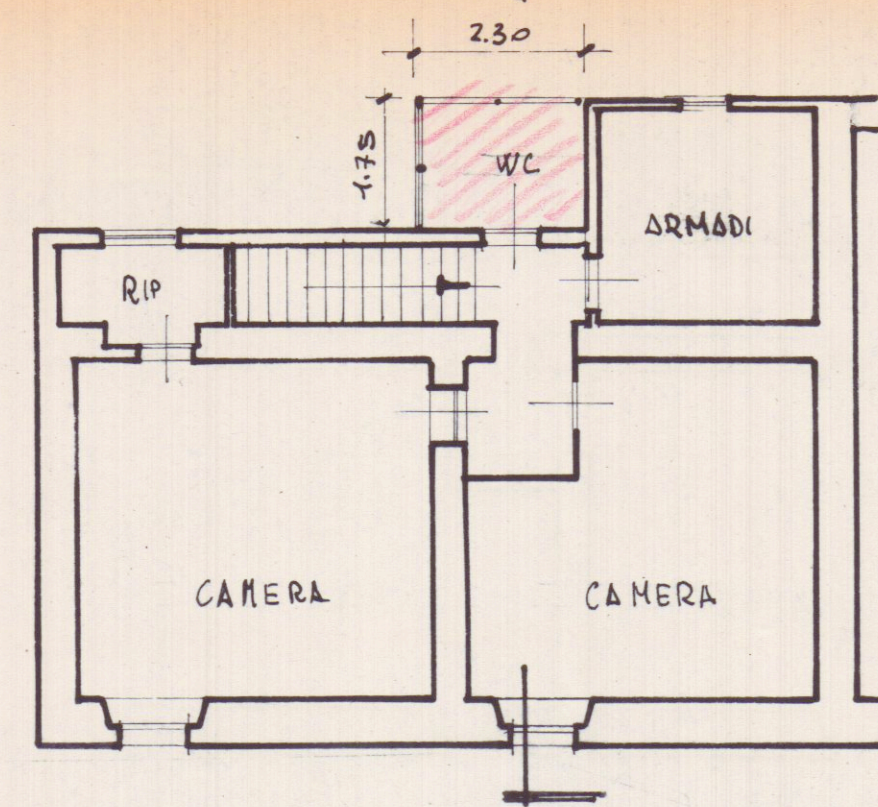


PIANTA PIANO PRIMO

MODIFICHE ESEGUITE nel 1975

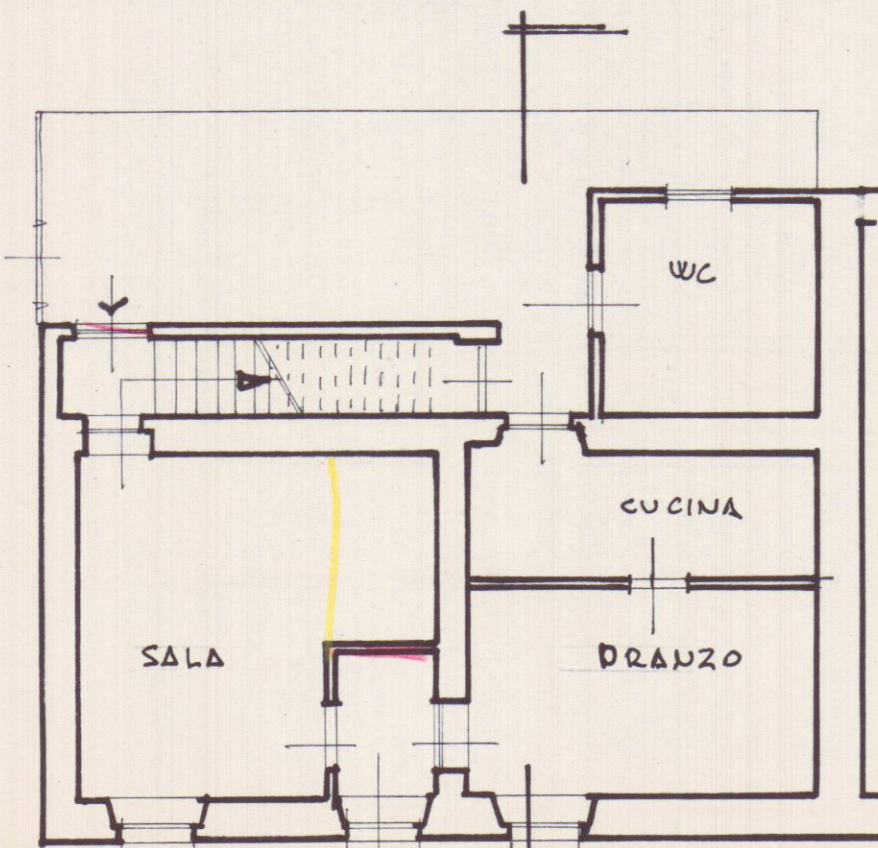


VIA PASSO DELLA VOLPE

PIANTA PIANO TERRA

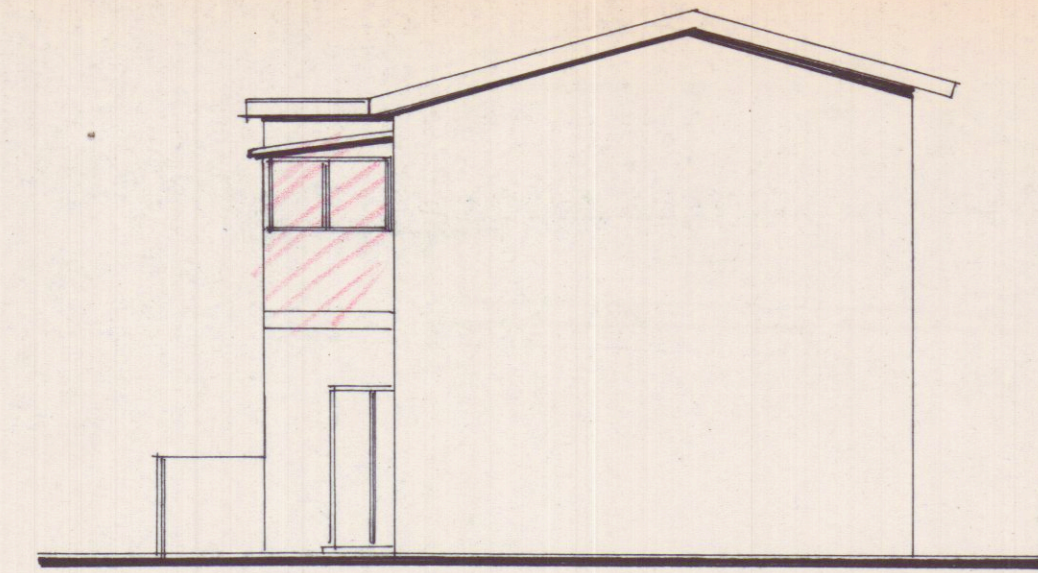

FIANCO

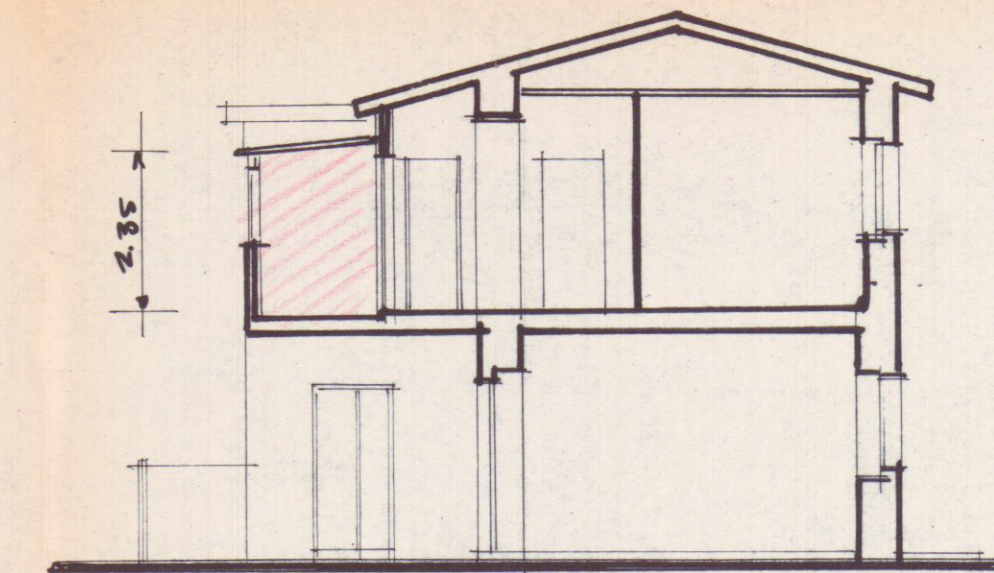

SEZIONE



RETROSPETTO

1)

$$1) \quad 2,30 \times 1,75 = M^2 \quad 4,02 \times 2,60 = M^2 10,465$$

CALCOLO SUPERFICIE ± VOLUME IN AMPLIAMENTO