


	ARCHITETTURA INGEGNERIA DESIGN Viale XX settembre n. 73 Carrara - Tel./Fax 0585/72648	TAVOLA 3
	DOTT. ARCH. GIANNA MARIA BIANCHI	
	COMUNE DI CARRARA	SCALA varie

DEPOSITO DI VARIANTE - STATO FINALE
Permesso di Costruire N. 43/2001
Art. 143 comma 3 della L.R.T. N. 65/2014 e s.m.i. e art. 45 comma 2 del R.E.C.
Fabbricato ad uso Residenziale sito in località Sant'Antonio, Viale XX Settembre
N. 141. Foglio 71 Mappale 1014

OGGETTO	Tavola Stato Finale Giardino - Piante,Sezioni e Prospetti Scala 1/100	DATA	
		AGG.1	
		DIS.	
COMMITTENTE	Serio Claudia - Tirone Giacomo	PROT.	

Architeto
BIANCHI
Gianna Maria

COMUNE DI CARRARA
- 7 MAR 2017

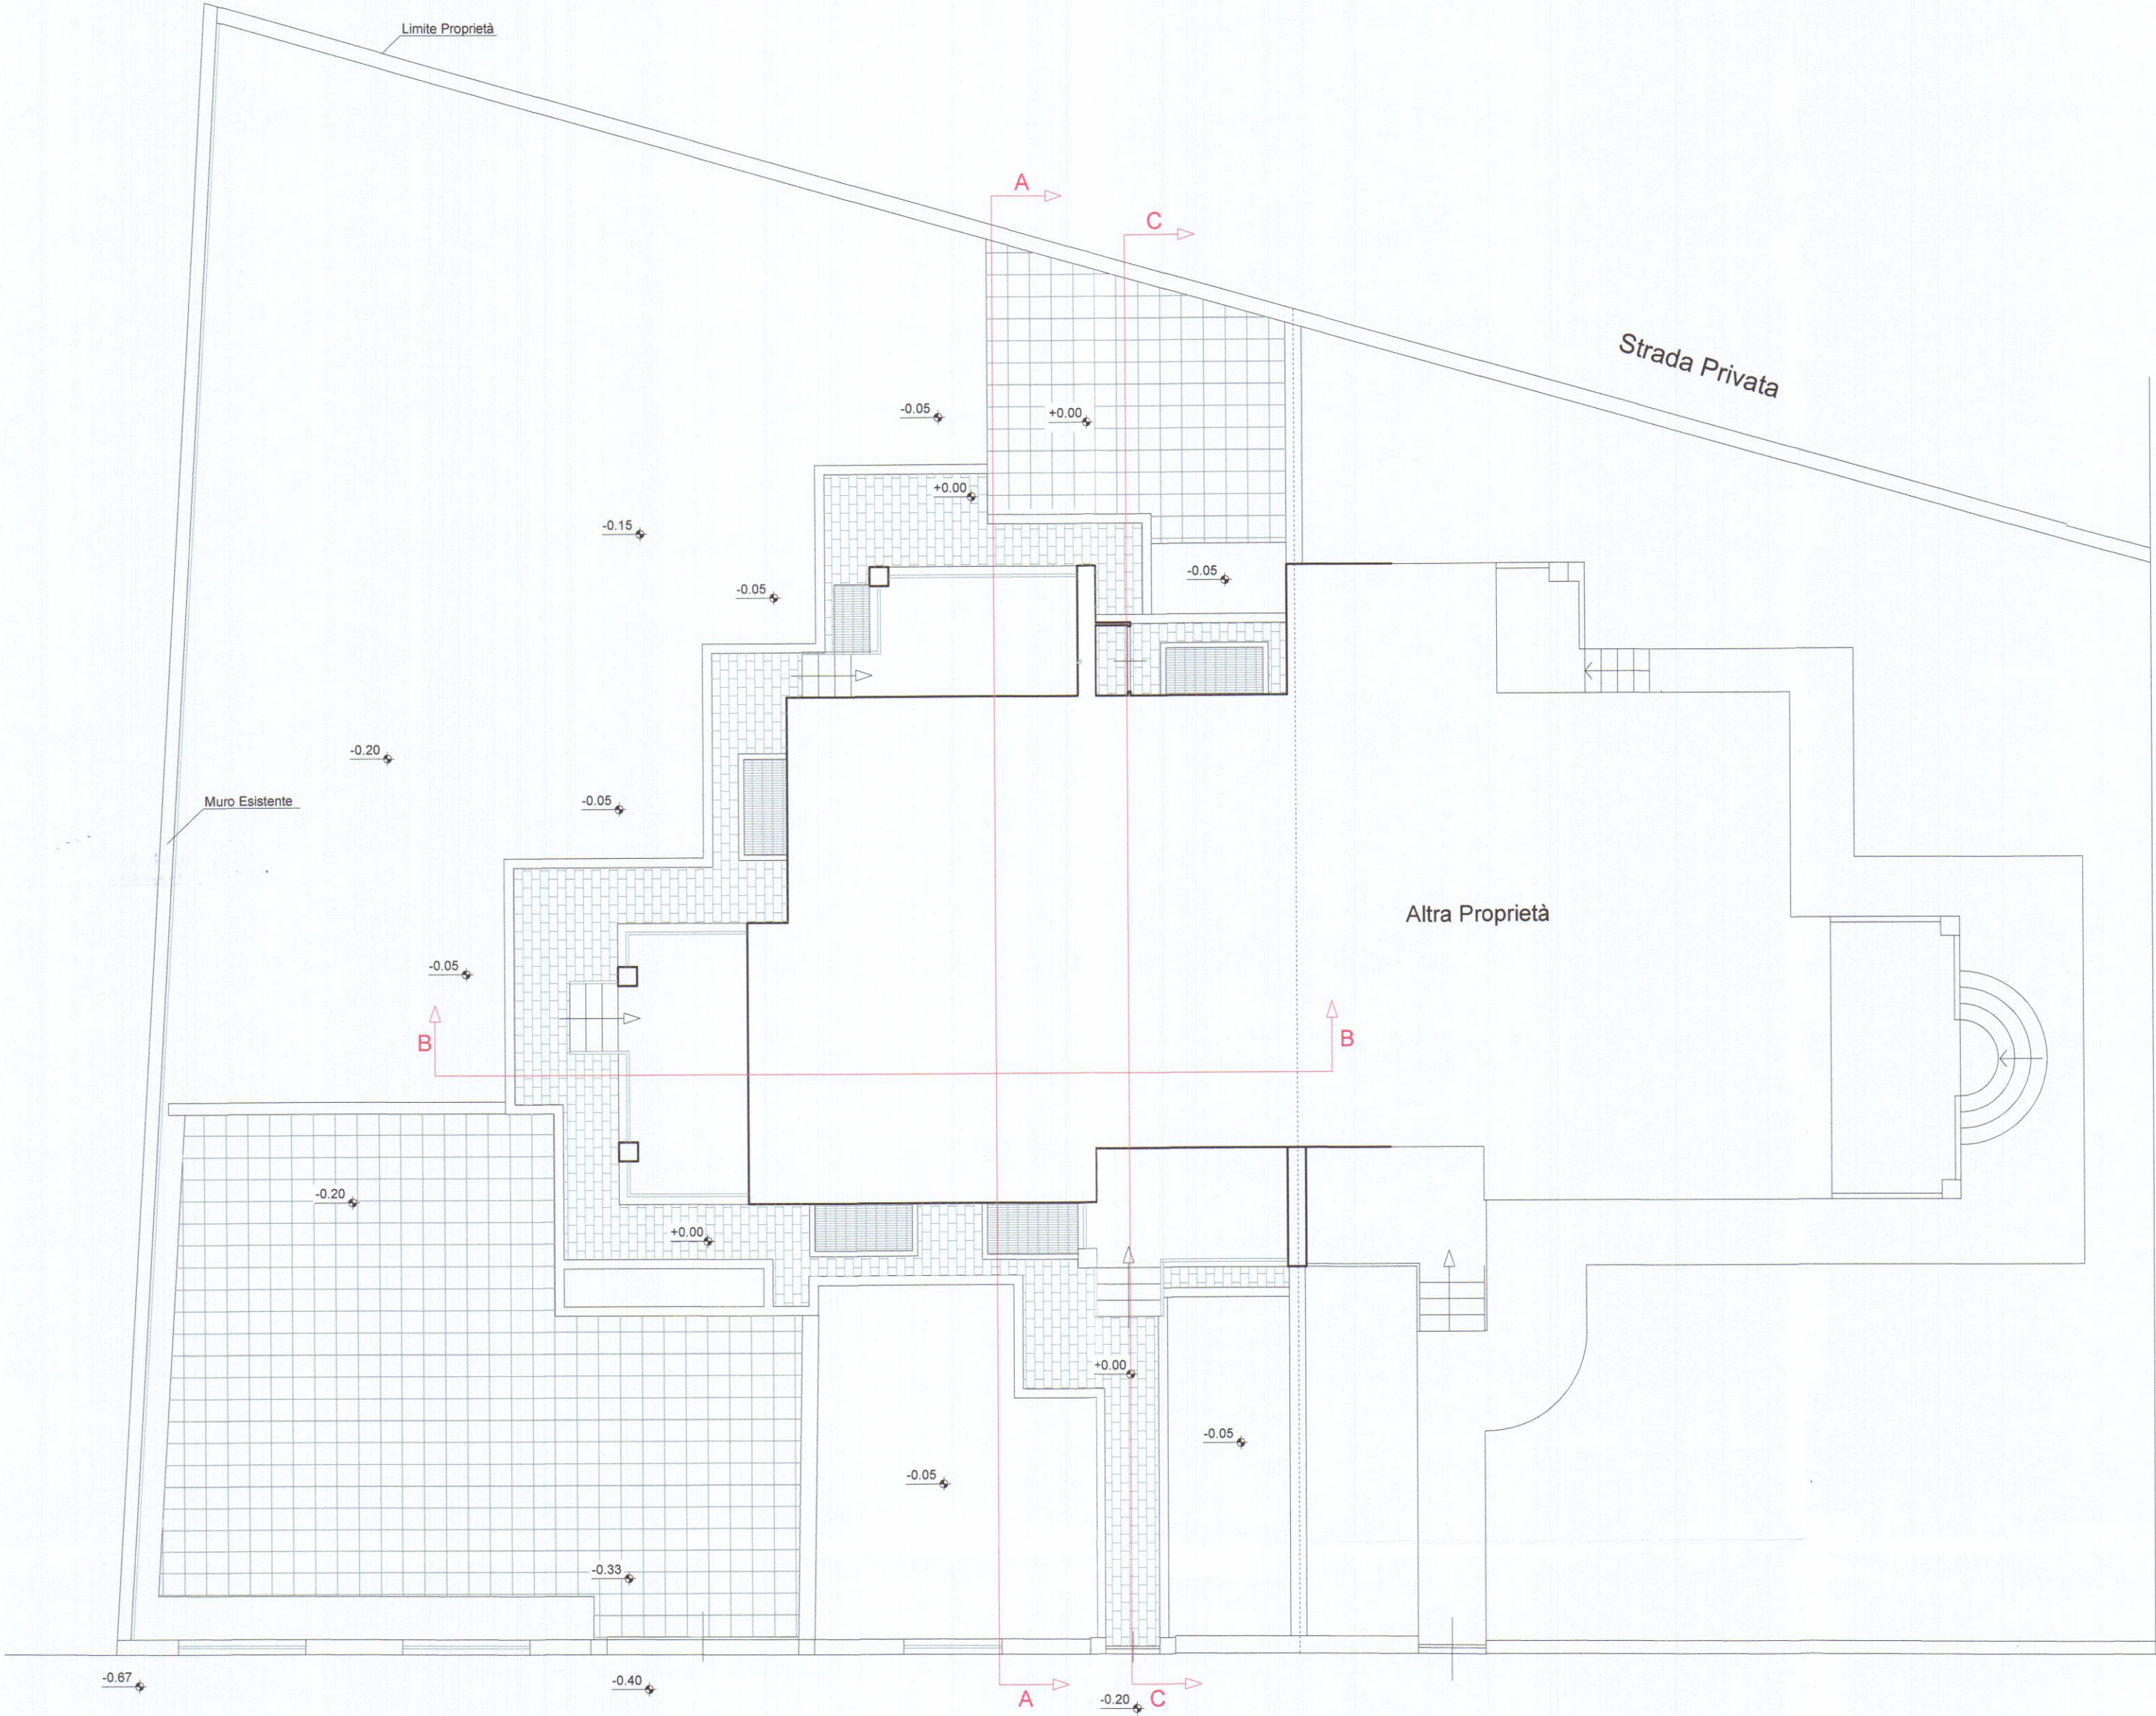

Viale XX Settembre

Pianta Piano Terra