




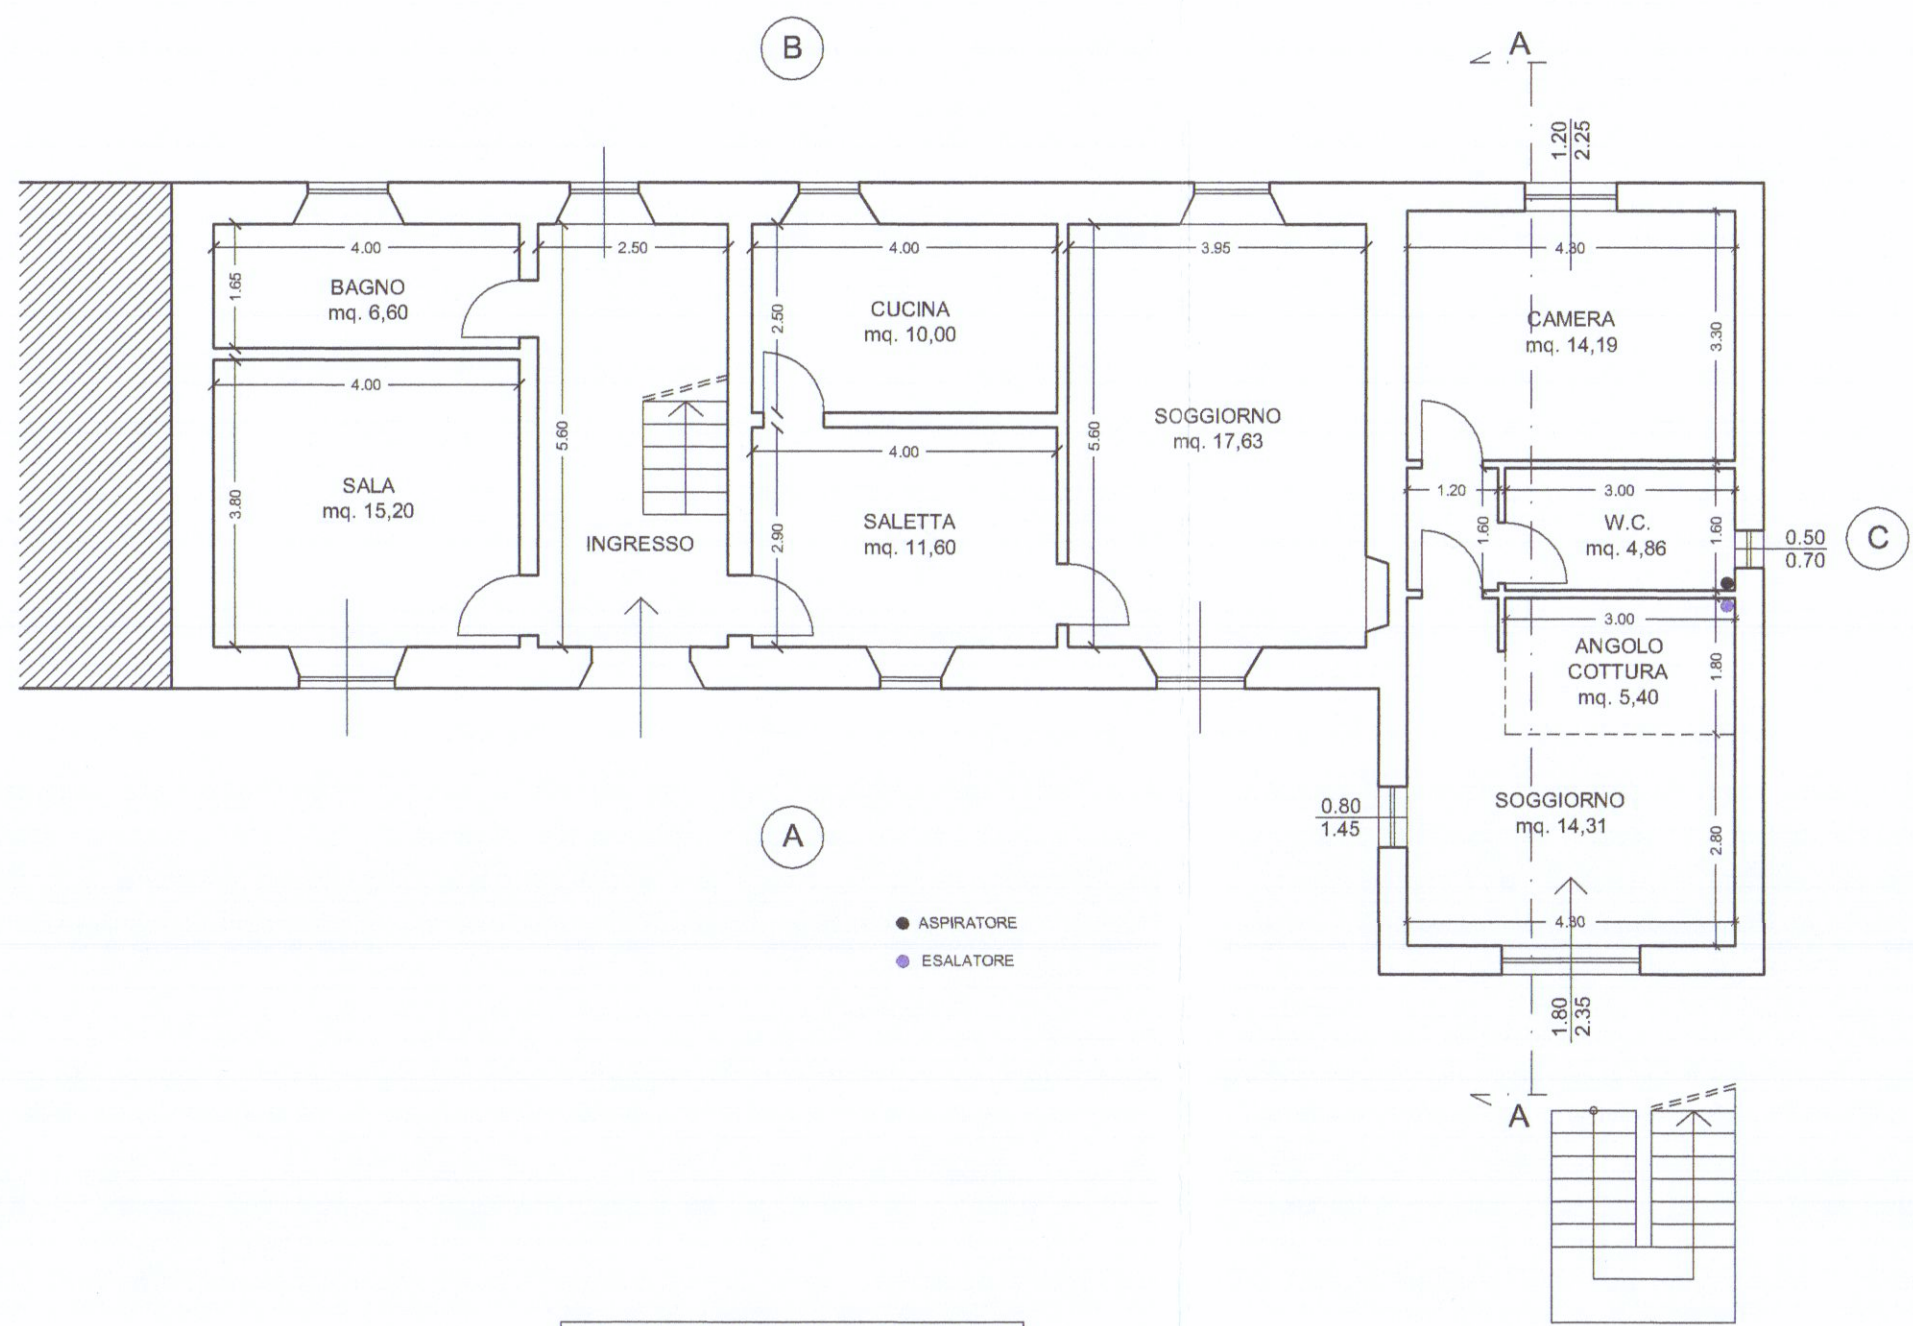

PIANTA PIANO TERRA

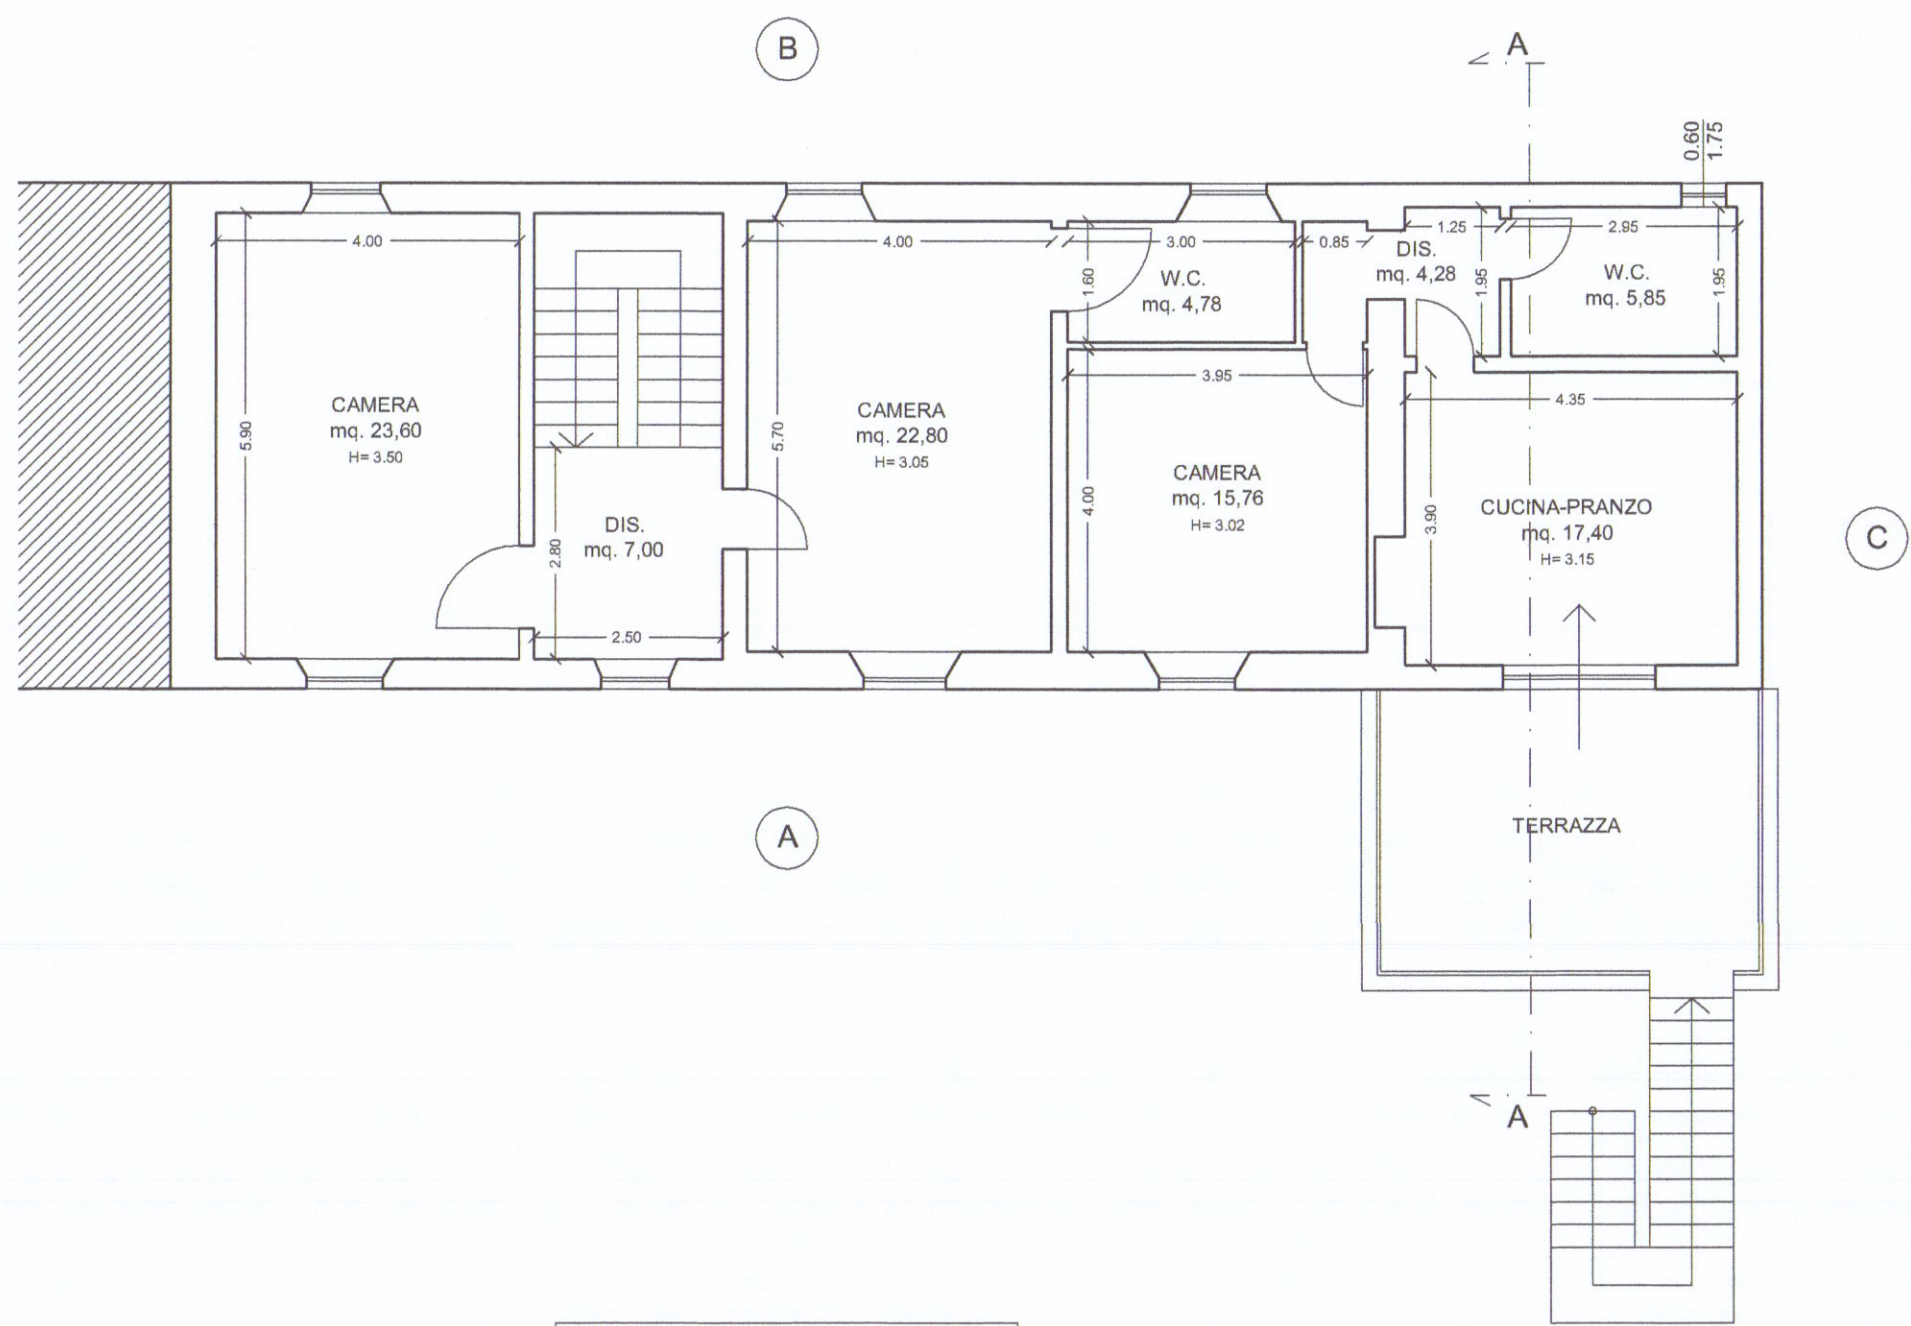


PIANTA PIANO PRIMO

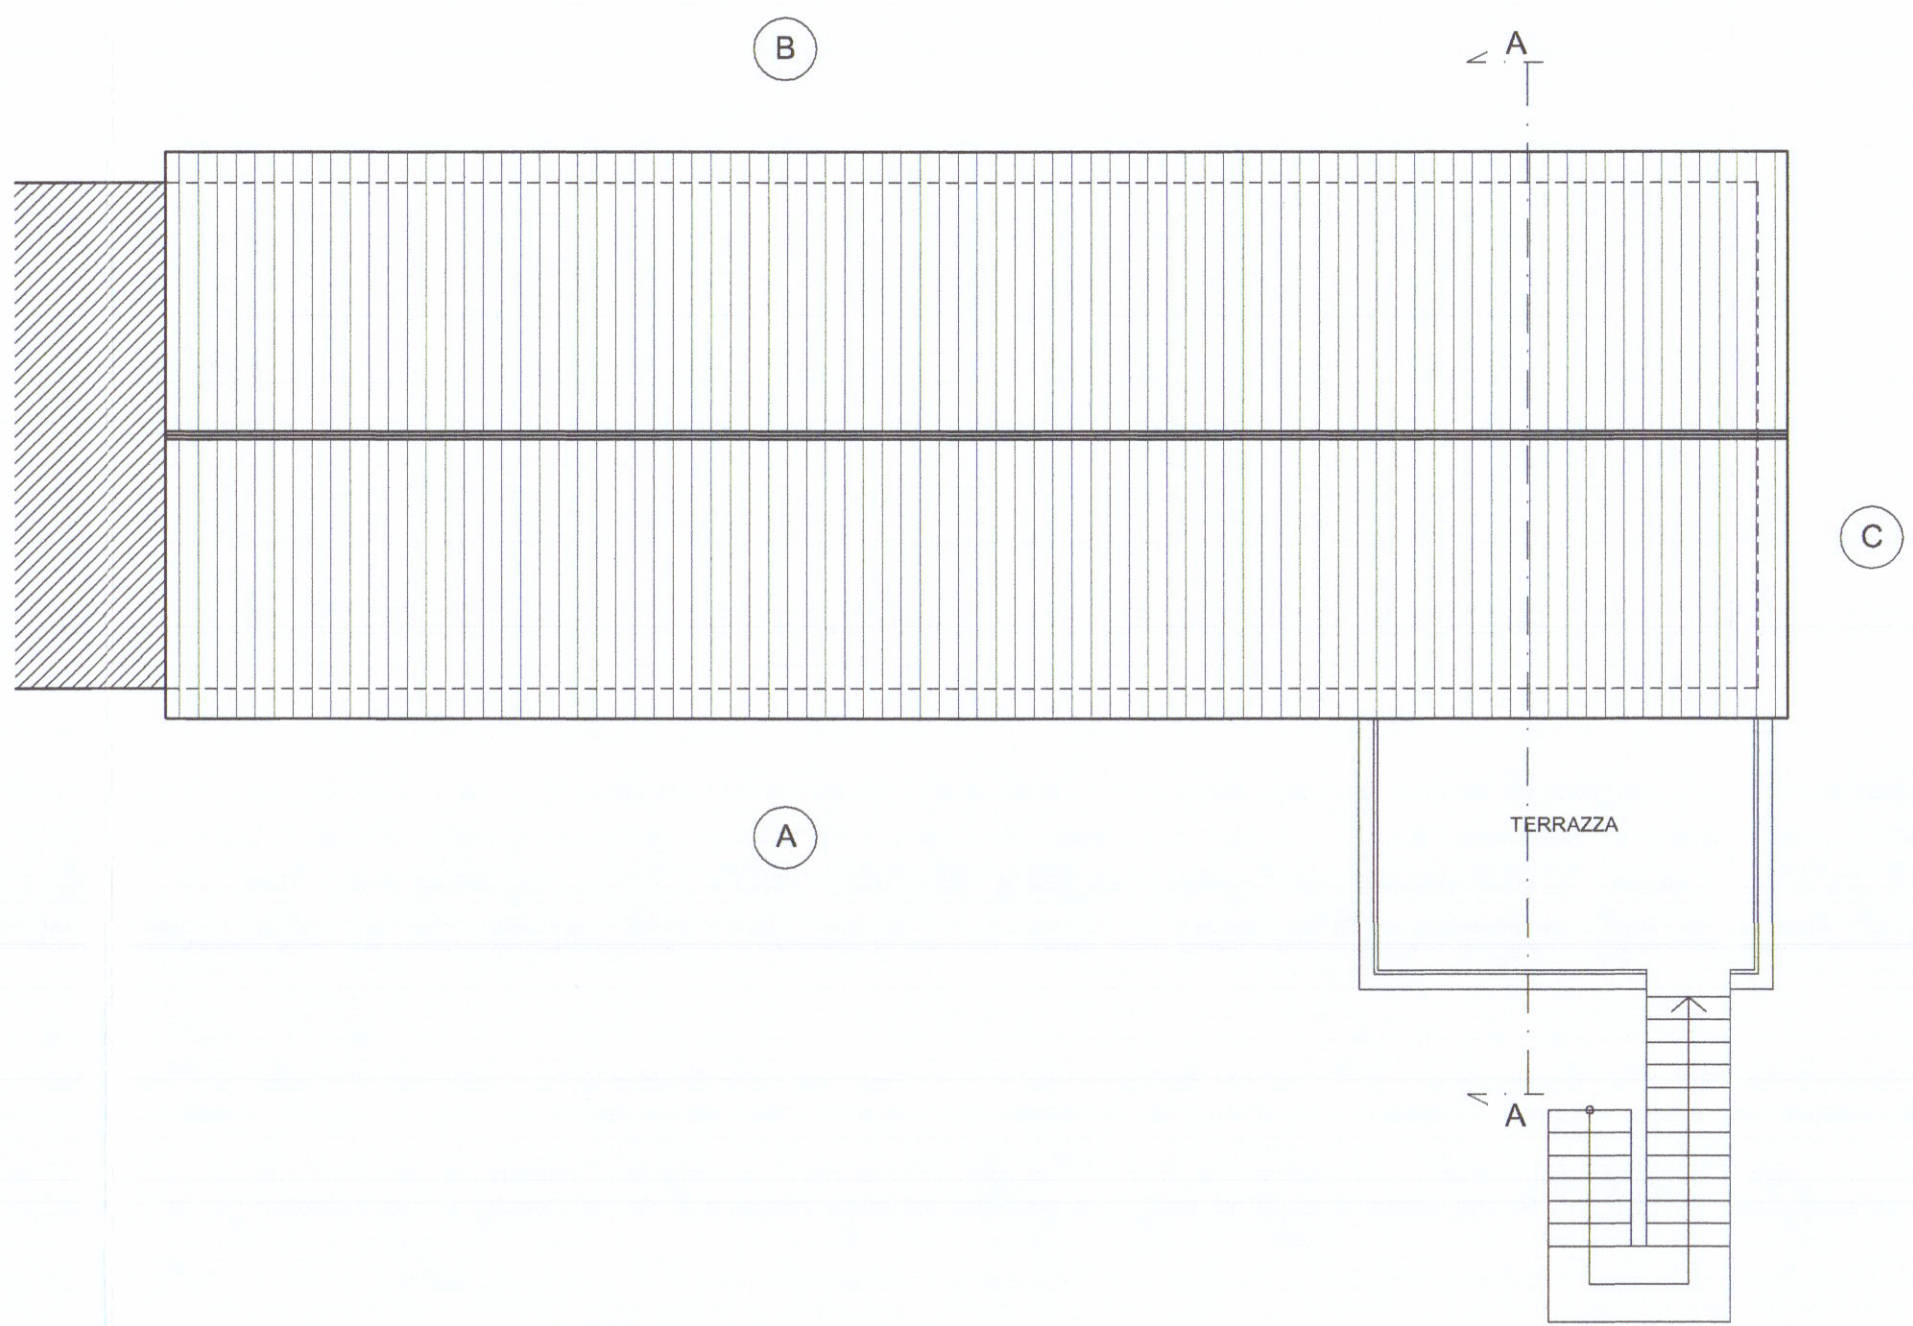


PIANTA COPERTURA




PLANIMETRIA SCLA 1:500

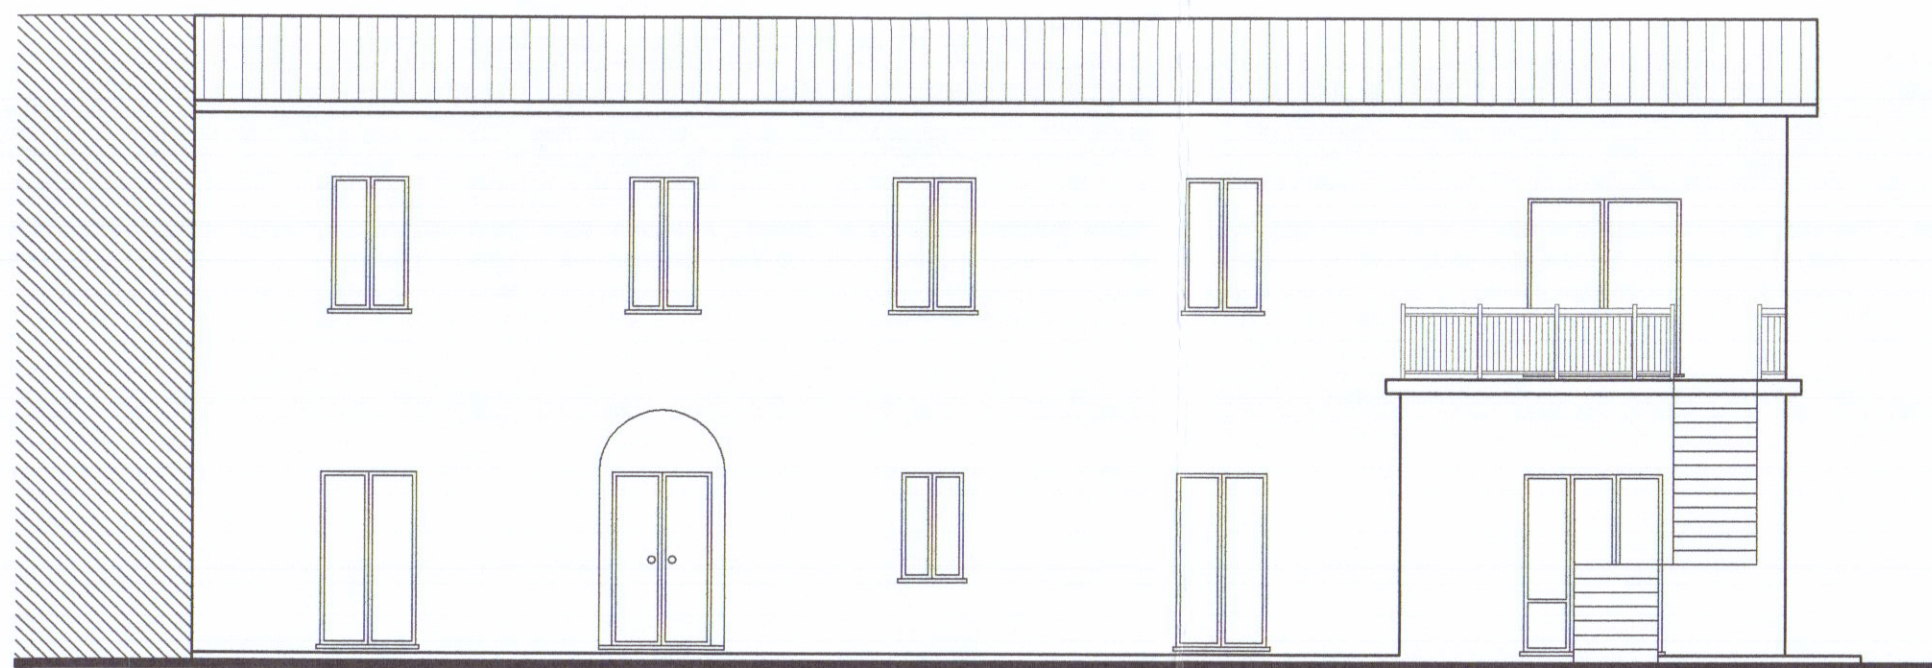

PROSPETTO LATO A

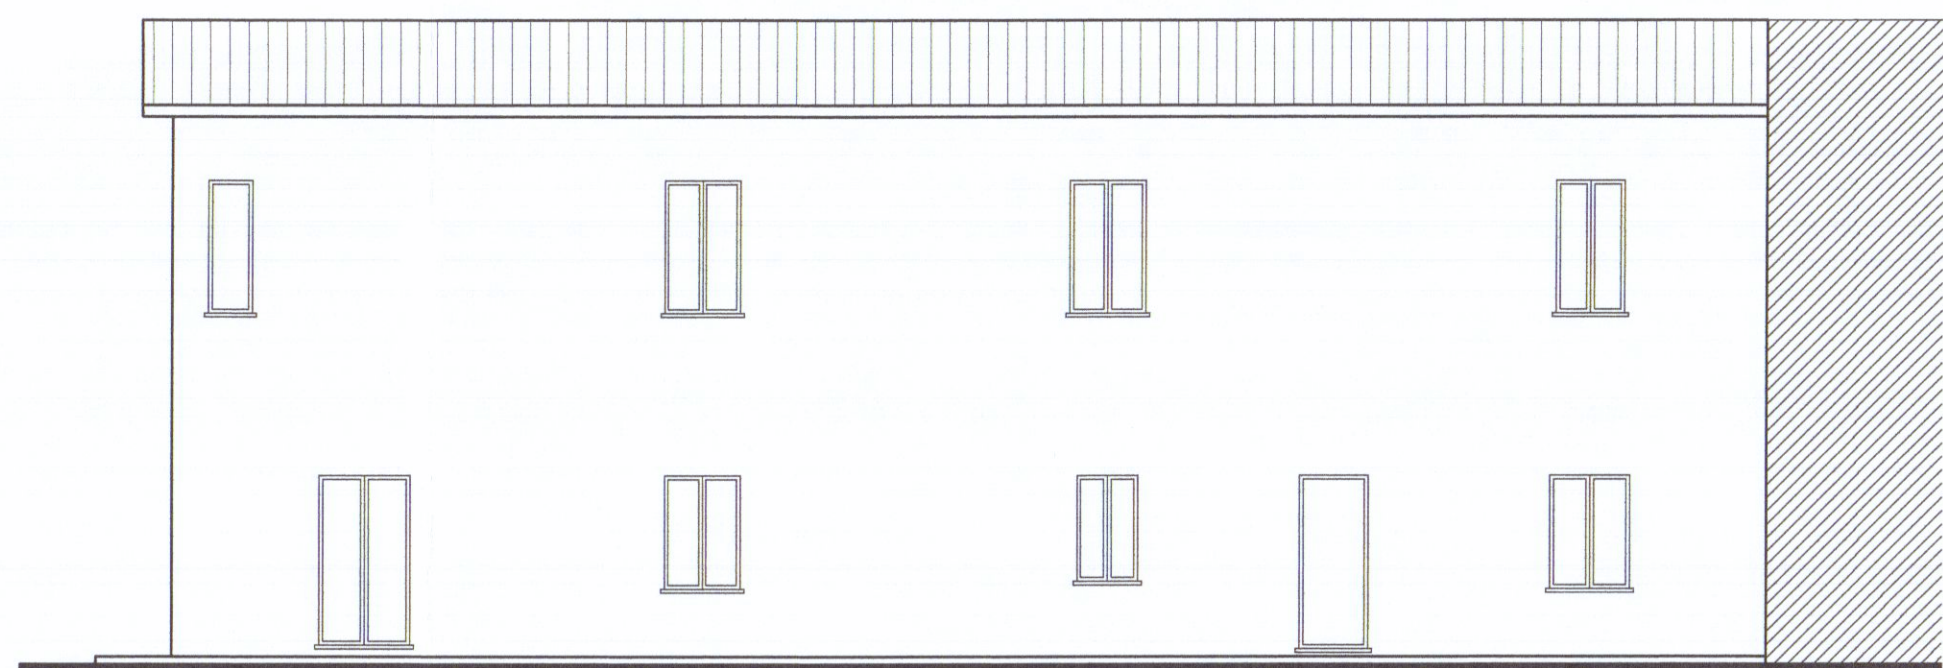


PROSPETTO LATO B

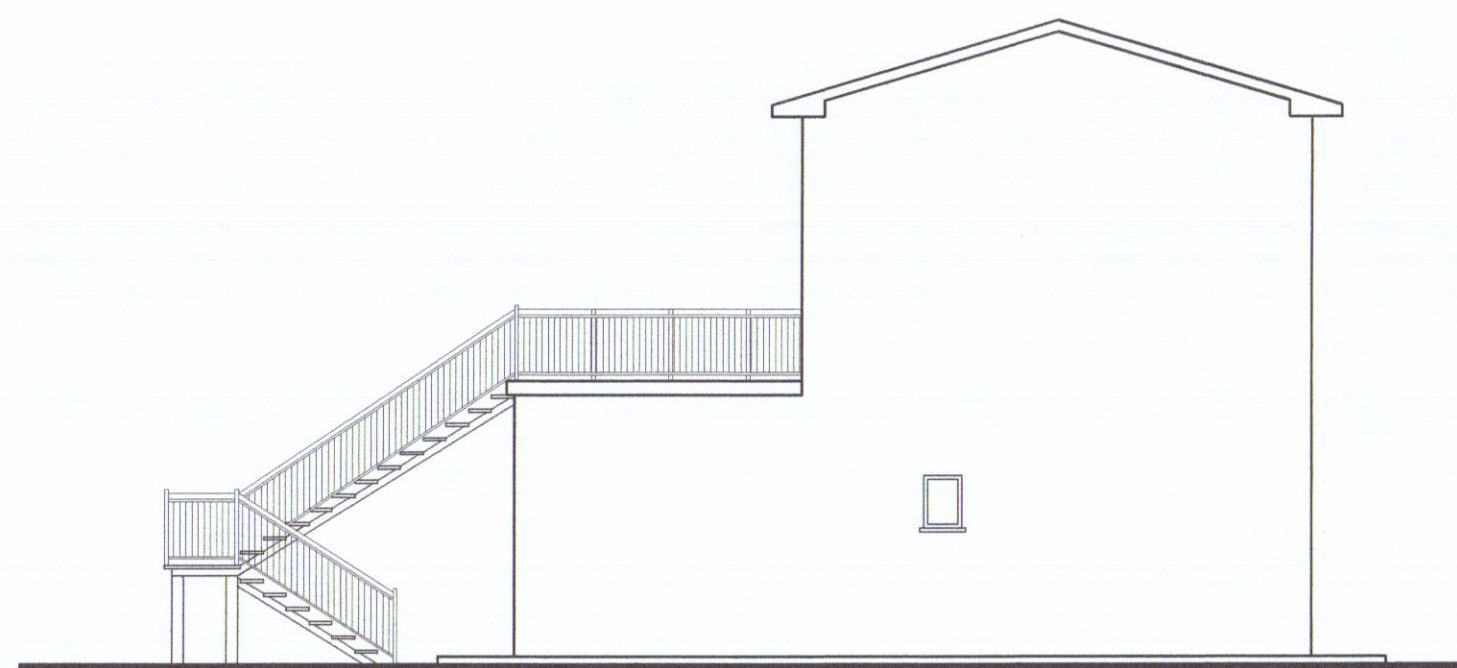

PROSPETTO LATO C



PLANIMETRIA SCALA 1:1000

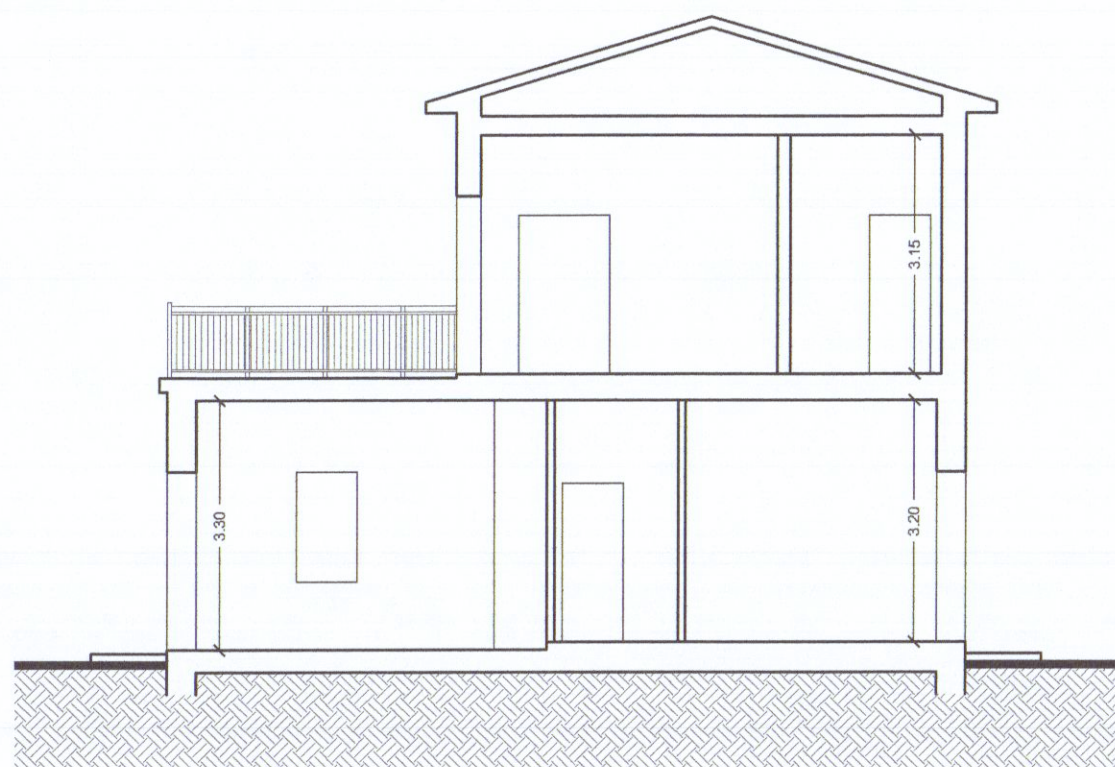

SEZIONE A - A



Via A. De Ambris n. 7 54016 LUCCIANA NARDO (MS) tel. 0187/474130 fax 0187/421302		MURA - LUCCINI P. IVA 00431150457		Comune: CARRARA Località: AVENZA Scala: 1:100 - 1:500 - 1:1000 Data:		TAVOLA N° 2	
PROGETTO:		OPERE DI STRAORDINARIA MANUTENZIONE A PORZIONE FABBRICATO DI ABITAZIONE					
OGGETTO:		ELABORATI ARCHITETTONICI (SITUAZIONE DI PROGETTO)					
DITTA:		SANSONI MARIA TERESA					

