

STUDIO TECNICO PROFESSIONALE

Geometra **BALDUCCI ENRICO**

Via F.T. Baracchini, 93 - loc. Partaccia
54037 MARINA DI MASSA
tel. 0585 780355 - e-mail geobalden@gmail.com

COMUNE DI CARRARA

Proprietà:
ASHAYA Sherif e BORDIGONI Monica

SCALA 1:100
SCALA 1:500


-PLANIMETRIA-PIANTE-PROSPETTI-SEZIONE-

STATO
DI
RAFFRONTO

3


-PROGETTO DI AMPLIAMENTO FABBRICATO MONOFAMILIARE-

COMUNE DI CARRARA
14 MAR. 2018
★

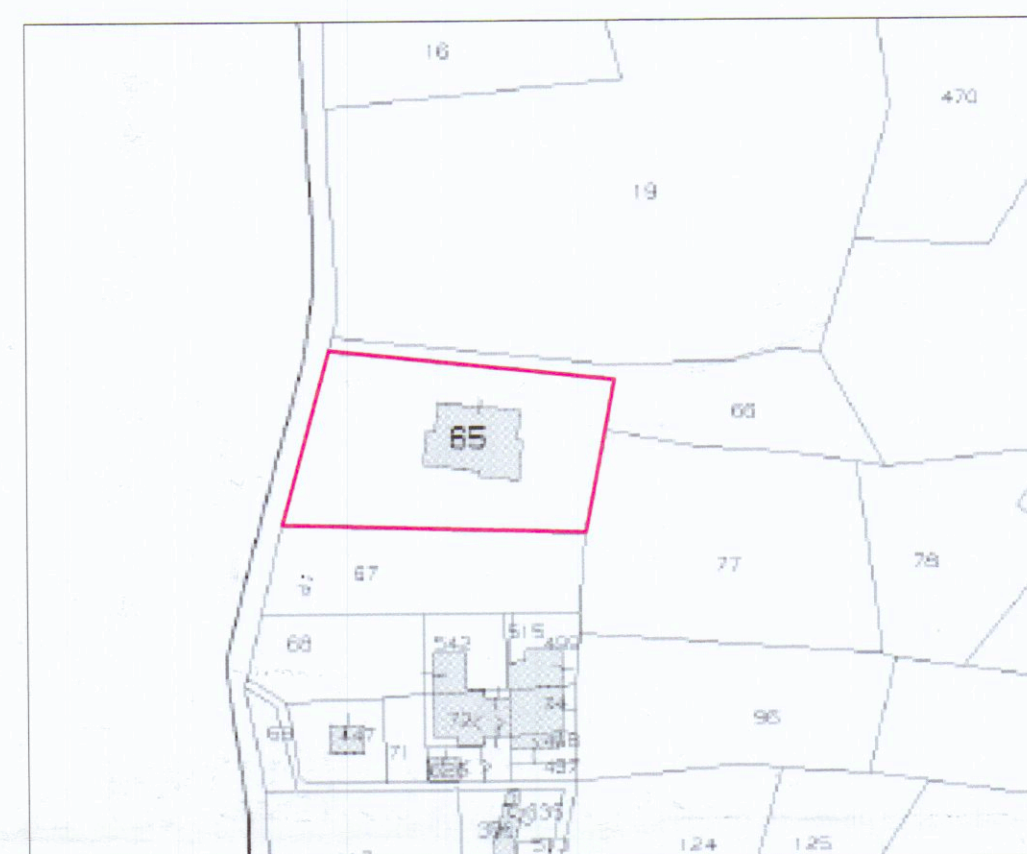


FG.85 MAPP. 65


SCALA 1:1000

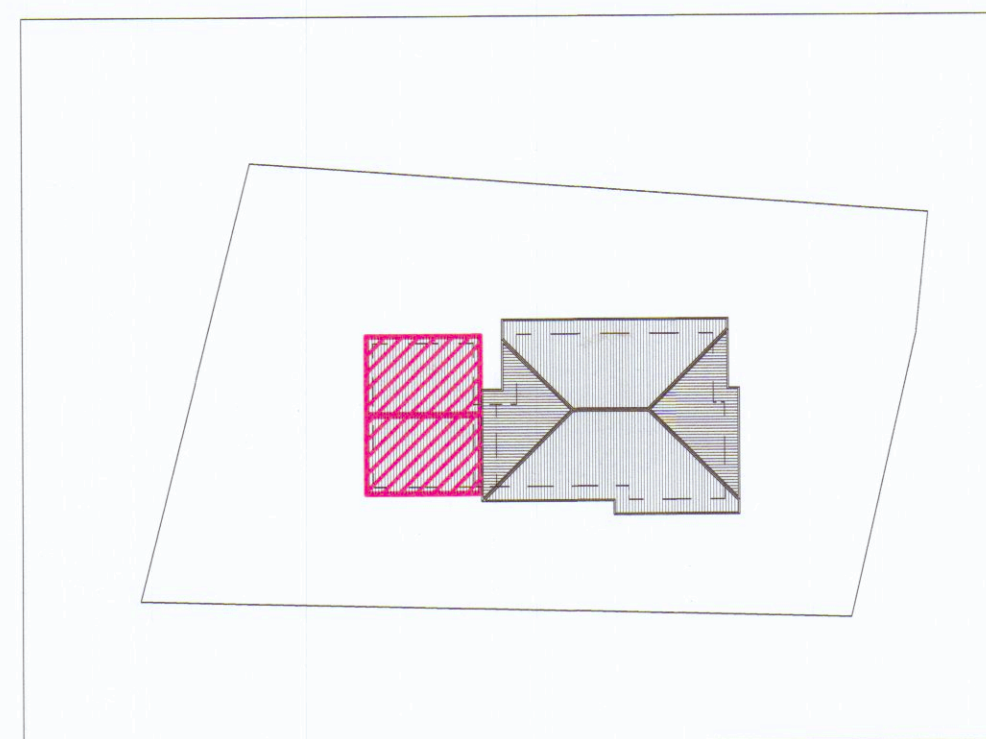


PLANIMETRIA

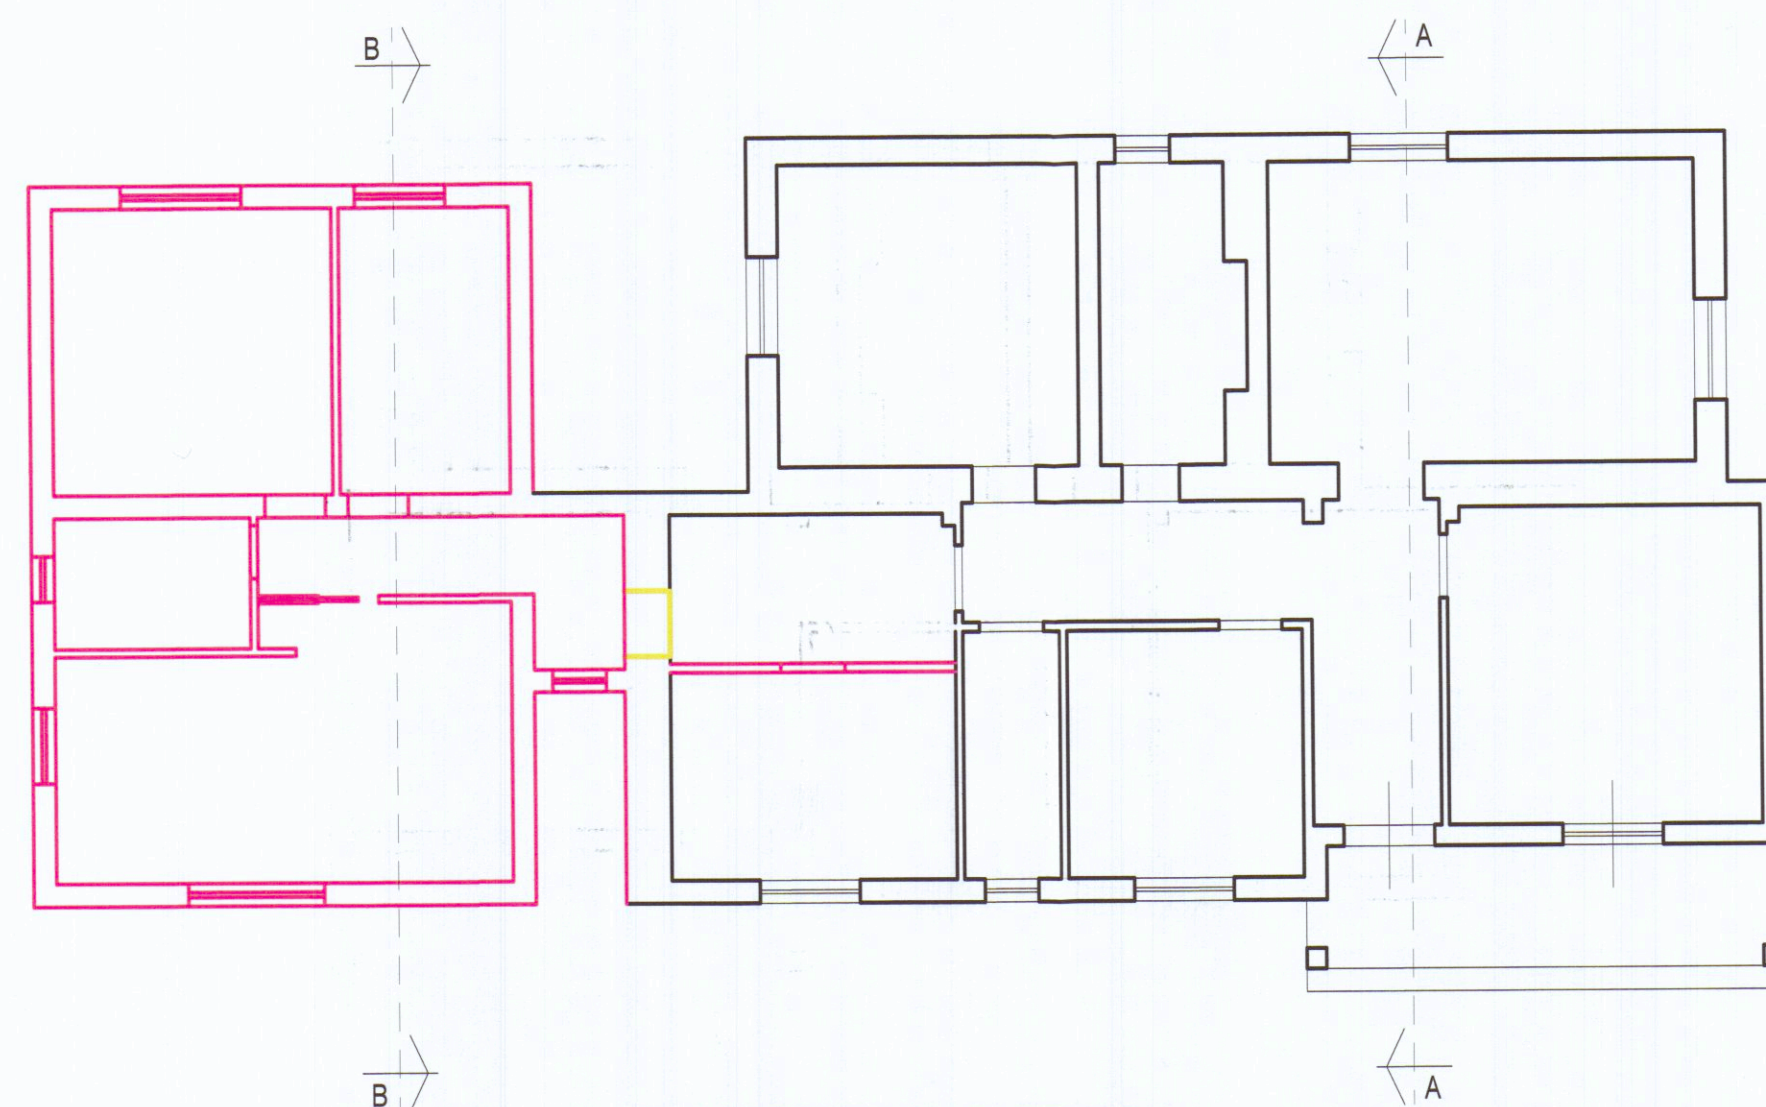


PIANTA PIANO TERRA

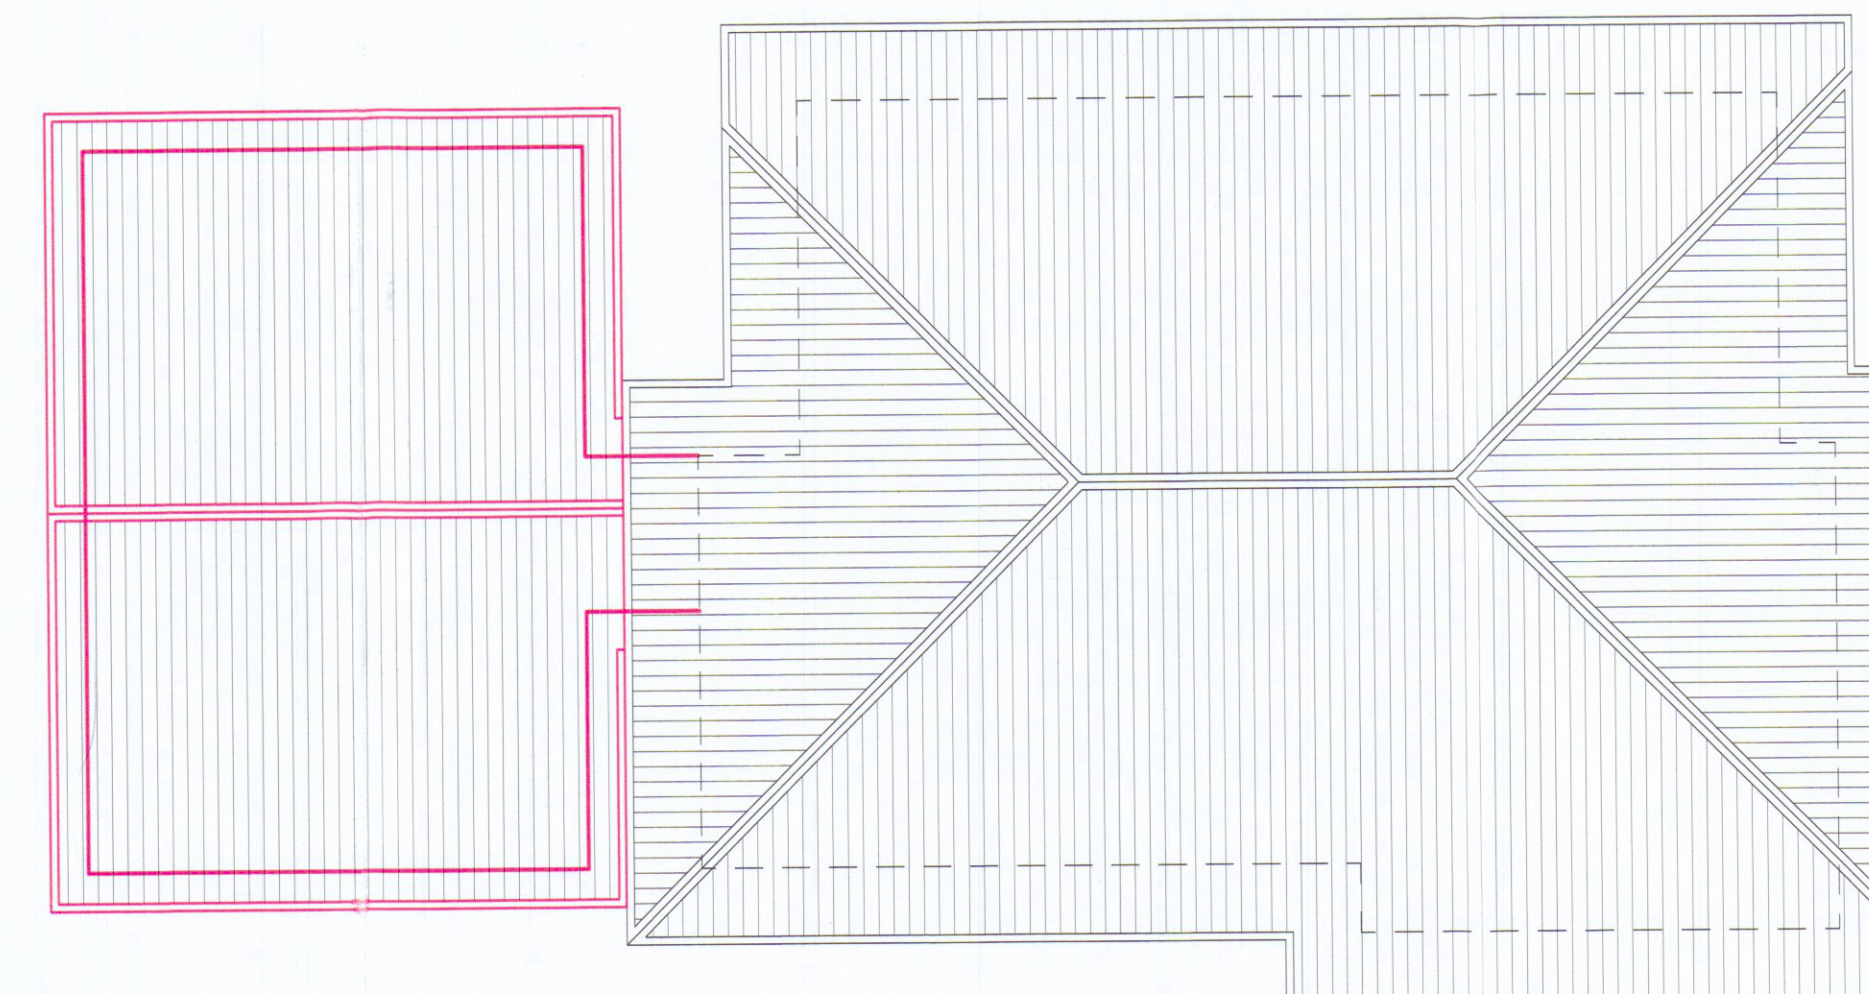


PIANTA COPERTURA

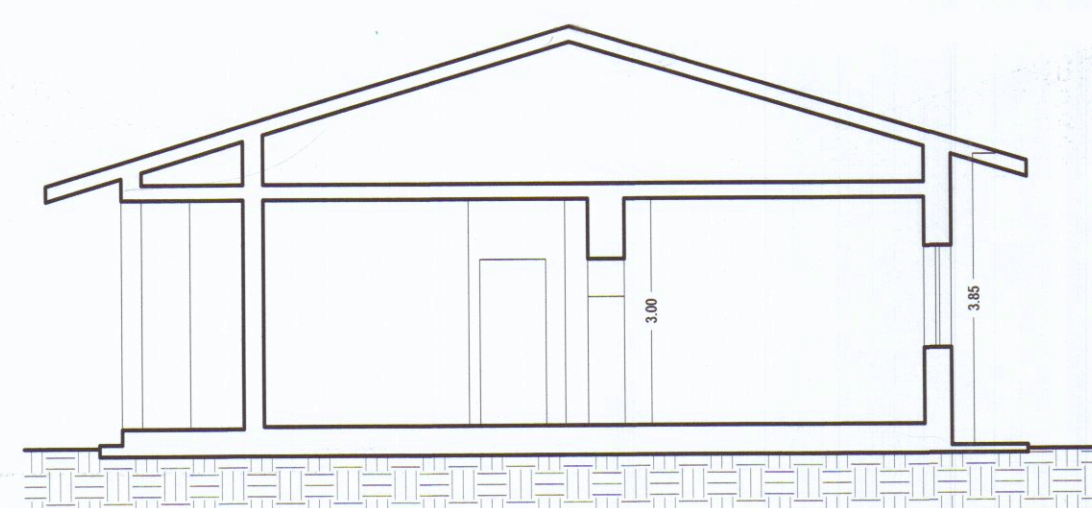


SEZIONE A-A

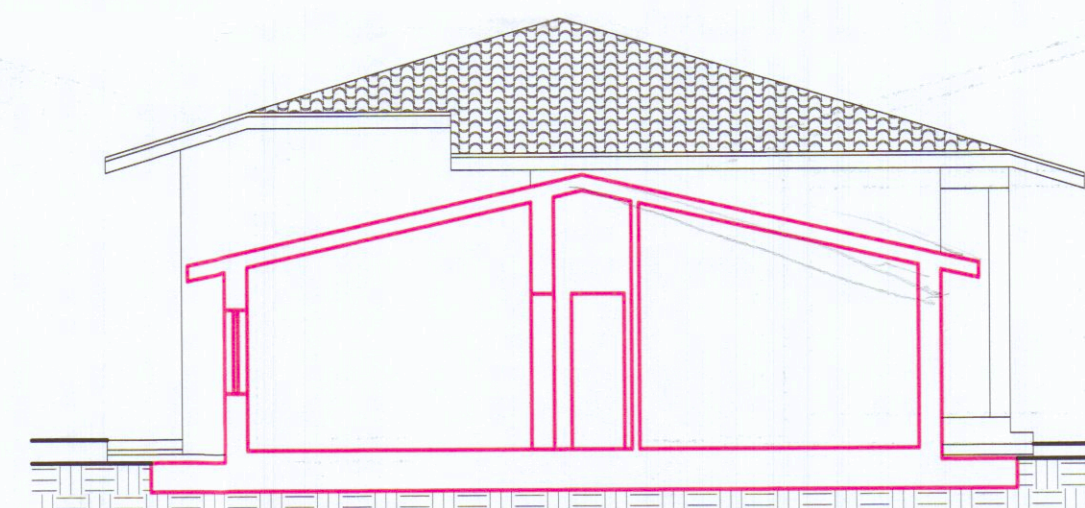

SEZIONE B-B

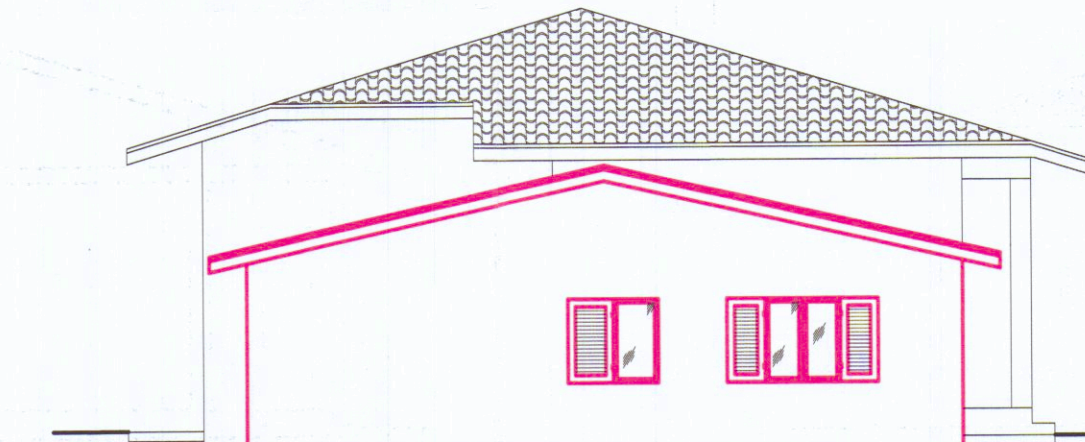


PROSPETTO NORD

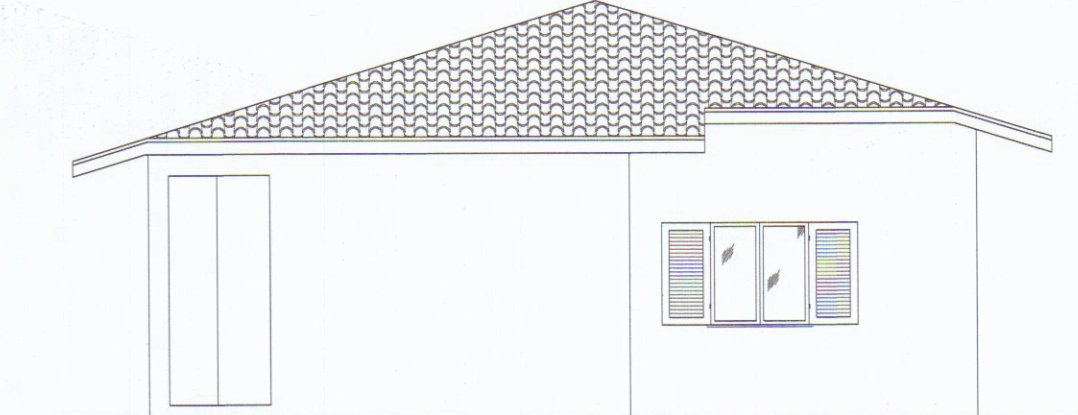

PROSPETTO SUD



PROSPETTO OVEST

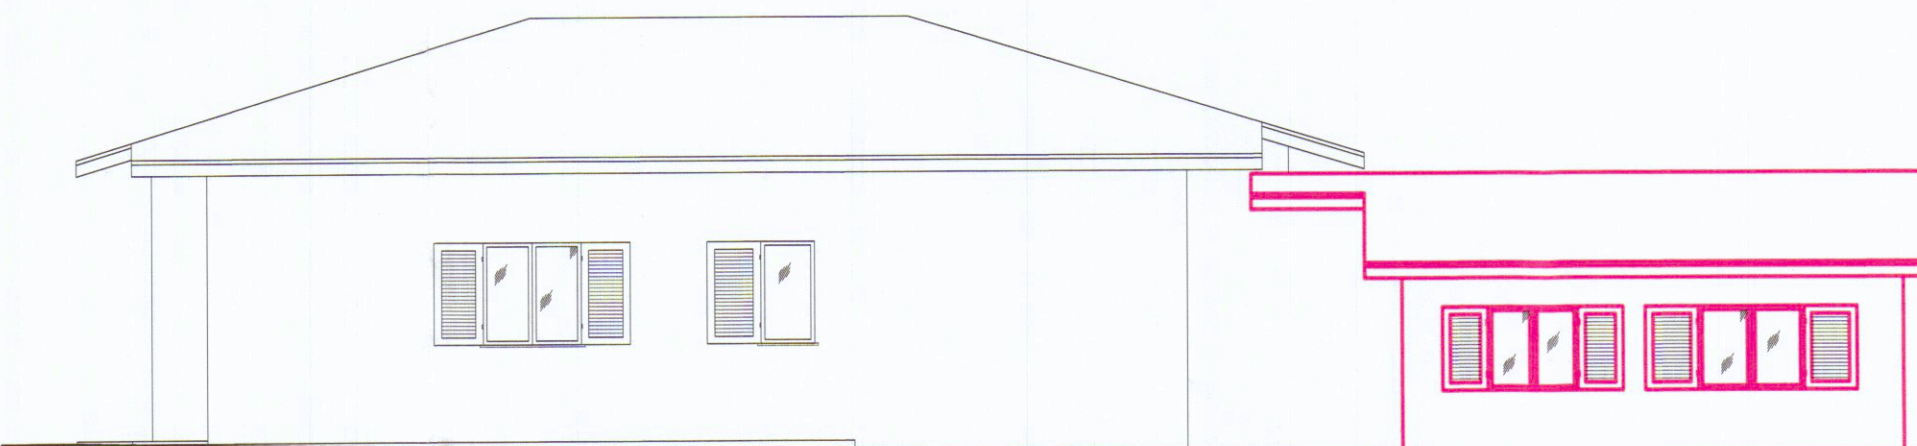

PROSPETTO EST