


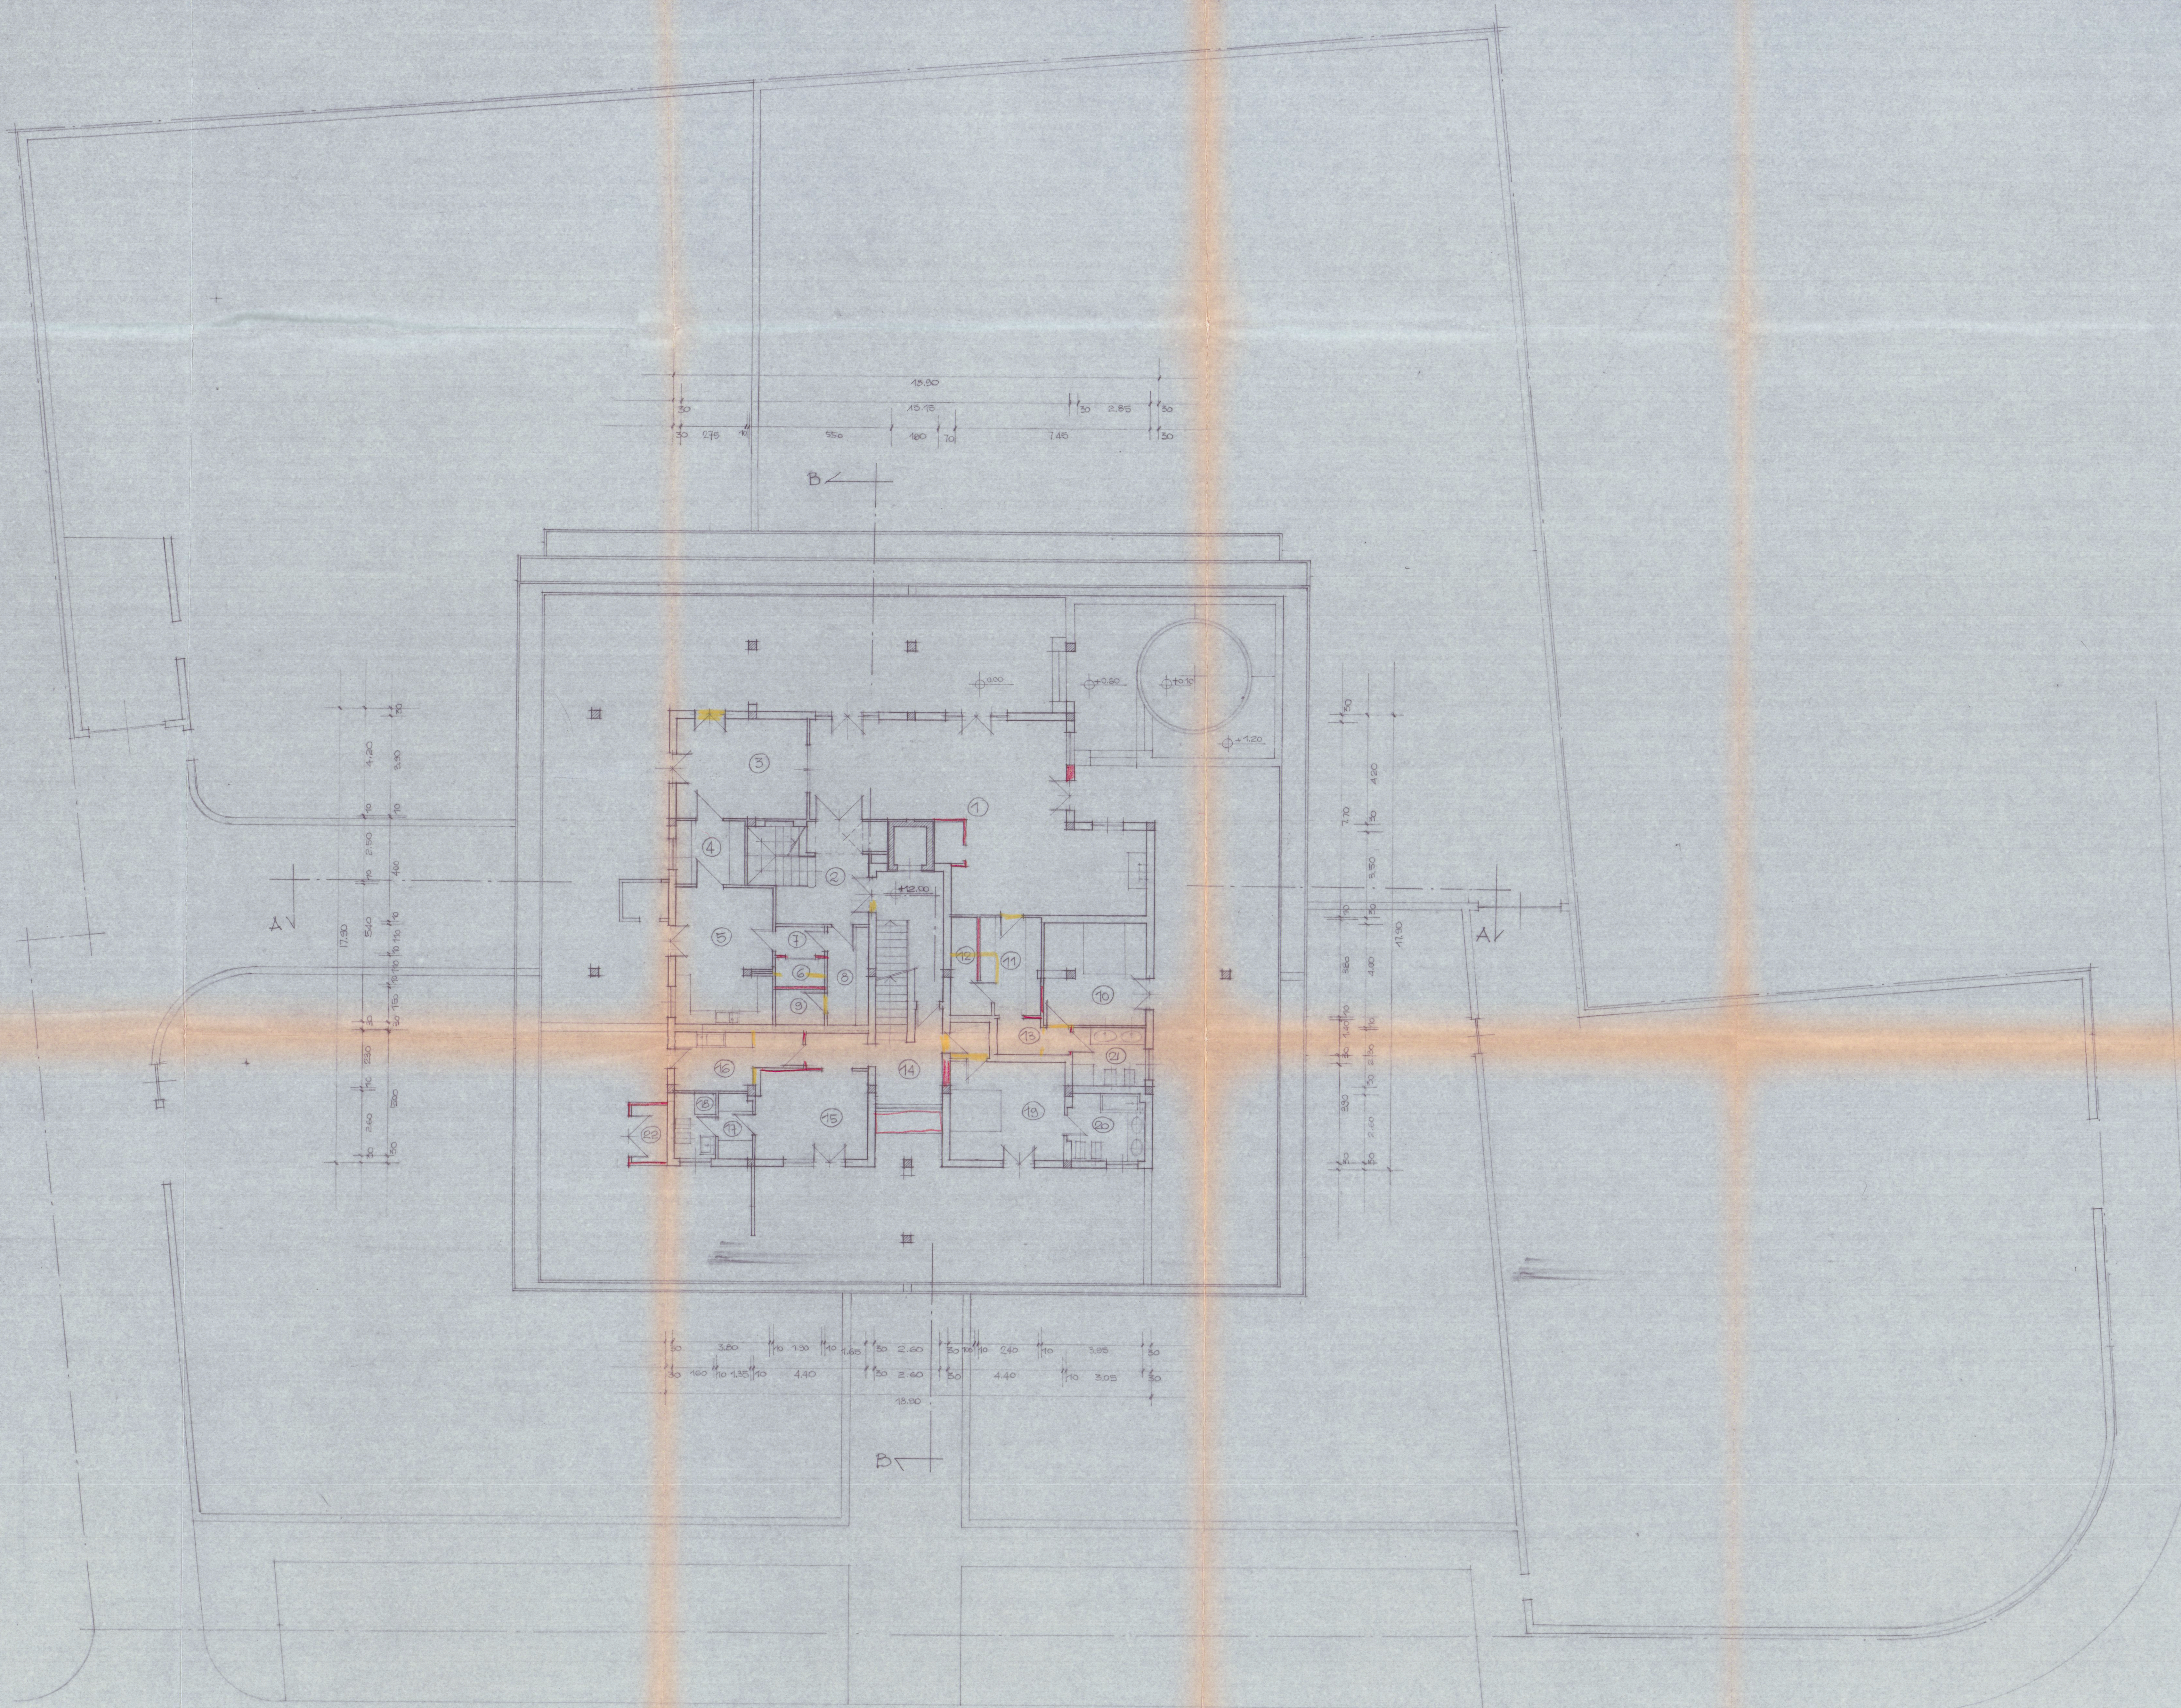

	DESTIN. LOCALE	SUPERFICIE HQ	ALTEZZA HL	VOLUME MC	PORTE-FINESTRE E TAVOLE	SUPERFICIE SUD DIVISI
1	SOCCOLO	5.50 x 4.00 = 22.00	2.70	181.17	2.40 x 2.70 = 6.48	0.21
2	LOGGIA	5.50 x 3.50 = 19.25	2.70	43.76	1.20 x 2.70 = 3.24	0.15
3	REDAZIONE	3.50 x 3.50 = 12.25	2.70	53.70	1.20 x 2.70 = 3.24	0.25
4	OFFICE	2.50 x 2.75 = 6.87	2.70	18.56	1.20 x 2.70 = 3.24	0.20
5	CUCINA	5.40 x 3.90 = 21.06	2.70	55.40	1.20 x 2.70 = 3.24	0.19
6	DISPENSA	1.90 x 1.10 = 2.09	2.70	5.64	1.20 x 2.70 = 3.24	0.19
7	DISPENSA	1.90 x 1.10 = 2.09	2.70	5.64	1.20 x 2.70 = 3.24	0.19
8	DISPENSA	1.90 x 1.10 = 2.09	2.70	5.64	1.20 x 2.70 = 3.24	0.19
9	DISPENSA	1.90 x 1.10 = 2.09	2.70	5.64	1.20 x 2.70 = 3.24	0.19
10	CAMERA	4.00 x 4.00 = 16.00	2.70	43.20	1.20 x 2.70 = 3.24	0.15
11	DISPENSA	1.90 x 1.10 = 2.09	2.70	5.64	1.20 x 2.70 = 3.24	0.19
12	ADRIANO	2.50 x 2.50 = 6.25	2.70	12.36	1.20 x 2.70 = 3.24	0.15
13	DISPENSA	1.90 x 1.10 = 2.09	2.70	5.64	1.20 x 2.70 = 3.24	0.19
14	LOGGIA	5.50 x 3.50 = 19.25	2.70	43.76	1.20 x 2.70 = 3.24	0.15
15	SOCCOLO	5.50 x 4.00 = 22.00	2.70	181.17	2.40 x 2.70 = 6.48	0.21
16	CUCINA	5.40 x 3.90 = 21.06	2.70	55.40	1.20 x 2.70 = 3.24	0.19
17	DISPENSA	1.90 x 1.10 = 2.09	2.70	5.64	1.20 x 2.70 = 3.24	0.19
18	LOGGIA	5.50 x 3.50 = 19.25	2.70	43.76	1.20 x 2.70 = 3.24	0.15
19	CAMERA	4.00 x 4.00 = 16.00	2.70	43.20	1.20 x 2.70 = 3.24	0.15
20	BAGNO	3.50 x 2.50 = 8.75	2.70	21.47	1.20 x 2.70 = 3.24	0.18
21	BAGNO	3.50 x 2.50 = 8.75	2.70	21.47	1.20 x 2.70 = 3.24	0.18
22	LOCALI CALDAIA	1.40 x 2.20 = 3.08	2.70	7.71	1.20 x 2.70 = 3.24	0.01

LAVORO: **SECONDA**
 Variante al corso d'opera al progetto di edificio per civile abitazione da costruirsi in via della Carceri, via M. Polo, 50, terreno di proprietà della S.C. IMU CASARELLA S.R.L., distinto in catasto al foglio 104, mappa 230 e 547, concessione edilizia n. 407/1980.

PROGETTISTA: **DOT. ING. VINCENZO BOSECO**

SCALA: **1:100**

PROGETTO: **VARIANTE**

VISTO: **3 AGO 1983**

DISEGNATORE: **3 AGO 1983**

CONFERMA DEL DISEGNO: **PIANTA PIANO ATTICO**

VARIANTE

Dot. Ing.
BOSECO VINCENZO

DEL N. 2 - U.O. di Roma Pubblica
 Al Gen. del Dist. 220 del T. 1.1. n. 1
 al n. 1
 21.10.83
 per l'approvazione
 progetto. Il Vice Sindaco