


RADICCHI ORESTE GAMMA PLAST
via Induno 1/A
16000 GENOVA

APPROVATO
16 LUG. 1987

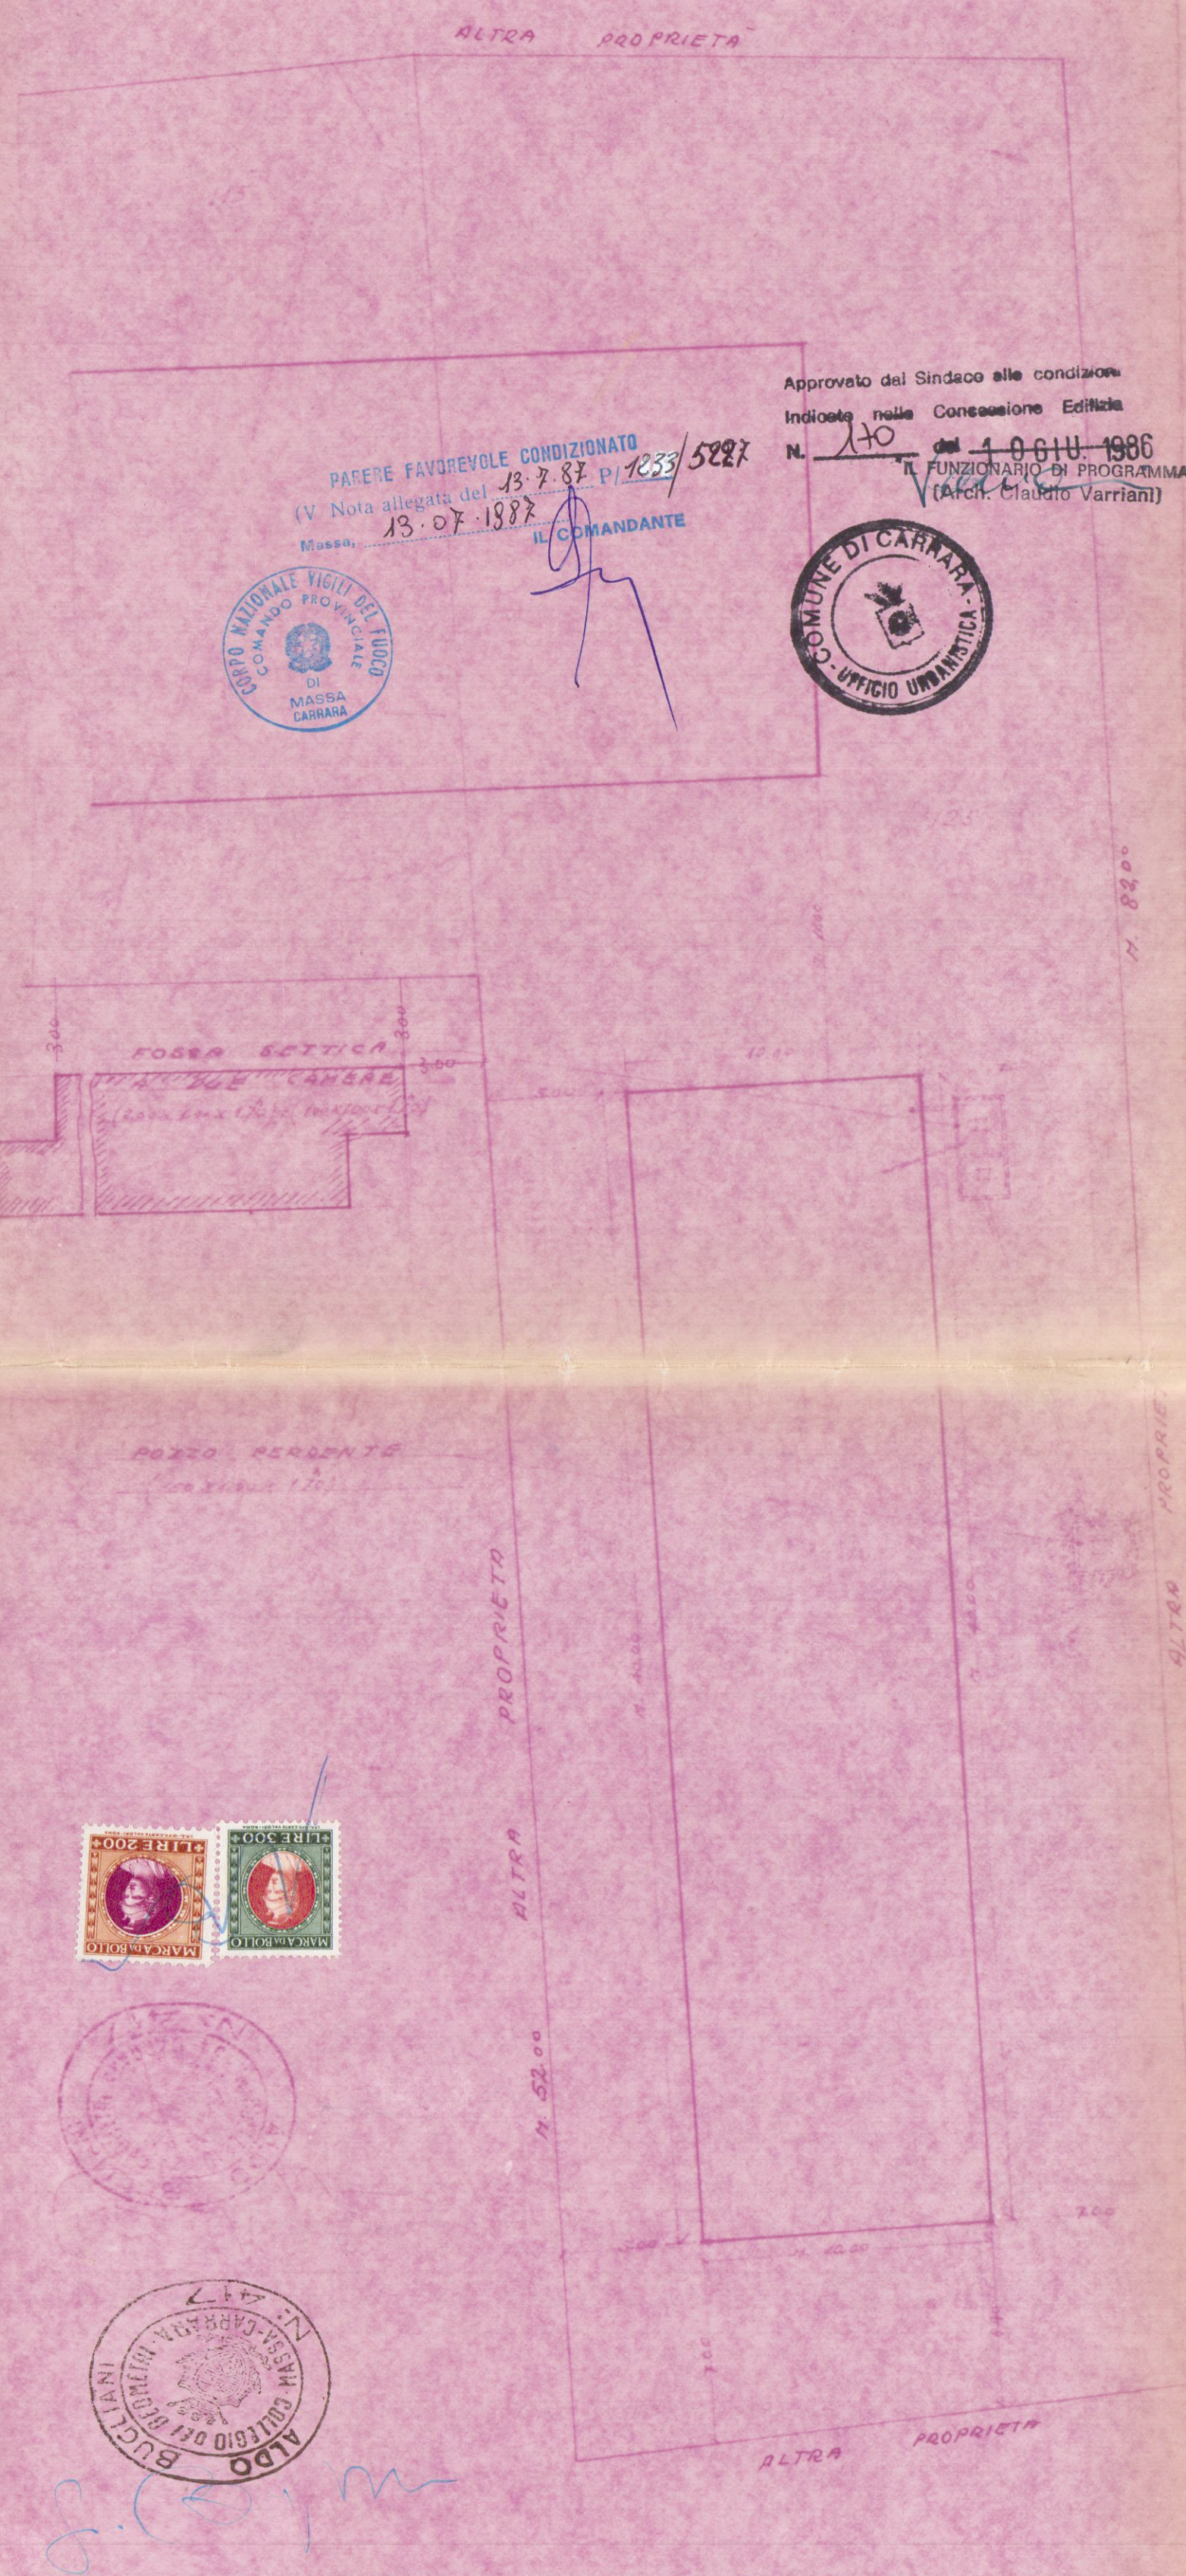

PROGETTO PER LA COSTRUZIONE DI UN SECONDO CAPANNONE INDUSTRIALE PER LA PRODUZIONE DELLA DITTA GAMMA PLAST


DA ESEGUIRSI NEL COMUNE DI CARRARA ZONA INDUSTRIALE APUANZ

DI PROPRIETA' **RADICCHI ORESTE E DI MUCI RITA**


Scala: 1:100

LEGENDA - CALCOLO DEL VOLUME


ESISTENTE	PROGETTO
1. M. 42.30 x 17.00 = Mq. 719.10 SUPERFICIE COBERTA	1. M. 42.30 x 17.00 = Mq. 719.10 SUPERFICIE COBERTA
2. M. 30.00 x 10.00 = Mq. 300.00 SUPERFICIE COBERTA	2. M. 30.00 x 10.00 = Mq. 300.00 SUPERFICIE COBERTA

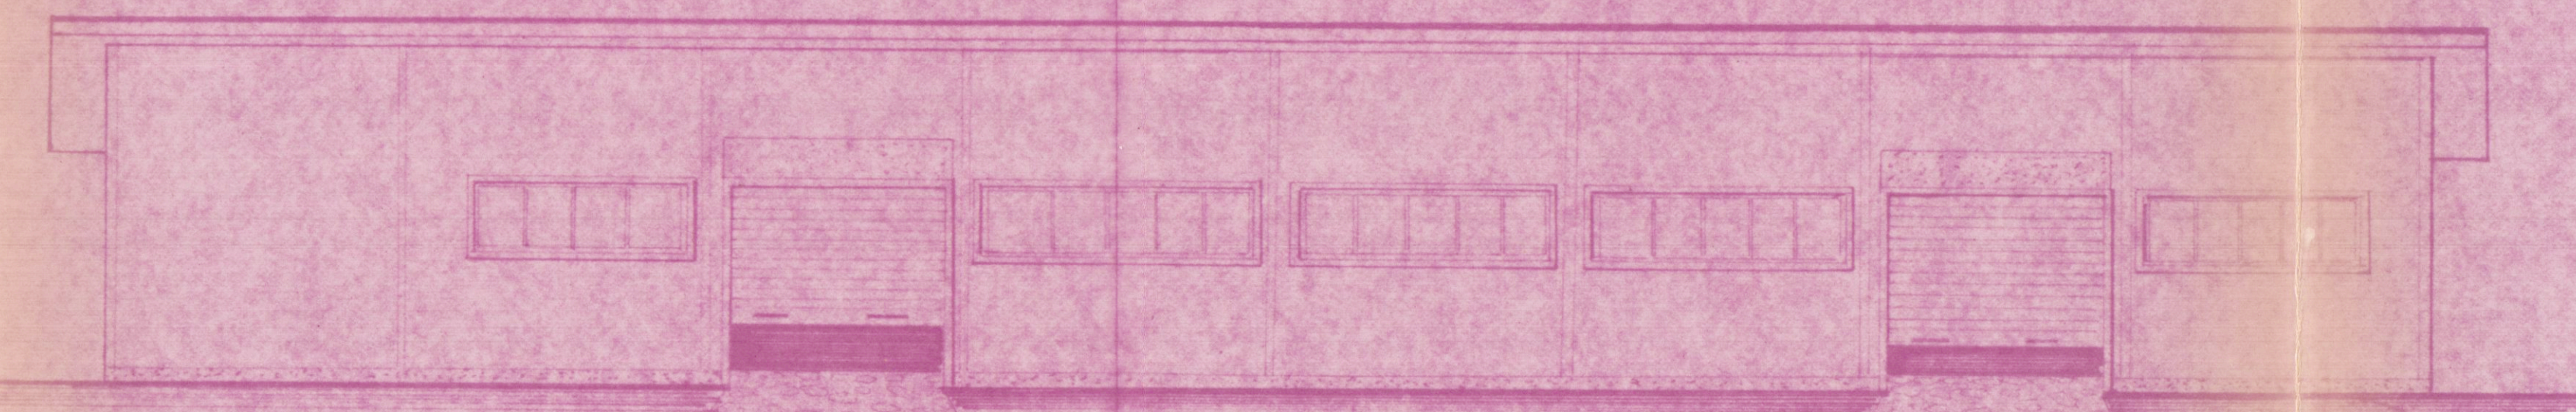


PROSPETTO LATO VIREGGIO

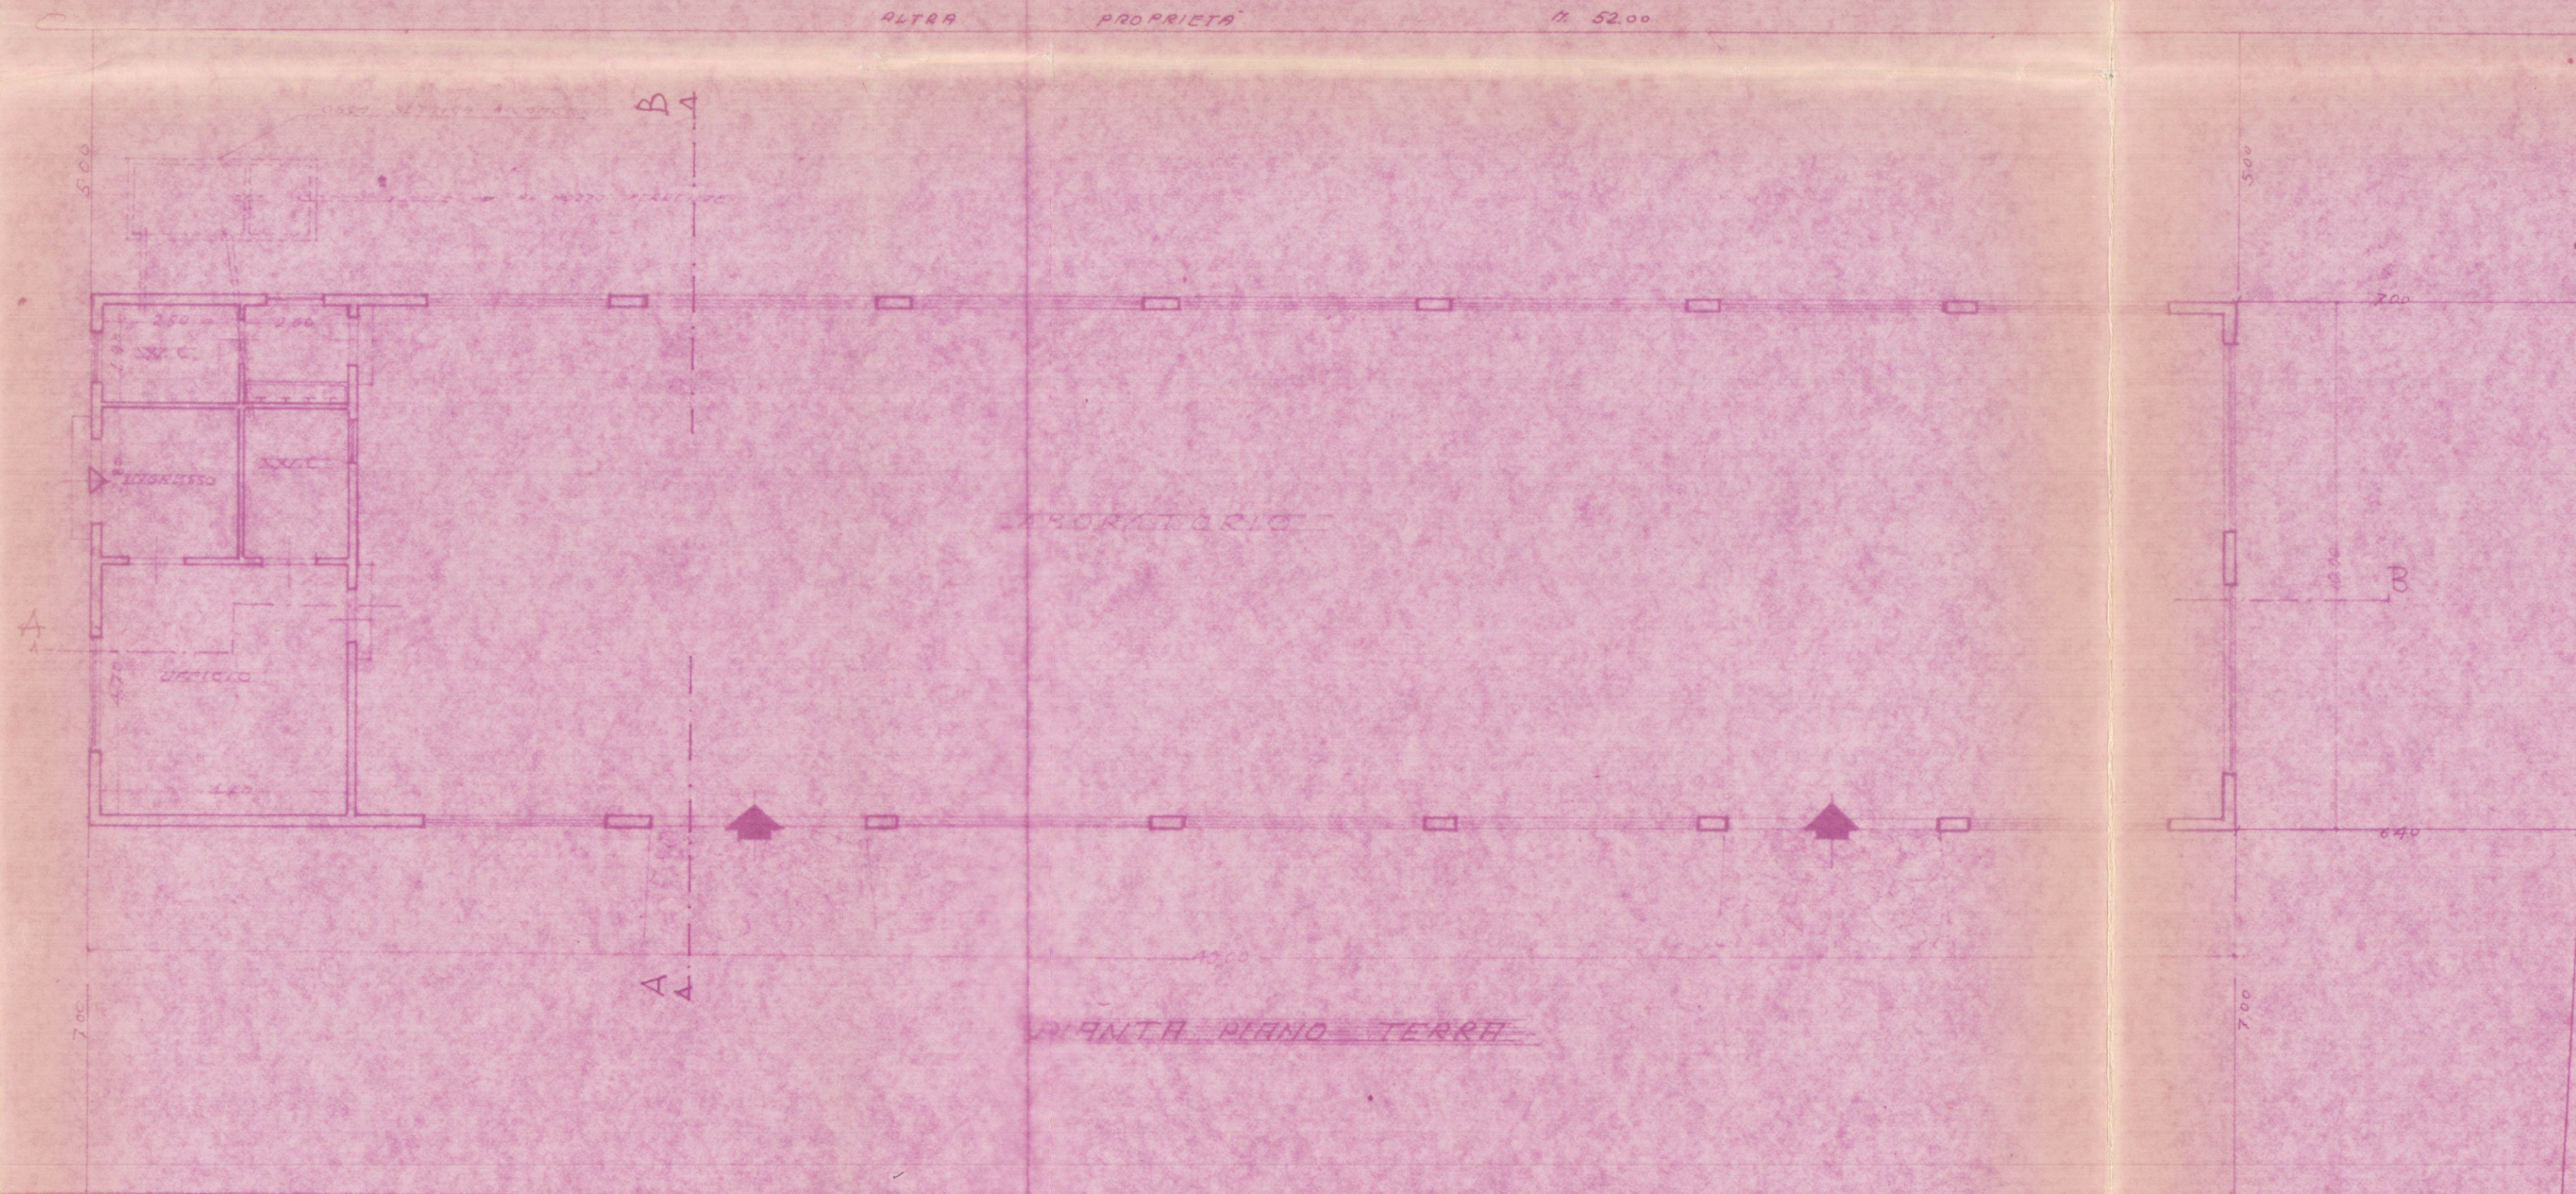


PIANTA PIANO TERRA

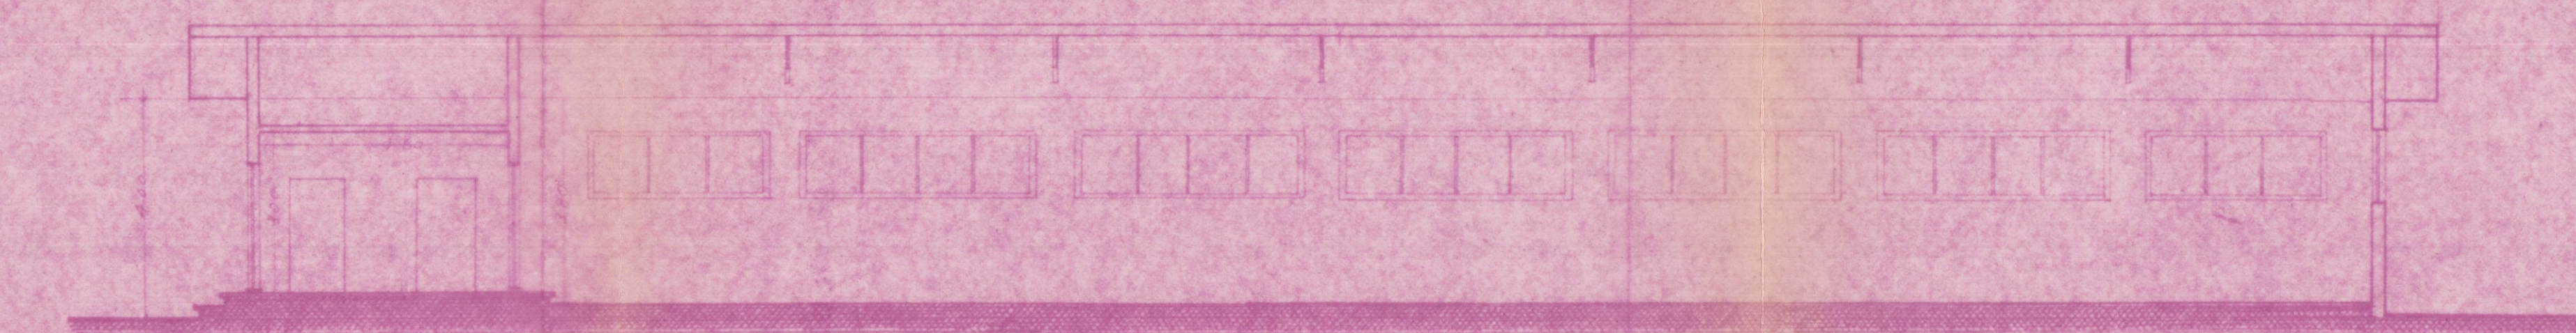


SEZIONE LONGITUDINALE A-B

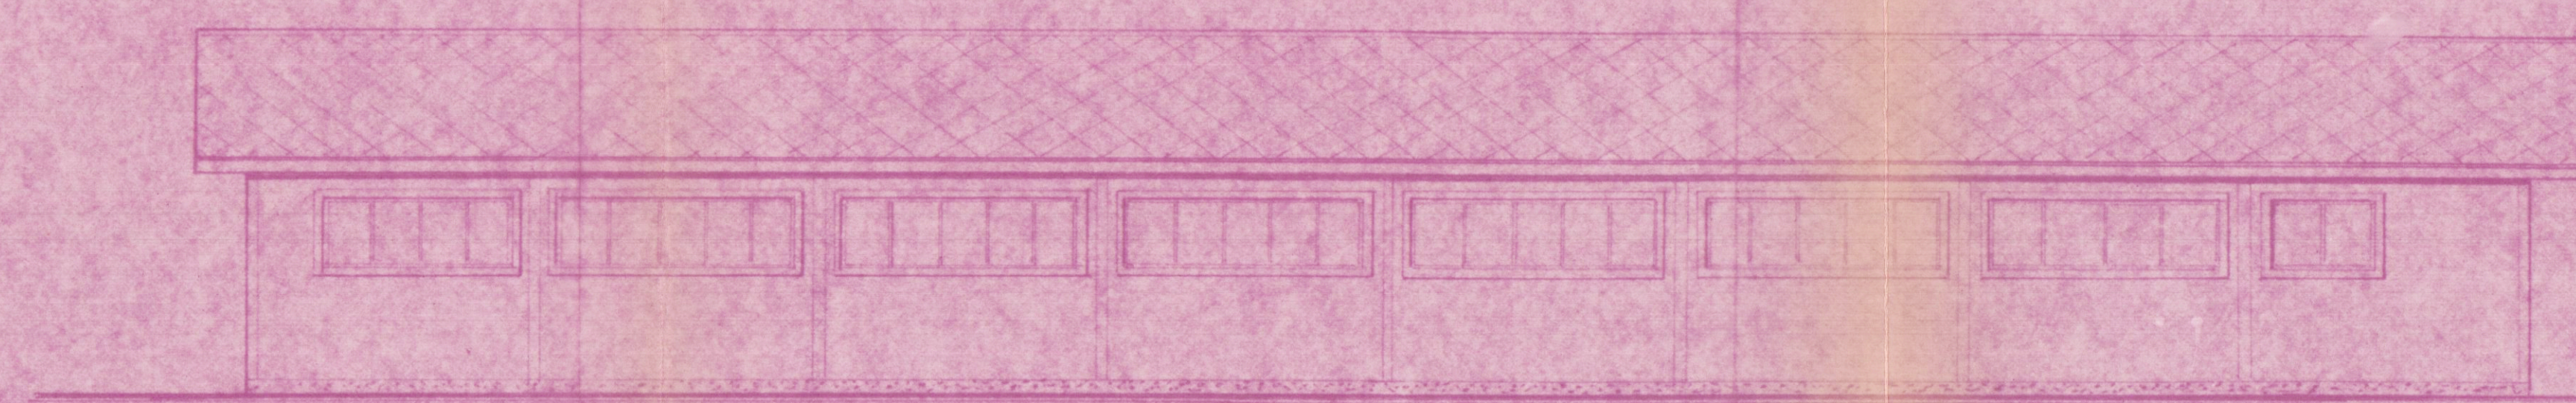

PROSPETTO LATO SPERLA

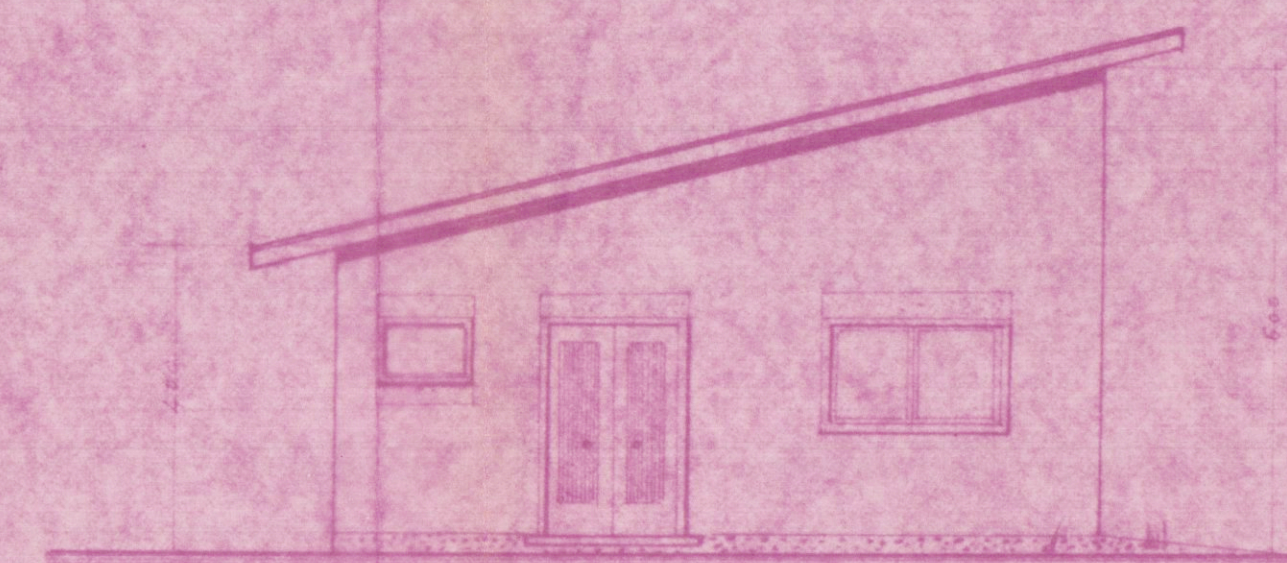

FACCE LATO MARE


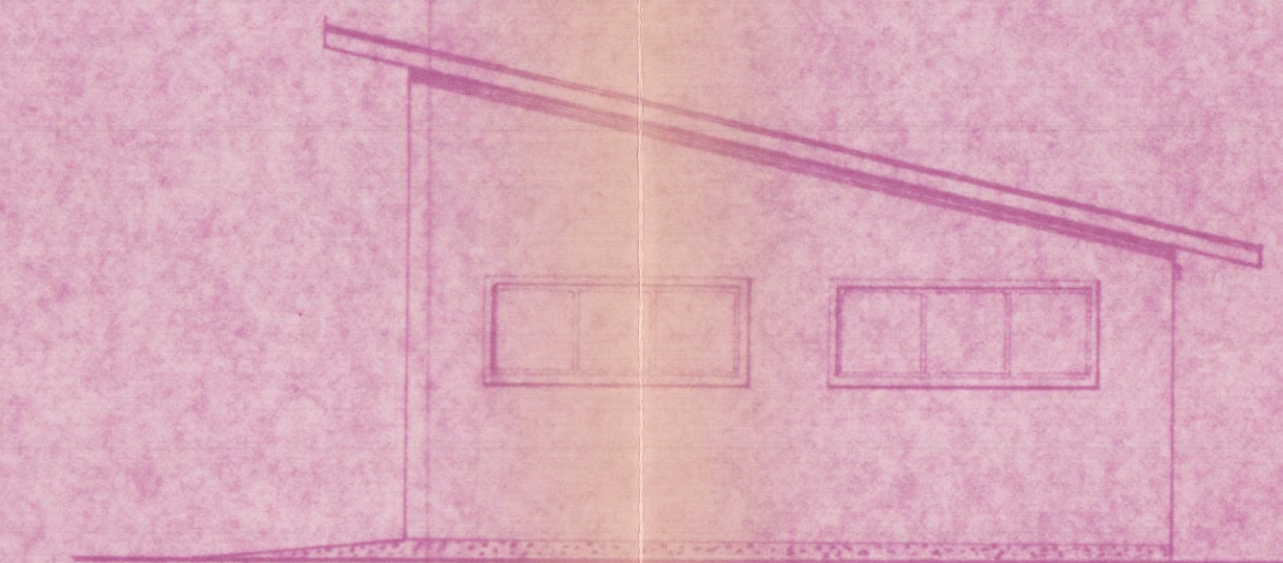


FACCE LATO MONTE

FOSSA SETTICA

AL DUE CAMERE



PIANTA

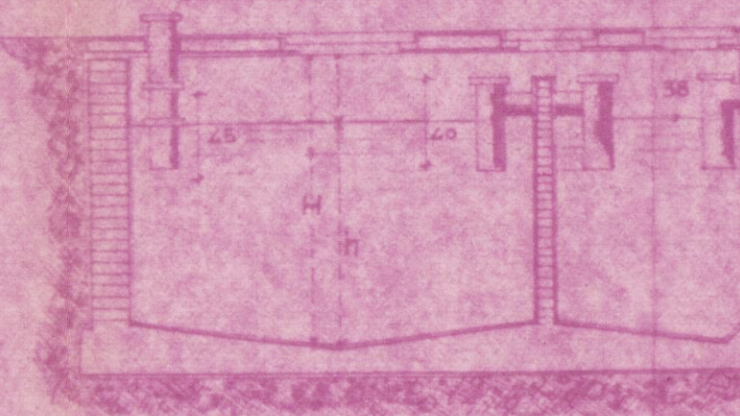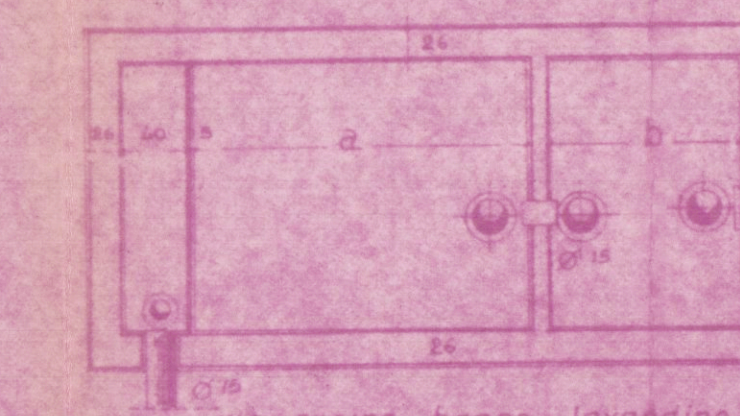

SEZIONE

SEZIONE	SEZIONE	SEZIONE	SEZIONE	SEZIONE	SEZIONE	SEZIONE	SEZIONE	SEZIONE	SEZIONE
1	2	3	4	5	6	7	8	9	10
11	12	13	14	15	16	17	18	19	20
21	22	23	24	25	26	27	28	29	30
31	32	33	34	35	36	37	38	39	40
41	42	43	44	45	46	47	48	49	50
51	52	53	54	55	56	57	58	59	60
61	62	63	64	65	66	67	68	69	70
71	72	73	74	75	76	77	78	79	80
81	82	83	84	85	86	87	88	89	90
91	92	93	94	95	96	97	98	99	100

SEZIONE TRASVERSALE A-B

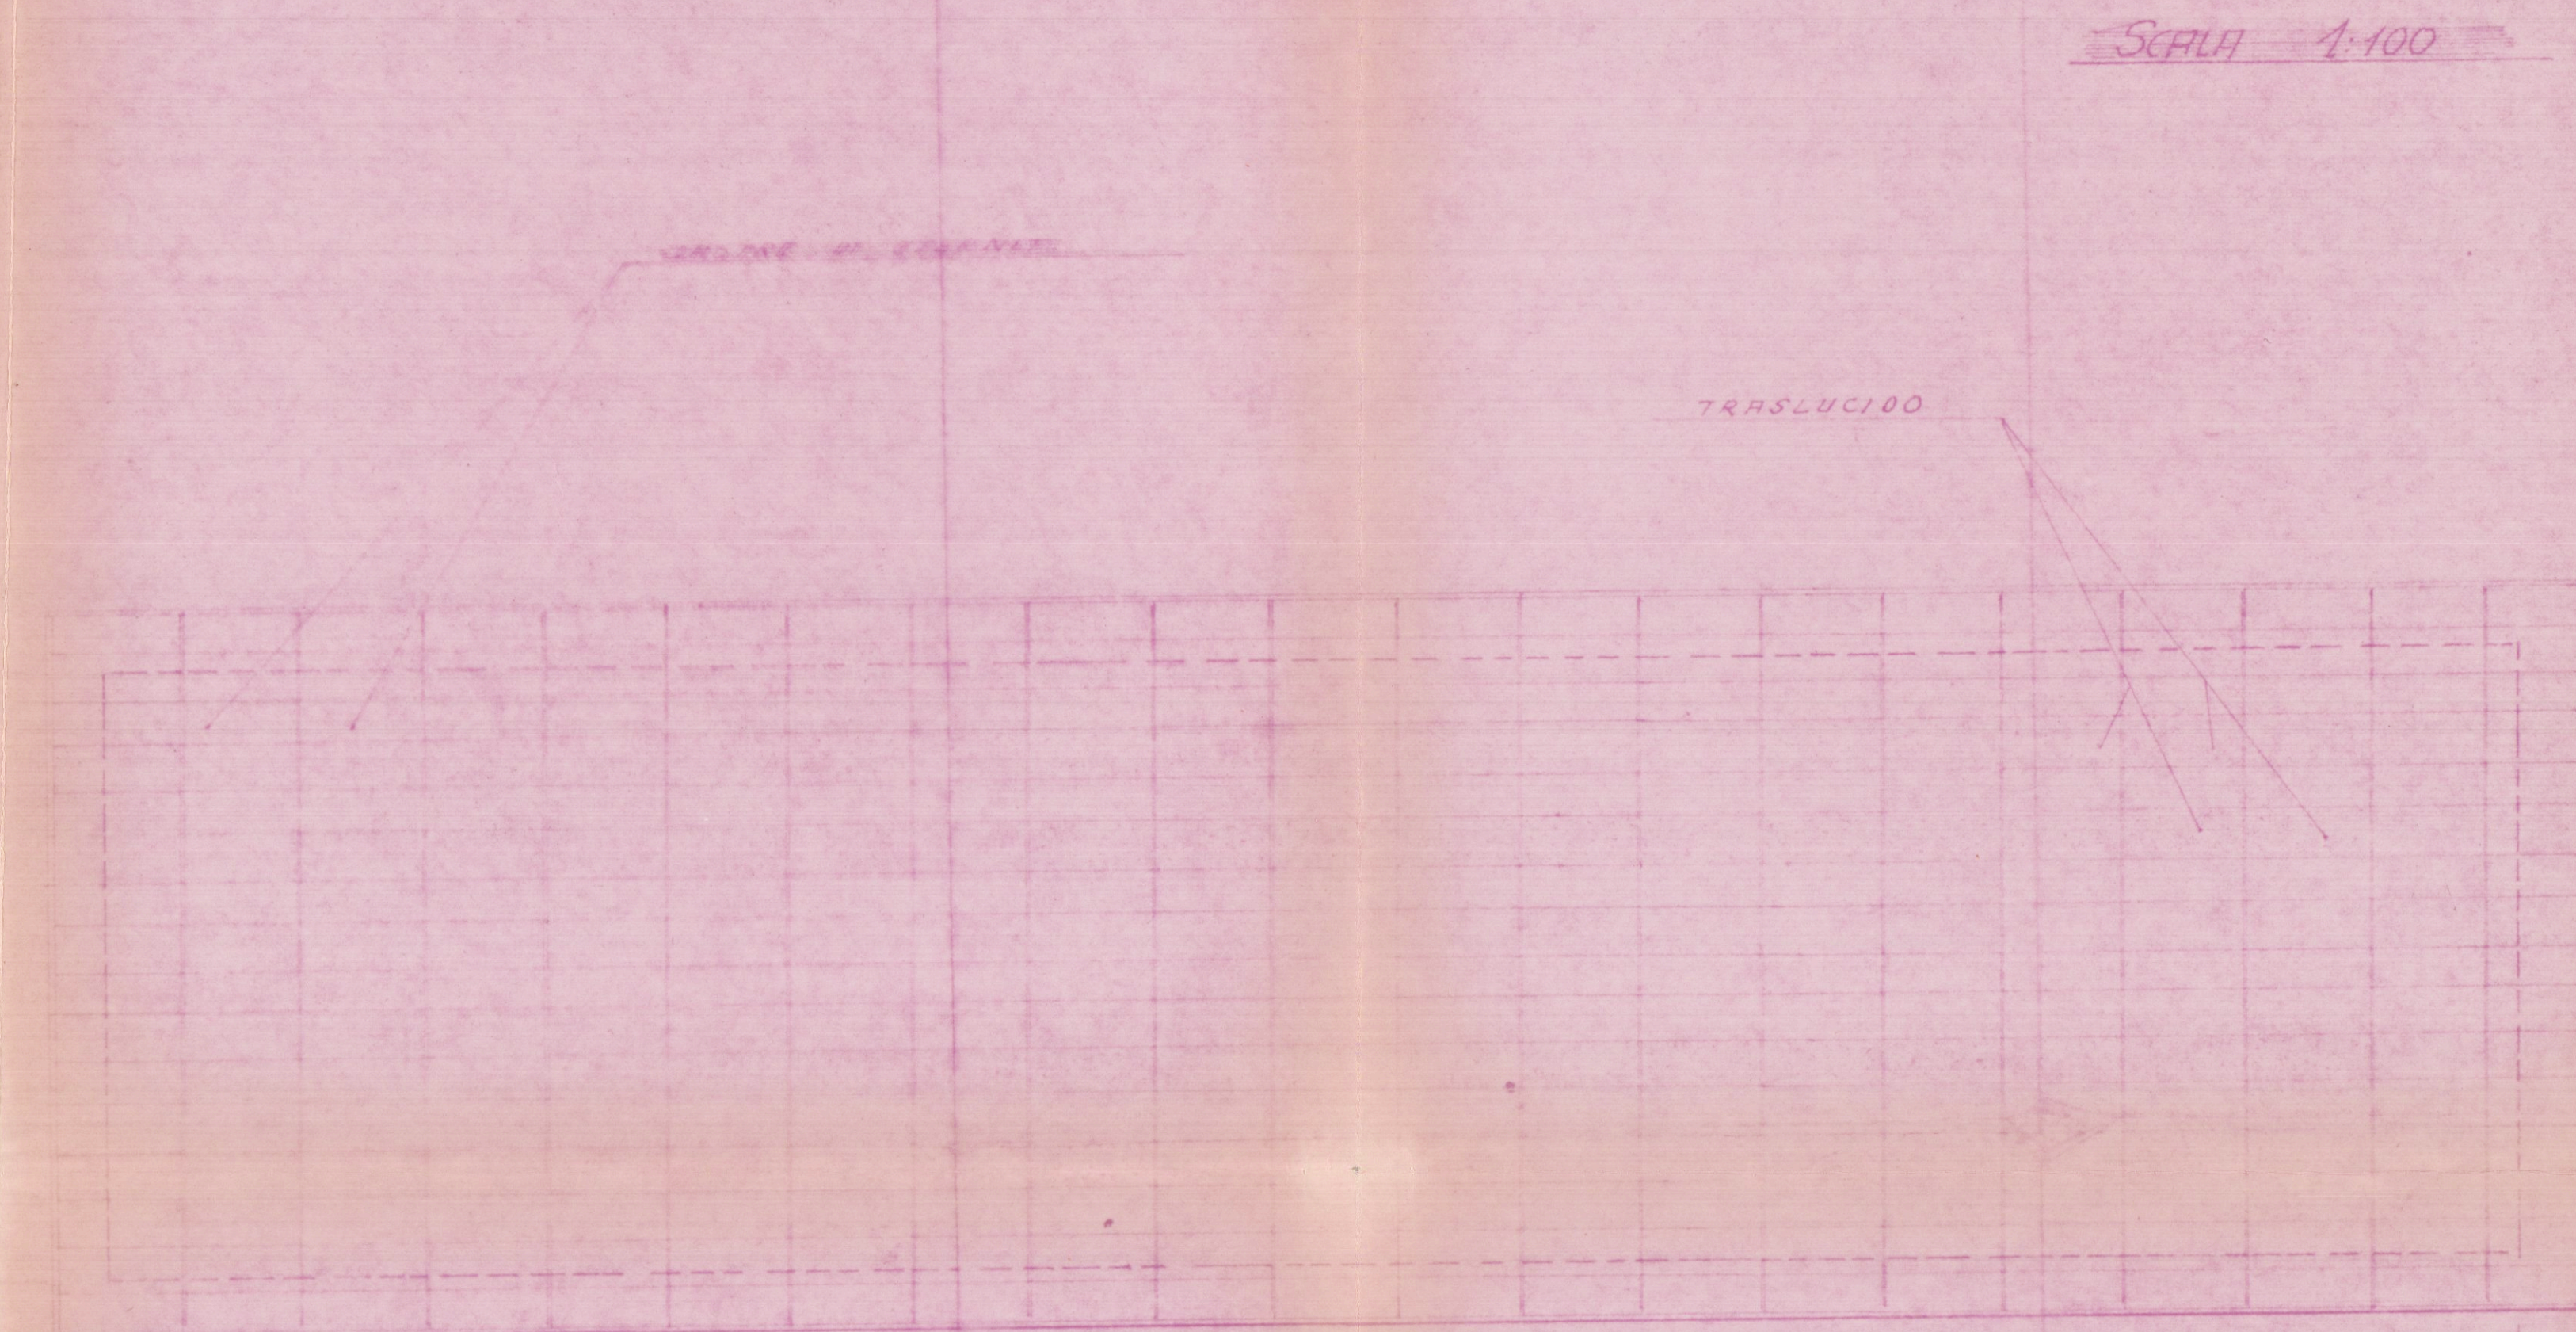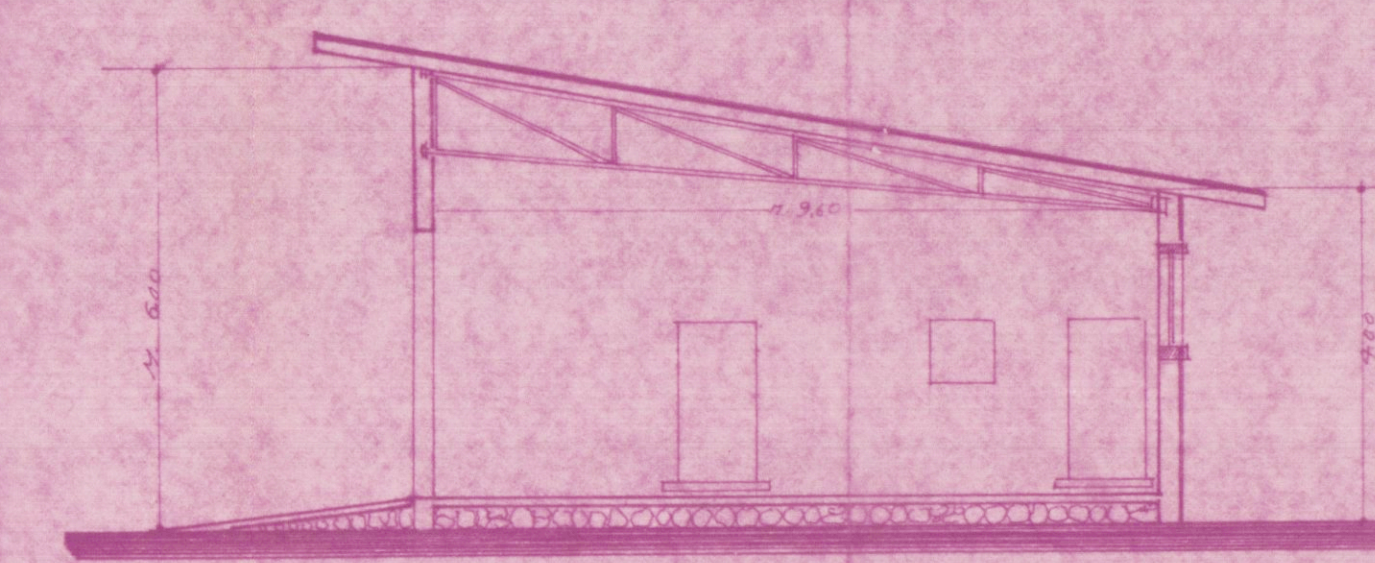

PIANTA DELLA COPERTURA