


DOTT. ARCH. RODOLFO BASSANI		
09	Pianta Piano ATTICO	
LOTTEZZAZIONE "PORTORO SUD"		DATA
EDIFICIO "E" (VARIANTE)		SCALA 1:100
COMITENTE: S.E.A. s.n.c. di Bassani e Moretti		



**VARIANTE
APPROVATO**
4 DIC. 1979
CONTROLLATO
IL REGIONE

VARIANTE AL PROGETTO
Approvato dal Sindaco alle condizioni
indicate nel permesso di costruzione
n° 67 del 7 DIC. 1979
licenza edilizia del L'ING. CAPO

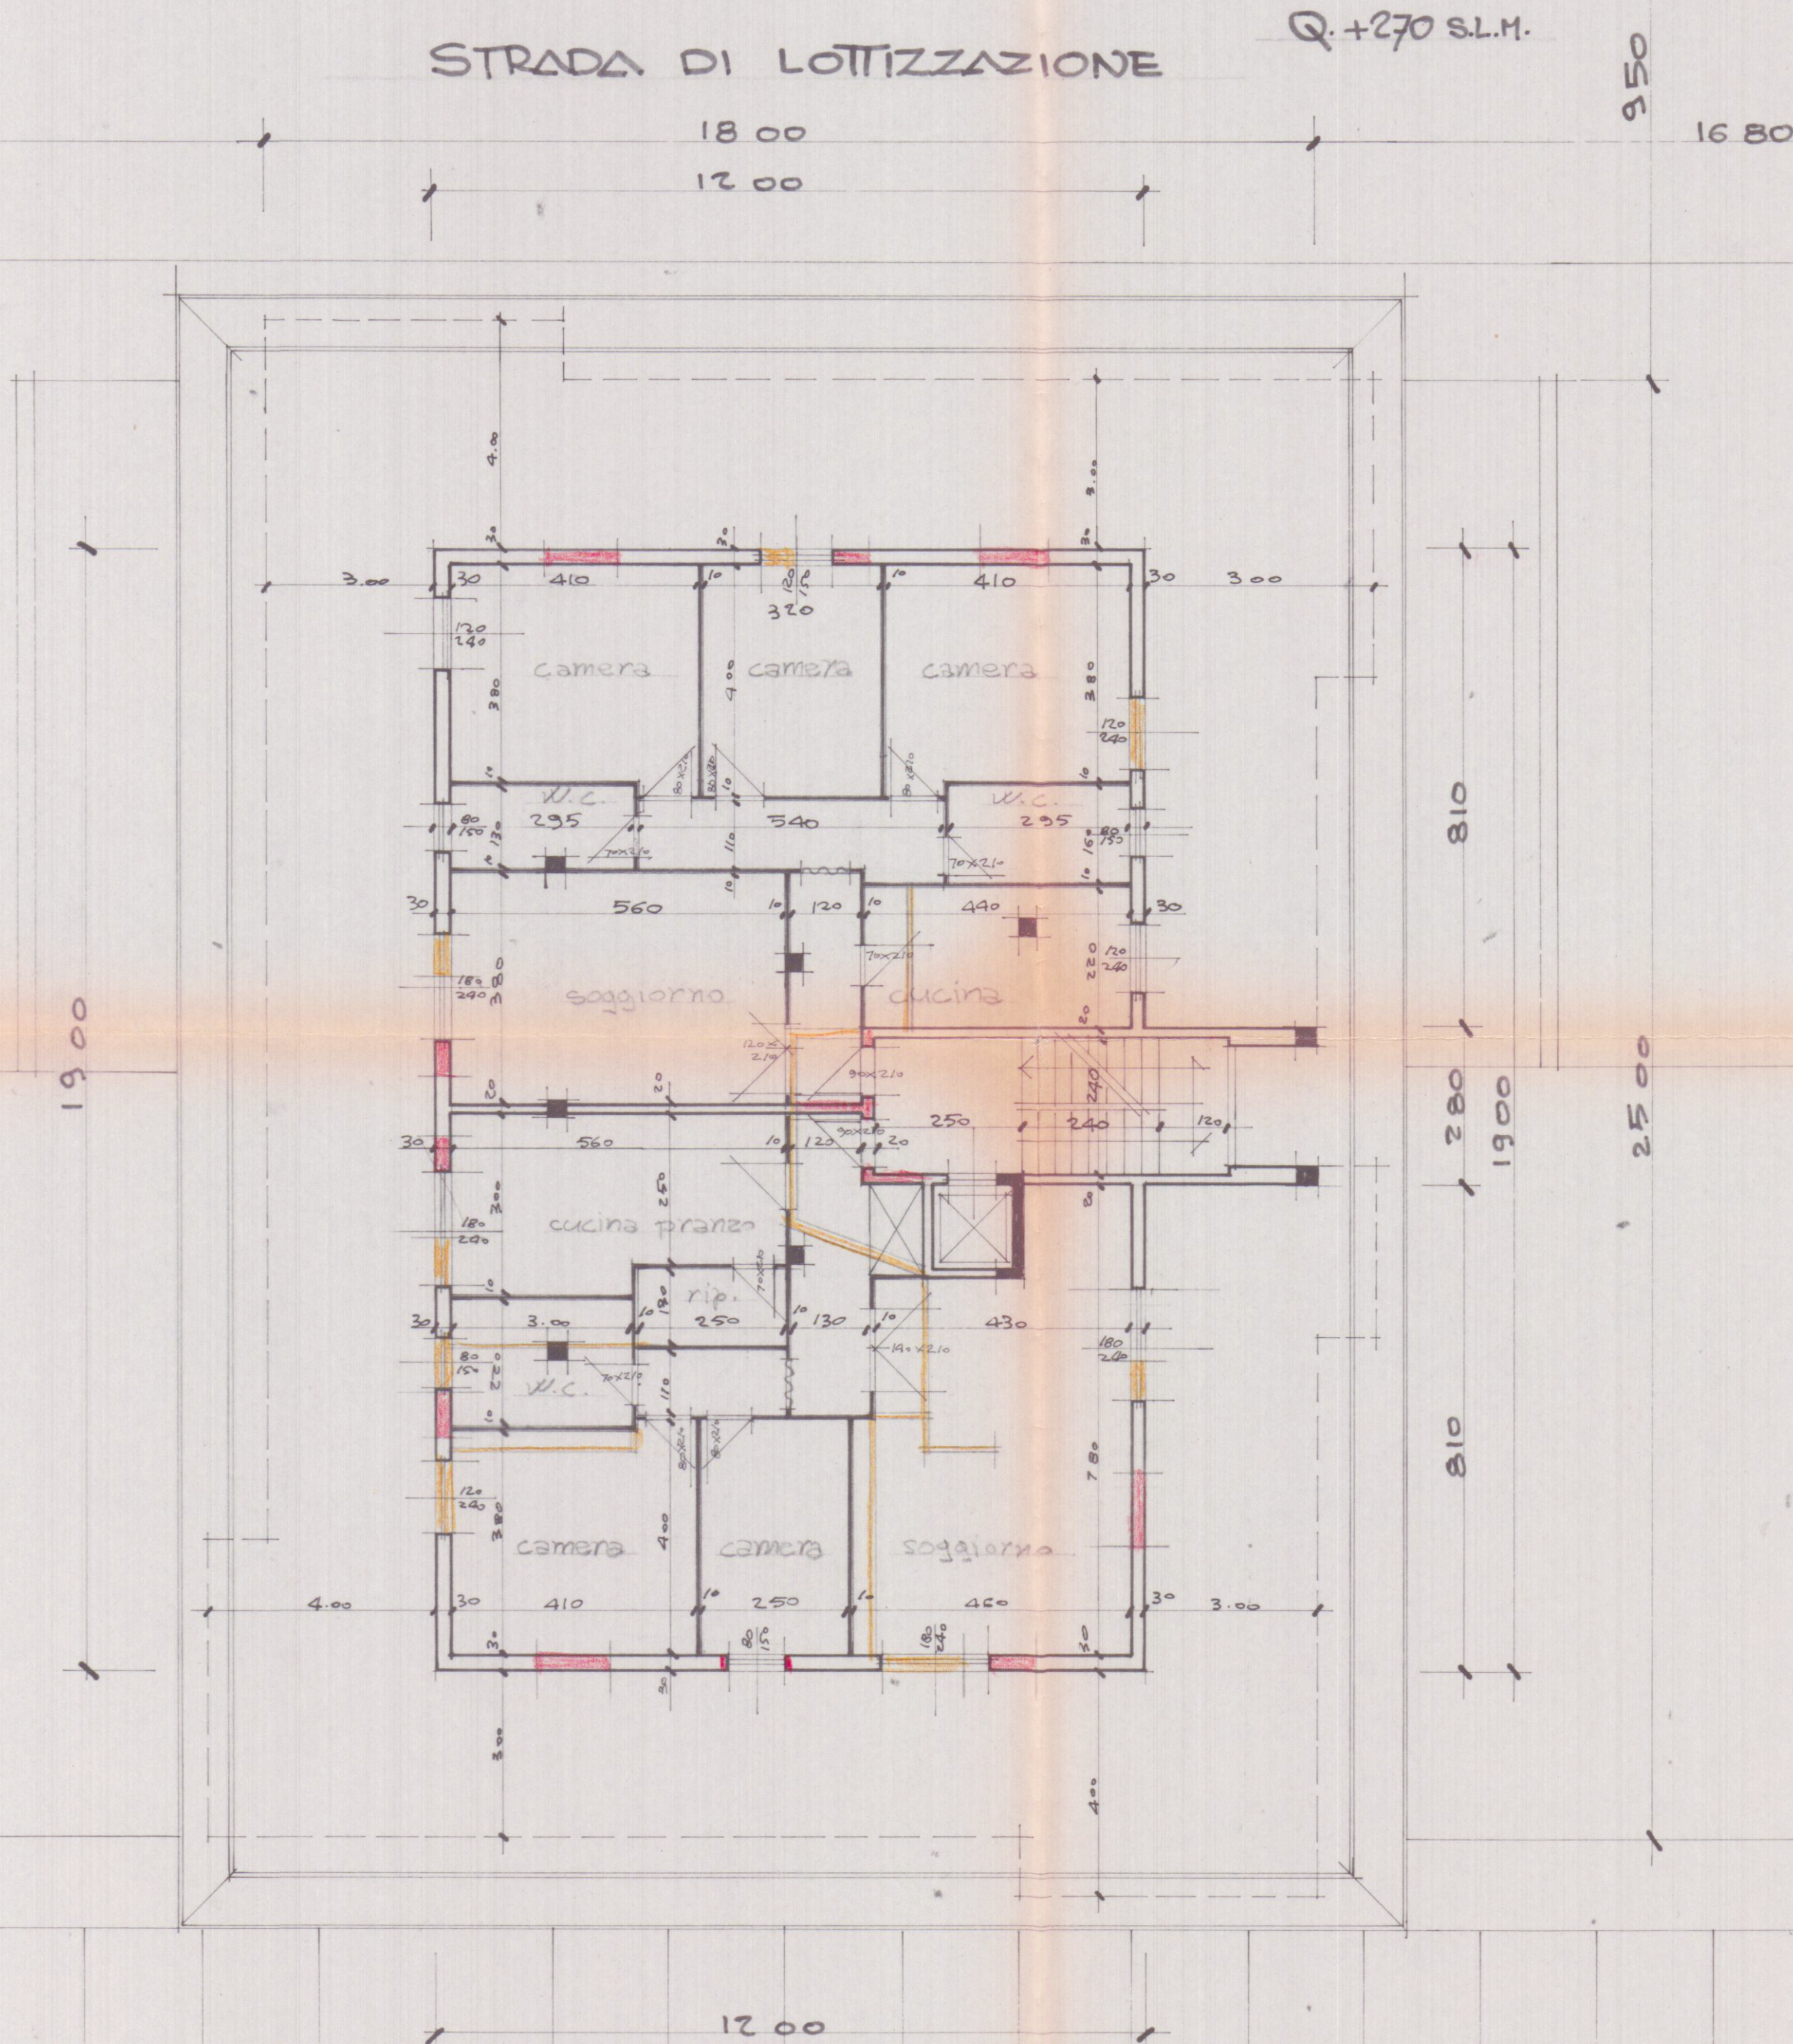

FABBRICATO D

FABBRICATO F

PARCHEGGI

VIA CAP. M. FIORILLO

Q. +290 S.L.M.