

22 MAR. 1973

COMUNE DI CARRARA

MARINA DI CARRARA

VIA VICINALE DELLA FOSSA

PROGETTO DI COMPLESSO RESIDENZIALE

"C"

PROGETTISTA: DOTT. ING. A. DAZZI.

PROPRIETÀ: S.p.A. PARADISO

SOSPESO

LAVORO: Pianta Piano Terra

1 SOLUZIONE

Scala 1:100

DOTT. ING. A. DAZZI
ALBO DEGLI INGEGNERI - CARRARA

NON APPROVATO


COME DA LETTERA

N.° 6262

DEL 7 MAG. 1973

Approvazione n. 8/59
del 13/6/73

TAV.

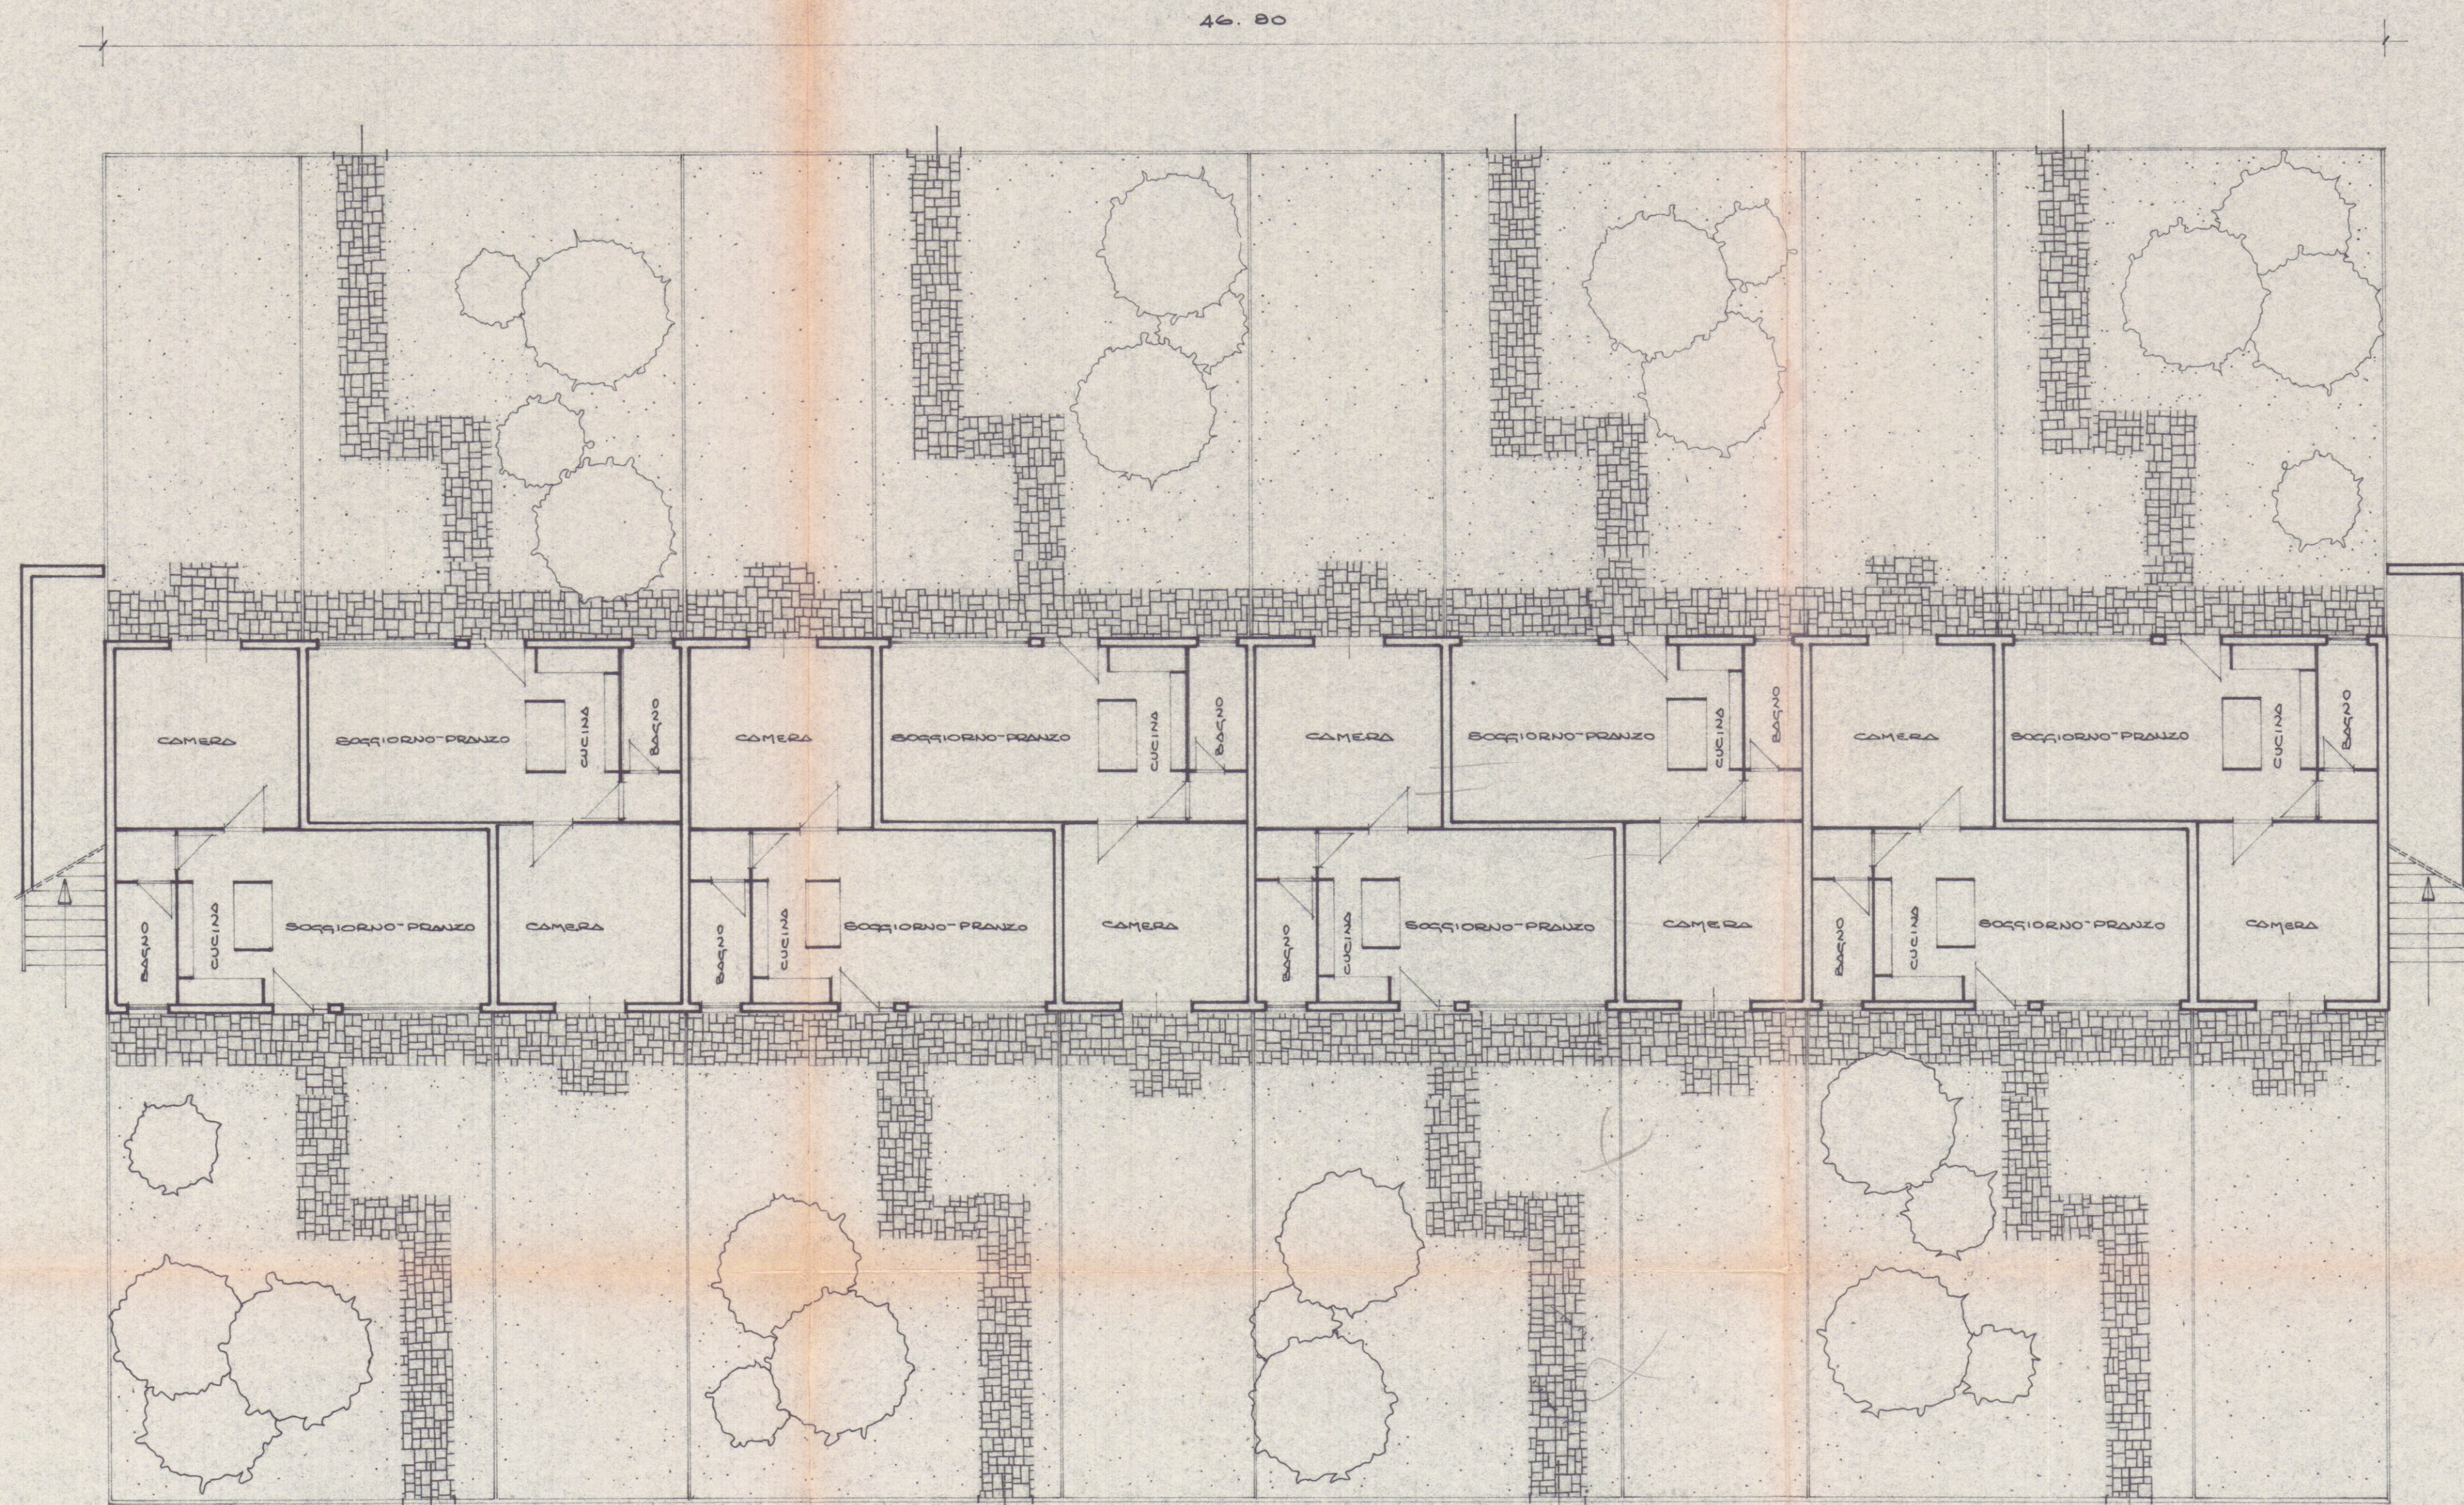

PIANTA PIANO TERRA