


PROPR. COSTRUZIONI EDILI DE HOVA.
 LAVORO FABBRICATO USO CIVILE ABITAZIONE DA
 EPIGERSI A MARINA DI CARRARA-VIA LUHENSE
 TAV. 2 PIANTE
 SCALA 1:100

21 DIC. 1978
VARIANTE




APPROVATO
 22 SET. 1979
 COMUNE DI CARRARA
 APPROVATO AL PROGETTO


1978
 21 DIC. 1978
 APPROVATO AL PROGETTO

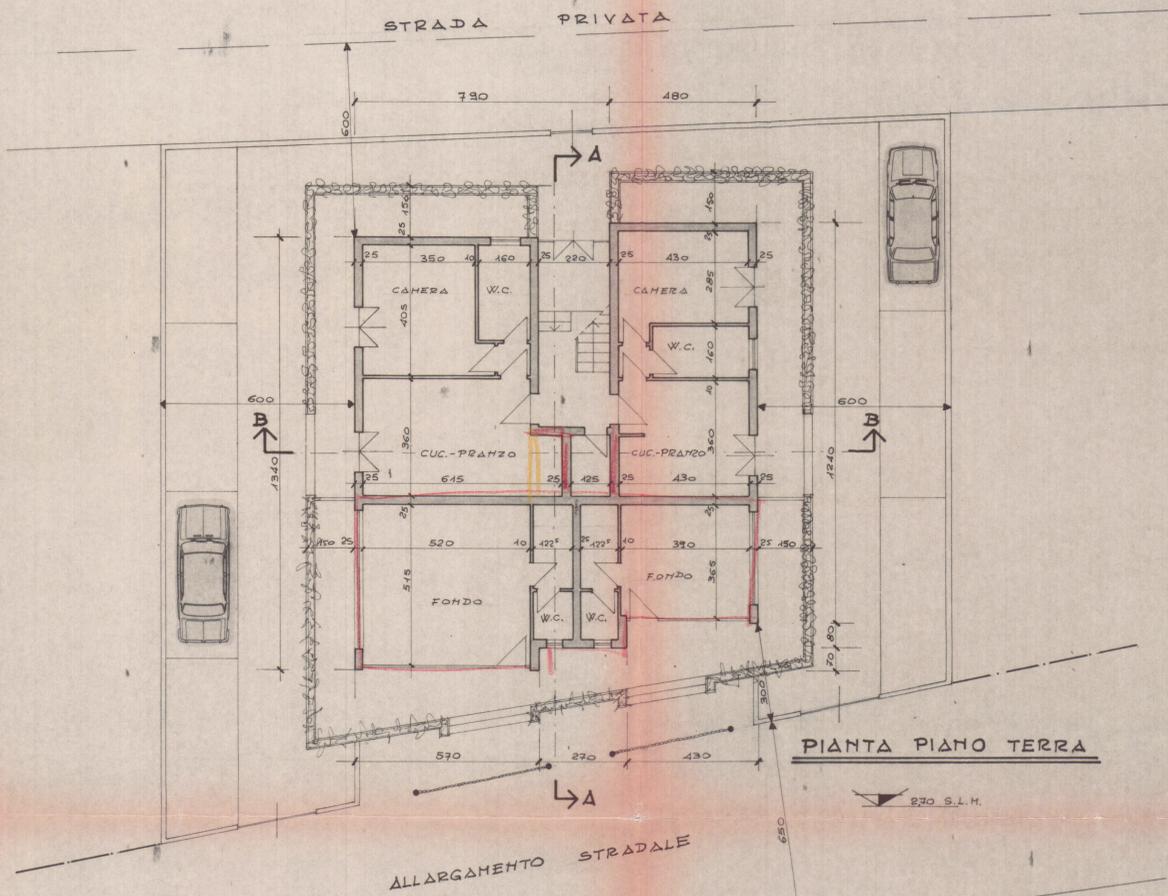

PIANTA PIANO TERRA

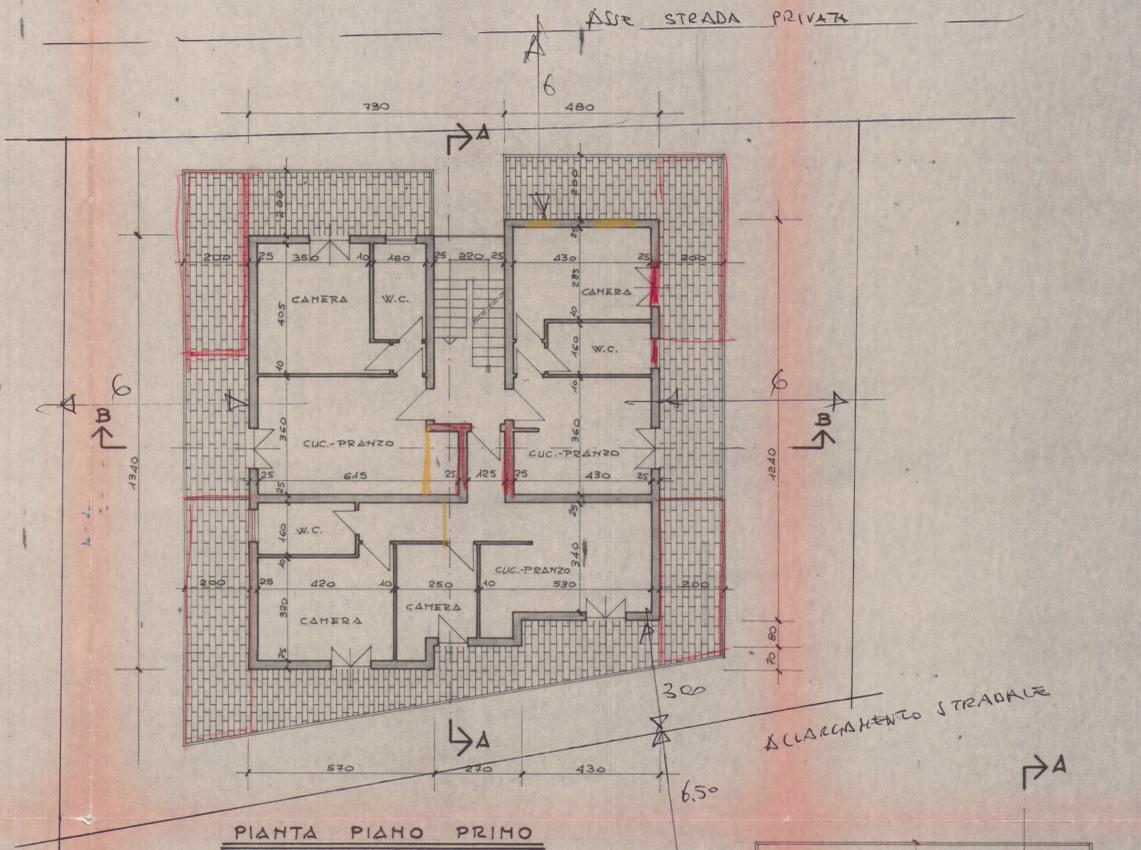


PIANTA PIANO PRIMO

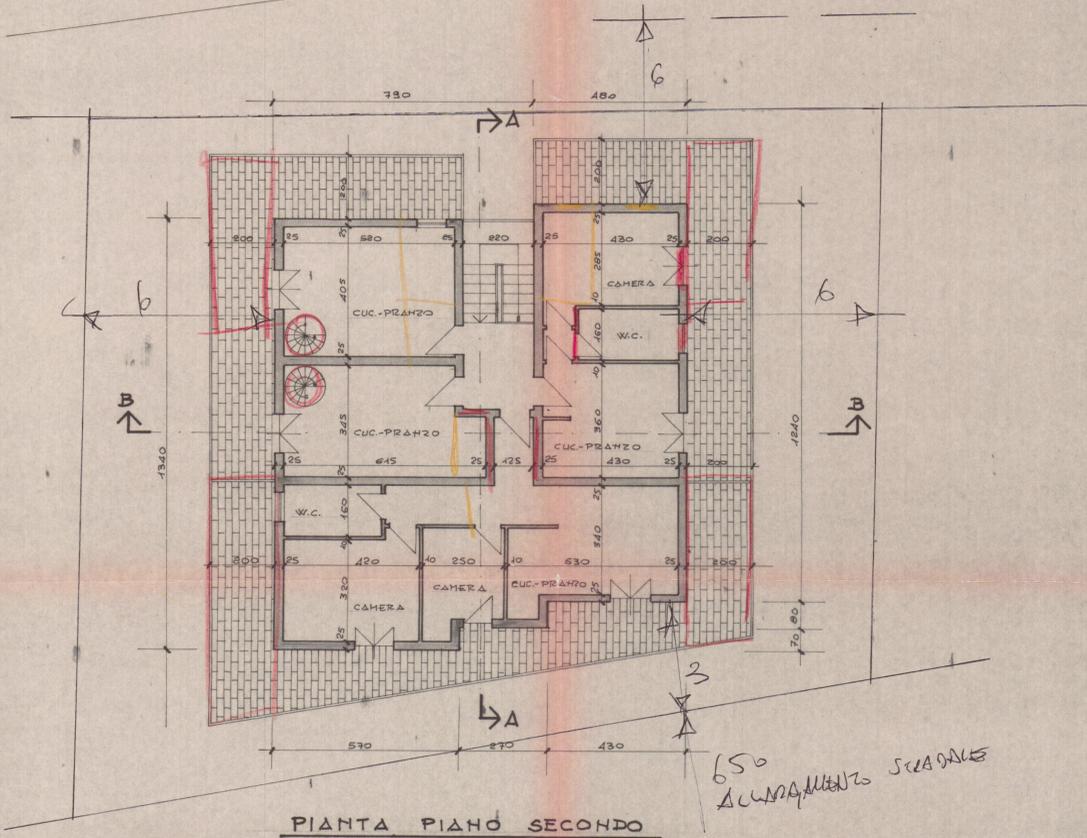


PIANTA PIANO SECONDO

650
 SCARICAMENTO STRADALE

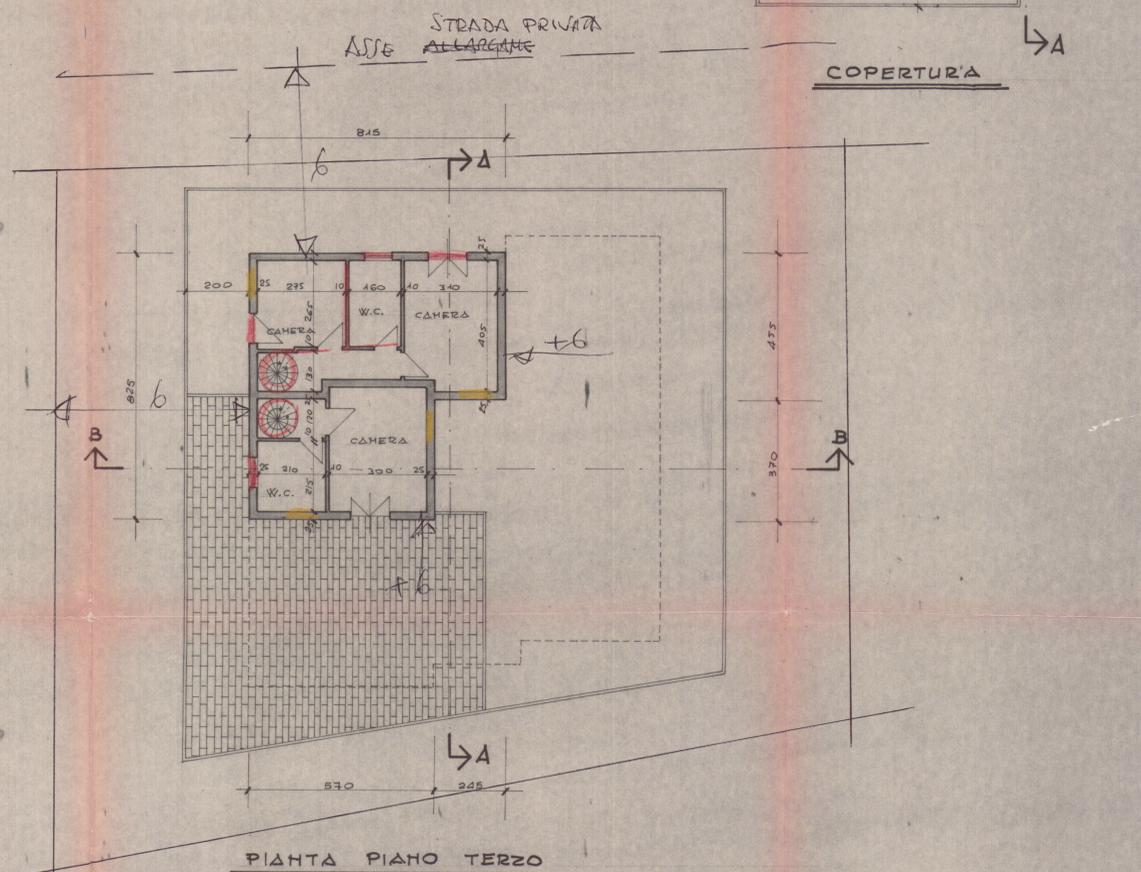

PIANTA PIANO TERZO

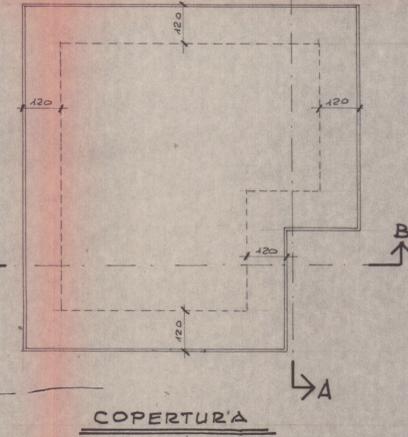

COPERTURA