

COMUNE DI CARRARA
UFFICIO URBANISTICA

Oggetto:

Permesso a Costruire inerente fabbricato bifamiliare da realizzarsi in loc. Marina di Carrara Via Bigioni .

Proprietari : **BETTI GIULIO** *Betti Giulio*
c.f. BTT GLI 36E09 B832S

GRASSI ORESTINA *Grassi Orestina*
c.f. GRS RTN 37P41 B832H

Studio Tecnico Associato
Geom. Carli R.-Tamagna A.


Progettista: **Rolando Geom. Carli**
Via G. Guidoni,31
54100-MASSA tel.058547635
P.IVA 00630000453

Stato di Progetto

Piante

TAV:
2

SCALA 1:100

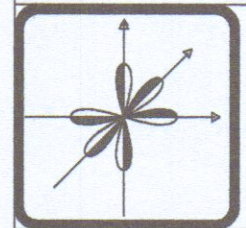

STUDIO TECNICO ASSOCIATO Geom.
CARLI R. & TAMAGNA A.
Partita IVA 00630000453
Via G. Guidoni,31
54100-MASSA tel.058547635
ROBERTO ING. MOSTI
Partita IVA 01012210454

TABELLA di PROGETTO (FABBRICATO B)

Piano Interrato				
DESTINAZIONE	H	Sup. netta	Sup. fin.	Rapp. ill.
Cantina	2.40 m	70.11 mq	6.18 mq	0.09 > 1/10 (0.08)

Piano Terra				
DESTINAZIONE	H	Sup. netta	Sup. fin.	Rapp. ill.
camera	2.70 m	14.04 mq	1.80 mq	0.13 > 1/10 (0.125)
studio	2.70 m	9.36 mq	3.00 mq	0.32 > 1/10 (0.125)
sogg.	2.70 m	22.31 mq	3.00 mq	0.13 > 1/10 (0.125)
bagno	2.70 m	3.90 mq	1.05 mq	0.27 > 1/10 (0.08)
cucina	2.70 m	10.00 mq	1.60 mq	0.16 > 1/10 (0.125)
disimp.	2.70 m	1.35 mq	#	#
portico	2.70 m	17.95 mq	#	#

Piano Primo				
DESTINAZIONE	H	Sup. netta	Sup. fin.	Rapp. ill.
camera 1	2.70 m	14.04 mq	1.80 mq	0.13 > 1/10 (0.125)
camera 2	2.70 m	10.00 mq	3.00 mq	0.30 > 1/10 (0.125)
camera 3	2.70 m	9.40 mq	3.00 mq	0.32 > 1/10 (0.125)
bagno	2.70 m	3.90 mq	1.05 mq	0.27 > 1/10 (0.08)
studio	2.70 m	22.31 mq	4.75 mq	0.22 > 1/10 (0.125)
disimp.	2.70 m	1.35 mq	#	#
terrazze	2.70 m	20.59 mq	#	#

Piano Sottotetto				
DESTINAZIONE	Hm	Sup. netta	Sup. fin.	Rapp. ill.
stenditoio	2.19 m	52.99 mq	10.58 mq	0.20 > 1/10 (0.125)
terrazze		43.67 mq	#	#

TABELLA di PROGETTO (FABBRICATO A)

Piano Interrato				
DESTINAZIONE	H	Sup. netta	Sup. fin.	Rapp. ill.
Cantina	2.40 m	70.11 mq	6.18 mq	0.09 > 1/10 (0.08)

Piano Terra				
DESTINAZIONE	H	Sup. netta	Sup. fin.	Rapp. ill.
camera	2.70 m	14.04 mq	1.80 mq	0.13 > 1/10 (0.125)
studio	2.70 m	9.36 mq	3.00 mq	0.32 > 1/10 (0.125)
sogg.	2.70 m	22.31 mq	3.00 mq	0.13 > 1/10 (0.125)
bagno	2.70 m	3.90 mq	1.05 mq	0.27 > 1/10 (0.08)
cucina	2.70 m	10.00 mq	1.60 mq	0.16 > 1/10 (0.125)
disimp.	2.70 m	1.35 mq	#	#
portico	2.70 m	17.95 mq	#	#


Piano Primo				
DESTINAZIONE	H	Sup. netta	Sup. fin.	Rapp. ill.
camera 1	2.70 m	14.04 mq	1.80 mq	0.13 > 1/10 (0.125)
camera 2	2.70 m	10.00 mq	3.00 mq	0.30 > 1/10 (0.125)
camera 3	2.70 m	9.40 mq	3.00 mq	0.32 > 1/10 (0.125)
bagno	2.70 m	3.90 mq	1.05 mq	0.27 > 1/10 (0.08)
studio	2.70 m	22.31 mq	4.75 mq	0.21 > 1/10 (0.125)
disimp.	2.70 m	1.35 mq	#	#
terrazze	2.70 m	20.59 mq	#	#

Piano Sottotetto				
DESTINAZIONE	Hm	Sup. netta	Sup. fin.	Rapp. ill.
stenditoio	2.19 m	52.99 mq	10.58 mq	0.20 > 1/10 (0.125)
terrazze		43.67 mq	#	#

N.B.:

Secondo il D.L. R.T. 230/89 La Superficie drenante sarà il 25% della superficie territoriale

Il 50% della superficie adibita a parcheggio sarà drenante

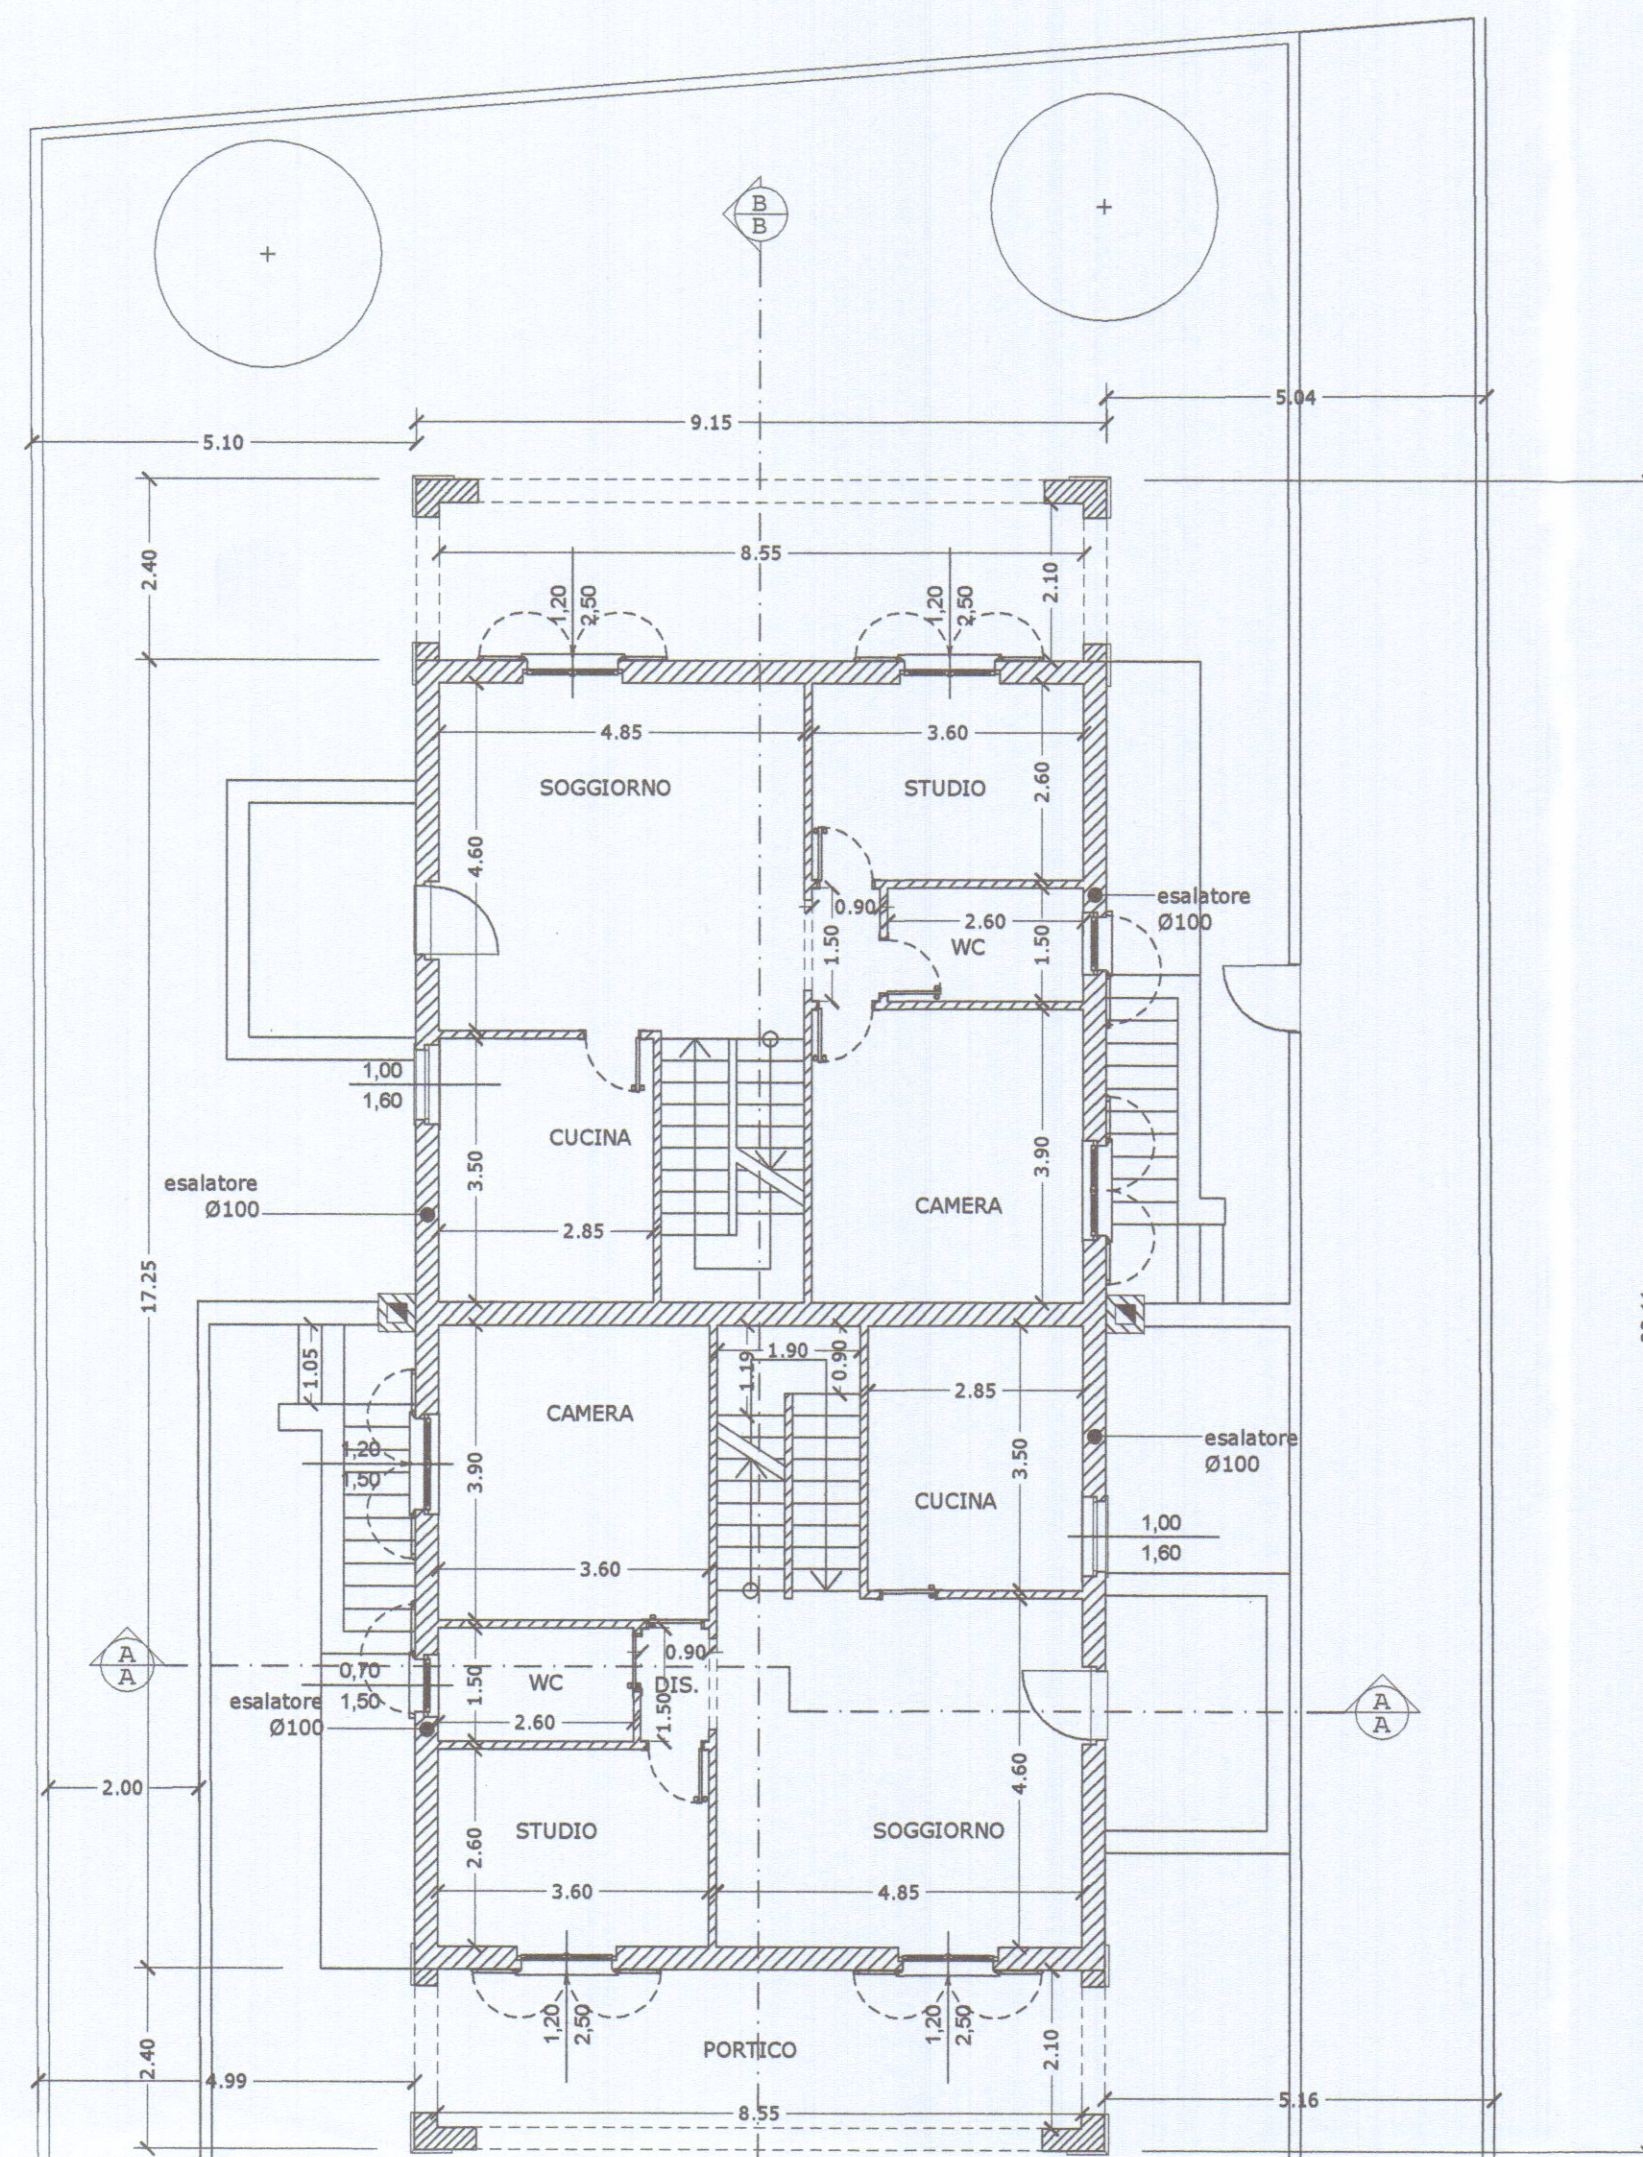


PIANTA PIANO TERRA

Recinzione esistente in Bozze per
e rete metallica


Zona adibita a parcheggio,
realizzata a prato armato

cancello carraio esistente

Strada privata ad uso pubblico (Vicolo Bigioni)

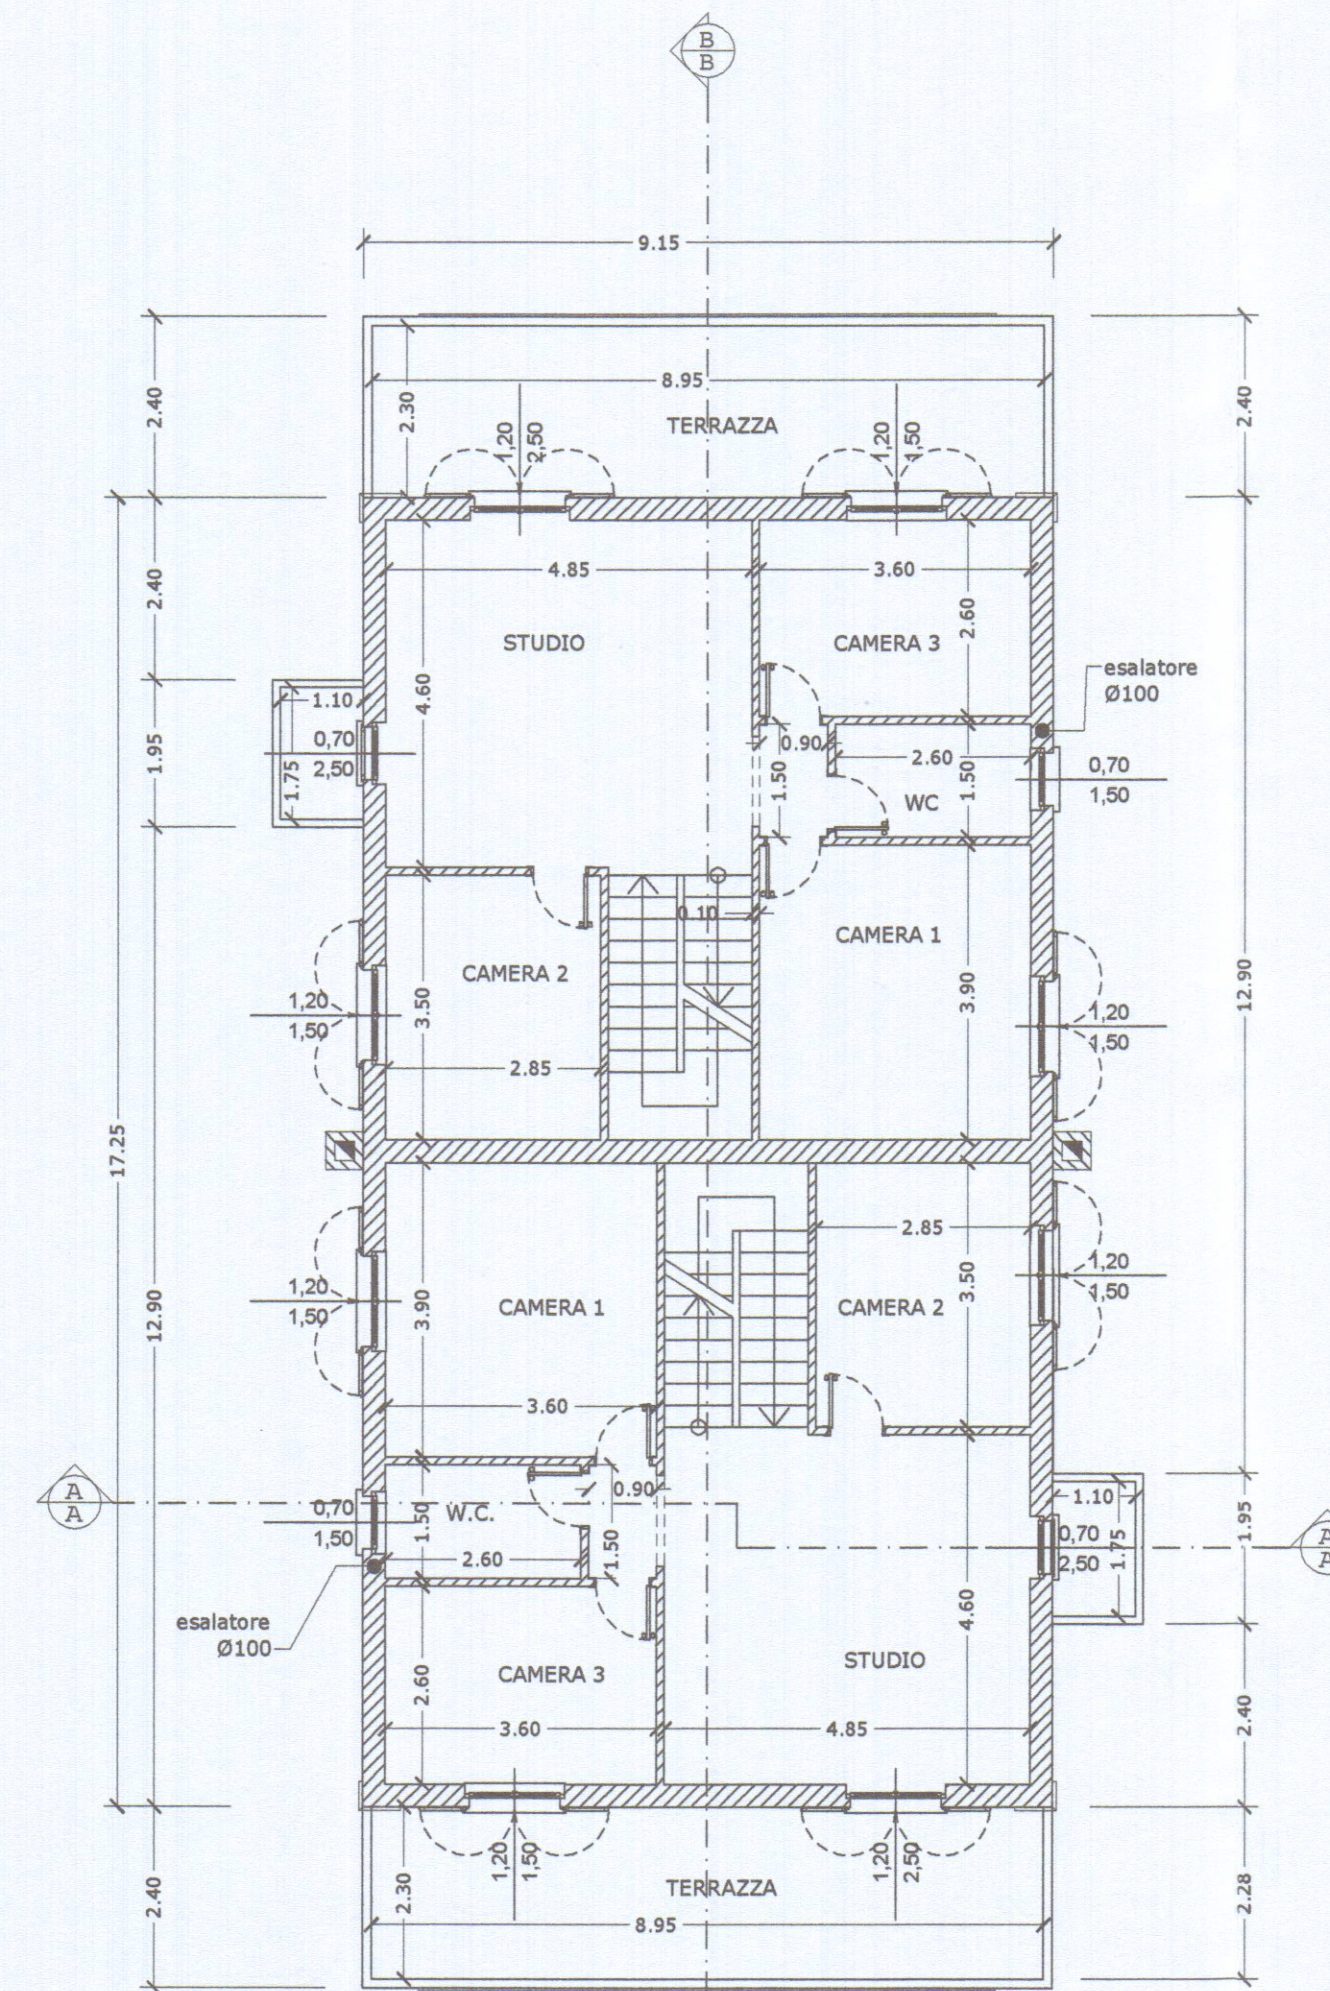


PIANTA PIANO PRIMO

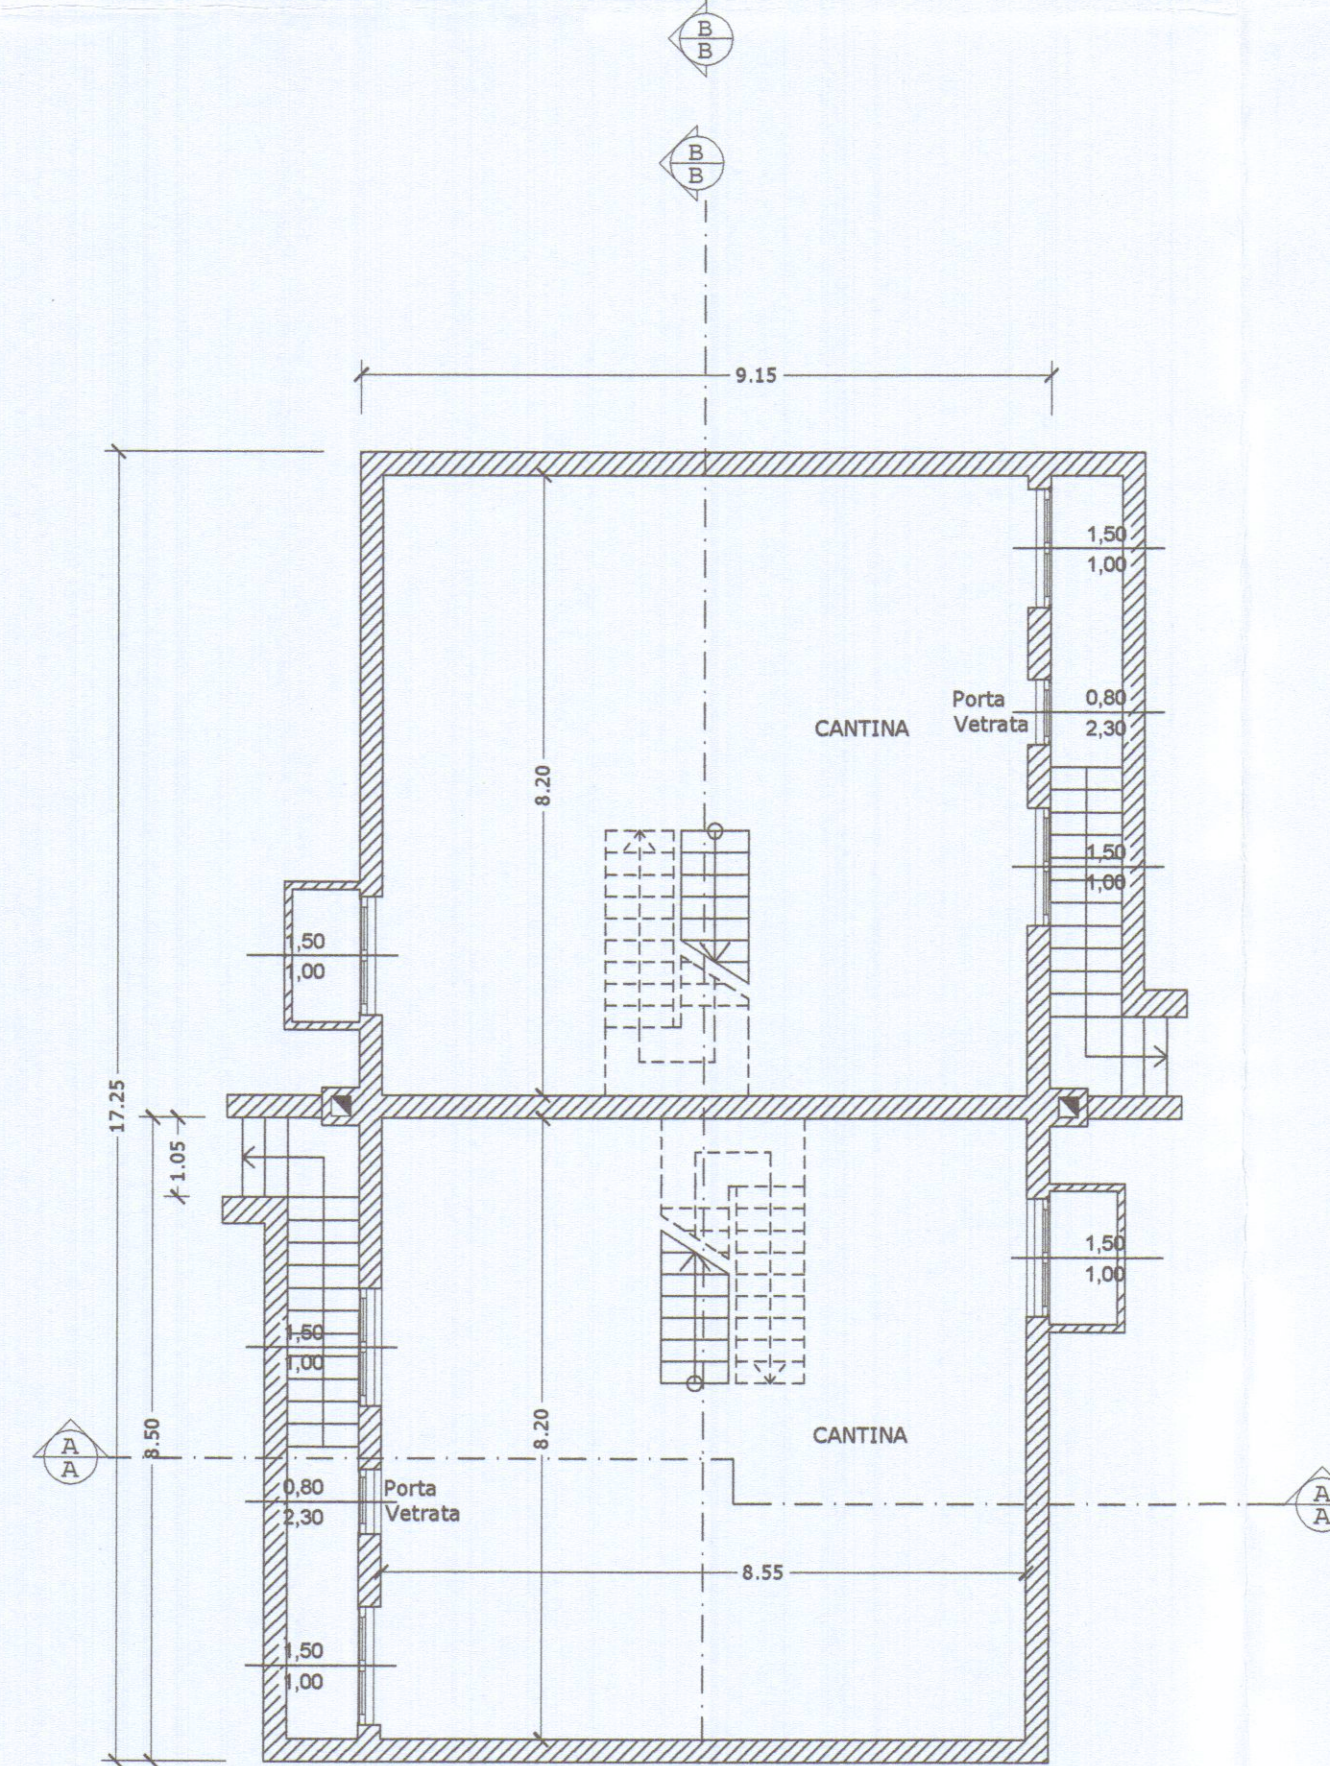


PIANTA PIANO INTERRATO


Particolare recinzione e"alloggiamento
per contatori impianti a rete"
Scala 1:100

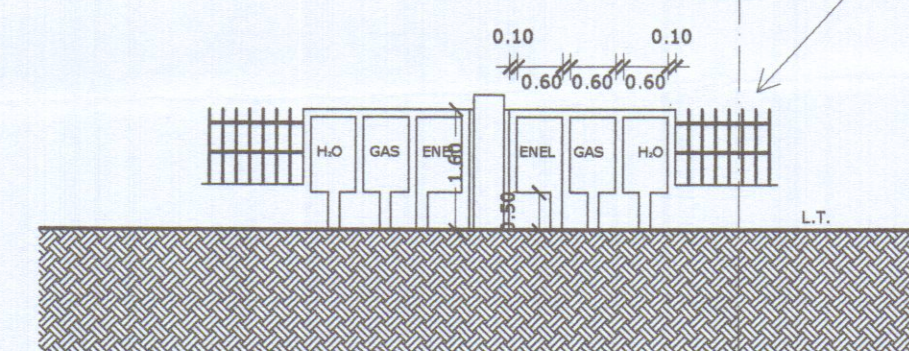

Strada Privata ad uso pubblico
(Vicolo Bigioni)

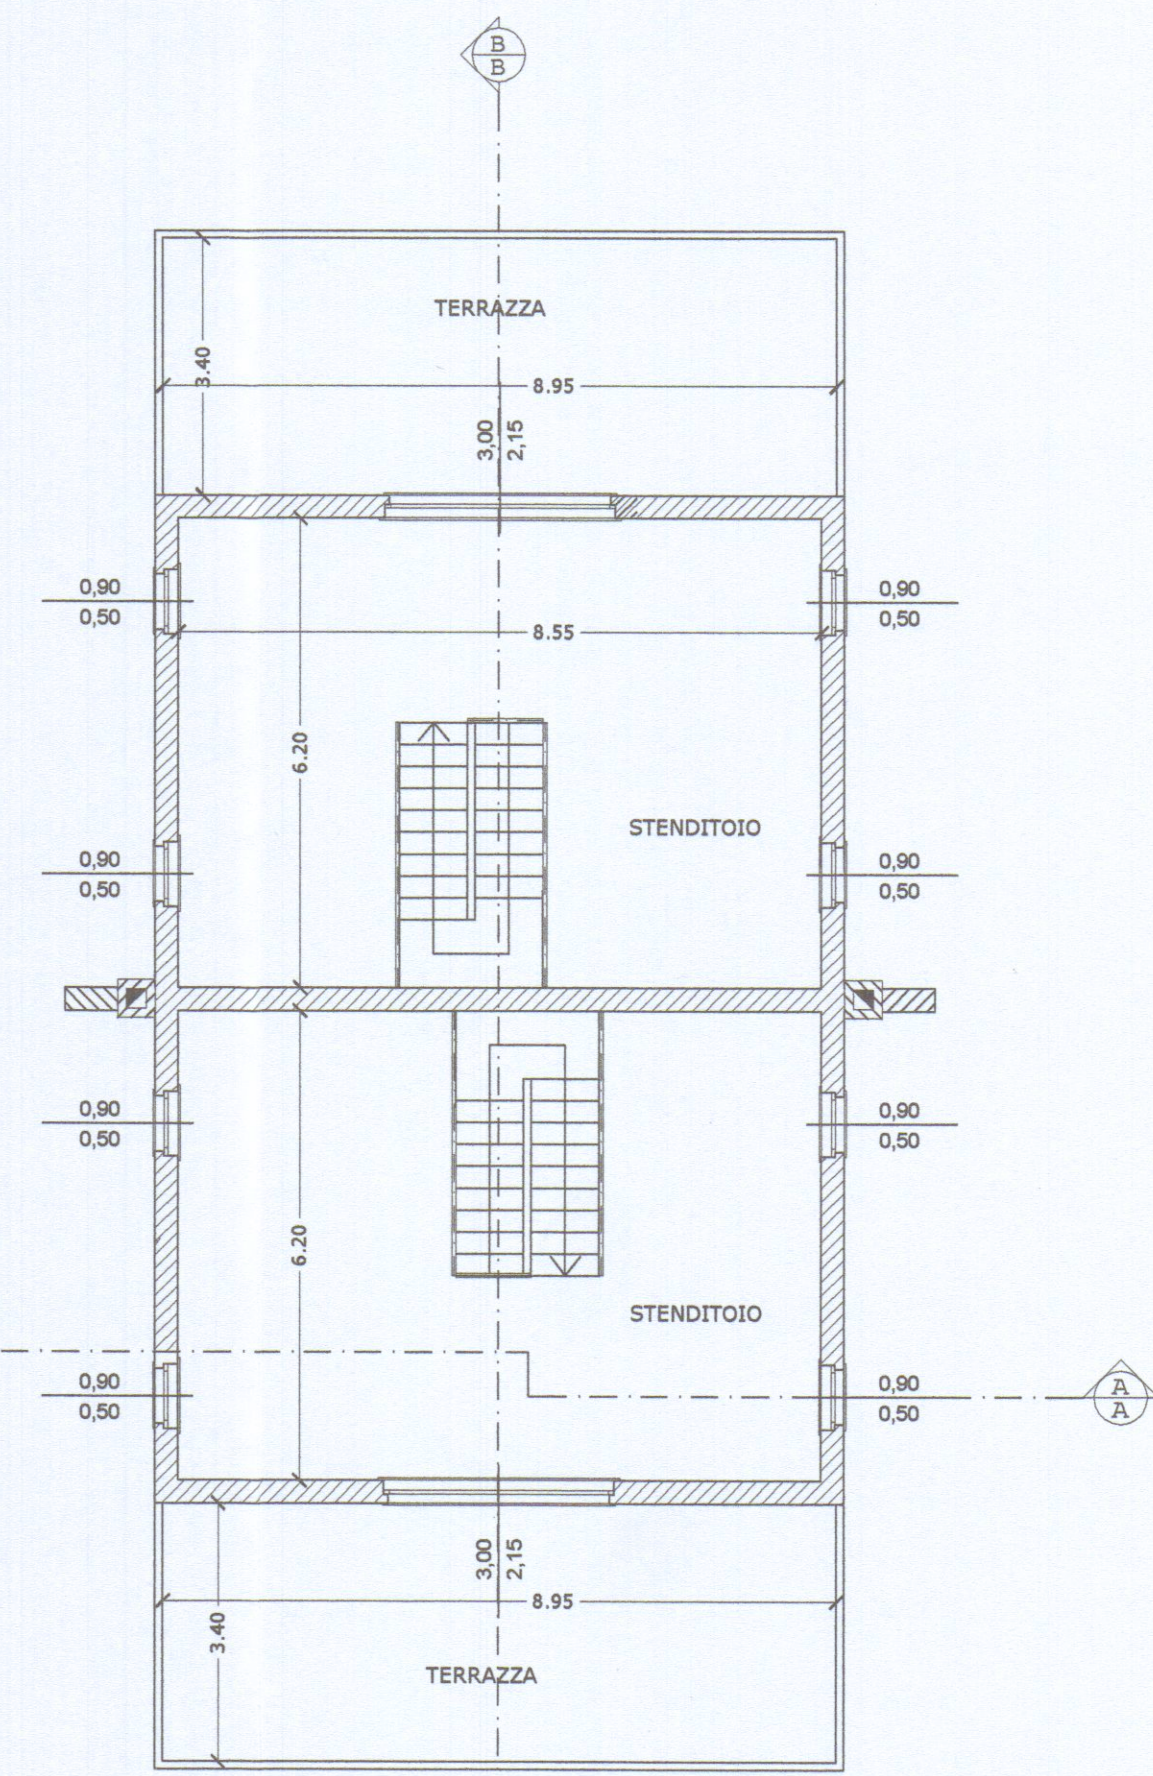

PIANTA PIANO SOTTOTETTO

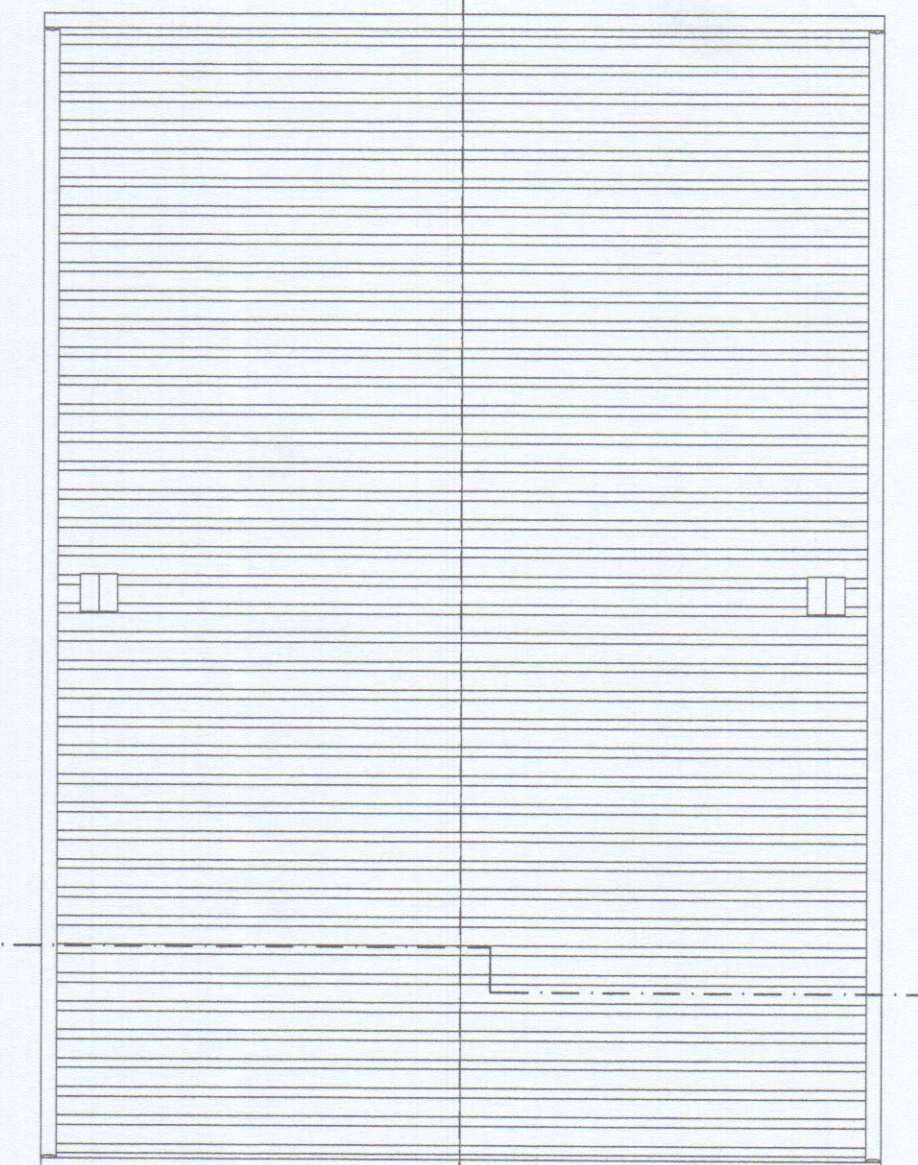

PIANTA COPERTURA

Strada Privata ad uso pubblico
(Vicolo Bigioni)

Particolare recinzione
(SEZIONE A 1:50)