



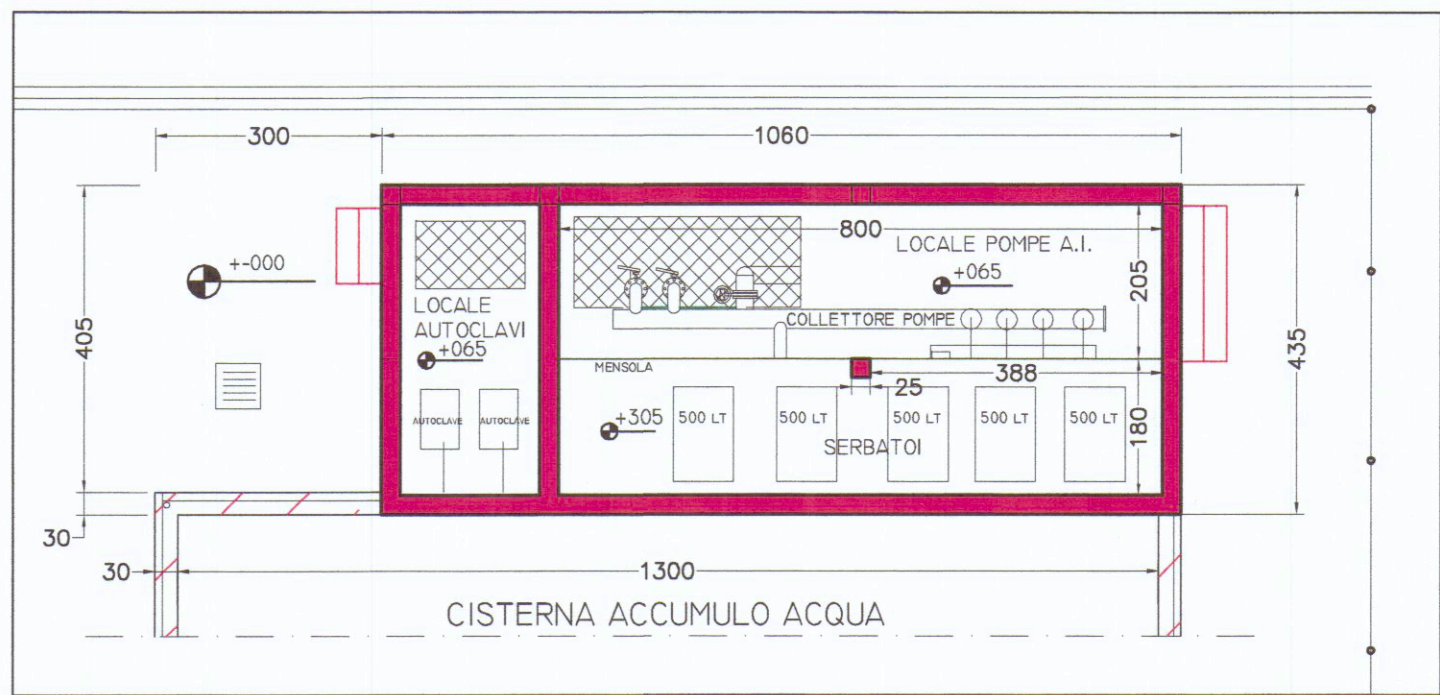

PIANTA PIANO MENSOLA

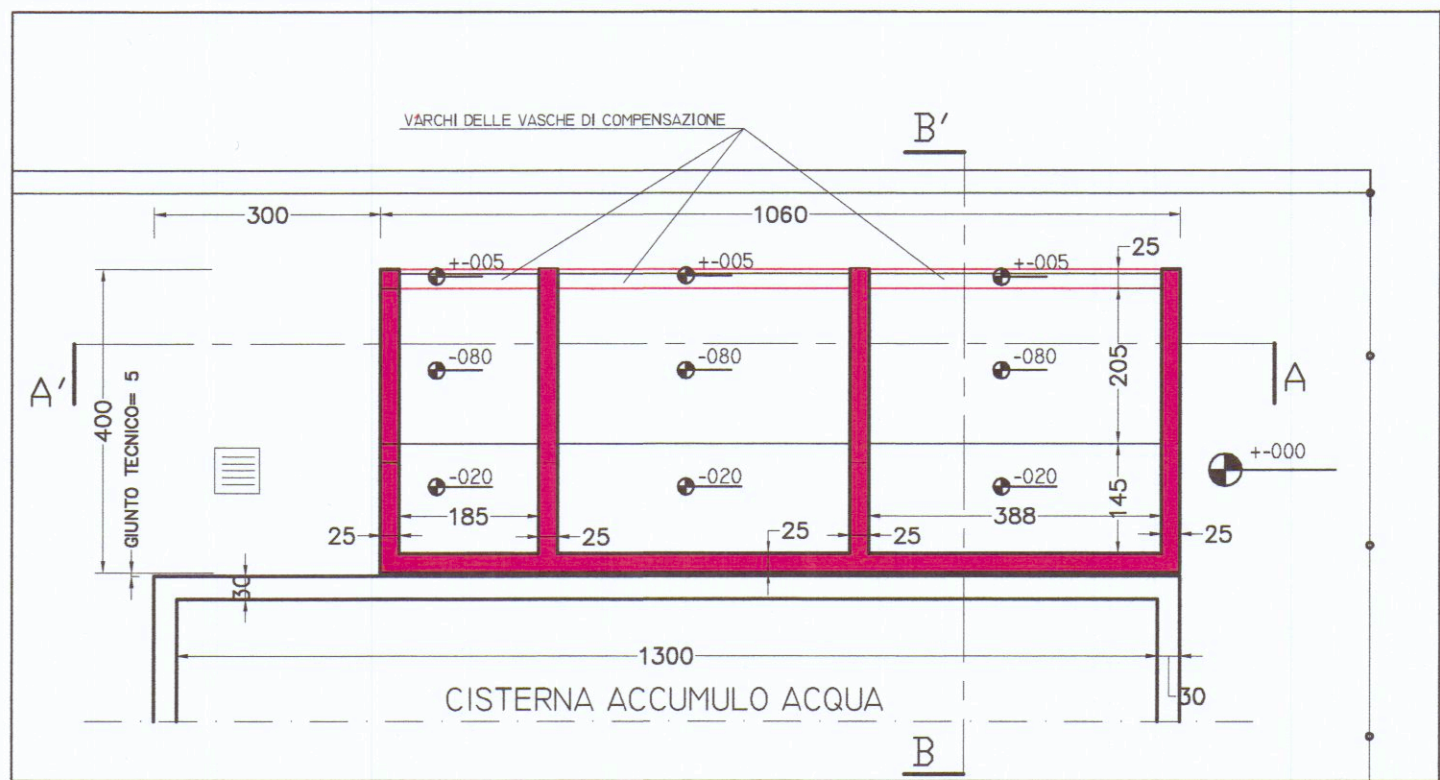

PIANTA PIANO FONDAZIONI


COMUNE DI CARRARA  
- 9 AGO. 2011

G.R.L.P. AZIENDA U.S.I.  
22 AGO 2011  
N°


Architetto  
NARDI  
Nicoletta

|   |             |         |
|---|-------------|---------|
| STUDIO TECNICO Dott. Arch. Nicoletta NARDI - 54033 CARRARA - Tel. 0585 780640 -                         |             |         |
| Committente AREA S.P.A.                                                                                 |             |         |
| Oggetto ADEGUAMENTO TECNOLOGICO DI IMPIANTO DI PRESSURIZZAZIONE CON COSTRUZIONE DI NUOVO LOCALE TECNICO |             |         |
| Localizzazione MARINA DI CARRARA - V.LE D. ZACCAGNA 34                                                  |             |         |
| Titolo Tavola PIANTE - SEZIONI - PROSPETTI RAFFRONTO                                                    |             | Tav. n° |
| Data dis. Luglio 2010                                                                                   | Scala 1:100 | Rif.    |
| Rev. Luglio 2011                                                                                        |             |         |


4

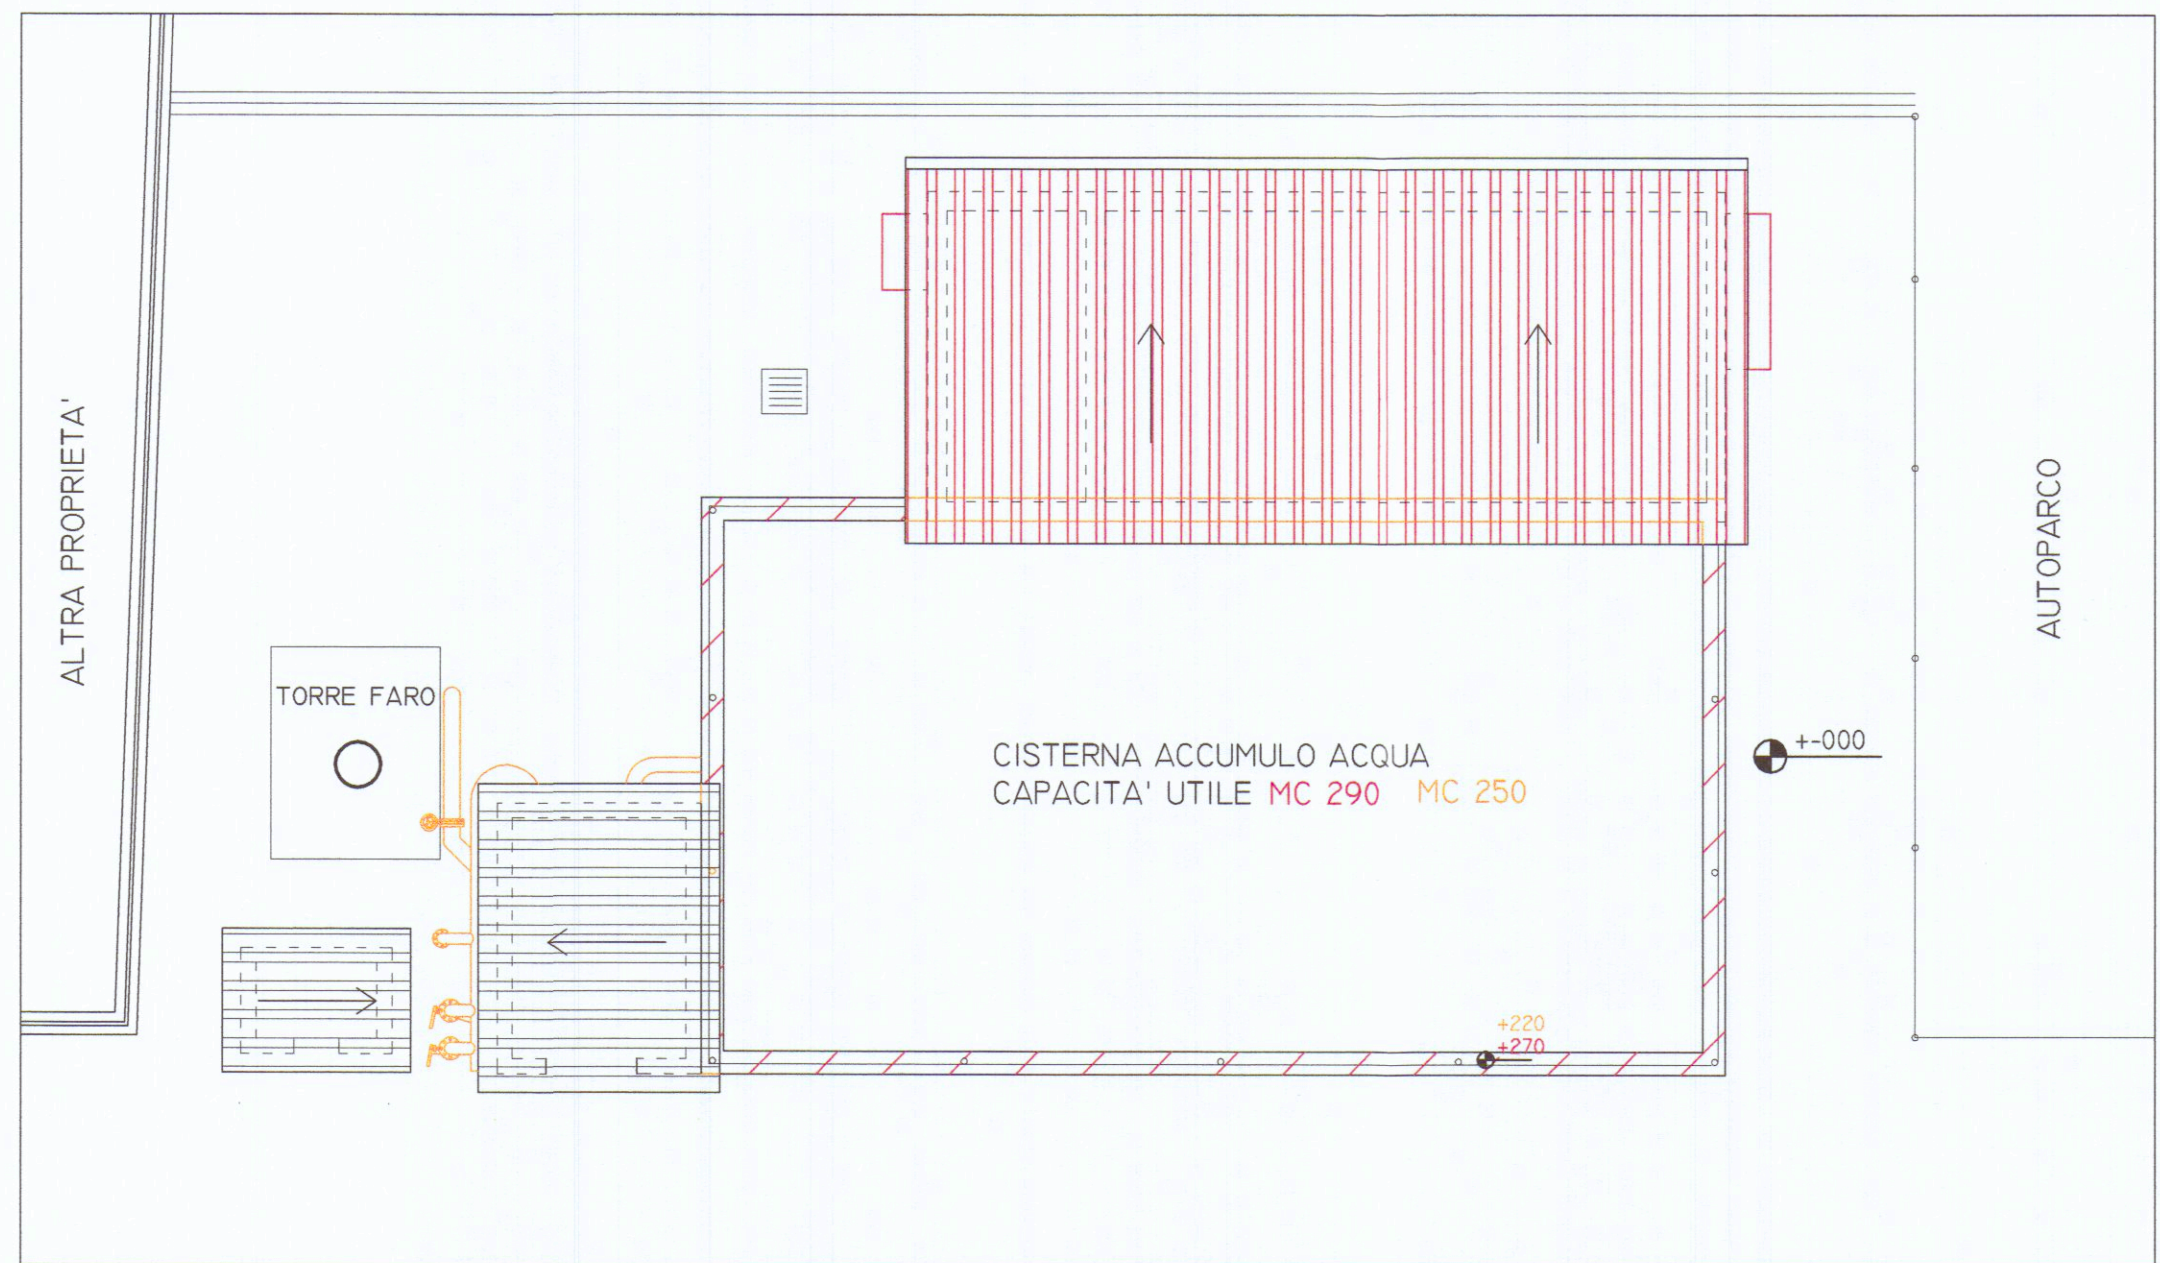


PIANTA COPERTURA

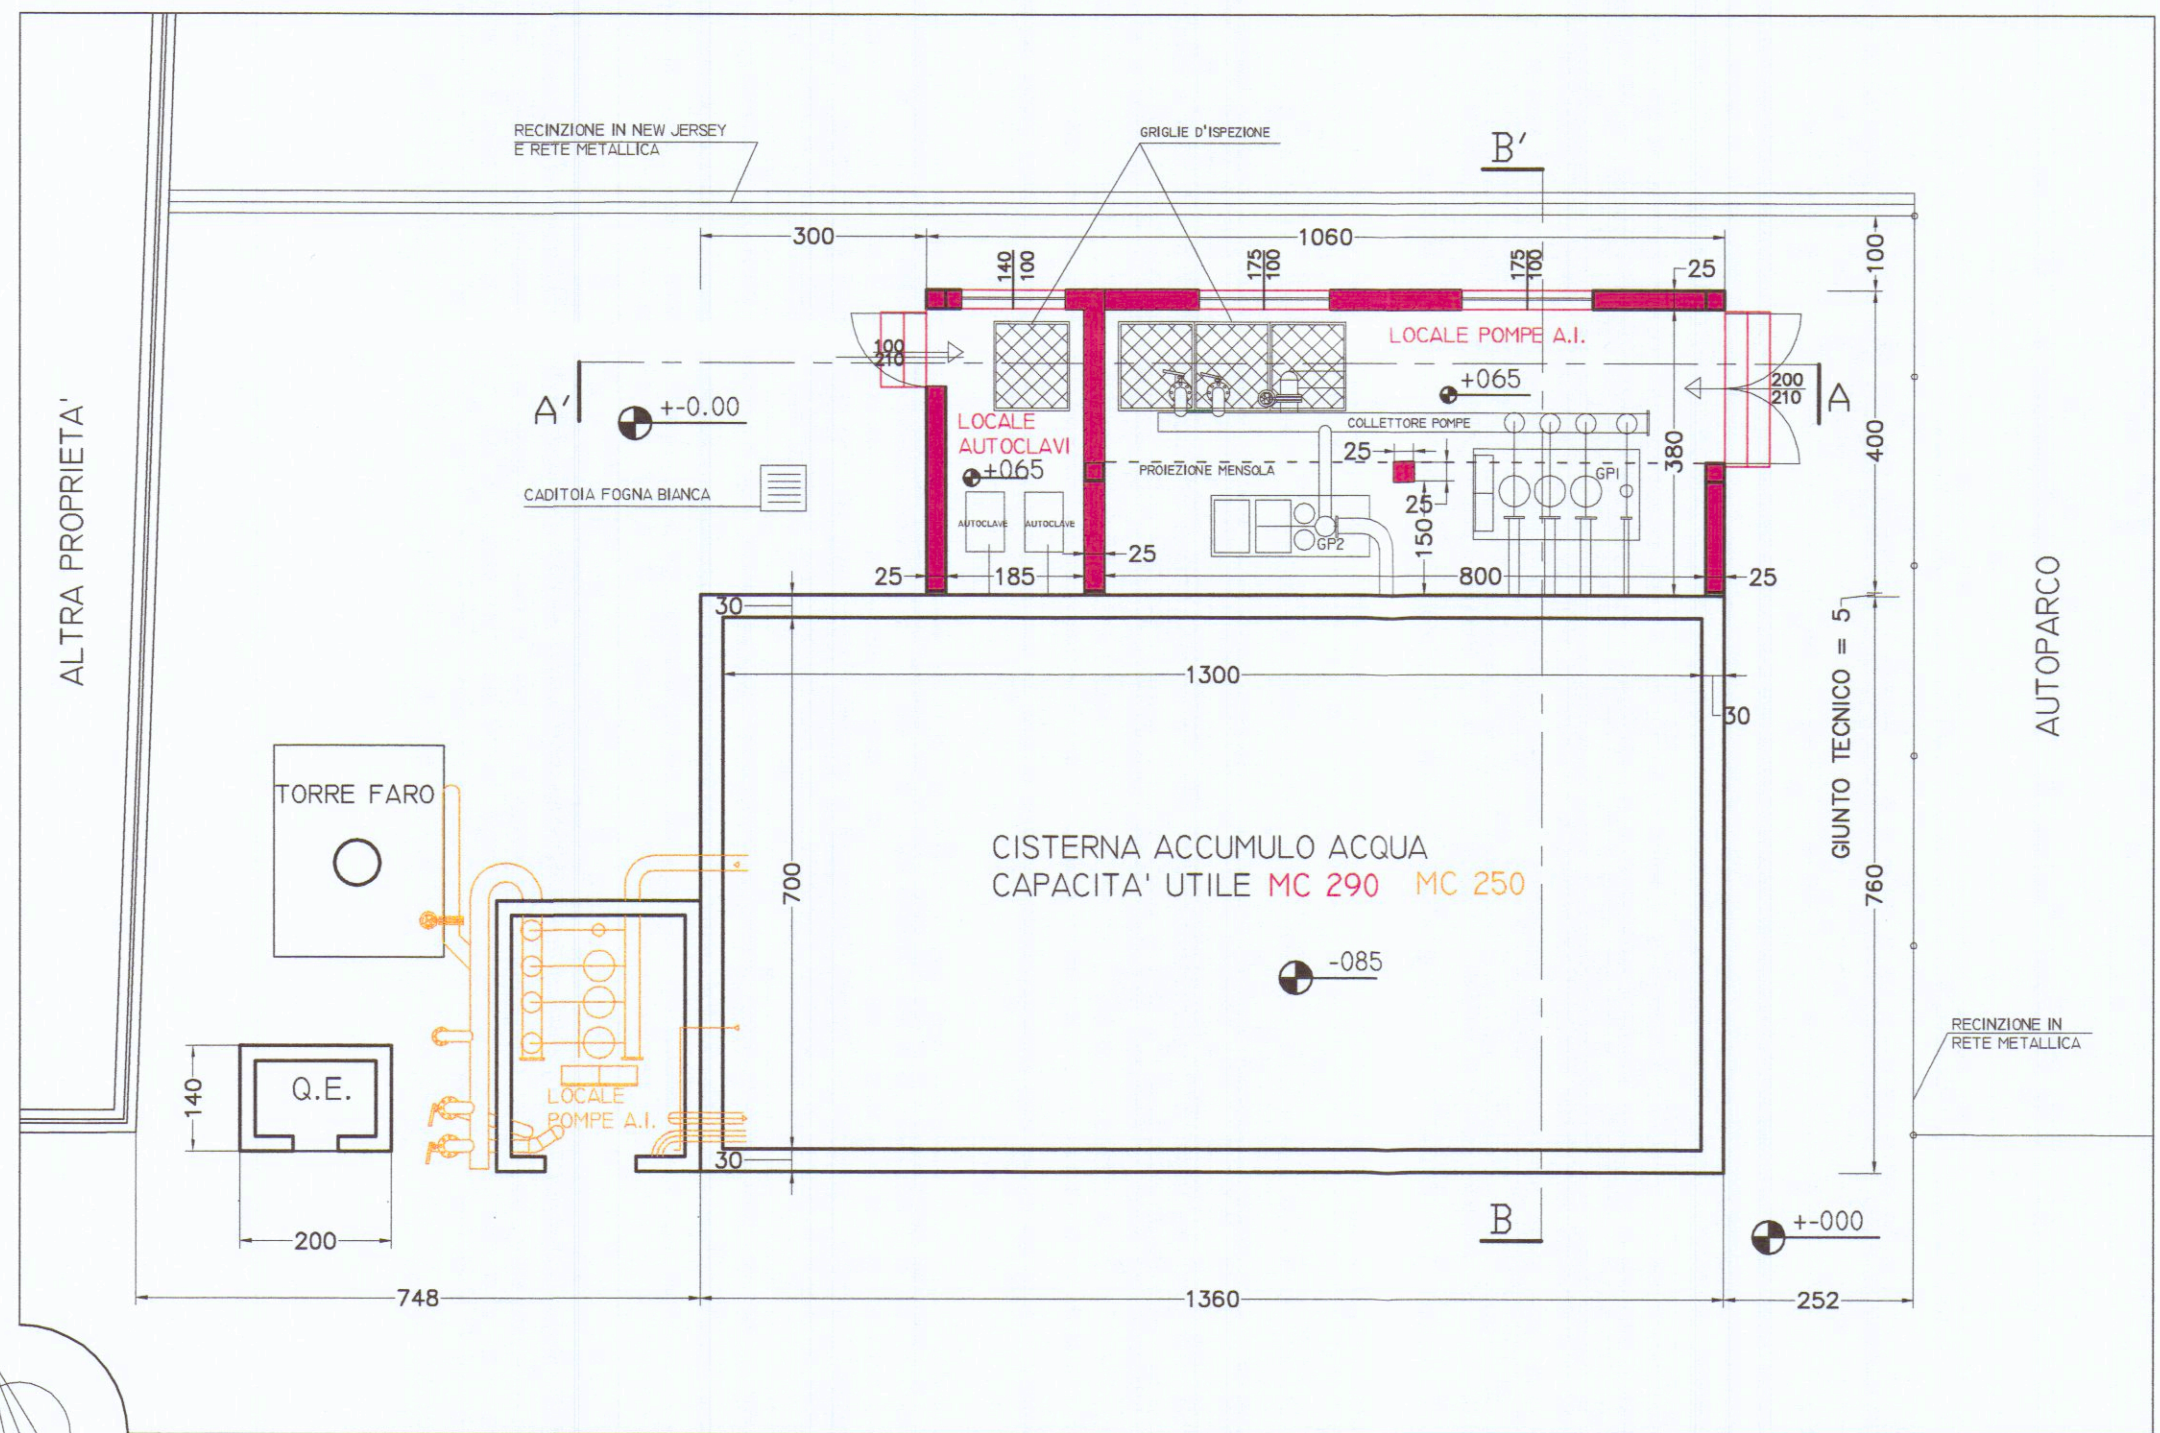


PIANTA PIANO TERRA

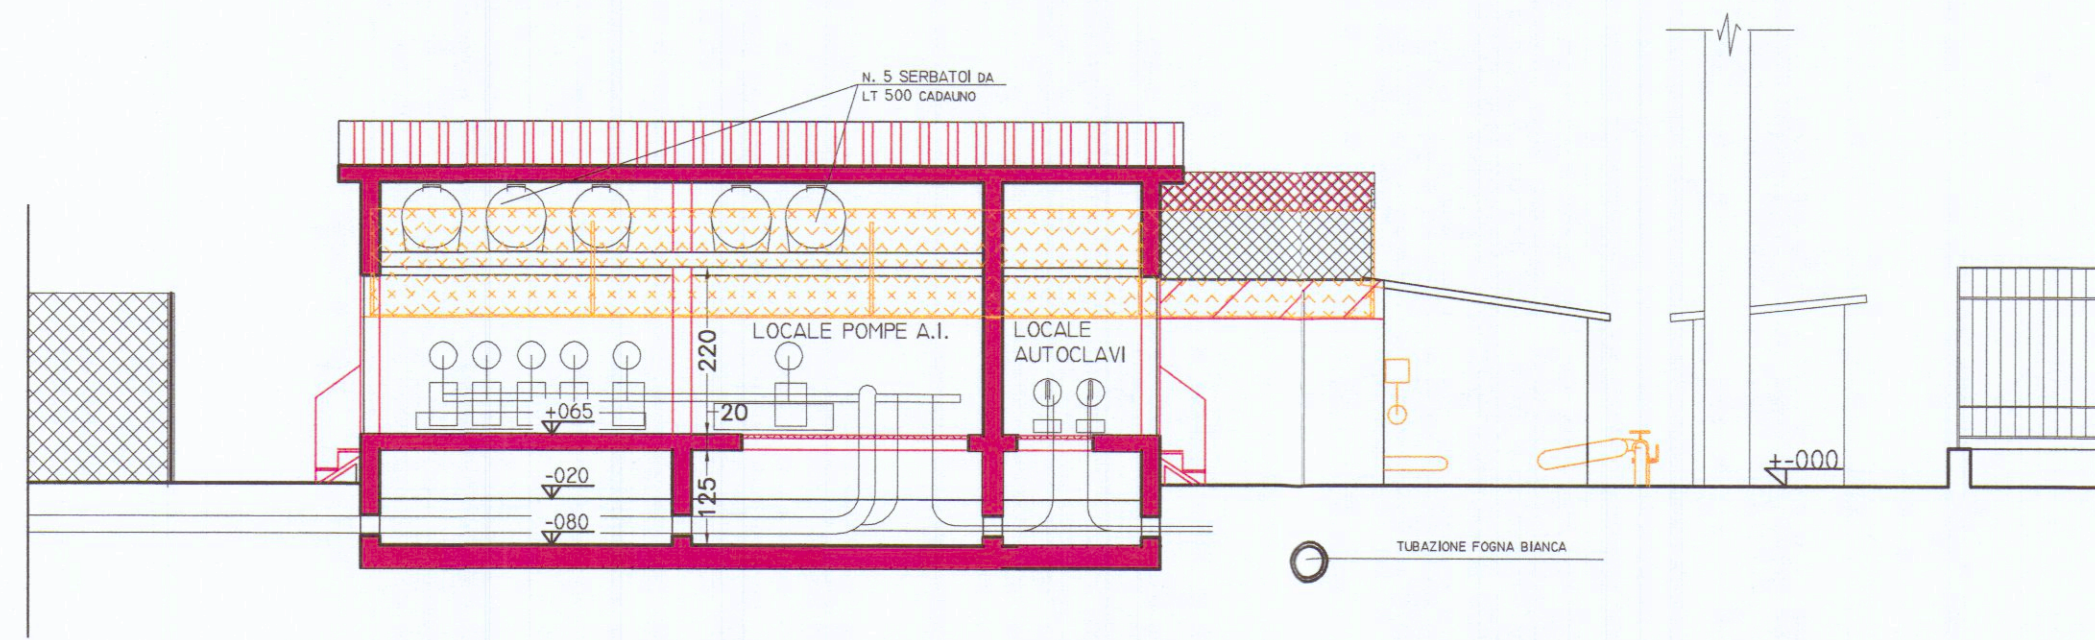

SEZIONE A-A'

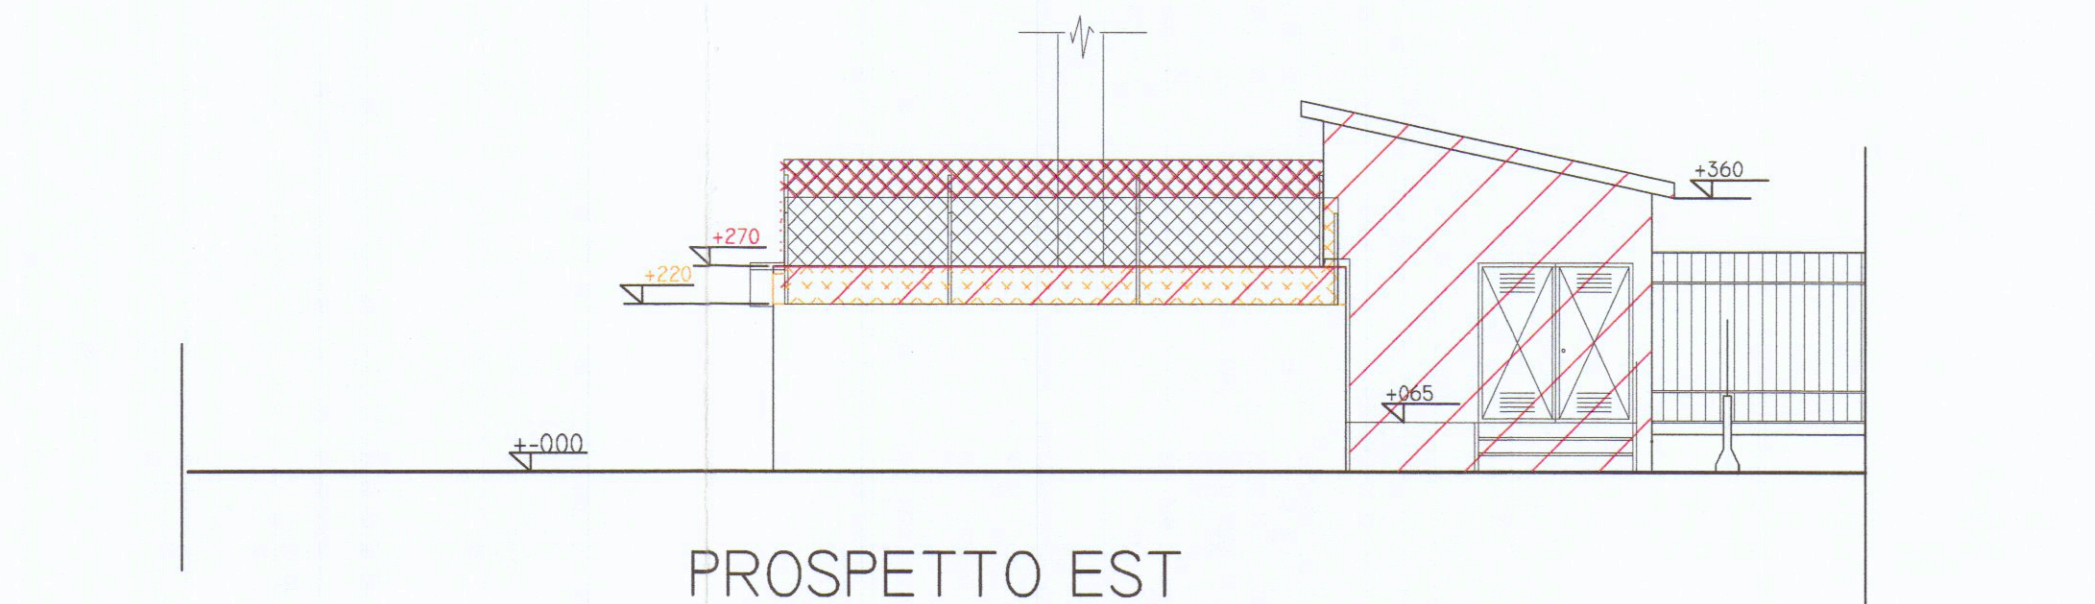


PROSPETTO EST

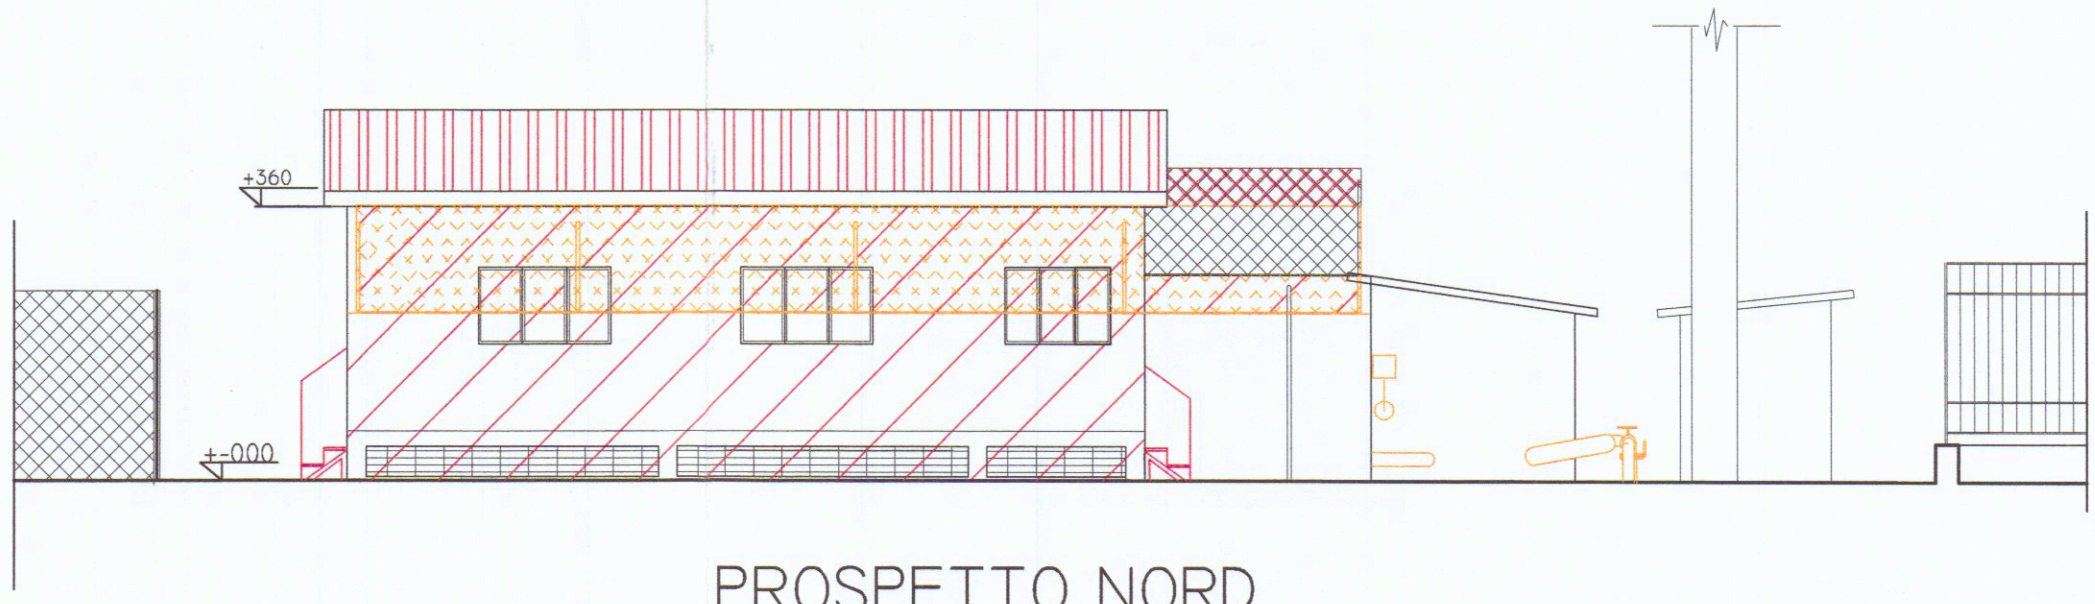


PROSPETTO NORD



PROSPETTO OVEST

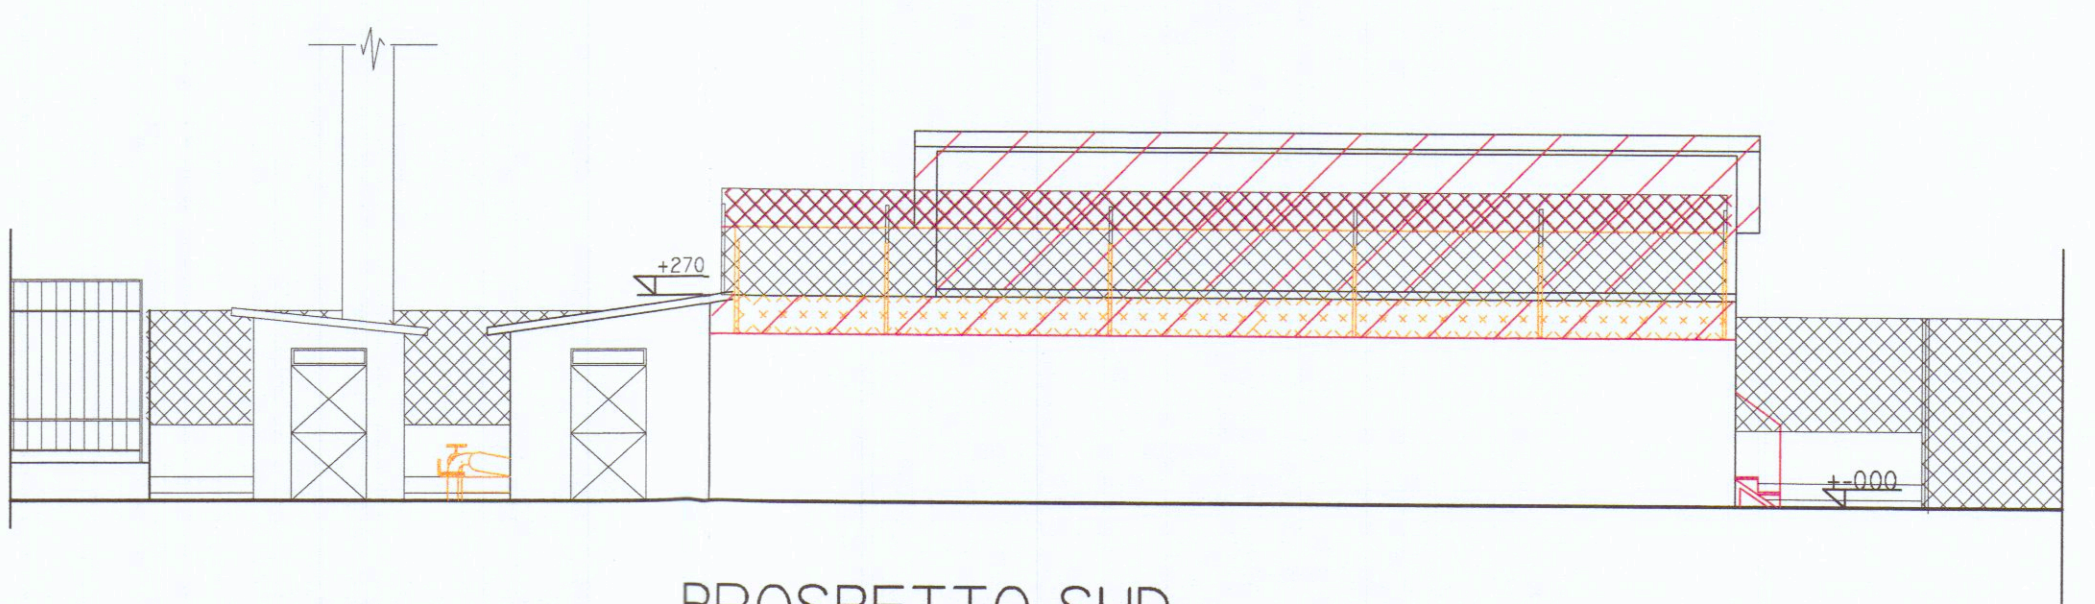

PROSPETTO SUD

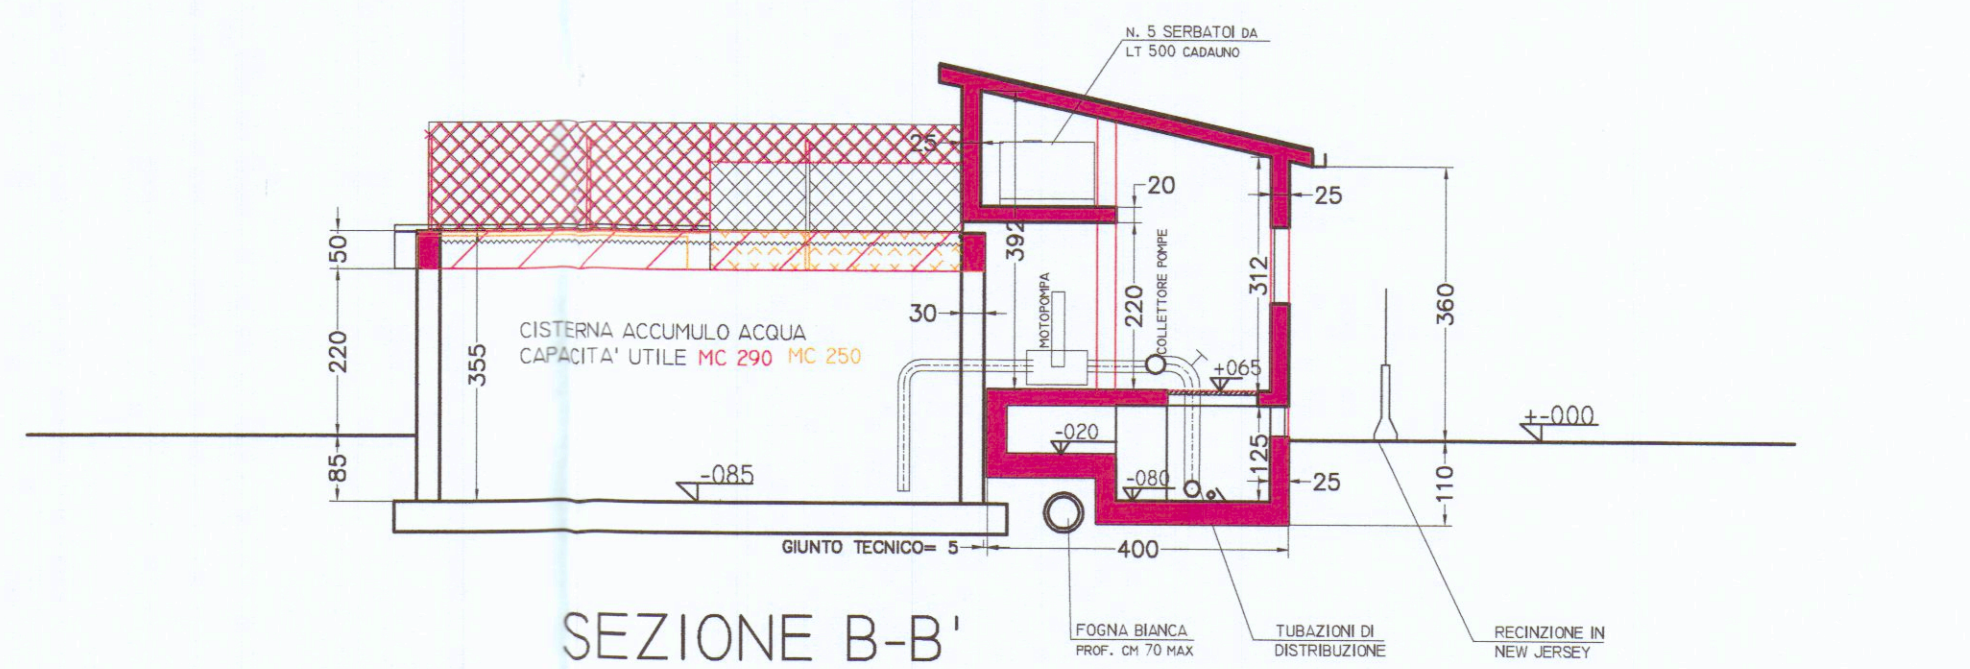

SEZIONE B-B'