



PROGETTO PER LA COSTRUZIONE CASA
CIVILE ABITAZIONE PER CONTO
DELLA SIG.NA MARTINI EMANUELA
VARIANTE
PLANIMETRIA SCALA 1:2000 MAPP.567/q FOG.15 SE2.A

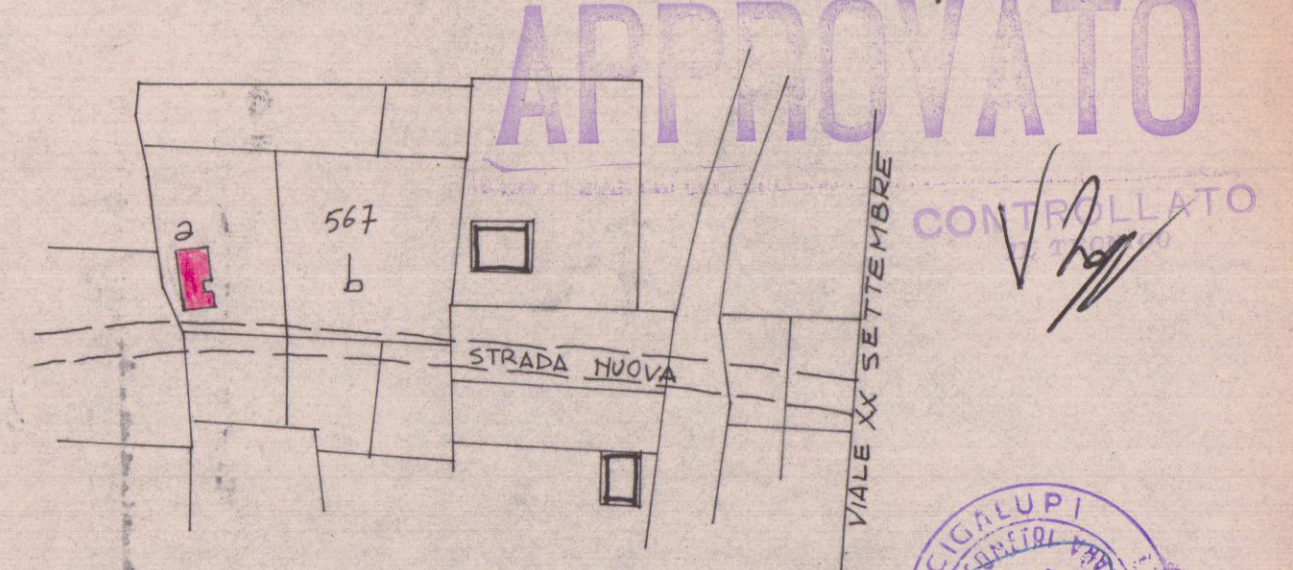


PLANIMETRIA SCALA 1:500

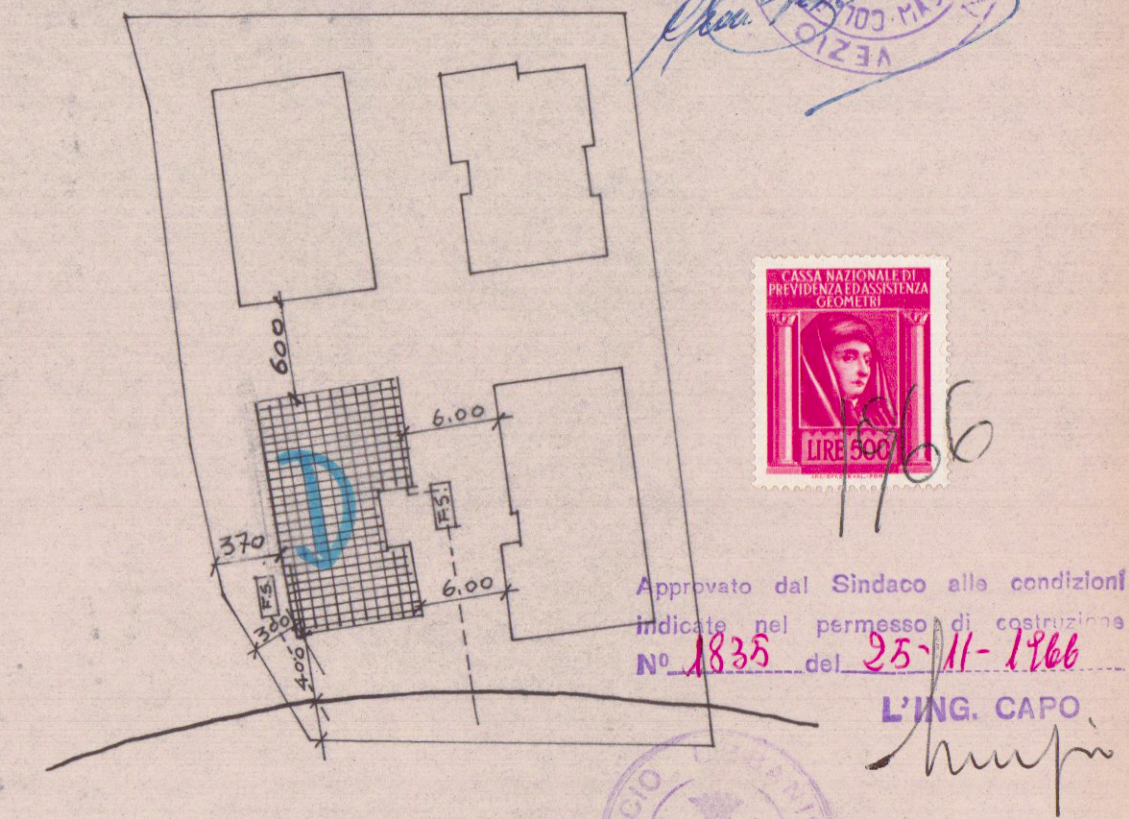


Approvato dal Sindaco alle condizioni
indicate nel permesso di costruzione
N° 1835 del 25/11-1966


L'ING. CAPO
hupf

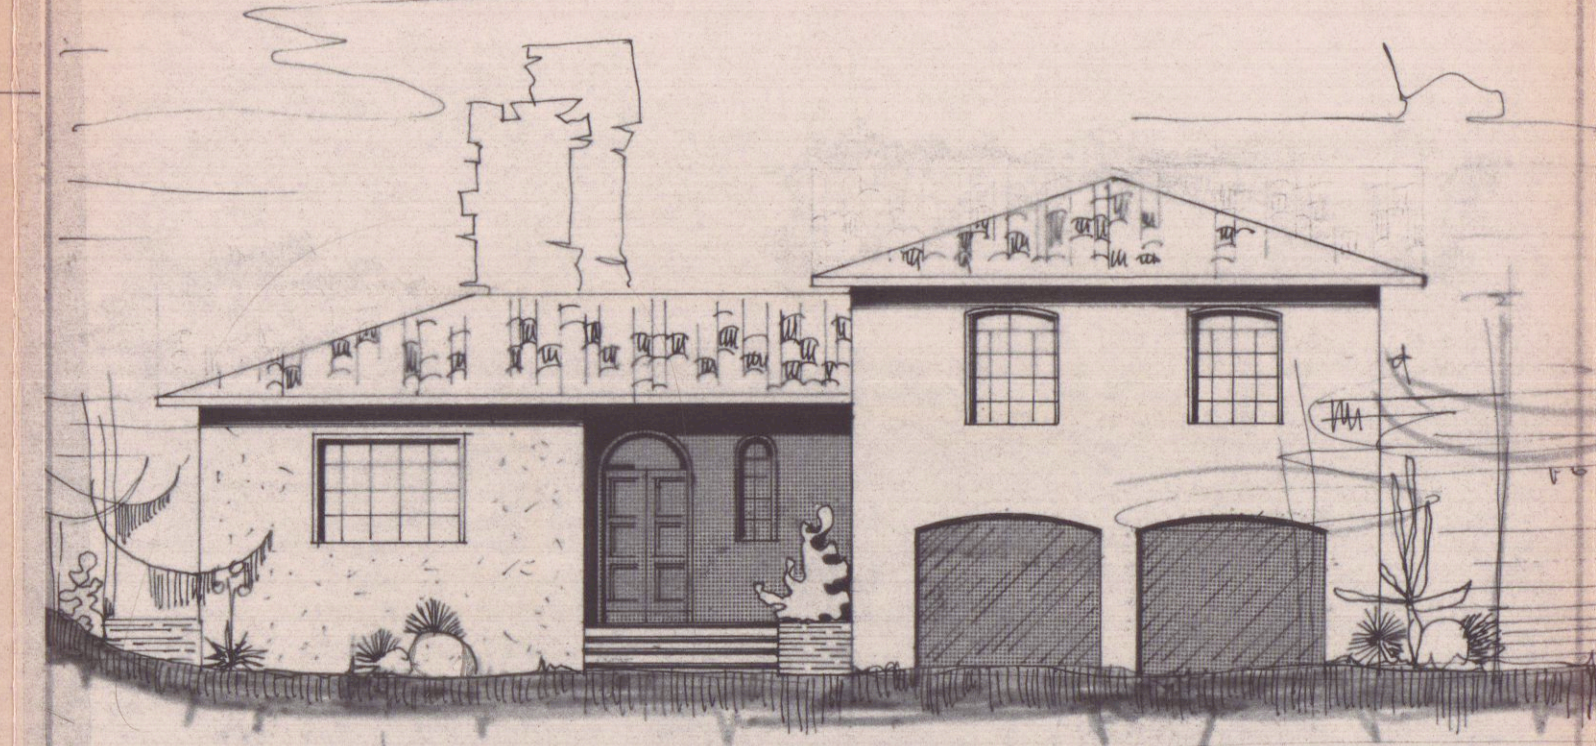


PROSPETTO EST

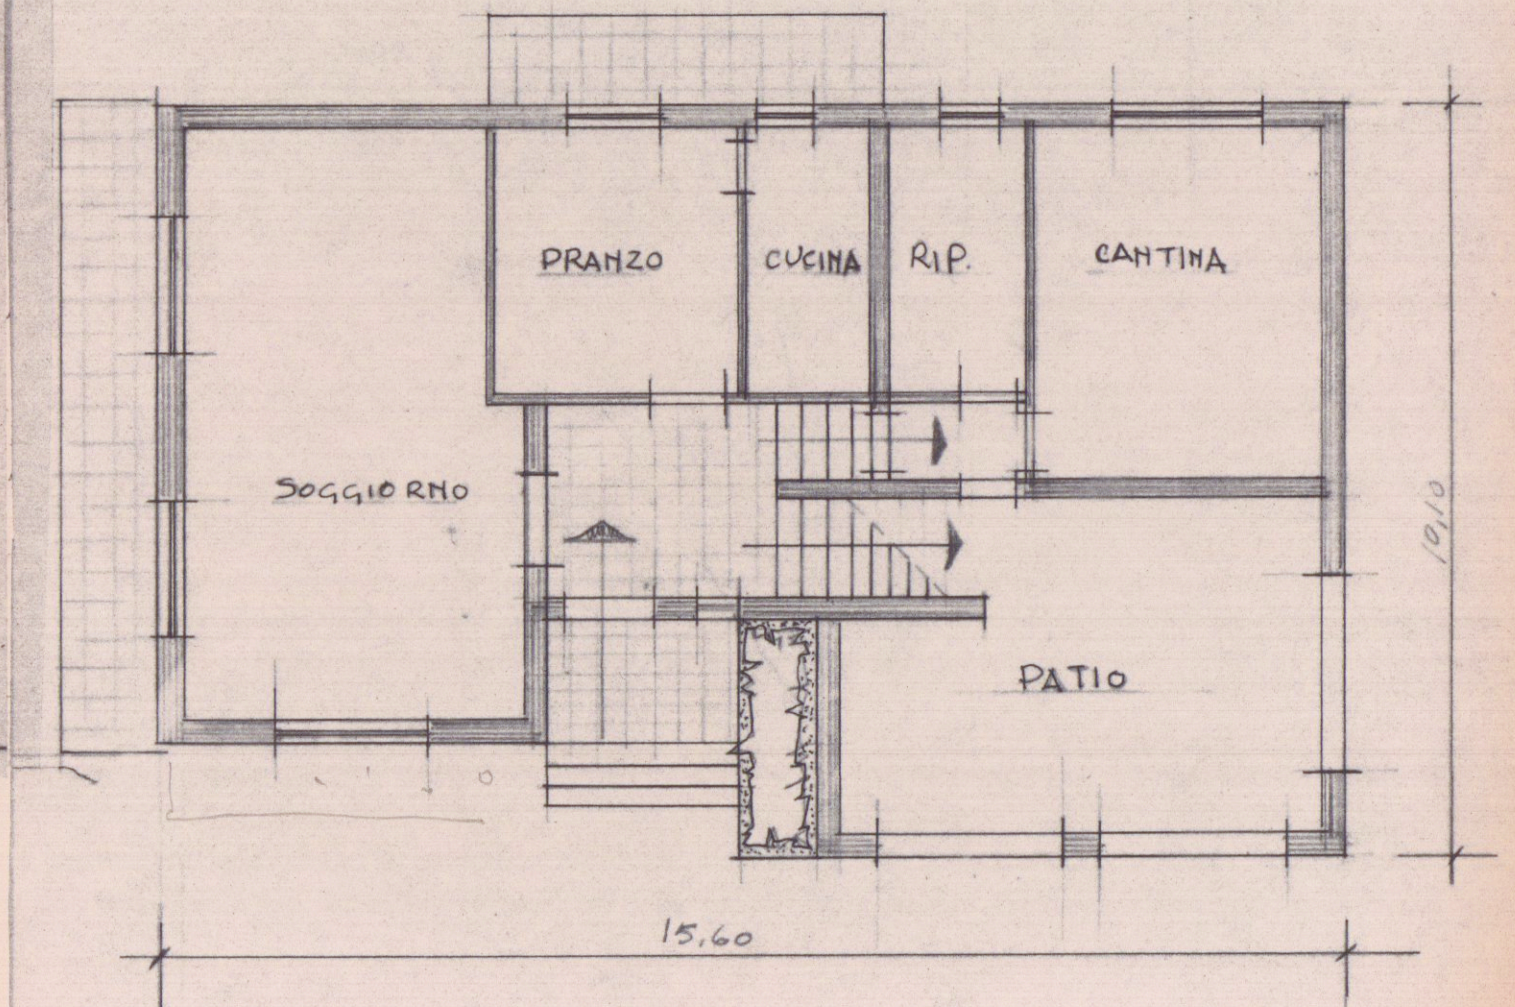


PIANTA PIANO TERRA

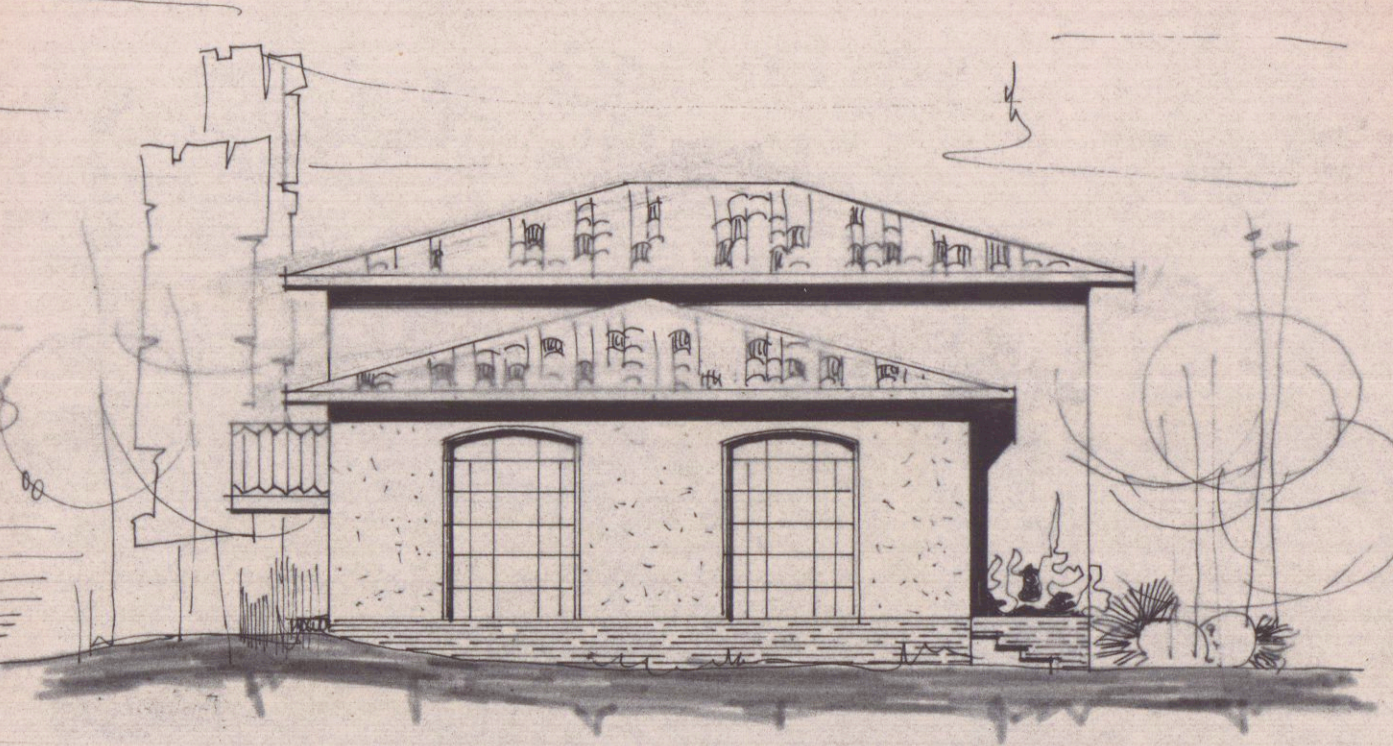


PROSPETTO SUD

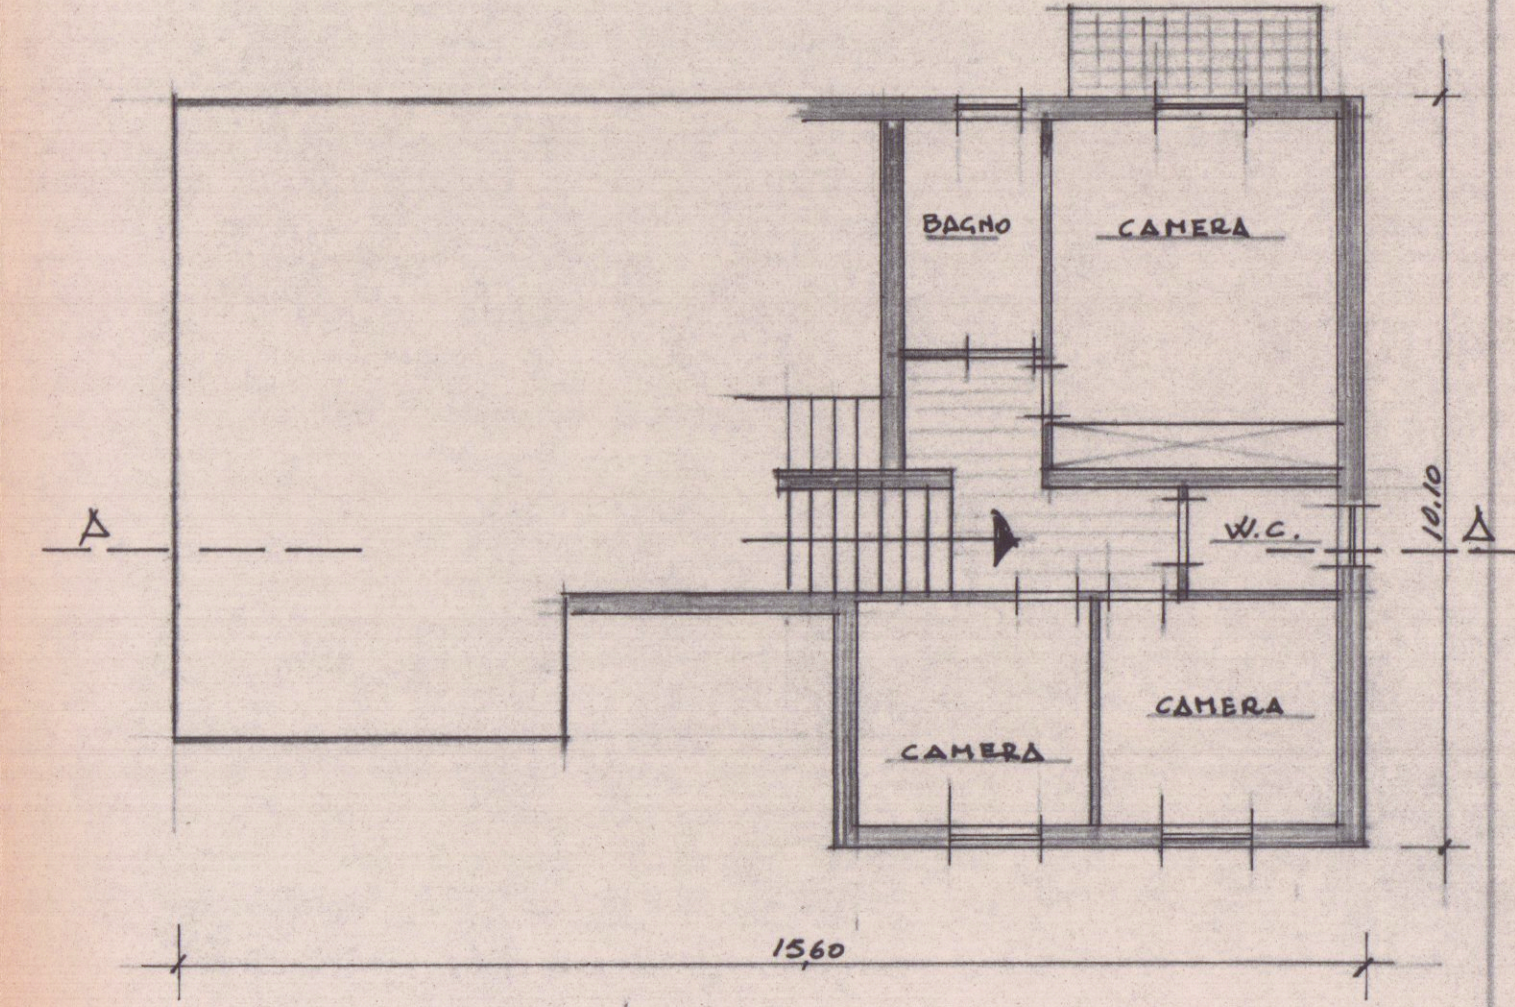


PIANTA PIANO RIALZATO

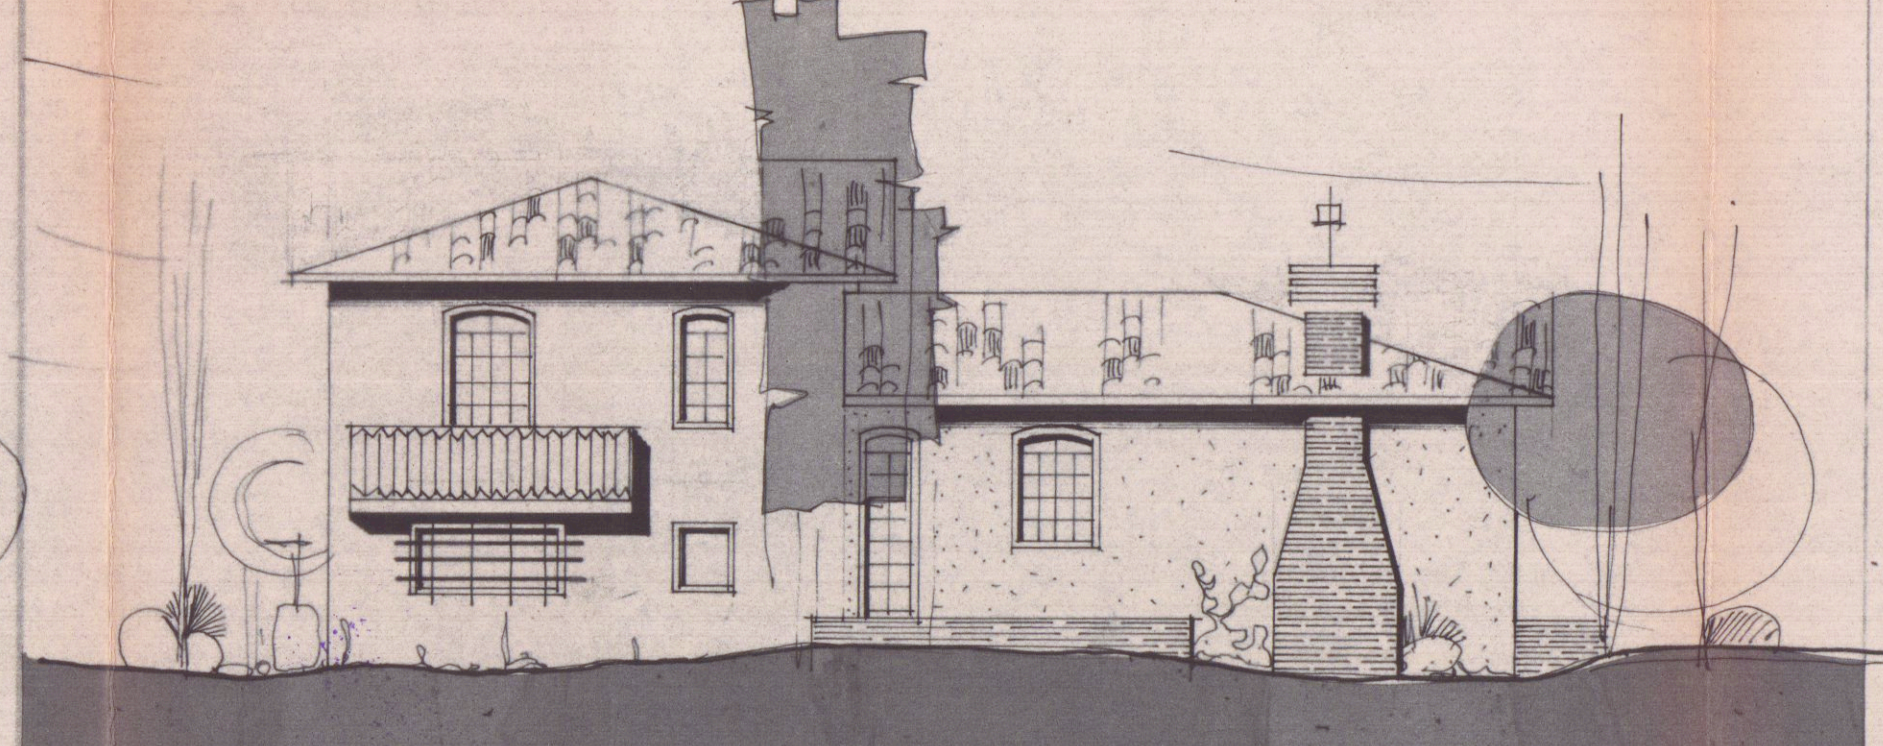

PROSPETTO OVEST

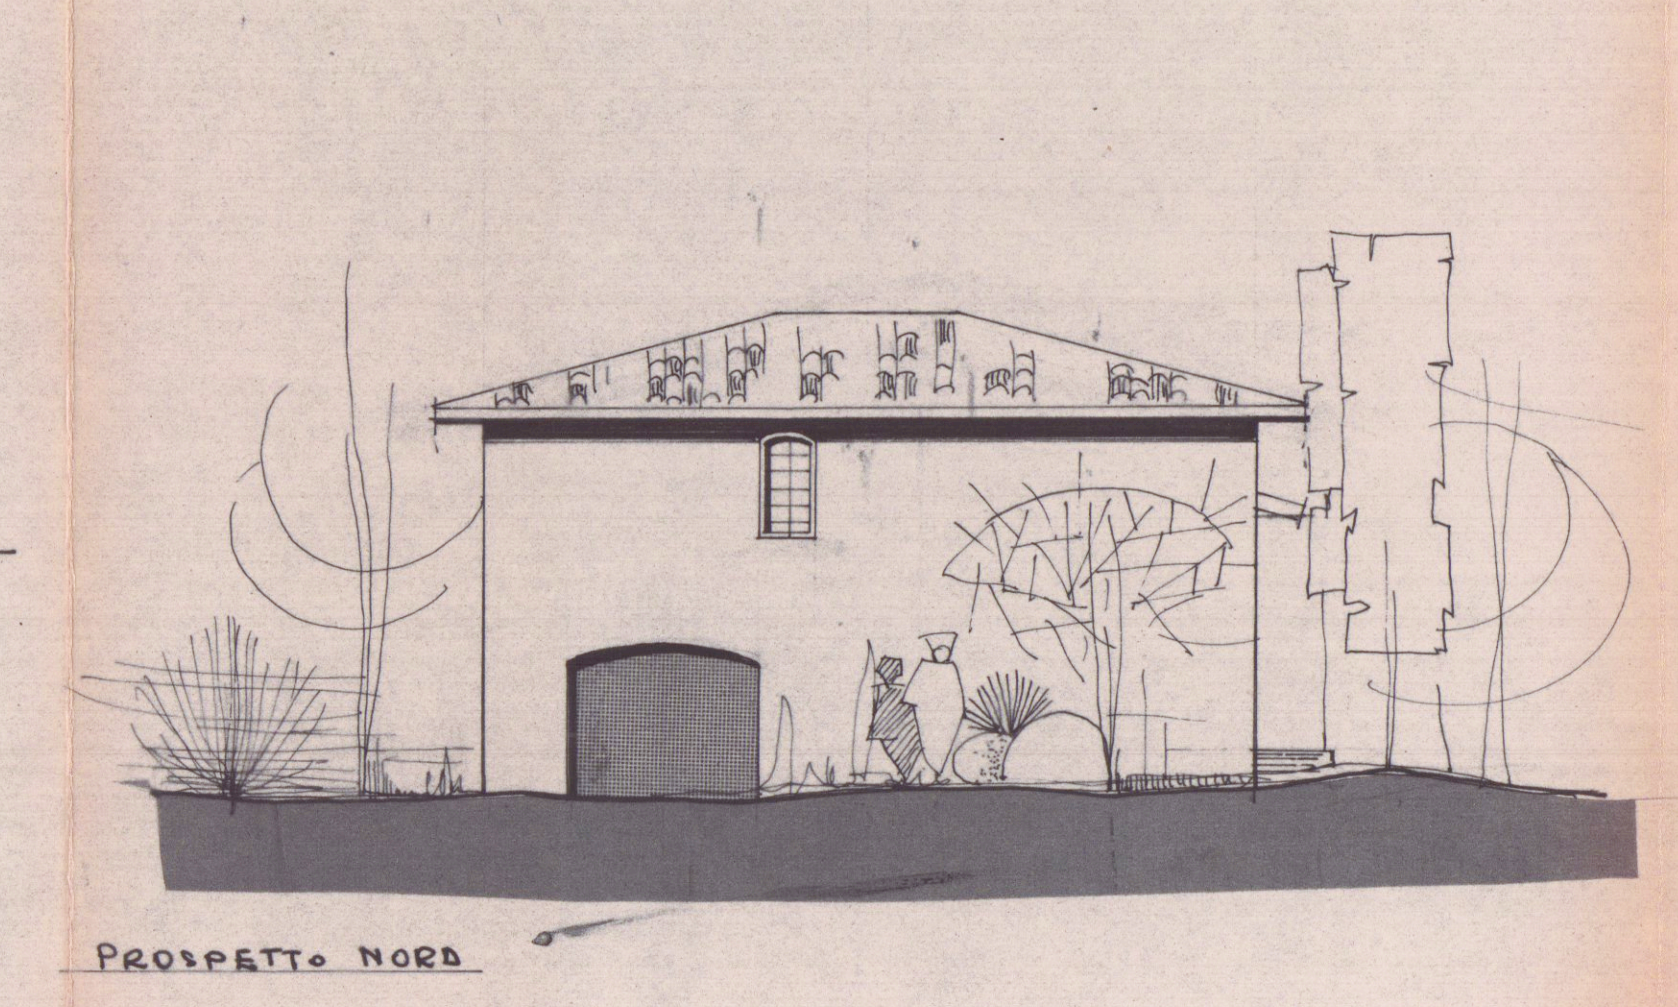

PROSPETTO NORD

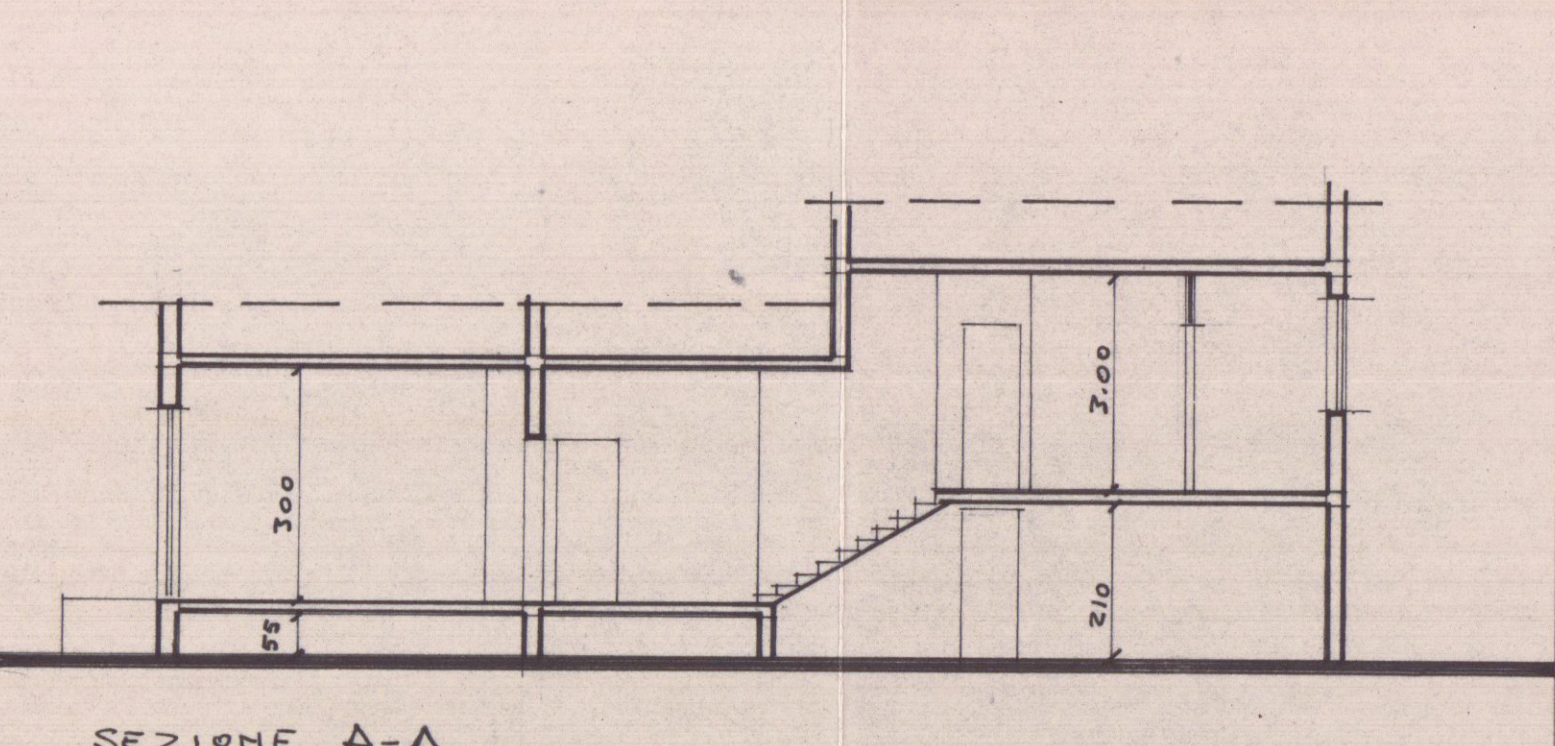

SEZIONE A-A