

28 DIC. 1967

SOLUZIONE APPROVATO
8 MAG. 1968
CONTROLLATO

CARRADA -
MADINA DI CARRADA
VIA LITORANEO

Approvato dal Sindaco alle condizioni
indicate nel permesso di costruzione
N° 109 del 8 MAG. 1968
L'ING. CAPO

PROGETTO PER LA COSTRUZIONE
DI EDIFICIO AD USO DI CIVILE
ABITAZIONE E COMMERCIO


PROPRIETÀ: DELL'AMICO MADIO

TAVOLA N° 3
PIANTA PIANO TIPO, ATTICO E
SCANTINATO
SCALA 1:100


FABBRICATO: C

VEDI INTERNO
PARERE
Soprintendente
della PUA


Arch. LUCIANO POCAI

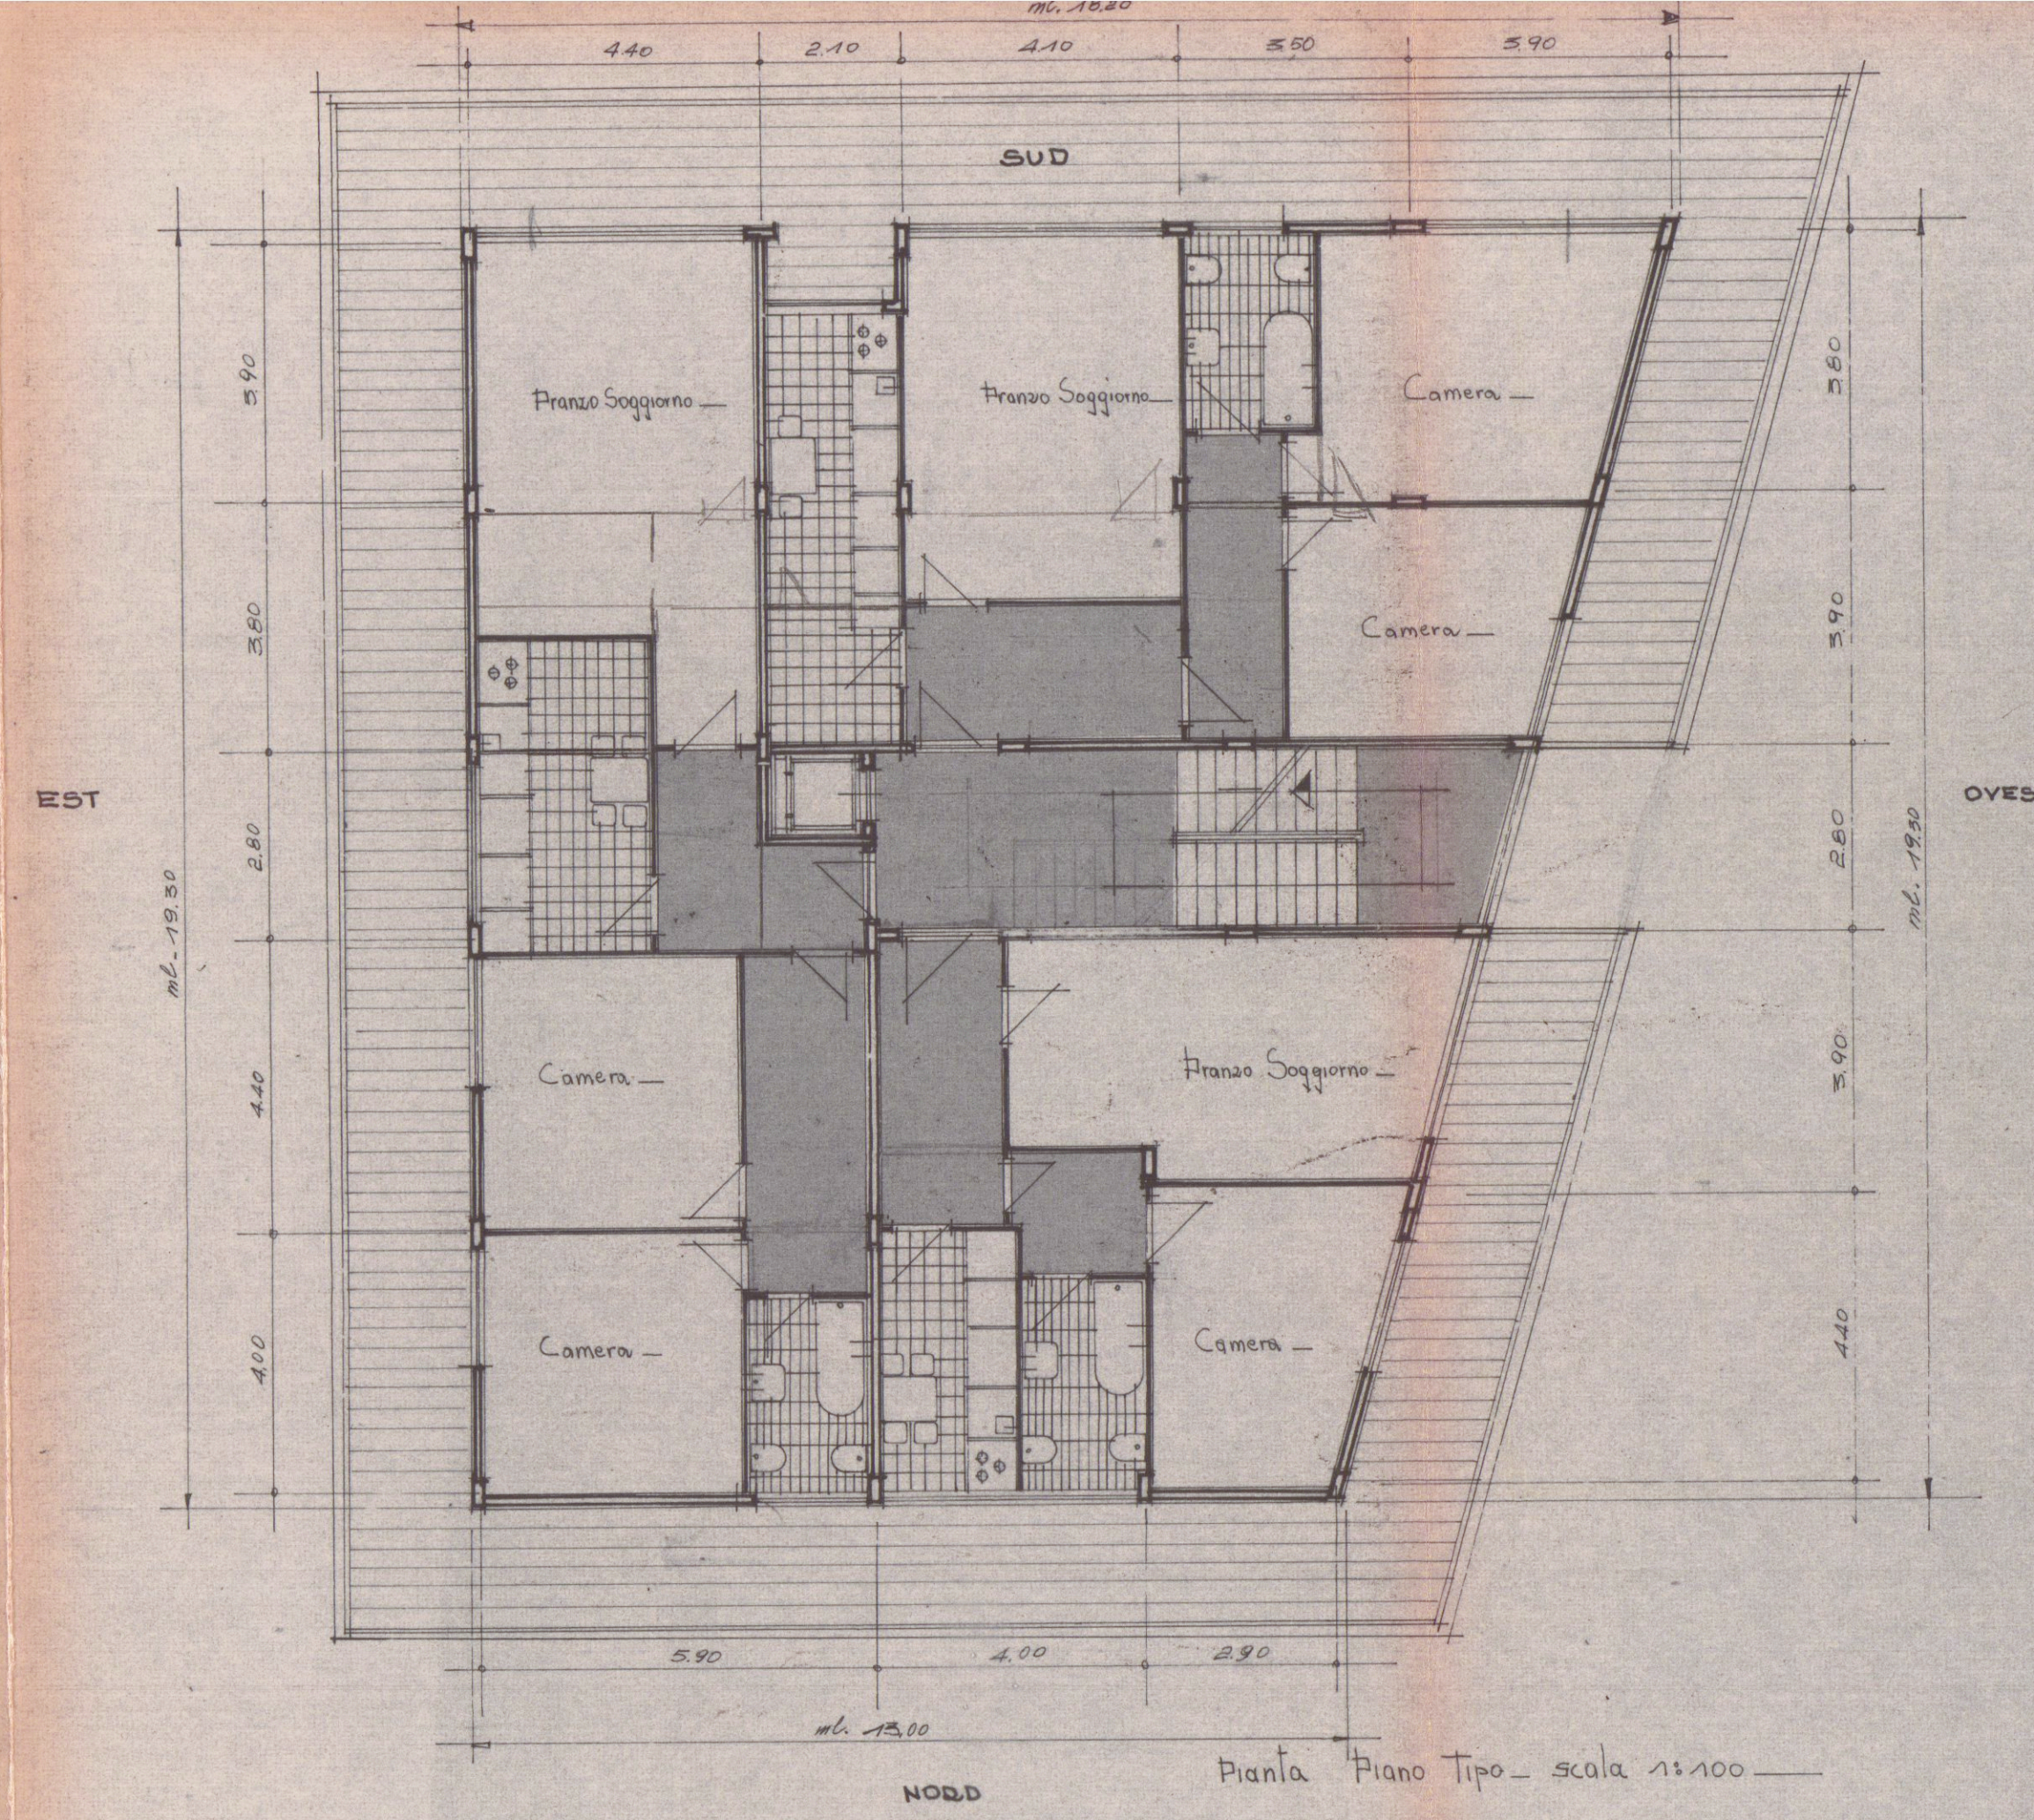

Pianta Piano Tipo - scala 1:100

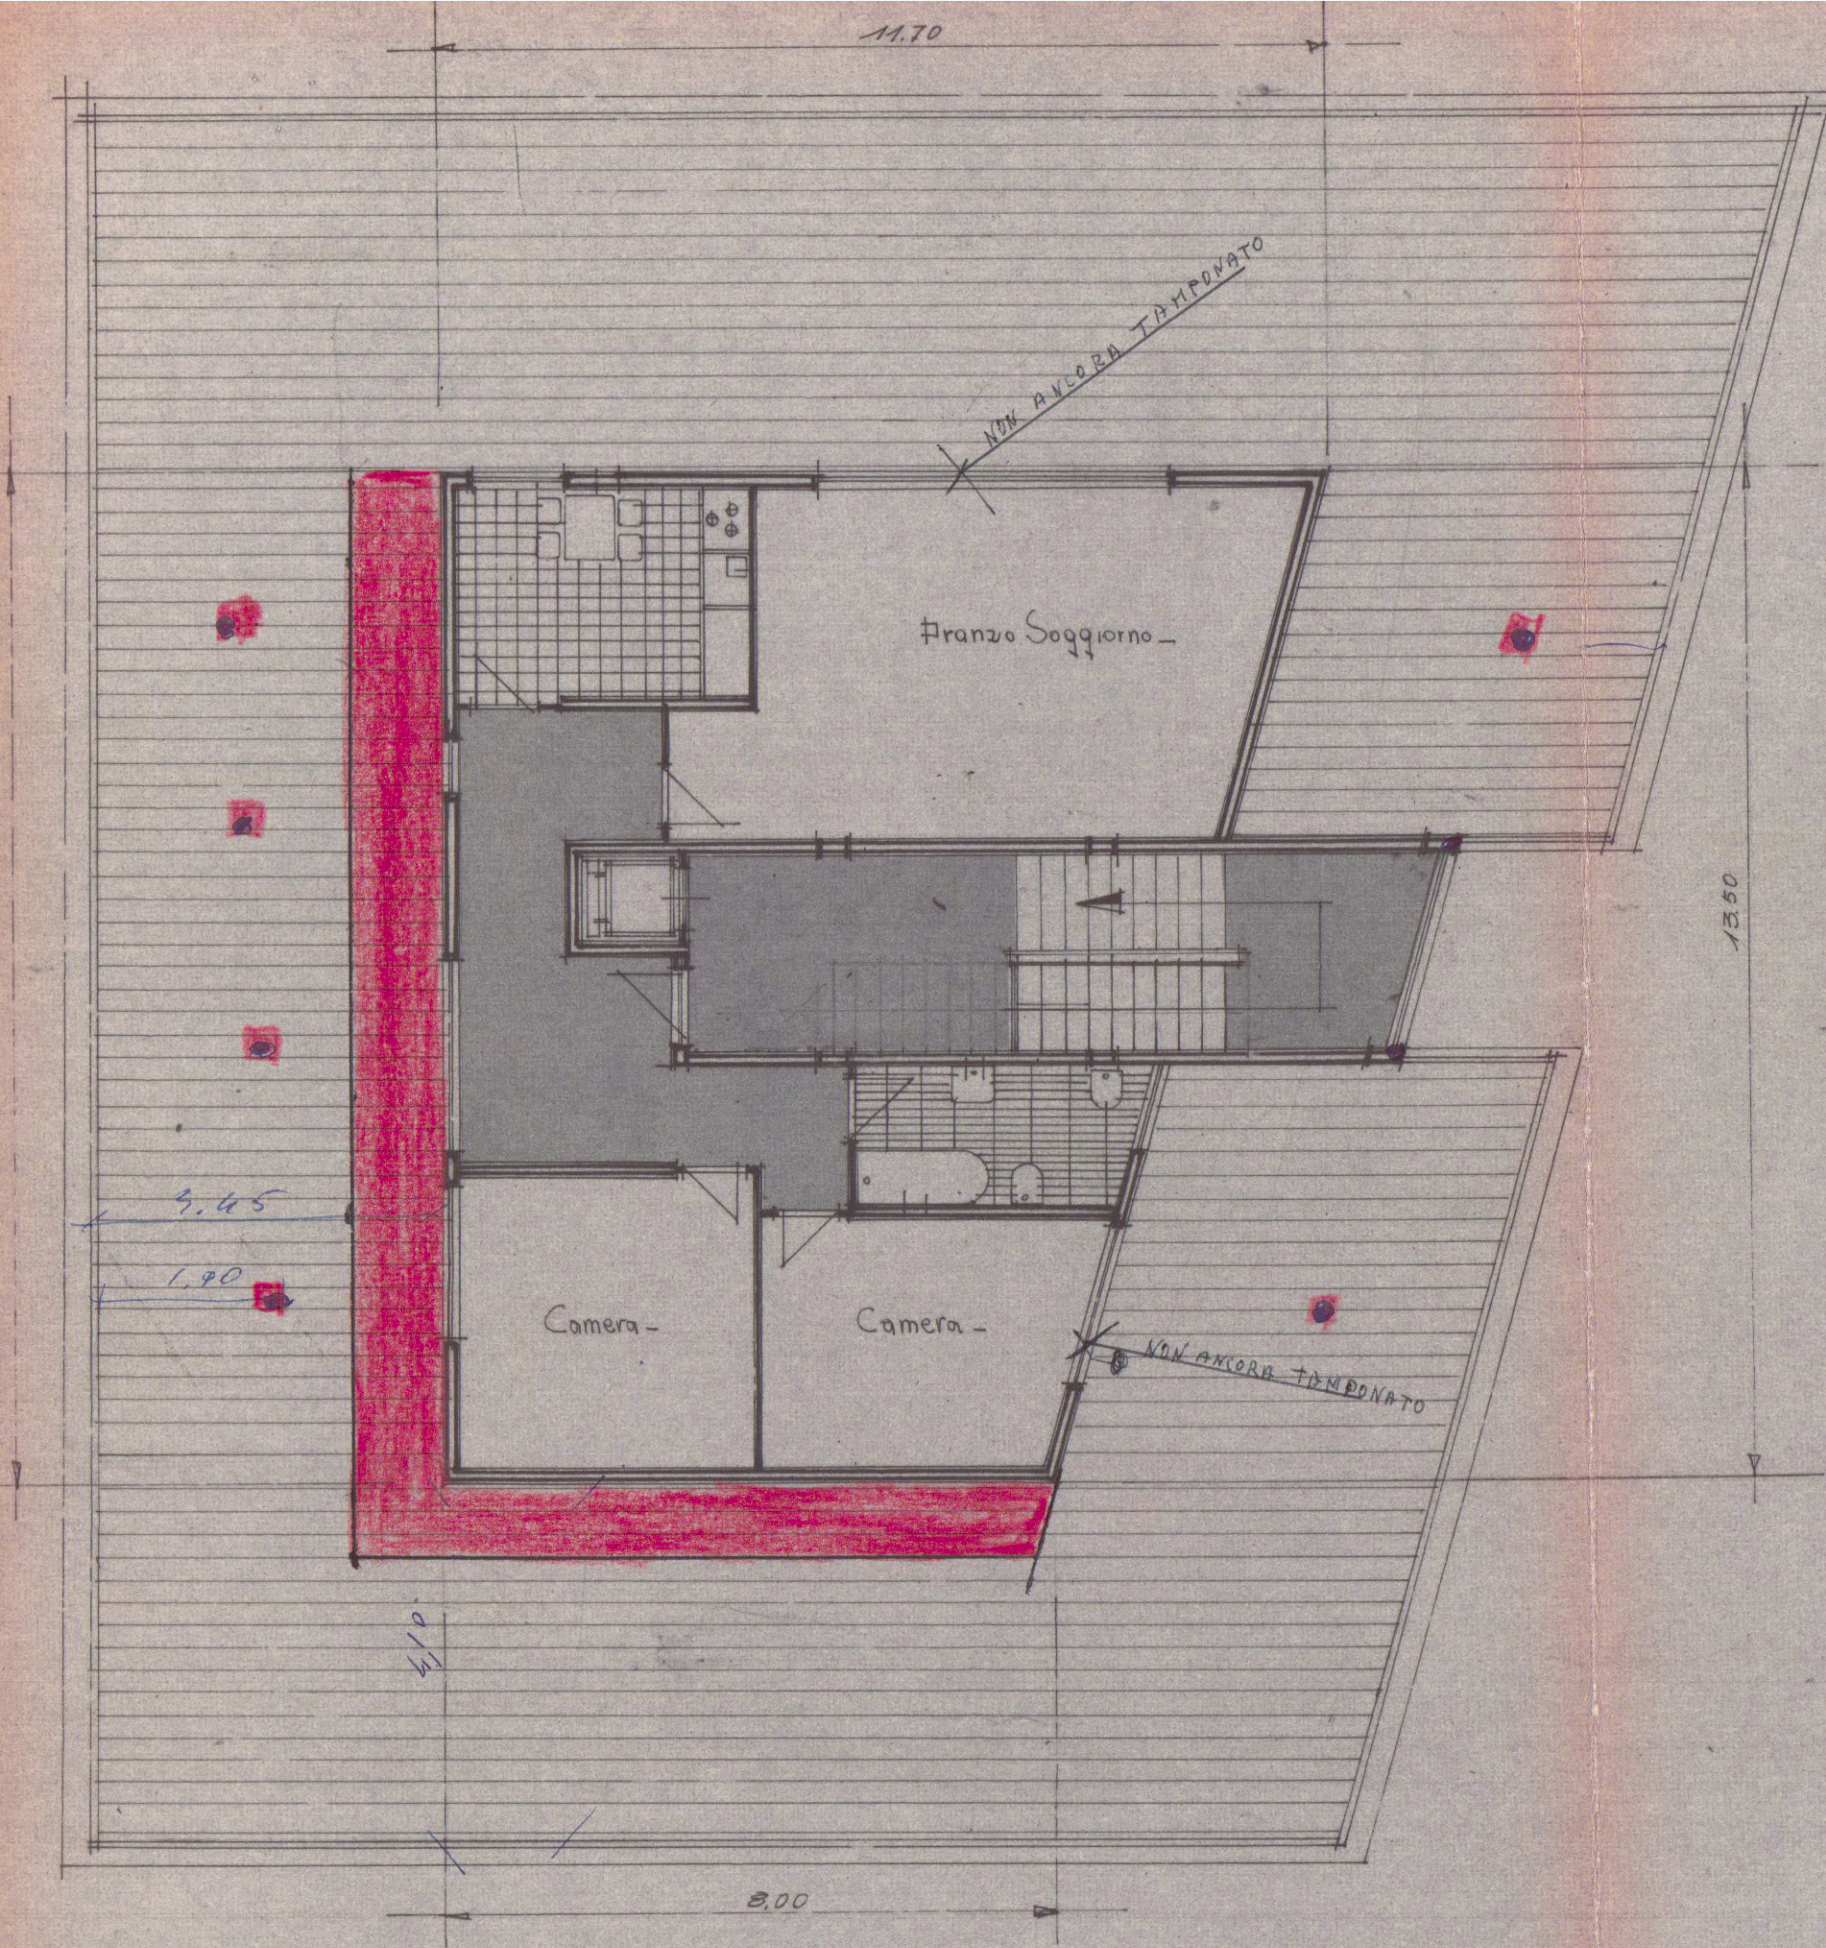

Pianta Piano Attico - scala 1:100

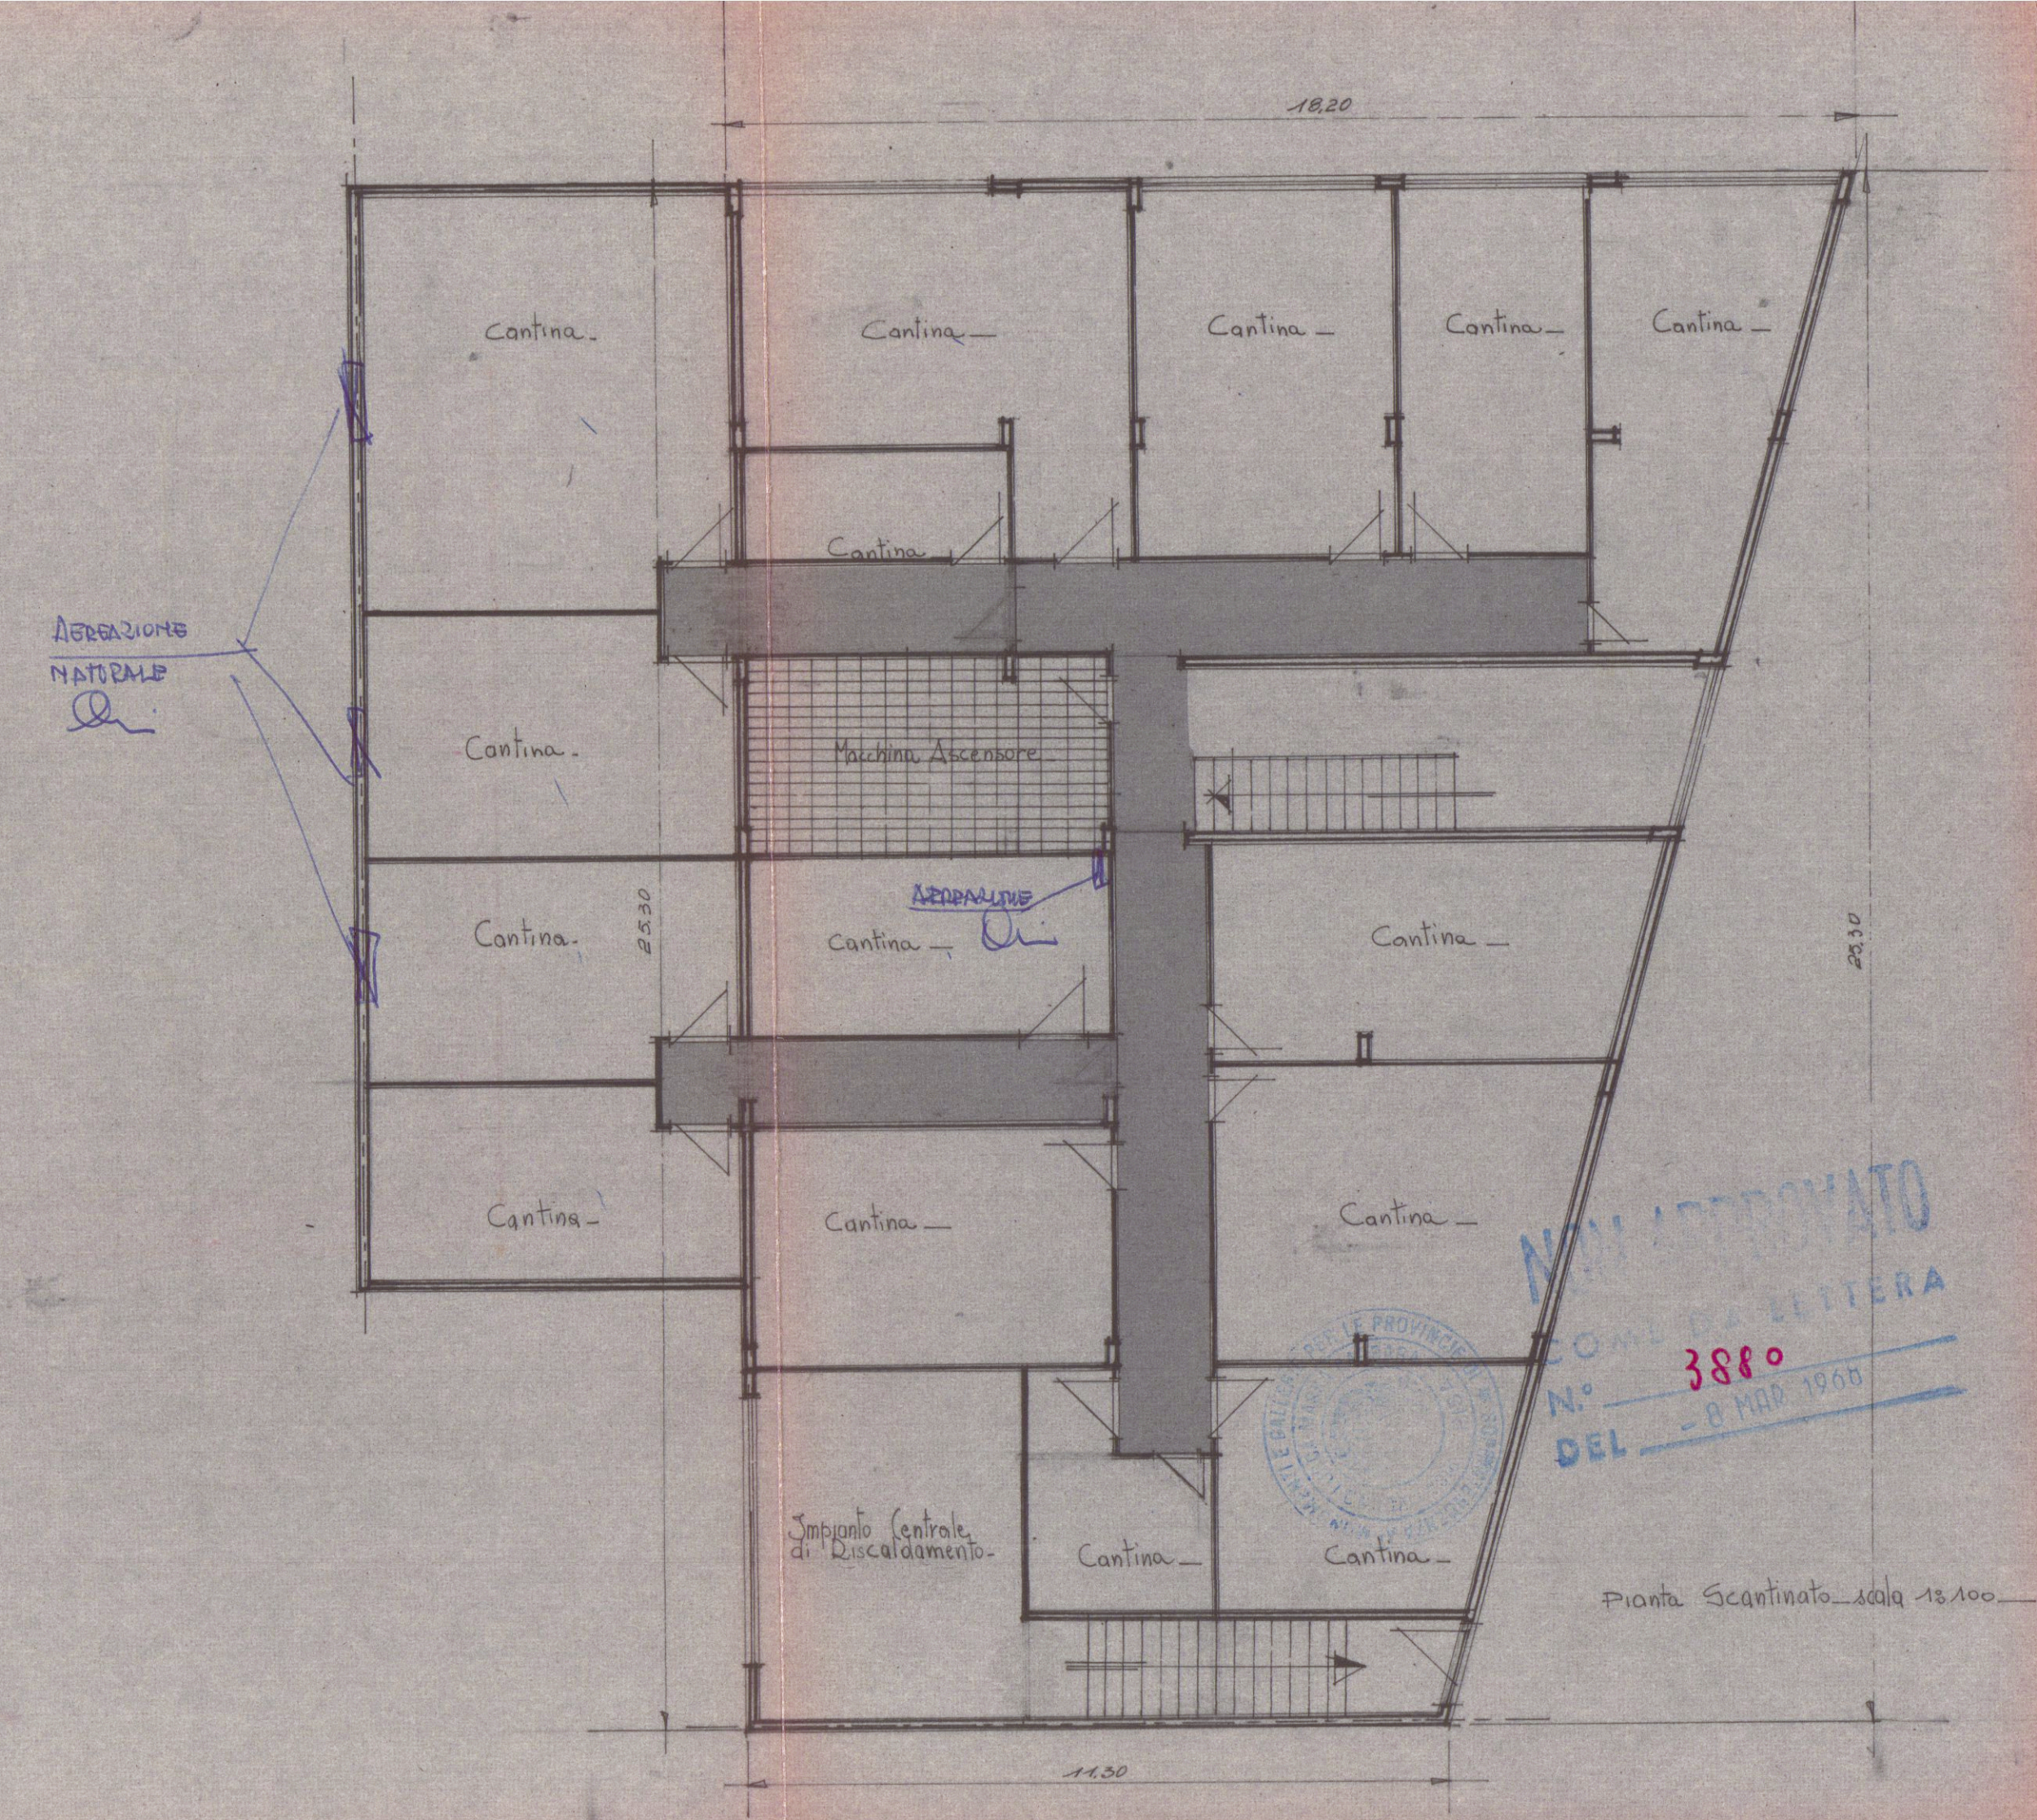

Pianta Scantinato - scala 1:100

NON APPROVATO
COMUNE DI LETTERA
N° 3880
DEL 8 MAG. 1968