




PIANTA PIANO 3°

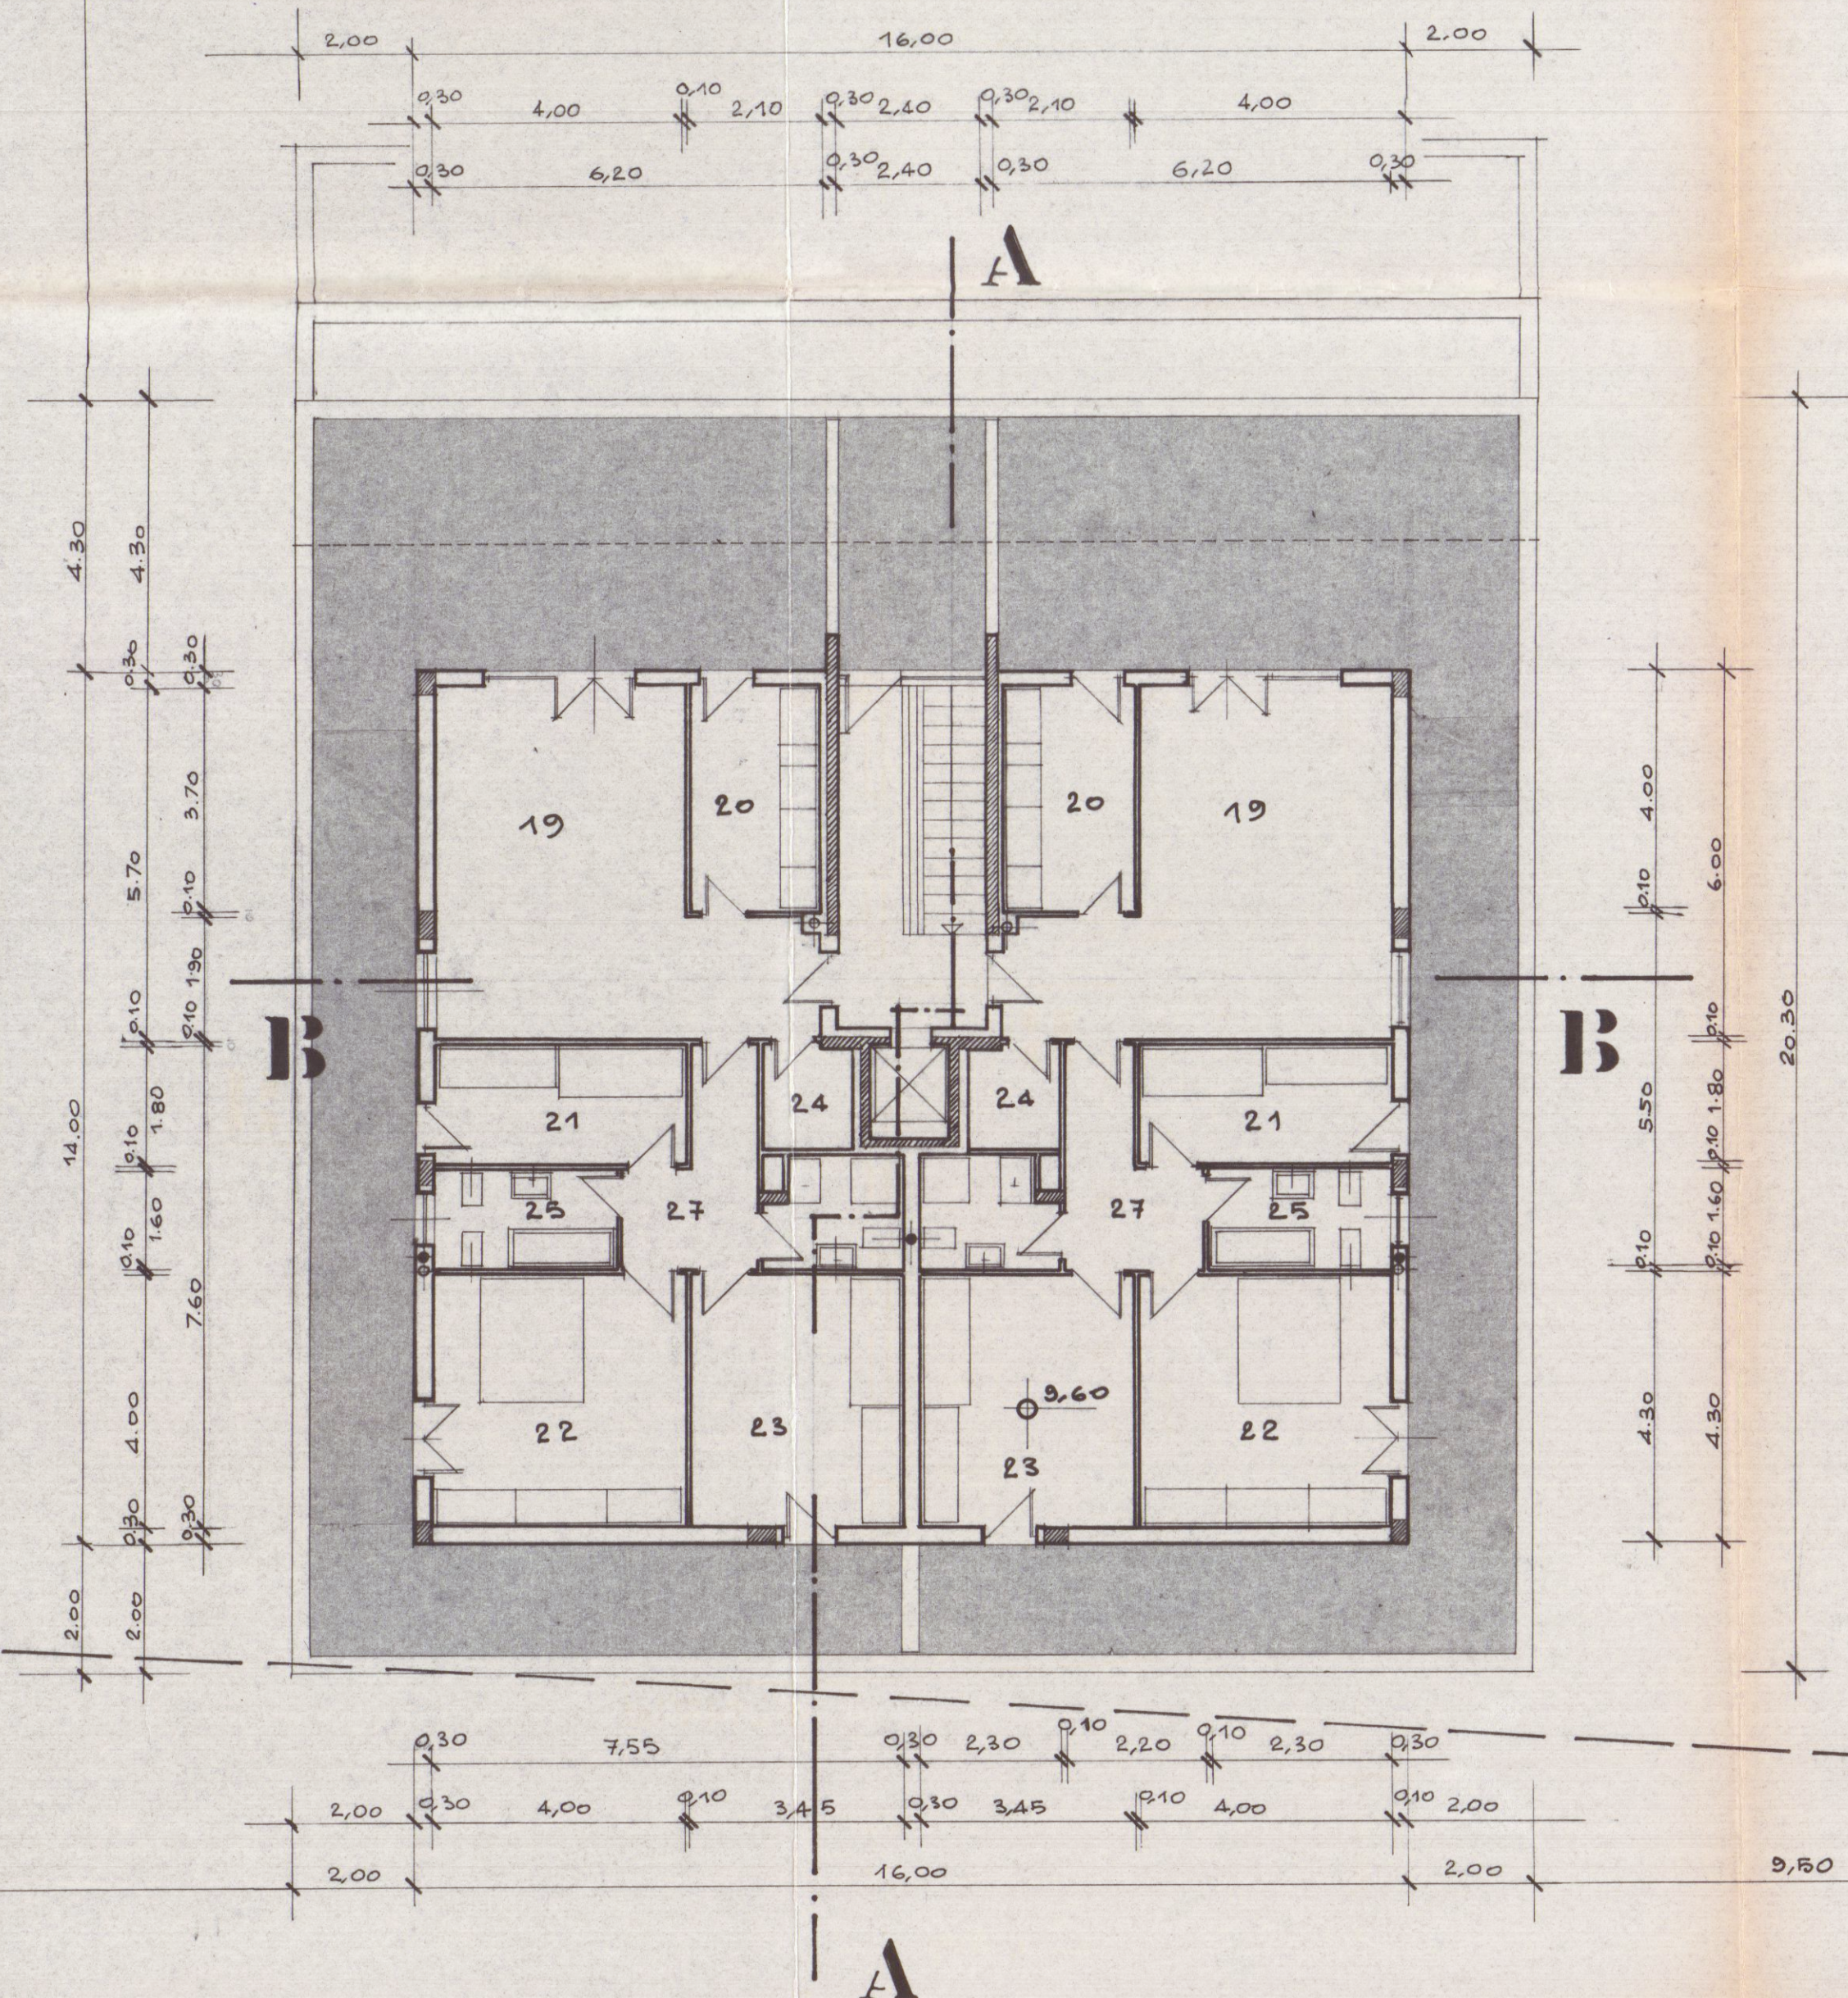


PIANTA PIANO 2°

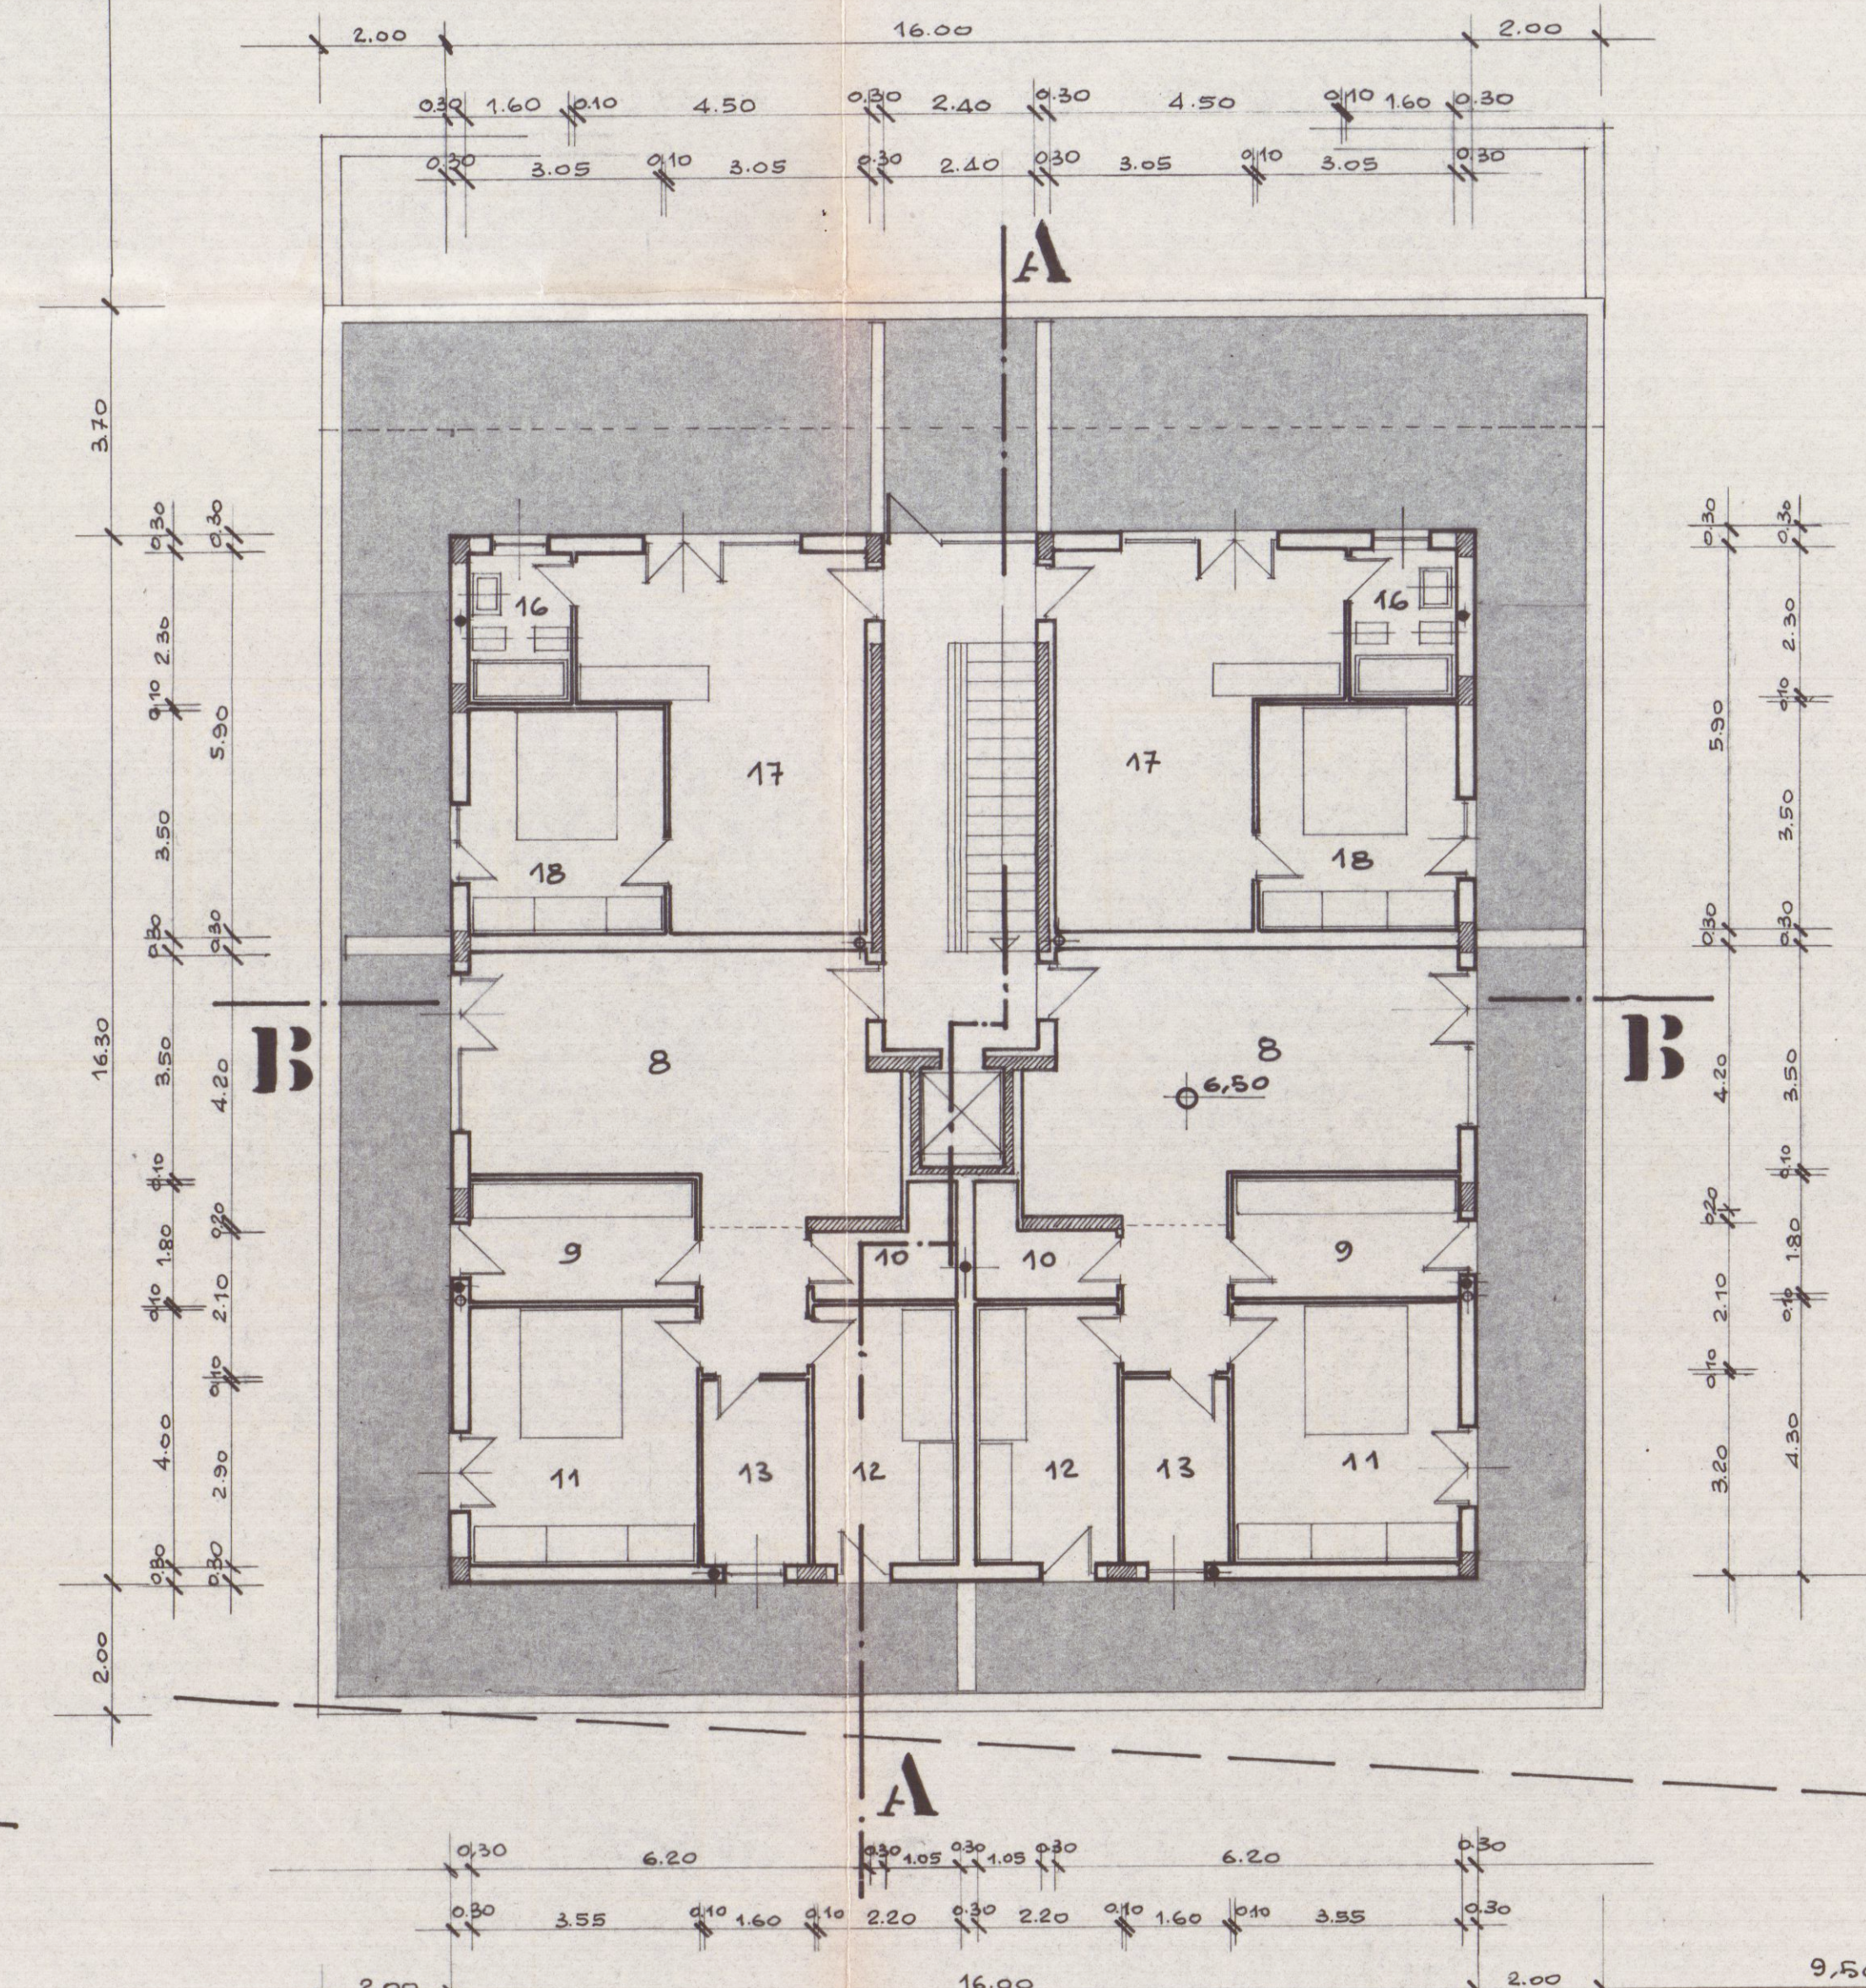


PIANTA PIANO 1°

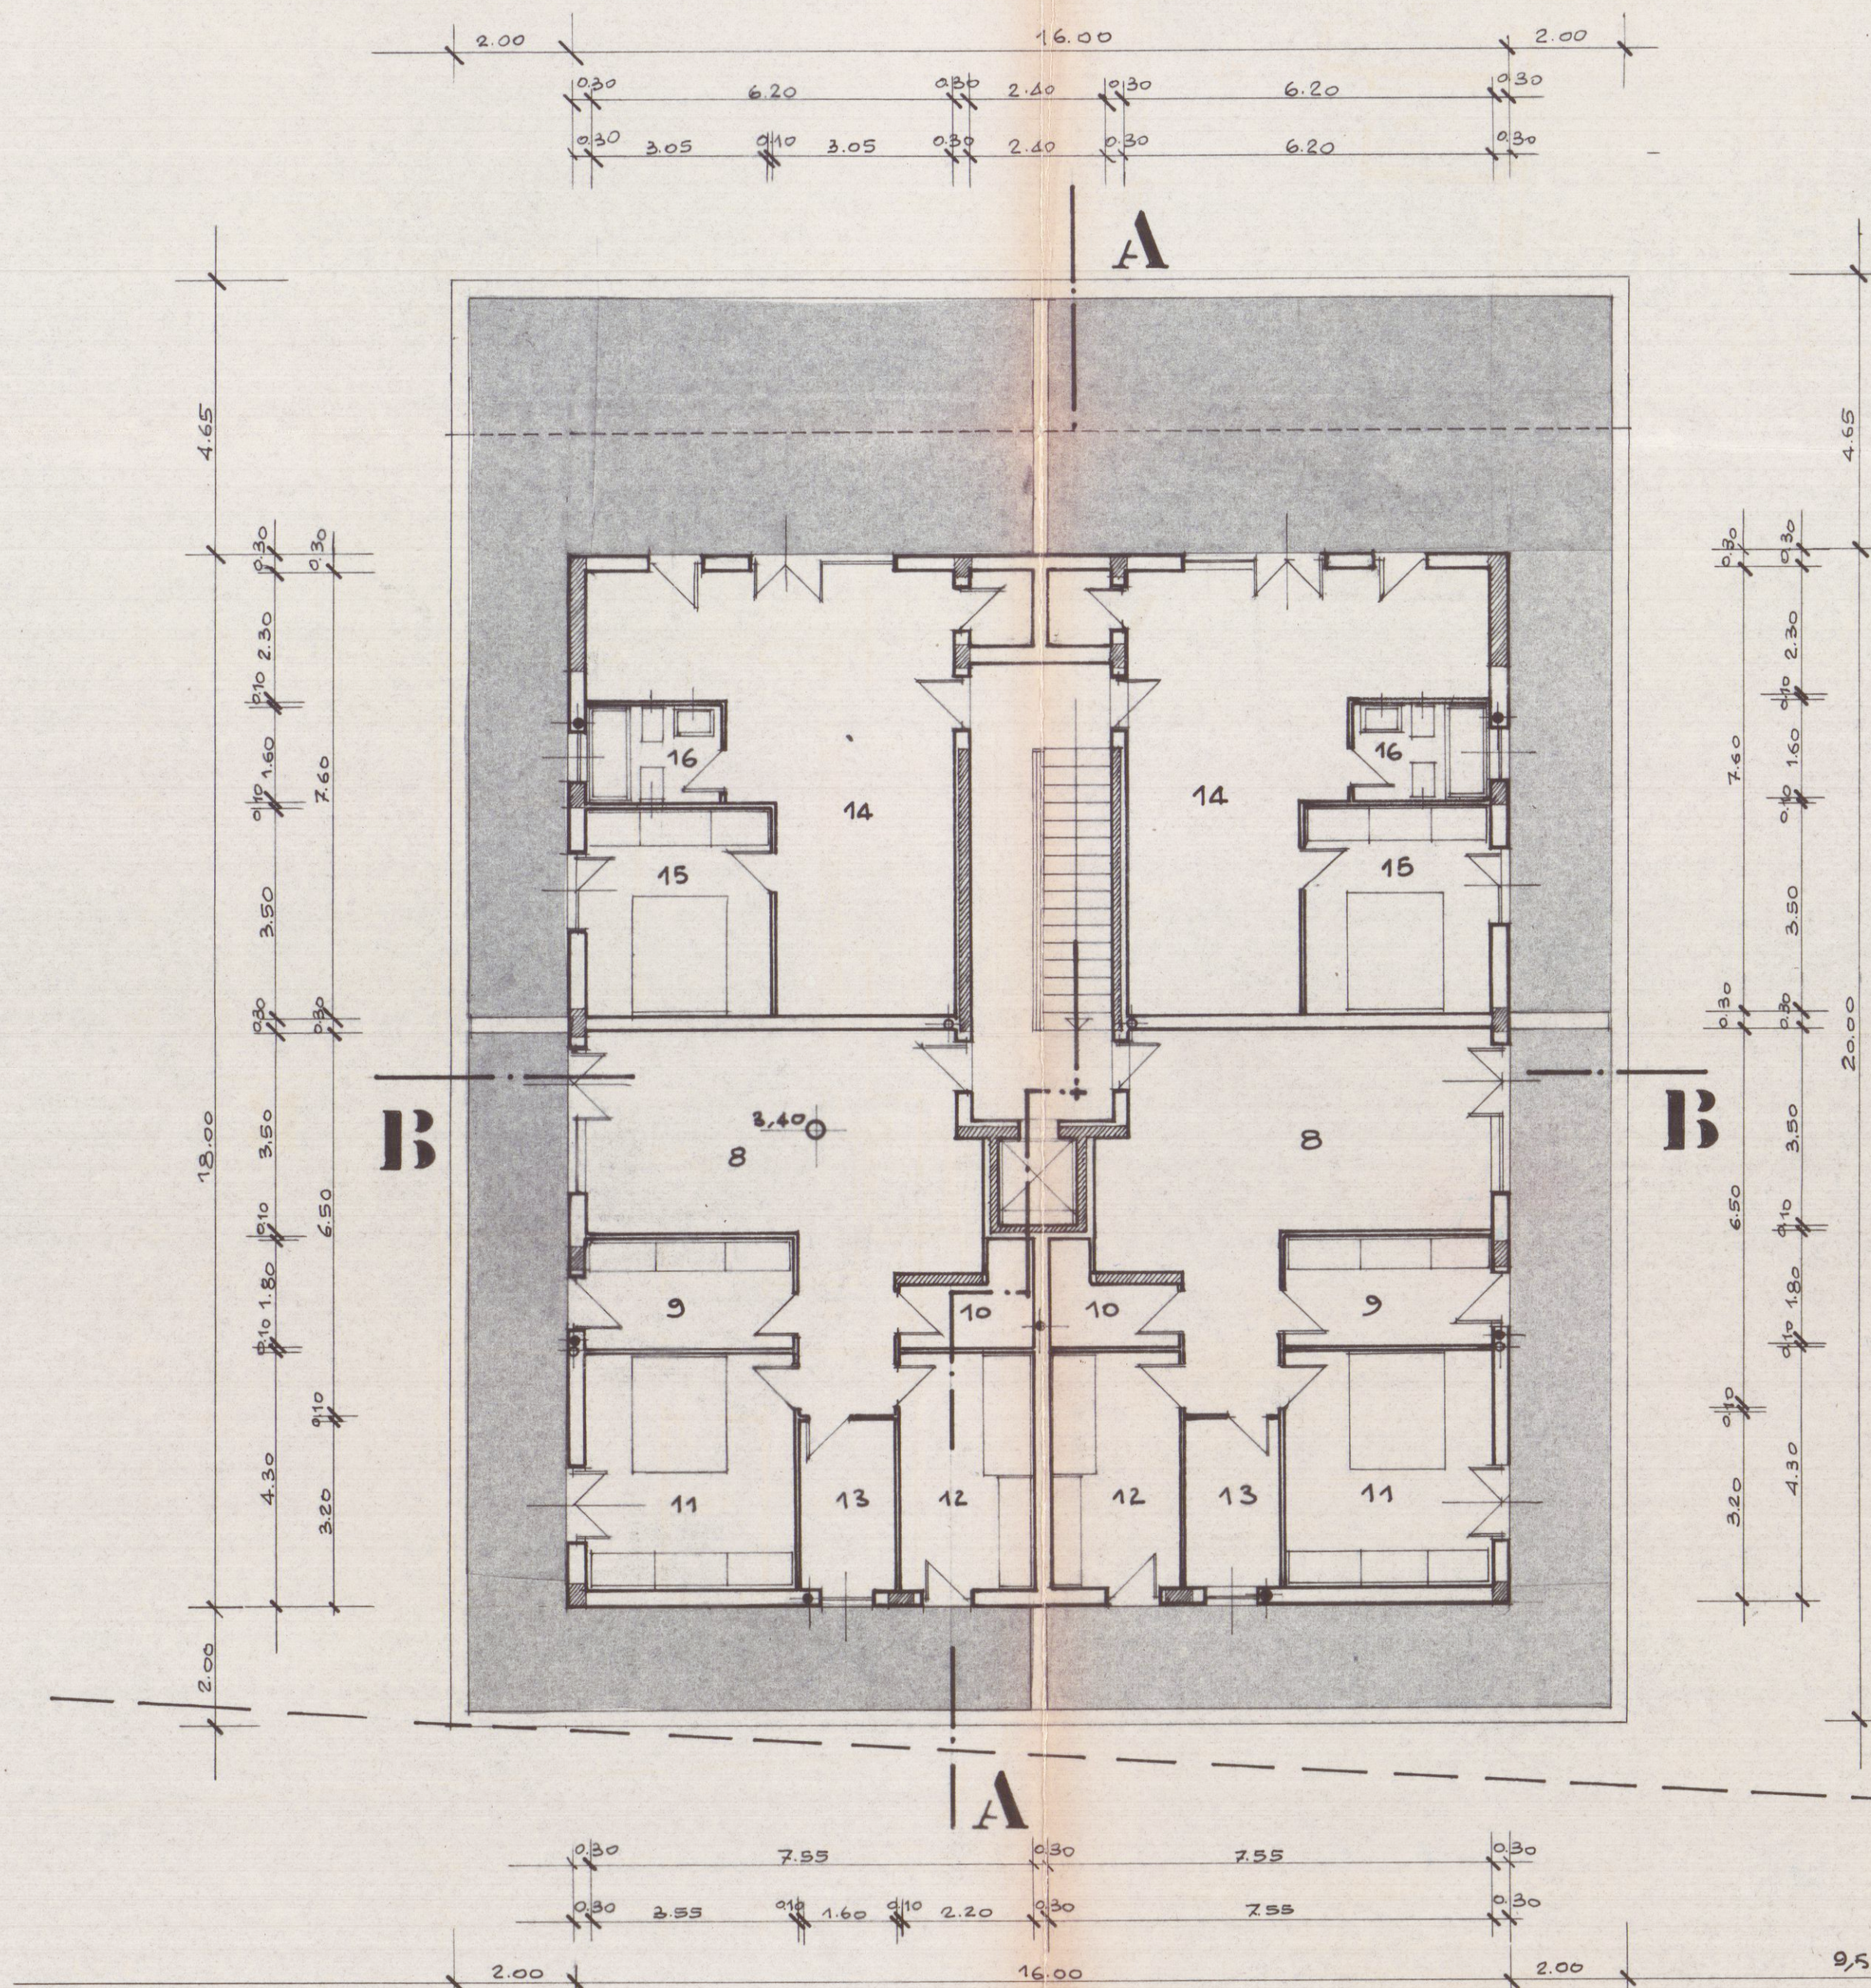

PIANTA COPERTURA

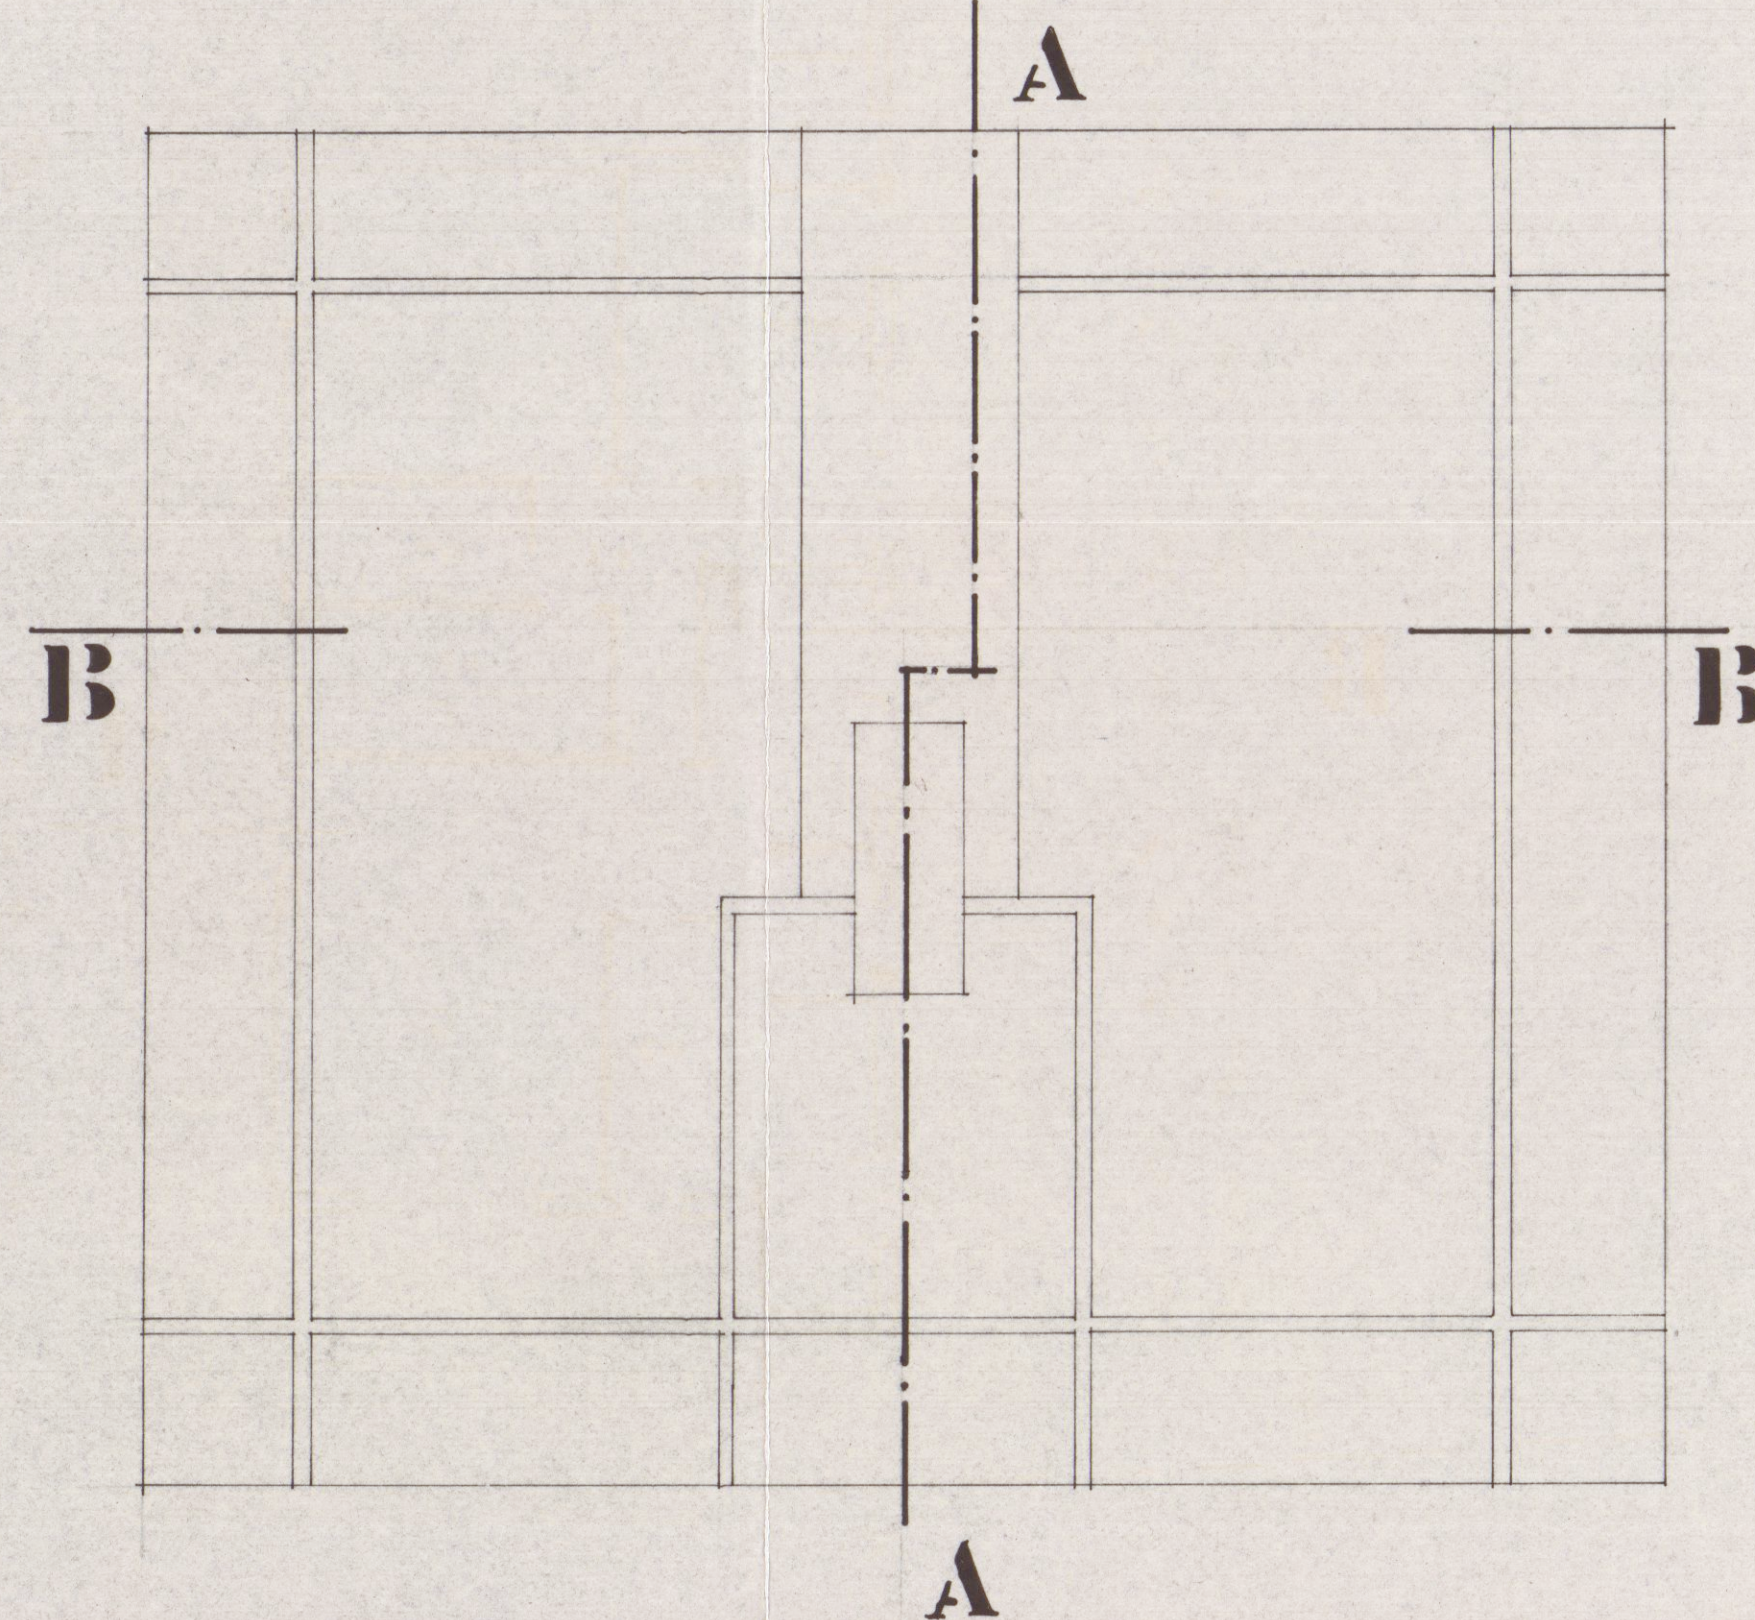

PIANTA PIANO TERRENO

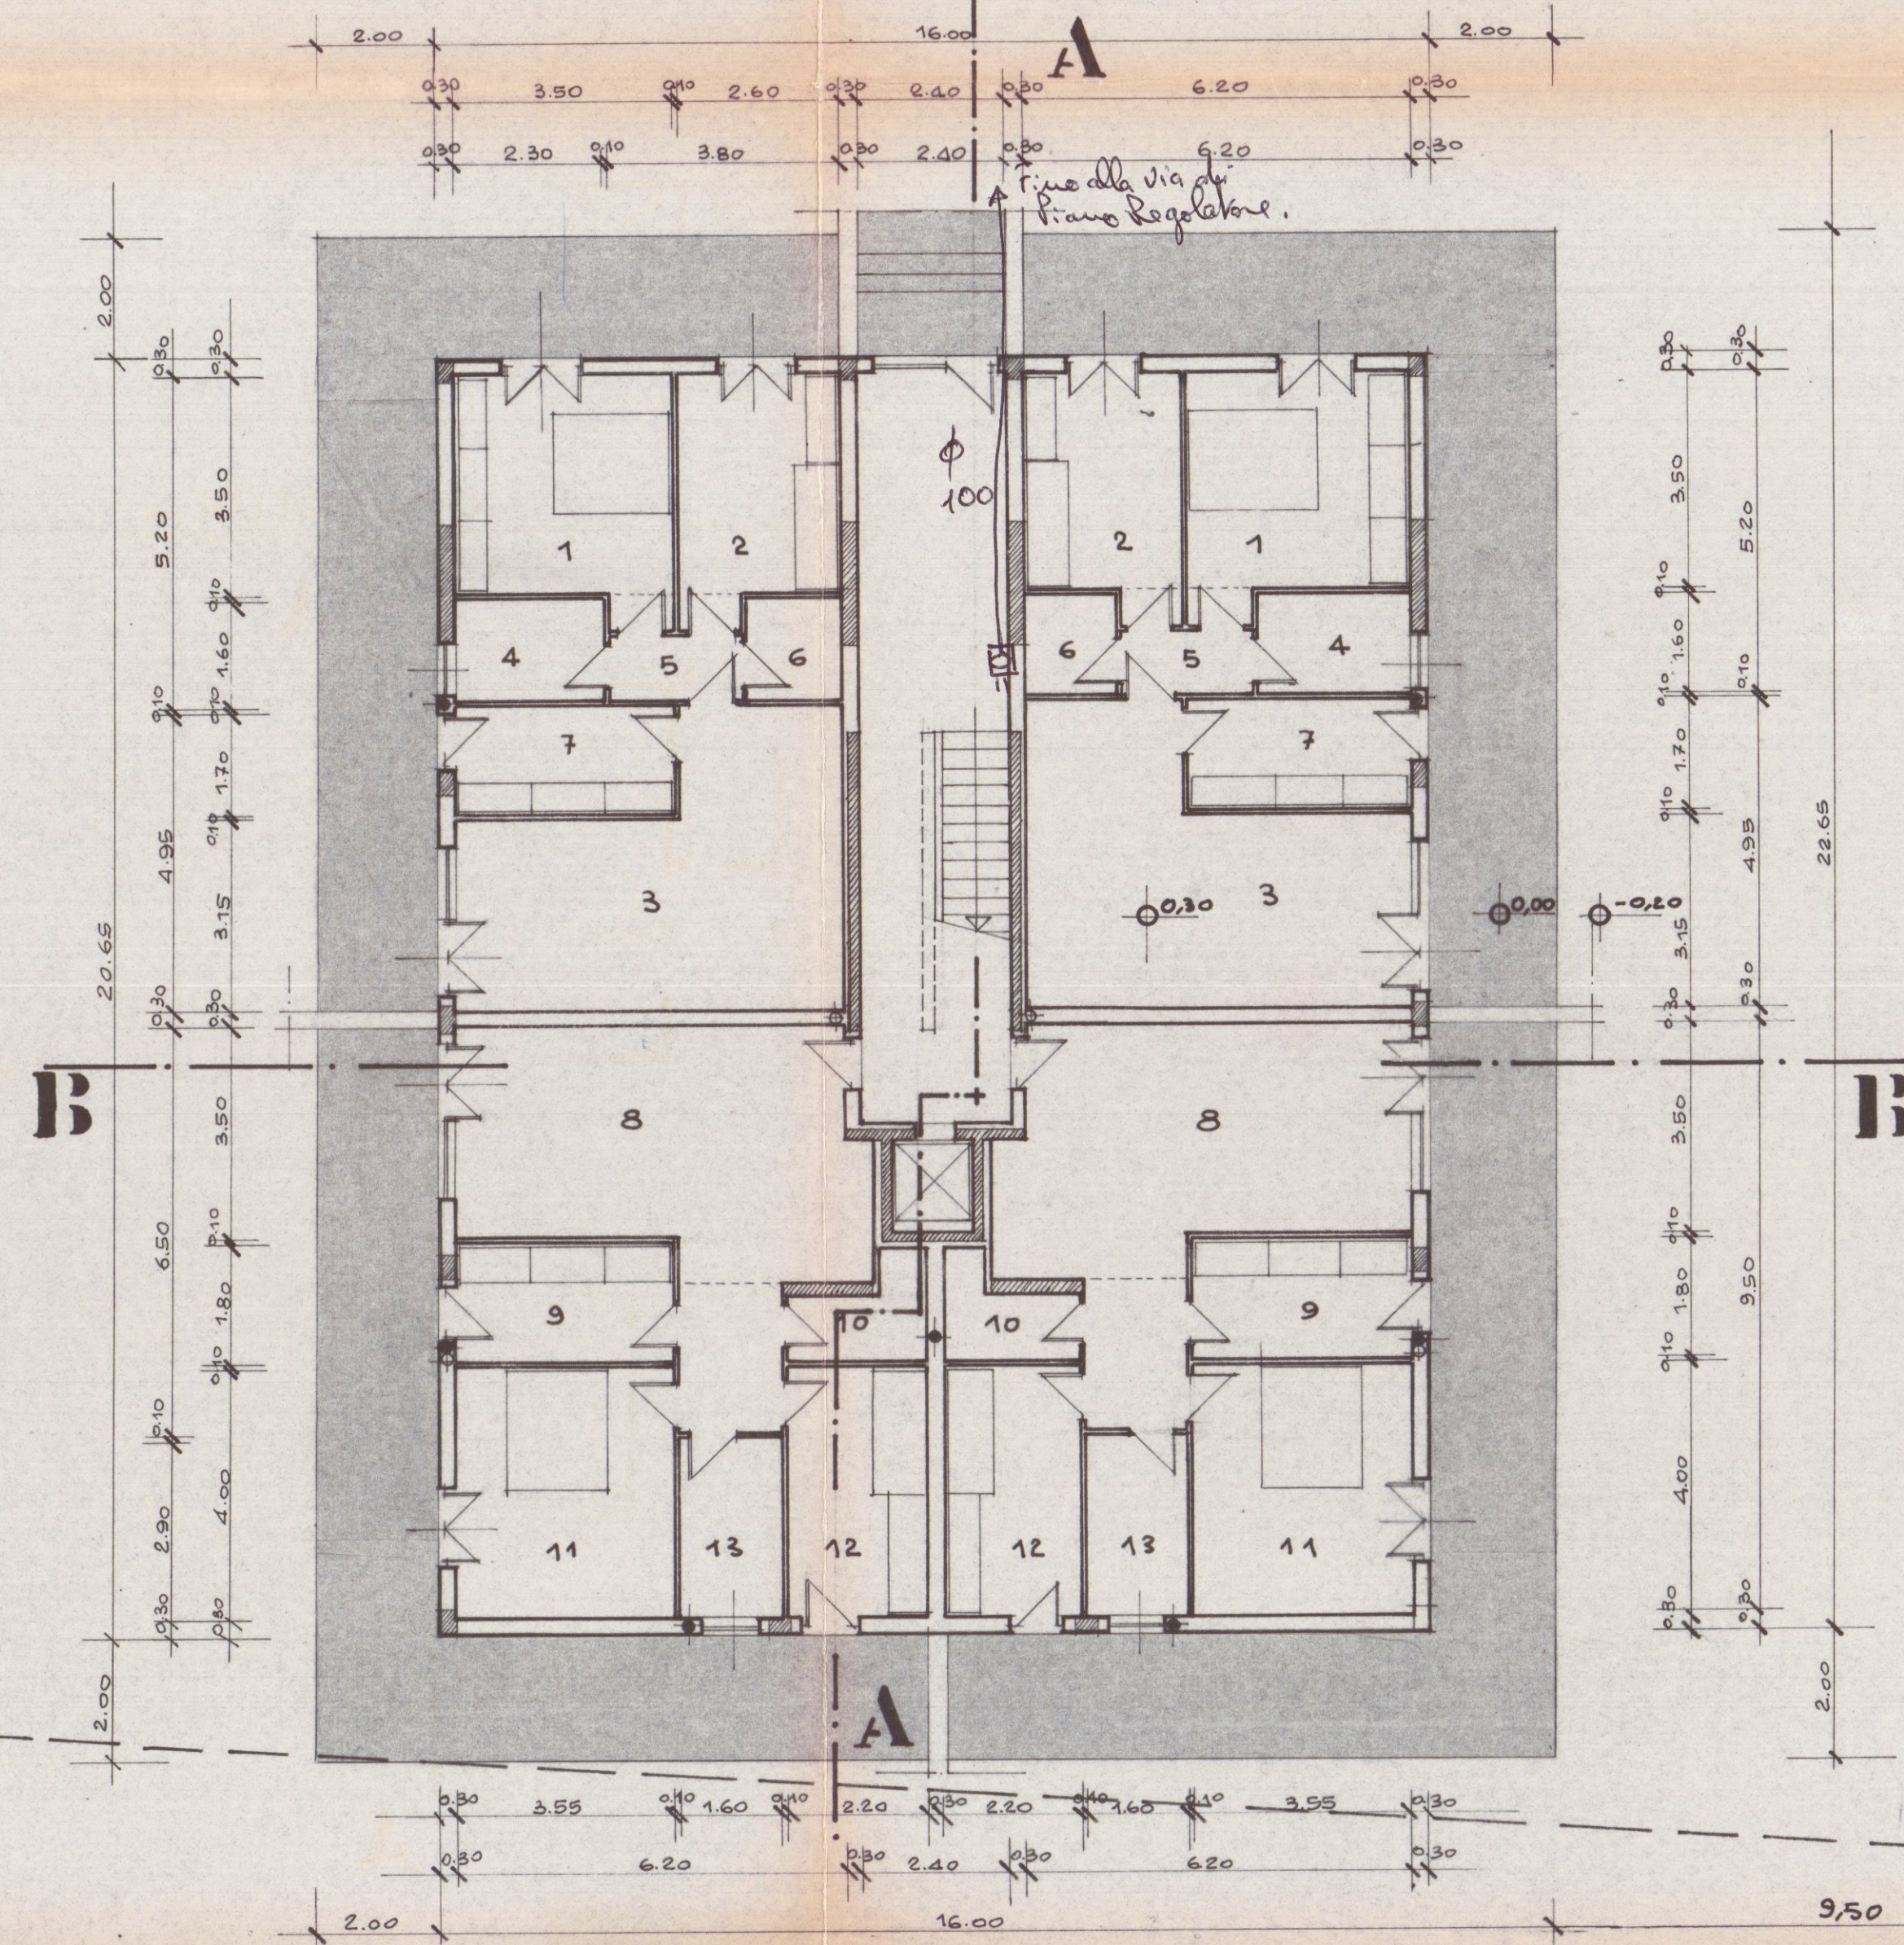

Esso in Ufficio Distanti
Per la S. I. P.
Borghese
Olive

APPROVATO

29 NOV. 1978 CONTROLLATO IL TECNICO

Approvato dal Sindaco alla seduta
Indirizzo permesso di costruzione
N. 224 del 29 NOV. 1978
L'ING. CAPO



COMANDO PROVINCIALE VIGILI DEL FUOCO
MASSA - CARRARA

Al sensi dell'art. 2 della legge n. 865 del 26/7/1950
NULLA-OSTA per quanto riguarda la prevenzione incendi
all'approvazione del presente progetto e correlazioni che
siano conformi alle prescrizioni già comunicate con nota
n. 2493 del 15 OTT. 1978

30 GEN. 1978

LAVORO: PROGETTO DI EDIFICIO PER CIVILE ABITAZIONE DA COSTRUIRSI IN MARINA DI CARRARA, VIA NUOVA DI P.E.G.C., SUL TERRENO DI PROPRIETA' DELLA S.C.A. DELLE GRAZIE ELISE N. 1. STINTO IN CATASTO AI MAPPALE 16.612.15 e 4 DEL FOGLIO 37. PROGETTISTA: BERTOLOTTI ANILETO data arch. 20/11/78 data mod. 20/11/78 data mod. 20/11/78		TAV. 2 FABBRICATO	
SCALA: 1:100	1° PROGETTO GENN. 78 VARIANTE	VISTO	DISEGNATORE:
OGGETTO DEI DISegni: PIANTE			
IL PROGETTISTA: VINCENZO BOSCO dot. arch. data mod. 20/11/78	IL PROPRIETARIO:	IL COSTITUTTORE:	IL DIRETTORE DEI LAVORI: