




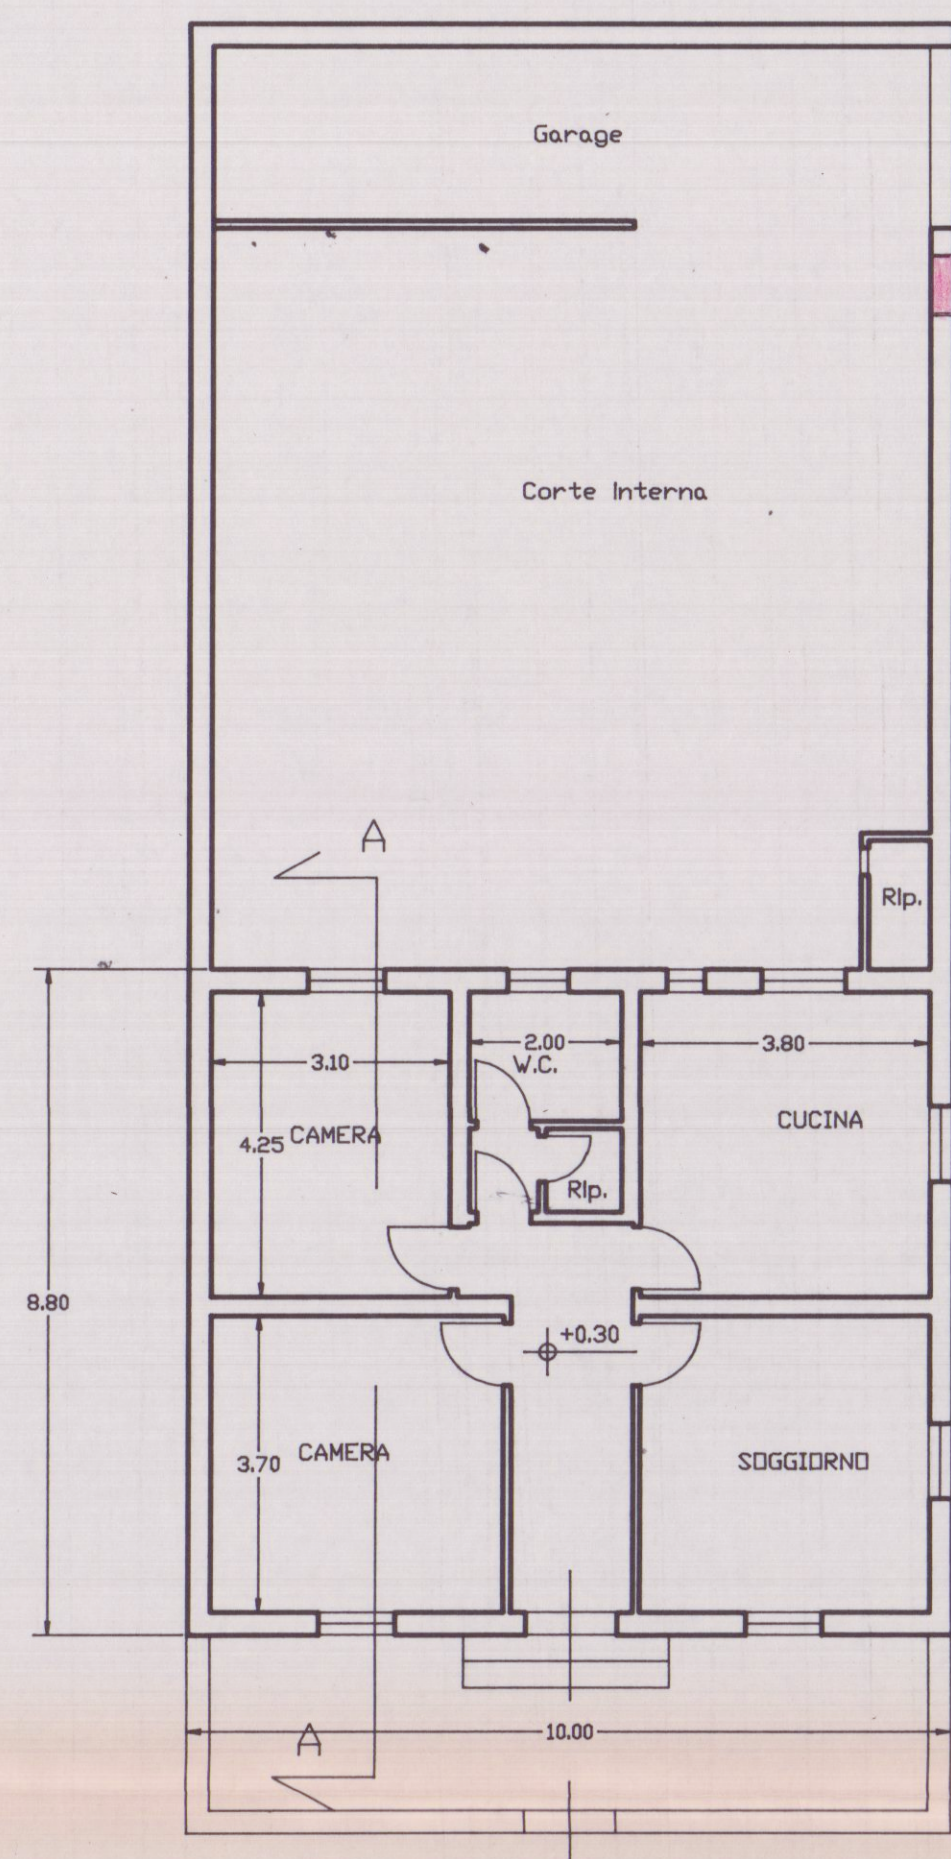


PIANTA PIANO TERRA DI PROGETTO

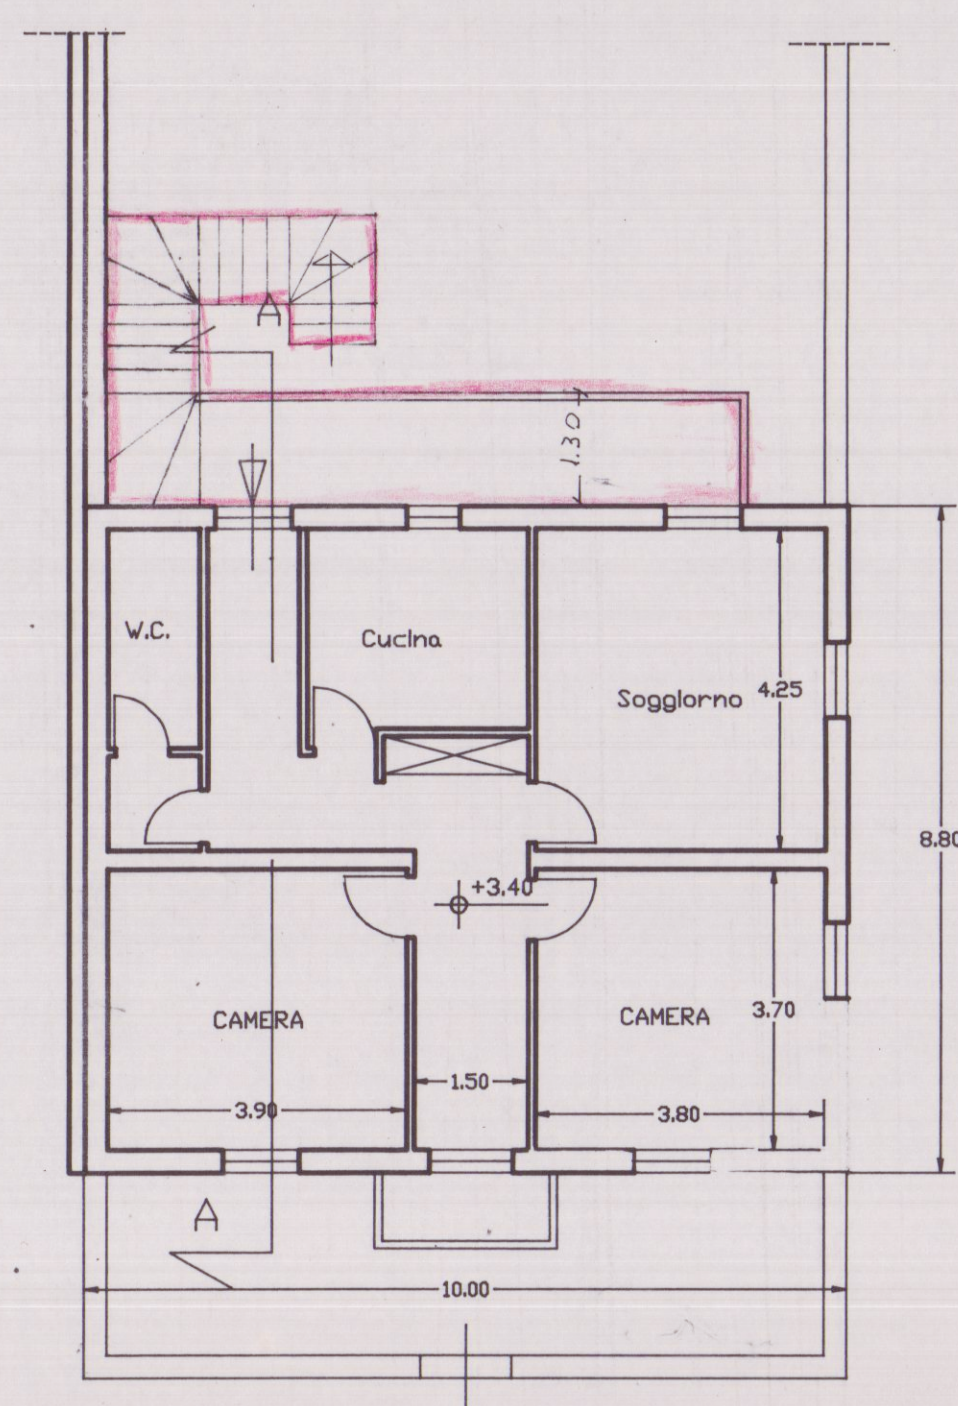


PIANTA PIANO PRIMO DI PROGETTO

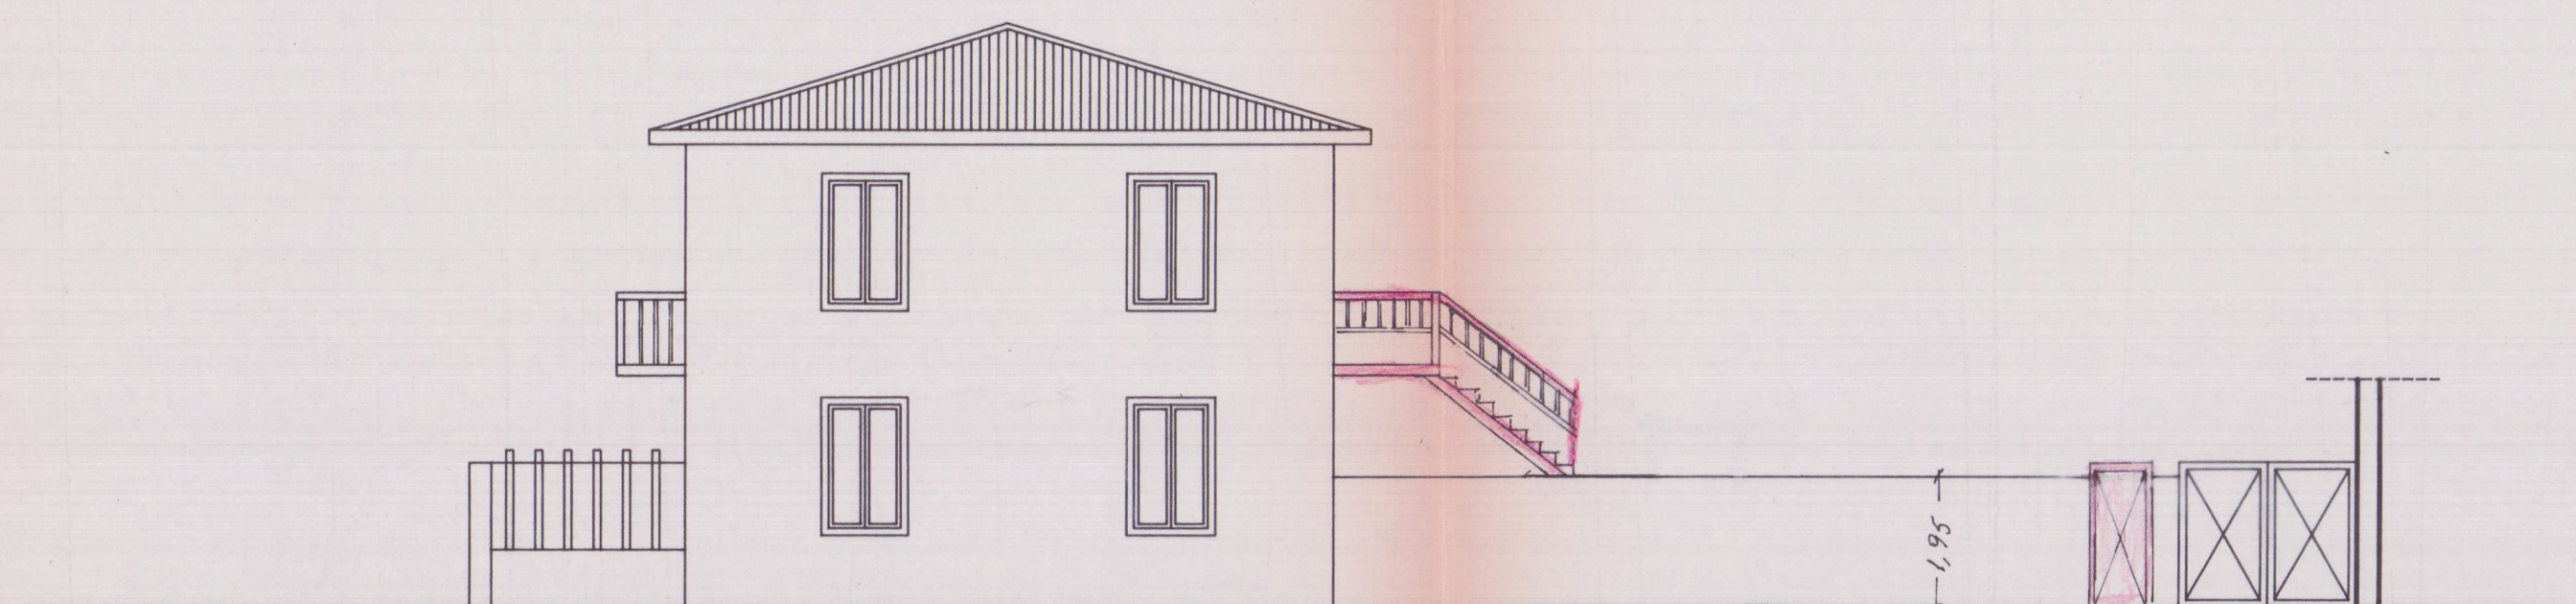


PROSPETTO VIA GENOVA DI PROGETTO

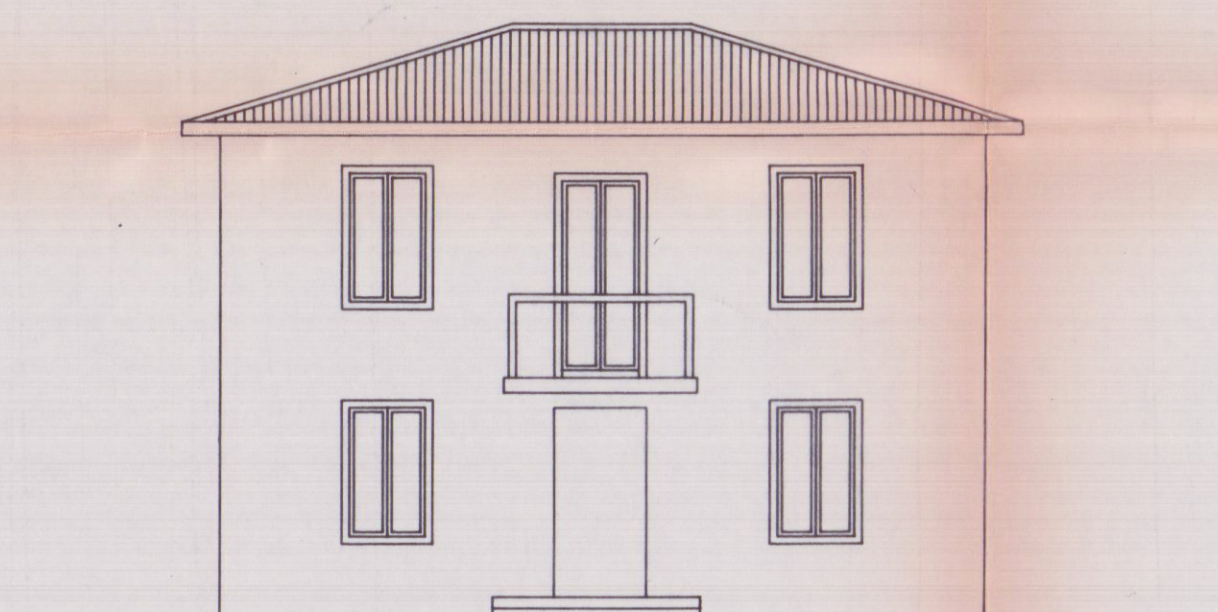

PROSPETTO VIA VOLPI DI PROGETTO

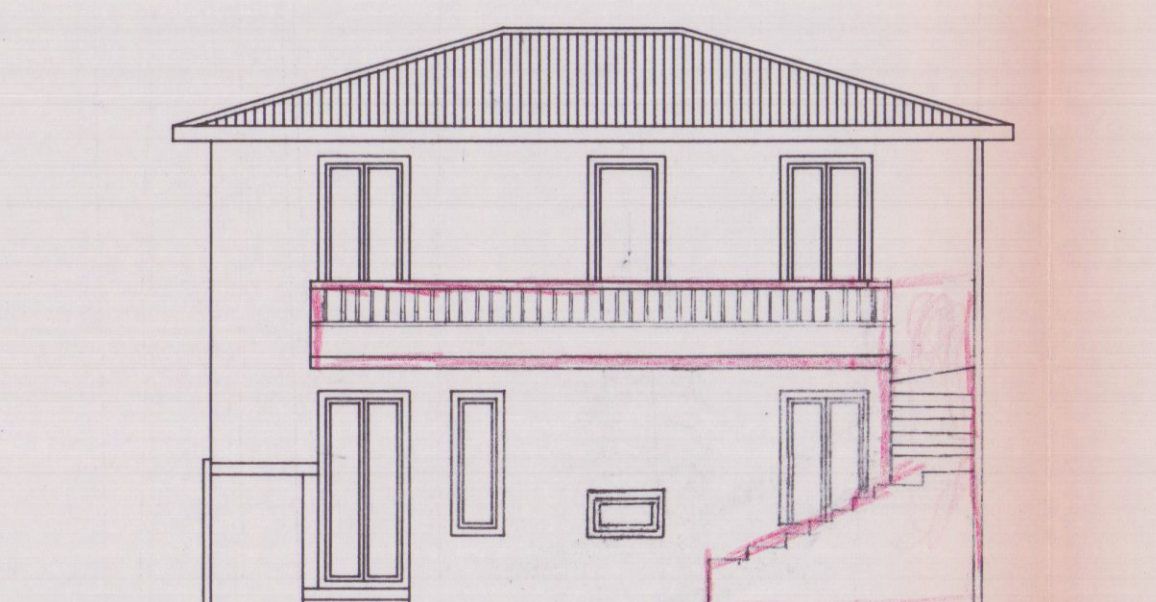

PROSPETTO LATO CORTE DI PROGETTO

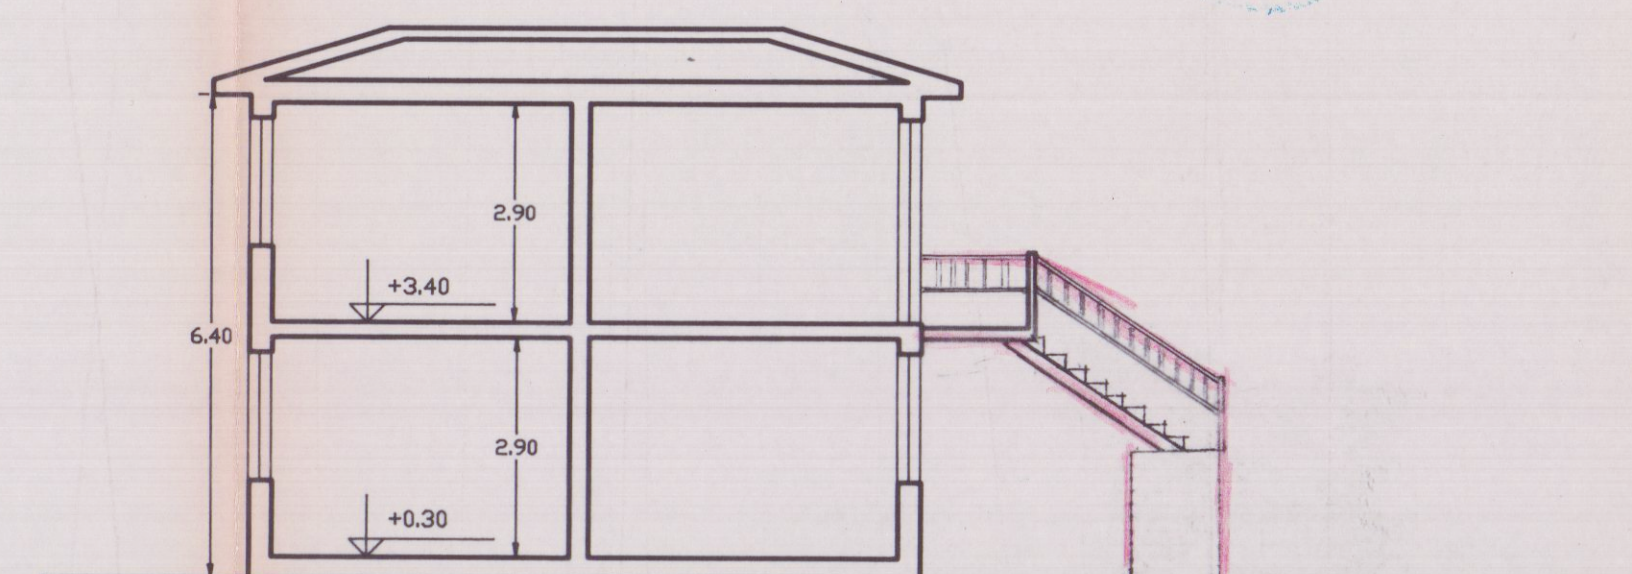

SEZIONE A-A DI PROGETTO



APPROVATO

COMUNE DI CARRARA
SEIT. UNICA...
Approvato dal Sindaco...
Indicare nella...
n. 116 PP
elab. grafico di...
n. 15 del 15/11/99...
L'Istruttore Tecnico
Marchi Gianni Claudio



PROGETTISTA: GEOM. ENZO PANTERA
VIA G. PASCOLI 10/C AVENZA-CARRARA
OGGETTO PROGETTO DI RISTRUTTURAZIONE DI FABBRICATO
DI CIVILE ABITAZIONE
COMMITTENTE MARIONI PAOLA
UBICAZIONE/CAT Marina di Carrara Via Volpi
angolo Via Genova
DETTAGLIO Pianta, Prospetti e Sezione
SCALA 1 : 100 DATA 15.10.1998 TAVOLA 2

13 MAG 1999