




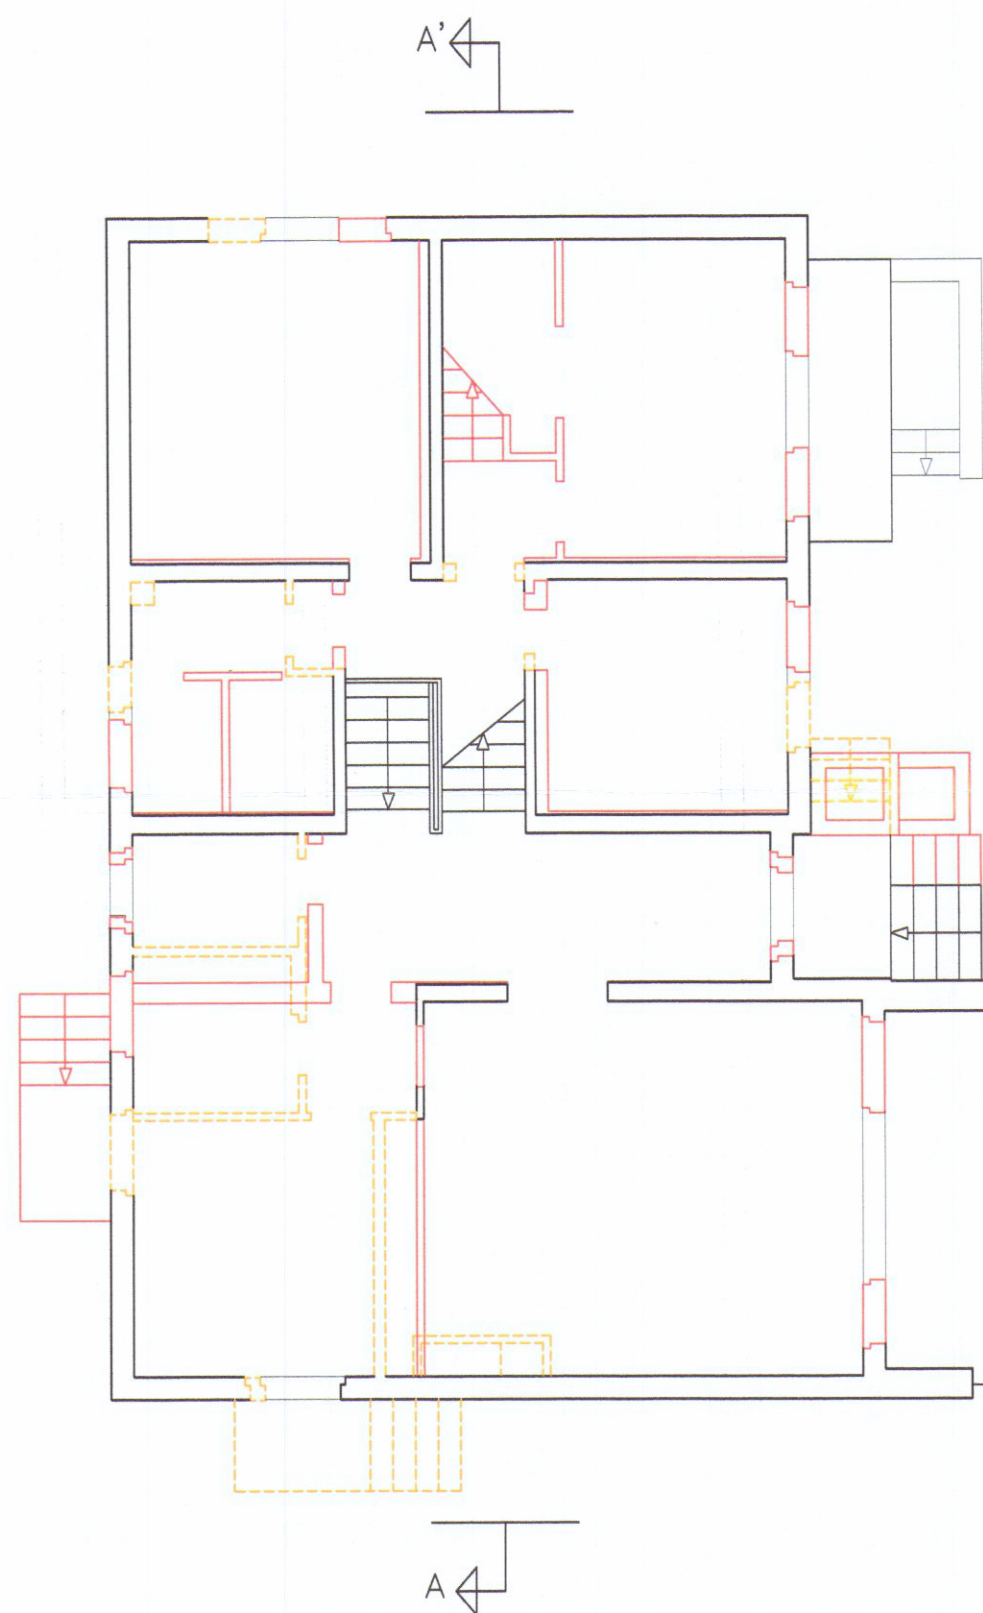

pianta piano rialzato

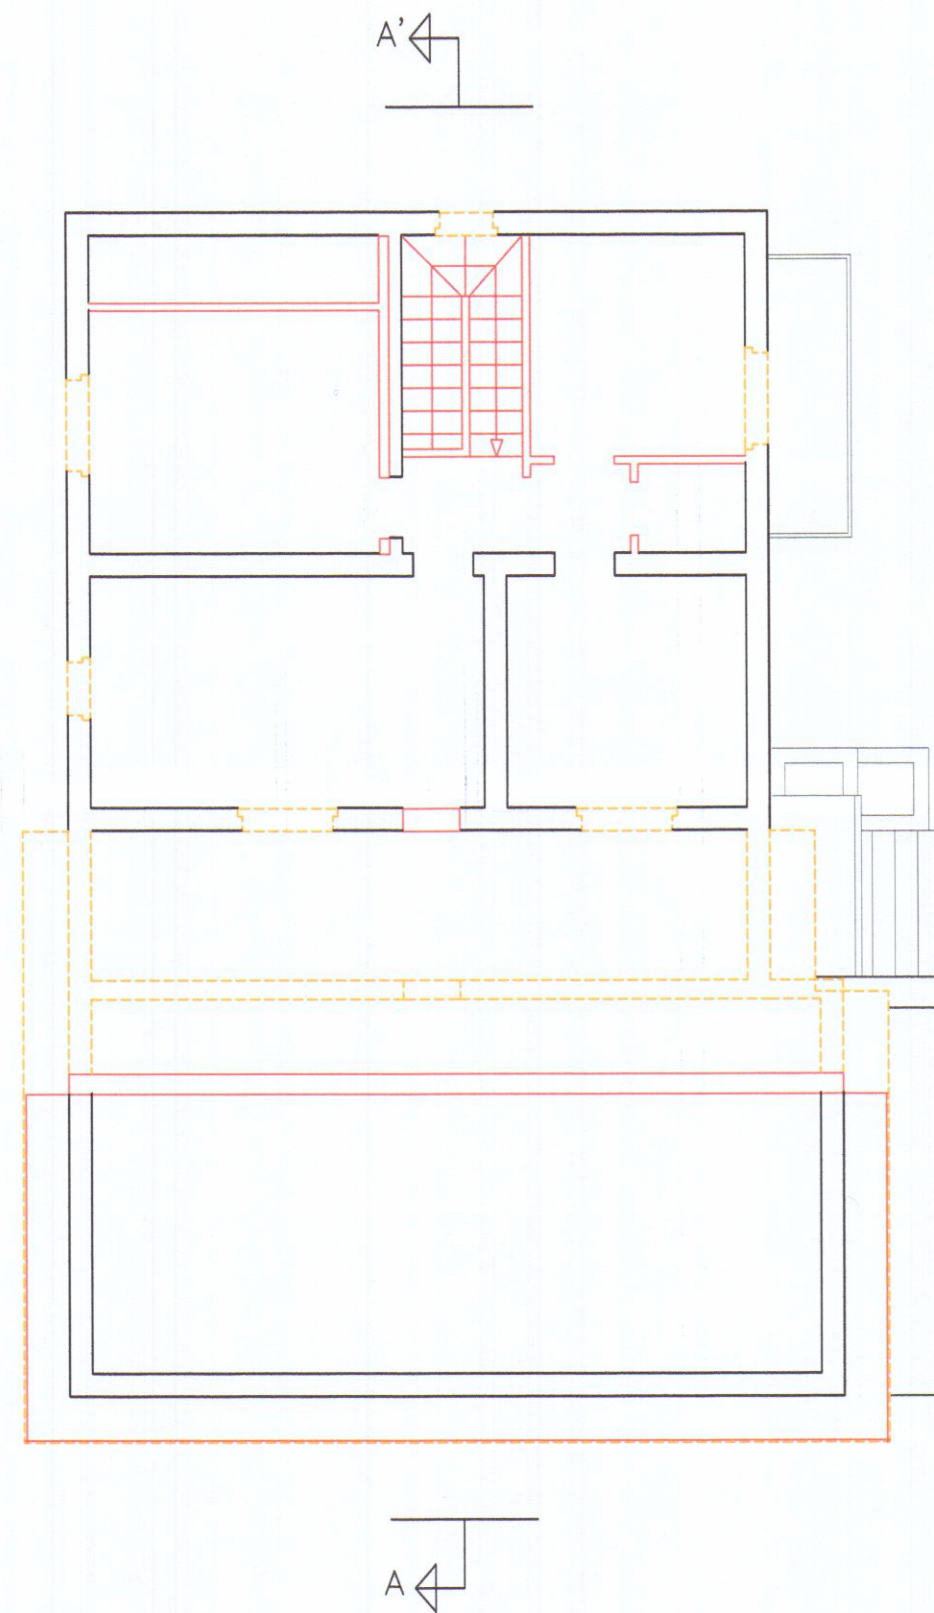


pianta piano primo

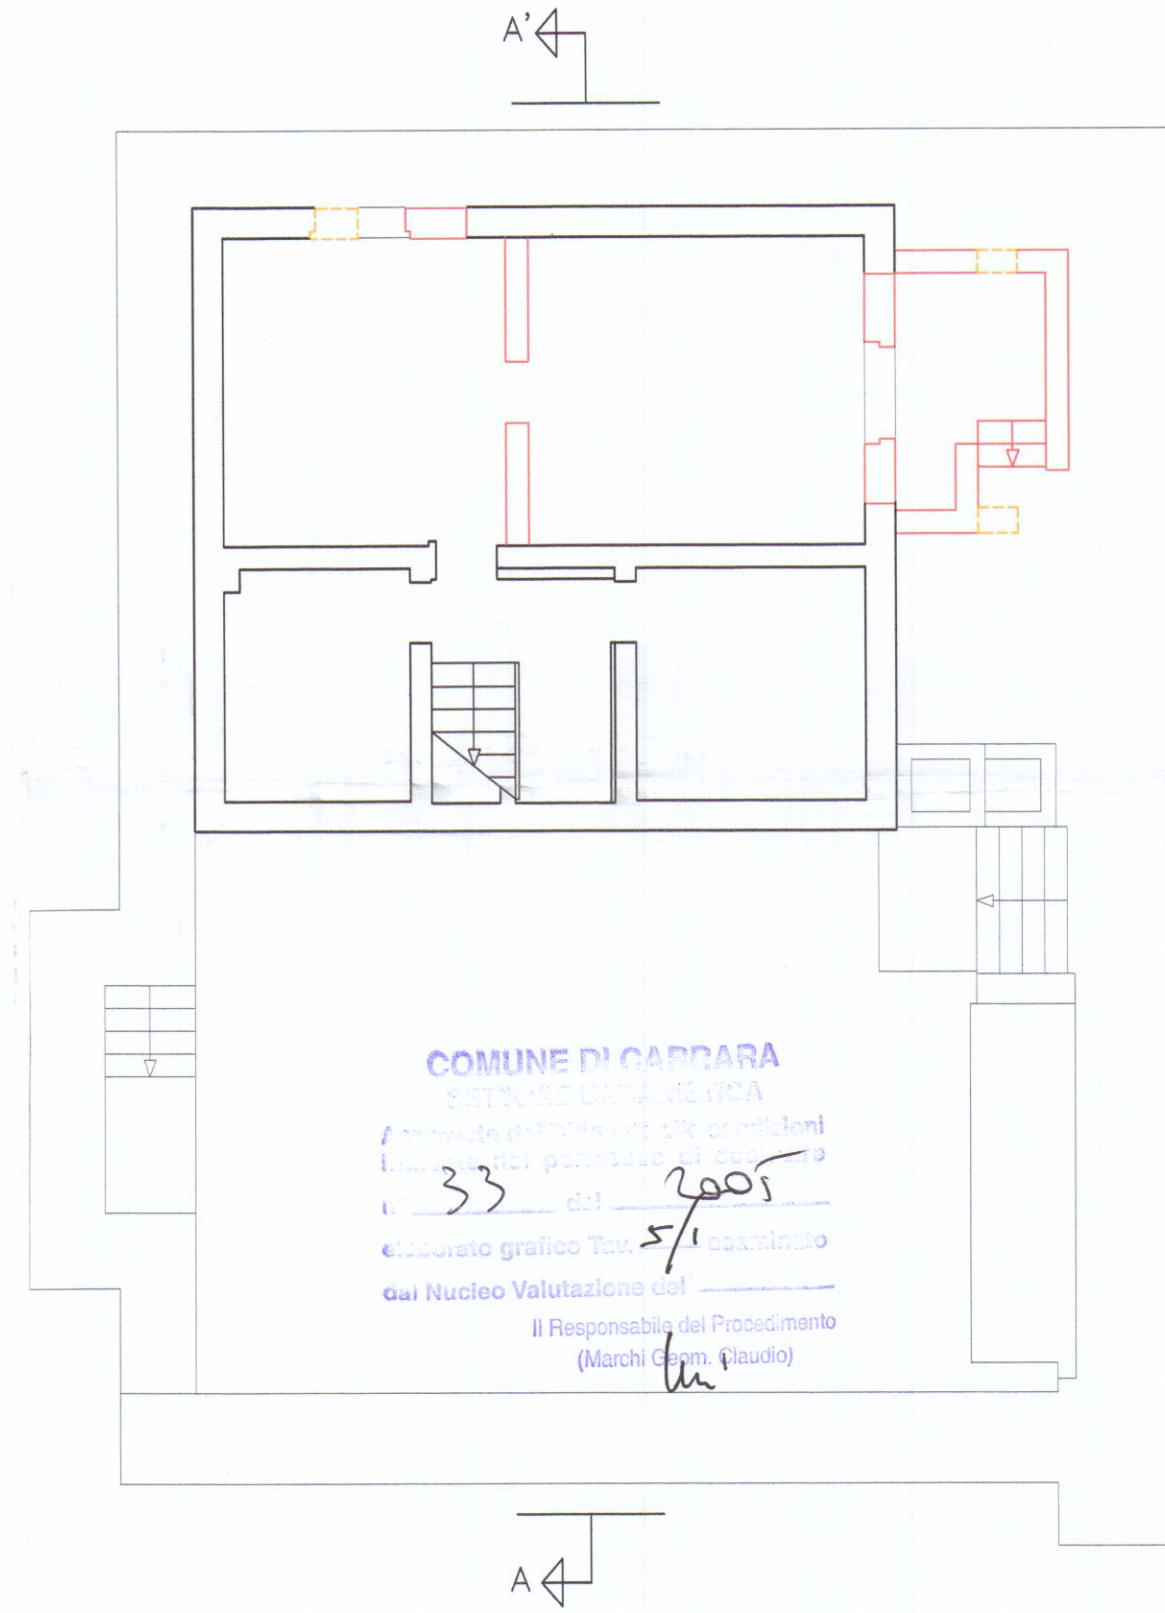


pianta piano interrato

APPROVATO

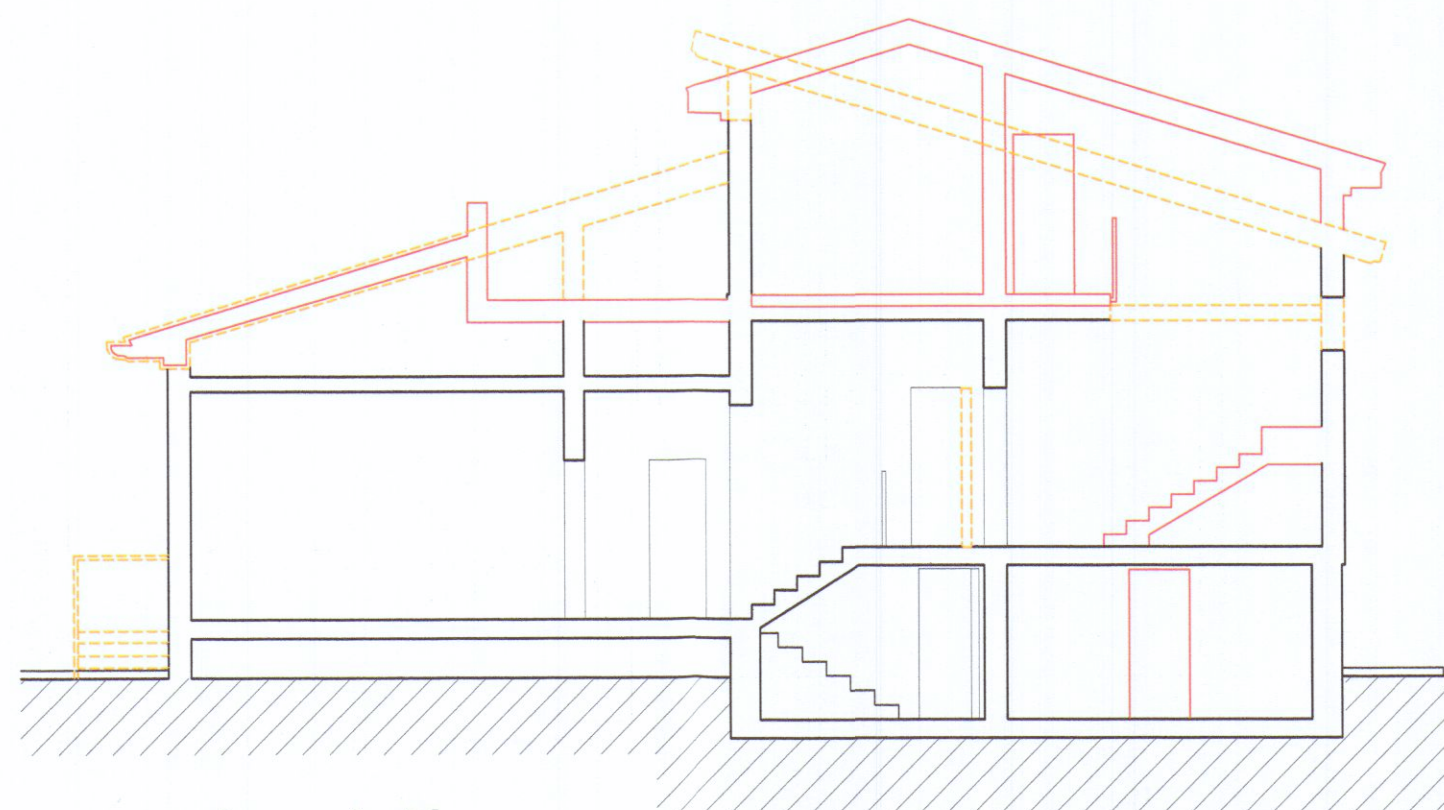

sezione A-A'

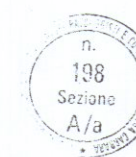

Architetto
BIANCHI
Gianna Maria

	STUDIO DI ARCHITETTURA E DESIGN Viale xx Settembre 73 – Tel/fax 0585/72648	TAVOLA 5
	DOTT. ARCH. GIANNA MARIA BIANCHI	
	COMUNE DI CARRARA	SCALA 1:100
Progetto di ristrutturazione edilizia con recupero del sottotetto Art. 9 comma b r3, di fabbricato unifamiliare sito in via Bonascola 16, Carrara		
OGGETTO	SOVRAPPOSTO– Piante, Sezione	DATA 23/02/05
COMMITTENTE	Bruschi Laura, Pecchia Riccardo	