




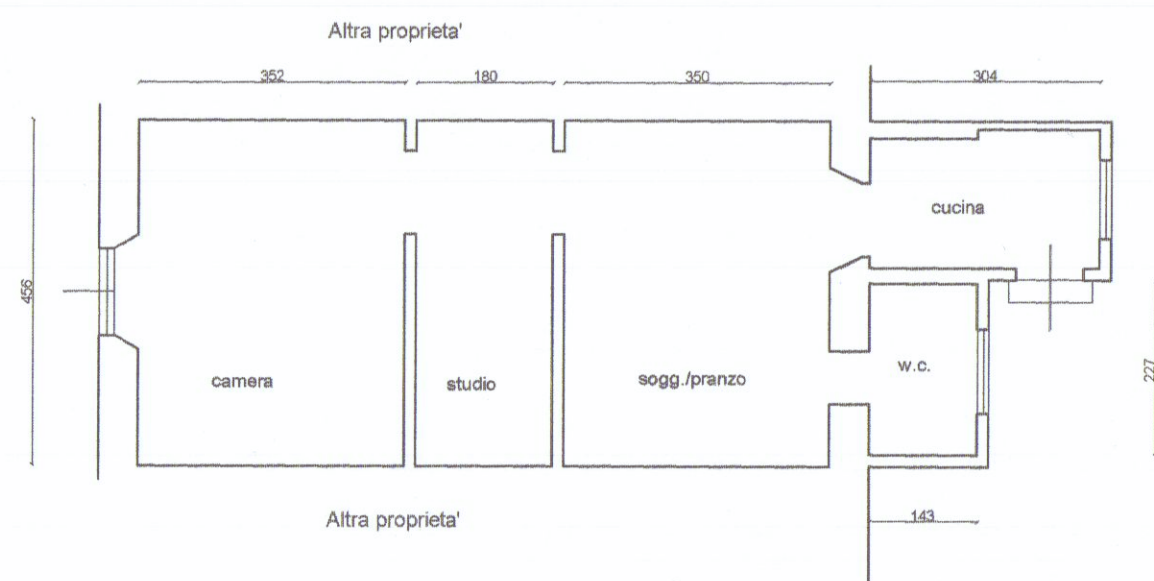


PIANTA PIANO TERRA ATTUALE

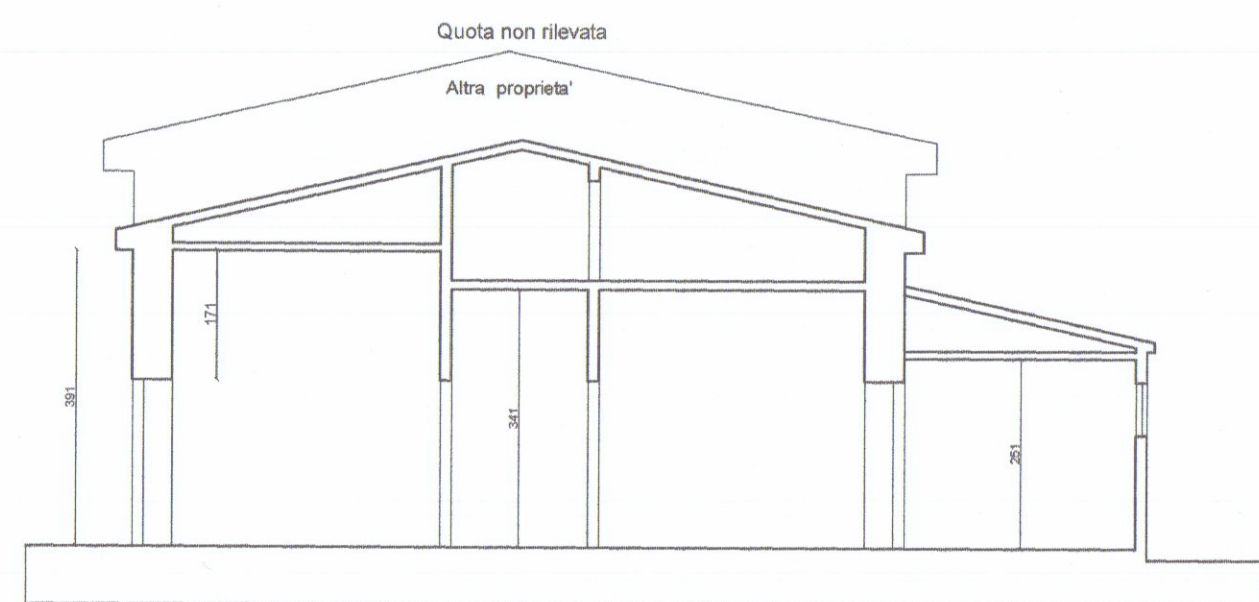


SEZIONE LONGITUDINALE ATTUALE

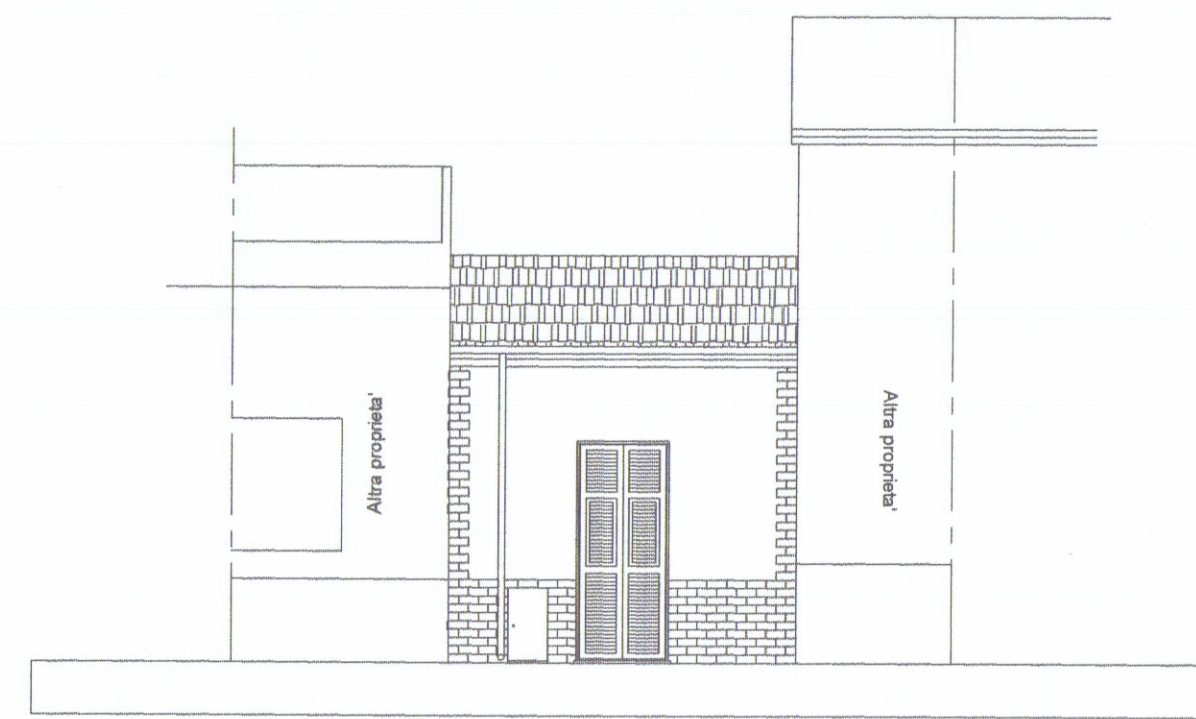


PROSPETTO SUD ATTUALE

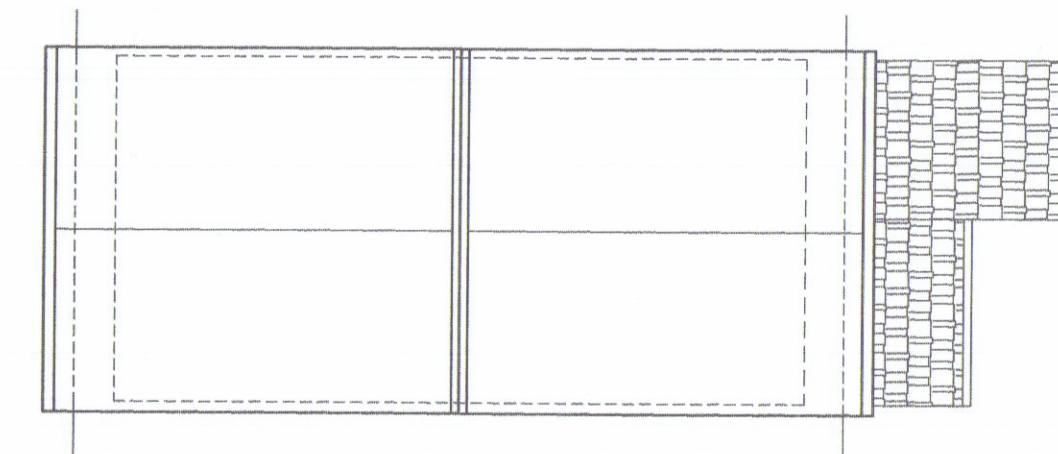


PIANTA COPERTURA ATTUALE

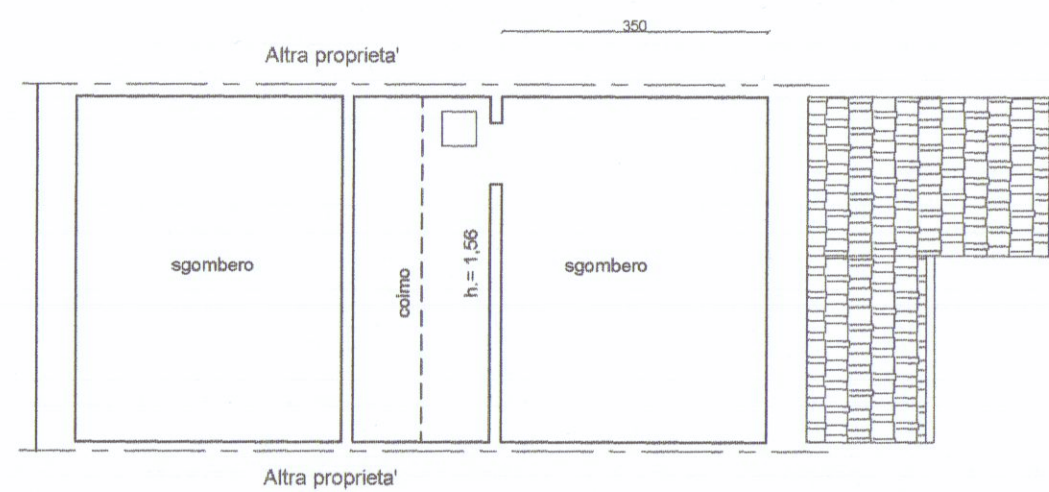

PIANTA PIANO SOTTOTETTO ATTUALE

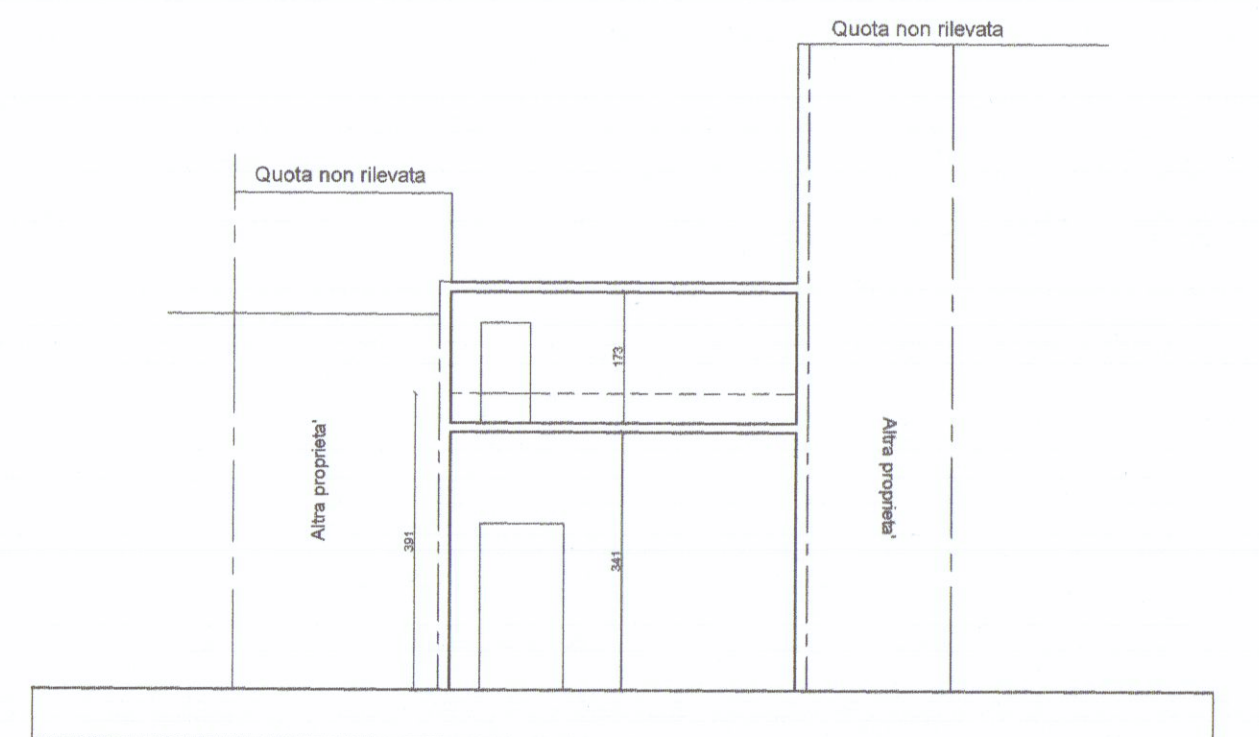

SEZIONE TRASVERSALE ATTUALE

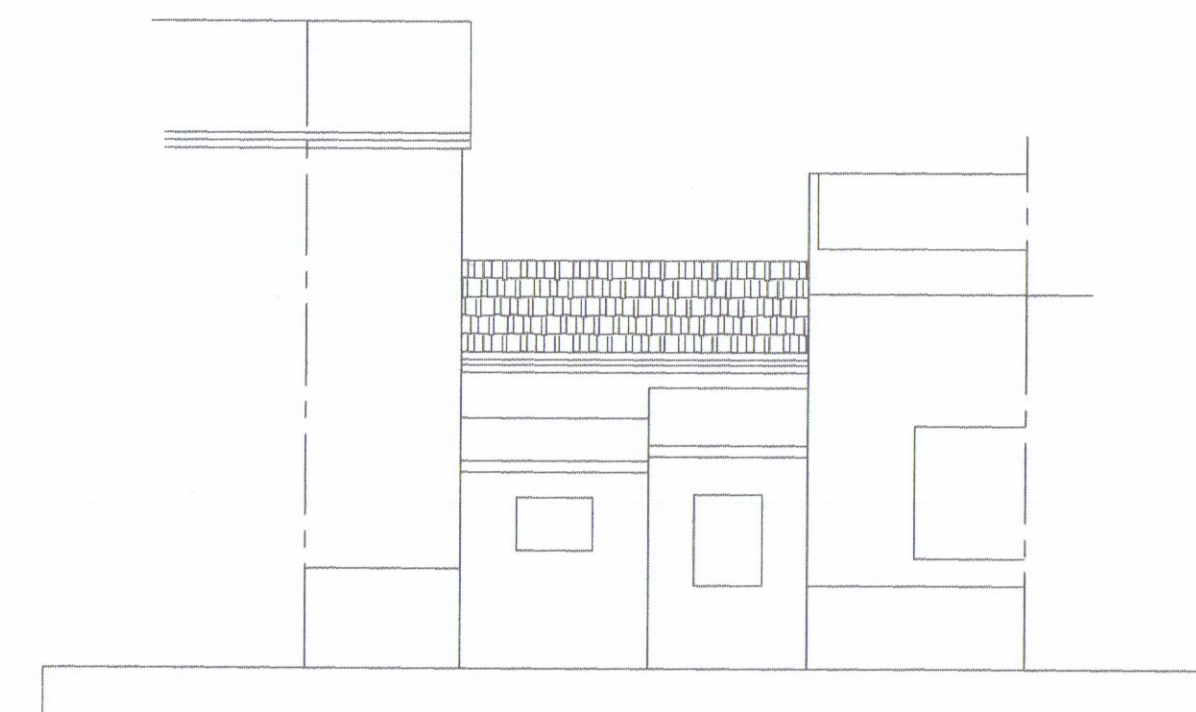

PROSPETTO NORD ATTUALE




STRALCIO PLANIMETRICO FOGLIO 104 MAPP. 503


SCALA 1: 1000



AEROFOTO

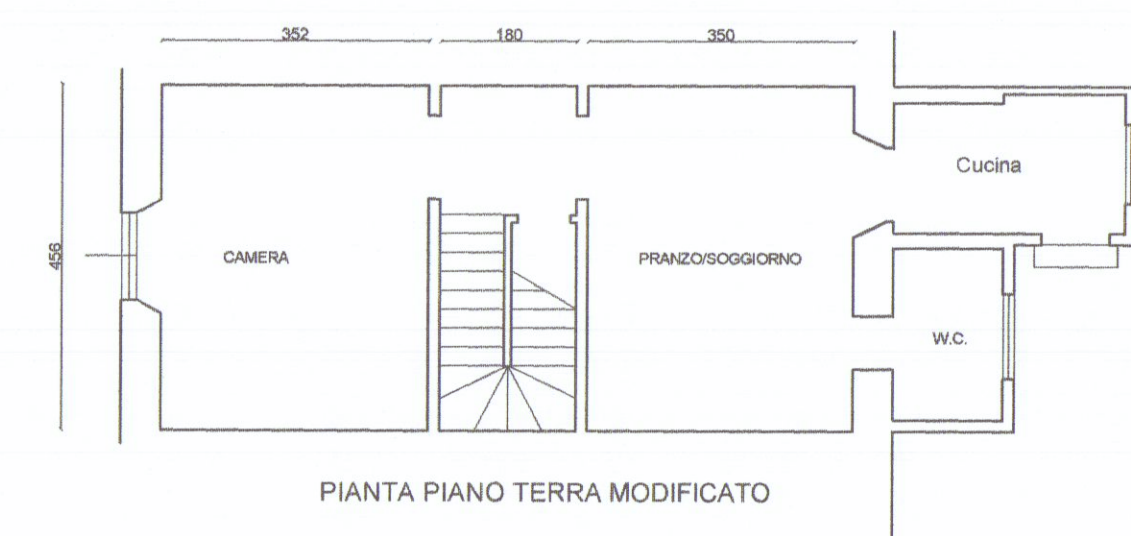


PIANTA PIANO TERRA MODIFICATO

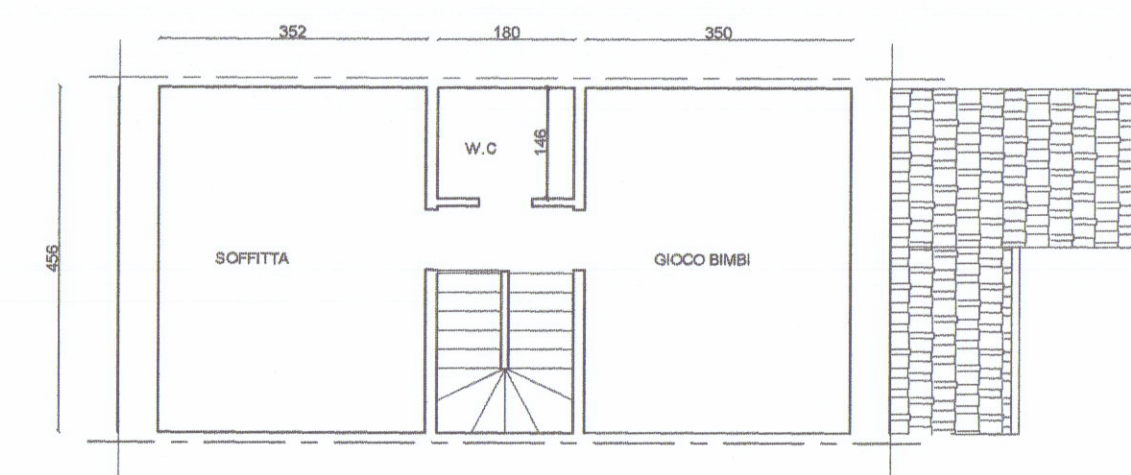


PIANTA PIANO PRIMO MODIFICATO



SEZIONE TRASVERSALE MODIFICATA

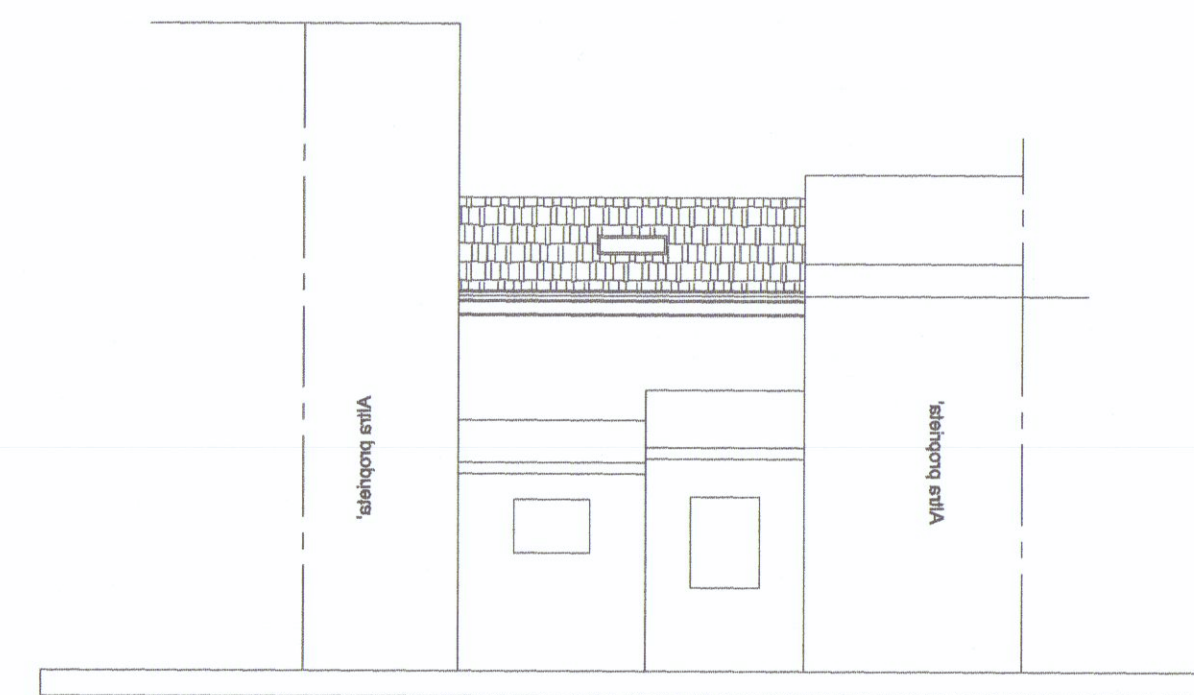


PROSPETTO NORD MODIFICATO

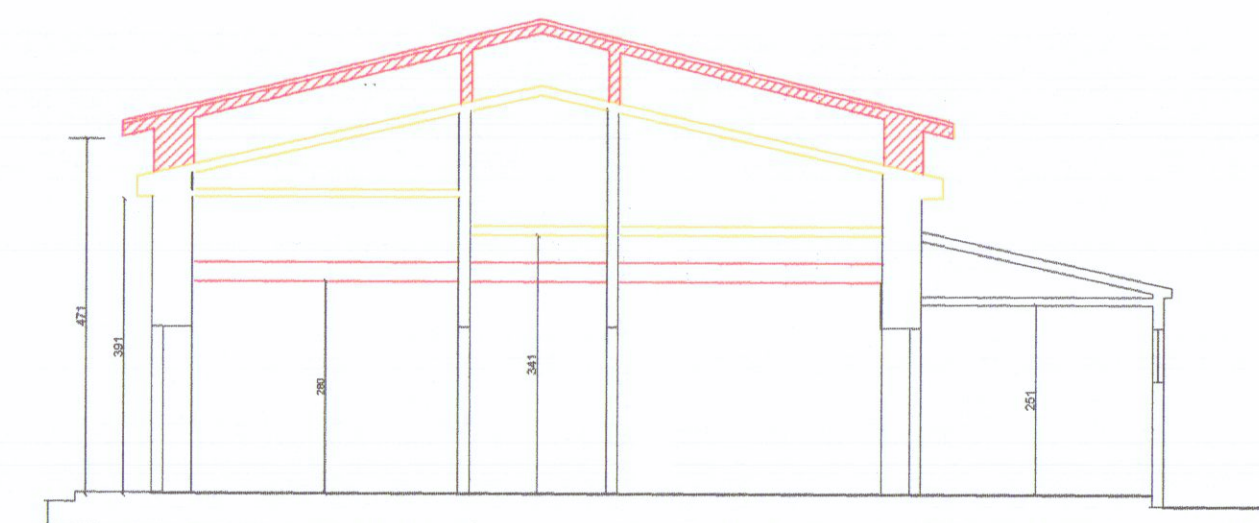

STATO SOVRAPPOSTO



PROSPETTO SUD MODIFICATO

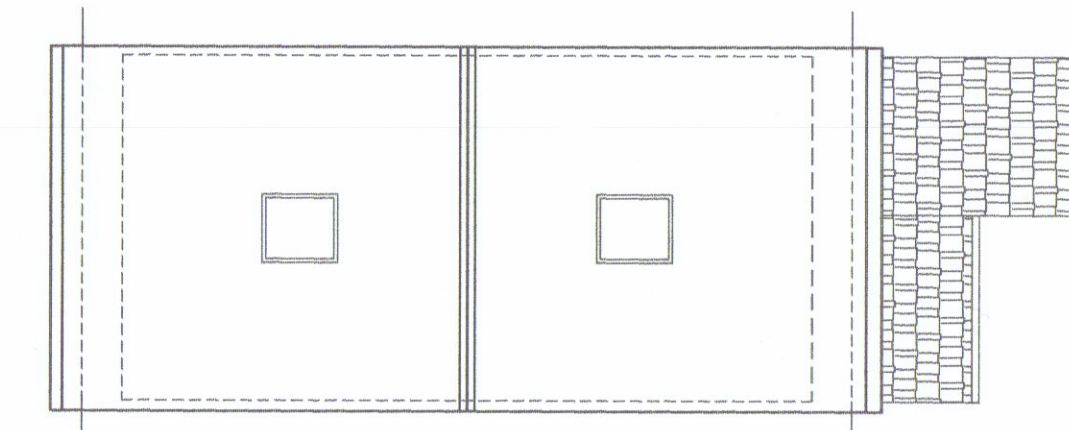

PIANTA COPERTURA MODIFICATA

STUDIO TECNICO Geom. CIPOLLINI MICHELE via dei mille, 85 - Marina di Carrara			
TAV. N.	OGGETTO: RISTRUTTURAZIONE DI UN FABBRICATO PER CIVILE ABITAZIONE.		
	PROPRIETA': SACCA' CARMELO		
	Via Cairoli Marina di Carrara Fg.104 Mapp. 583		
DATA:	RAPP.:	DISEGNO:	ATTUALE - PROGETTO