



pianta piano terreno

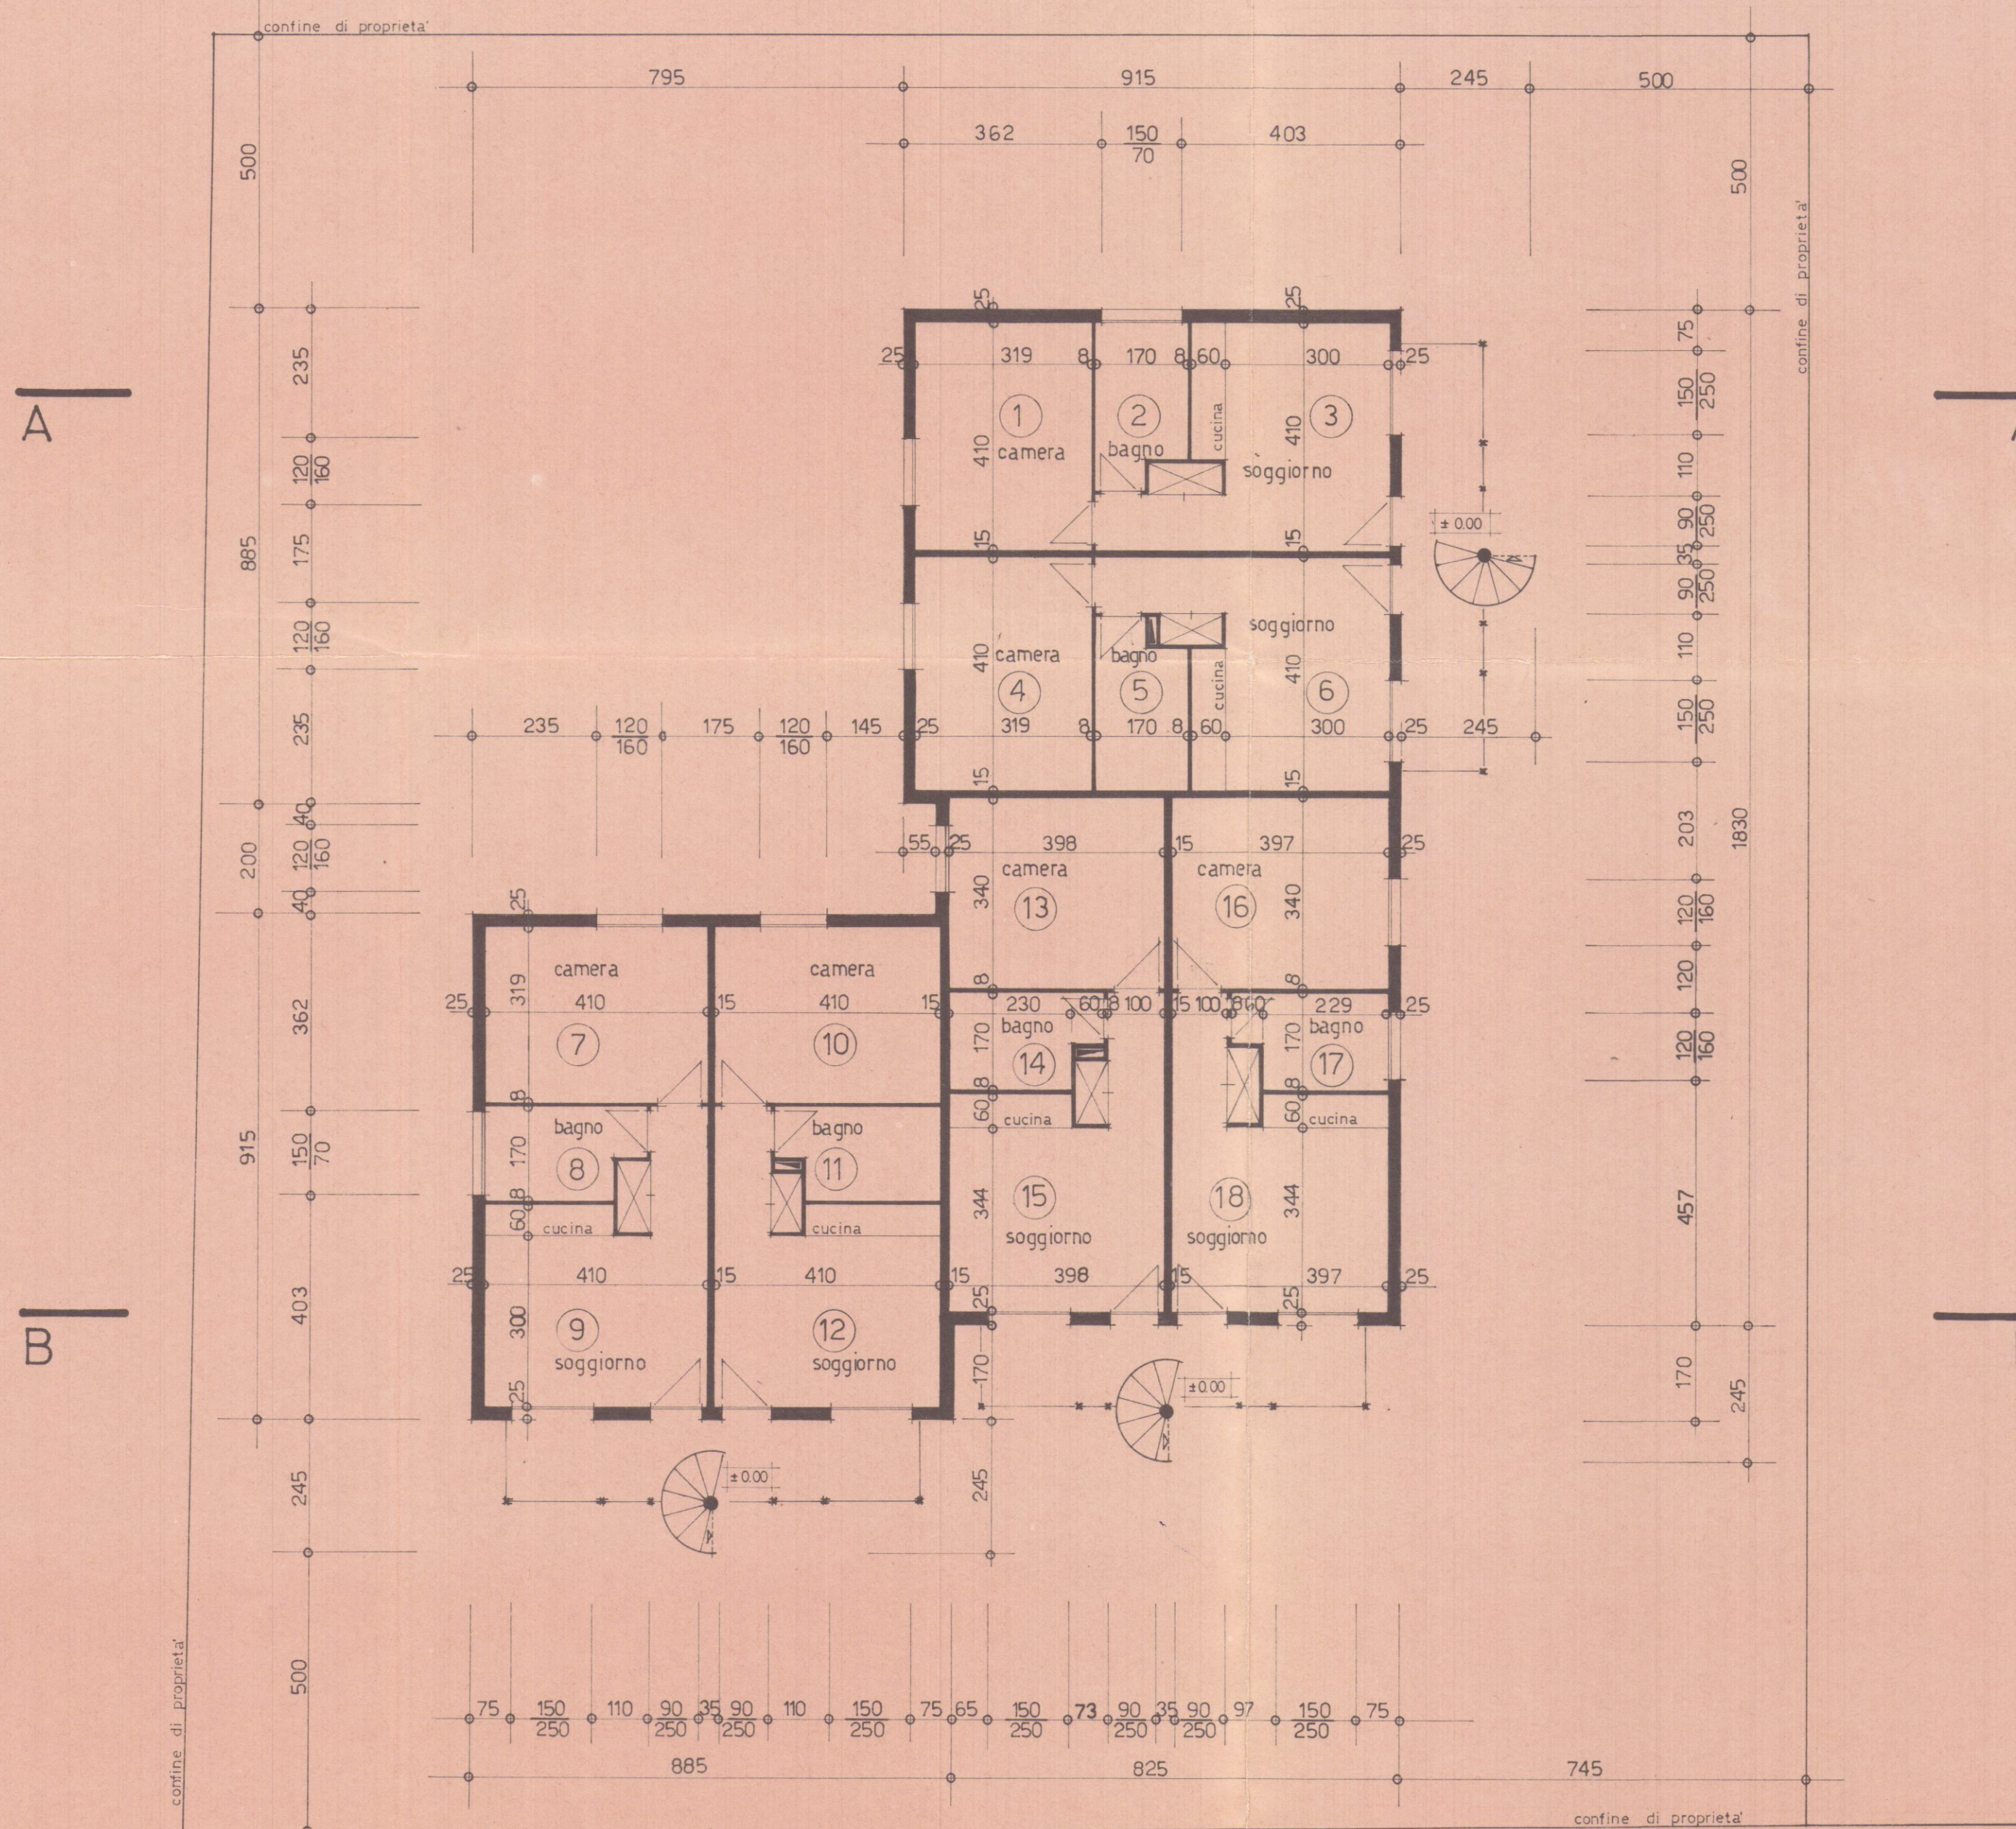

via tresana

pianta primo piano

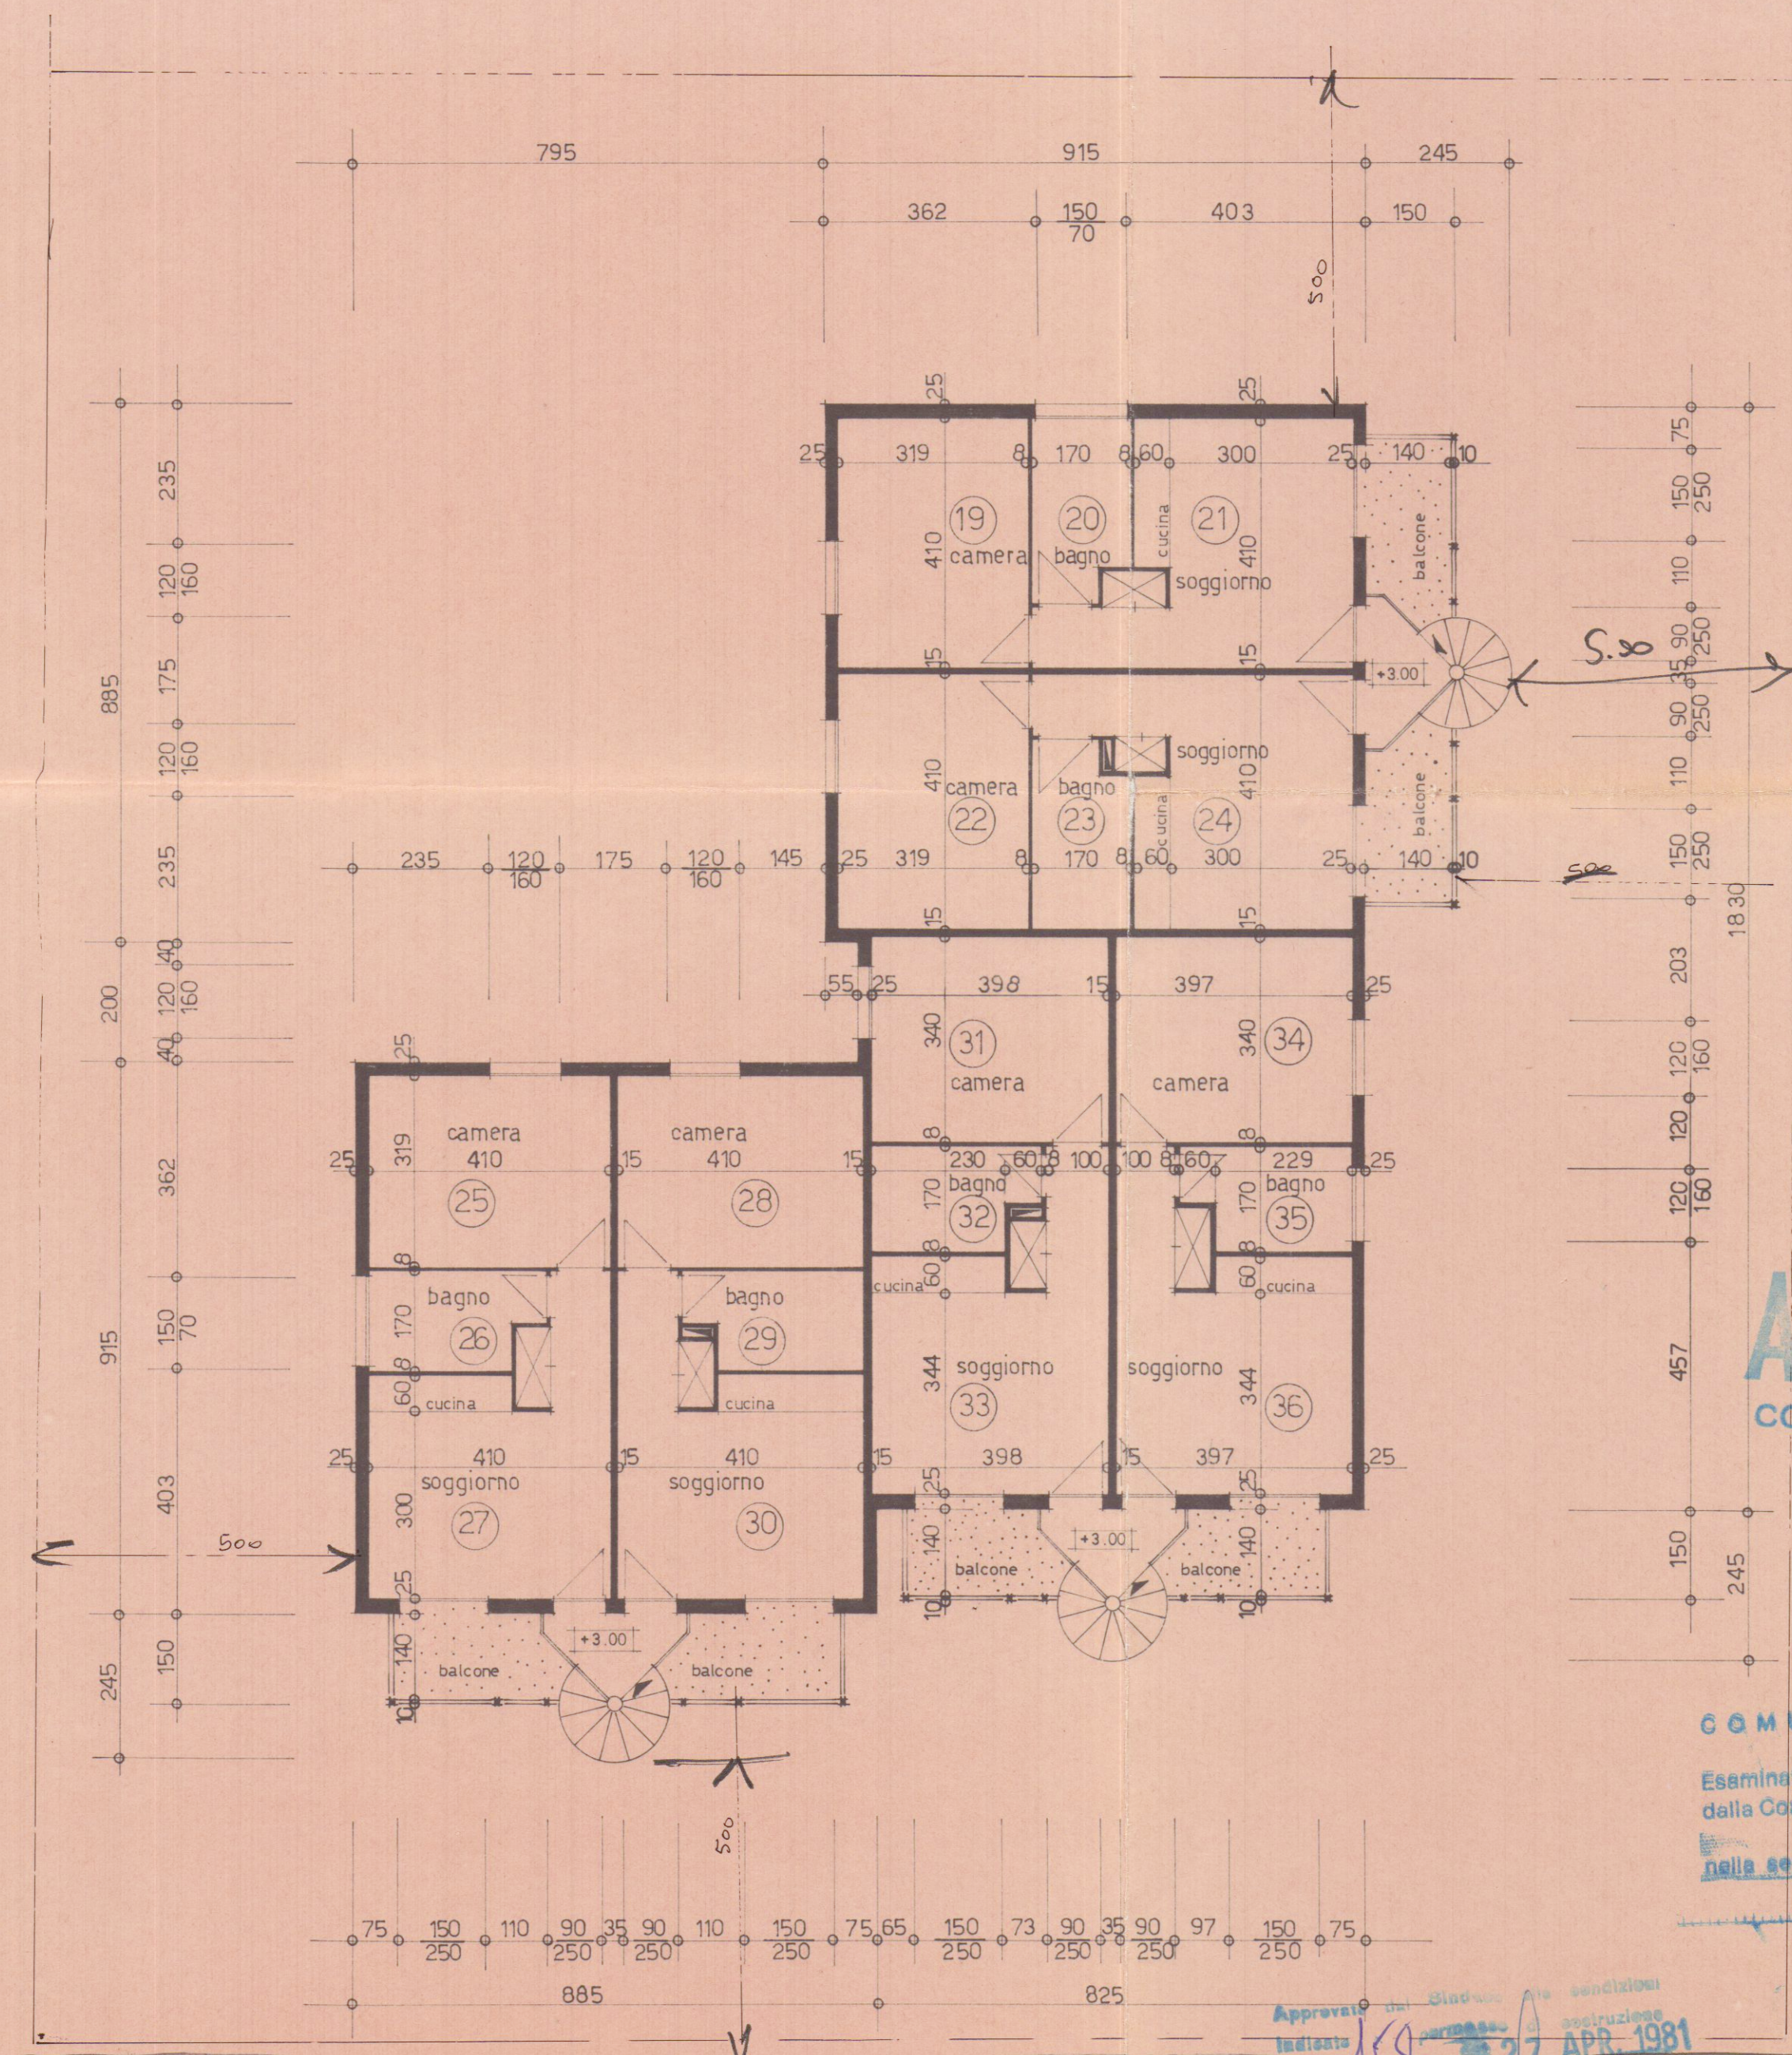

VIA TRESANA

TUTTI I SERVIZI INTERNI SONO DOTATI DI IMPIANTO DI VENTILAZIONE FORZATA

COMMISSIONE INTERCOMUNALE BENI AMBIENTALI n. 2
riunione n. 28 d. 4 NOV. 1980
parere favorevole
Il Presidente

APPROVATO
CONTROLLATO 27 APR. 1981
IL SINDACO

COMUNE DI CARRARA
Ufficio Urbanistica
Esaminato con esito favorevole
dalla Commissione Edilizia Comunale
nella seduta n. 24 del 1 AGO. 1980
IL SINDACO

Approvato dal Sindaco
Indirizzo
n. 458
27 APR. 1981
L'ING. CAPO



Jac DI VA
Rizzi Maria



17 GIU. 1980

propr. DI VA S.p.A. - mapp. no. 361 e 362 a Marina di Carrara

piante

scala 1:100

tav. 6

25-6-1980