

FABBRICATO DI CIVILE ABITAZIONE
DA ERIGERSI IN VIA CARRIONA
CARRARA

PROPRIETA': RESIDENZA LE ROSE S.r.l.
PROGETTISTA: DOTT. ARCH. DANI ATTILIO
DOTT. ARCH. GRILLOTTI VIVIANA

PIANTA PIANO SECONDO - P. SOTTOTETTO - P. COPERTURA
PIANTA FOGNATURE - PARTICOLARI DELLE RECINZIONI

SCALA 1:100 e 1:200

TAV.


3




Architetto
DANI
Attilio




AZIENDA USL N. 1 DI MASSA E CARRARA
U.O. SERVIZIO PUBBLICA
Al servizio art. 225 del T.U. L. 8.8.8
si esprime PARERE FAVOREVOLE
11 AGO. 2005
per l'approvazione del presente
progetto.
Il Funzionario Medico

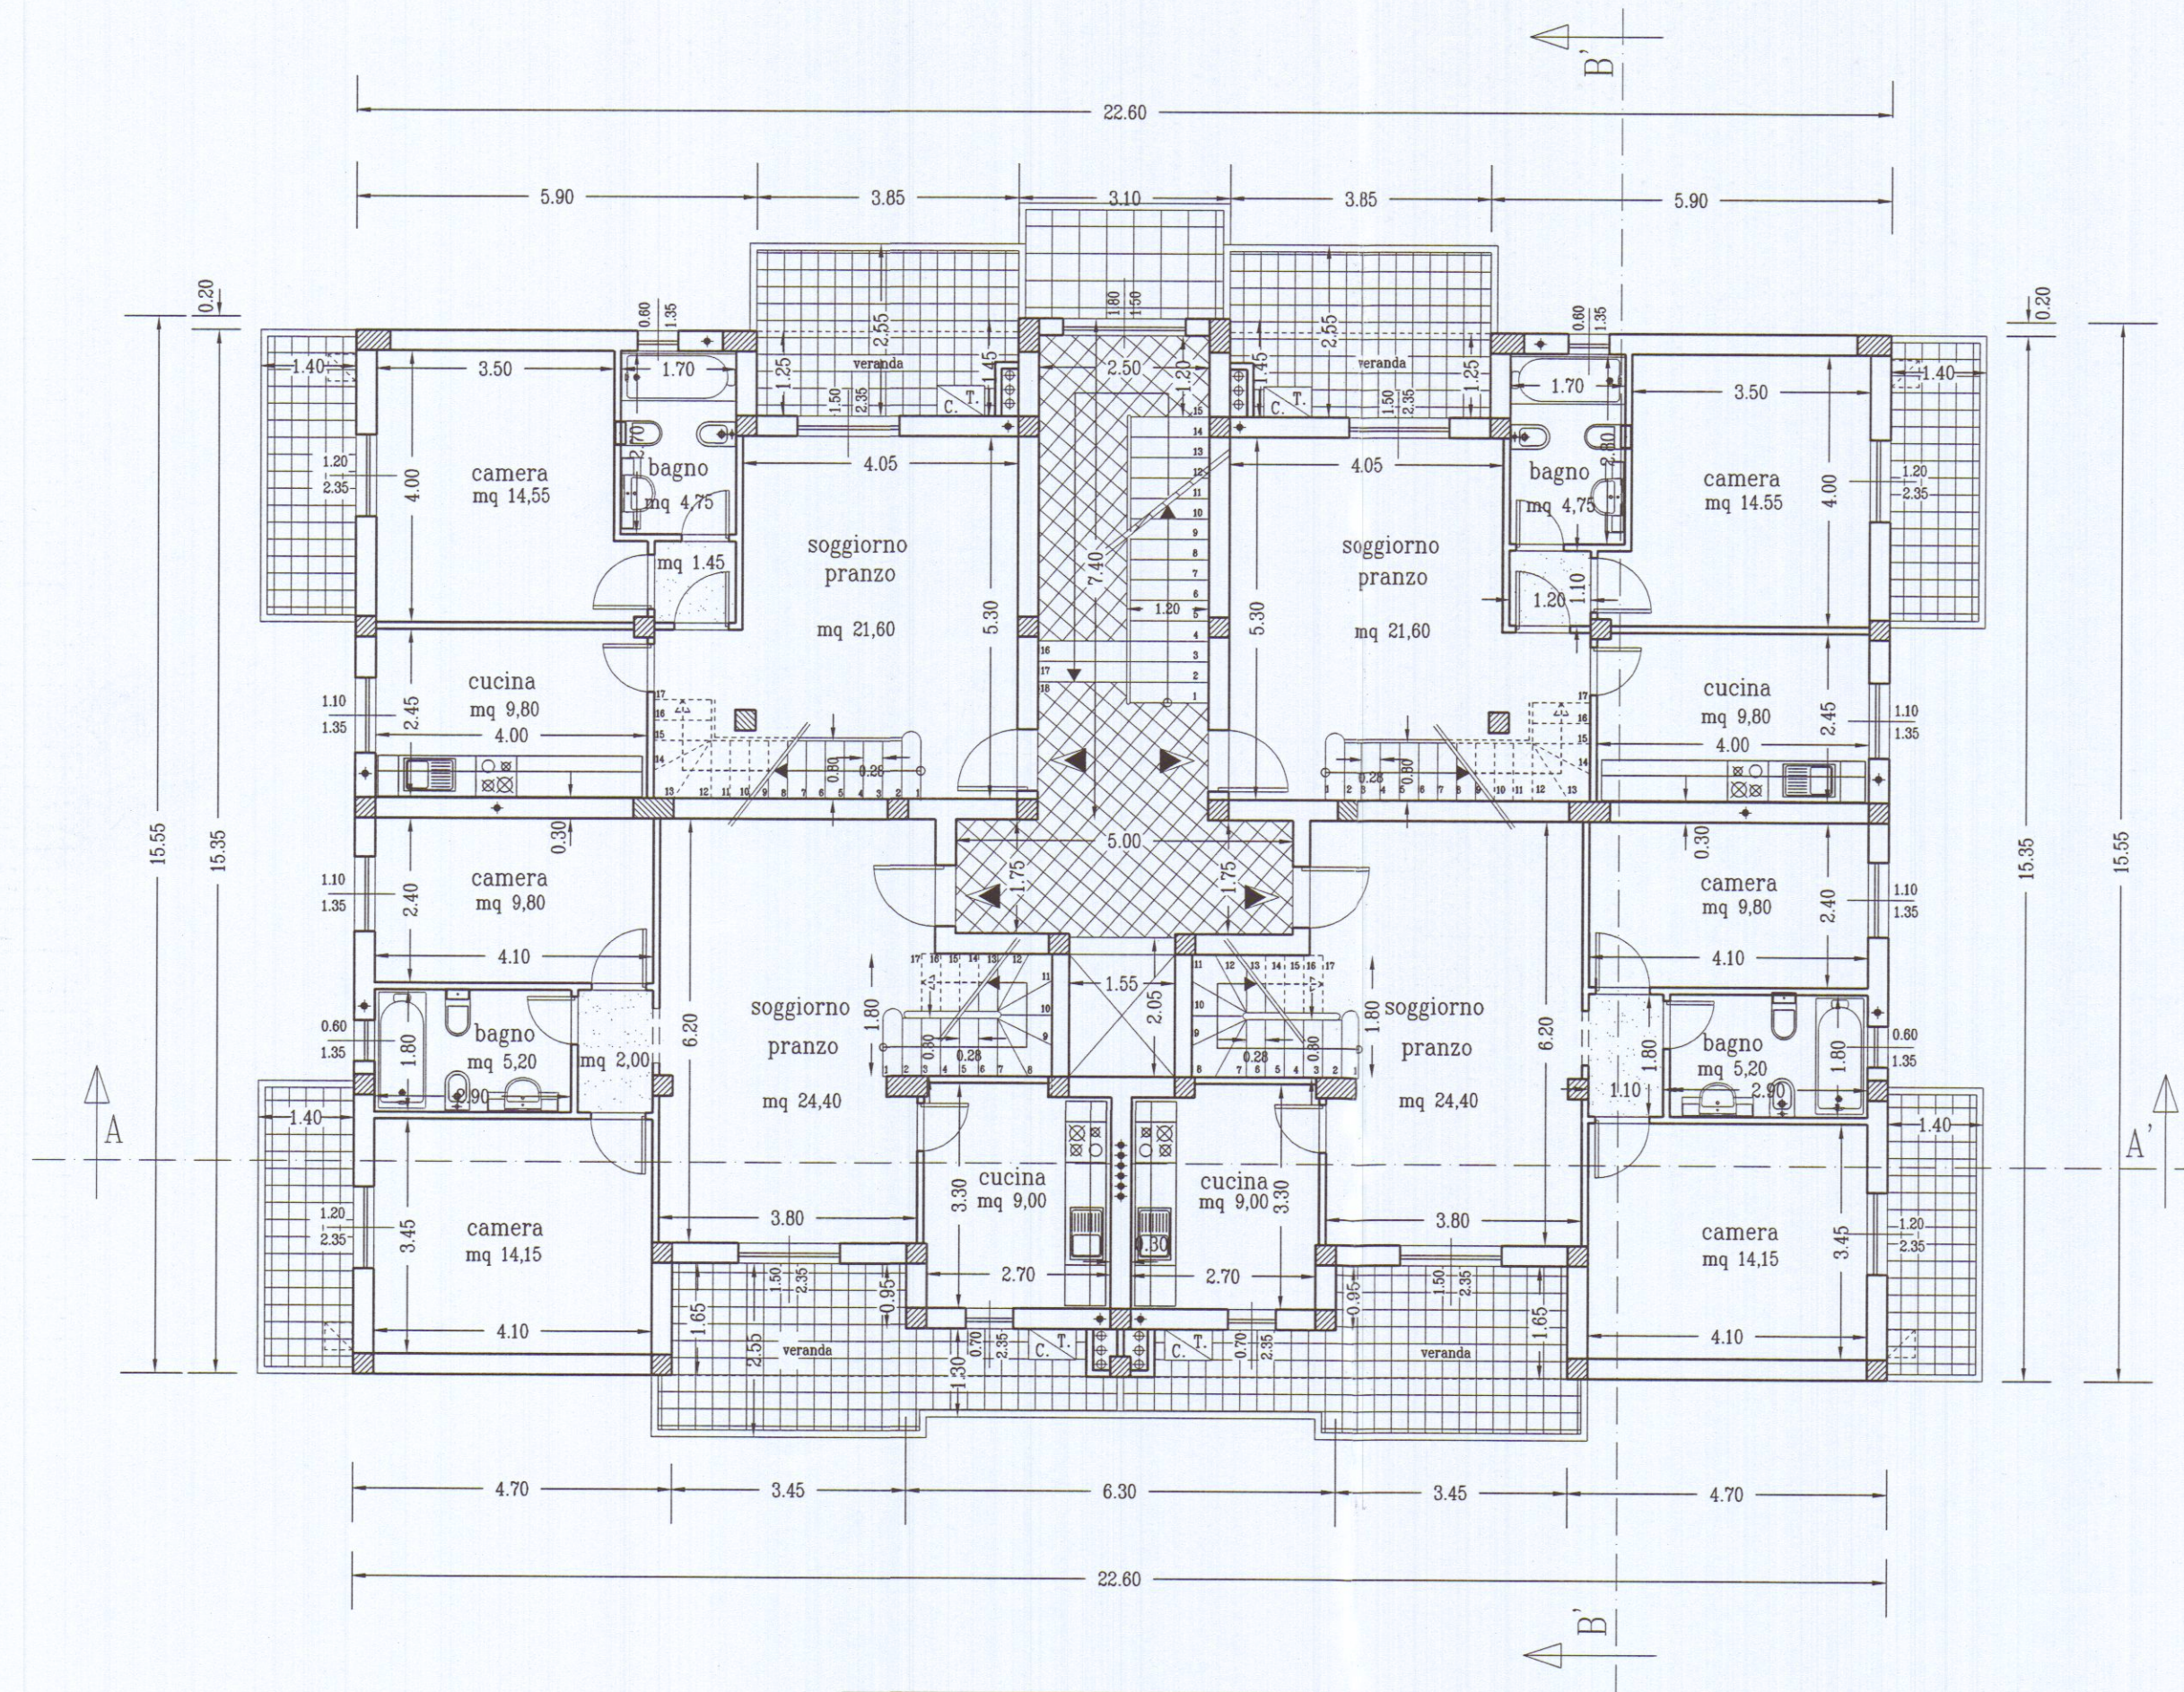


PIANTA PIANO SECONDO

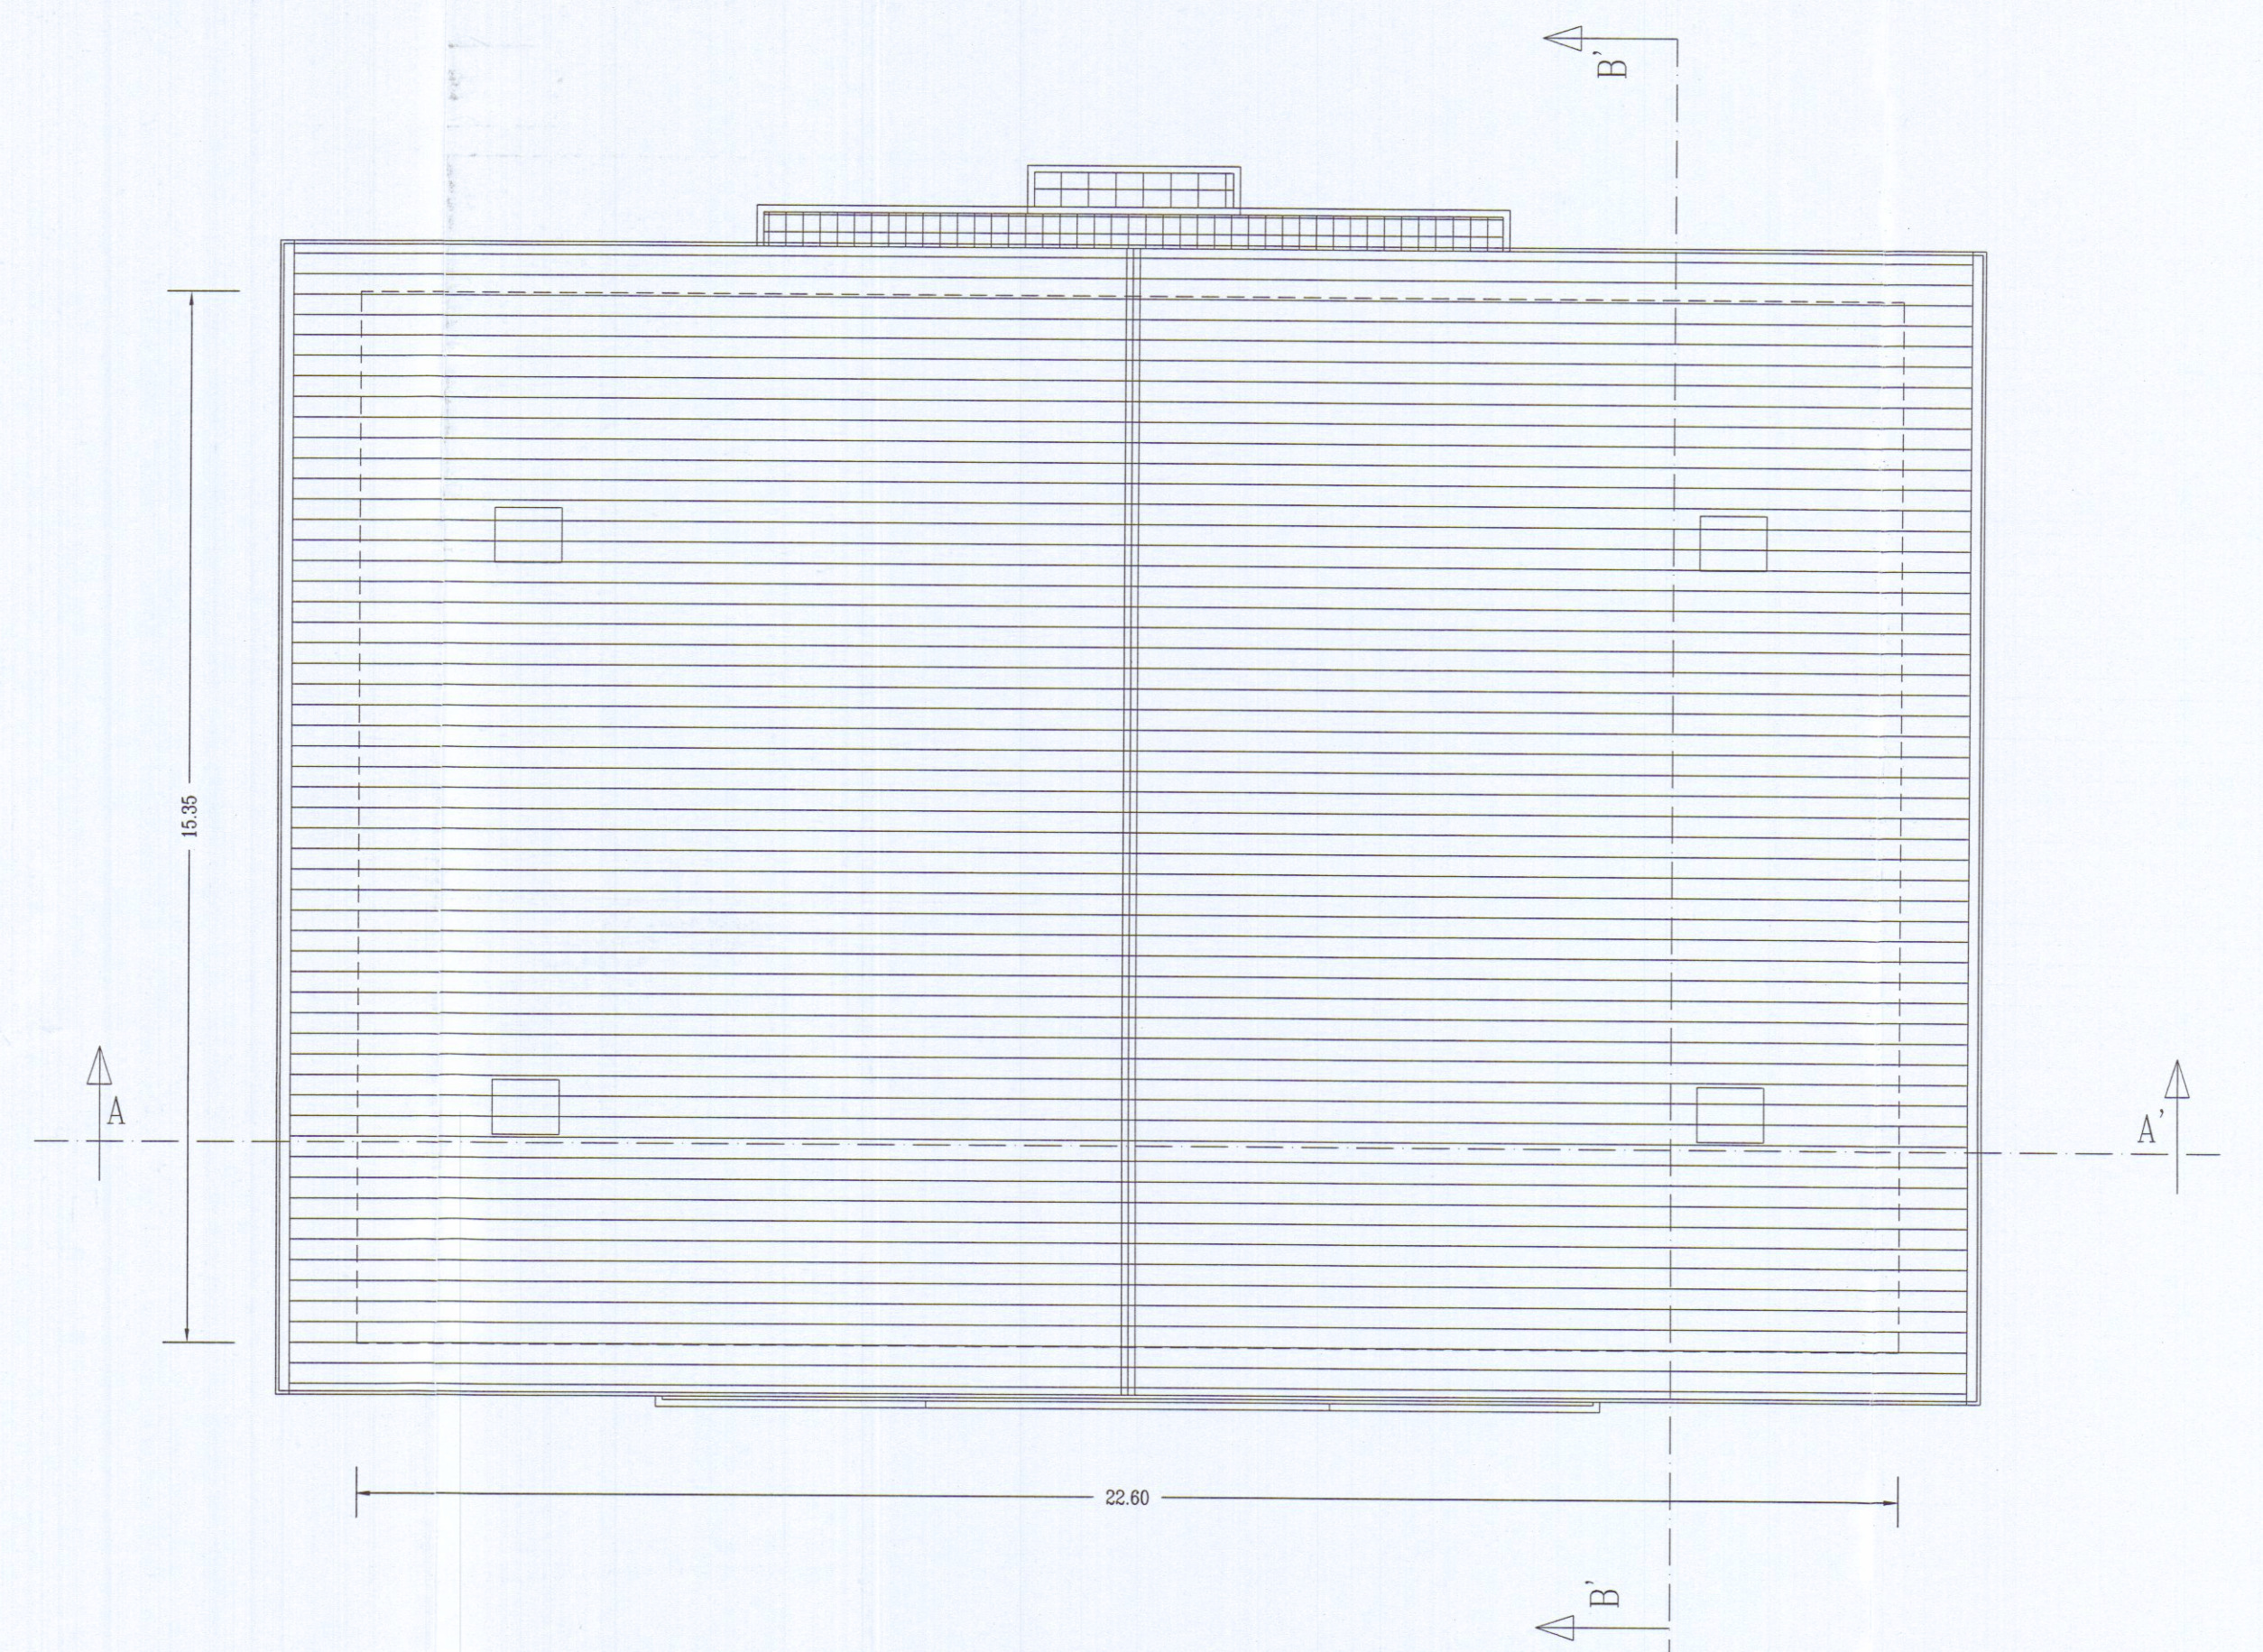

PIANTA COPERTURA

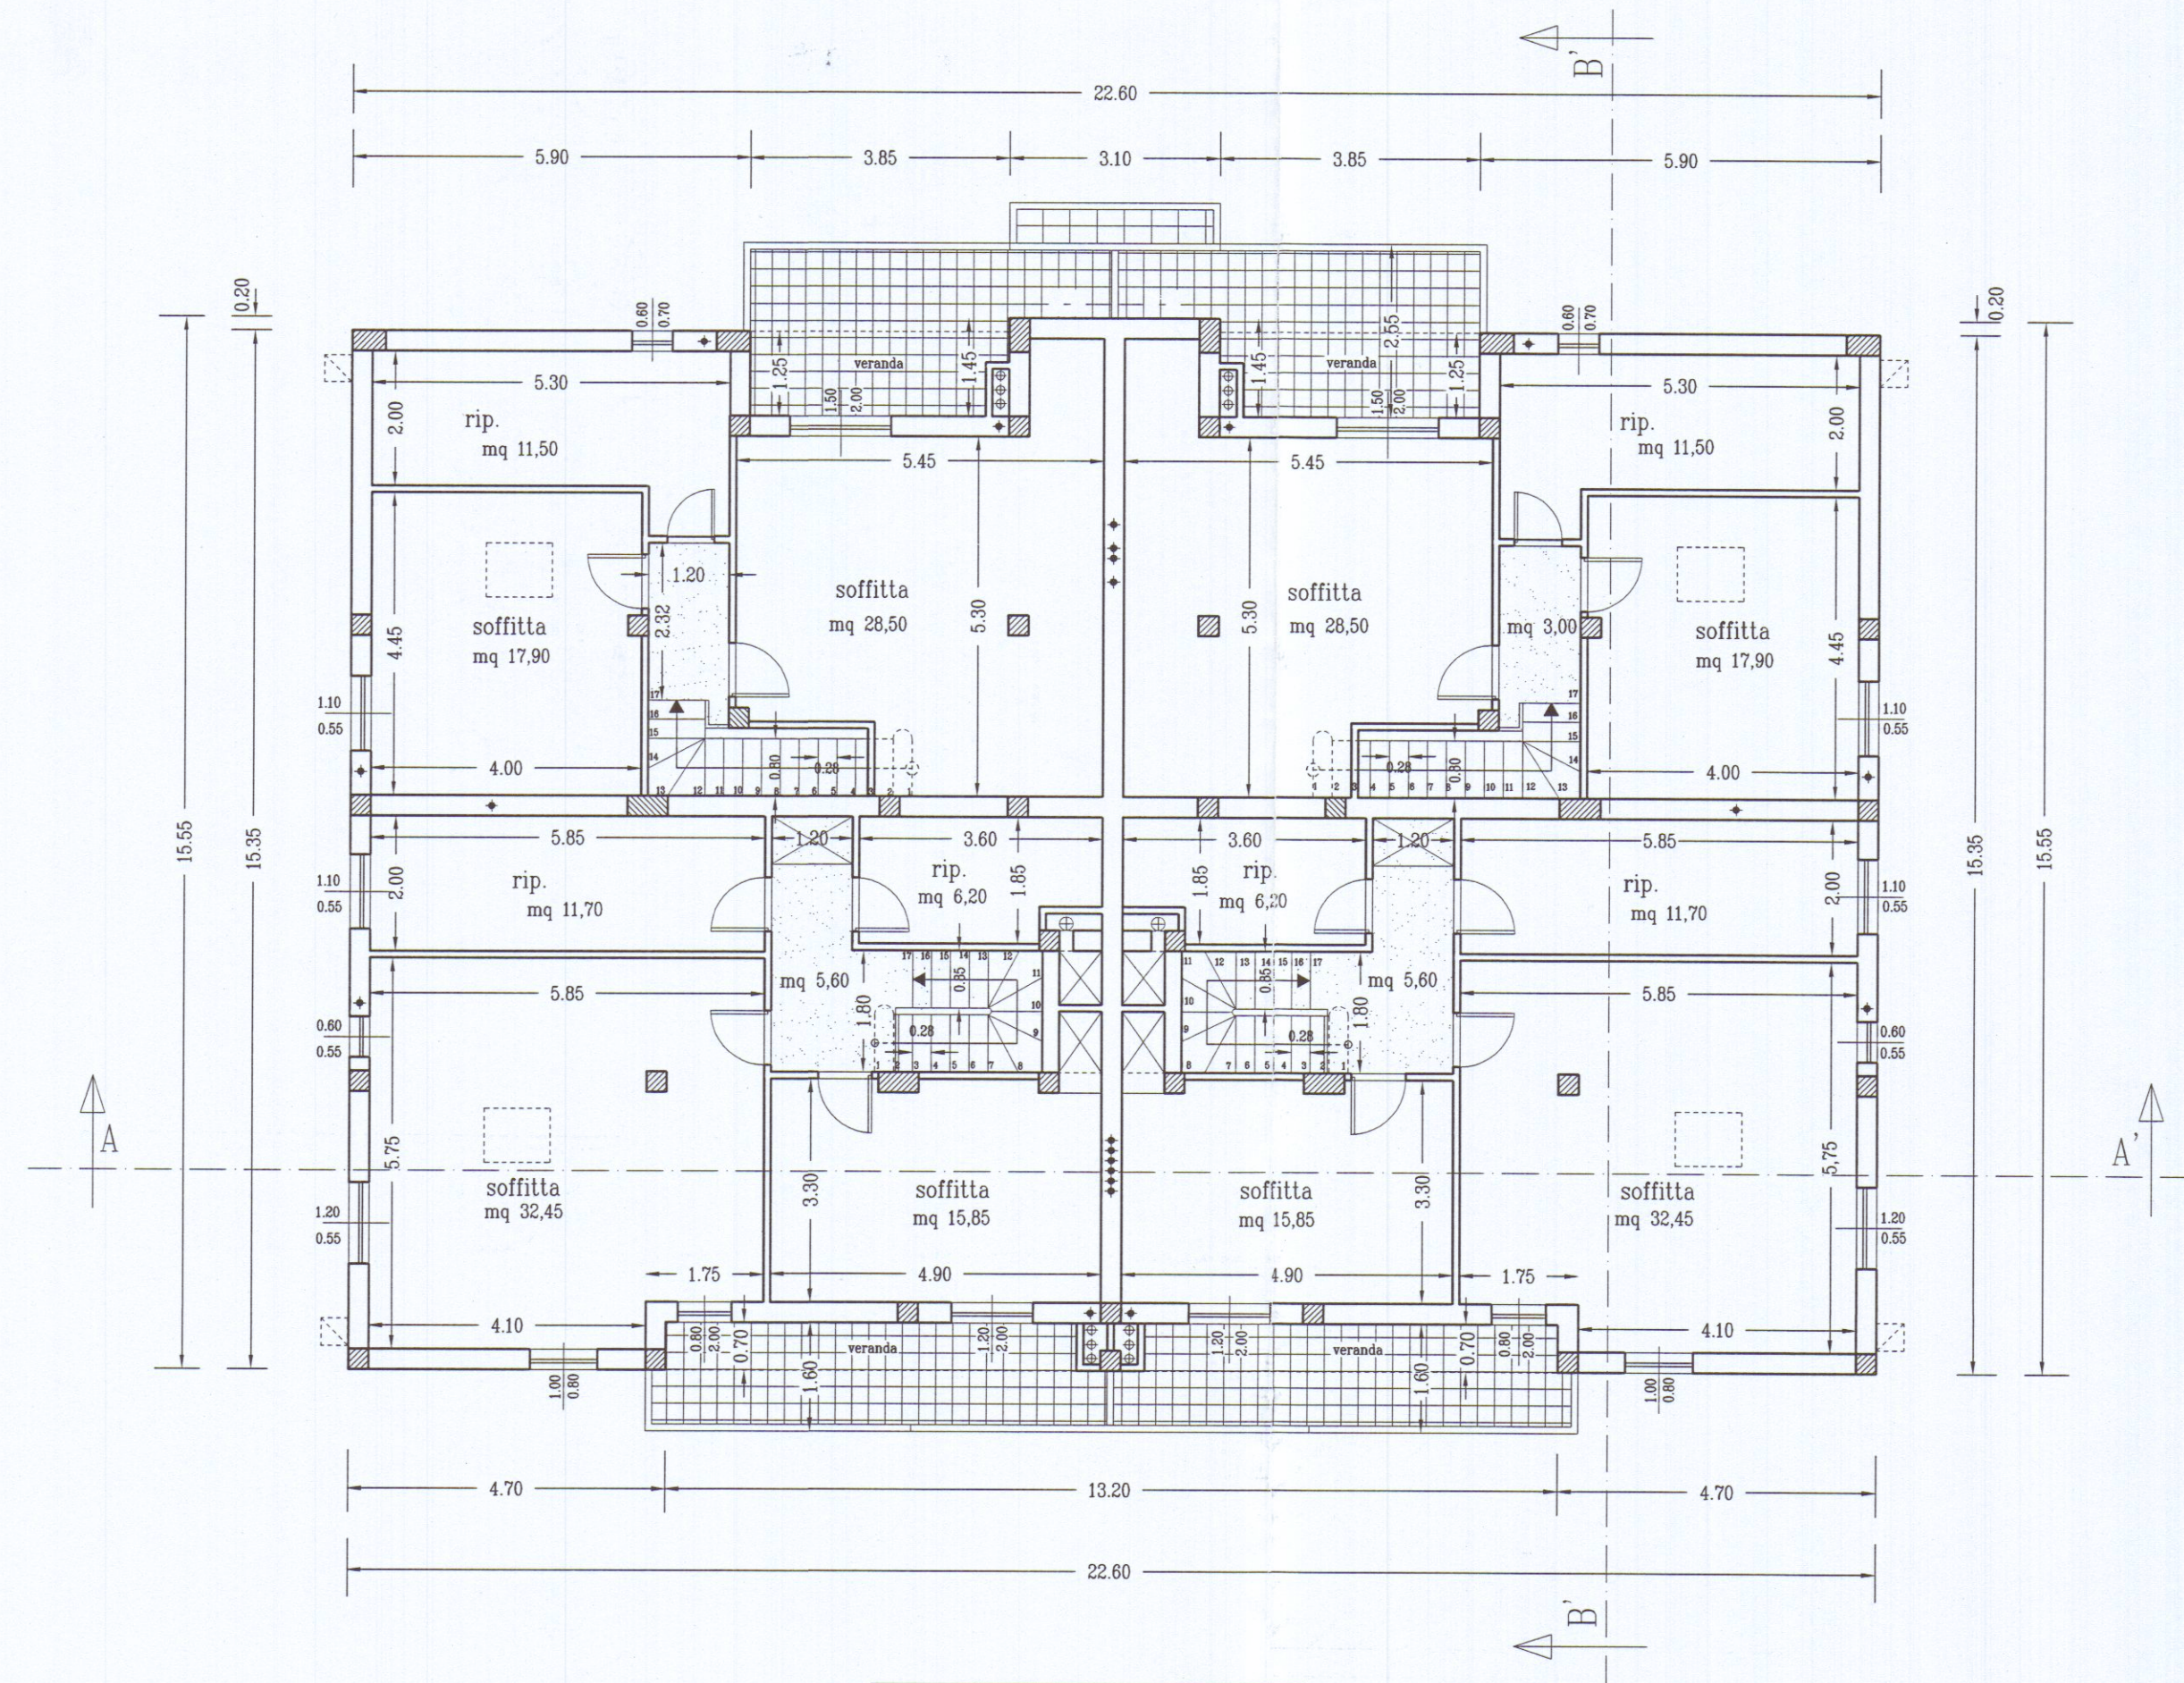

PIANTA SOTTOTETTO

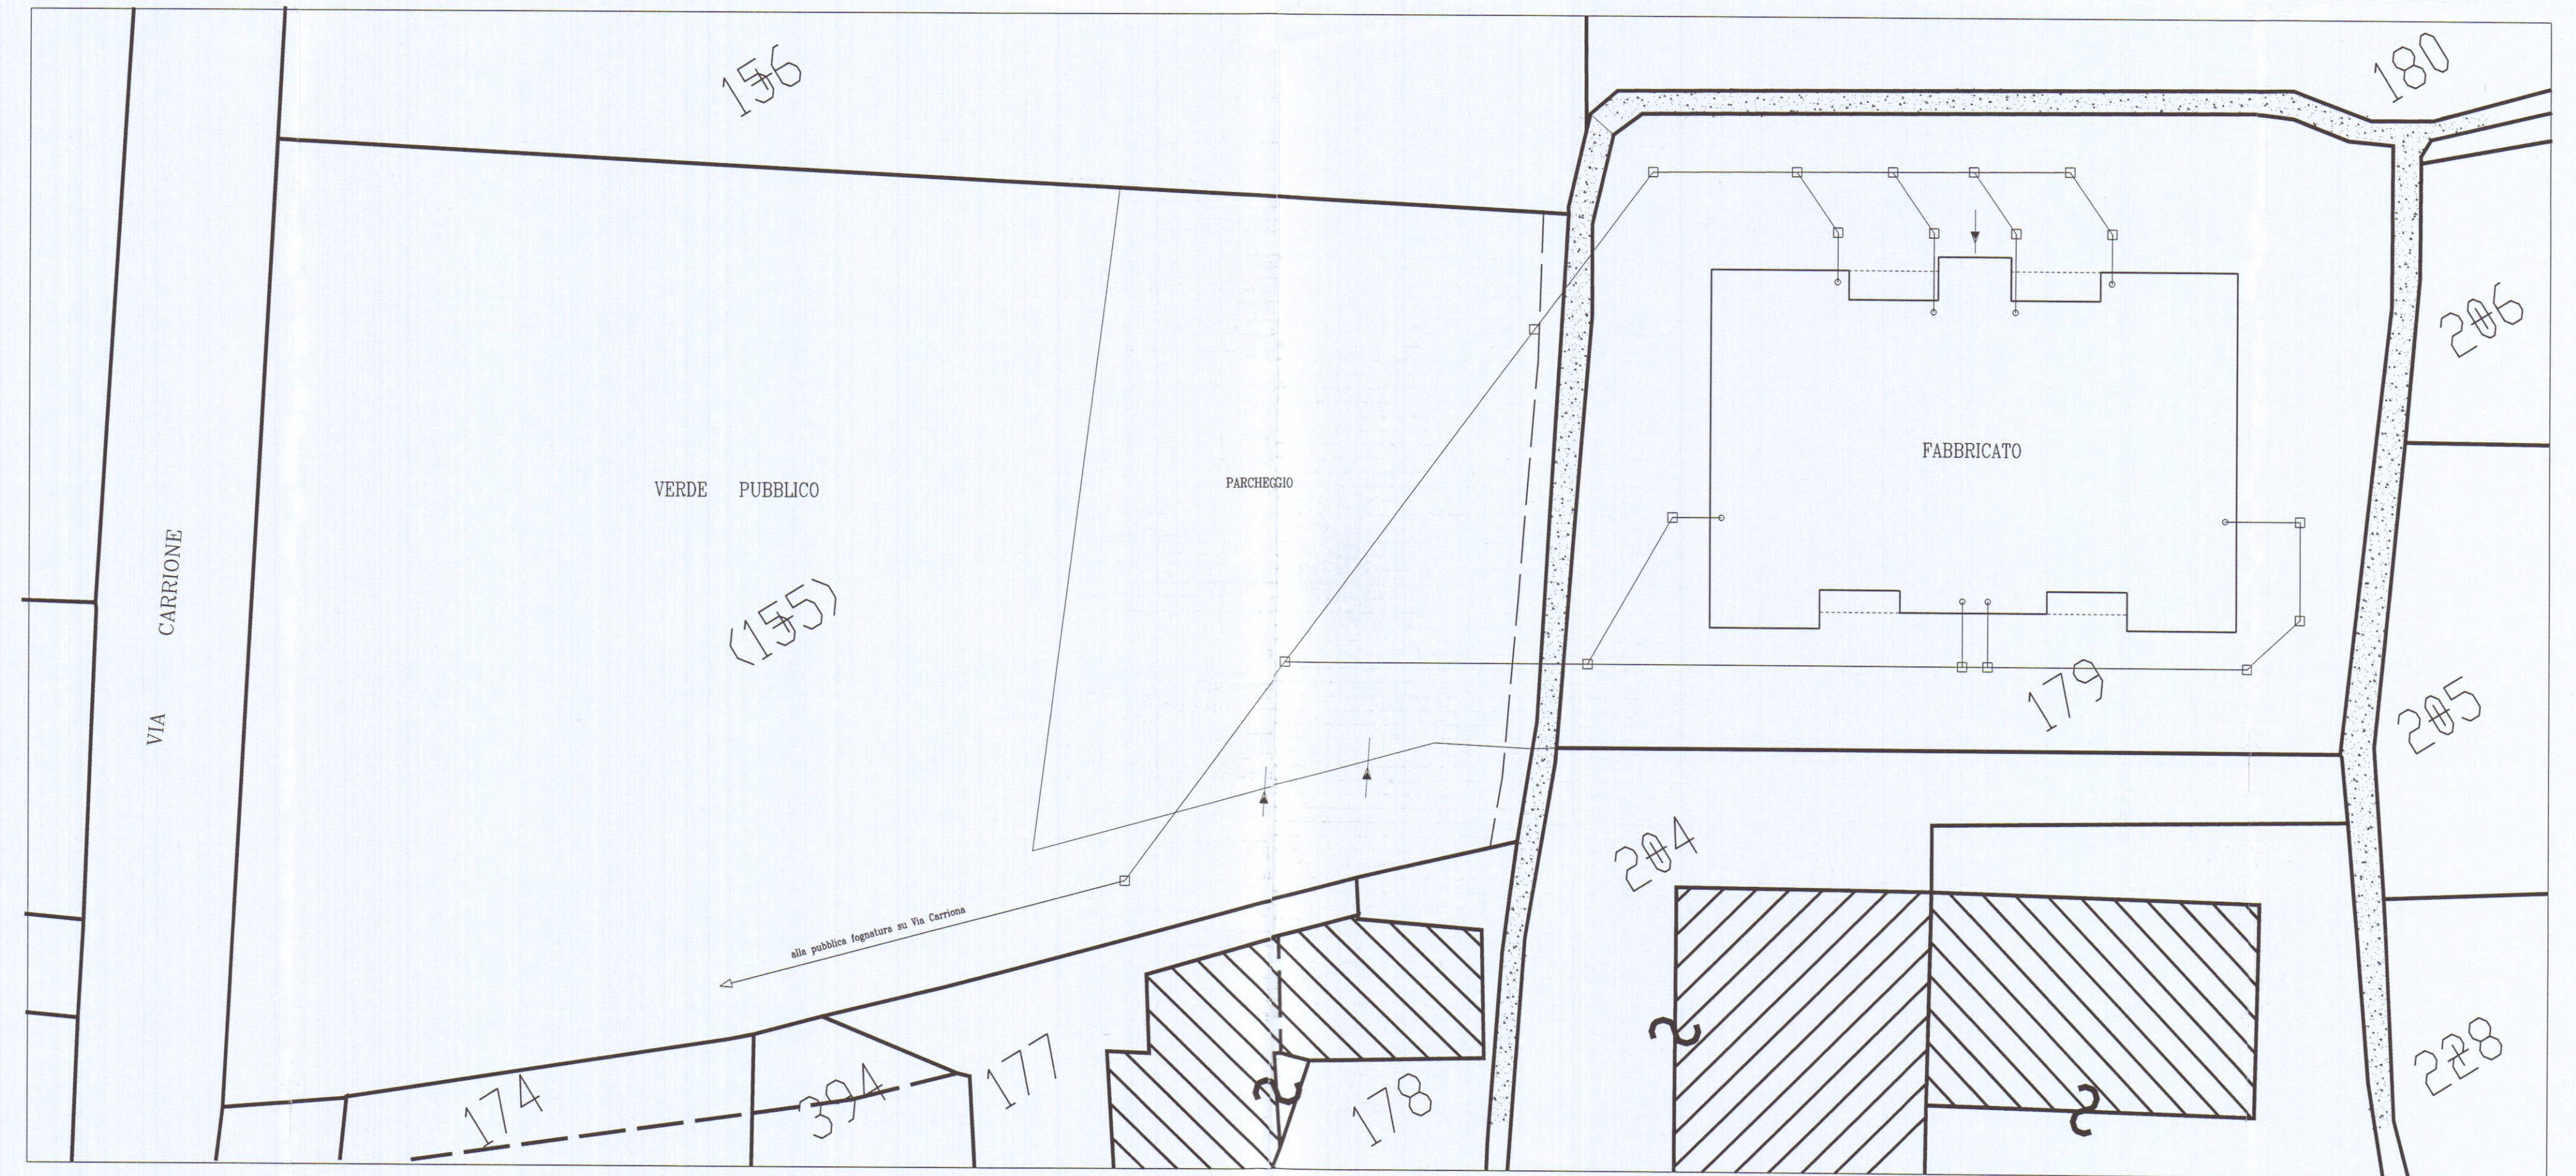

PIANTA FOGNATURE

Pannelli di rete elettrosaldata zincata
e rivestita in p.v.c. di colore verde

PROSPETTO E SEZIONE RECINZIONE TIPO (A)

PROSPETTO INGRESSO CARRABILE E PEDONALE

Cancelli in grigliato elettrosaldata zincato

Alloggiamento utenze

Pannelli di rete elettrosaldata zincata
e rivestita in p.v.c. di colore verde

PROSPETTO E SEZIONE RECINZIONE TIPO (B)