

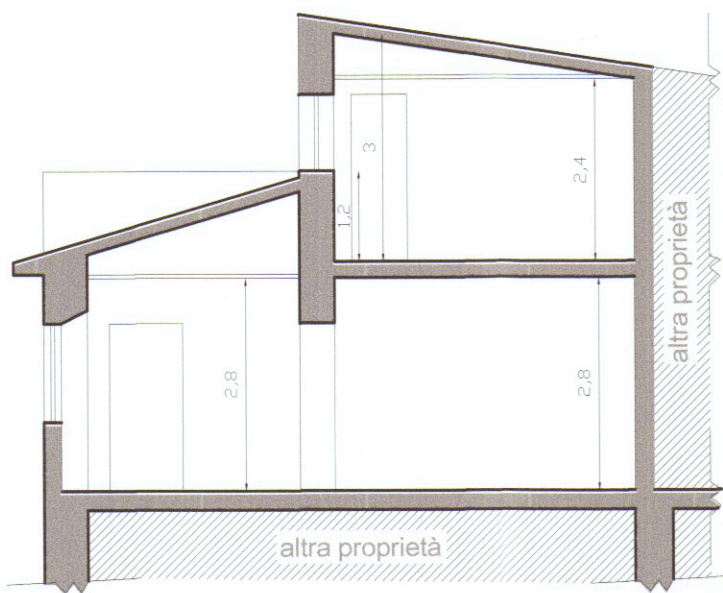



Sezione A-A1

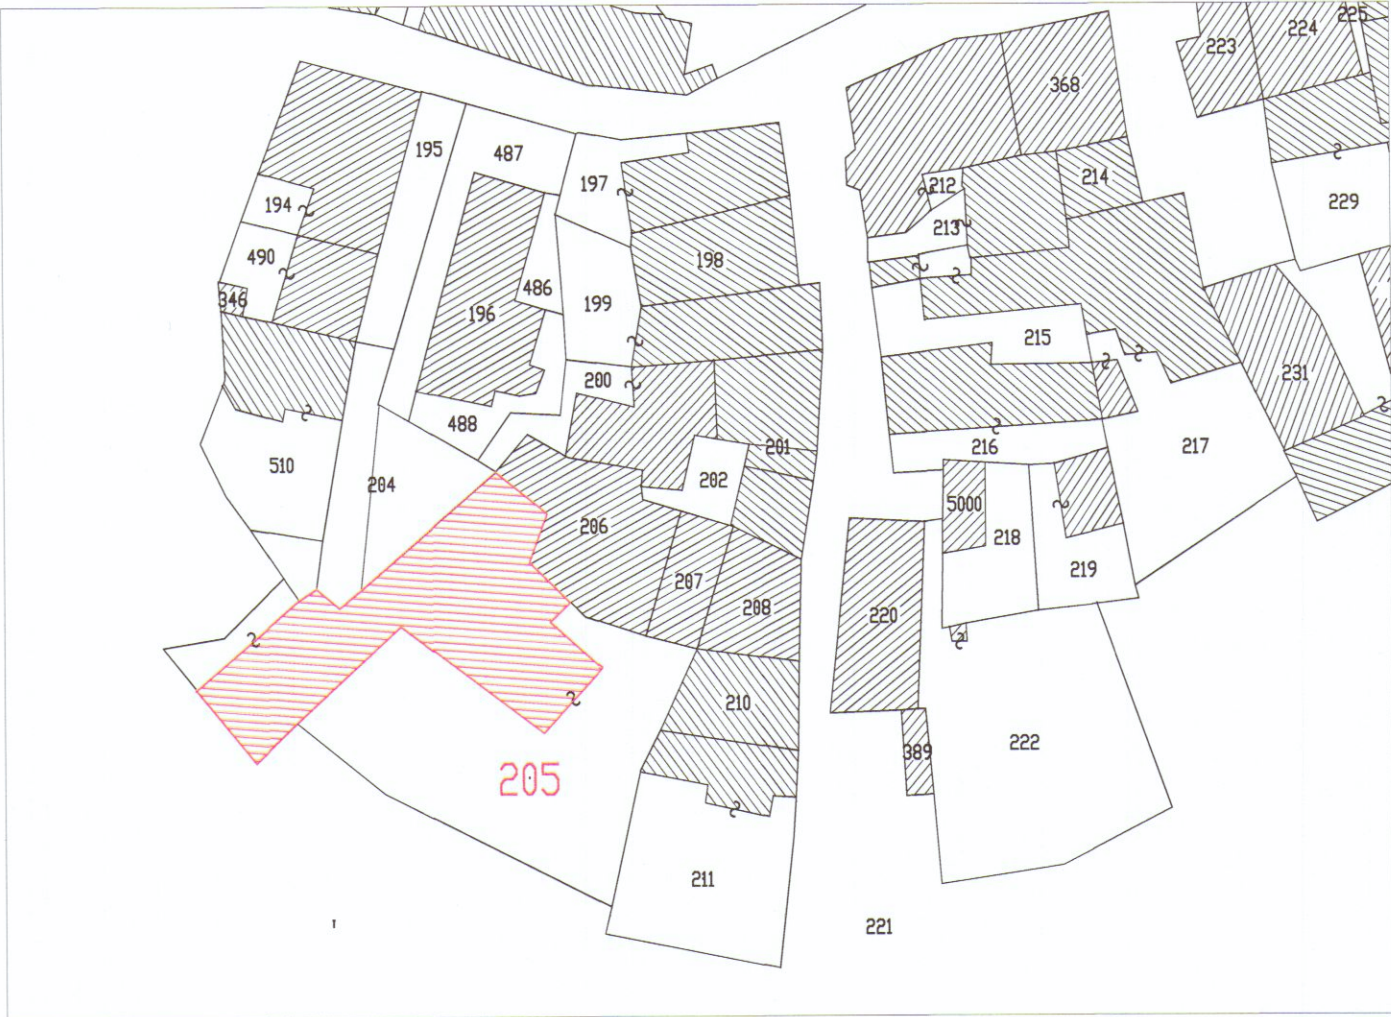


Prospetto Sud

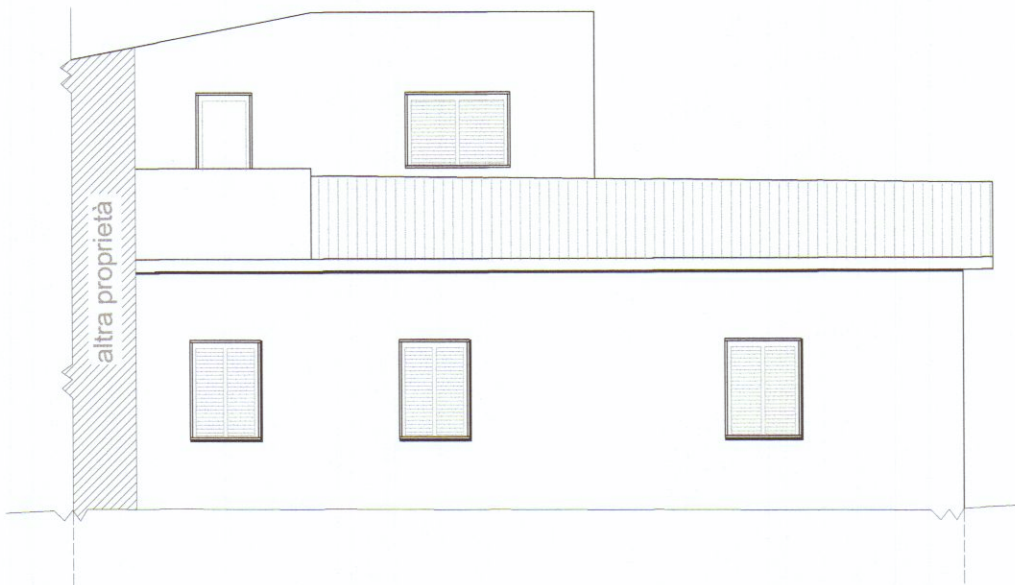


Sezione B-B1

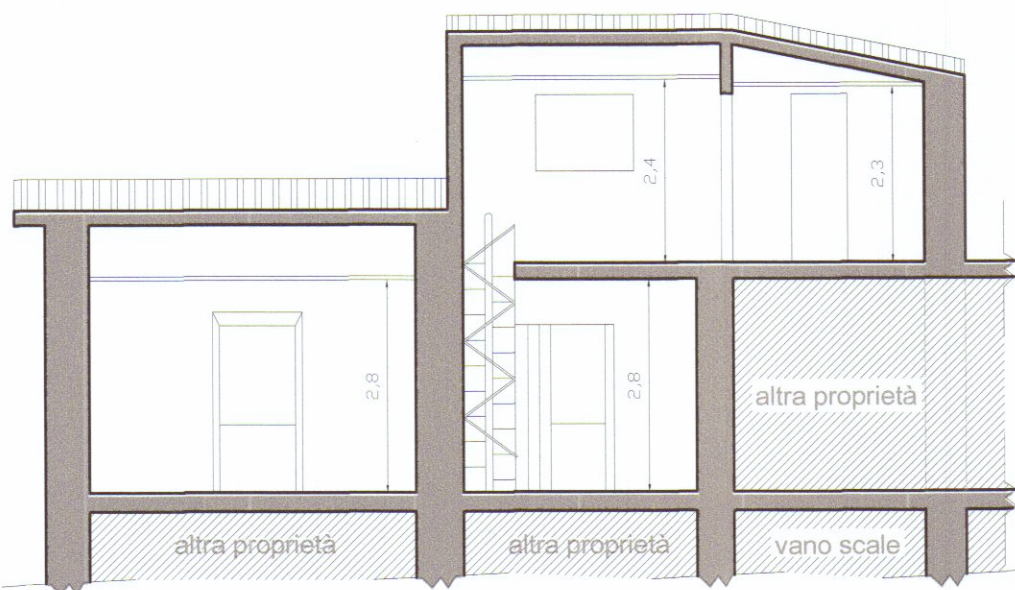


Prospetto Est

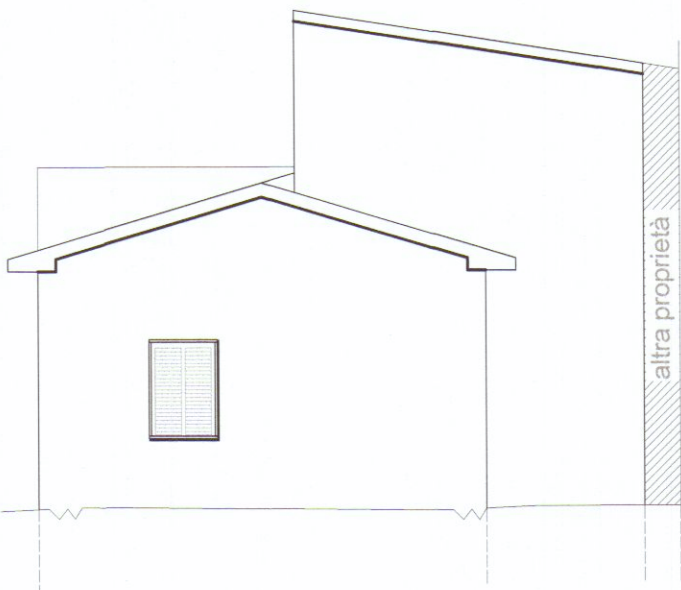


Pianta Piano Terzo (sottotetto)

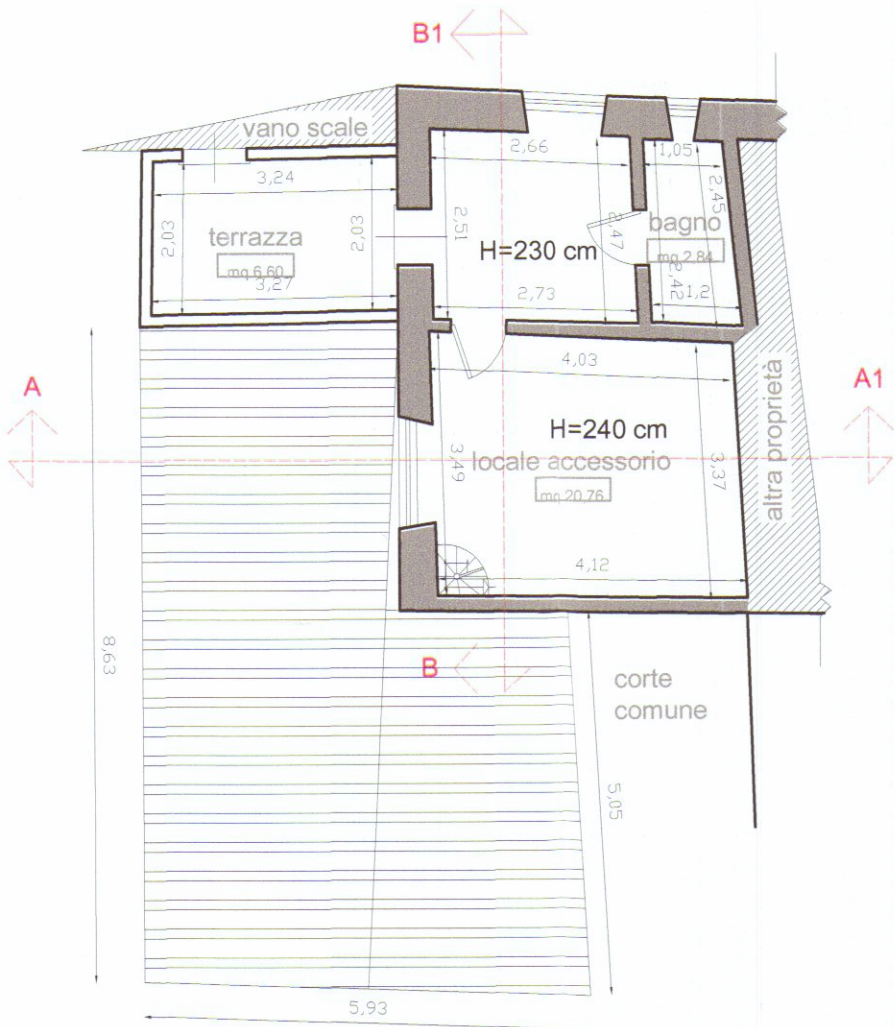

Pianta Piano Secondo

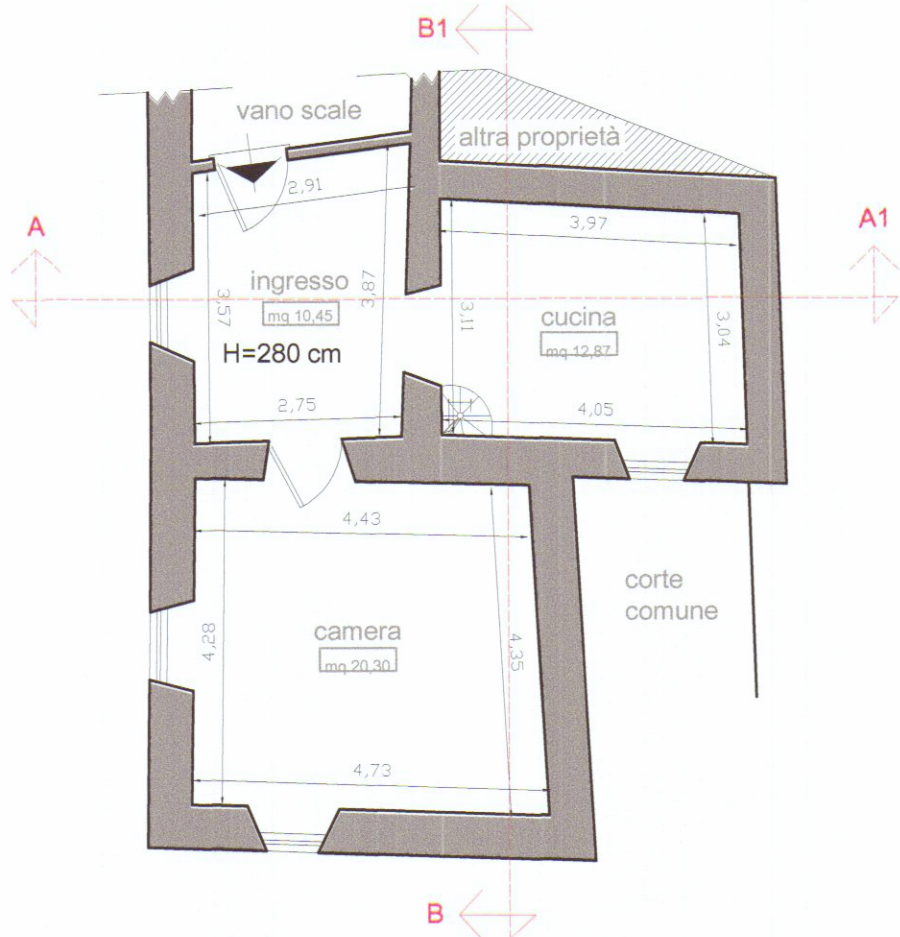

COMUNE DI CARRARA

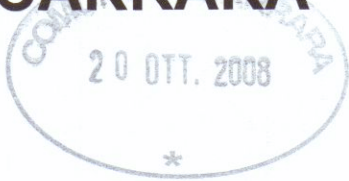

Oggetto: Opere di Manutenzione Straordinaria (interne) e manutenzione ordinaria sulla copertura di immobile sito nel Comune di Carrara (MS) loc. Miseglia, via Fantiscritti

Studio Tecnico Geom. Davide Nicolai
P.za Matteotti n°4 54033 Carrara (MS)
Tel. 349/3202857

C.F. NCL DVD 75D09 B832Q
P.IVA 01030090458

Identificazione catastale: Comune di Carrara Fg. 33 mapp.le 205 sub.9

Proprietari: Santini Gianluca, Cappè Elisa

I Proprietari
Santini Gianluca
Cappè Elisa



TAV.1

Stato Attuale

Scala 1:100/1:1000

Elaborato:
Stralcio Catastale, Piante, Sezioni e Prospetti

Orientamento

