


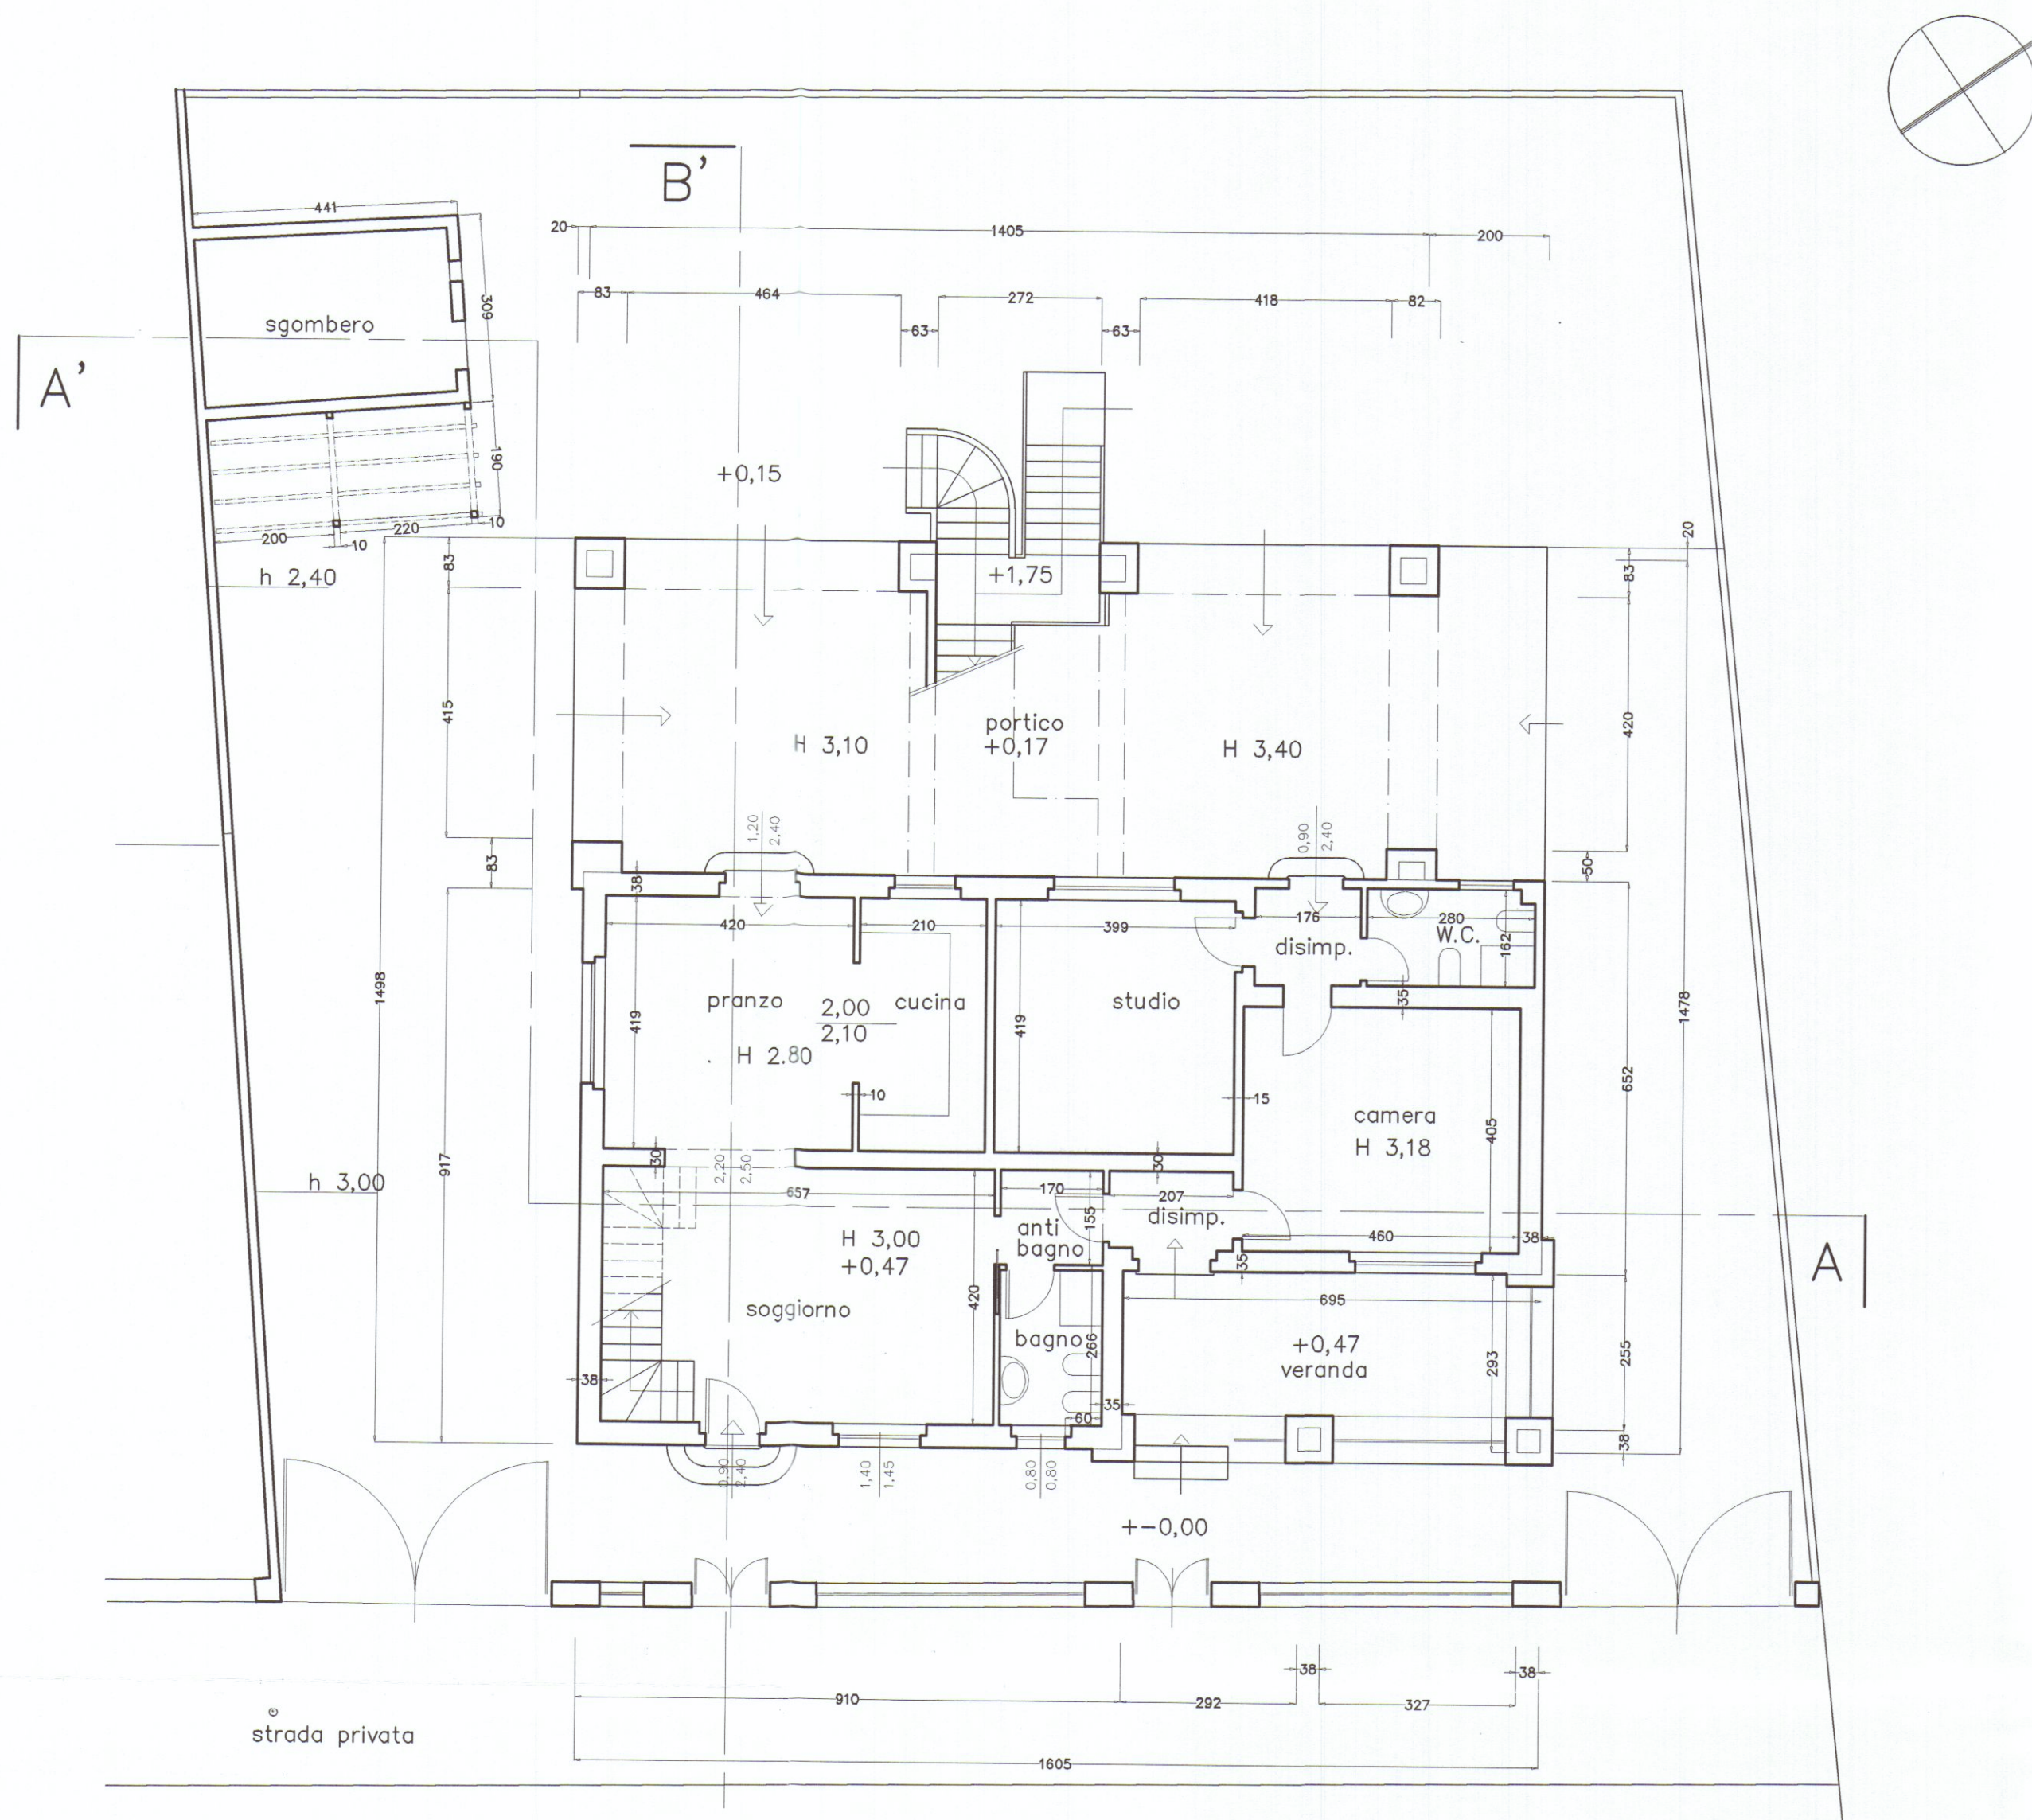


PIANTA PIANO TERRA

CONTEGGI SUPERFICI U.I. A PIANO TERRA

RIF.	DIMENSIONI	SUP. UTILE LORDA
ABITAZIONE	16,05X6,52+2,93X9,10	131,30
PORTICO E VERANDA	14,05X5,33+6,95X2,93	95,24
LOC. ACCESS.	4,41X3,09	13,62
TOTALE SUP. UTILE LORDA		MQ. 240.16

RIF.	DIMENSIONI in MT.	S.U.N. in MQ.
SOGGIORNO	6.57*4.20	27.59
PRANZO	4.20*4.19	17.60
CUCINA	2.10*4.19	8.79
ANTIBAGNO	1.55*1.70	2.63
BAGNO	2.66*1.70	4.52
DISIMPEGNO	1.27*2.07	2.62
CAMERA	4.05*4.60	18.63
STUDIO	3.99*4.19	16.71
DISIMPEGNO	1.76*1.62	2.85
WC	2.80*1.62	4.53
TOTALE SUPERFICIE UTILE NETTA		MQ. 106.47

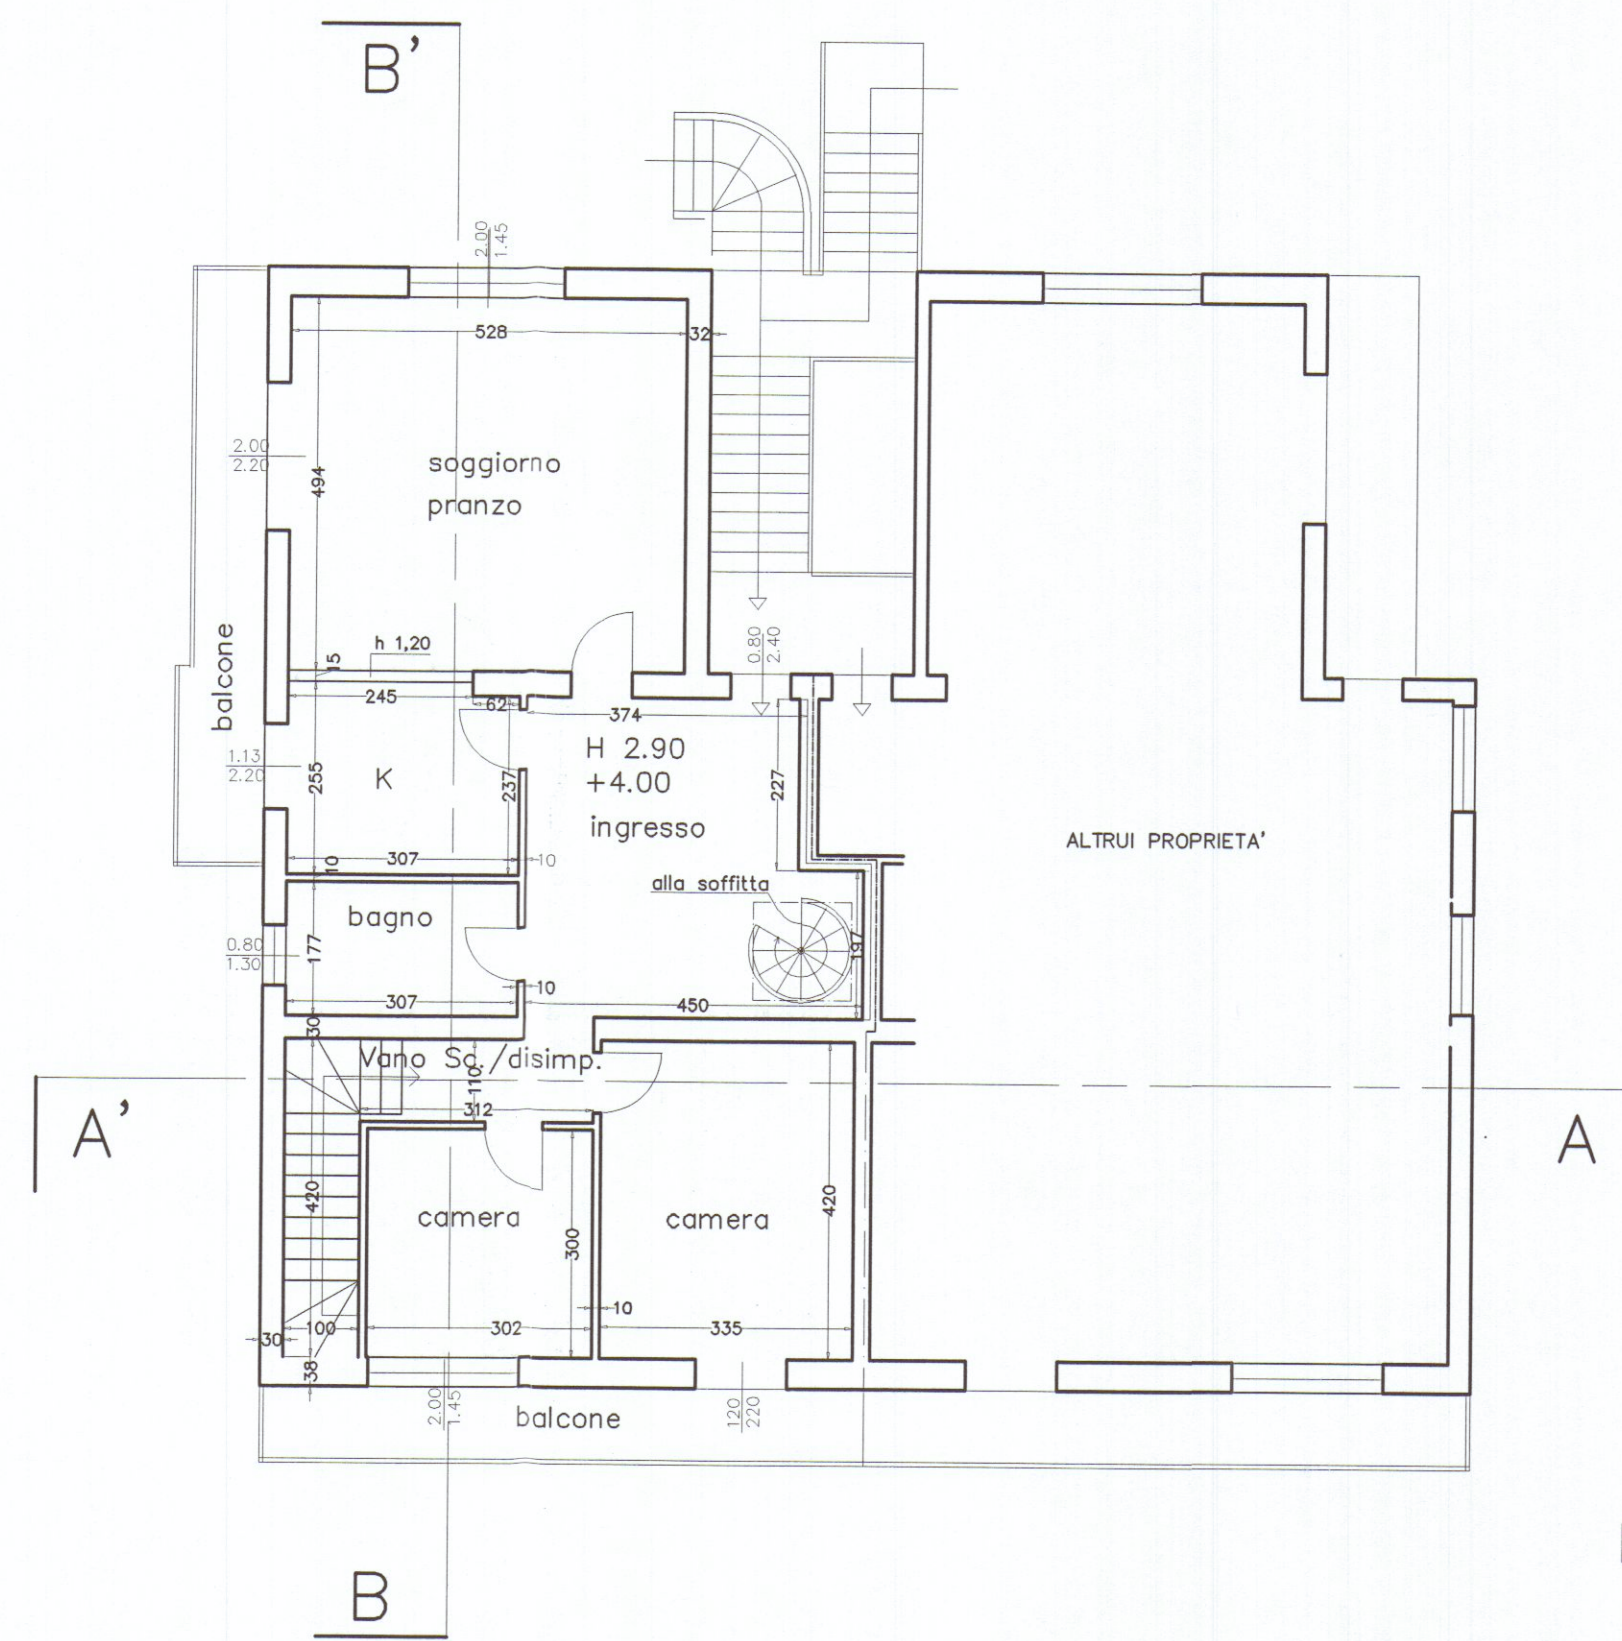

PIANTA PIANO PRIMO

CONTEGGI SUPERFICI U.I. A PIANO PRIMO

RIF.	DIMENSIONI	SUP. UTILE LORDA
U.I. P. PRIMO	5,90*14,78+1,39*2,45+0,86*2,27+ +(8,03-5,90)*4,73	102.63
VANO SCALE COPERTO	5,33*1,39	7.40
TOTALE SUP. UTILE LORDA		MQ. 110.03

RIF.	DIMENSIONI in MT.	S.U.N. in MQ.
INGRESSO	3.74*2.27+4.50*1.97	17.35
SOGGIORNO PRANZO	5.28*4.94	26.08
CUCINA	2.55*2.45+0.62*2.37	7.71
BAGNO	1.77*3.07	5.43
CAMERA	4.20*3.35	14.07
CAMERA	3.00*3.02	9.06
V. SCALA/DISIMP.	1.00*4.20+1.10*3.12	7.63
TOTALE SUPERFICIE UTILE NETTA		MQ. 87.33



STUDIO TECNICO Dott. Arch. Nicoletta NARDI - 54036 CARRARA - Tel. 0585 786792 -

Committente **Iolanda TAVASCI - Alessandra CIUFFARDI**

Oggetto **Progetto di ristrutturazione di due unità immobiliari ad uso residenza**

Localizzazione **COMUNE CARRARA - Marina di Carrara- Via Zamenhof 22**

Dati catastali **Fg. 96 Mapp. 113 Subb.12 e 13 e Mapp. 112**

Titolo Tavola **PROGETTO - PIANTE**

Data dis. **Maggio 2005** Scala **1:100** Rif.

Rev.

Tav. n° **3**