

29 DIC. 1969

2 VARIANTE

3


PROGETTO DEL FABBRICATO FONTANA SCALA 1:100

VARIANTE PROG. DEL 14-10-68


APPROVATO

13 GEN. 1970 CONTROLLATO

PIANTA PIANO TERZO

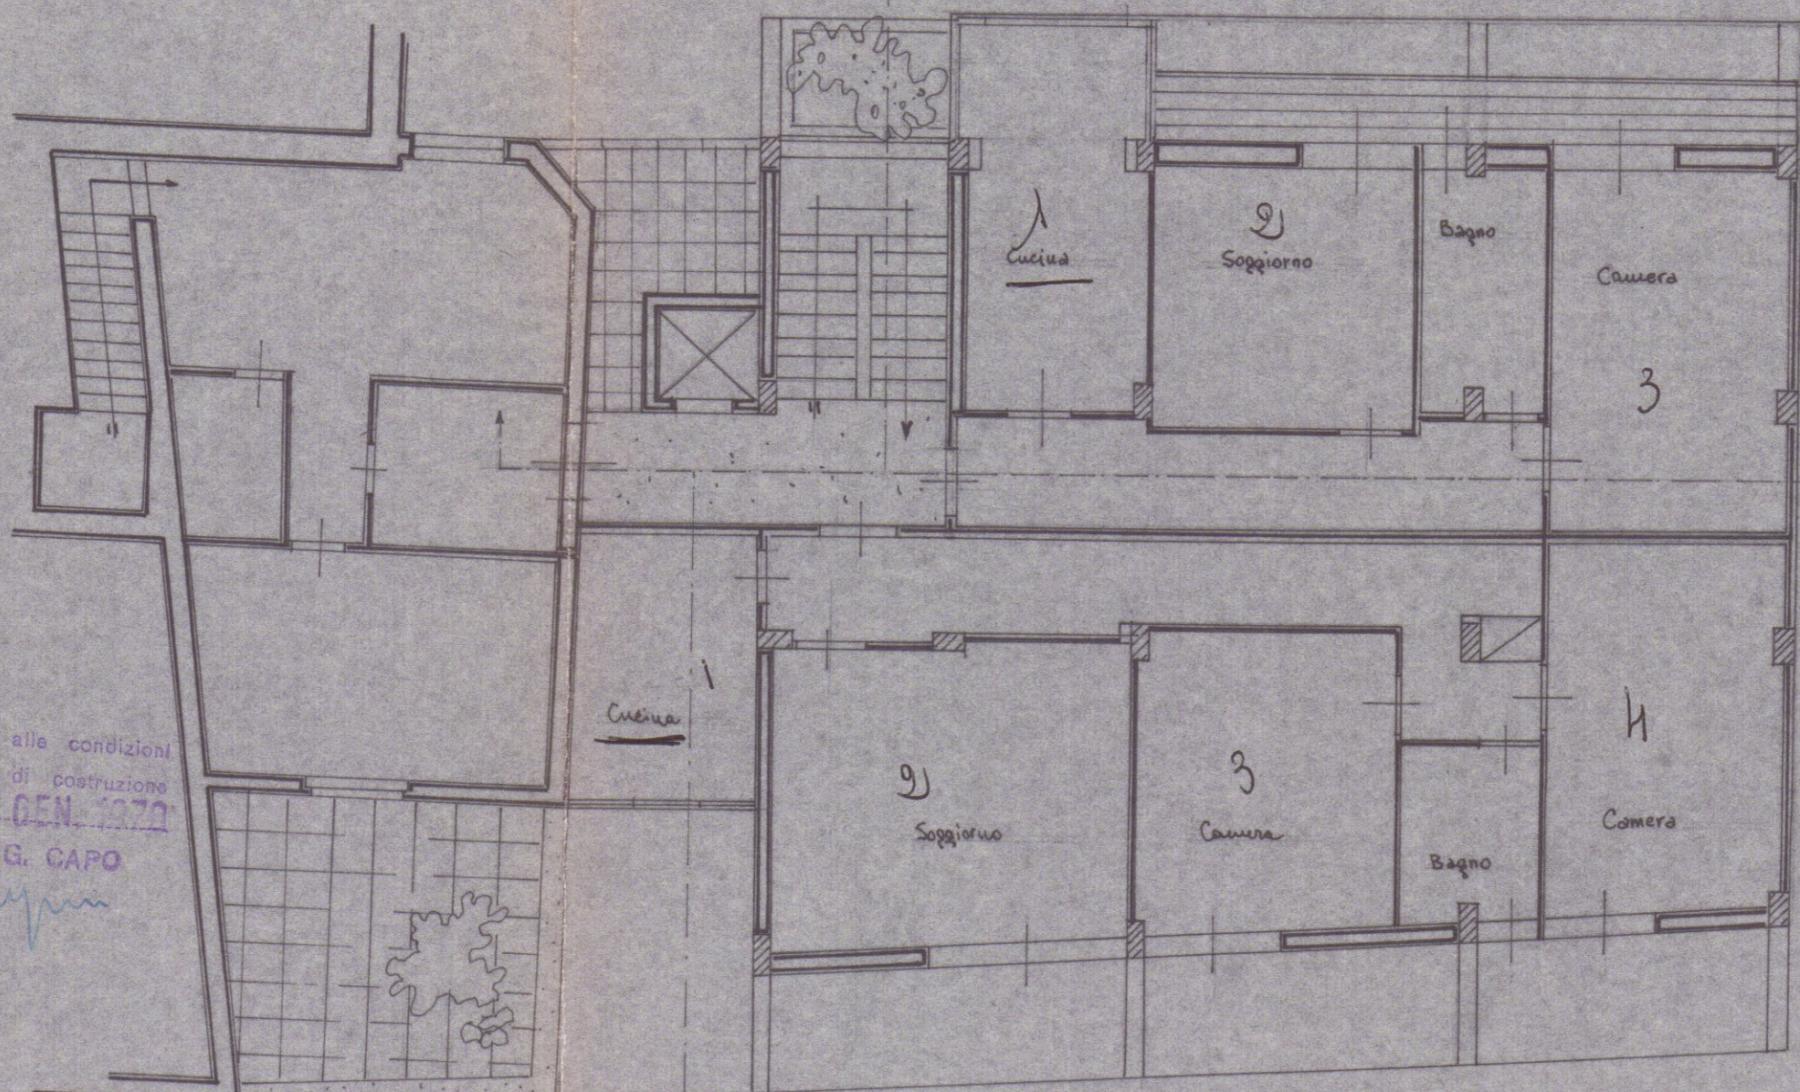

1.91
m. 11.23

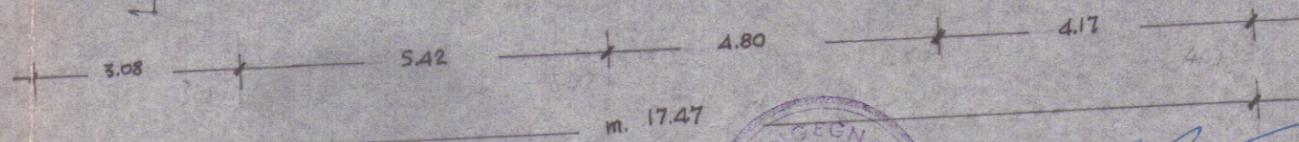

Via Solferino

11



Approvato dal Sindaco alle condizioni
 Indicate nel permesso di costruzione
 N° del 13 GEN. 1970

L'ING. CAPO

[Signature]



[Signature]