

AMPLIAMENTO IN SOPRAELEVAZIONE DI EDIFICIO
A CIVILE ABITAZIONE SITO IN CARRARA LOC.
MARINA DI CARRARA VIA BASSAGRANDE .
PROPRIETA' : SEGNAN LUCIA

Studio di
Architettura
Menconi

STATO di PROGETTO

OGGETTO : PIANTE PROSPETTI SEZIONI

SCALA 1: 100
SCALA 1: 60
DATA 08/09/2002
DIS.



TAV.

3

TITOLO TABELLA : RAPPORTI AEROLLUMINANTI						
CODICE	DESCRIZIONE	Dim.	Area	Dim.	sup./litum.	Area/S.Ill.
	Soggiorno	4,96x4,00	19,84	1,8x1,6 + 1,2x2,6	6,00	3,30
	Camera-Studio	4,0x3,18	12,72	1,2x1,6	1,92	6,62
	Ingresso	1,28x4,26	5,38	1,2x2,8	3,12	1,72
	Cucina	2,45x3,11	7,61	1,0x1,6	1,6	4,76
	Bagno	1,7x3,11	5,28	0,6x1,6	0,96	5,50
	Camera	4,5x3,76	16,92	1,8x1,6	2,88	5,87
	W.C.	1,6x1,0	1,6	0,3x0,5	0,15	10,67
	Rip.	1,46x1,0	1,46			
	Piano Sottotetto					
	Camera	4,11 x 3,08	12,62	0,8x2,0 + 1,6x1,0	3,20	3,9
	Bagno	1,92 x 2,4	3,65	0,9 x 1,6	1,44	2,7
	Magazzino	5,8x3,3x7,2x3,75	39,57	0,96x1,6x4,1x3,8	10,58	3,8

TITOLO TABELLA : VOLUMI PROGETTO						
CODICE	DESCRIZIONE	altezza interna	dimensioni	Area	altezza	VOLUME
STATO ATTUALE						
	Piano terra	3,18	8,90 x 9,40	83,66	4,16	348,02
A	Canino	2,10	5,42 x 3,30	17,88	2,60	48,27
B	Canino	2,30	3,40 x 3,10	10,54		23,71
A	Rip.	1,86	1,14 x 1,81	2,06		3,8
B	W.C.	2,22	2,69 x 1,14	3,01		6,88
	TOTALE			117,15		430,78
STATO DI PROGETTO						
	Piano Primo	2,70	4,50 x 5,10	22,95	2,94	67,47
A	Sottotetto	2,33	7,63 x 4,50	34,33	1,95	66,95
B	sottotetto	2,2	4,46 x 4,13	18,43	1,95	31,29
	TOTALE			75,71		596,49

S.U.L. consentita mq.117,15x20%=mq.23,43


Totale S.U.L. Progetto mq.22,95

Totale S.U.L. esistente mq.117,15


TOTALE GENERALE S.U.L. MQ. 140,10




Planimetria scala 1/500

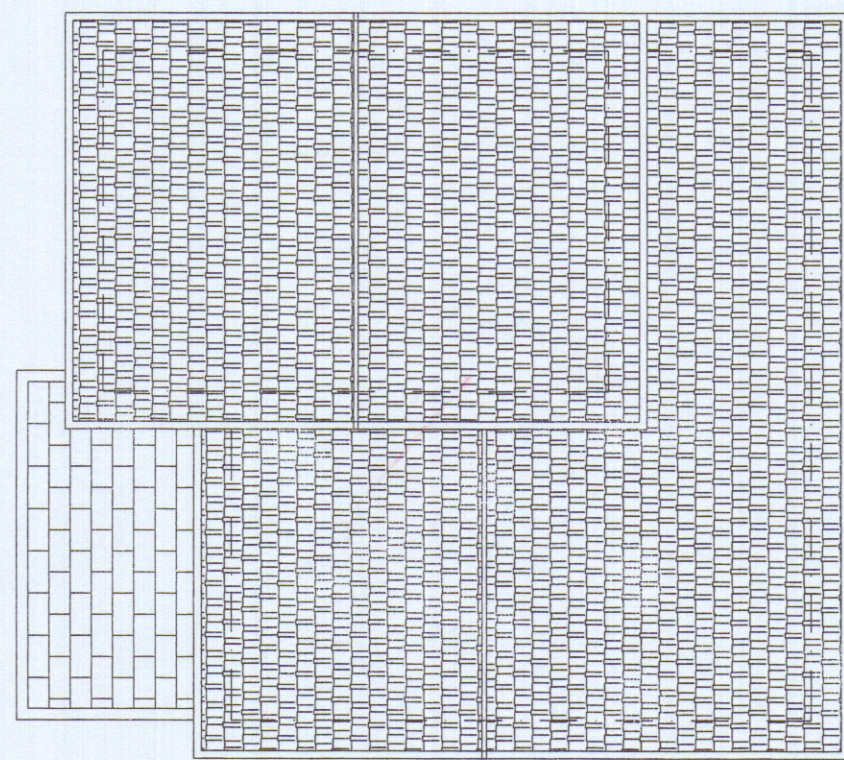


PIANTA DELLA COPERTURA

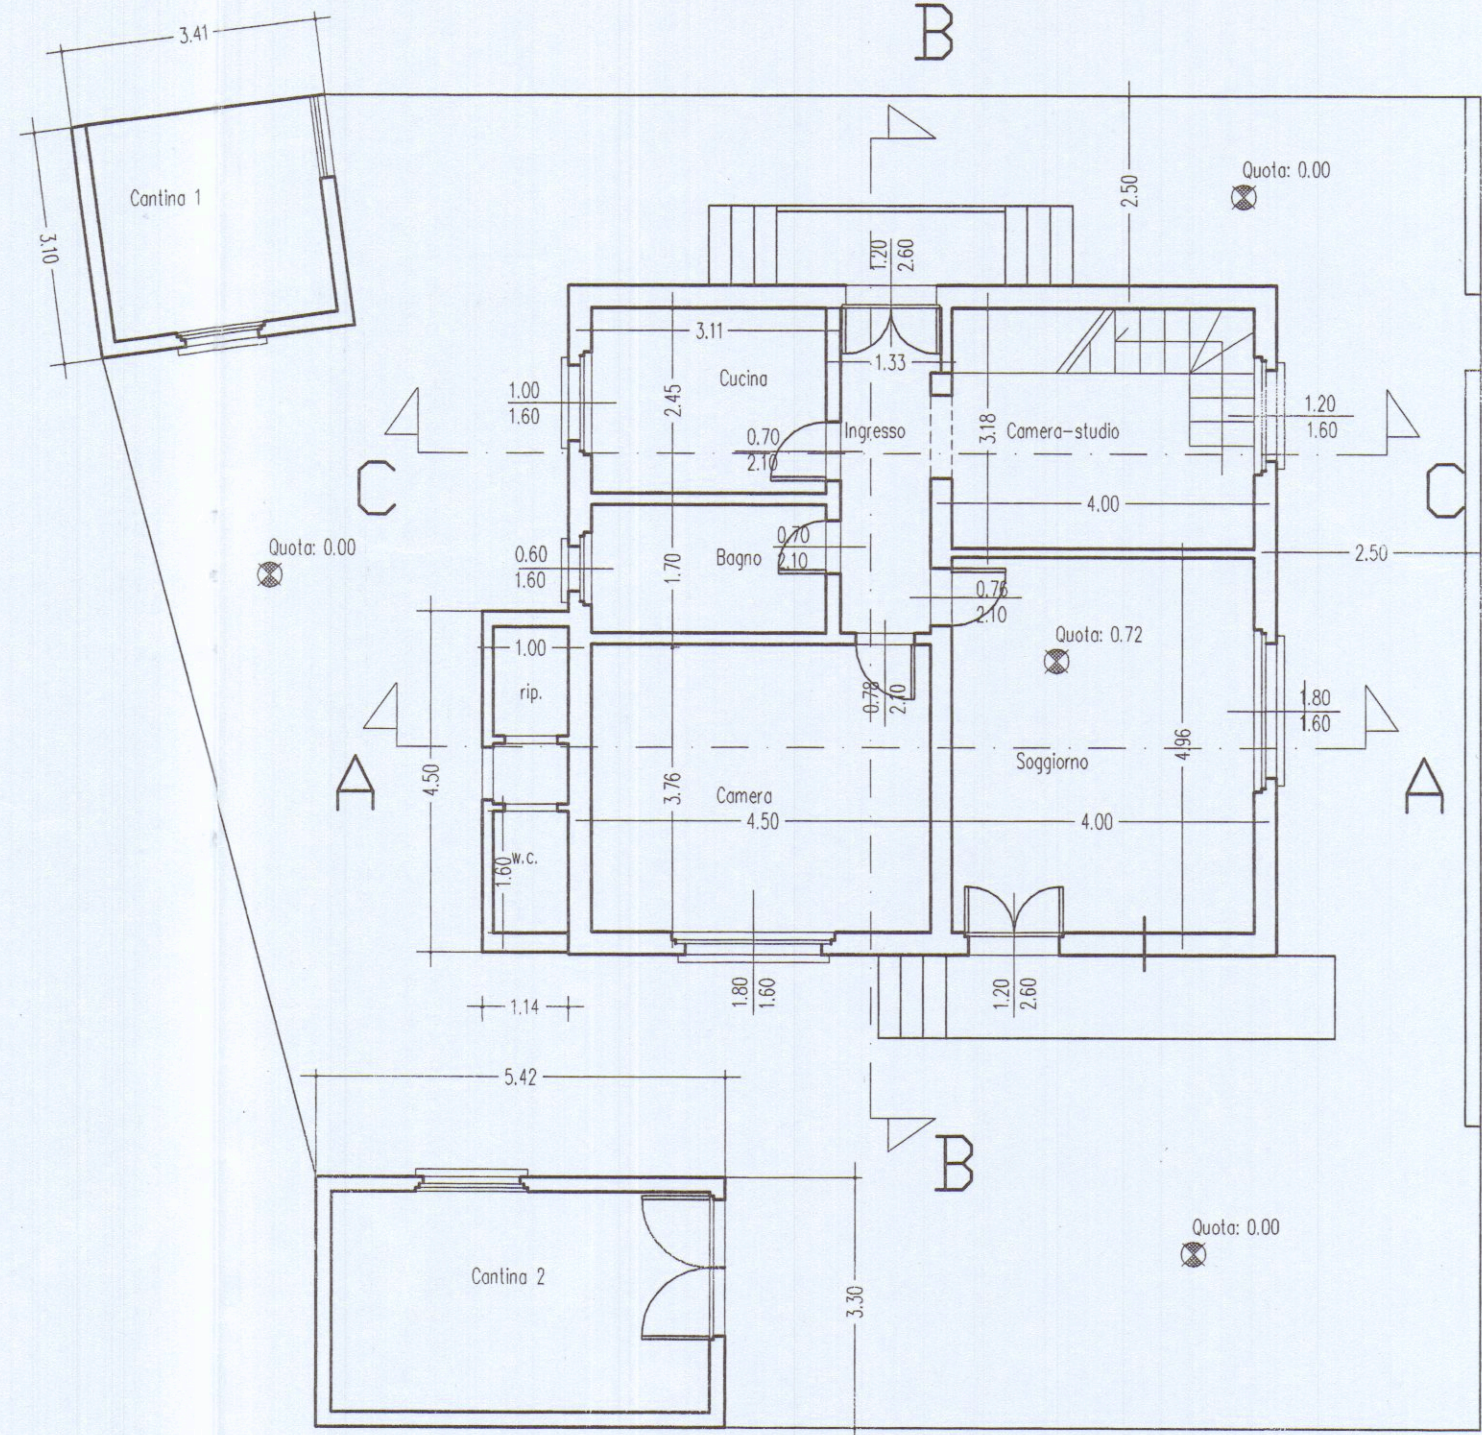


PIANTA PIANO TERRA

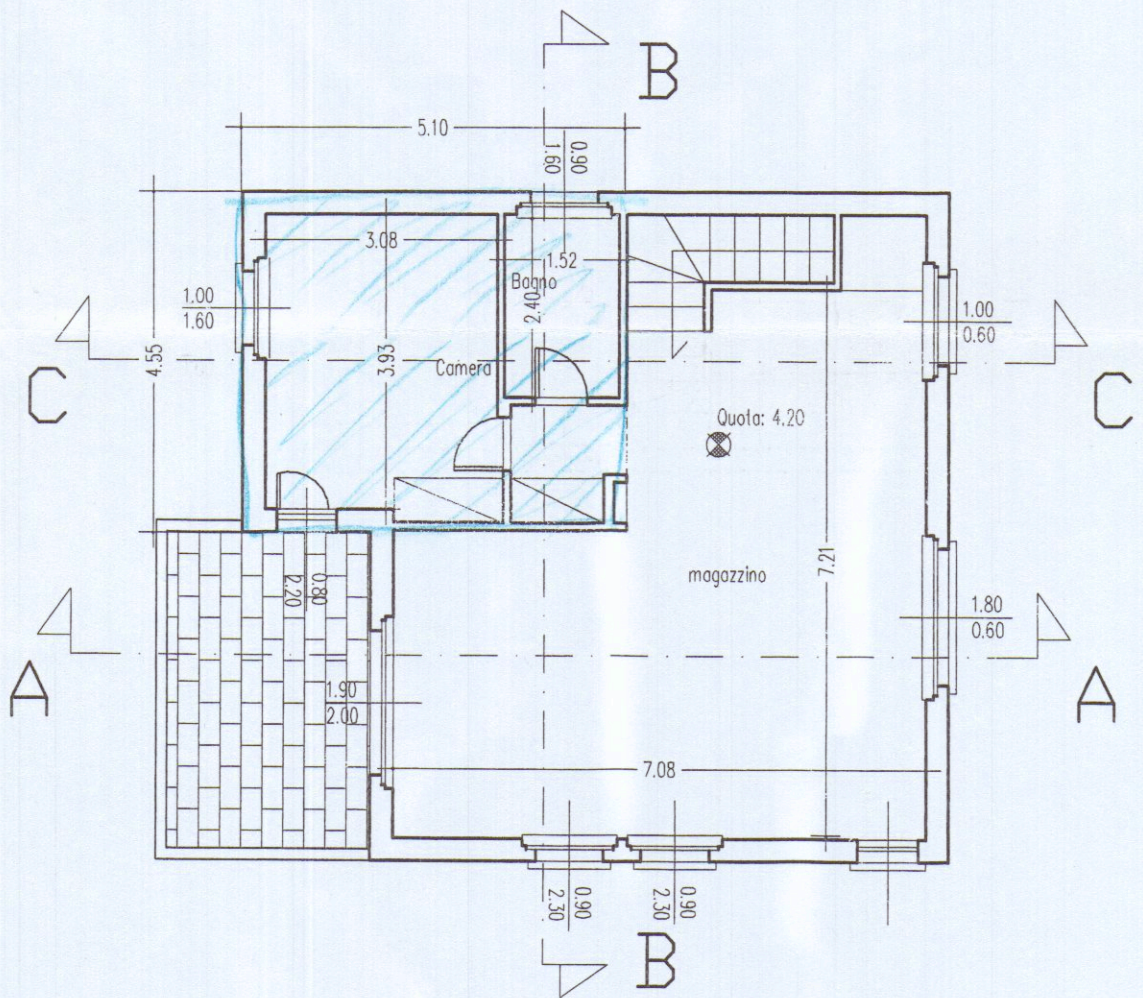


PIANTA SOTTOTETTO

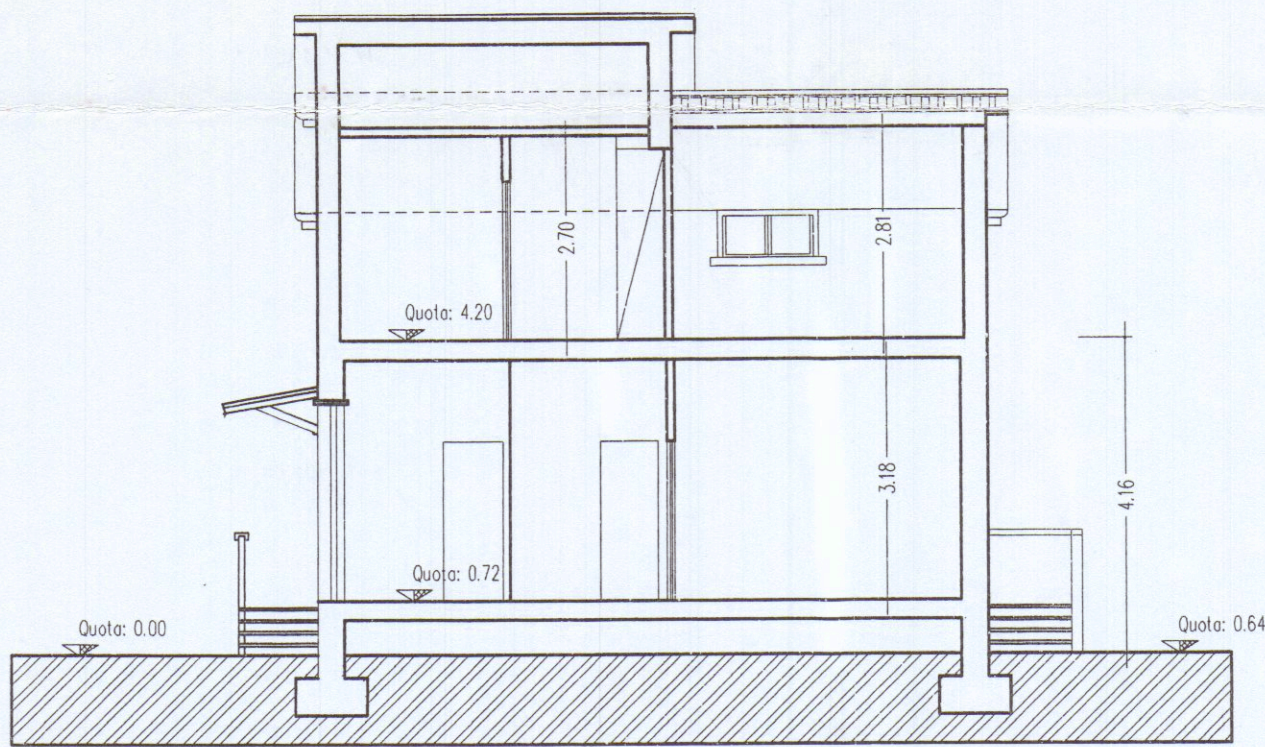


SEZIONE B-B

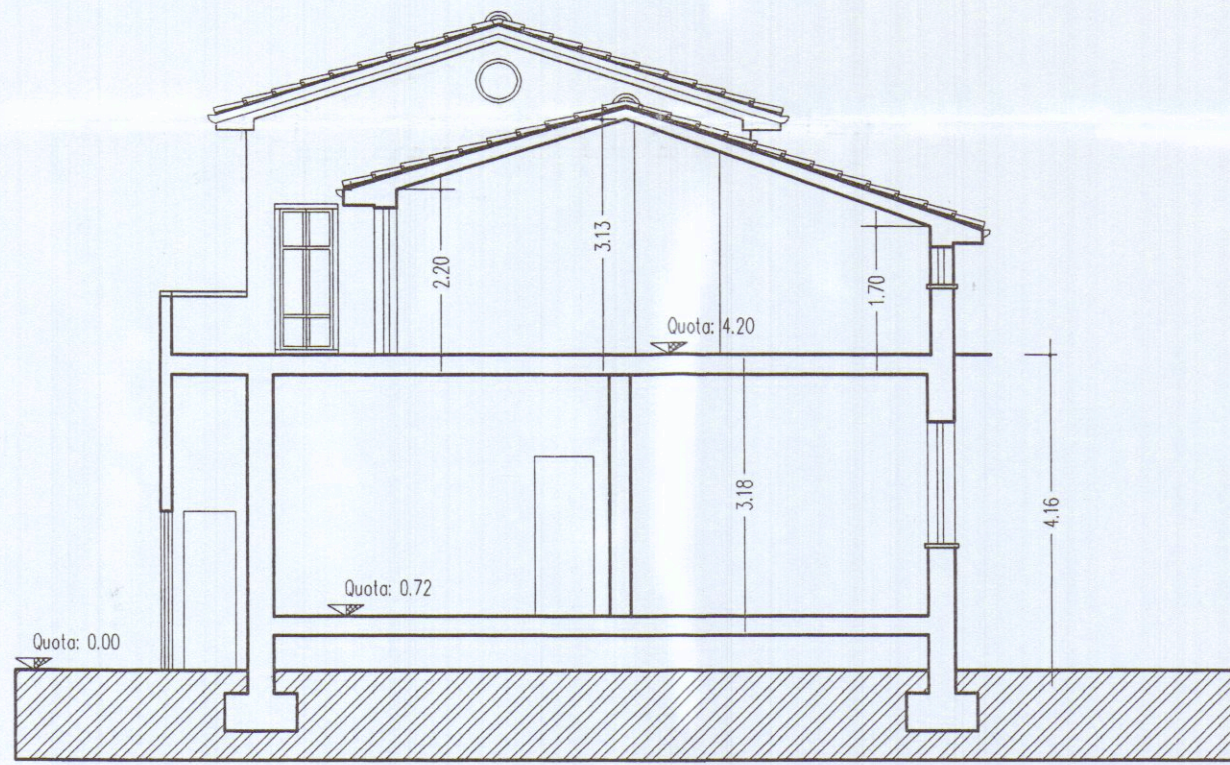


SEZIONE A-A

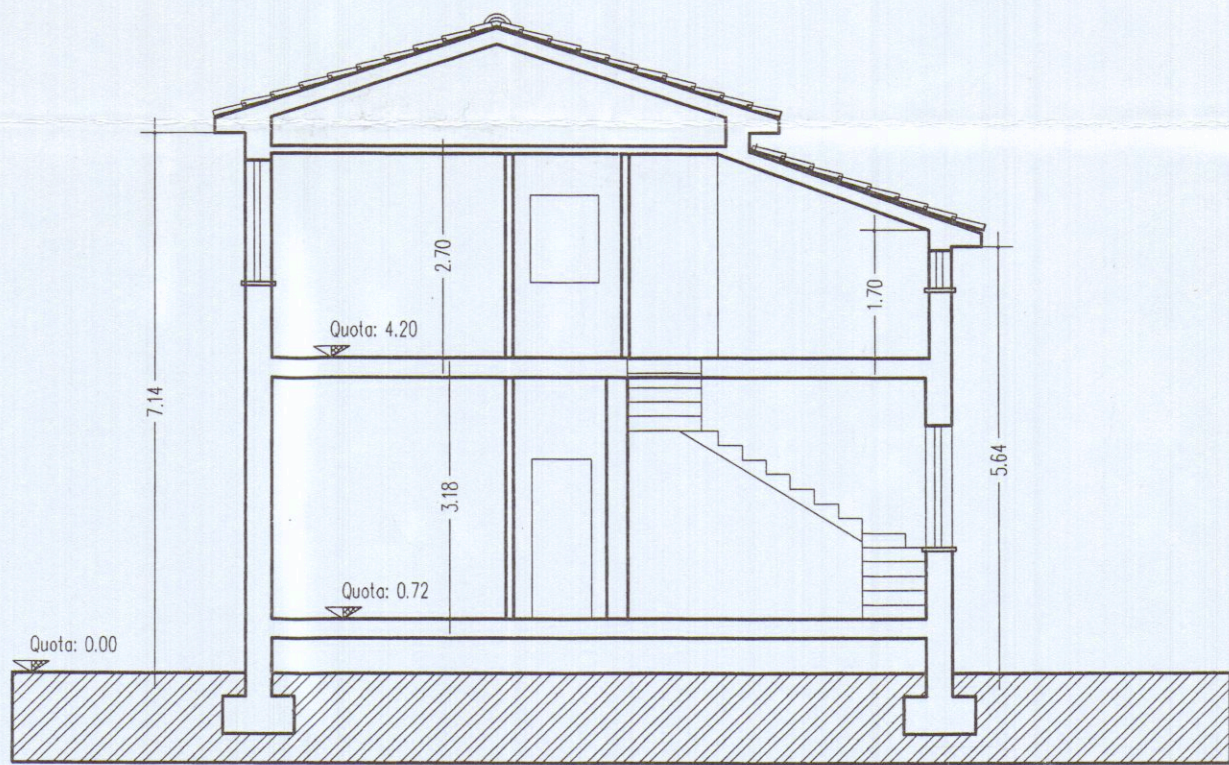


SEZIONE C-C

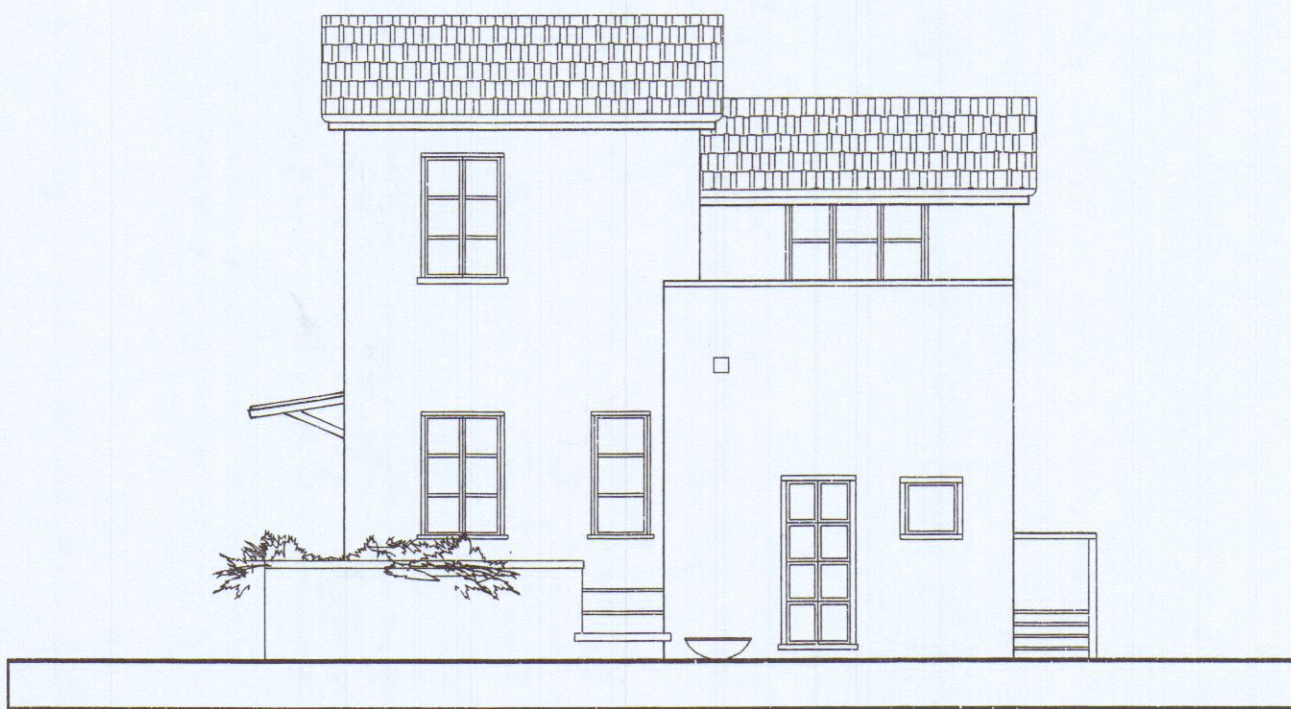


PROSPETTO OVEST

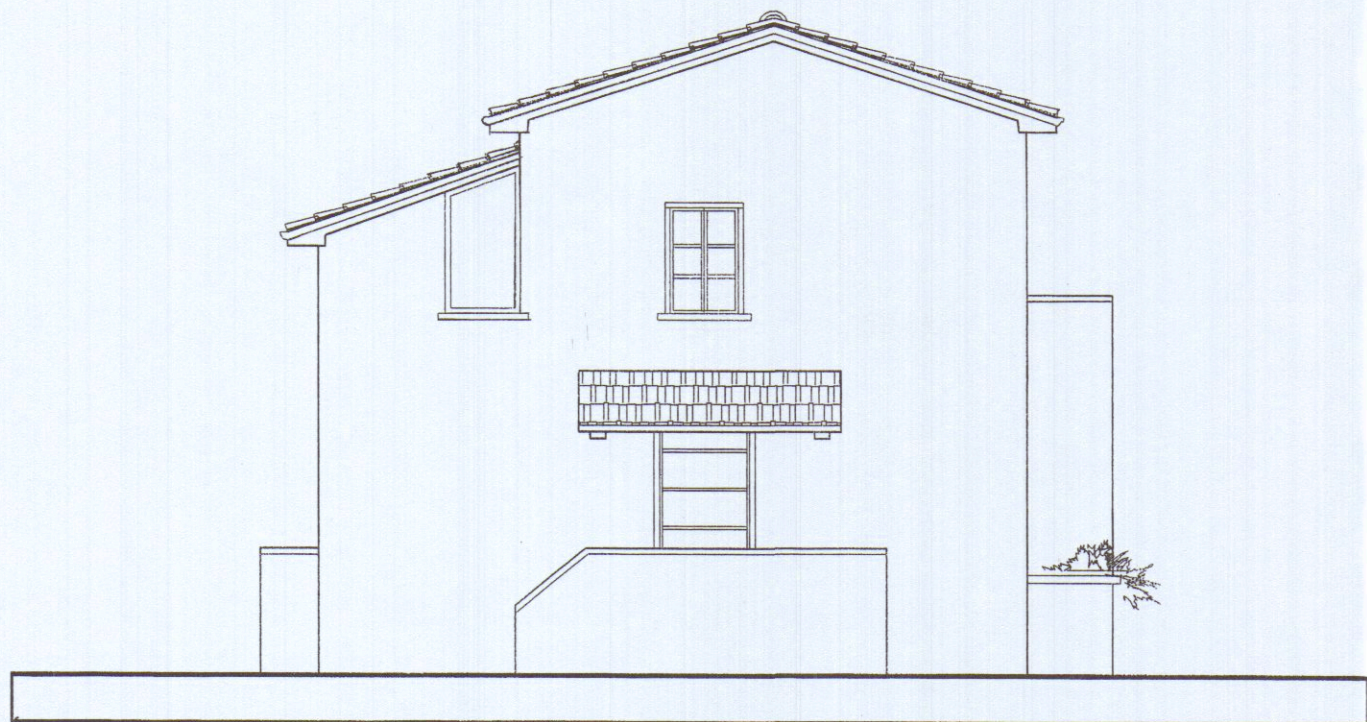

PROSPETTO NORD

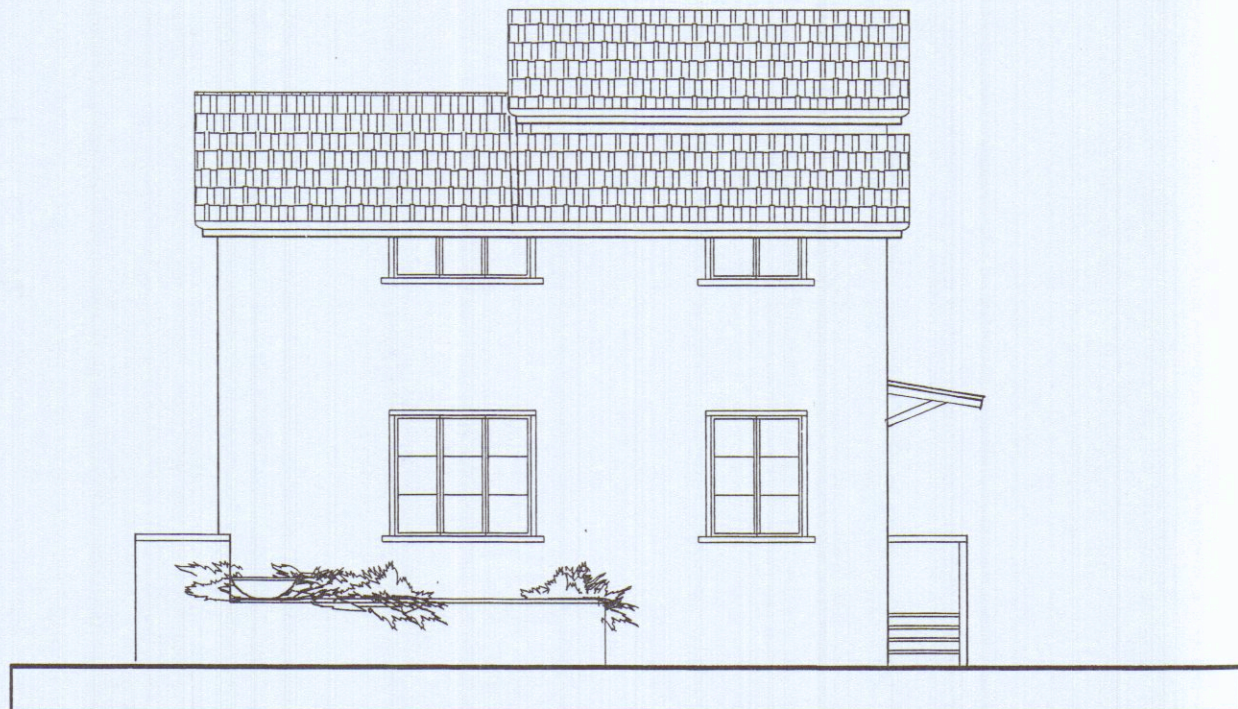

PROSPETTO EST

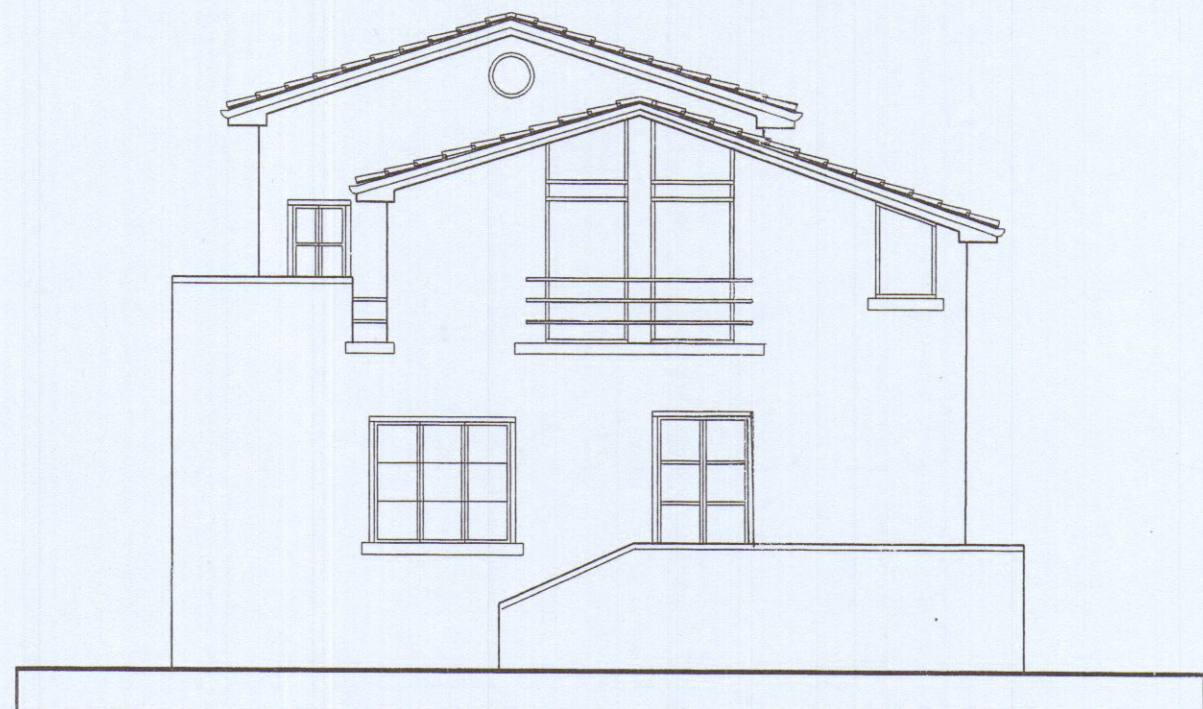

PROSPETTO SUD