

17 MAG. 1974
comune di carpura
marina loc. fossa maestra

2 SOLUZIONE

2 SOLUZIONE

progetto di edificio ad uso di civile
abitazione

proprietà **menconi giuseppe**


progettista **dott. arch. barattini marco**

lavoro **PIANTE**


SCALA 1:100

NON APPROVATO
COME DA LETTERA
N.° 2866
DEL 2- APR. 1975
SOSPESO


sez. a
foglio 78
mapp. 2824

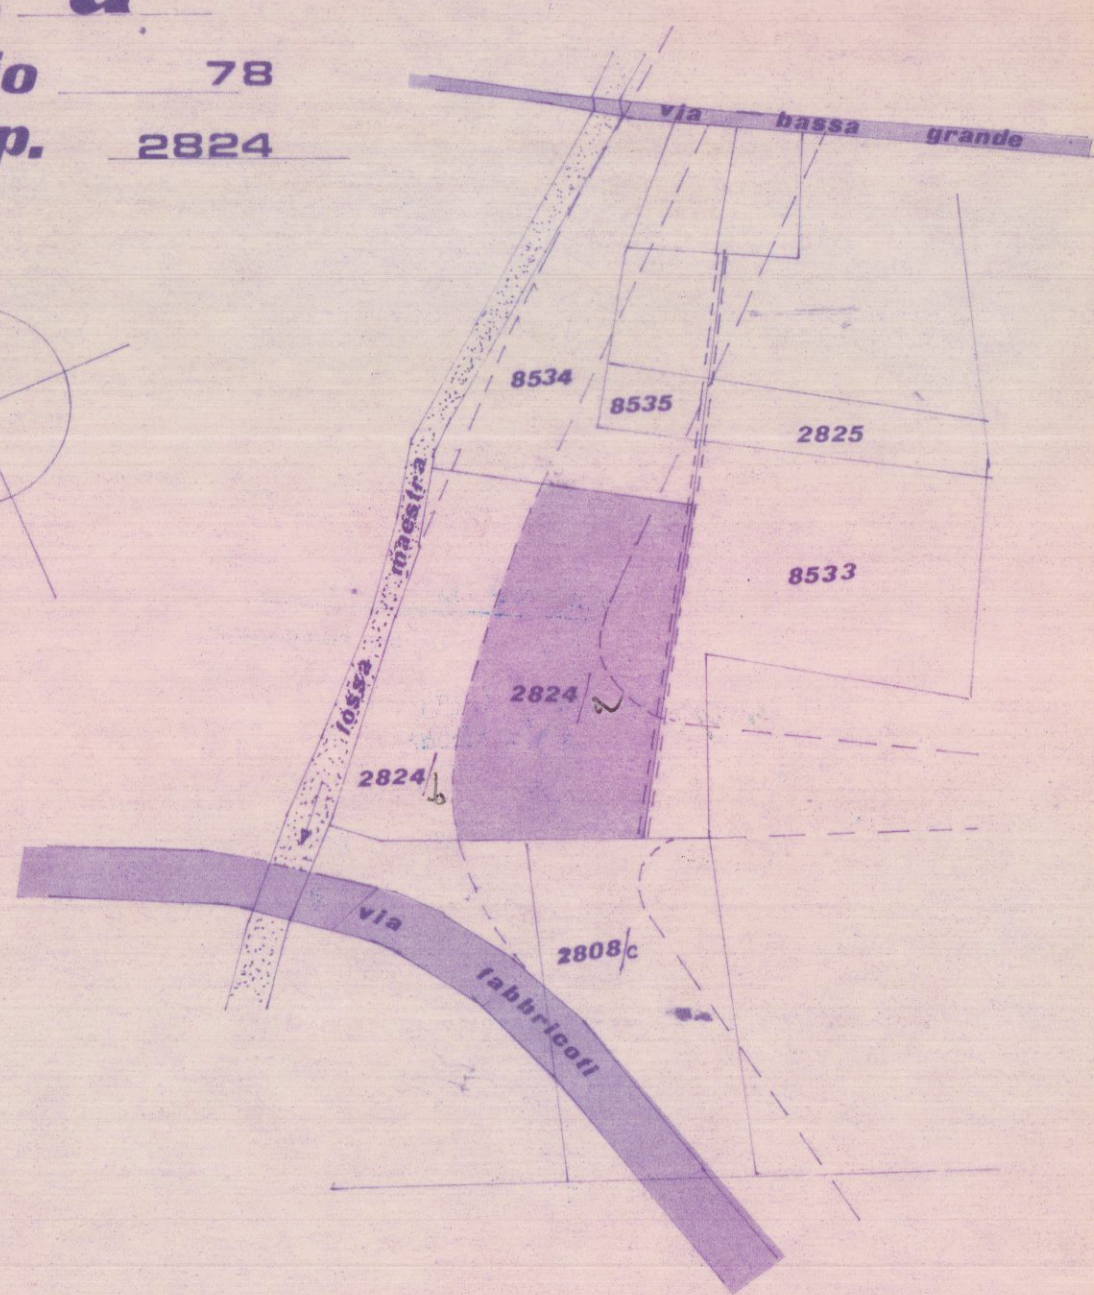


planimetria
scala 1:2000

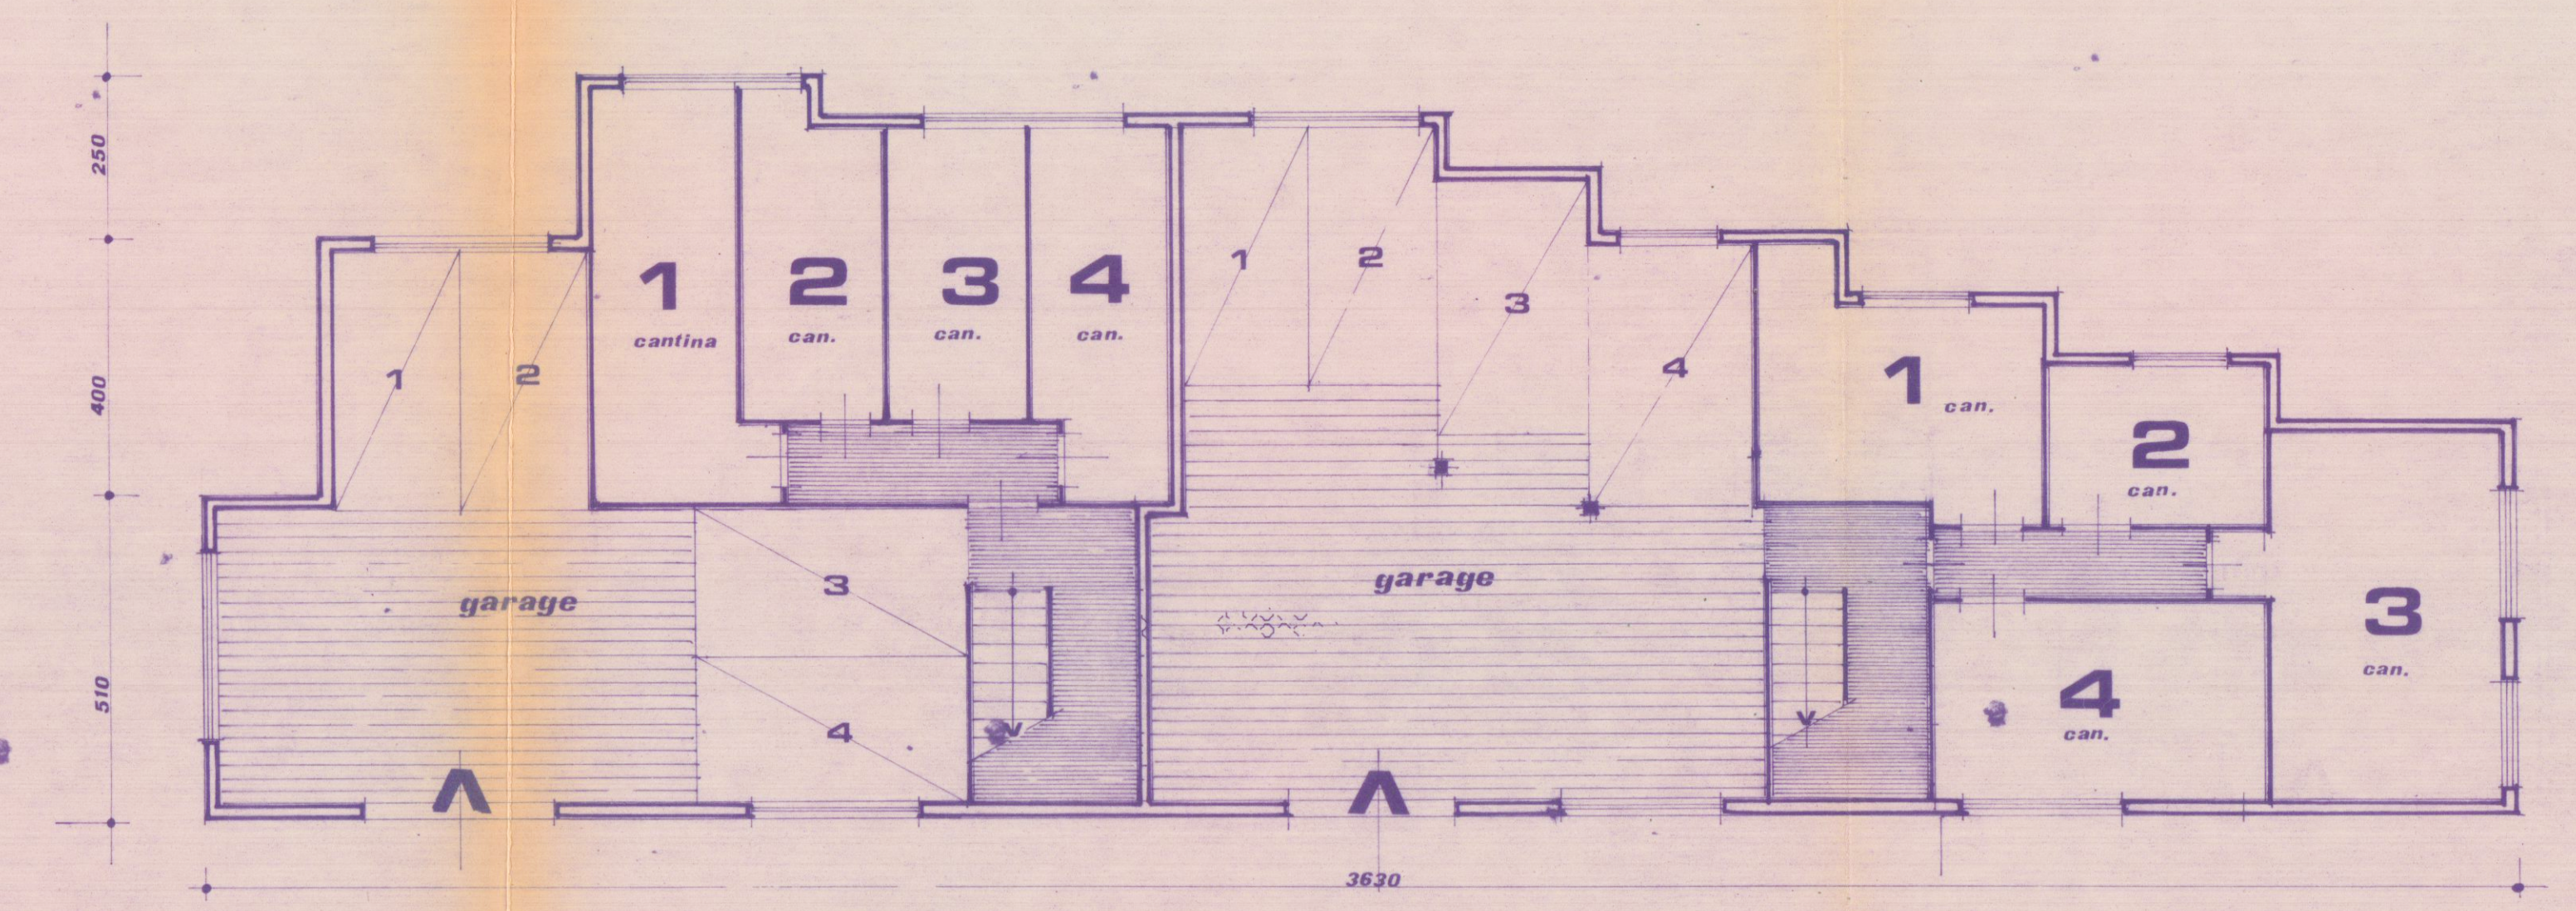


PIANTA PIANO SEMINTERRATO

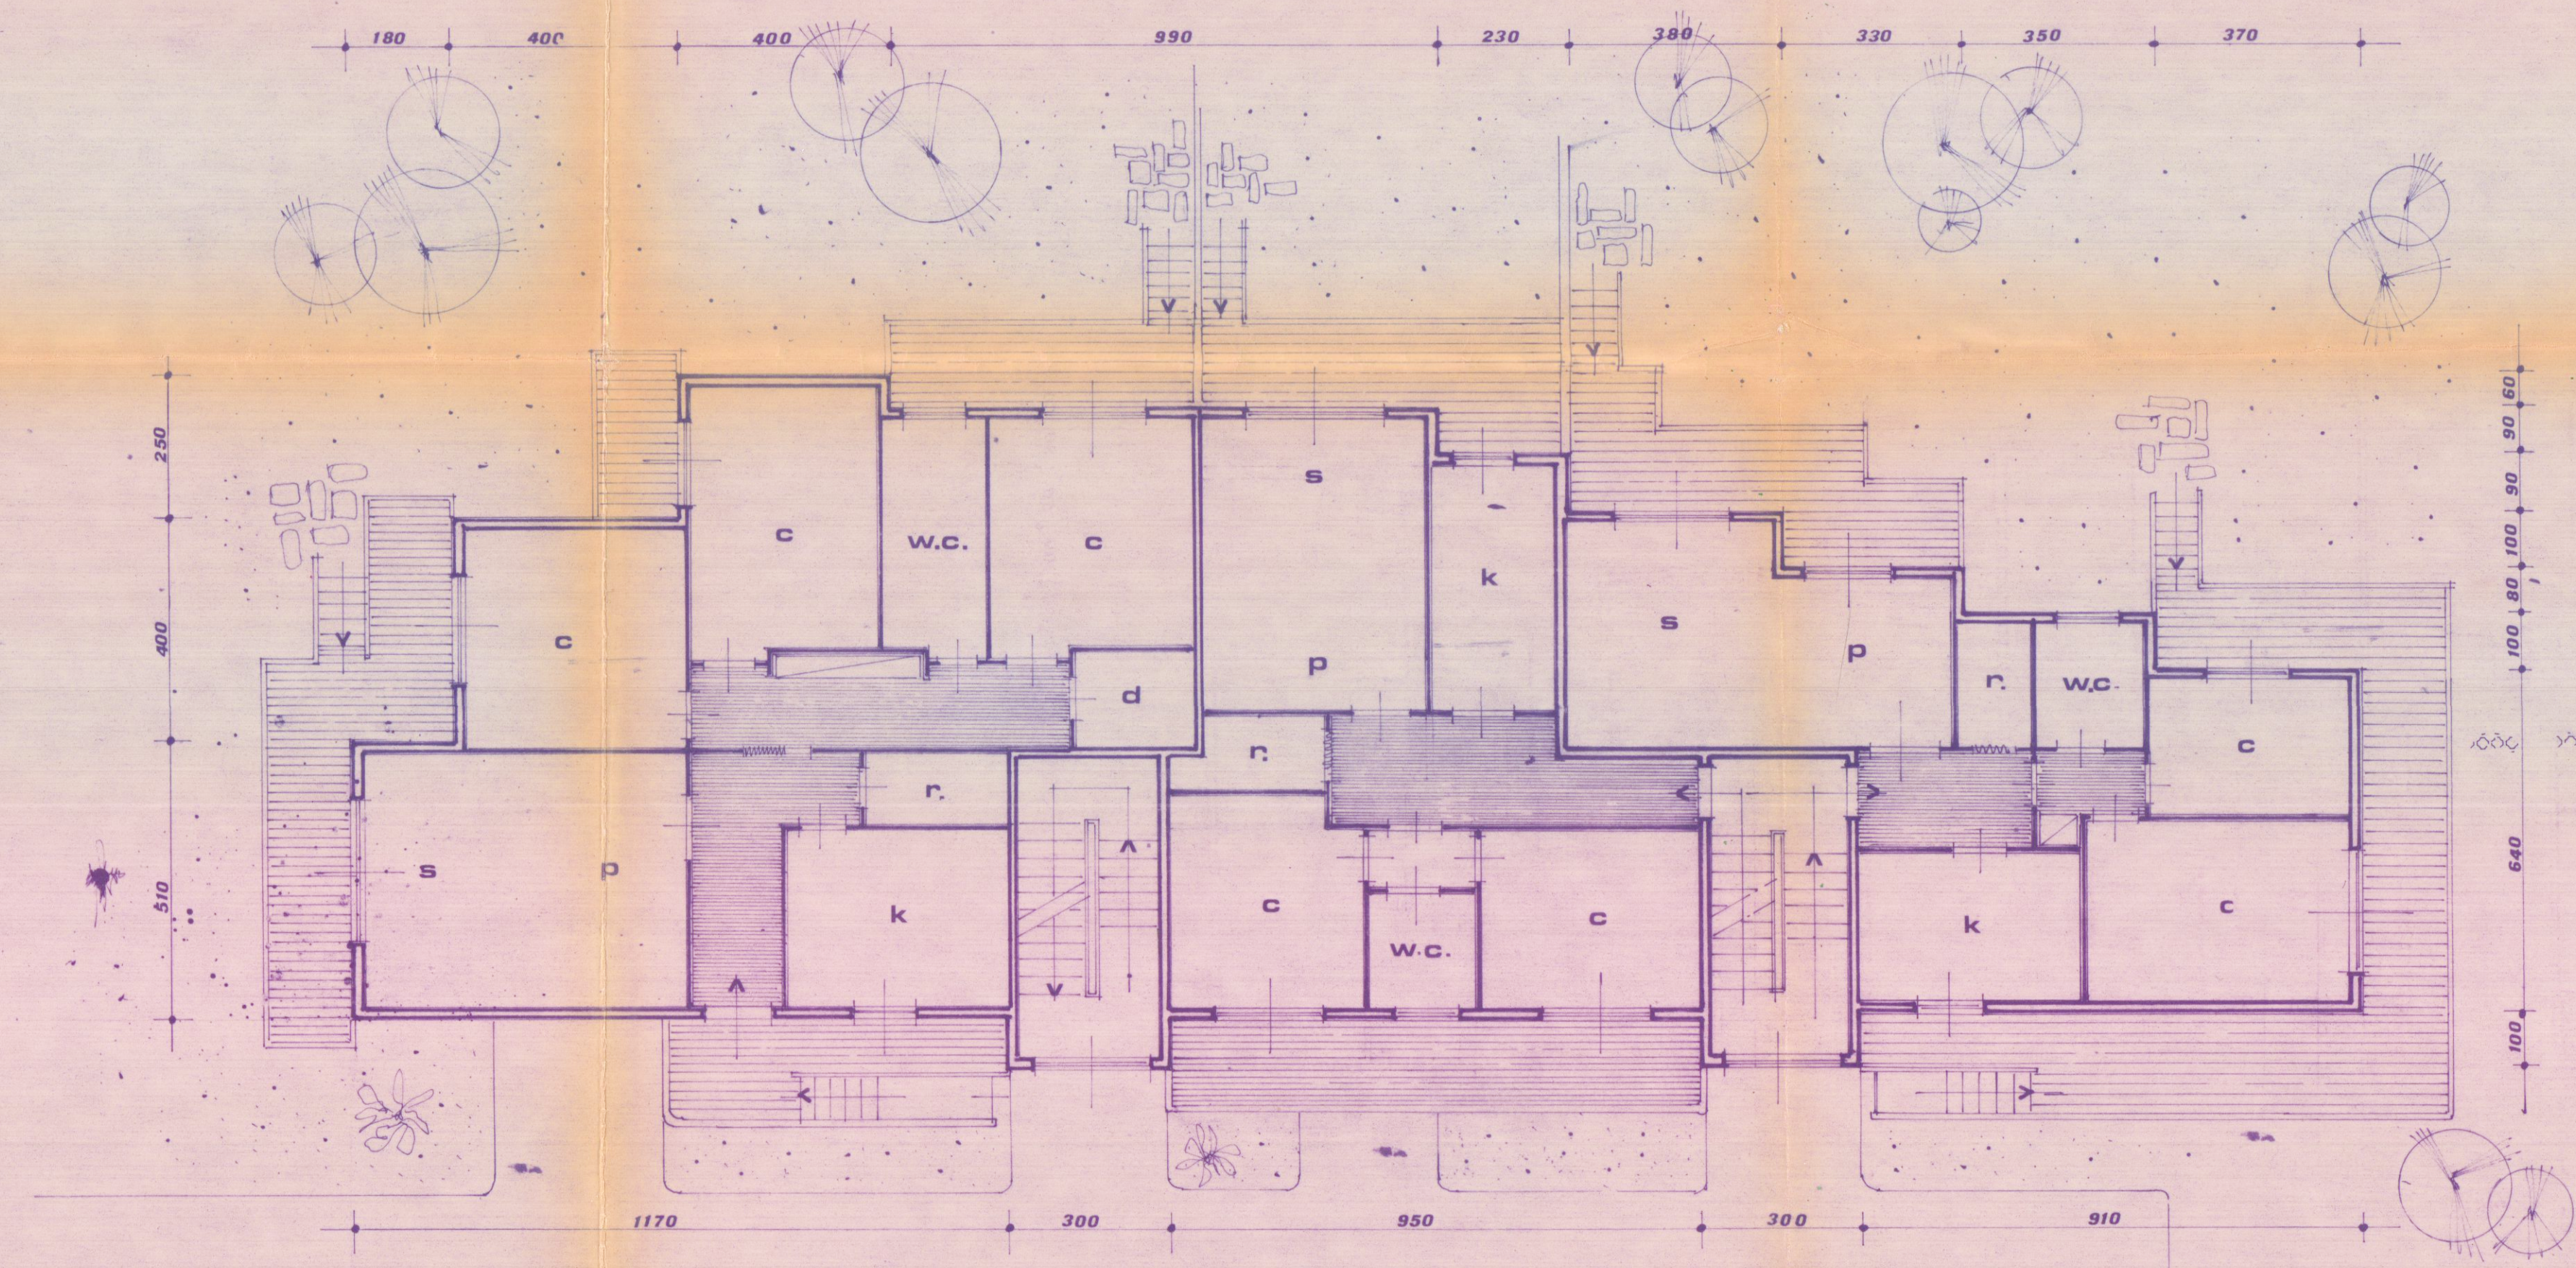

PIANO RIALZATO

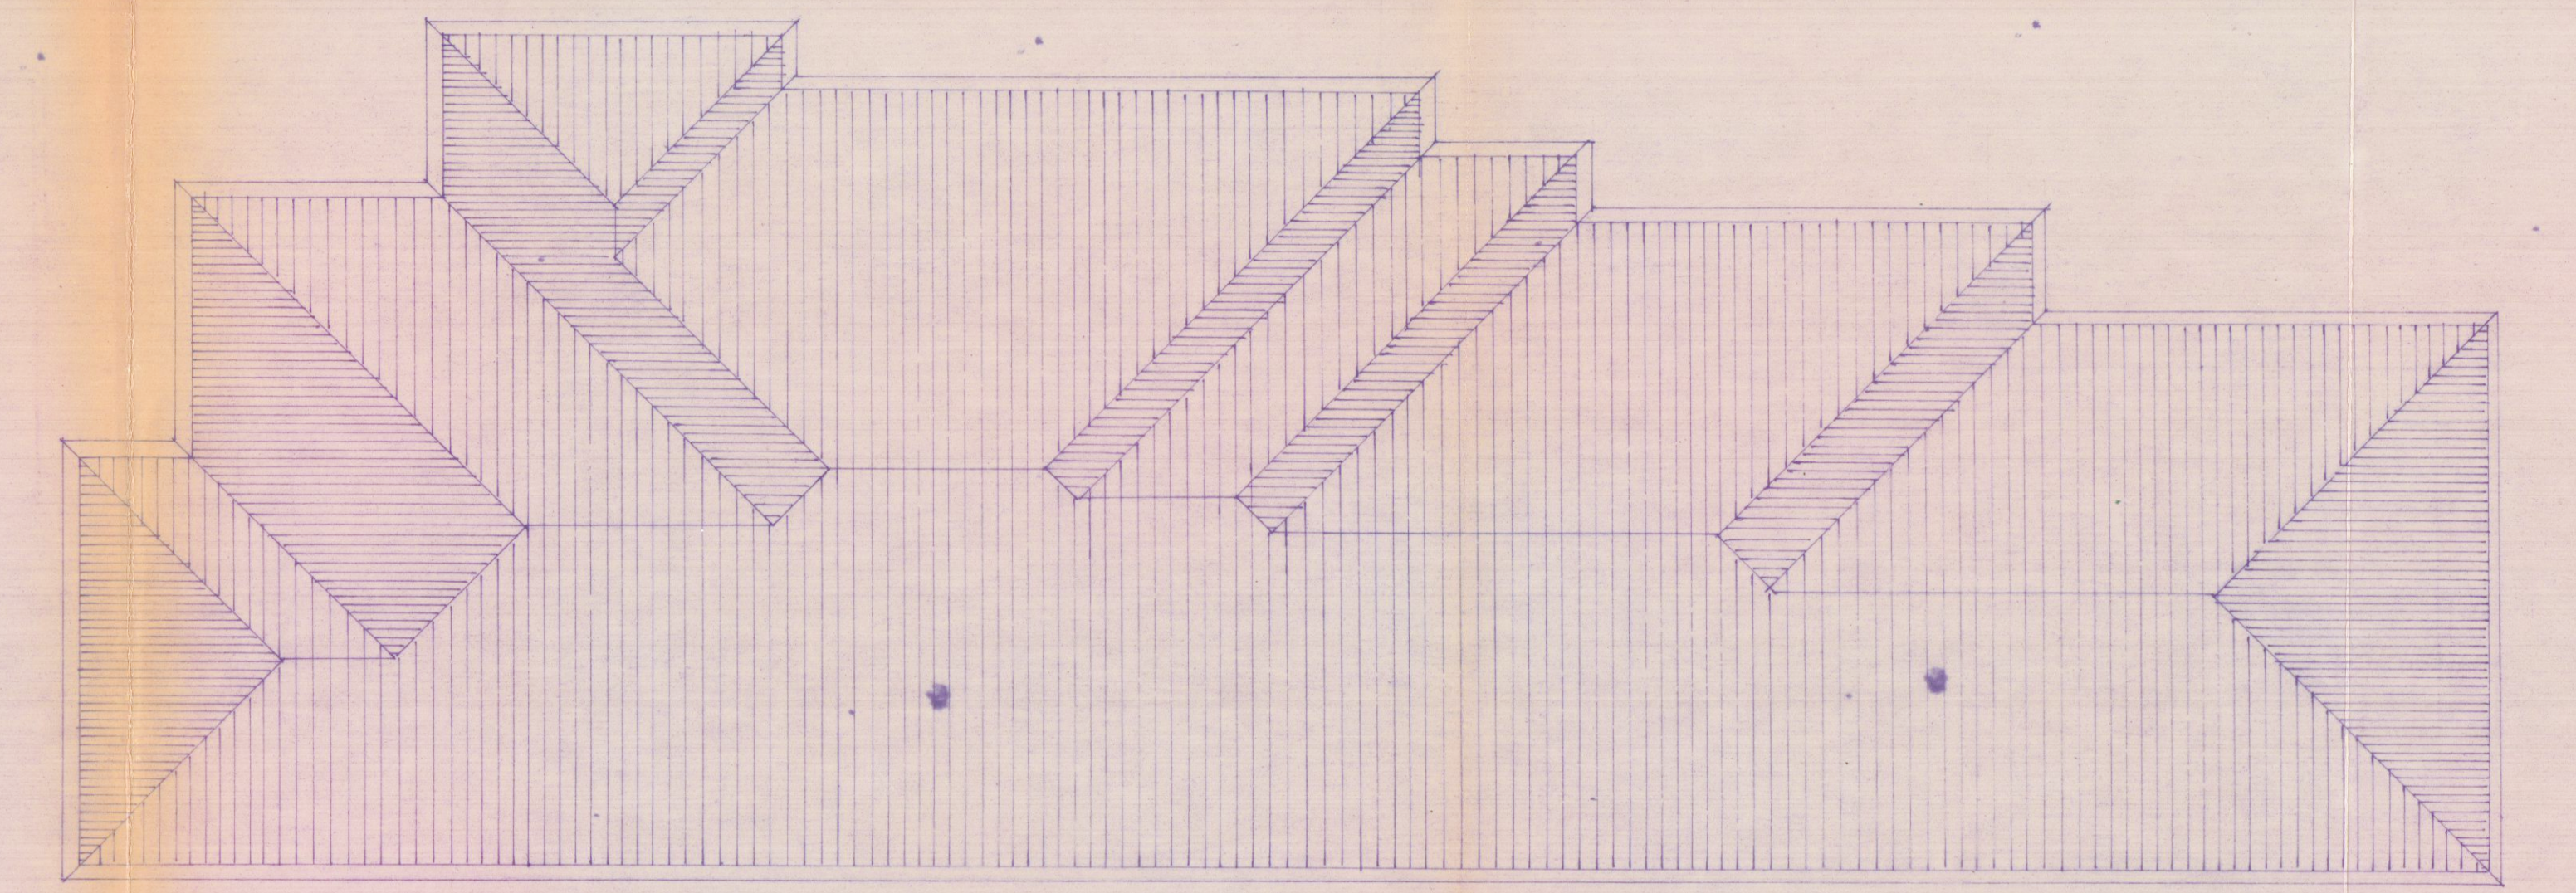

COPERTURA

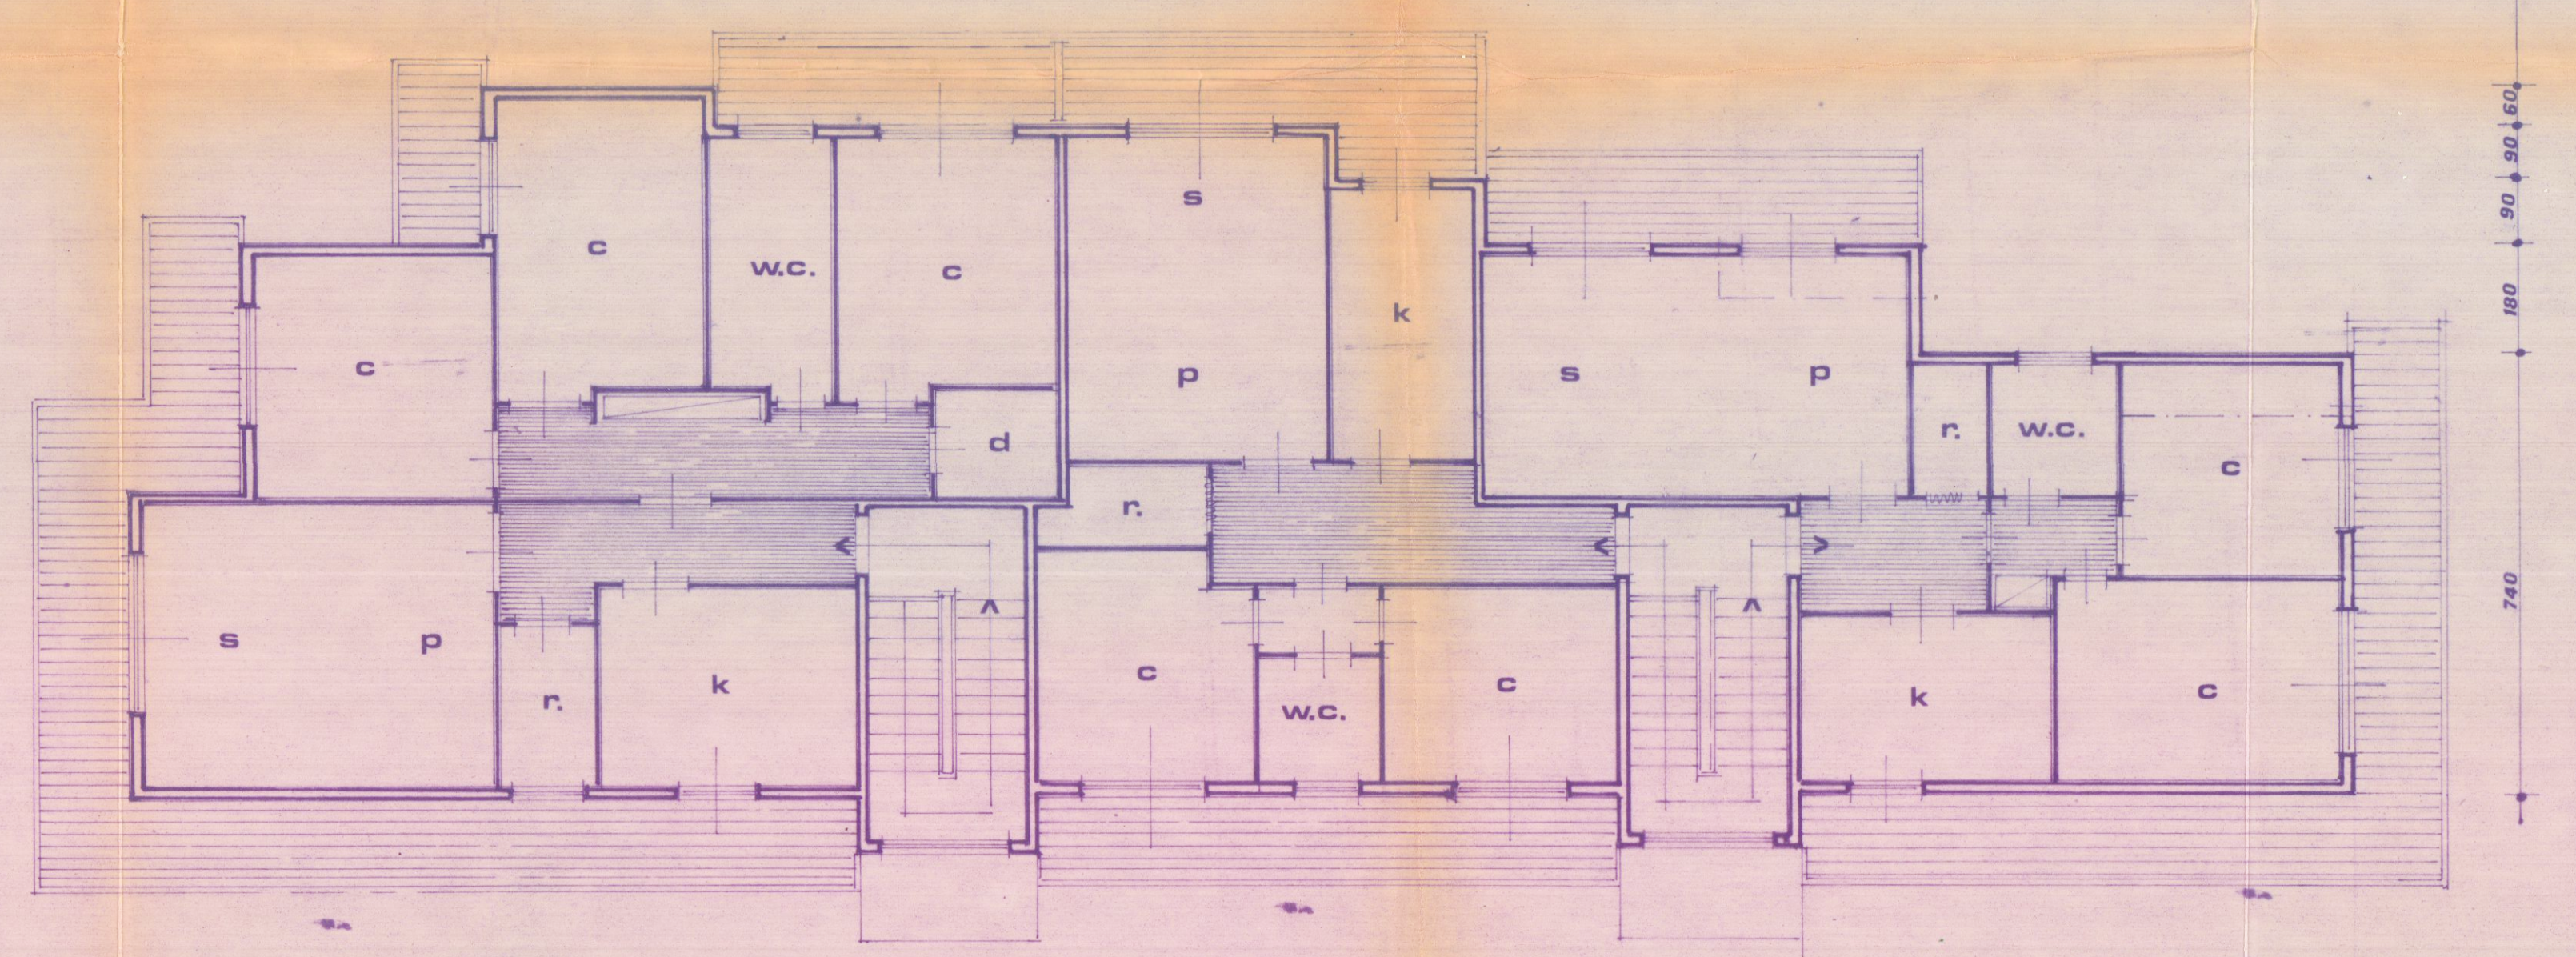

PIANTA 1° PIANO