

11 DIC. 1973 W

COMUNE DI CARRARA

MARINA DI CARRARA

VIA VICINALE DELLA FOSSA

2 SOLUZIONE

PROGETTO DI COMPLESSO RESIDENZIALE

APPROVATO

10 GIU. 1974

PROGETTISTA: DOTT. ING. **A. DAZZI**



Approvato dal Sindaco alle condizioni indicate nel permesso di costruzione N° **48** del **10 GIU. 1974**

L'ING. CAPO *huy rii*

PROPRIETÀ: S.p.A. **PARADISO**

LAVORO: Pianta Piano Terra




Scala 1:100

DOTT. ING. A. DAZZI
ALBO DEGLI INGEGNERI - CARRARA

TAV. **2**

46.80

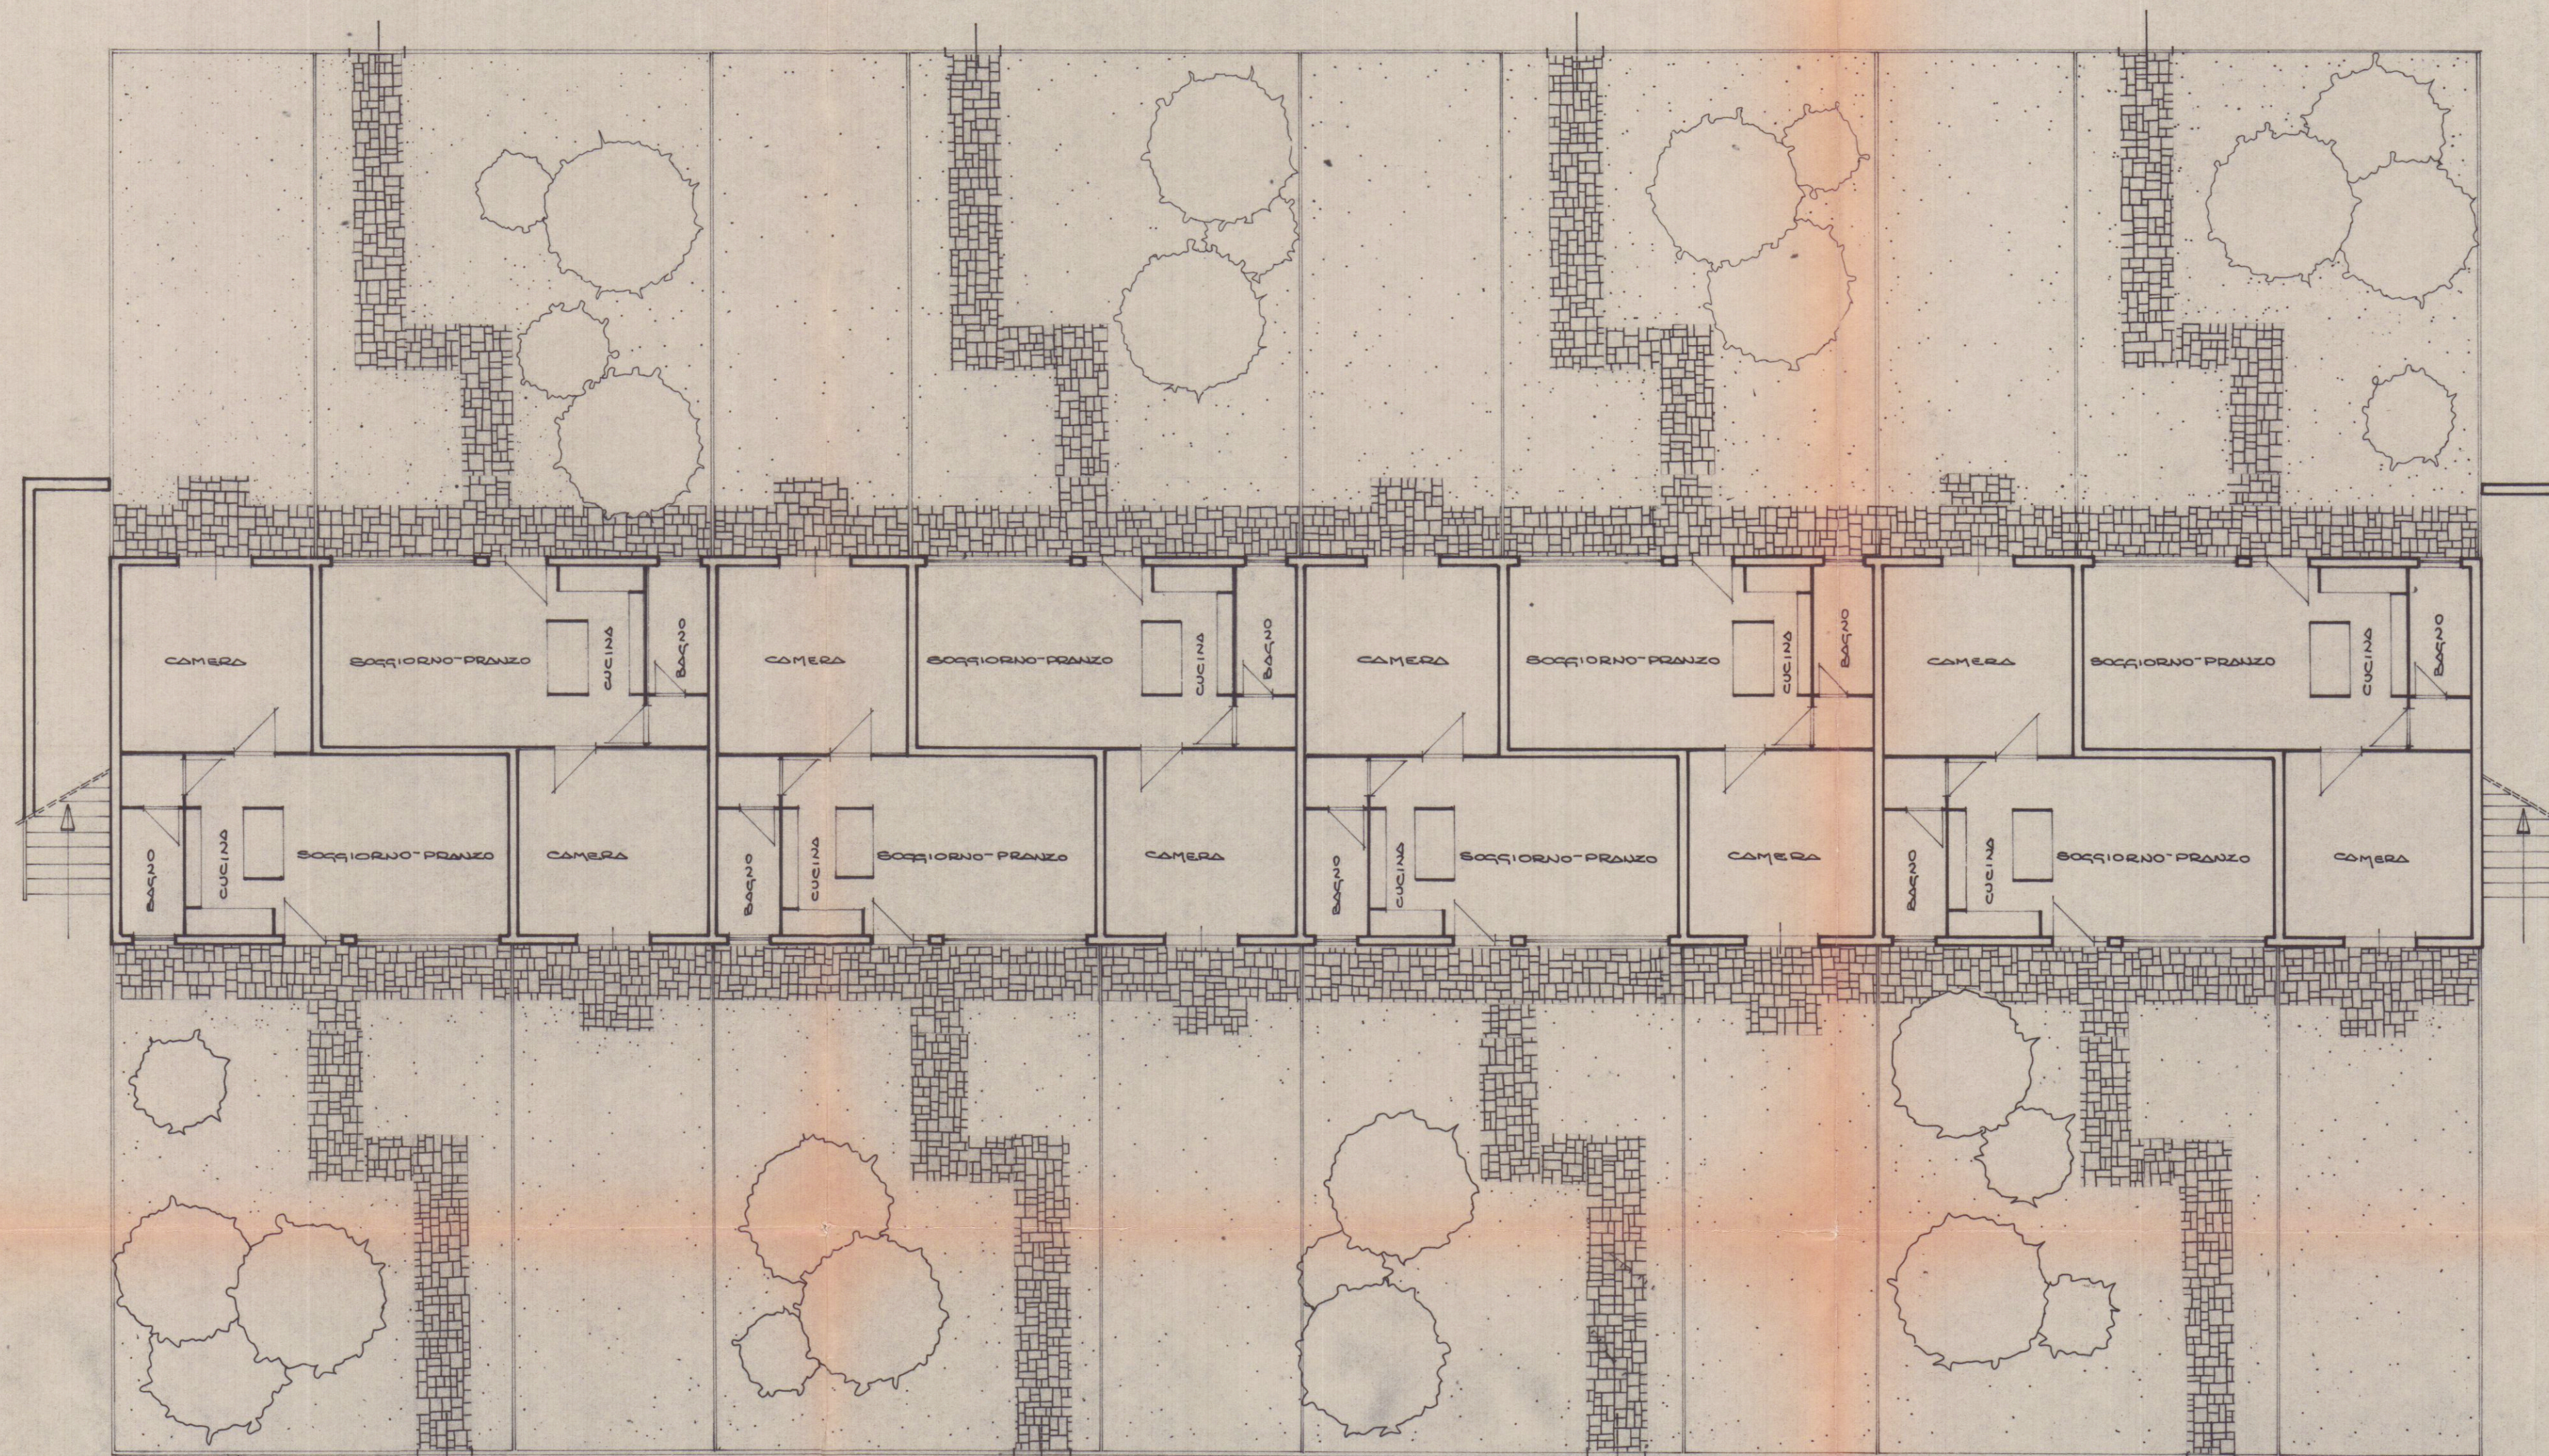

7.65

PIANTA PIANO TERRA