


arenile




PIANTA PIANO PRIMO

arenile

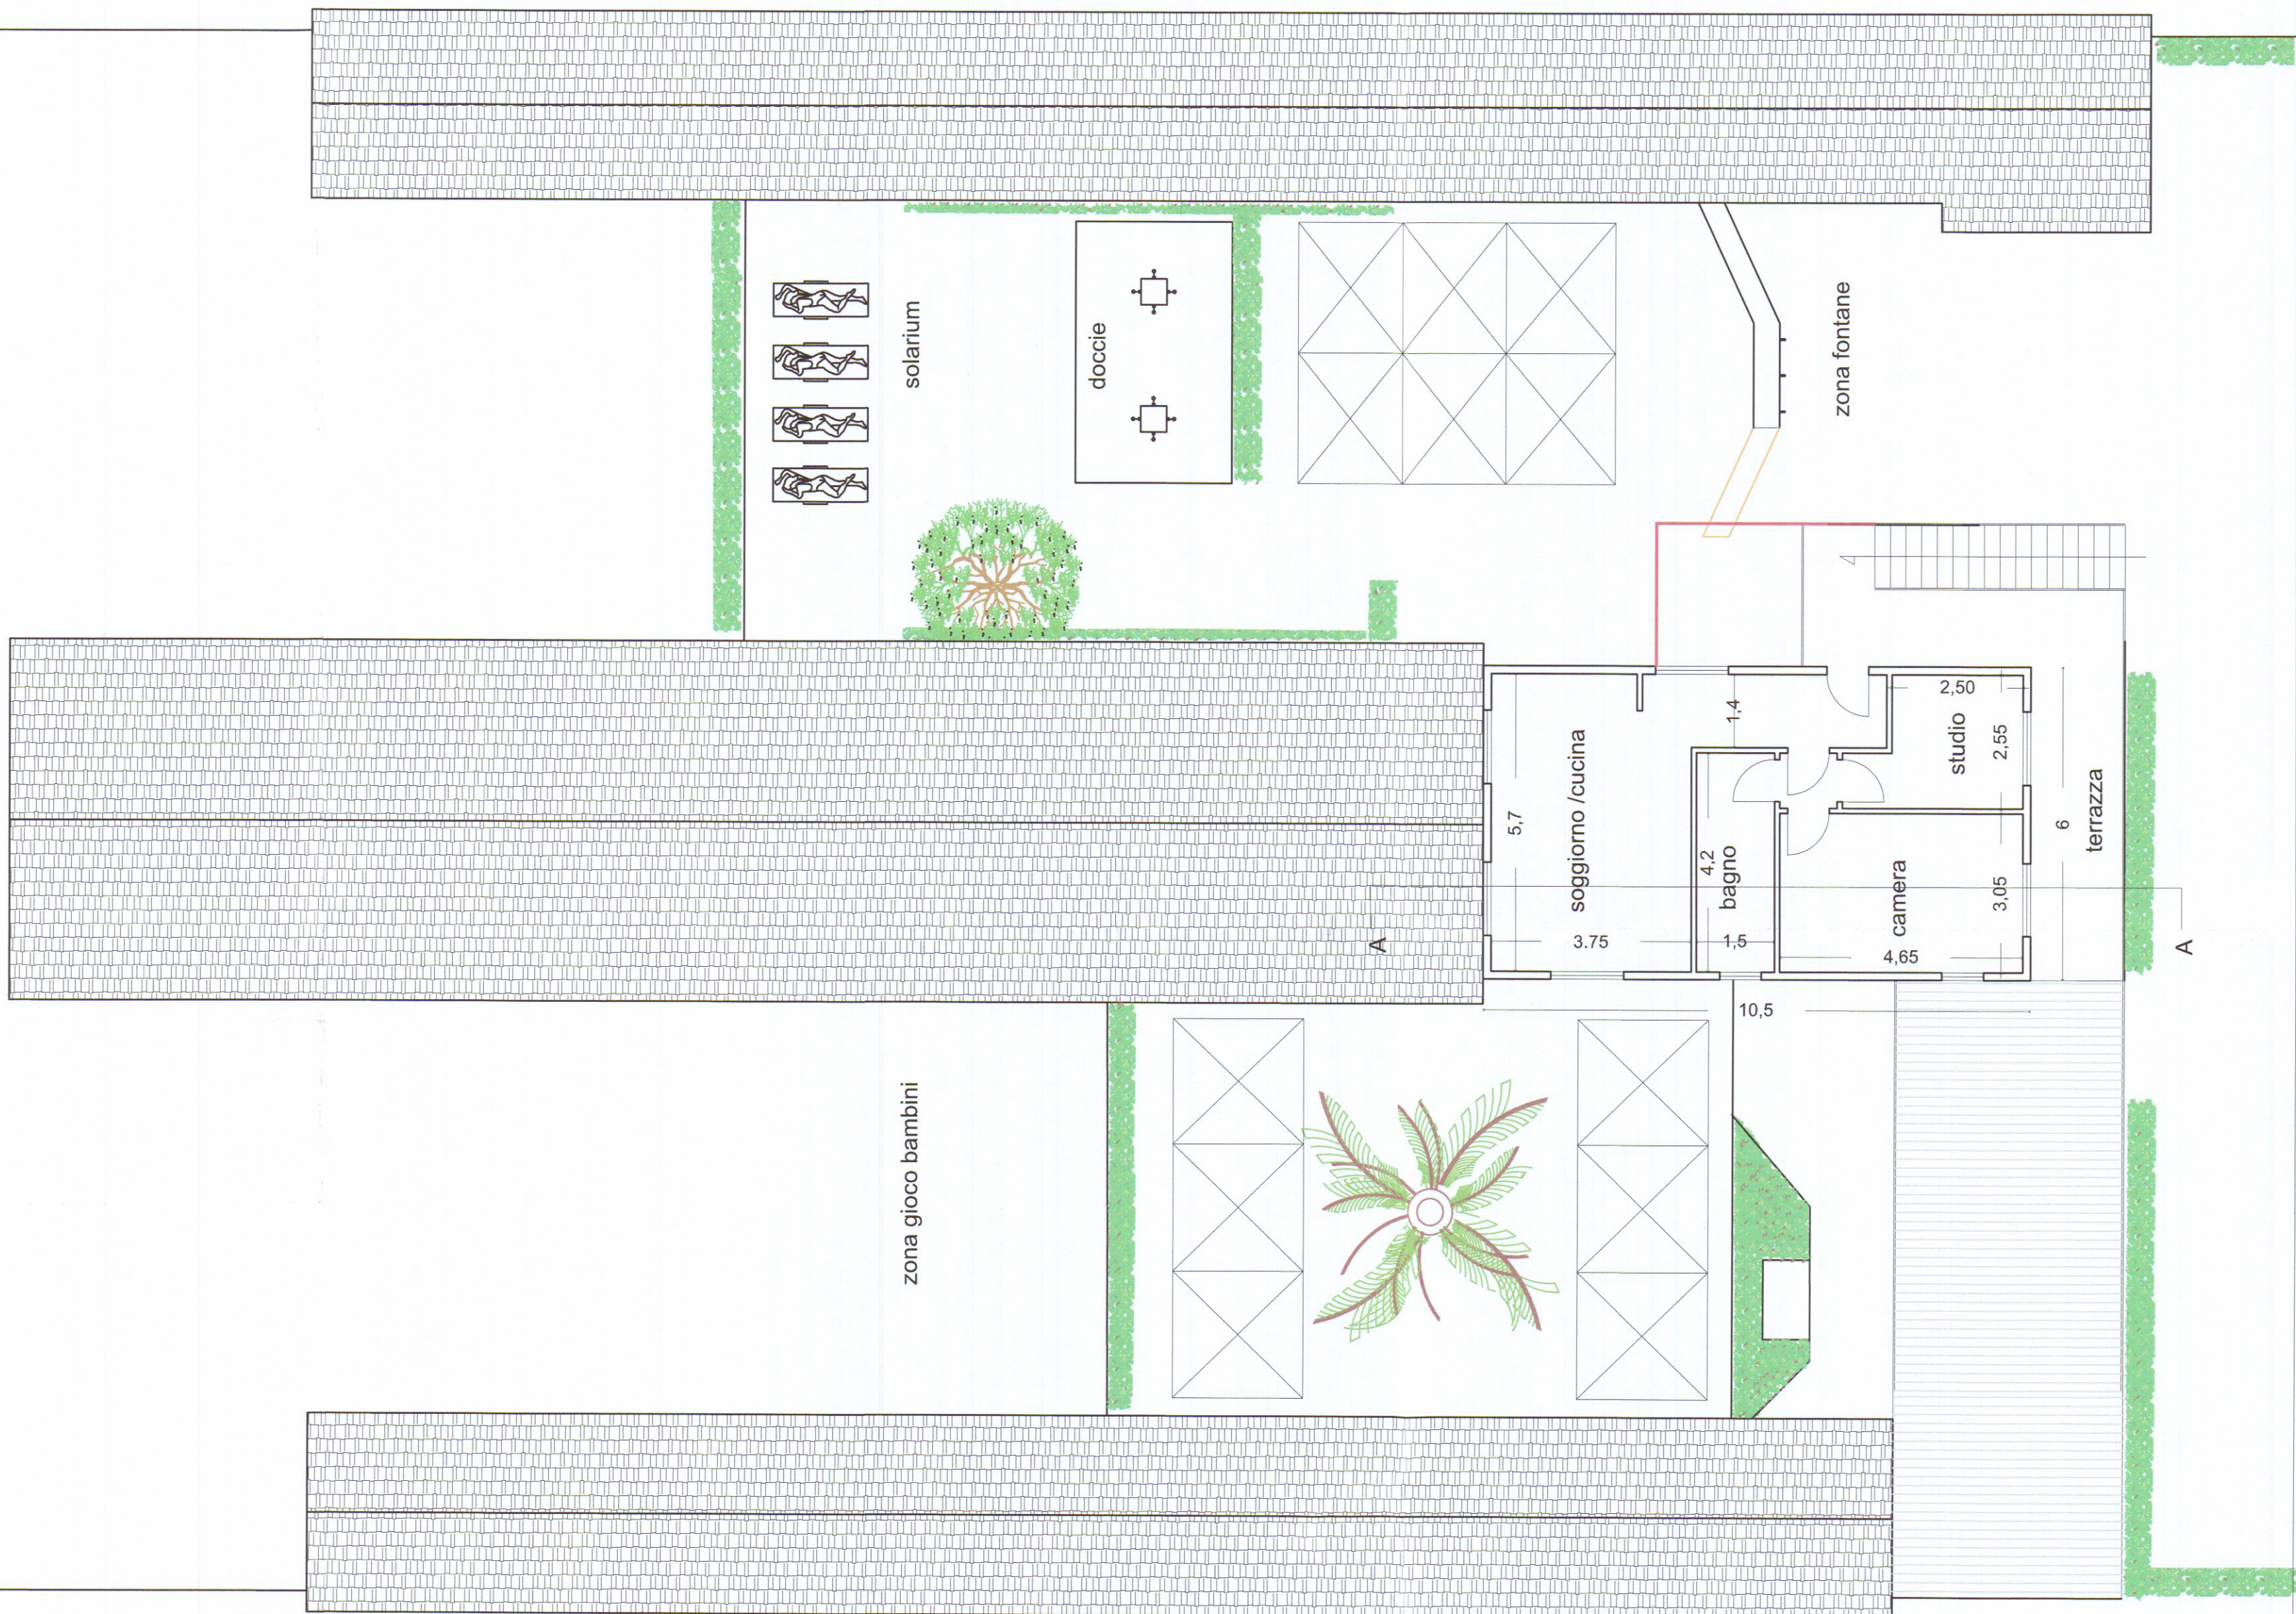

PIANTA PIANO TERRA

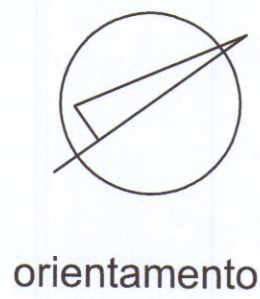

COMUNE DI CARRARA
31 GEN. 2019
*

STUDIO TECNICO

Geometra Daniele Carli

Via S.Maria 11A- CARRARA - (MS) cap. 54033 tel/Fax. 0585/70631

Email:danielecarli79@gmail.com Email certificata: daniele.carli@geopec.it

OGGETTO:

Adeguamento igienico funzionale a stabilimento balneare

Data

Ottobre 2018

Ubicazione

Viale Vespucci, 50

Comune

Carrara

Dati catastali

Fg.106 Part.104/105 sub 1

rappresentazione

piante piano terra-primo

Scala

1/100

Progettista

Firma *Vincenzini Ernestina*

Comune

BAGNO EXCELSIOR S.R.L.

RAFFRONTO

1_r