

748/03

spazio riservato al protocollo generale		spazio riservato al protocollo di settore	
COMUNE DI CARRARA		Cat.	
29 GIU. 2004		103	
Prot. n° 238/13		Clas.	

prot. 433/03 del 29.6.04
ASSEGNATA AL RESPONSABILE
SIG. <i>[Signature]</i>
IL DIRIGENTE <i>[Signature]</i>

Al Signor Sindaco del Comune di Carrara

CERTIFICATO DI CONFORMITA'
Art. 11, comma 1, L.R. 14.10.1999 n° 52

Il sottoscritto LUCA BELLULOVICH nato a Carrara il 09/04/1967 iscritto all'Albo Professionale degli Architetti della provincia di Massa Carrara al n° 383 (C.F. BLLLCU67D09B832Z), con studio professionale in Avenza viale Monzoni n° 2/E (tel.0585859146) in qualità di Tecnico abilitato e con riferimento all'incarico progettuale ricevuto dalla Sig.ra Vannucci Chiara per lavori di Manutenzione Straordinaria di immobile sito in Marina di Carrara (MS) in via dei Mille n°102 BIS

Considerato che la Ditta "Russo Costruzioni" con sede in Marina di Carrara via Nazario Sauro n° 3, legalmente rappresentata da Russo Luigi nato a Ruvo del Monte (PZ) il 21/07/1959 ha eseguito lavori di manutenzione straordinaria sull'immobile posto in Marina di Carrara (MS) in via dei Mille n°102 BIS, censito catastalmente al foglio 96, mappale 220,

dato atto che i lavori di cui si tratta sono stati ultimati in data 18/06/2004 ed in conformità agli atti amministrativi nel seguito elencati,

preso atto che ai sensi dell'art. 11, comma 3, della L.R. 14/10/1999 n° 52 occorre procedere alla certificazione di conformità dell'opera al progetto presentato,

vista la L.R. 14/10/1999 n° 52,

consapevole delle responsabilità previste dall'art. 26 della L. 4.1.1968 n° 15 in caso di dichiarazioni mendaci, nonché delle conseguenze stabilite dall'art. 11, comma 3, del D.P.R. 20.10.1998 n° 403

CERTIFICA

sotto la propria personale responsabilità

1) che le opere realizzate nell'immobile descritto in premessa risultano conformi al progetto approvato con:

- concessione edilizia n° del
- variante n° del alla concessione edilizia n° del
- autorizzazione edilizia n° del
- variante n° del all'autorizzazione edilizia n° del
- denuncia di inizio attività inoltrata in data **24/11/03 (748/03-DIA)**;
- concessione edilizia in sanatoria n° del
- autorizzazione edilizia in sanatoria n° del

2) che le opere realizzate nell'immobile descritto in premessa, in forza degli atti abilitativi indicati al precedente punto, sono state ultimate in data 12/02/2004

Avenza, lì 22/06/2004

IL TECNICO

Luca Bellulovich




Architetto
BELLULOVICH
Luca

COMUNE DI CARRARA	Cat.
29 GIU. 2004	103
Prot. n° 23809	Cias.

AL SINDACO DEL COMUNE DI CARRARA

SETTORE URBANISTICA – SERVIZIO EDILIZIA PRIVATA

Oggetto: Denuncia Inizio Attività del 24 Novembre 2003, Prot. Urb. n° 50463/4953, D.I.A. n° 748/03-DIA

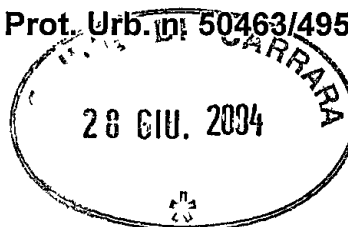

Denuncia inizio attività relativa ad opere di manutenzione straordinaria di immobile, sito in Marina di Carrara (MS) in via dei Mille n°102 BIS, foglio 96 mappale 220, eseguita ai sensi dell'art.2 lettera G, comma 60, punto 7 della legge 23 dicembre 1996 n°662 e legge regionale 14 ottobre 1999 n° 52 e successive modificazioni ed integrazioni.

La sottoscritta Vannucci Chiara, residente in Marina di Carrara (MS), via dei Mille n°102 BIS, codice fiscale VNNCHR71L44B832M, in qualità di proprietaria del suddetto immobile

COMUNICA

che i lavori di cui all'oggetto sono stati completati in data 18 Giugno 2004

prot. 4853/03 del 29-6-04
ASSEGNATA AL RESPONSABILE
SIG. <i>Merello</i>
IL DIRIGENTE <i>[Signature]</i>

Marina di Carrara, 21 Giugno 2004

In fede:

Chie e Venco

COMUNE DI CARRARA	Cal.
20 DIC. 2003	103
Prot. n° 56332	Clas.

ARCHITETTO
LUCA BELLULOVICH
Viale Monzone n° 2/E, Avenza (MS)



OGGETTO: Integrazione denuncia di inizio attività **50463/4953** del **24/11/03** d.i.a. n° **748/03** DIA

In relazione alla denuncia di inizio attività 50463/4953 del 24/11/03 d.i.a. n° 748/03 DIA relativa a lavori di MANUTENZIONE STRAORDINARIA sull'immobile sito in MARINA DI CARRARA VIA DEI MILLE 102 BIS e distinto catastalmente al foglio 96 mappale 220 e successiva richiesta di integrazione (Prot. N° 53433) da Voi inviatami allego alla presente la documentazione mancante:


1. Copia della Concessione edilizia in sanatoria n°960/cond.94 n.prog. 1194/977 Pratica n° 1188/1995 inerente a cambio d'uso da sottotetto ad abitazione dell'immobile in oggetto e relativa attestazione del pagamento degli oneri di urbanizzazione
2. Elaborati grafici di progetto (n° 6 tavole rappresentanti piante e sezioni dell'immobile di cui sopra)

prot. 4953/03	del 22.12.03
ASSEGNATA AL RESPONSABILE	
SIG. <i>Maritelli</i>	
IL DIRIGENTE	LI _____

Avenza 18/12/03

Il Progettista:



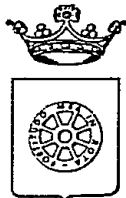


COMUNE DI CARRARA

CONCESSIONE EDILIZIA IN SANATORIA (ART.31 LEGGE 47/85) CONDONO EDILIZIO (ART.39 LEGGE 724/94)

Concessione Edilizia in sanatoria n°960/cond.94
n. prog. 1194/977 Pratica n°1188/1995

IL DIRIGENTE

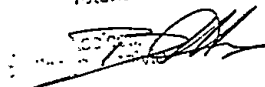
☐ Consigliere
☐ Assessore

Vista la domanda con riferimento di cui sopra, presentata da ANSELMI MARIA TERESA residente a CORSO SARDEGNA 101 GENOVA C.F: NSLMTR45A47D969Q con la quale viene richiesta la concessione edilizia in sanatoria, ai sensi dell'art.31 Legge 28 febbraio 1985, n°47 e successive modificazioni ed integrazioni, per l'immobile sito in MARINA VIA DEI MILLE 102 BIS e catastalmente distinto al fg.96, mapp. 220 SUB 6, opere consistenti in: CAMBIO D'USO DA SOTTOTETTO AD ABITAZIONE

Visto l'art.39 della Legge 23 dicembre 1994, n°724;
Vista la Legge 28 febbraio 1985, n°47;
Vista la legge regionale 7 maggio 1985, n°51;
Visti i riferimenti dell'Ufficio e della C.E. in data 12 settembre 1997 n° 27: "Parere favorevole";
Visto il nulla-osta di cui alla Legge 29 giugno 1939, n°1497;

PRESO ATTO CHE:

- L'oblazione di cui all'art.34, è stata determinata in via definitiva in L. 3.896.640 e che tale somma è stata interamente corrisposta;
- Il contributo di concessione di cui all'art.37 della legge 28 febbraio 1985, n°47 ed agli artt.1, 2 e 3 della legge regionale 7 maggio 1985, n°51 è stato determinato come segue:

Contrib. sul costo di costruzione	£. 1.691.000
Oneri di Urbanizzazione 1^	£. 1.912.000
Oneri di Urbanizzazione 2^	£. 3.888.000

Nel caso che sia stato provveduto al pagamento degli oneri, come scritto al punto "E" la restante somma dovrà essere versata in 10 rate semestrali.

La documentazione allegata alla concessione edilizia in sanatoria è composta da: elaborati grafici

RILASCI A

La concessione edilizia in sanatoria, ai sensi e per gli effetti dell'art.31 della legge 28 febbraio 1985, n°47 e successive modifiche ed integrazioni, per le opere sopra citate.

Questo atto non pregiudica il diritto dei terzi e non indice sulla titolarità della proprietà o di altri diritti reali relativi all'immobile.

In base all'art.35, 14° comma della legge 28 febbraio 1985, n°47, la richiesta e l'ottenimento del certificato di abitabilità e/o agibilità restano subordinati alla dimostrazione che le opere sanate non contrastino con le disposizioni vigenti e in materia di sicurezza statica e di prevenzione degli incendi e degli infortuni.


Carrara, li 3 ottobre 1997


IL DIRIGENTE
Architetto Pier Luigi Bessi

Il sottoscritto, concessionario dichiara, di aver preso possesso in data odierna dell'originale del provvedimento.

Carrara, li 27 SET. 1998

IL CONCESSIONARIO

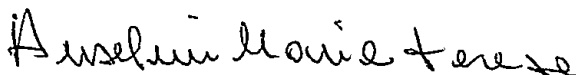

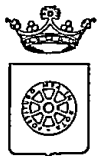

COMUNE DI CARRARA

Settore Urbanistica

☐ Copia per atti
Uff. Segreteria Urbanistica

☒ Copia fascicolo
pratica in archivio

☐ Copia per atti
Sig. Marinello

Carrara 03/12/03
prot. n° 50463/4953
del 24/11/03

RACCOMANDATA A.R.

*Prot. n° 53633
06-12-03*

e.p.c.:

A: VANNUCCI CHIARA
VIA DEI MILLE 102 BIS
54036 MARINA DI CARRARA
A: BELLULOVICH ARCH. LUCA
V.LE MONZONE 2/E
54031 AVENZA

OGGETTO: Attestazione di conformità mediante denuncia di inizio attività. Articoli 2, 4 e 9 della L.R. 14.10.1999 n° 52 come modificata dalla L.R.43/03.


In relazione alla denuncia di inizio attività inoltrata ai sensi e per gli effetti degli articoli 2, 4 e 9 della L.R. 14.10.1999 n° 52 e successive integrazioni, pervenuta in data 24/11/03, per la realizzazione di lavori di MANUTENZIONE STRAORDINARIA sull'immobile sito in MARINA DI CARRARA VIA DEI MILLE 102 BIS e distinto catastalmente al foglio 96, mappale/i 220, si comunica che, a seguito di preventivo esame istruttorio d'Ufficio della documentazione allegata risulta che la denuncia di inizio attività è da ritenersi incompleta o non conforme alle disposizioni del vigente Regolamento Edilizio Comunale, in quanto carente della documentazione e degli elaborati progettuali di seguito evidenziati con campitura annerita del quadretto:


- | | |
|---|---|
| ☐ planimetria generale | ☐ documentazione art. 5 L.R. 52/99 |
| ☐ rilievo dello stato di fatto | ☐ deter. oneri di urbanizzazione(eventuali) |
| ☐ documentazione fotografica (a colori) | ☐ deter. costo di costruzione |
| ☐ titolo di proprietà o dich. sostit. atto di notorietà | ☐ precedenti amministrativi dell'immobile |
| ☐ elaborato grafico progettuale(fatto,prog.,sovrapp.,sez.) | ☐ direttore lavori |
| ☐ attestazione versamento diritti di segreteria | ☐ qualificazione tipologia di interventi |
| ☐ relazione tecnica asseverata(modelli allegati Rec, art.10,c.6) | ☐ impresa |
| ☐ autorizzazione paesaggistica L.1497/39 | ☐ documentazione art. 14 L.R. 52/99 |
| ☐ nulla osta L.N.3267/23(vincolo idrogeologico) | ☐ relazione L. n°10 del 9/01/1991 |
| ☐ relazione geologica e/o geotecnica | ☐ comunicazione art.6, comma 5 bis, L.R. 52/99 |
| ☐ nulla-osta circoscrizione doganale di Pisa | ☐ adempimenti art.3,c.8, D.lgs. n°494/96 |
| ☐ nulla-osta demanio marittimo | |

Pertanto, ai sensi e per gli effetti dell'art. 6, comma 3, della L.R. 14/10/99 n° 52, si invita a presentare le suddette integrazioni, necessarie ai fini istruttori e accertamento di conformità dell'intervento, specificando che l'efficacia ed operatività della denuncia di inizio attività inoltrata resteranno sospese fino al definitivo completamento della comunicazione stessa, e che il termine di cui all'art. 9, comma 1, della L.R. 14/10/99, n° 52 decorrerà nuovamente per intero a partire dalla data di presentazione di tutta la documentazione integrativa richiesta.

In osservanza della L. 241/90 si informa che il responsabile del procedimento è il geom. Marinello Veniero, presso l'U.O. "Controllo del Territorio" e che il Settore è aperto al pubblico esclusivamente il Martedì ed il Giovedì dalle ore 8.30 alle ore 12.30. Si invita a citare nella futura corrispondenza le sottoelencate diciture: denuncia di inizio attività prot. 50463/4953 del 24/11/03 - d.i.a. n° 748/03-DIA .

COMUNE DI CARRARA - 54033 piazza Due Giugno,1
Settore Urbanistica - U.O. Controllo del Territorio
telefono 0585.641221 - Fax 0585.641381 - e-mail .vmarinello@comune.carrara.ms.it

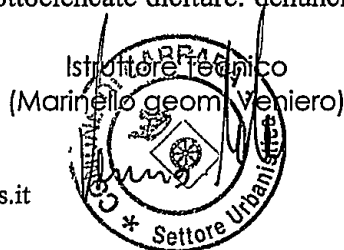

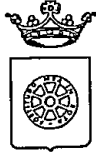

COMUNE DI CARRARA

Settore Urbanistica

☐ Copia per atti
Uff. Segreteria Urb.

☐ Copia fascicolo
pratica in archivio

☒ Copia per atti
Sig. Marinello

Carrara 03/12/03
prot. n° 50463/4953
del 24/11/03

RACCOMANDATA A.R.

e.p.c.:

A: VANNUCCI CHIARA
VIA DEI MILLE 102 BIS
54036 MARINA DI CARRARA
A: BELLULOVICH ARCH. LUCA
V.LE MONZONE 2/E
54031 AVENZA

OGGETTO: Attestazione di conformità mediante denuncia di inizio attività. Articoli 2, 4 e 9 della L.R. 14.10.1999 n° 52 come modificata dalla L.R.43/03.

In relazione alla denuncia di inizio attività inoltrata ai sensi e per gli effetti degli articoli 2, 4 e 9 della L.R. 14.10.1999 n° 52 e successive integrazioni, pervenuta in data 24/11/03, per la realizzazione di lavori di MANUTENZIONE STRAORDINARIA sull'immobile sito in MARINA DI CARRARA VIA DEI MILLE 102 BIS e distinto catastalmente al foglio 96, mappale/i 220, si comunica che, a seguito di preventivo esame istruttorio d'Ufficio della documentazione allegata risulta che la denuncia di inizio attività è da ritenersi incompleta o non conforme alle disposizioni del vigente Regolamento Edilizio Comunale, in quanto carente della documentazione e degli elaborati progettuali di seguito evidenziati con campitura annerita del quadretto:


- | | |
|---|---|
| ☐ planimetria generale | ☐ documentazione art. 5 L.R. 52/99 |
| ☐ rilievo dello stato di fatto | ☐ deter. oneri di urbanizzazione(eventuali) |
| ☐ documentazione fotografica (a colori) | ☐ deter. costo di costruzione |
| ☐ titolo di proprietà o dich. sostit. atto di notorietà | ☐ precedenti amministrativi dell'immobile |
| ☐ elaborato grafico progettuale(fatto,prog.,sovrapp.,sez.) | ☐ direttore lavori |
| ☐ attestazione versamento diritti di segreteria | ☐ qualificazione tipologia di interventi |
| ☐ relazione tecnica asseverata(modelli allegati Rec, art.10,c.6) | ☐ impresa |
| ☐ autorizzazione paesaggistica L.1497/39 | ☐ documentazione art. 14 L.R. 52/99 |
| ☐ nulla osta L.N.3267/23(vincolo idrogeologico) | ☐ relazione L. n°10 del 9/01/1991 |
| ☐ relazione geologica e/o geotecnica | ☐ comunicazione art.6, comma 5 bis, L.R. 52/99 |
| ☐ nulla-osta circoscrizione doganale di Pisa | ☐ adempimenti art.3,c.8, D.lgs. n°494/96 |
| ☐ nulla-osta demanio marittimo | |

Pertanto, ai sensi e per gli effetti dell'art. 6, comma 3, della L.R. 14/10/99 n° 52, si invita a presentare le suddette integrazioni, necessarie ai fini istruttori e accertamento di conformità dell'intervento, specificando che l'efficacia ed operatività della denuncia di inizio attività inoltrata resteranno sospese fino al definitivo completamento della comunicazione stessa, e che il termine di cui all'art. 9, comma 1, della L.R. 14/10/99, n° 52 decorrerà nuovamente per intero a partire dalla data di presentazione di tutta la documentazione integrativa richiesta.

In osservanza della L. 241/90 si informa che il responsabile del procedimento è il geom. Marinello Veniero, presso l'U.O. "Controllo del Territorio" e che il Settore è aperto al pubblico esclusivamente il Martedì ed il Giovedì dalle ore 8.30 alle ore 12.30. Si invita a citare nella futura corrispondenza le sottoelencate diciture: denuncia di inizio attività prot. 50463/4953 del 24/11/03 - d.i.a. n° 748/03-DIA.

COMUNE DI CARRARA - 54033 piazza Due Giugno,1
Settore Urbanistica - U.O. Controllo del Territorio
telefono 0585.641221 - Fax 0585.641381 - e-mail .vmarinello@comune.carrara.ms.it



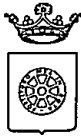

COMUNE DI CARRARA

Settore Urbanistica

prot. n° 50463/4953

24/11/2003

Carrara 24 novembre 2003

*prot. n. 51021
26/11/03*

e, p.c.:

A: VANNUCCI CHIARA
VIA DEI MILLE 102 BIS
54036 MARINA DI CARRARA

A: BELLULOVICH ARCH. LUCA
V.LE MONZONE 2/E
54031 AVENZA

OGGETTO: Attestazione di conformità mediante denuncia di inizio attività. Articoli 2, 4 e 9 della L.R. 14.10.1999 n° 52.

In relazione alla denuncia di inizio attività inoltrata ai sensi e per gli effetti degli articoli 2, 4 e 9 della L.R. 14.10.1999 n° 52 e pervenuta in data 24/11/2003, per la realizzazione di lavori di MANUTENZIONE STRAORDINARIA sull'immobile sito in MARINA DI CARRARA VIA DEI MILLE 102 BIS e distinto catastalmente al foglio 96 mappale/i 220, si comunica, in osservanza della L. 241/90, che il responsabile del procedimento è Istr. Tec. Marinello Geom. Veniero presso l'U.O. "Controllo del Territorio" e che il Settore è aperto al pubblico esclusivamente il Martedì ed il Giovedì dalle ore 8.30 alle ore 12.30. Si invita a citare nella futura corrispondenza le sottoelencate diciture: denuncia di inizio attività prot. 50463/4953 del 24/11/2003. - d.i.a. n° 748/03-DIA

Prima dell'inizio dei lavori, sull'immobile oggetto di intervento dovrà essere esposto, in modo visibile, apposito cartello indicante gli estremi identificativi della denuncia di inizio attività, del suo Titolare, del Progettista, del Direttore dei Lavori, della Ditta esecutrice e, ove prescritto, del Responsabile della sicurezza.

Dovrà inoltre essere comunicata a Questo Ufficio la data di ultimazione dei lavori descritti nella denuncia di inizio dell'attività, e trasmessa la certificazione di conformità dell'opera realizzata al progetto presentato, redatta da professionista abilitato, ai sensi e per gli effetti degli articoli 11 e 16 della L.R. 52/99.

Carrara, 24 novembre 2003


Amm.: Ferrari Giovanna

Il Dirigente
Claudio Bacicalupi

COMUNE DI CARRARA – 54033 piazza Due Giugno, 1

Settore Urbanistica – U.O. Controllo del Territorio

Telefono 0585.6411 – Fax 0585.641296 – e-mail Vmarinello@comune.carrara.ms.it

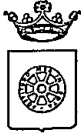

COMUNE DI CARRARA

Settore Urbanistica

prot. n° 50463/4953

24/11/2003

Carrara 24 novembre 2003

A: VANNUCCI CHIARA
VIA DEI MILLE 102 BIS
54036 MARINA DI CARRARA

e, p.c.:

A: BELLULOVICH ARCH. LUCA
V.LE MONZONE 2/E
54031 AVENZA

OGGETTO: Attestazione di conformità mediante denuncia di inizio attività. Articoli 2, 4 e 9 della L.R. 14.10.1999 n° 52.

In relazione alla denuncia di inizio attività inoltrata ai sensi e per gli effetti degli articoli 2, 4 e 9 della L.R. 14.10.1999 n° 52 e pervenuta in data 24/11/2003. per la realizzazione di lavori di MANUTENZIONE STRAORDINARIA sull'immobile sito in MARINA DI CARRARA VIA DEI MILLE 102 BIS e distinto catastalmente al foglio 96 mappale/i 220,,si comunica, in osservanza della L. 241/90, che il responsabile del procedimento è Istr. Tec.Marinello Geom.Veniero presso l'U.O. "Controllo del Territorio" e che il Settore è aperto al pubblico esclusivamente il Martedì ed il Giovedì dalle ore 8.30 alle ore 12.30. Si invita a citare nella futura corrispondenza le sottoelencate diciture: denuncia di inizio attività prot. 50463/4953 del 24/11/2003. - d.i.a. n° 748/03-DIA

Prima dell'inizio dei lavori, sull'immobile oggetto di intervento dovrà essere esposto, in modo visibile, apposito cartello indicante gli estremi identificativi della denuncia di inizio attività, del suo Titolare, del Progettista, del Direttore dei Lavori, della Ditta esecutrice e, ove prescritto, del Responsabile della sicurezza.




Dovrà inoltre essere comunicata a Questo Ufficio la data di ultimazione dei lavori descritti nella denuncia di inizio dell'attività, e trasmessa la certificazione di conformità dell'opera realizzata al progetto presentato, redatta da professionista abilitato, ai sensi e per gli effetti degli articoli 11 e 16 della L.R. 52/99.

Carrara, 24 novembre 2003

Amm.: Ferrari Giovanna

Il Dirigente
Claudio Bacicalupi

COMUNE DI CARRARA – 54033 piazza Due Giugno, 1
Settore Urbanistica – U.O. Controllo del Territorio
Telefono 0585.6411 – Fax 0585.641296 – e-mail Vmarinello@comune.carrara.ms.it

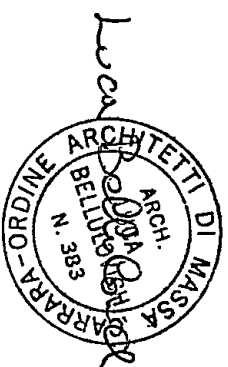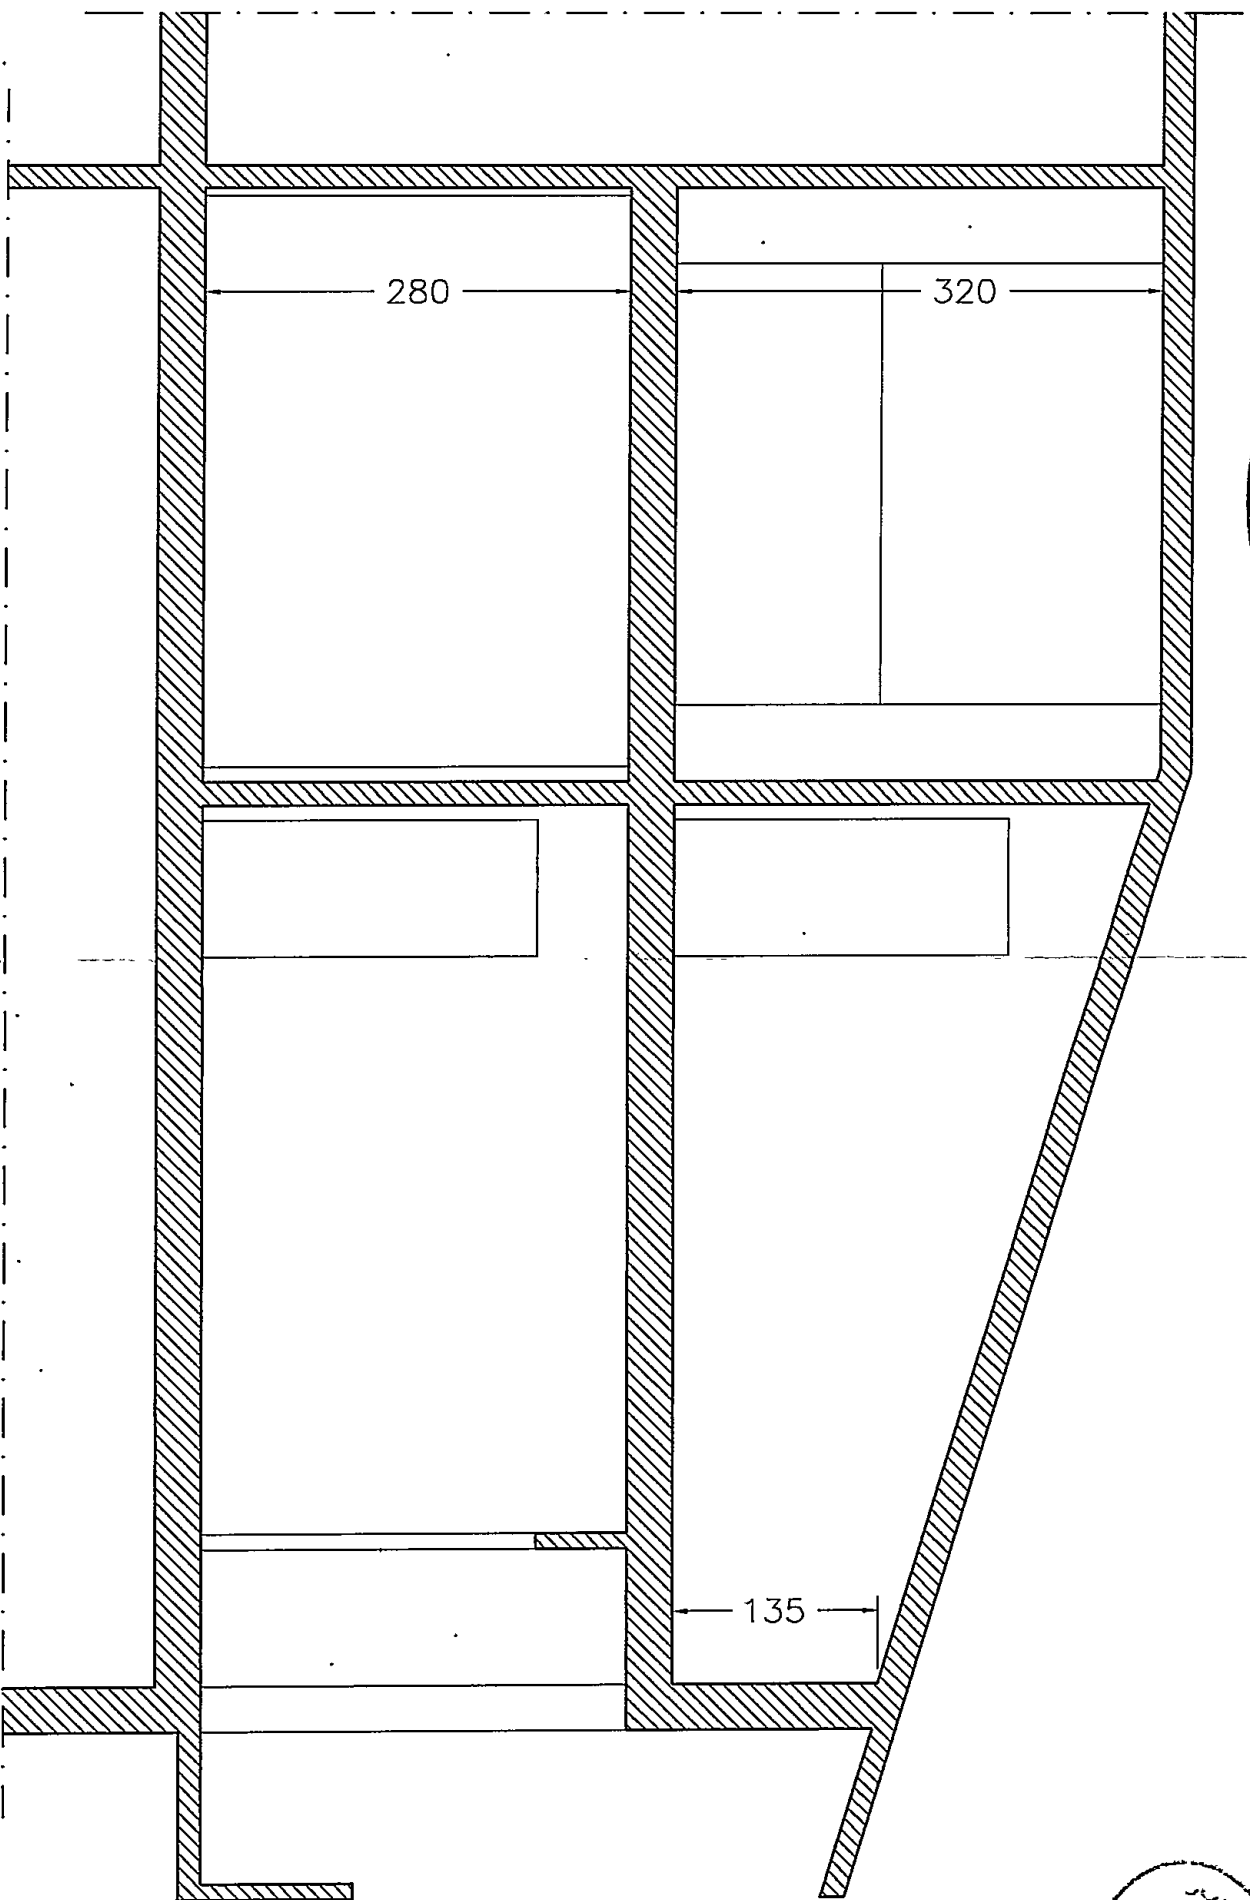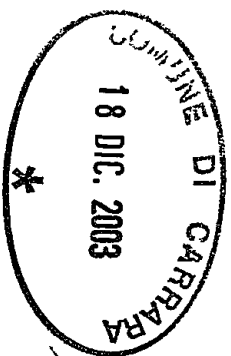


SEZIONE A - A
SCALA : 1:50

Architetto Luca Bellulovich
Viale Monzone n°2 - 54031, Avenza (MS)
Tel.: 0585 859146 - 339 7288954
C.F. BLL LCU 67D09 B832Z
Part. I.V.A. 00297730459

TAV. 7 Scala: 1:50

OGGETTO TAVOLA: SEZIONE A - A

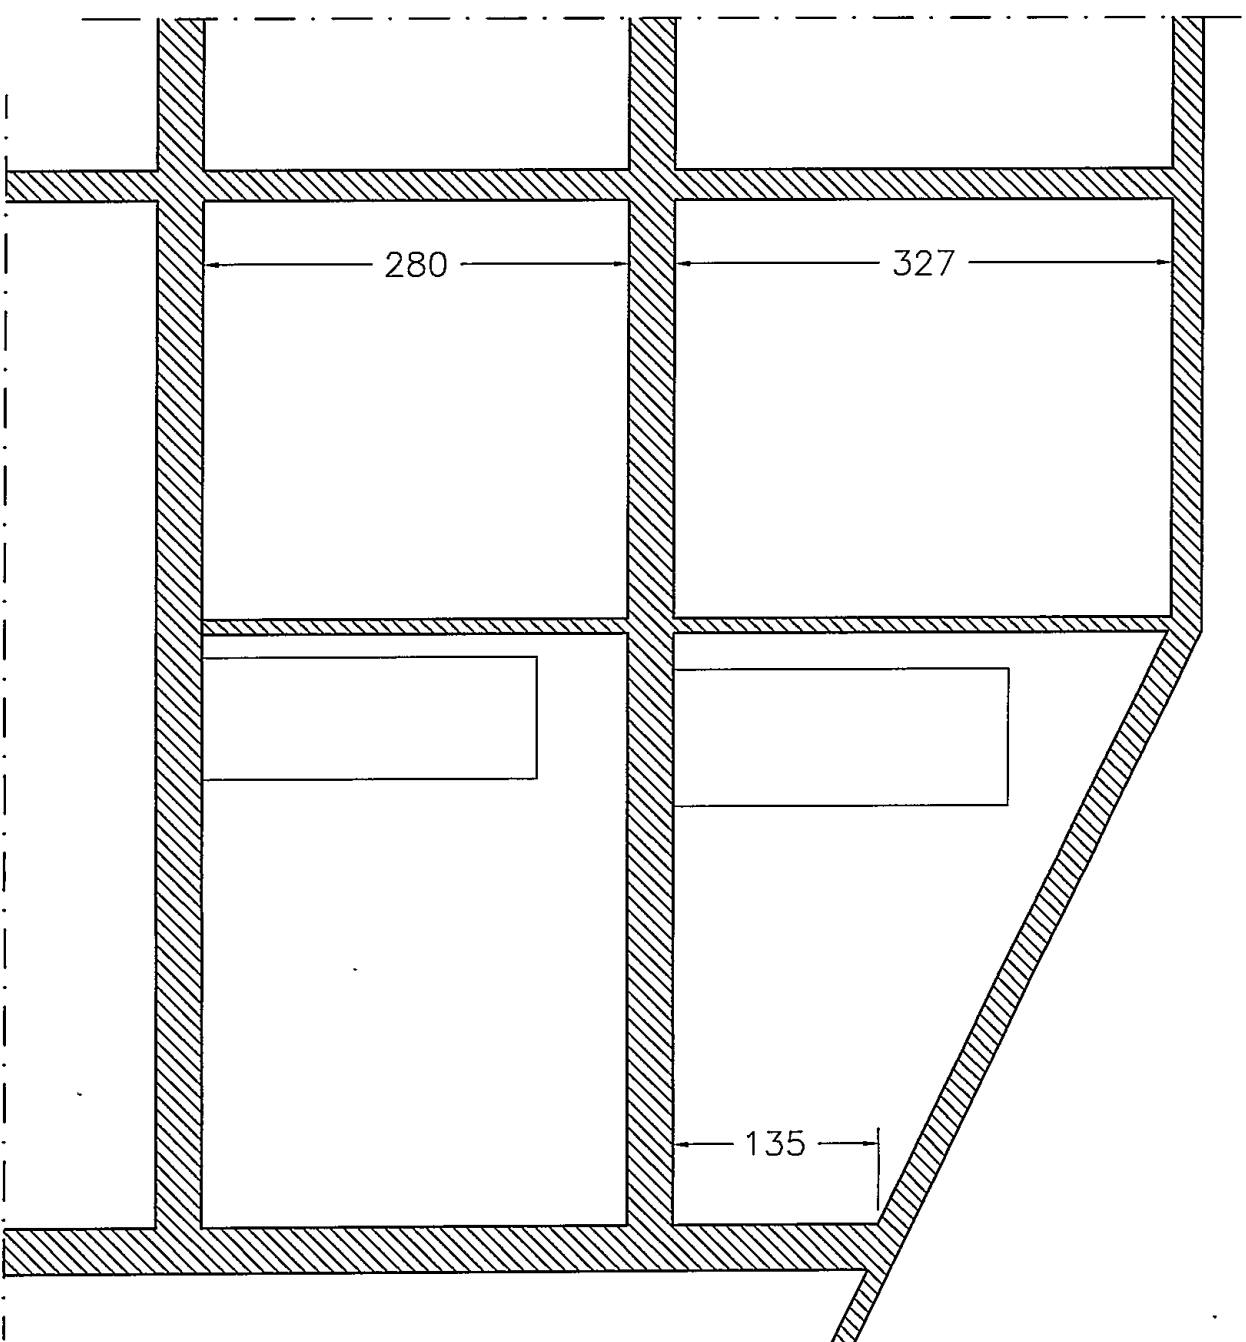

SEZIONE B - B

SCALA: 1:50

Architetto Luca Bellulovich

Viale Monzone n°2 - 54031, Avenza (MS)

Tel.: 0585 859146 - 339 7288954

C.F. BLL LCU 67D09 B832Z

Part. I.V.A. 00297730459

TAV. 8 **Scala:**

1:50

OGGETTO TAVOLA: SEZIONE B - B

18 DIC. 2003



Architetto Luca Bellulovich

Viale Monzone n°2 - 54031, Avenza (MS)

Tel.: 0585 859146 - 339-7288954


C.F. BLL LCU 67D09 B832Z

Part. I.V.A. 00297730459

TAV. 4

Scala:
1:50

OGGETTO TAVOLA: PROGETTO - PIANTA PIANO SOTTOTETTO

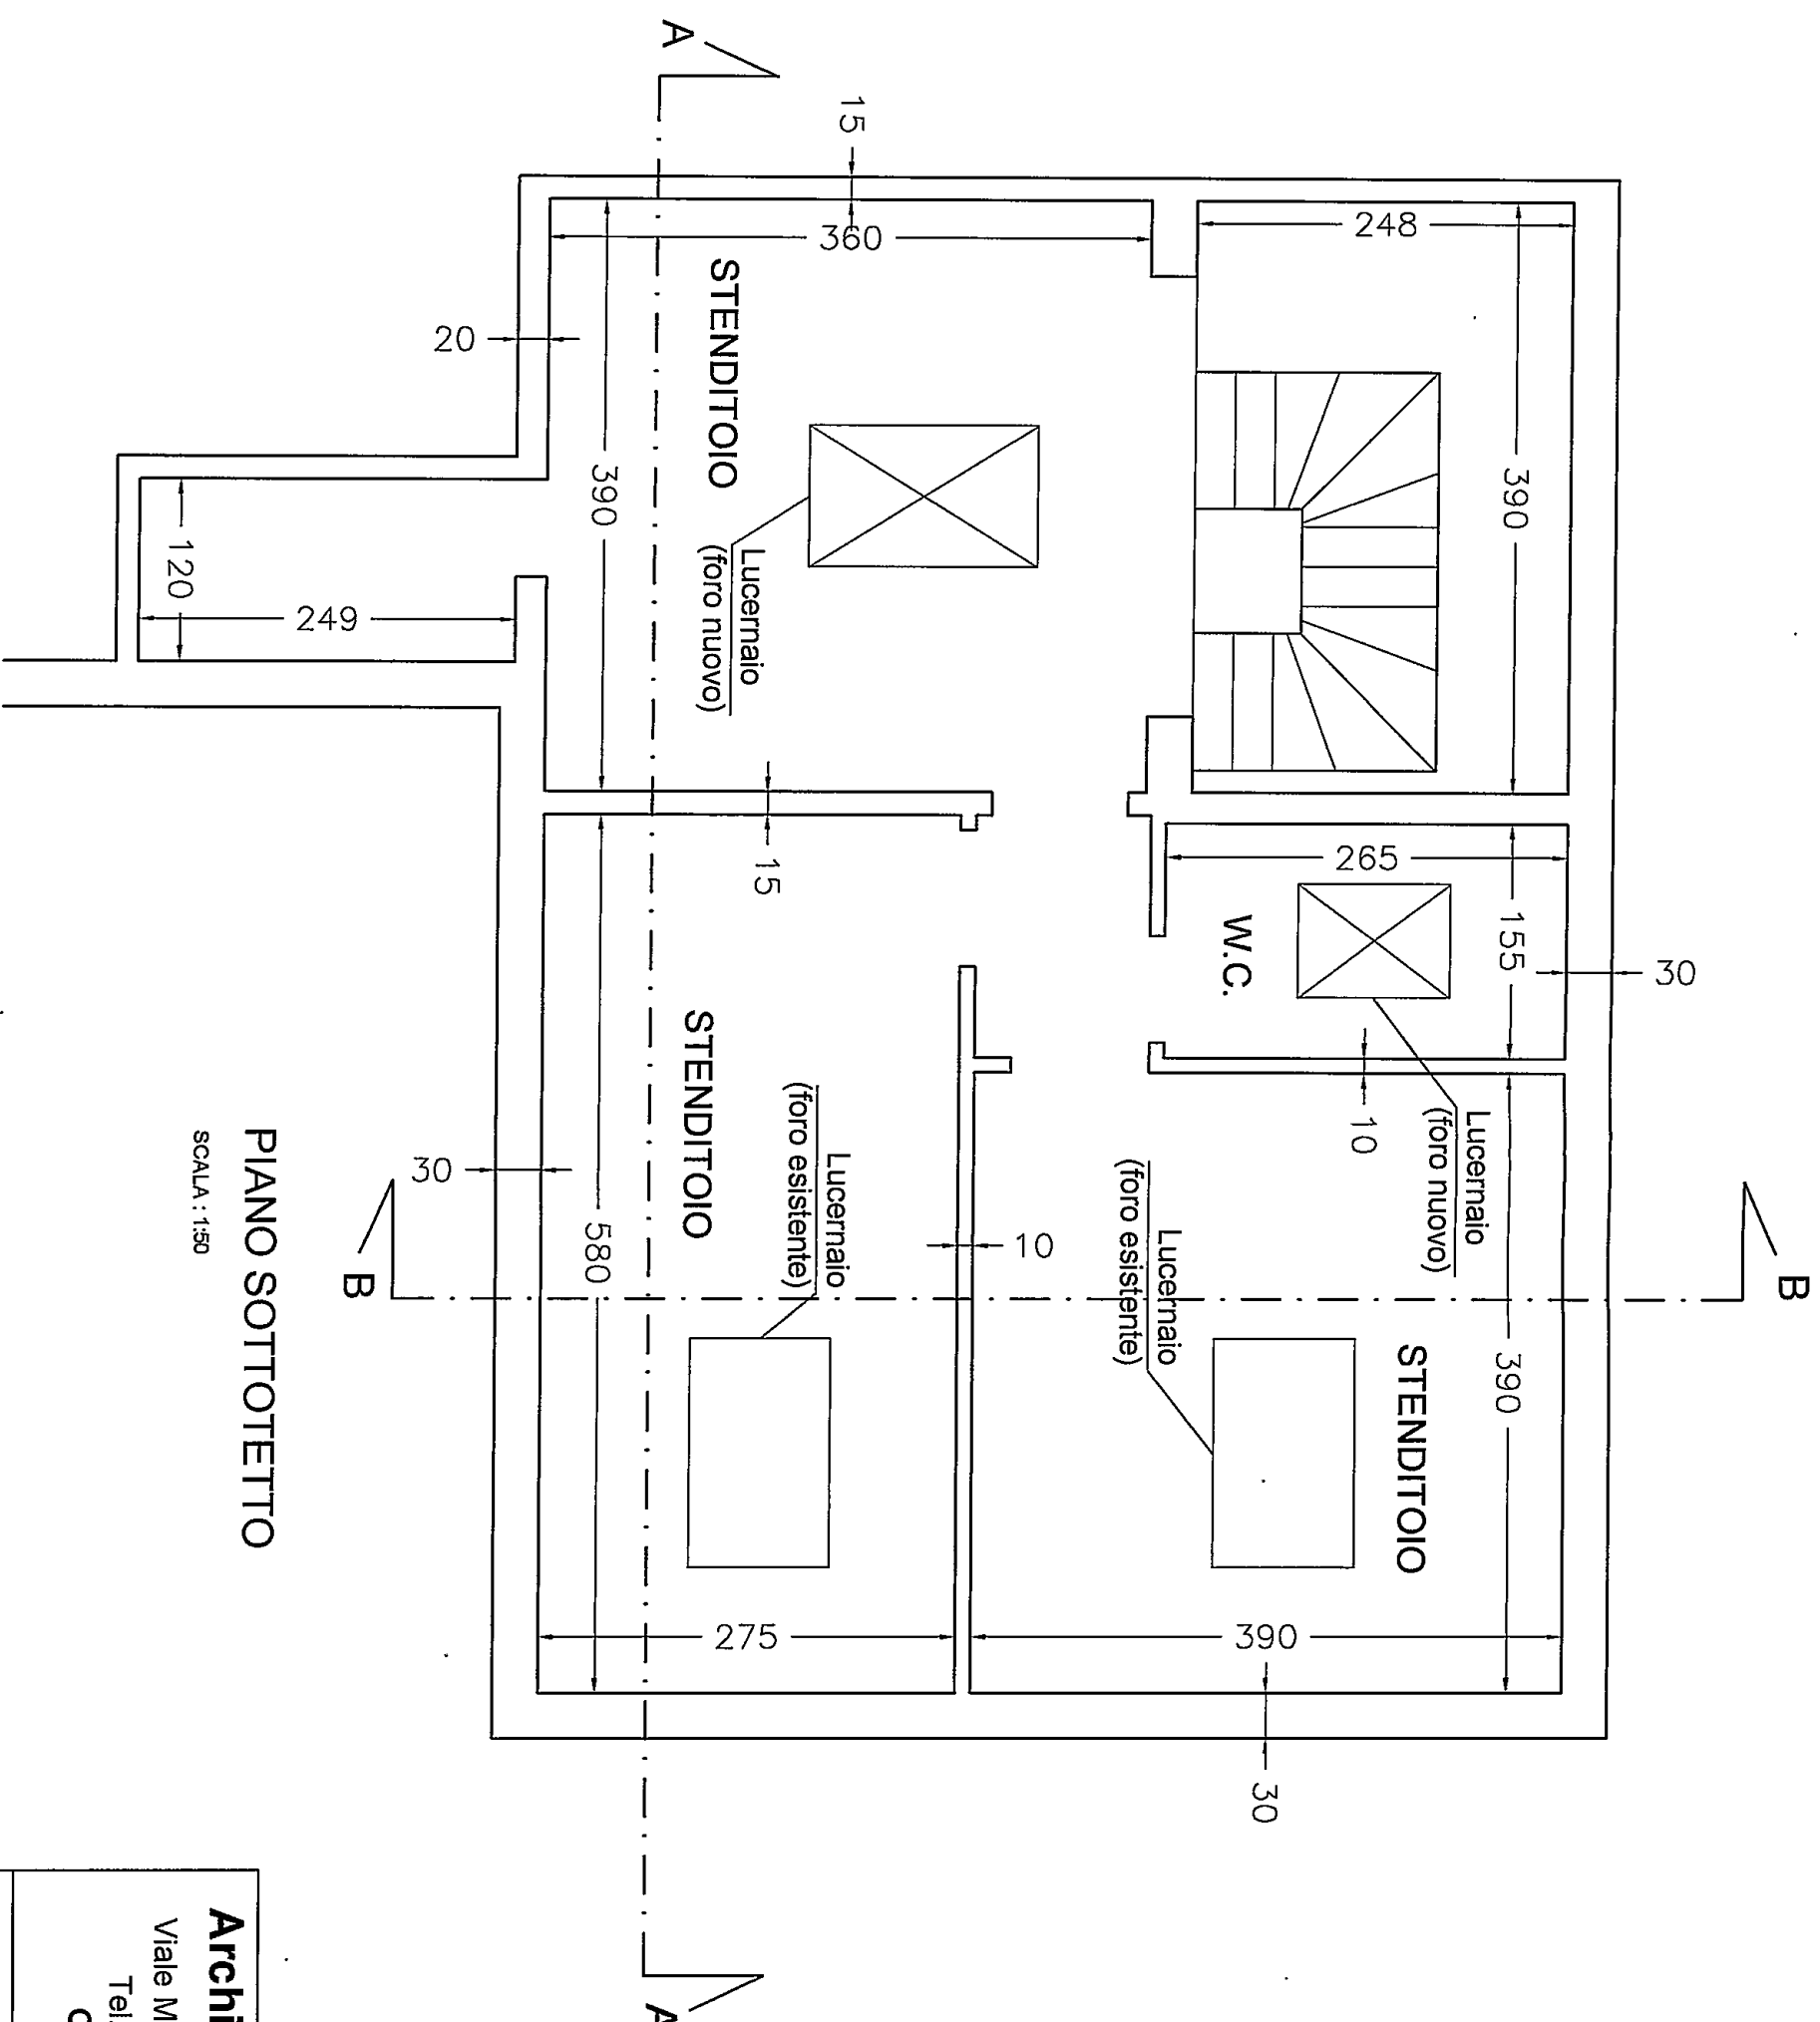

PIANO SOTTOTETTO

SCALA : 1:50


18 DIC. 2003

ARCHITETTI DI MASSIMO BELLULOVICH
N. 383
CARRARA-ORDINE



Architetto Luca Bellulovich
Viale Monzone n°2 - 54031, Avenza (MS)
Tel.: 0585 859146 - 339 7288954
C.F. BLL LCU 67D09 B8322
Part. I.V.A. 00297730459

TAV. 1 **Scala:**
1:50

OGGETTO TAVOLA: STATO ATTUALE - Pianta Primo Piano

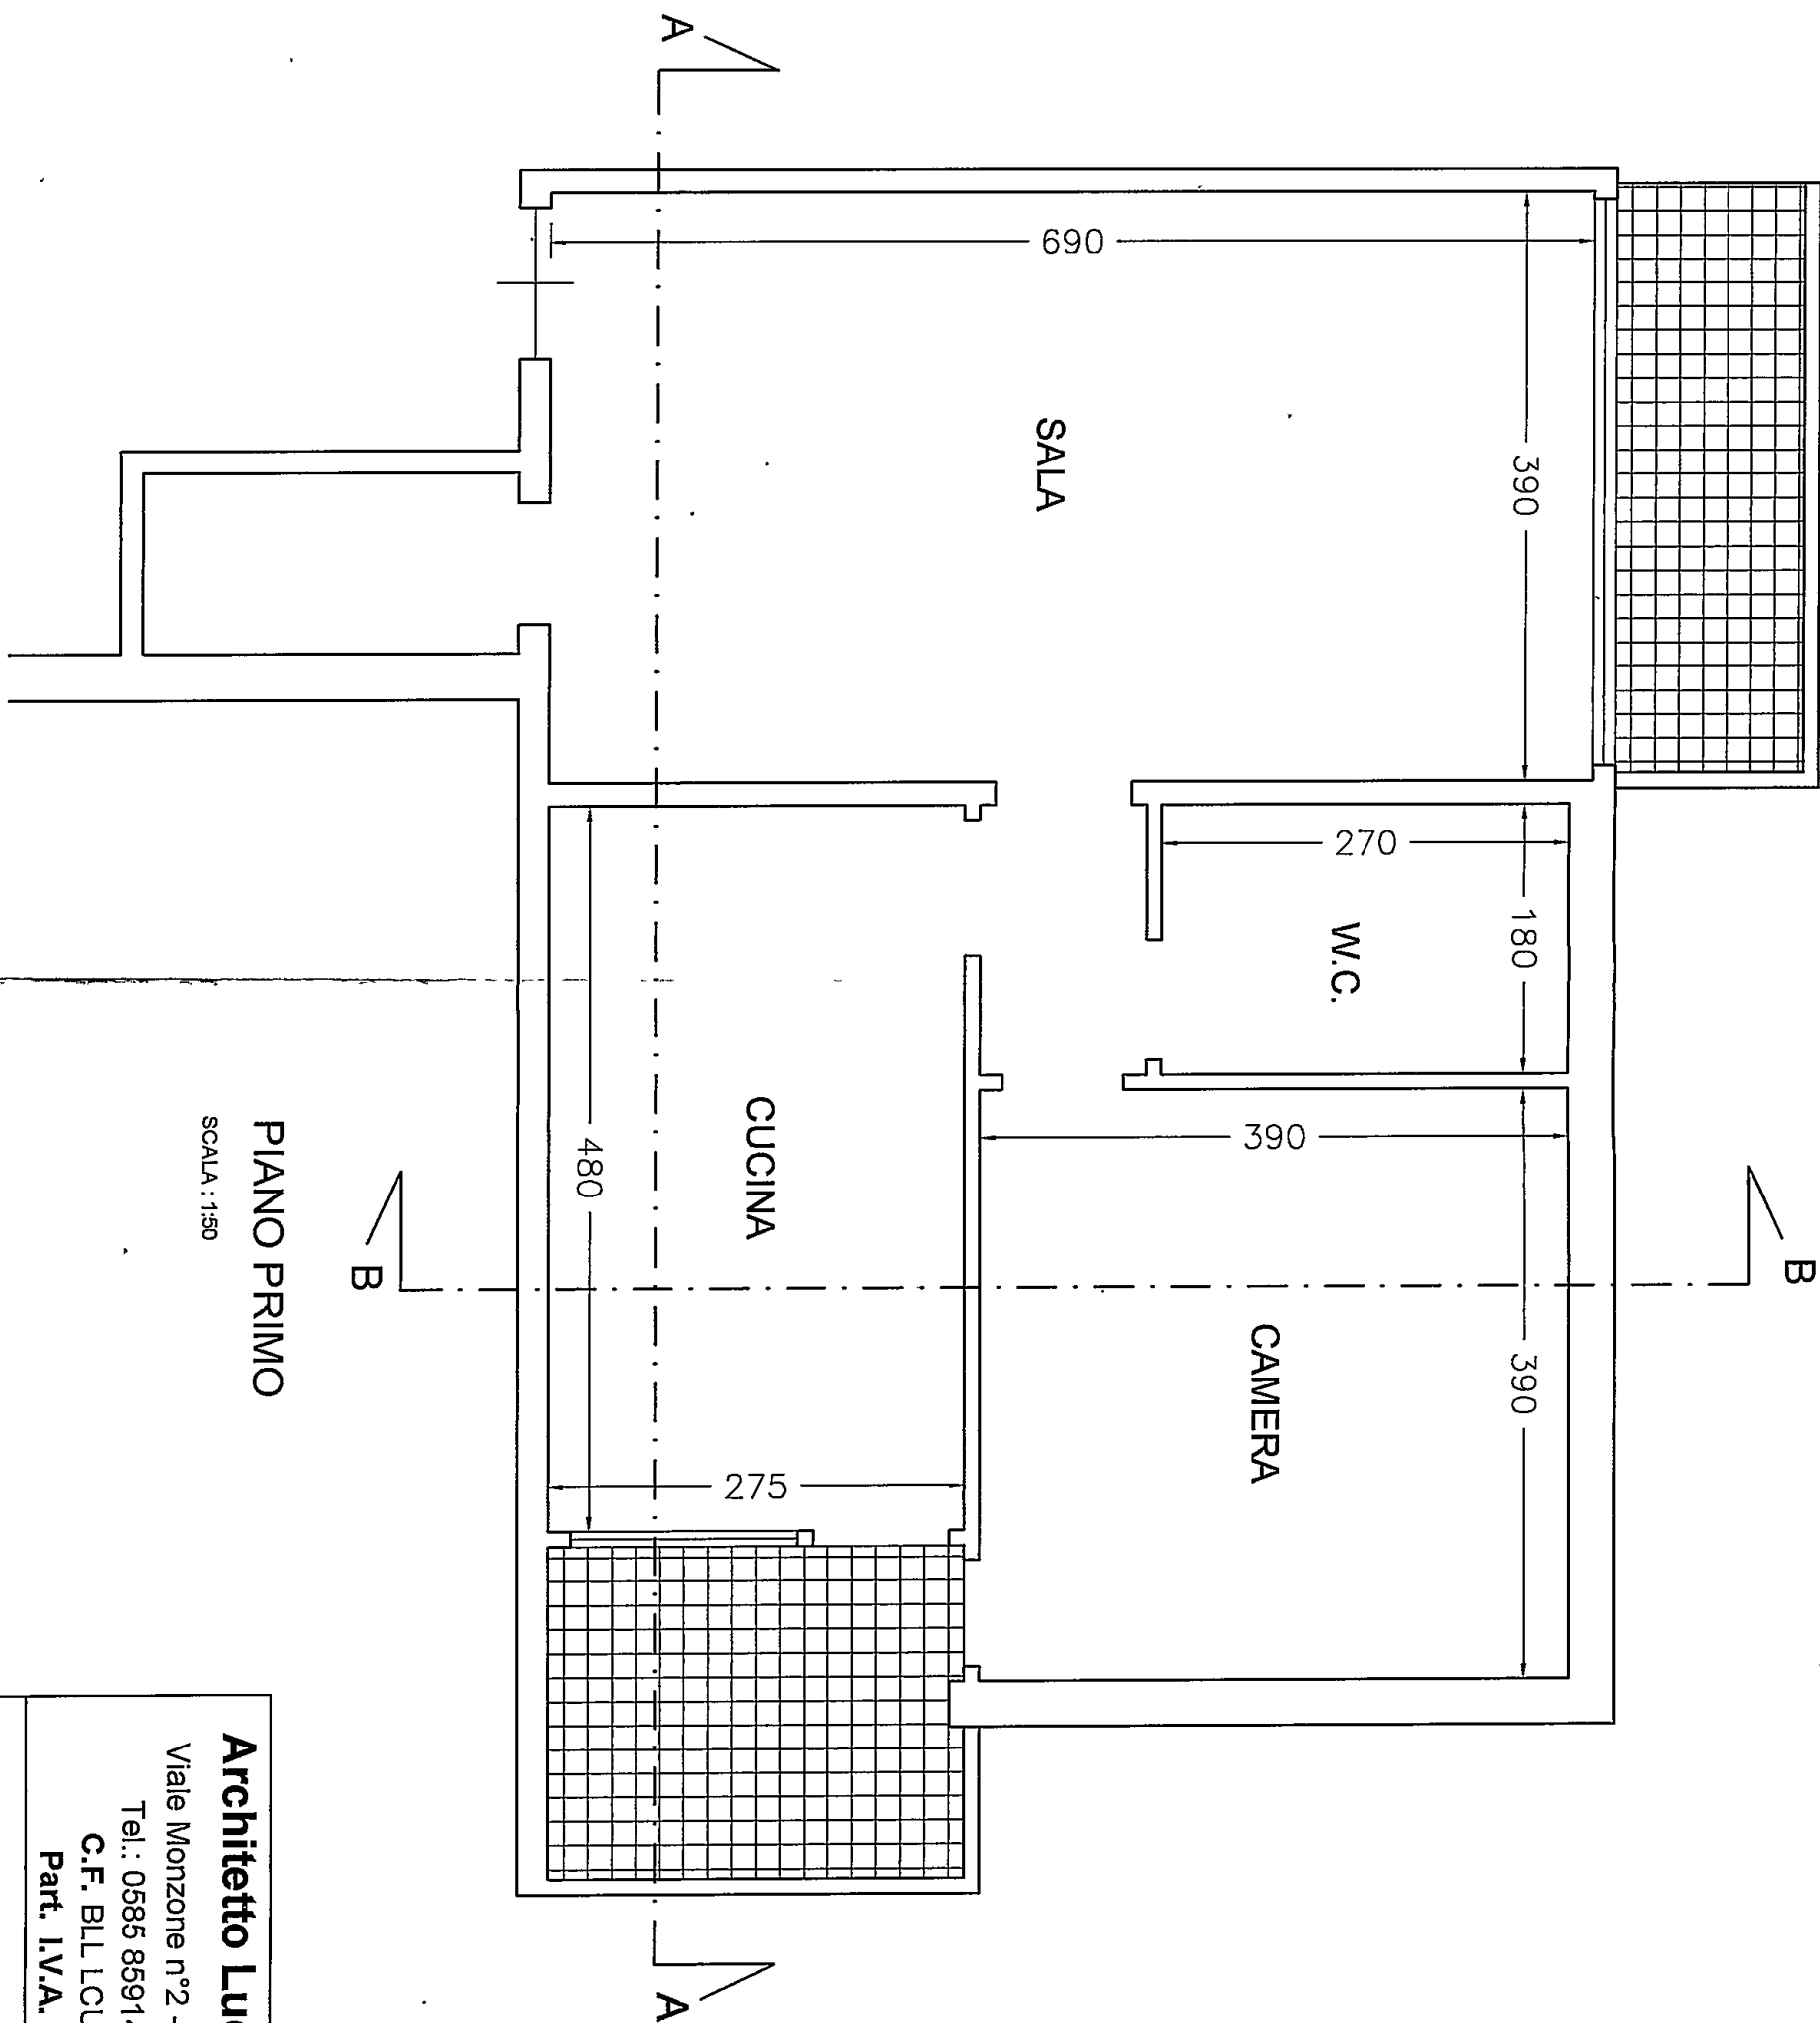


PIANO PRIMO
SCALA : 1:50

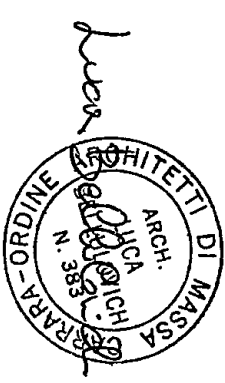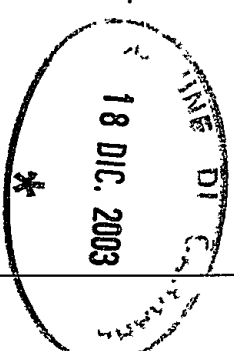

Architetto Luca Bellulovich
Viale Monzone n°2 - 54031, Avenza (MS)
Tel.: 0585 859146 - 339 7288954
C.F. BLL LCU 67D09 B8322
Part. I.V.A. 00297730459

TAV. 2 Scala: 1:50

OGGETTO TAVOLA: STATO ATTUALE - PIANTA PIANO SOTTOTETTO

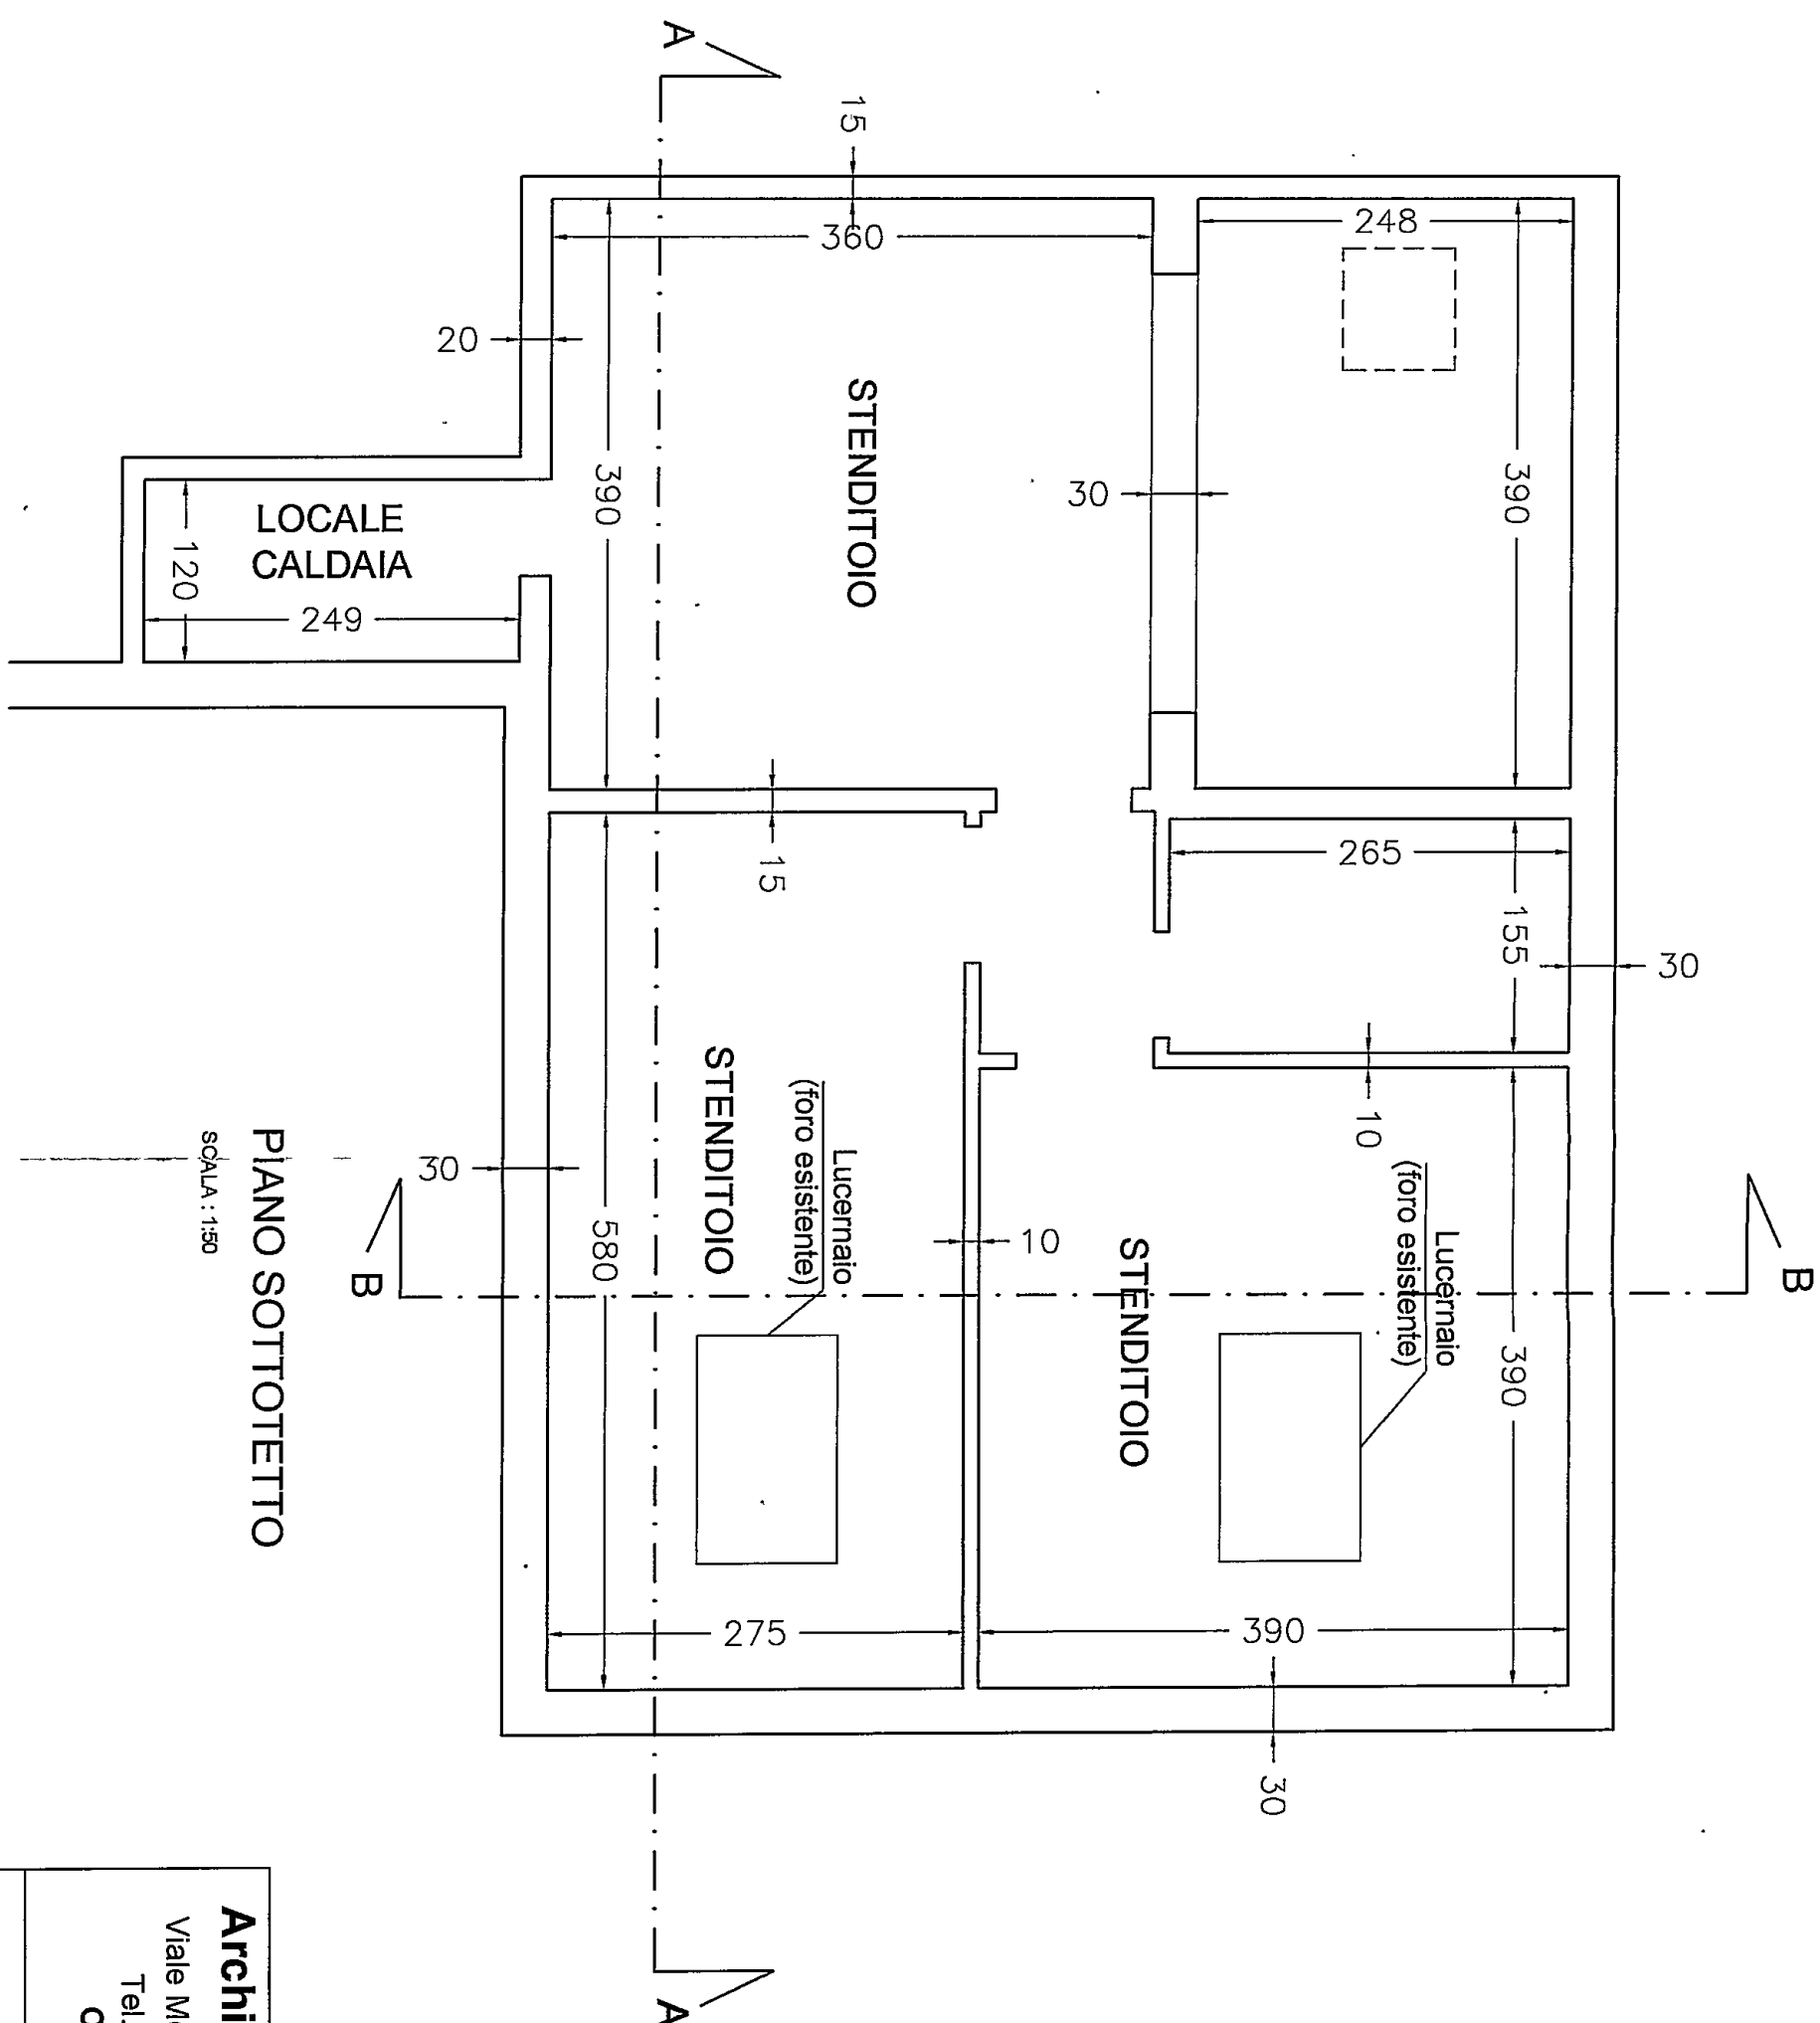

PIANO SOTTOTETTO
SCALA : 1:50

18 DIC. 2003

luca bellulovich
ARCHITETTO
N. 385
ORDINE
PARA-ENI-DO

Architetto Luca Bellulovich

Viale Monzone n°2 - 54031, Avenza (MS)


Tel.: 0585 859146 - 339 7288954

C.F. BLL LCU 67D09 B832Z

Part. I.V.A. 00297730459

TAV. 3 Scala: 1:50

OGGETTO TAVOLA: PROGETTO - PIANTA PRIMO PIANO

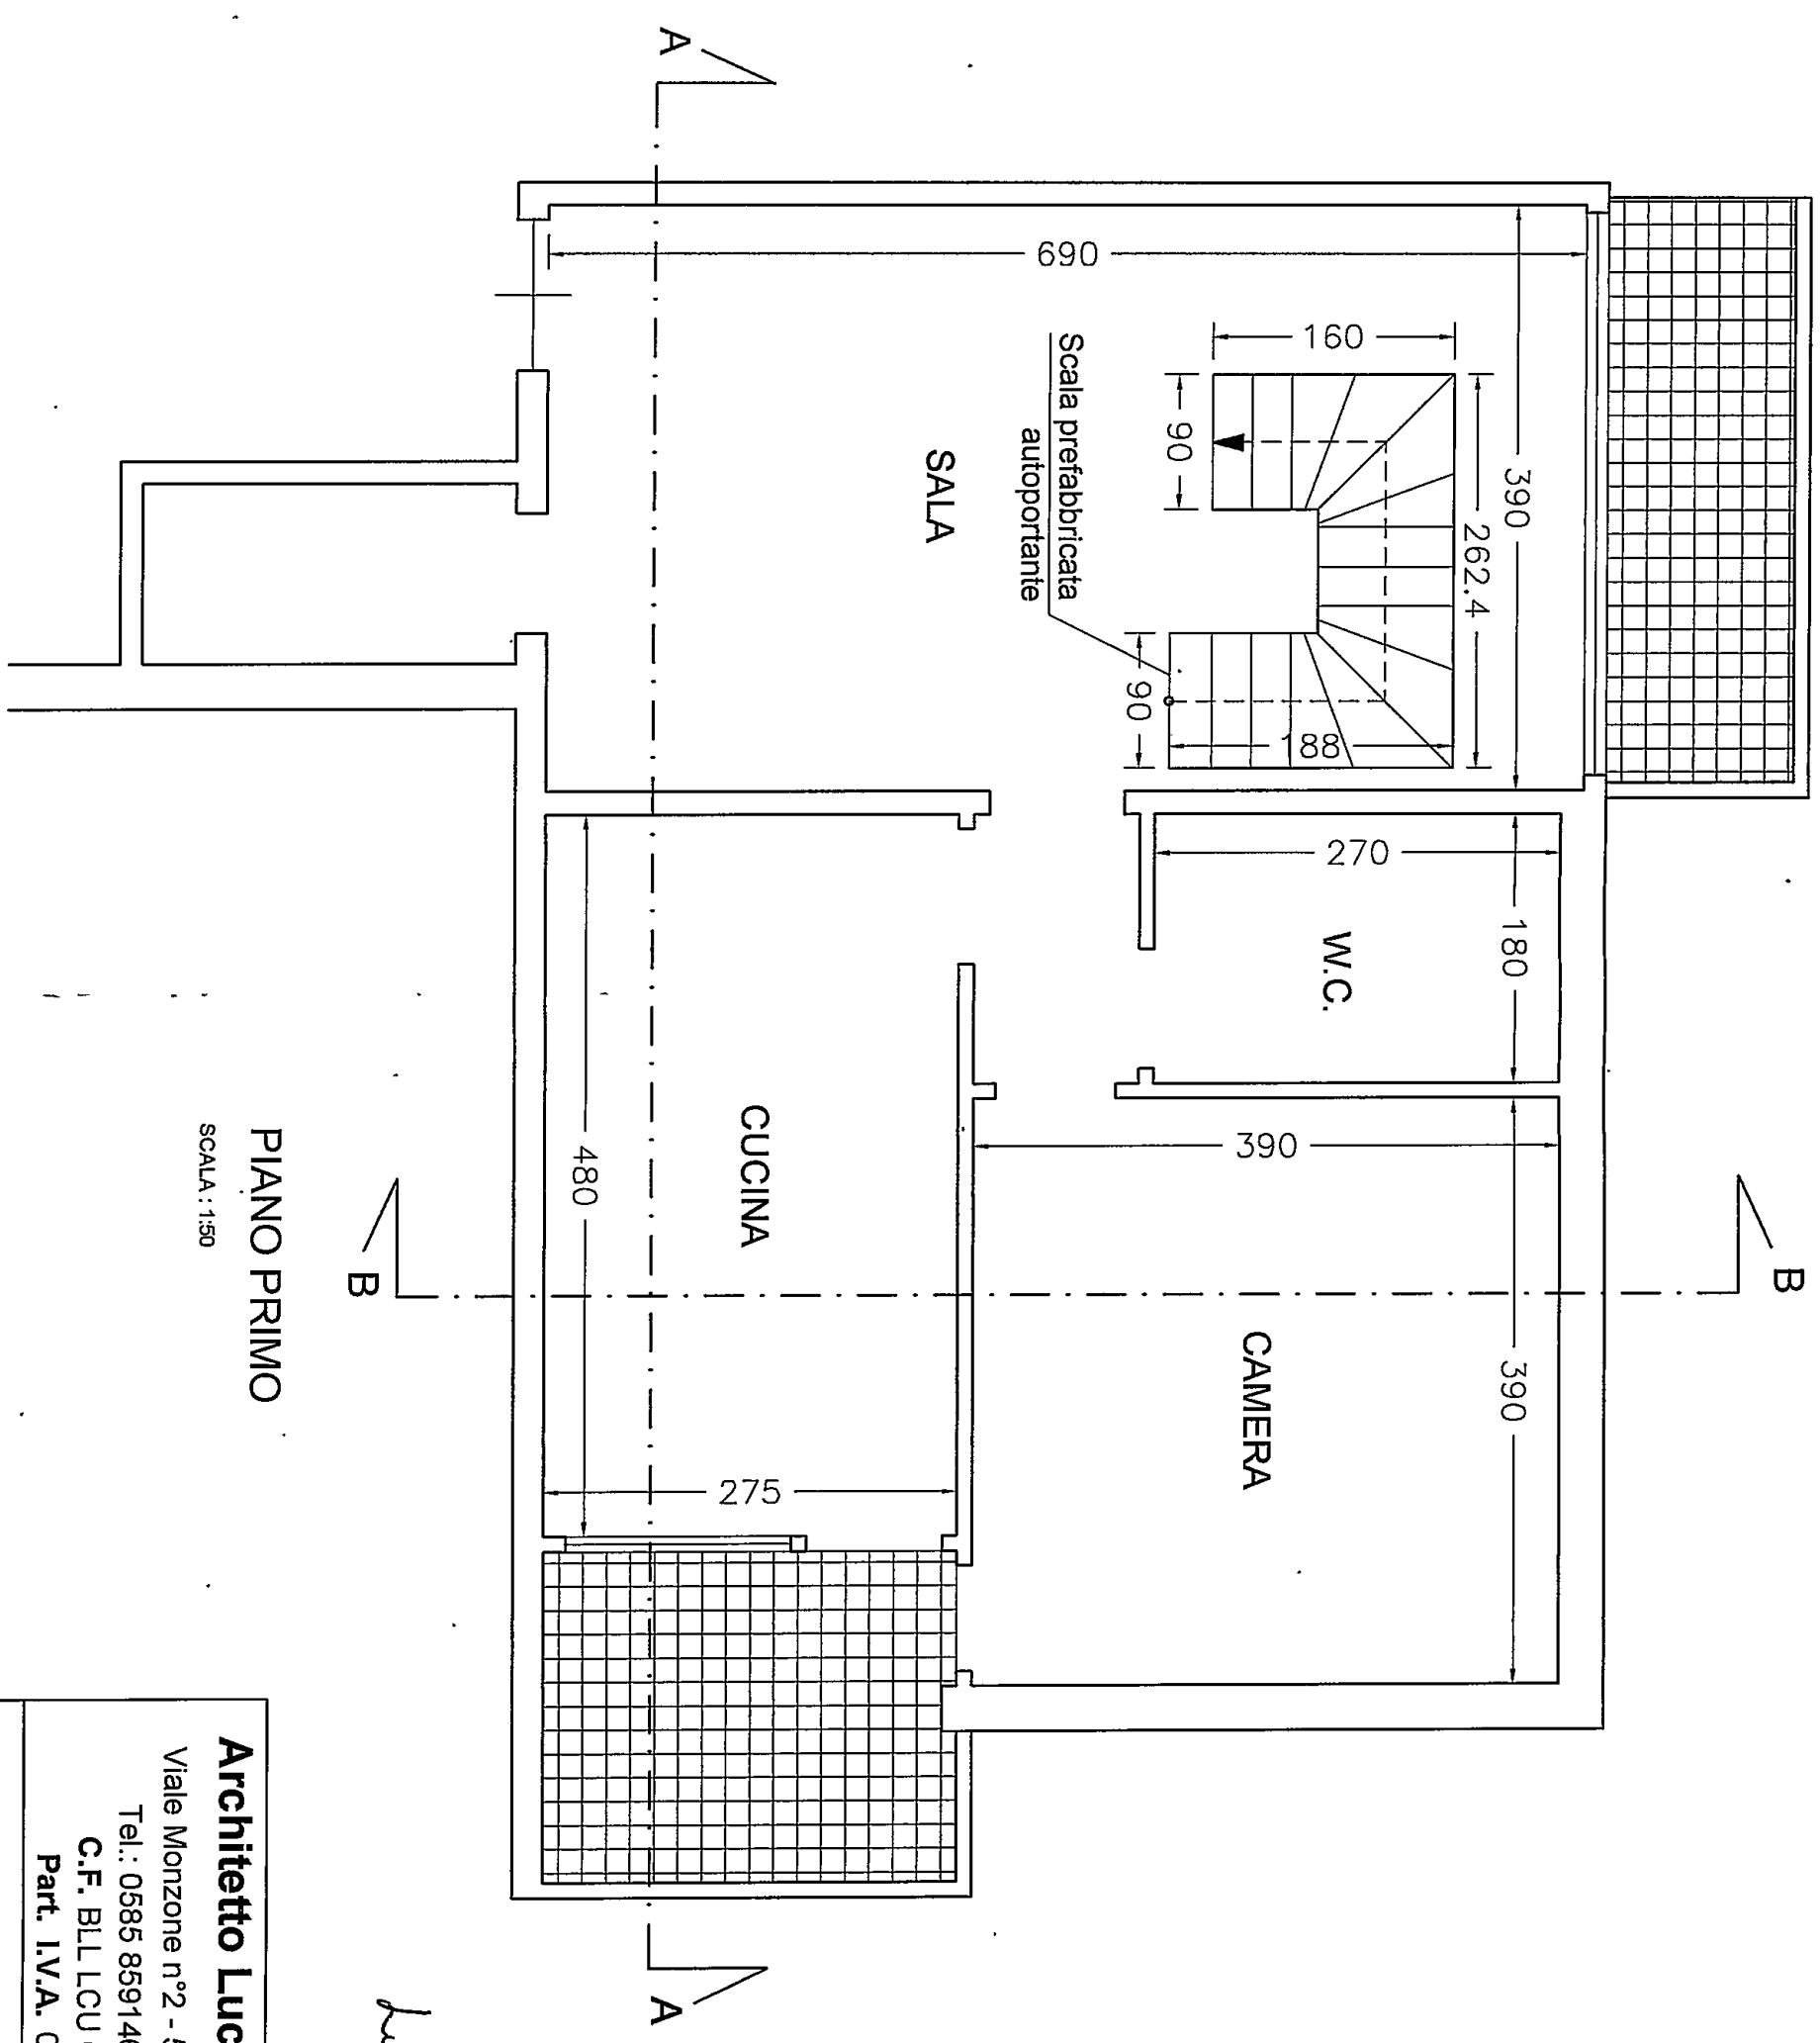

PIANO PRIMO

SCALA : 1:50