

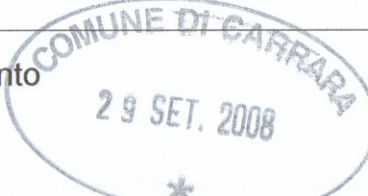
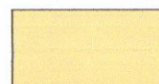


MARCO ANDREONI Architetto Albo degli Architetti Massa Carrara n° 387 C.so Rosselli n°9 Carrara (MS). C.F. NDR MRC72D24B8320		 Comune di Carrara NUMERO DI BUSTA/ANNO	
UBICAZIONE: Carrara Via VII Luglio n°14 Foglio 42 mapp. 85 sub. 13-14-15-16, mapp. 84 sub. 38-39			
PROPRIETA': Immoinvest srl viale D. Zaccagna 18/f Avenza (MS) p.iva 01079620454			
TITOLO DEL PROGETTO: Variante finale al progetto concessionato mediante denuncia di inizio attività prot. 7740/729 del 24/02/2006. - d.i.a. n° 91/DIA-06 Modifiche partizioni interne, modifica copertura, parziale cambio di destinazione d'uso		TAVOLA 3	
TIPO DI ELABORATO Piante, sezioni : Stato di raffronto Scala 1:100		DATA	
Firma della proprietà'		Firma del progettista  Architetto ANDREONI A/a	
SPAZIO RISERVATO ALL'UFFICIO INFORMATIVA SULLA PRIVACY D.LGS. 196/2003 Le informazioni contenute nei seguenti elaborati tecnici, che procedono eventuali allegati, sono riservate ad uso esclusivo del destinatario. Persone diverse da quest'ultimo non possono copiare, riprodurre o diffondere questi elaborati: qualsiasi utilizzo non autorizzato dello stesso è vietato e potrebbe costituire reato. In caso di errore e/o ritrovamento degli stessi, La invitiamo a non leggerli, dandone gentilmente comunicazione al mittente. Tutti i diritti di riproduzione ed uso dei seguenti elaborati grafici sono riservati esclusivamente allo Studio di Architettura Marco Andreoni, C.so Rosselli, 9 Carrara (MS) . Lo sfruttamento indebito e/o la riproduzione parziale o totale di essi sarà perseguibile secondo i termini di legge vigenti.			
Timbro relativo al rilascio del provvedimento 			


-  Demolizioni
-  Costruzioni

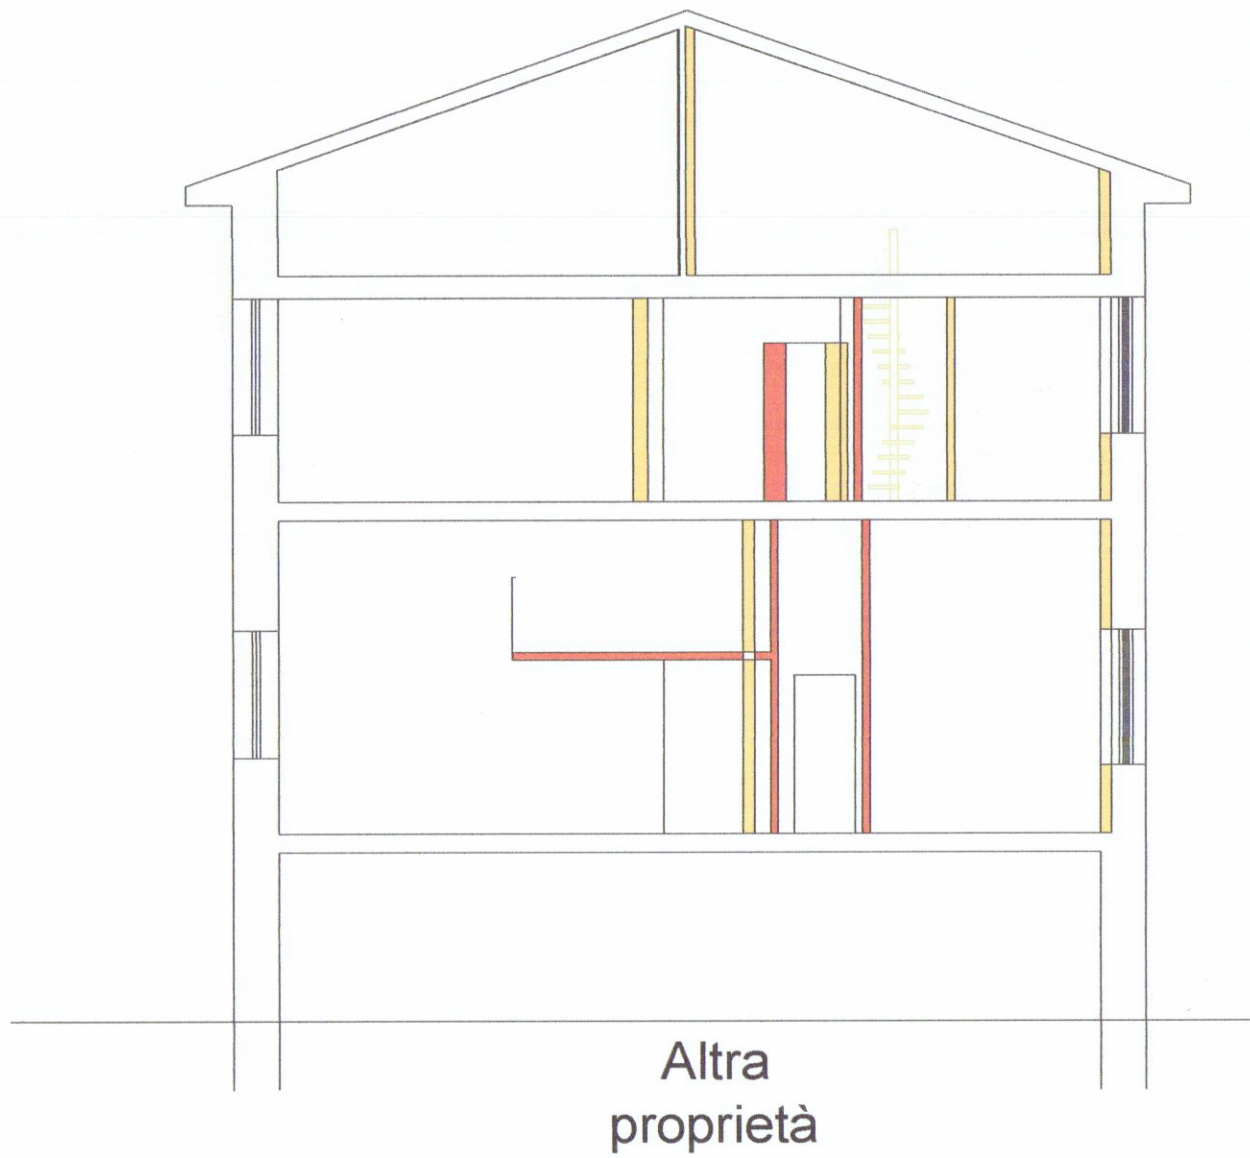


Sezione A-A'

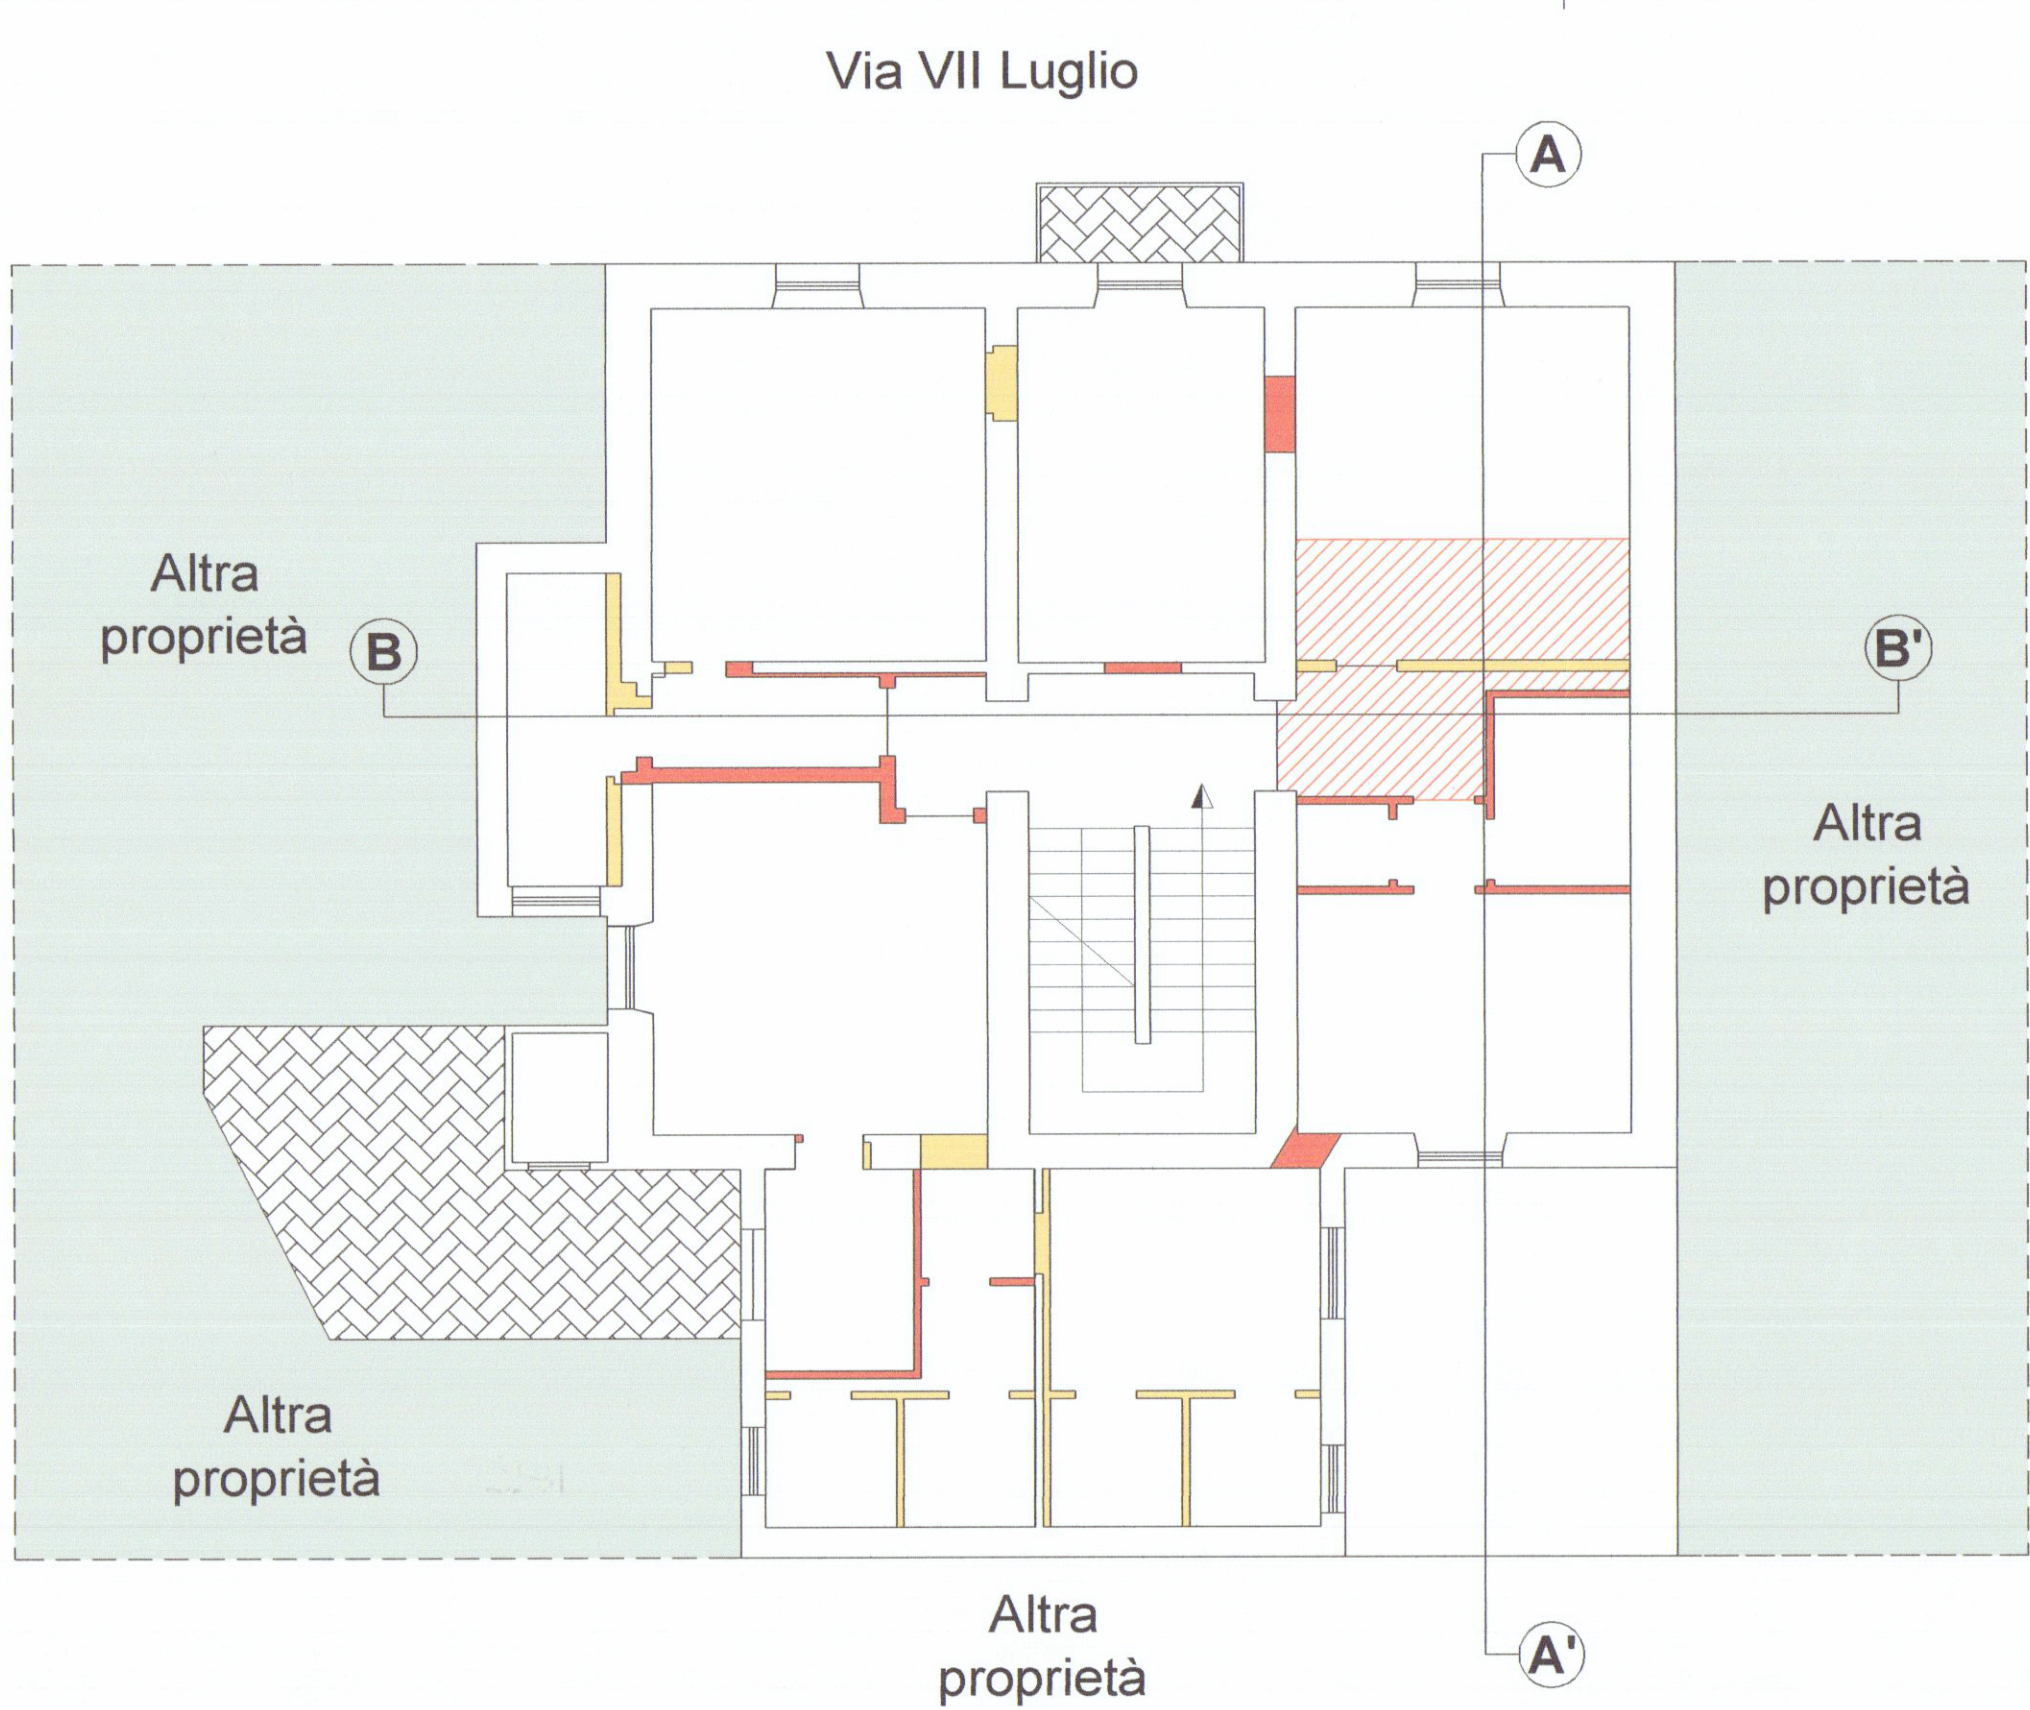


Pianta piano I°

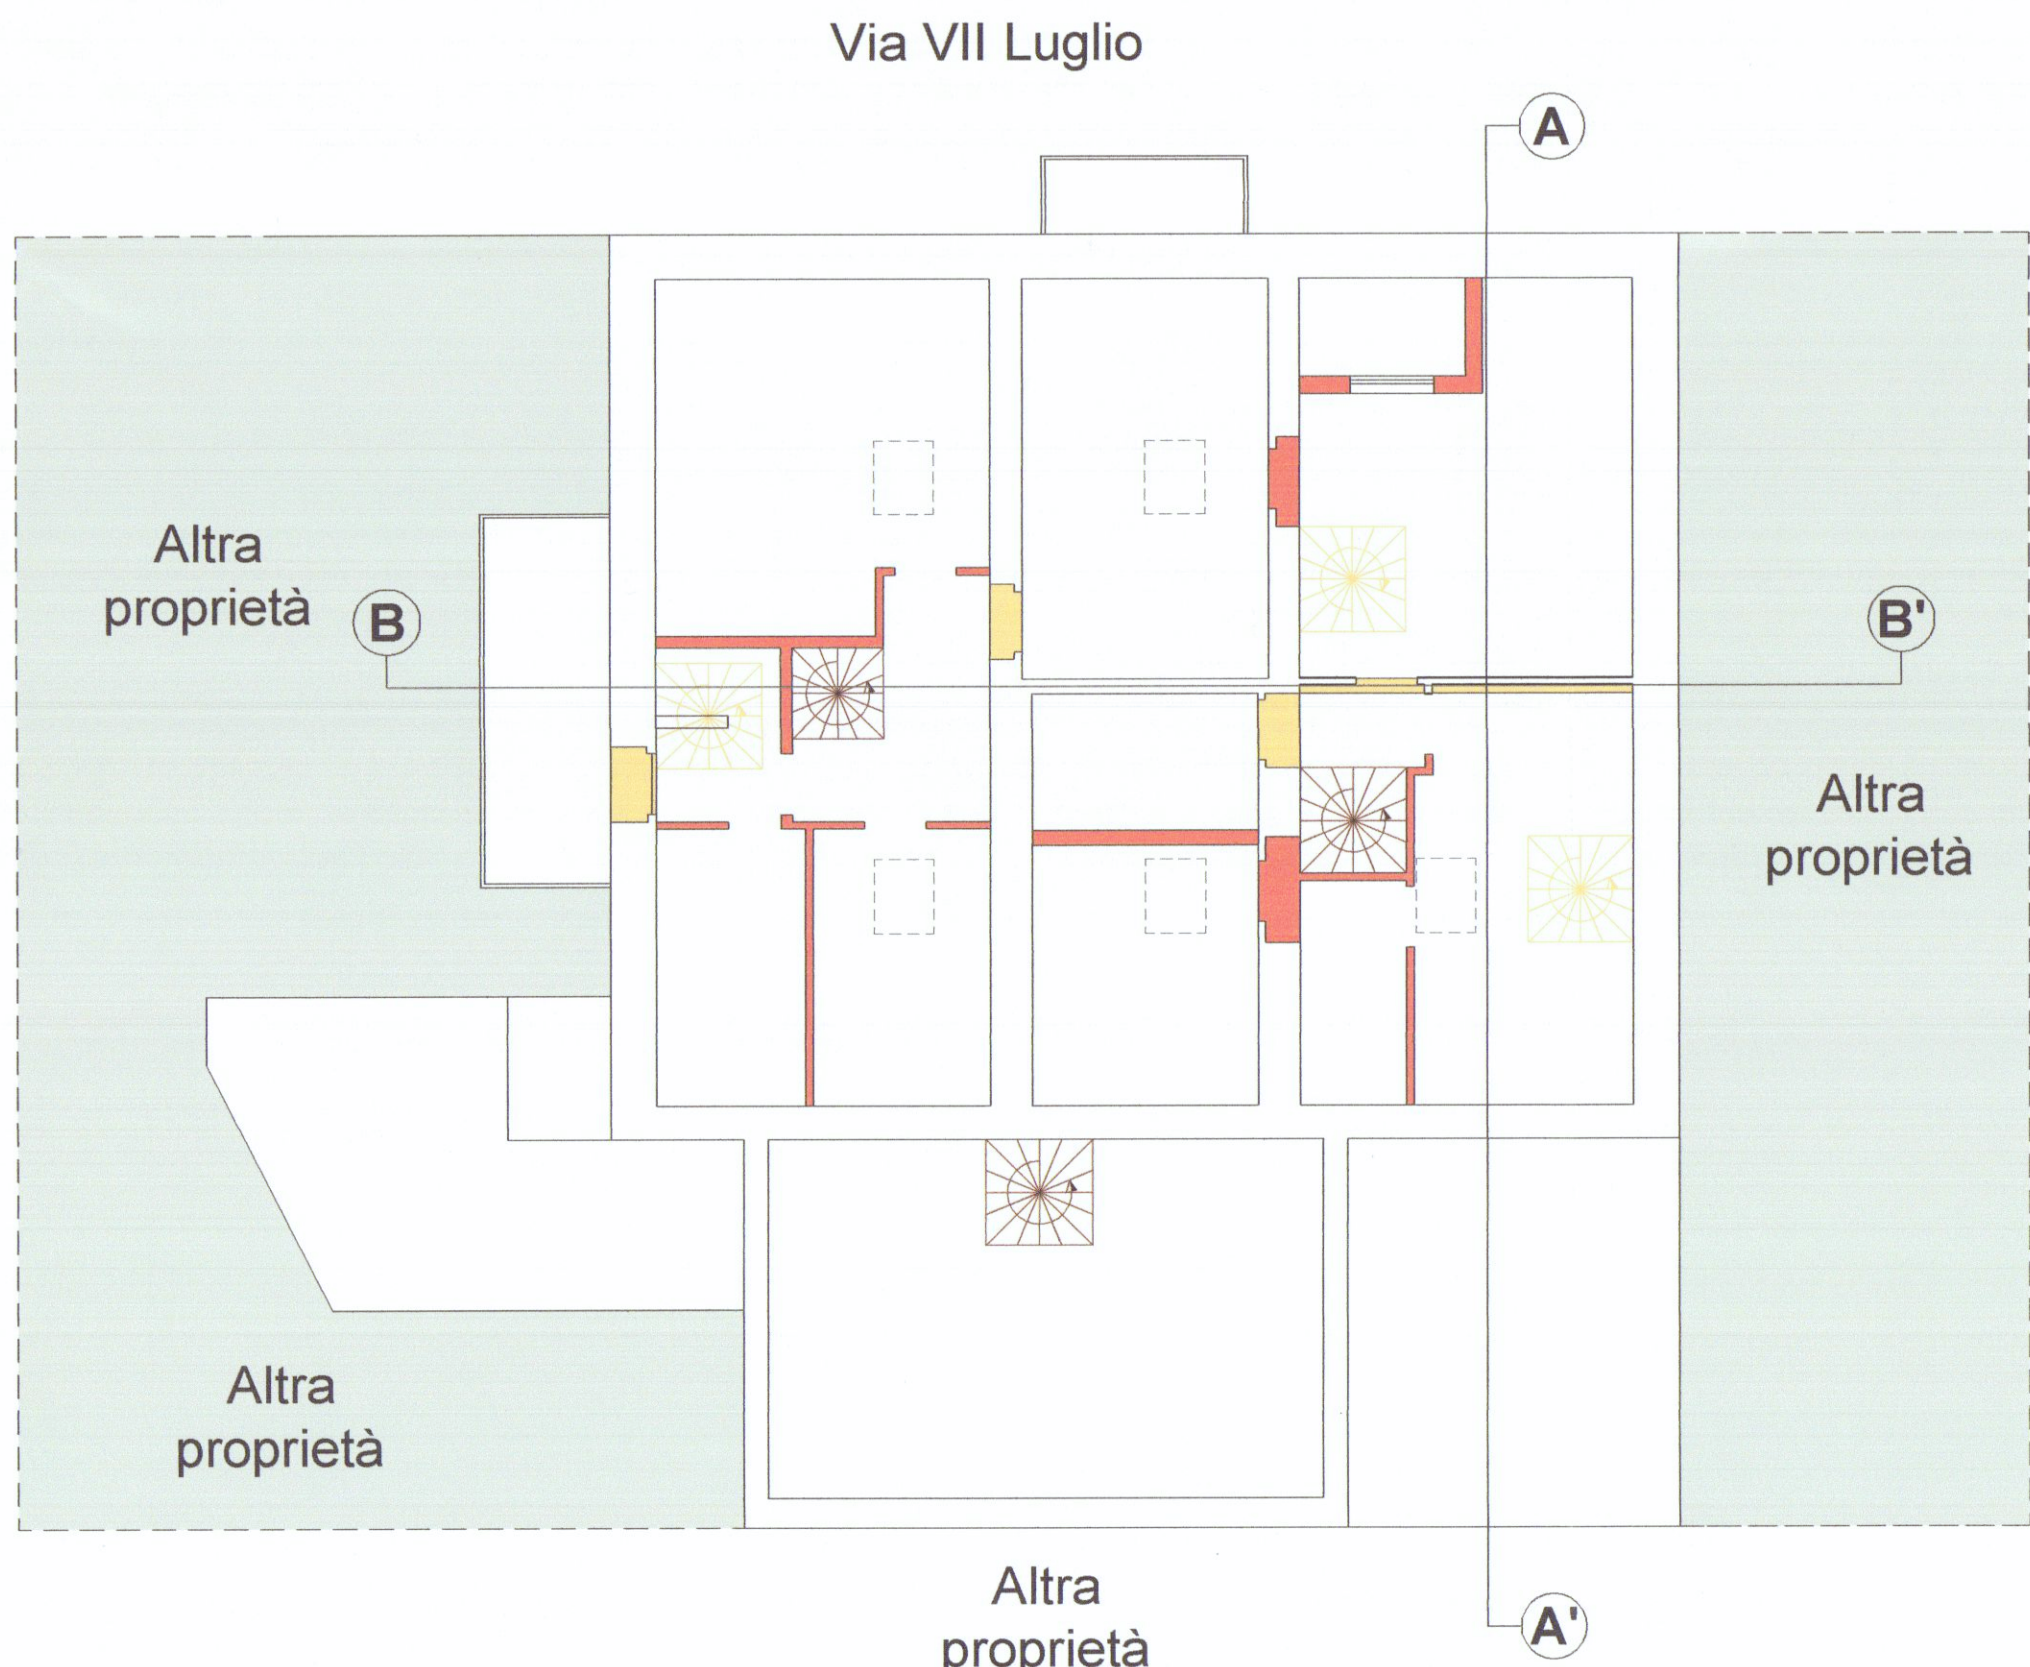

Pianta piano sottotetto

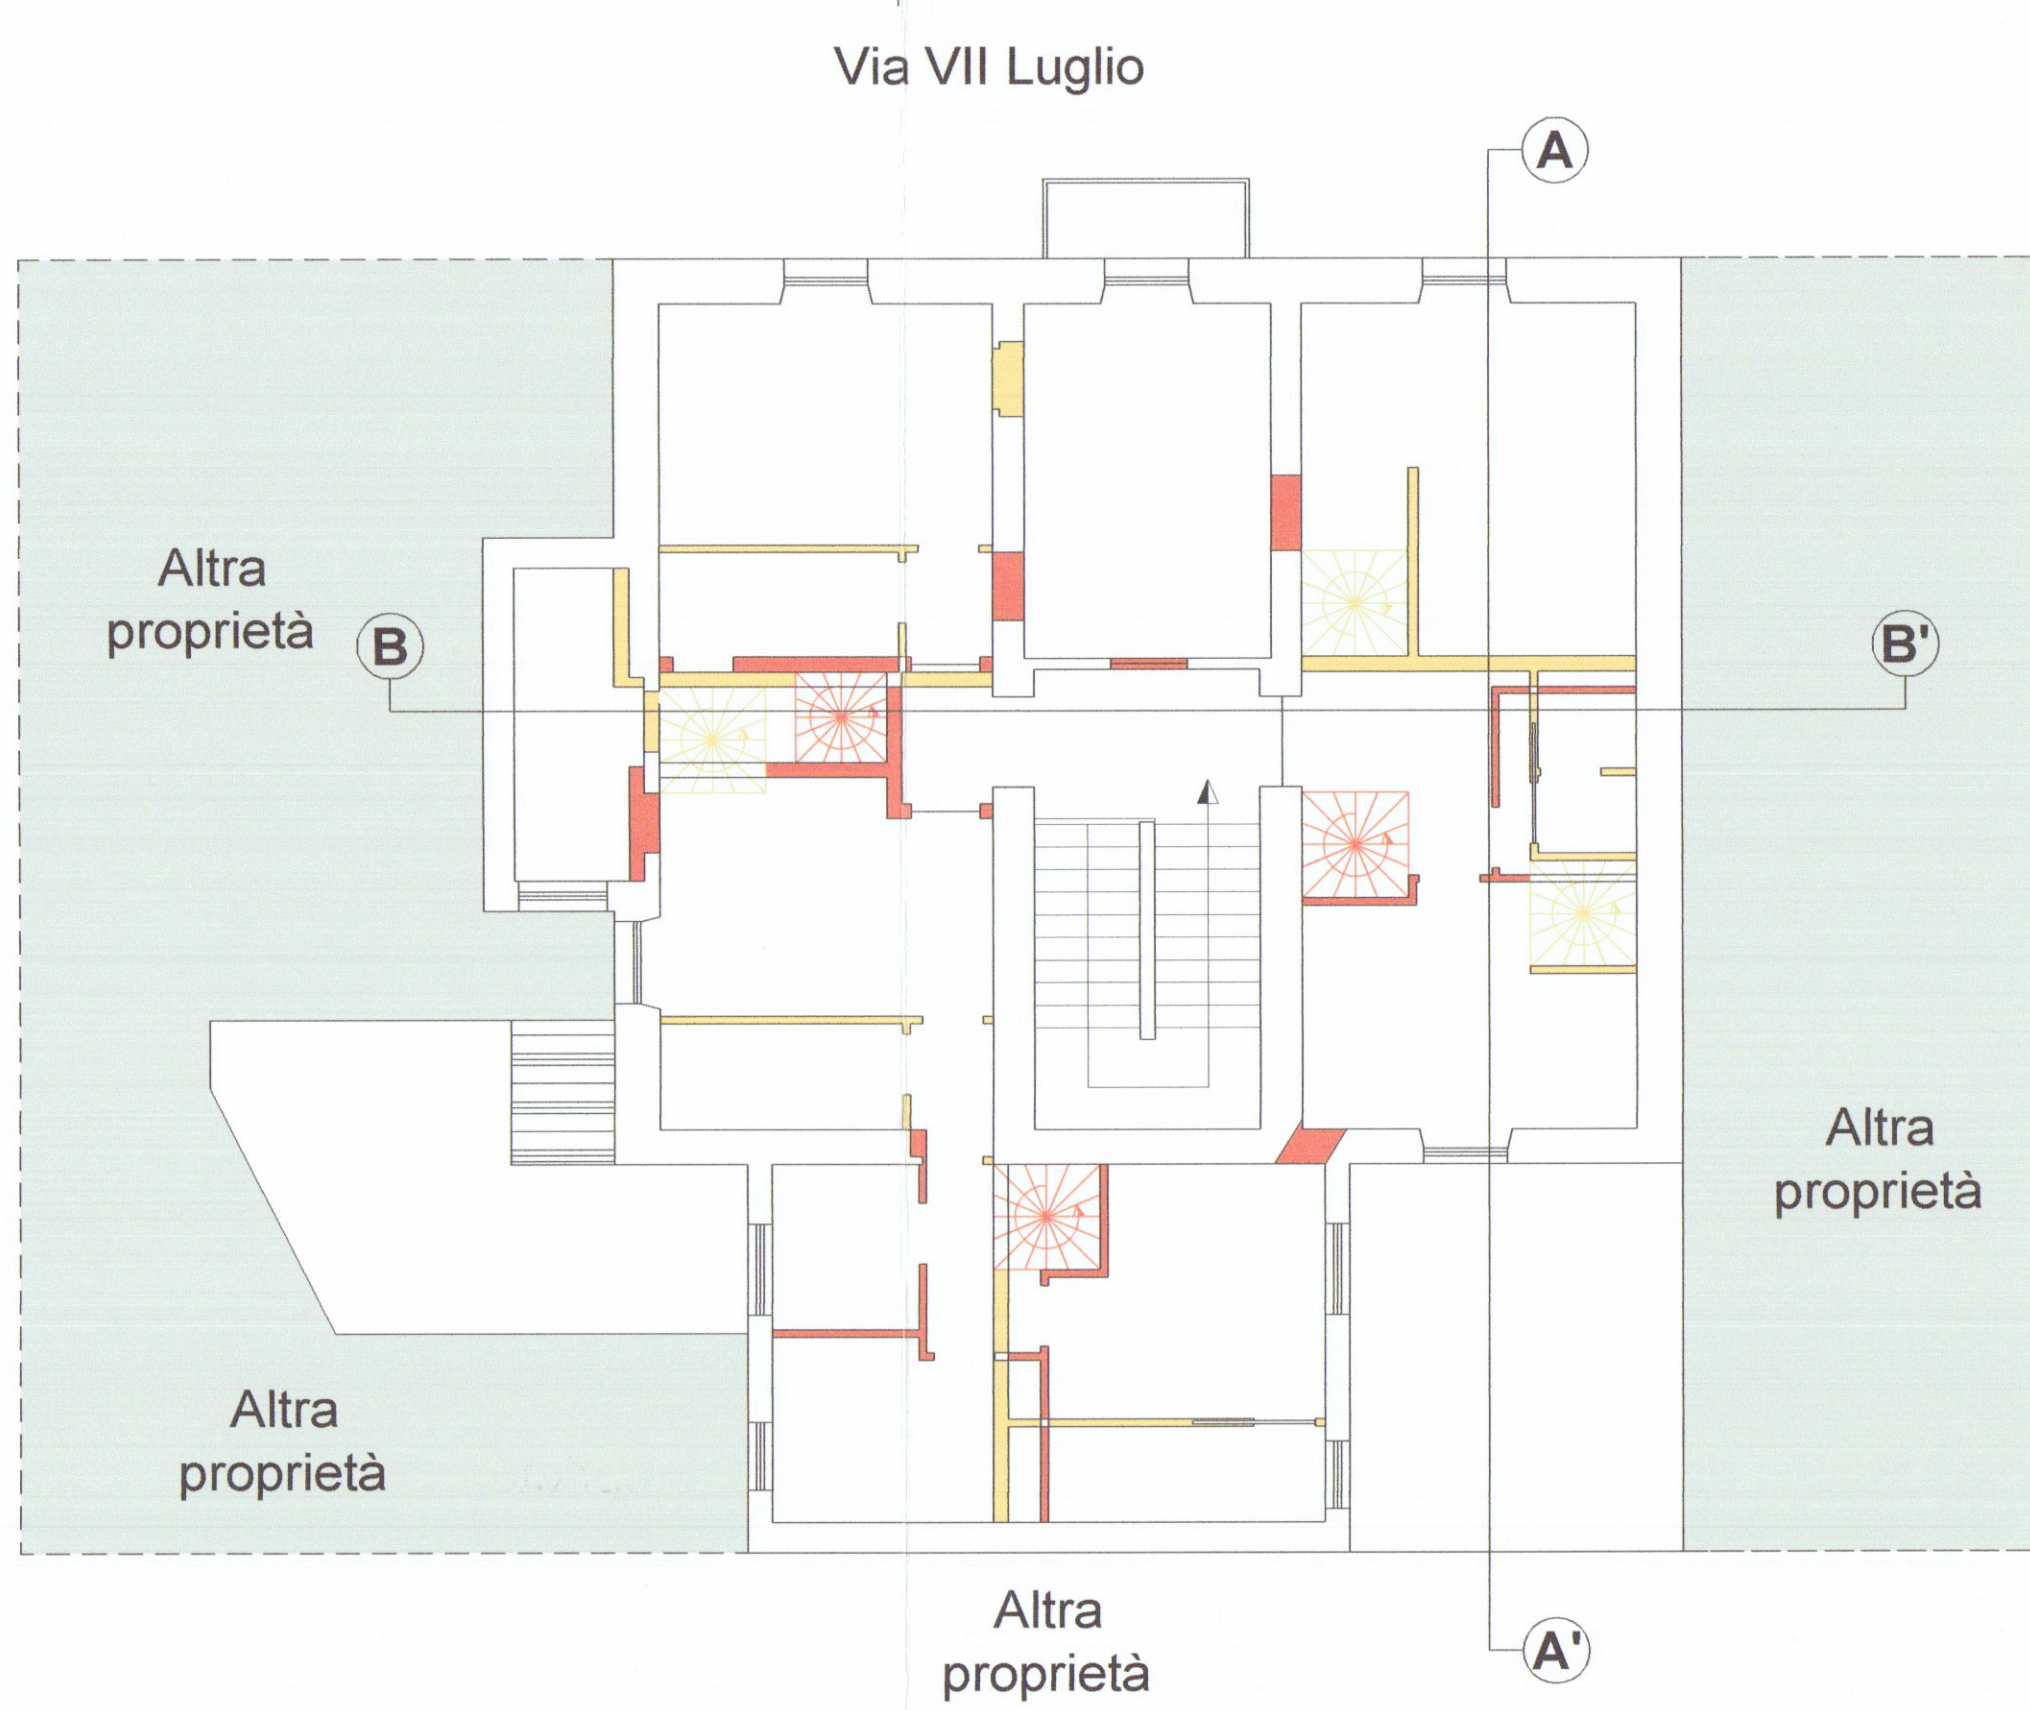

Pianta piano II°

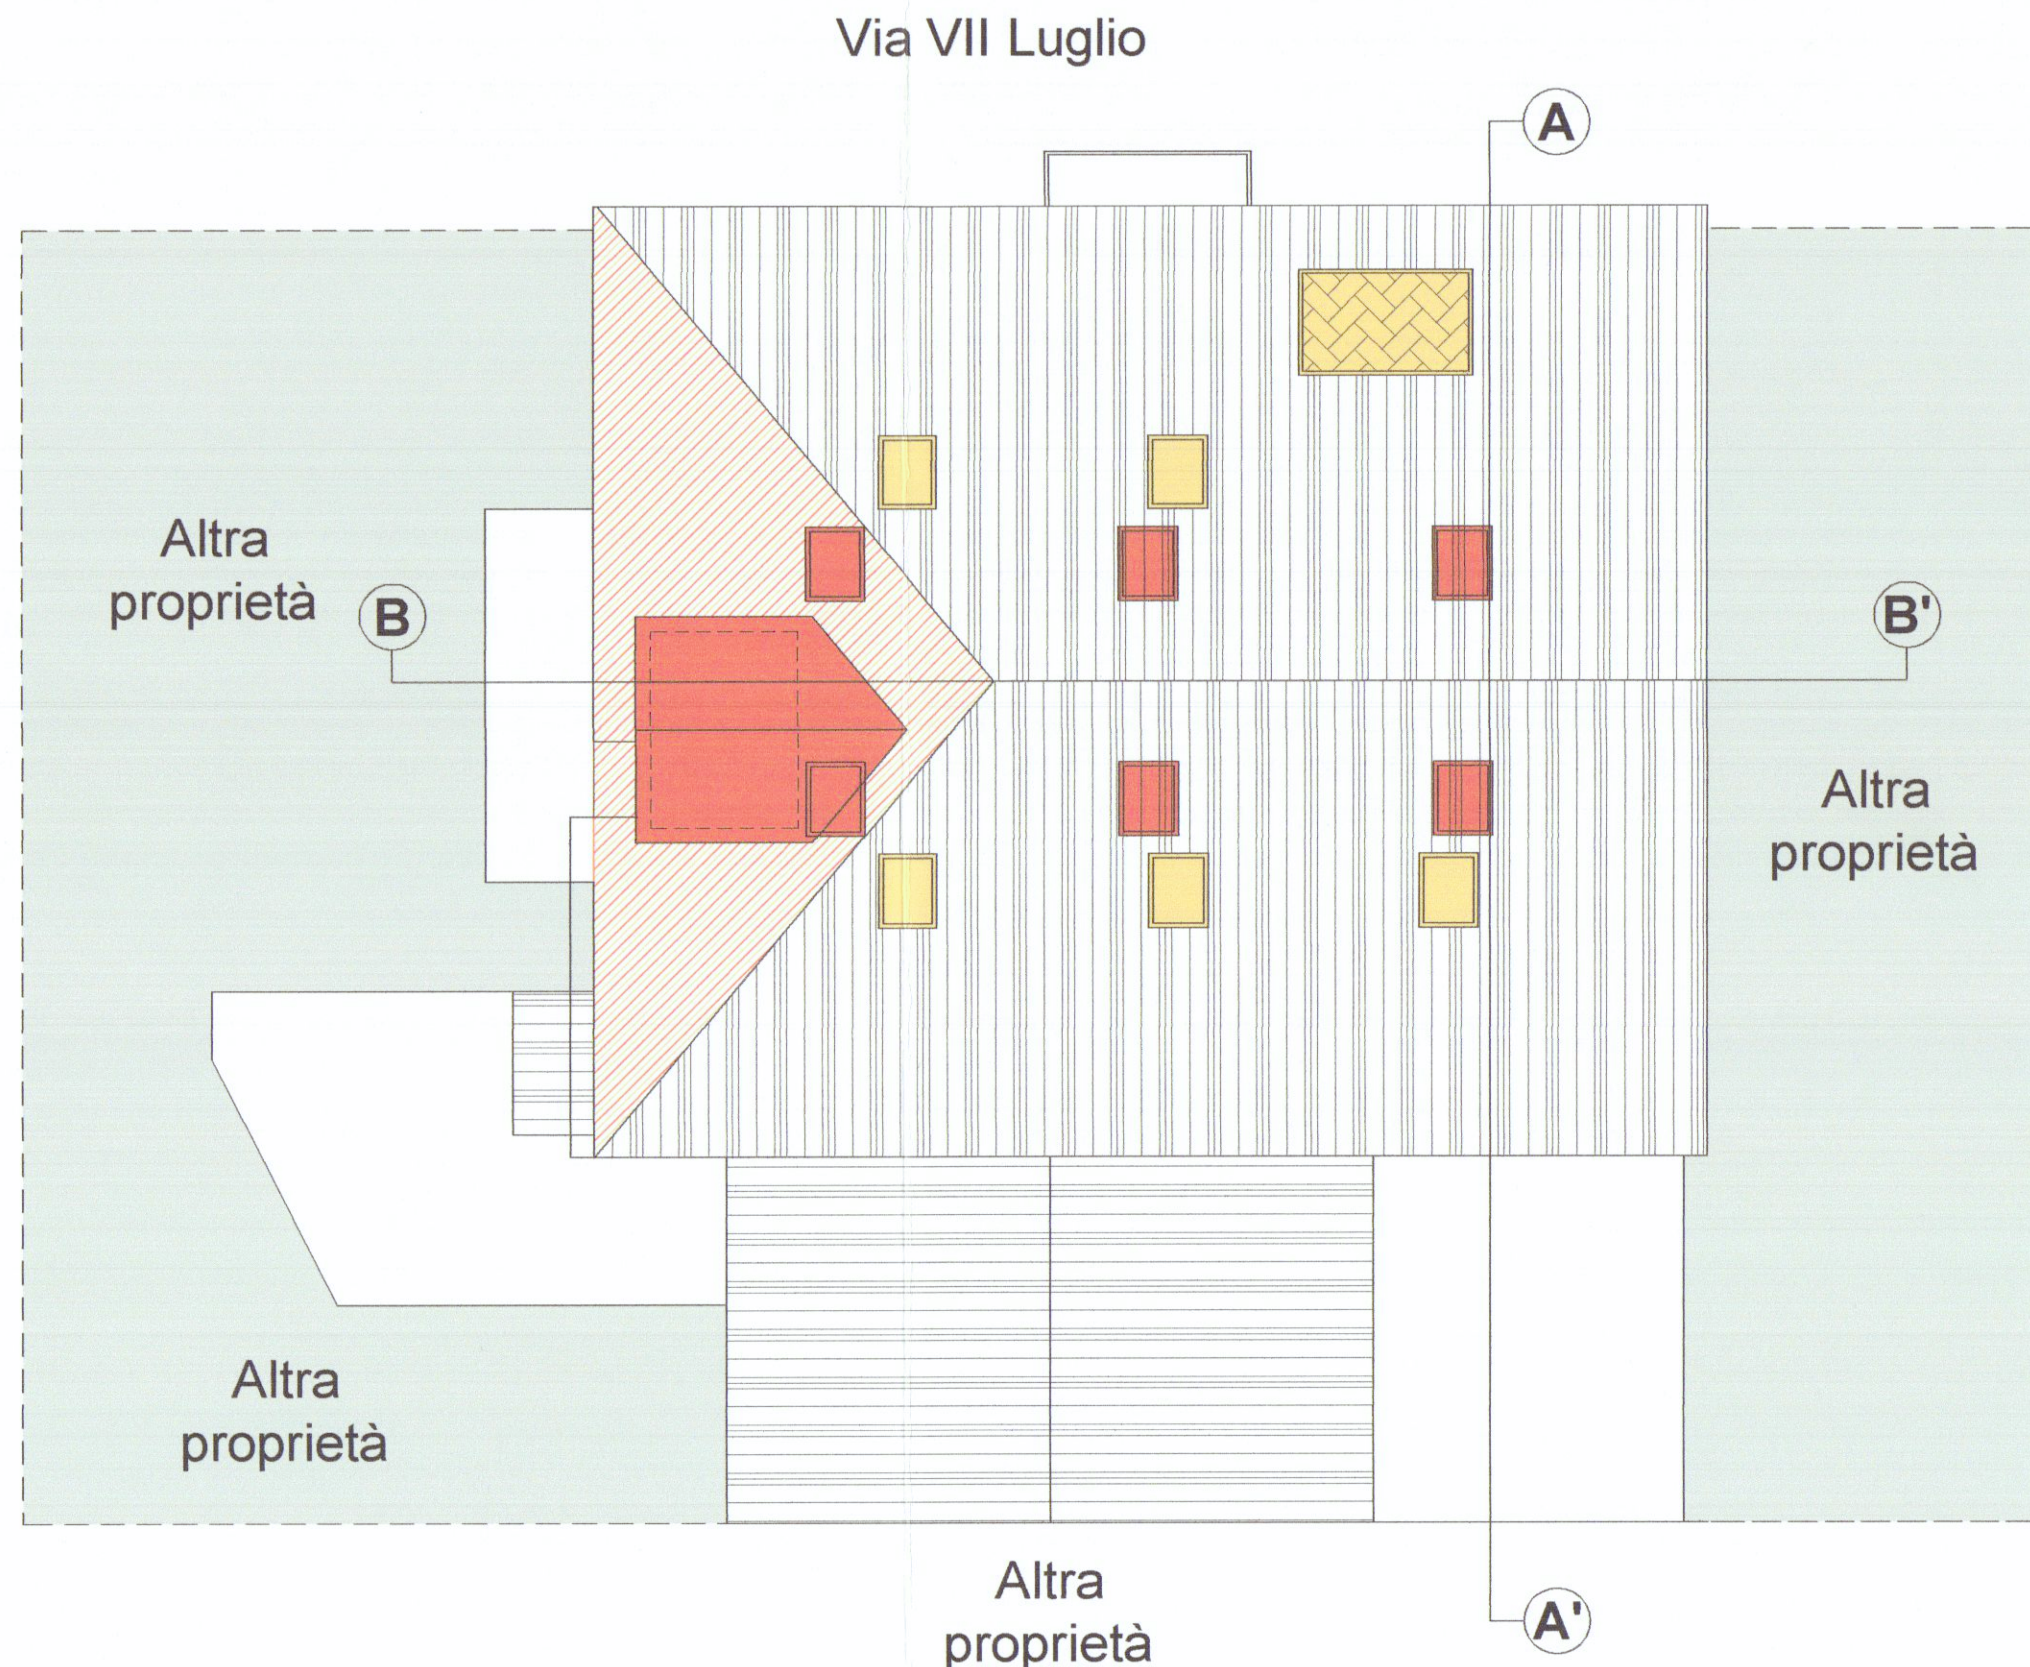

Pianta copertura