

COMUNE DI CARRARA

ELABORATO GRAFICO ALLEGATO ALLA DOMANDA
DI CONDONO EDILIZIO N. 1825 PER LA SANATORIA
DEL FABBRICATO IN VIA TIRO AL VOLO.


PROPRIETA' : GALLI SIGIFREDO

PROGETTISTA : GEOM. ROBERTO SPEDIACCI


COMUNE DI CARRARA
FG. 88 SCALA 1:1000

VIA TIRO AL VOLO


PLANIMETRIA GENERALE 1:200

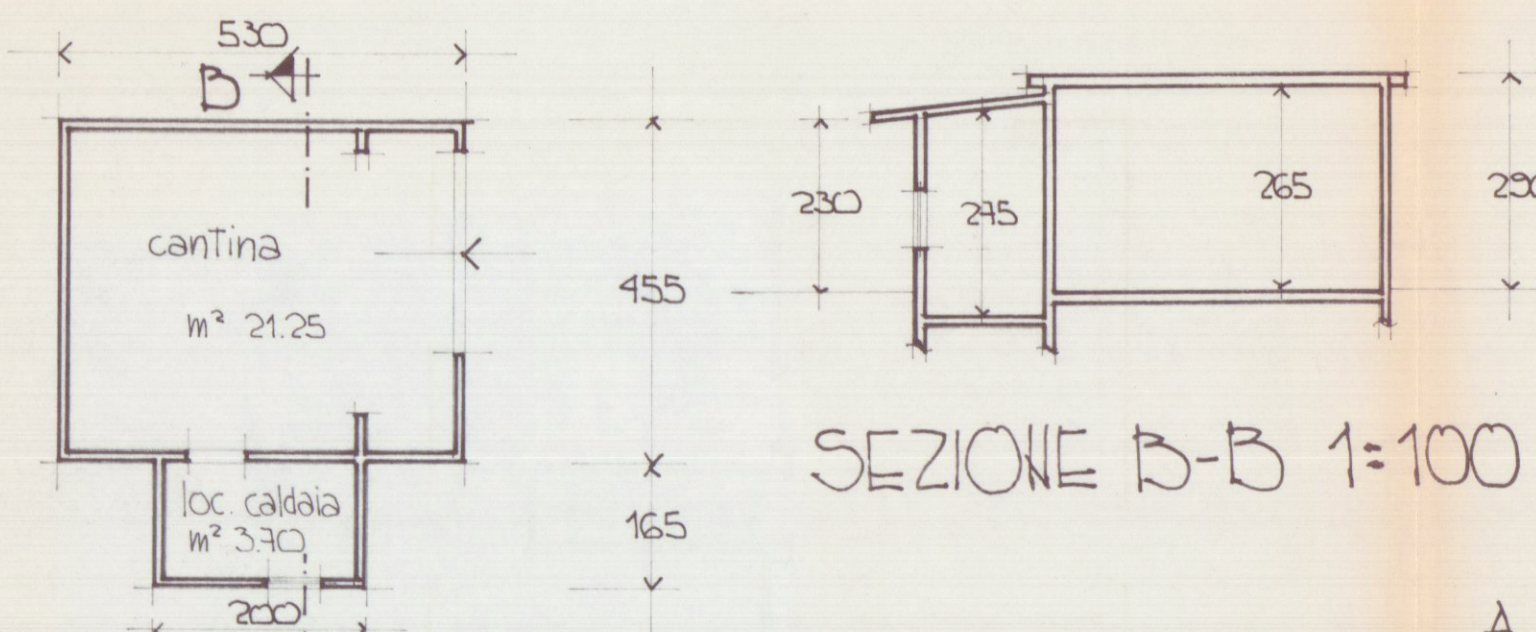


SEZIONE B-B 1:100

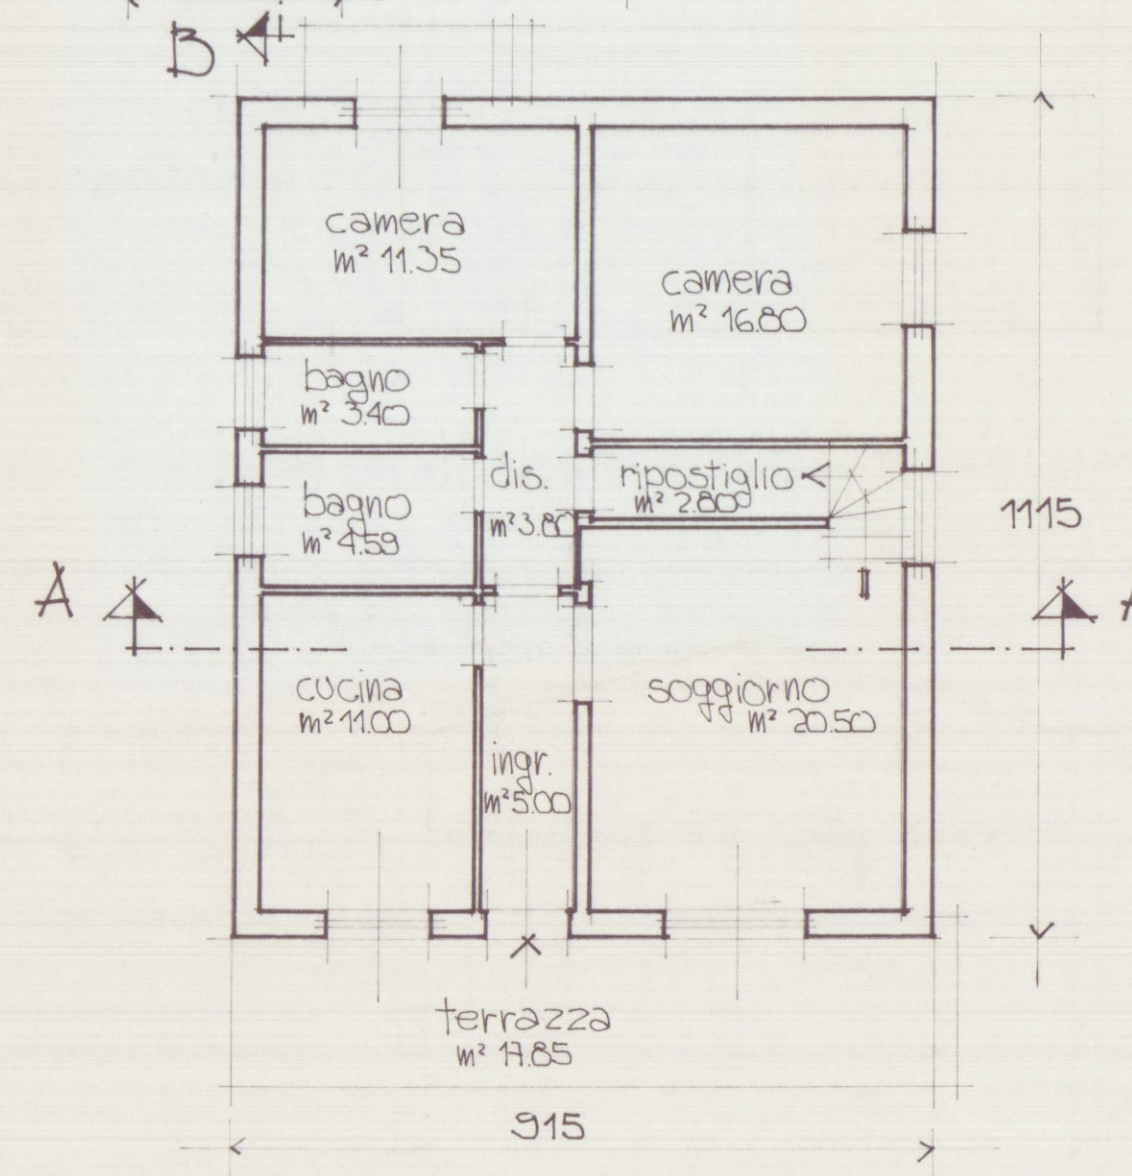


PIANTA PIANO TERRA 1:100

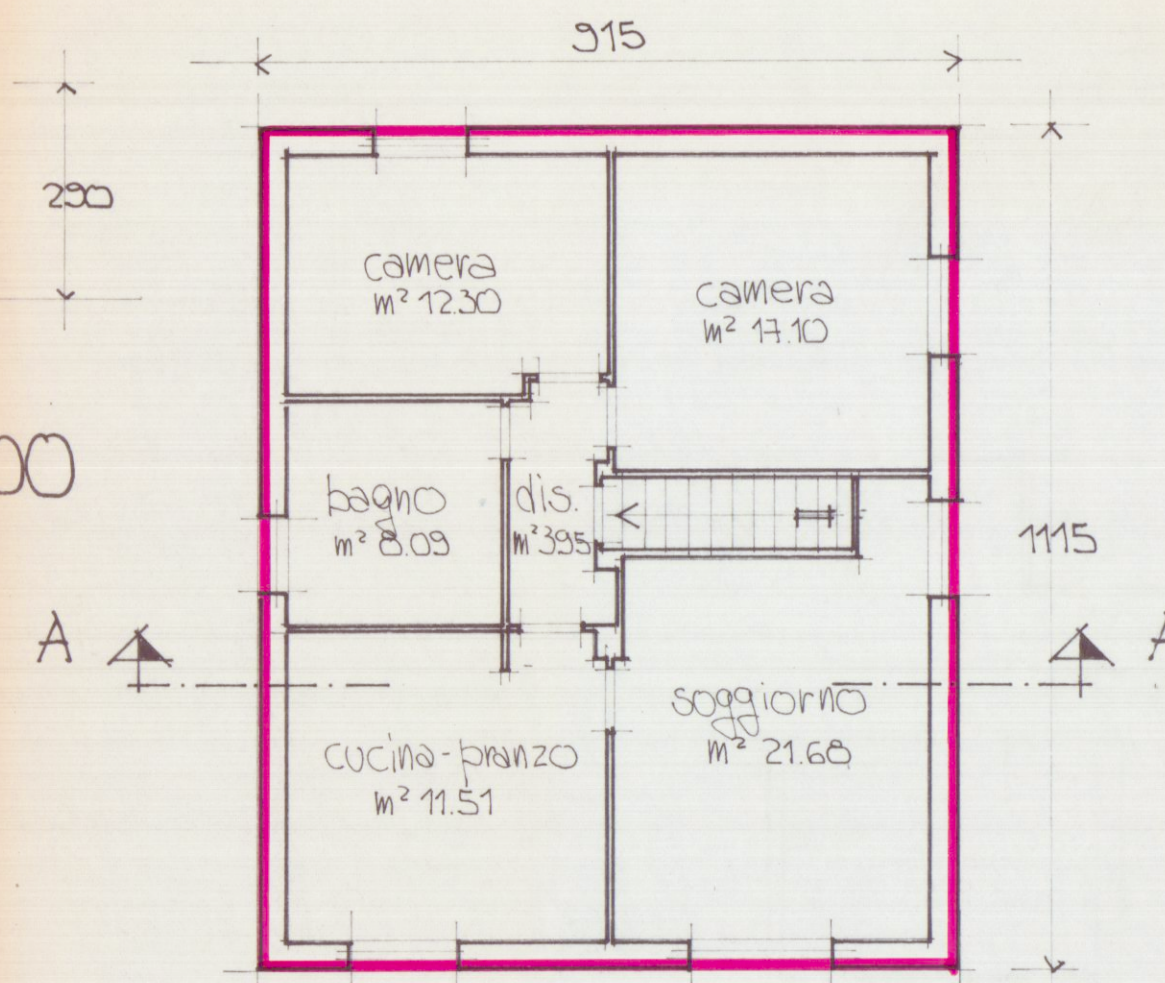


PIANTA PIANO PRIMO 1:100

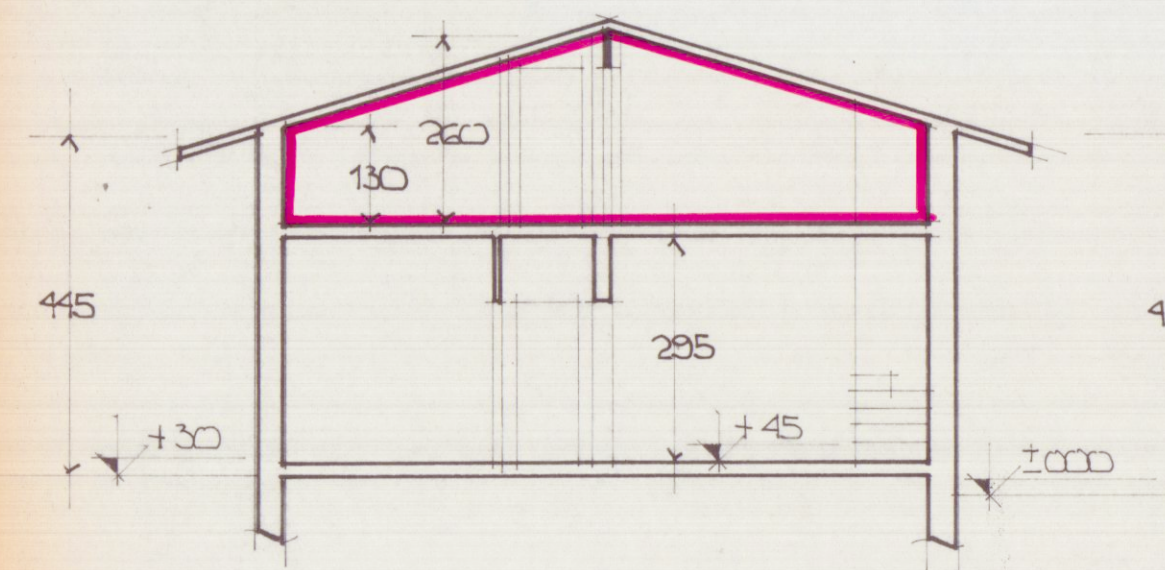


SEZIONE A-A 1:100

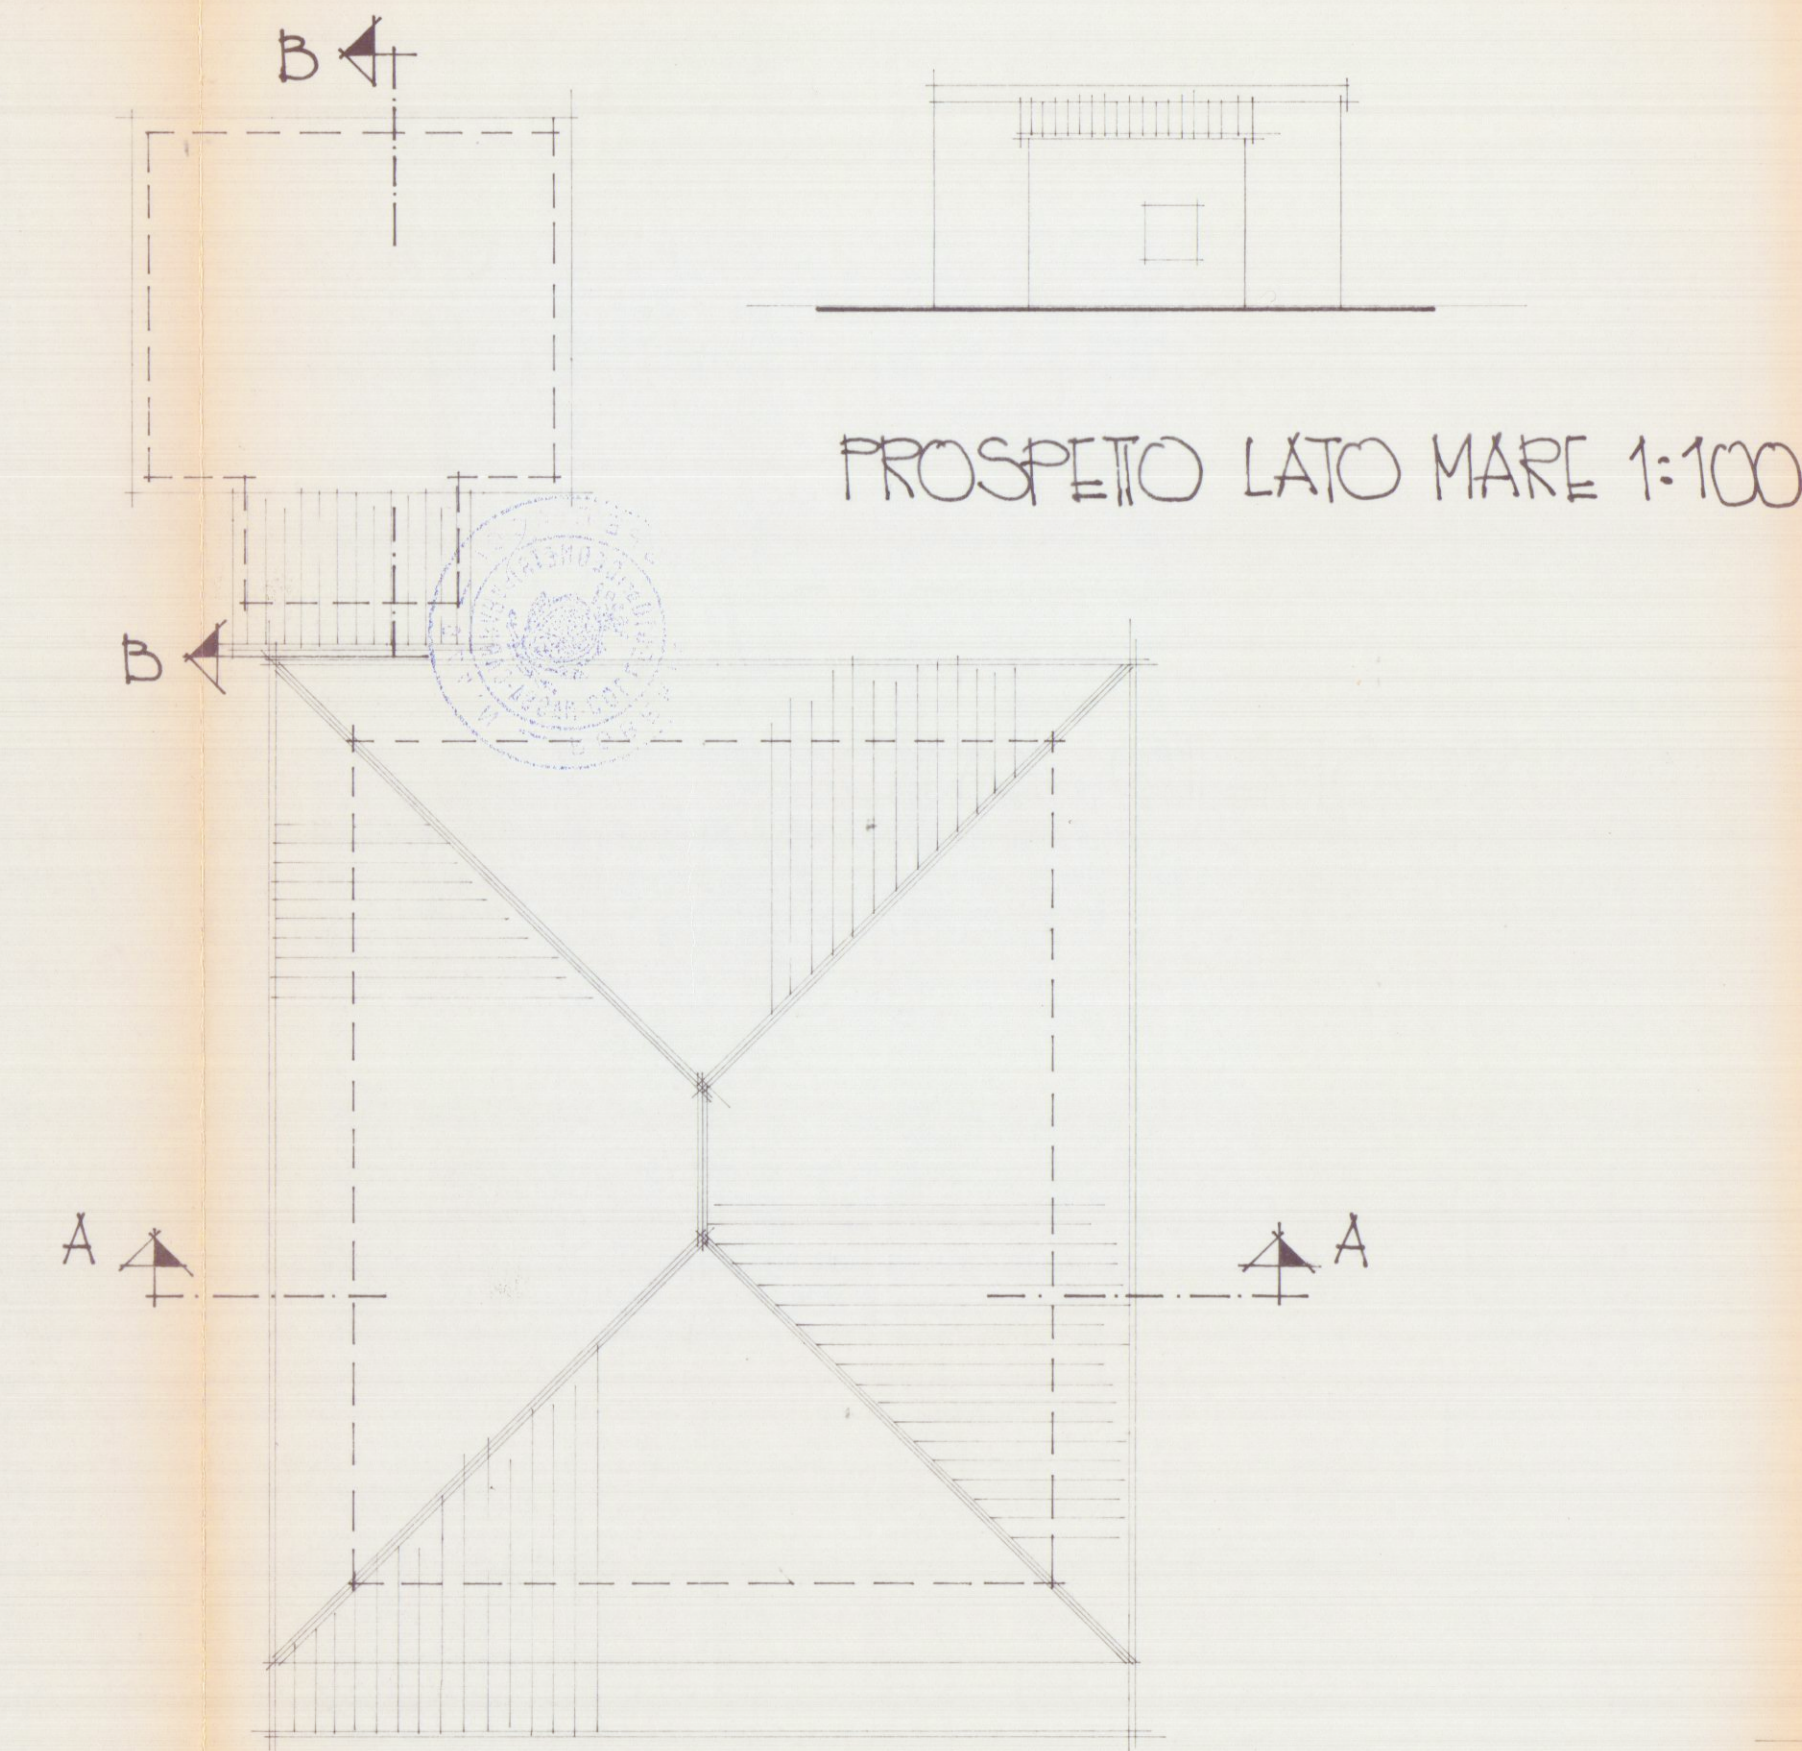

PIANTA DELLA COPERTURA 1:100

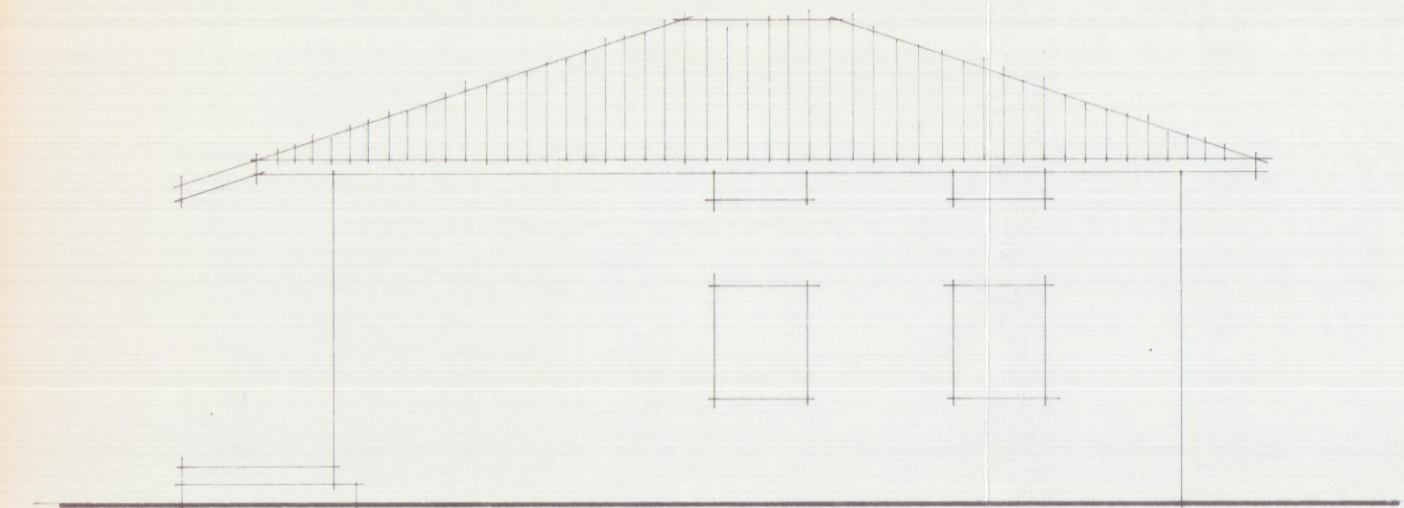

PROSPETTO LATO MASSA 1:100

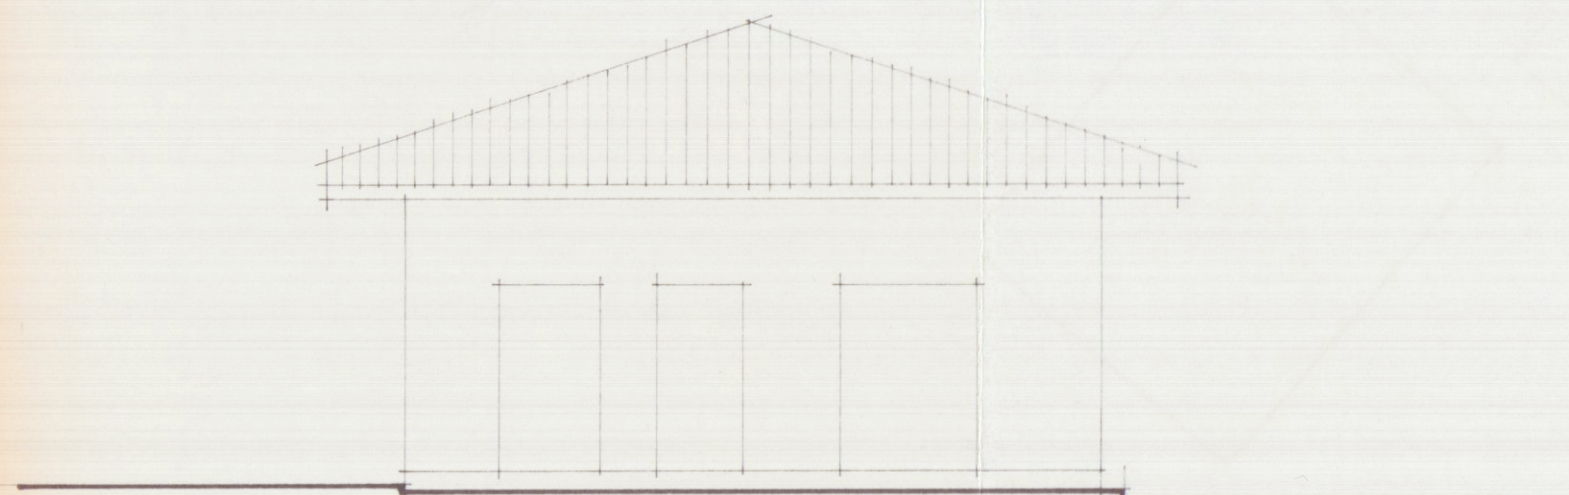

PROSPETTO LATO MARE 1:100