



TECNO		DESCRIZIONE		TAV. 2
73	PROGETTO PER LA COSTRUZIONE DI CONDOMINIO	DA FRIGERIS IN LOC. AVENZA VIA FILATELLO		
Proprietario: BOTI EUGENIA		Disegnato: DIANTE		16.9.34
Scala: 1:100	Disegnato: E.D.	Ritrovato: E.D.		

9 OTT. 1974
*Per i locali d'abitazione
 Ved. m. 1/50
 16/1/34
 16/1/34*
2 SOLUZIONE B


COMANDO PROVINCIALE VIGILI DEL FUOCO
 MASSA - CARRARA
 Ai sensi dell'art. 2 della Legge n. 966 del 26/7/1965
 LUI A-OTI per questa riguarda la prevenzione incendi,
 l'approvazione del presente progetto a condizione che
 siano osservate le prescrizioni già comunicate con nota
 n. 3614/3780 del 5/11/34 e 19/1/34.
 IL COMANDANTE PROVINCIALE
 S. GIUSEPPE

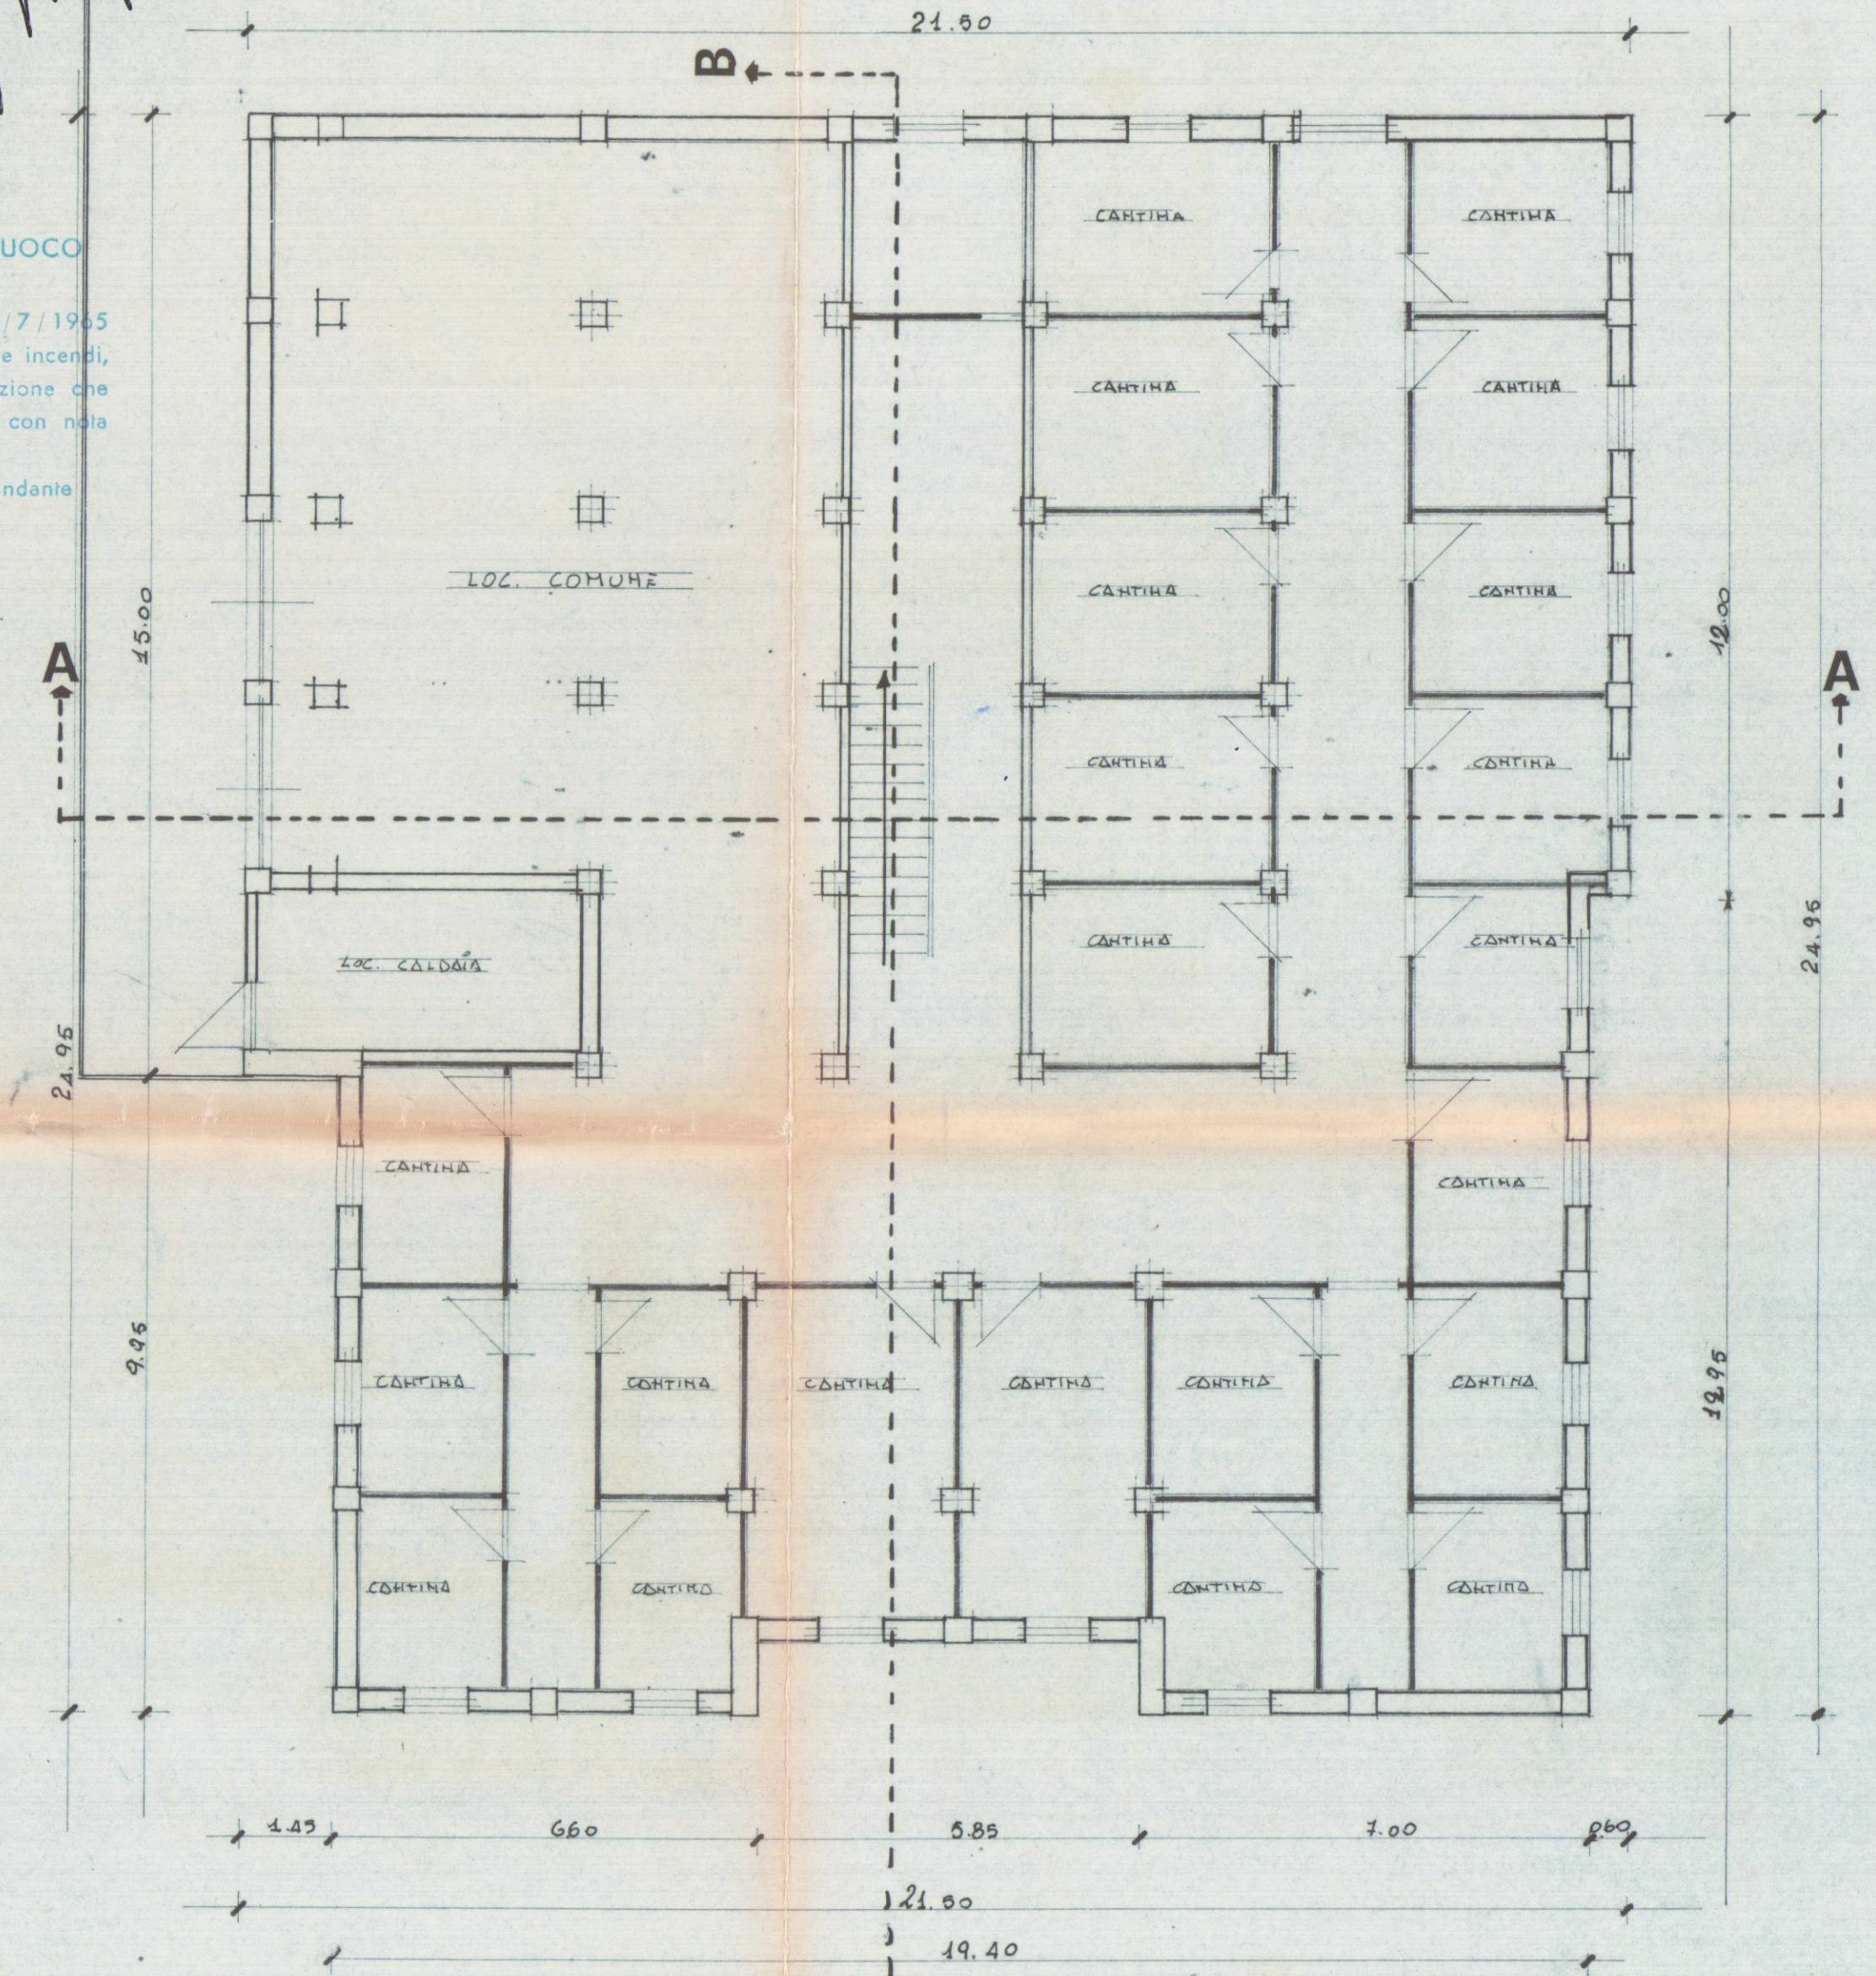


PIANTA PIANO SEMINTERRATO

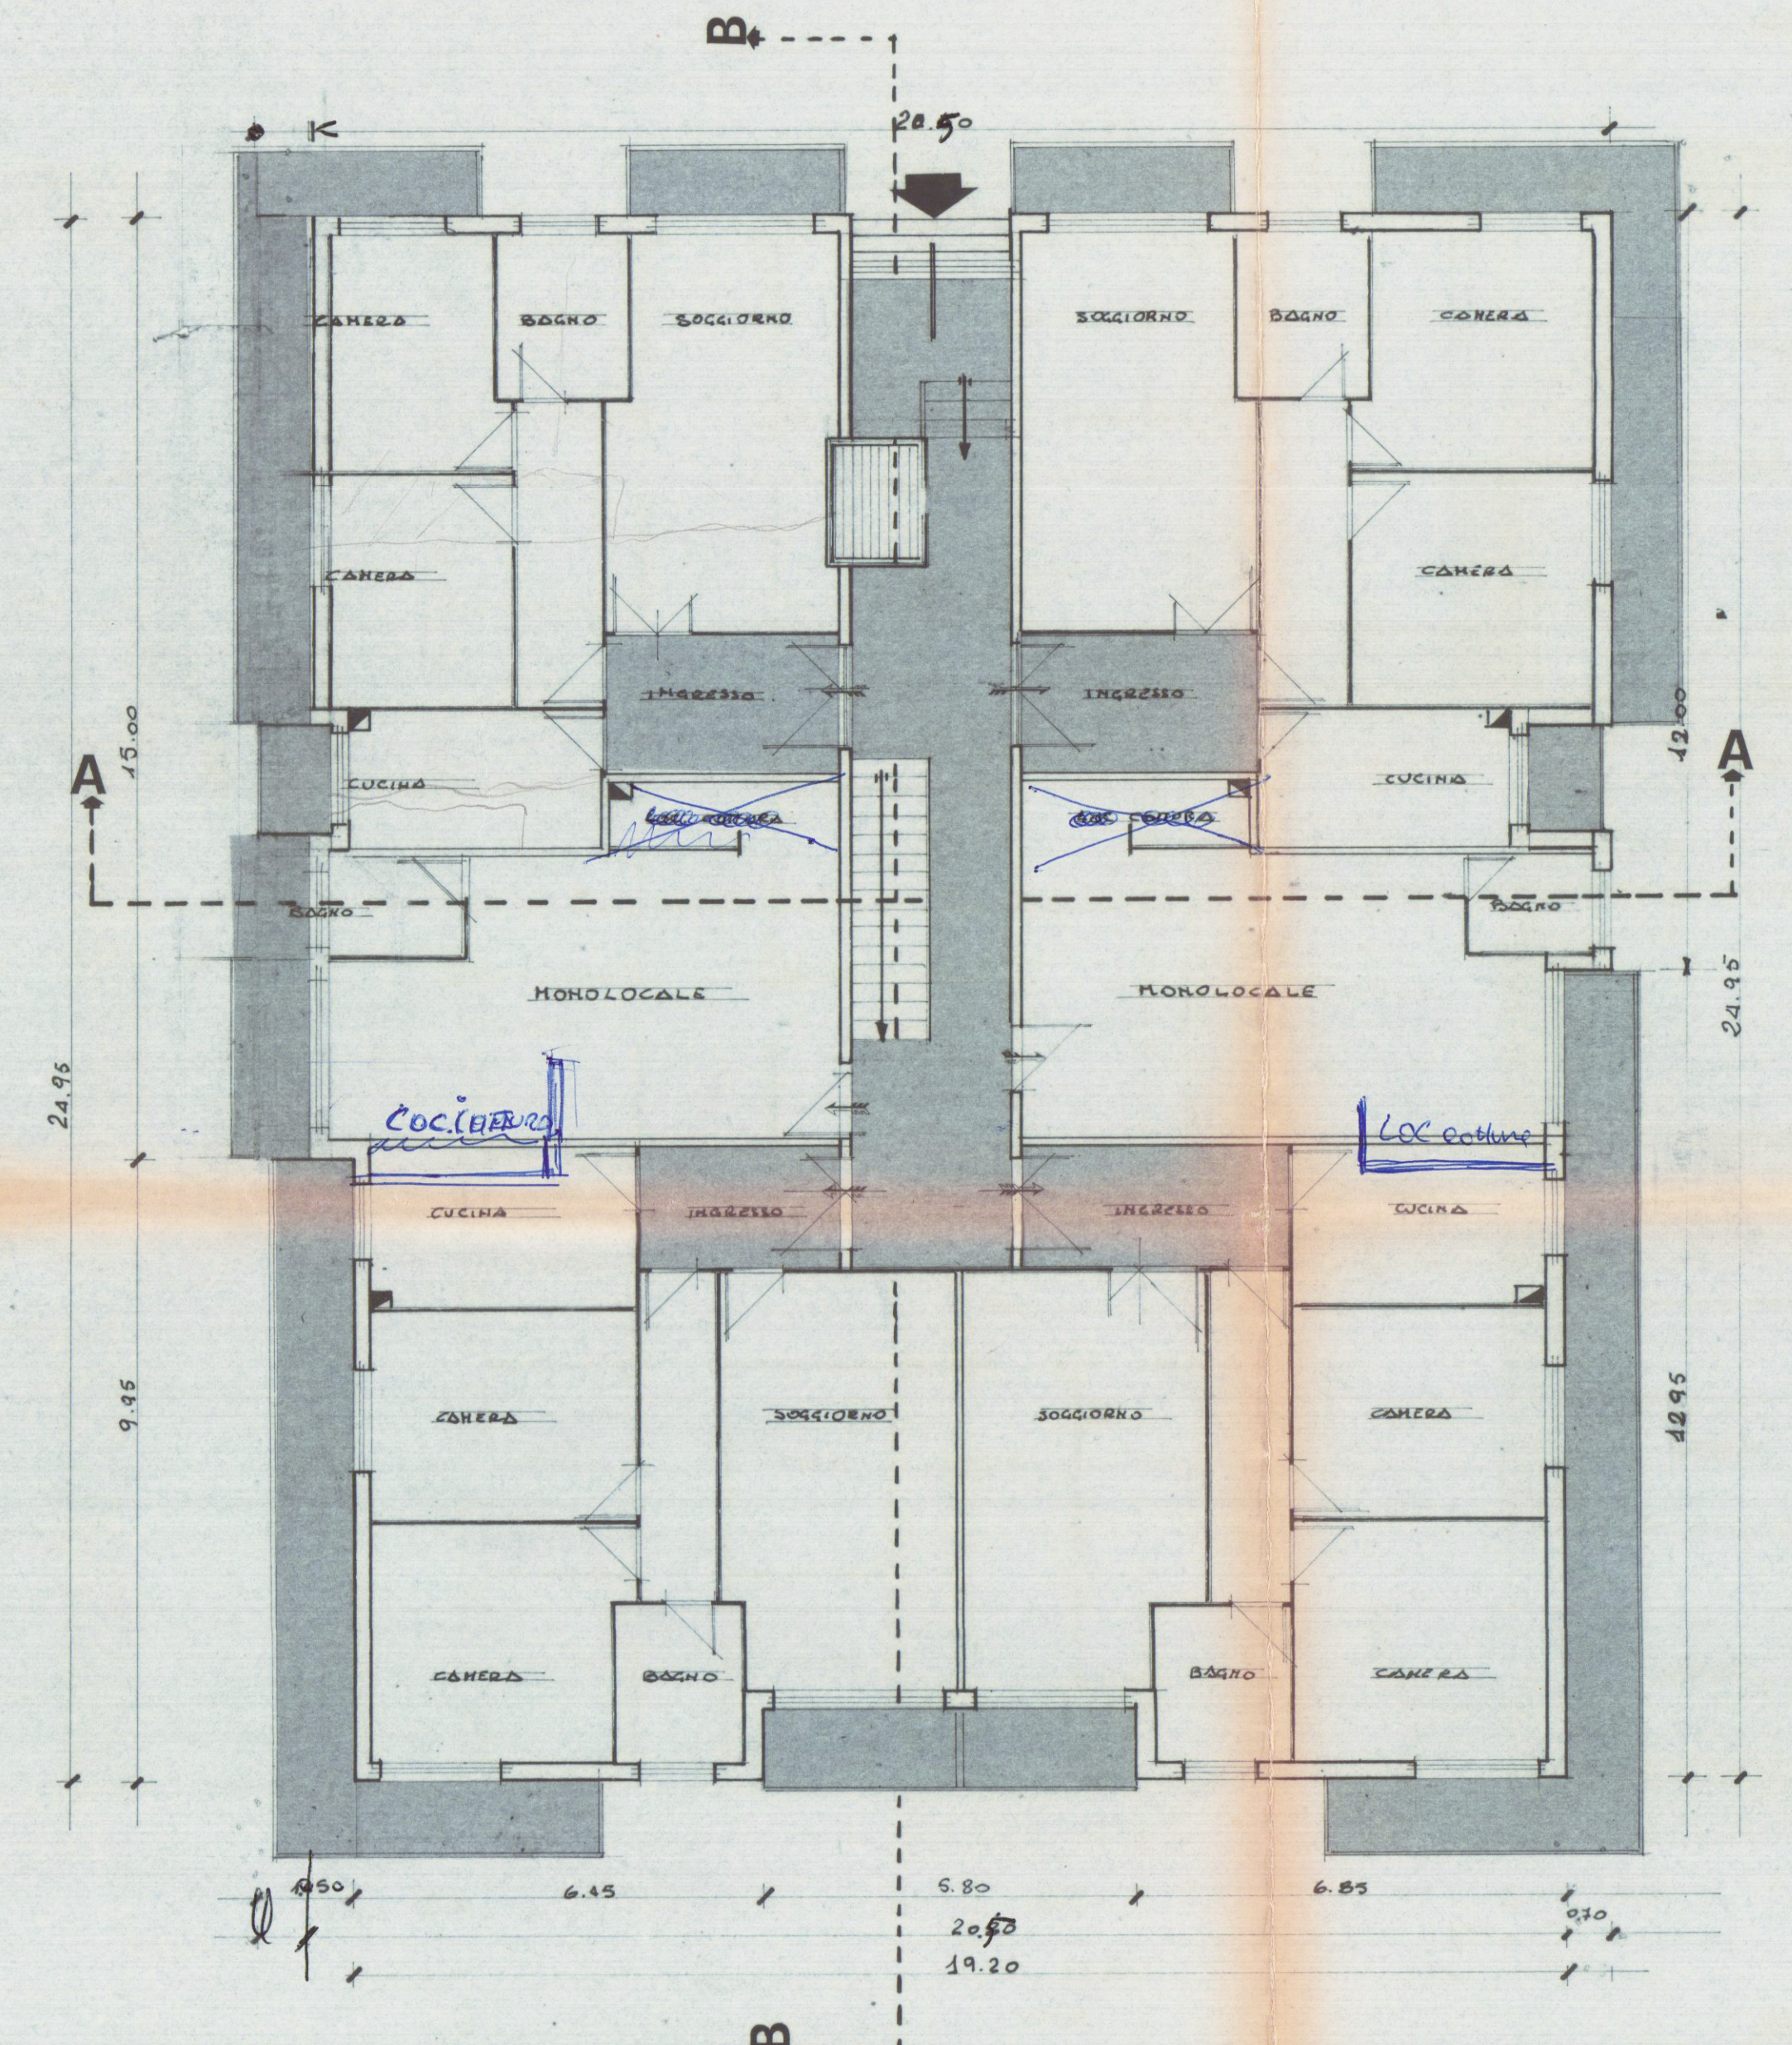

PIANTA PIANO TERRA

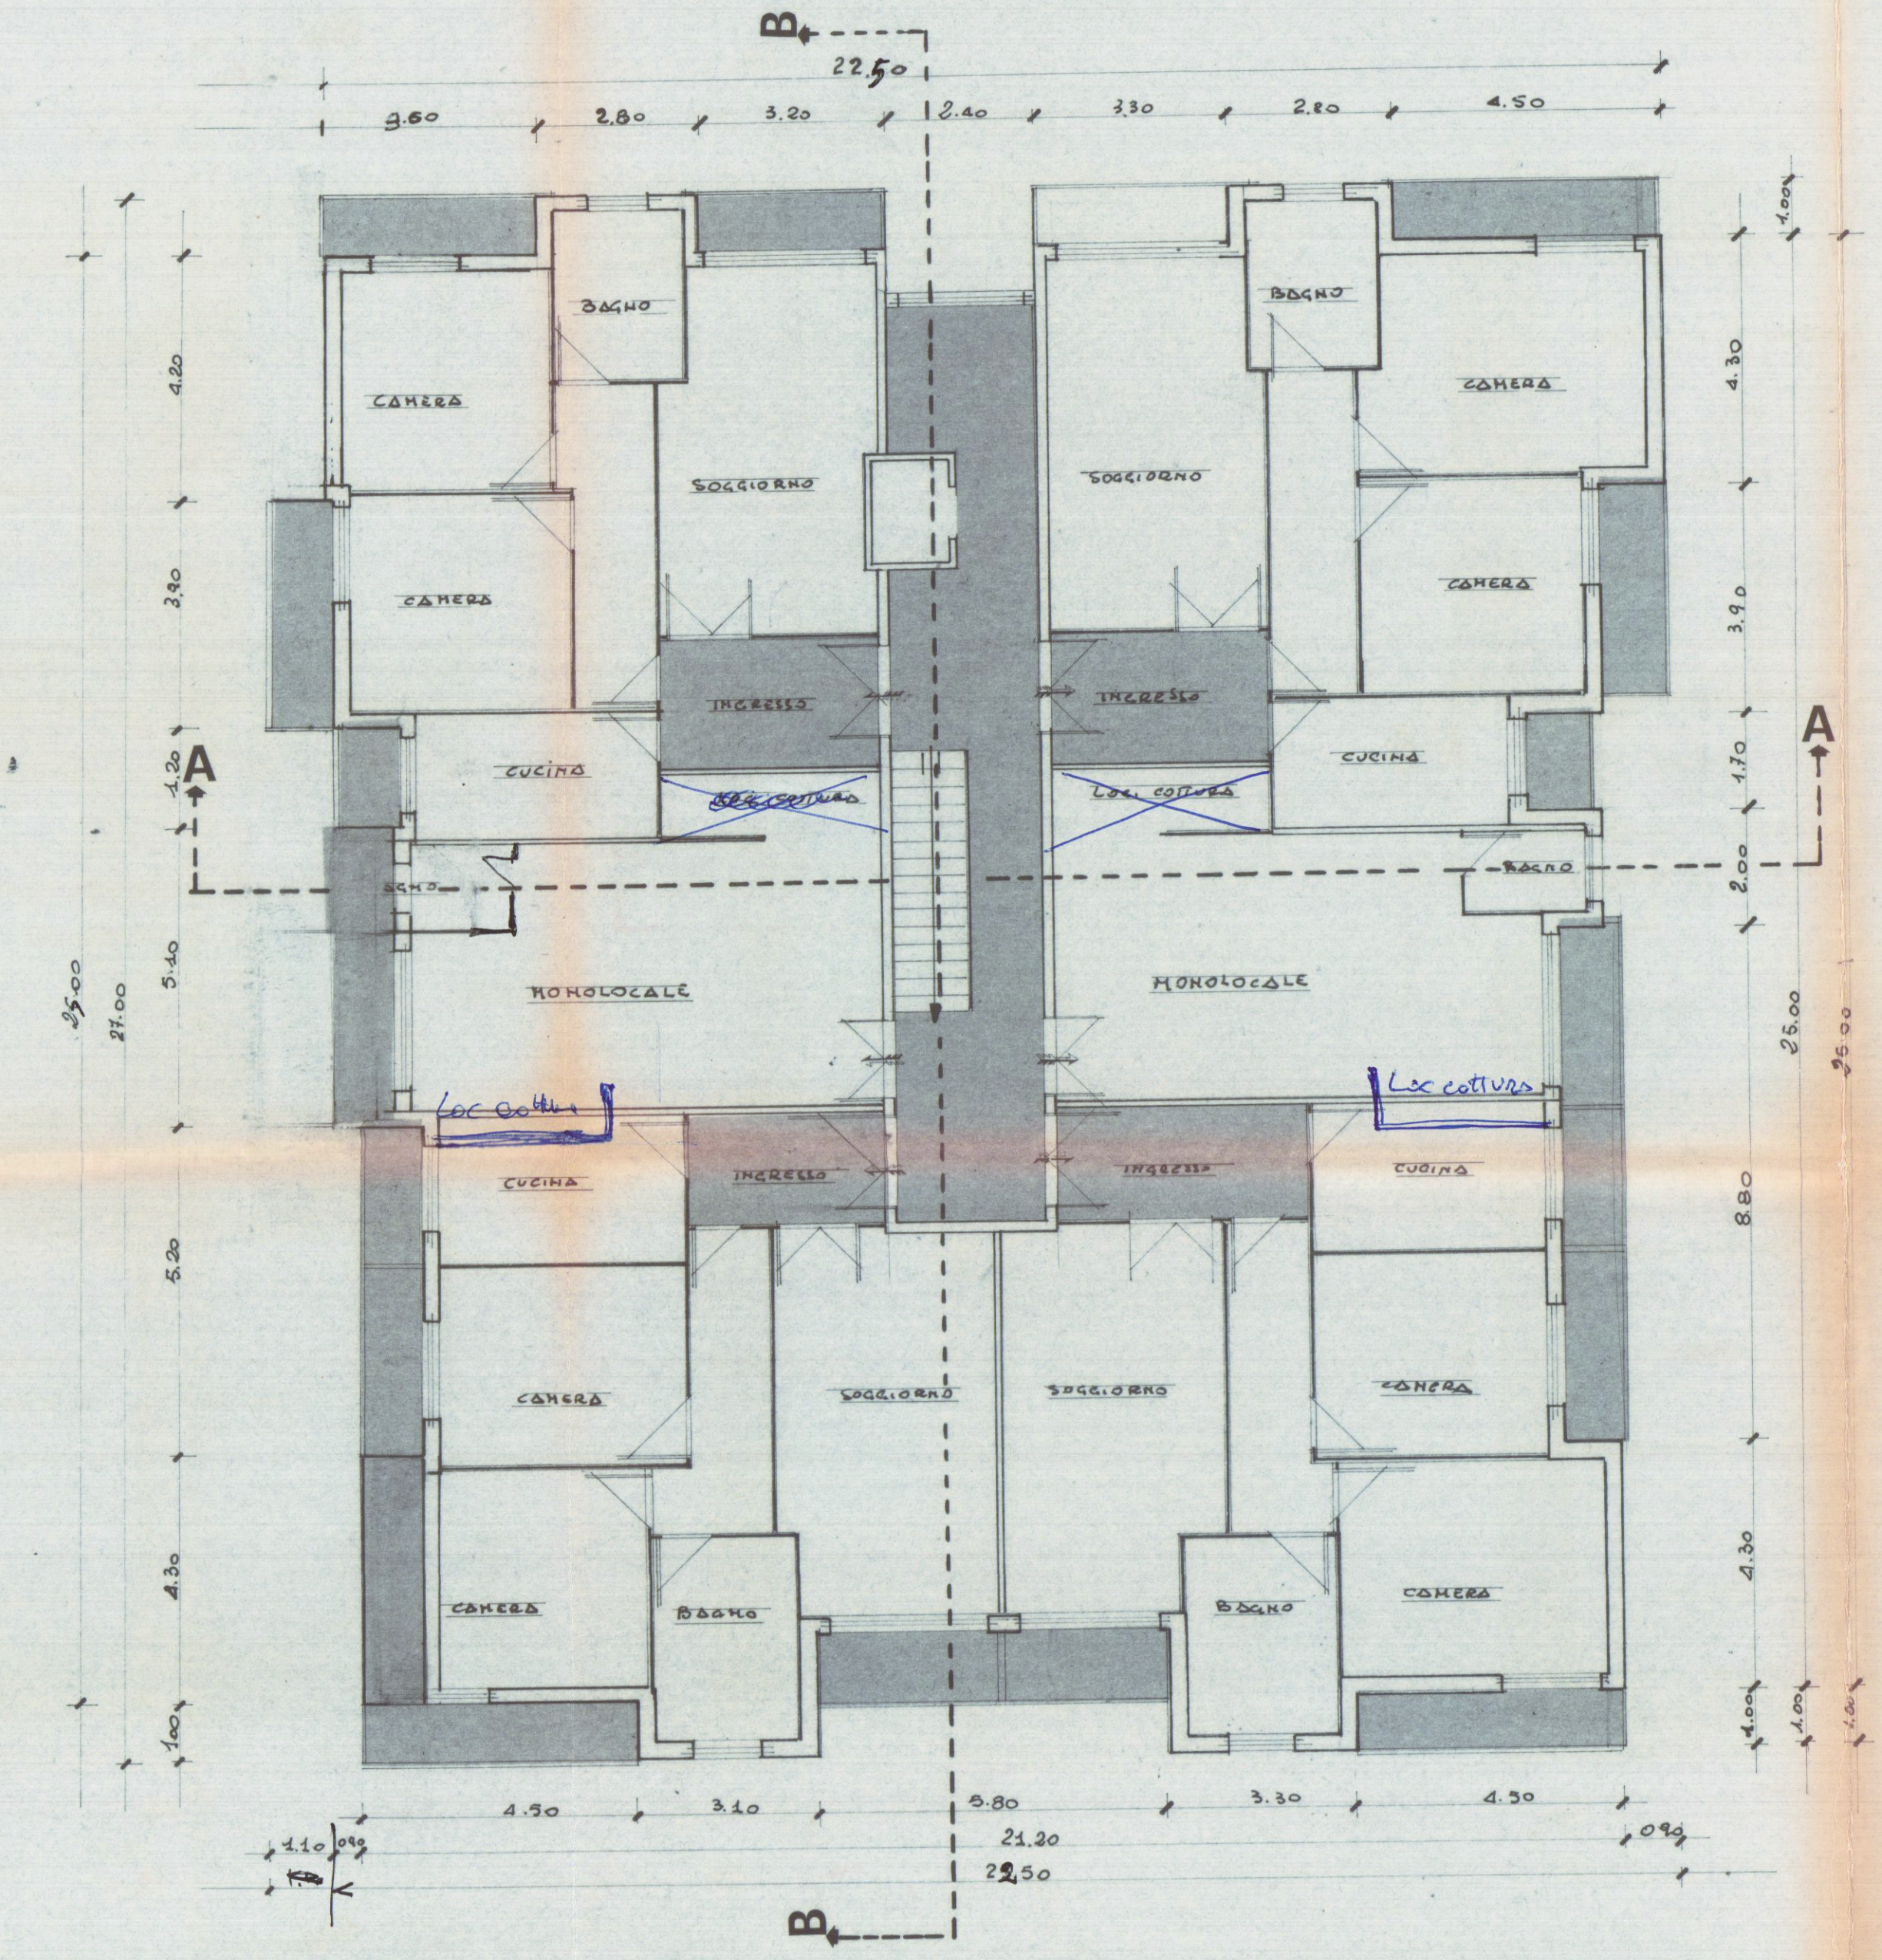

PIANTA PIANO TIPO

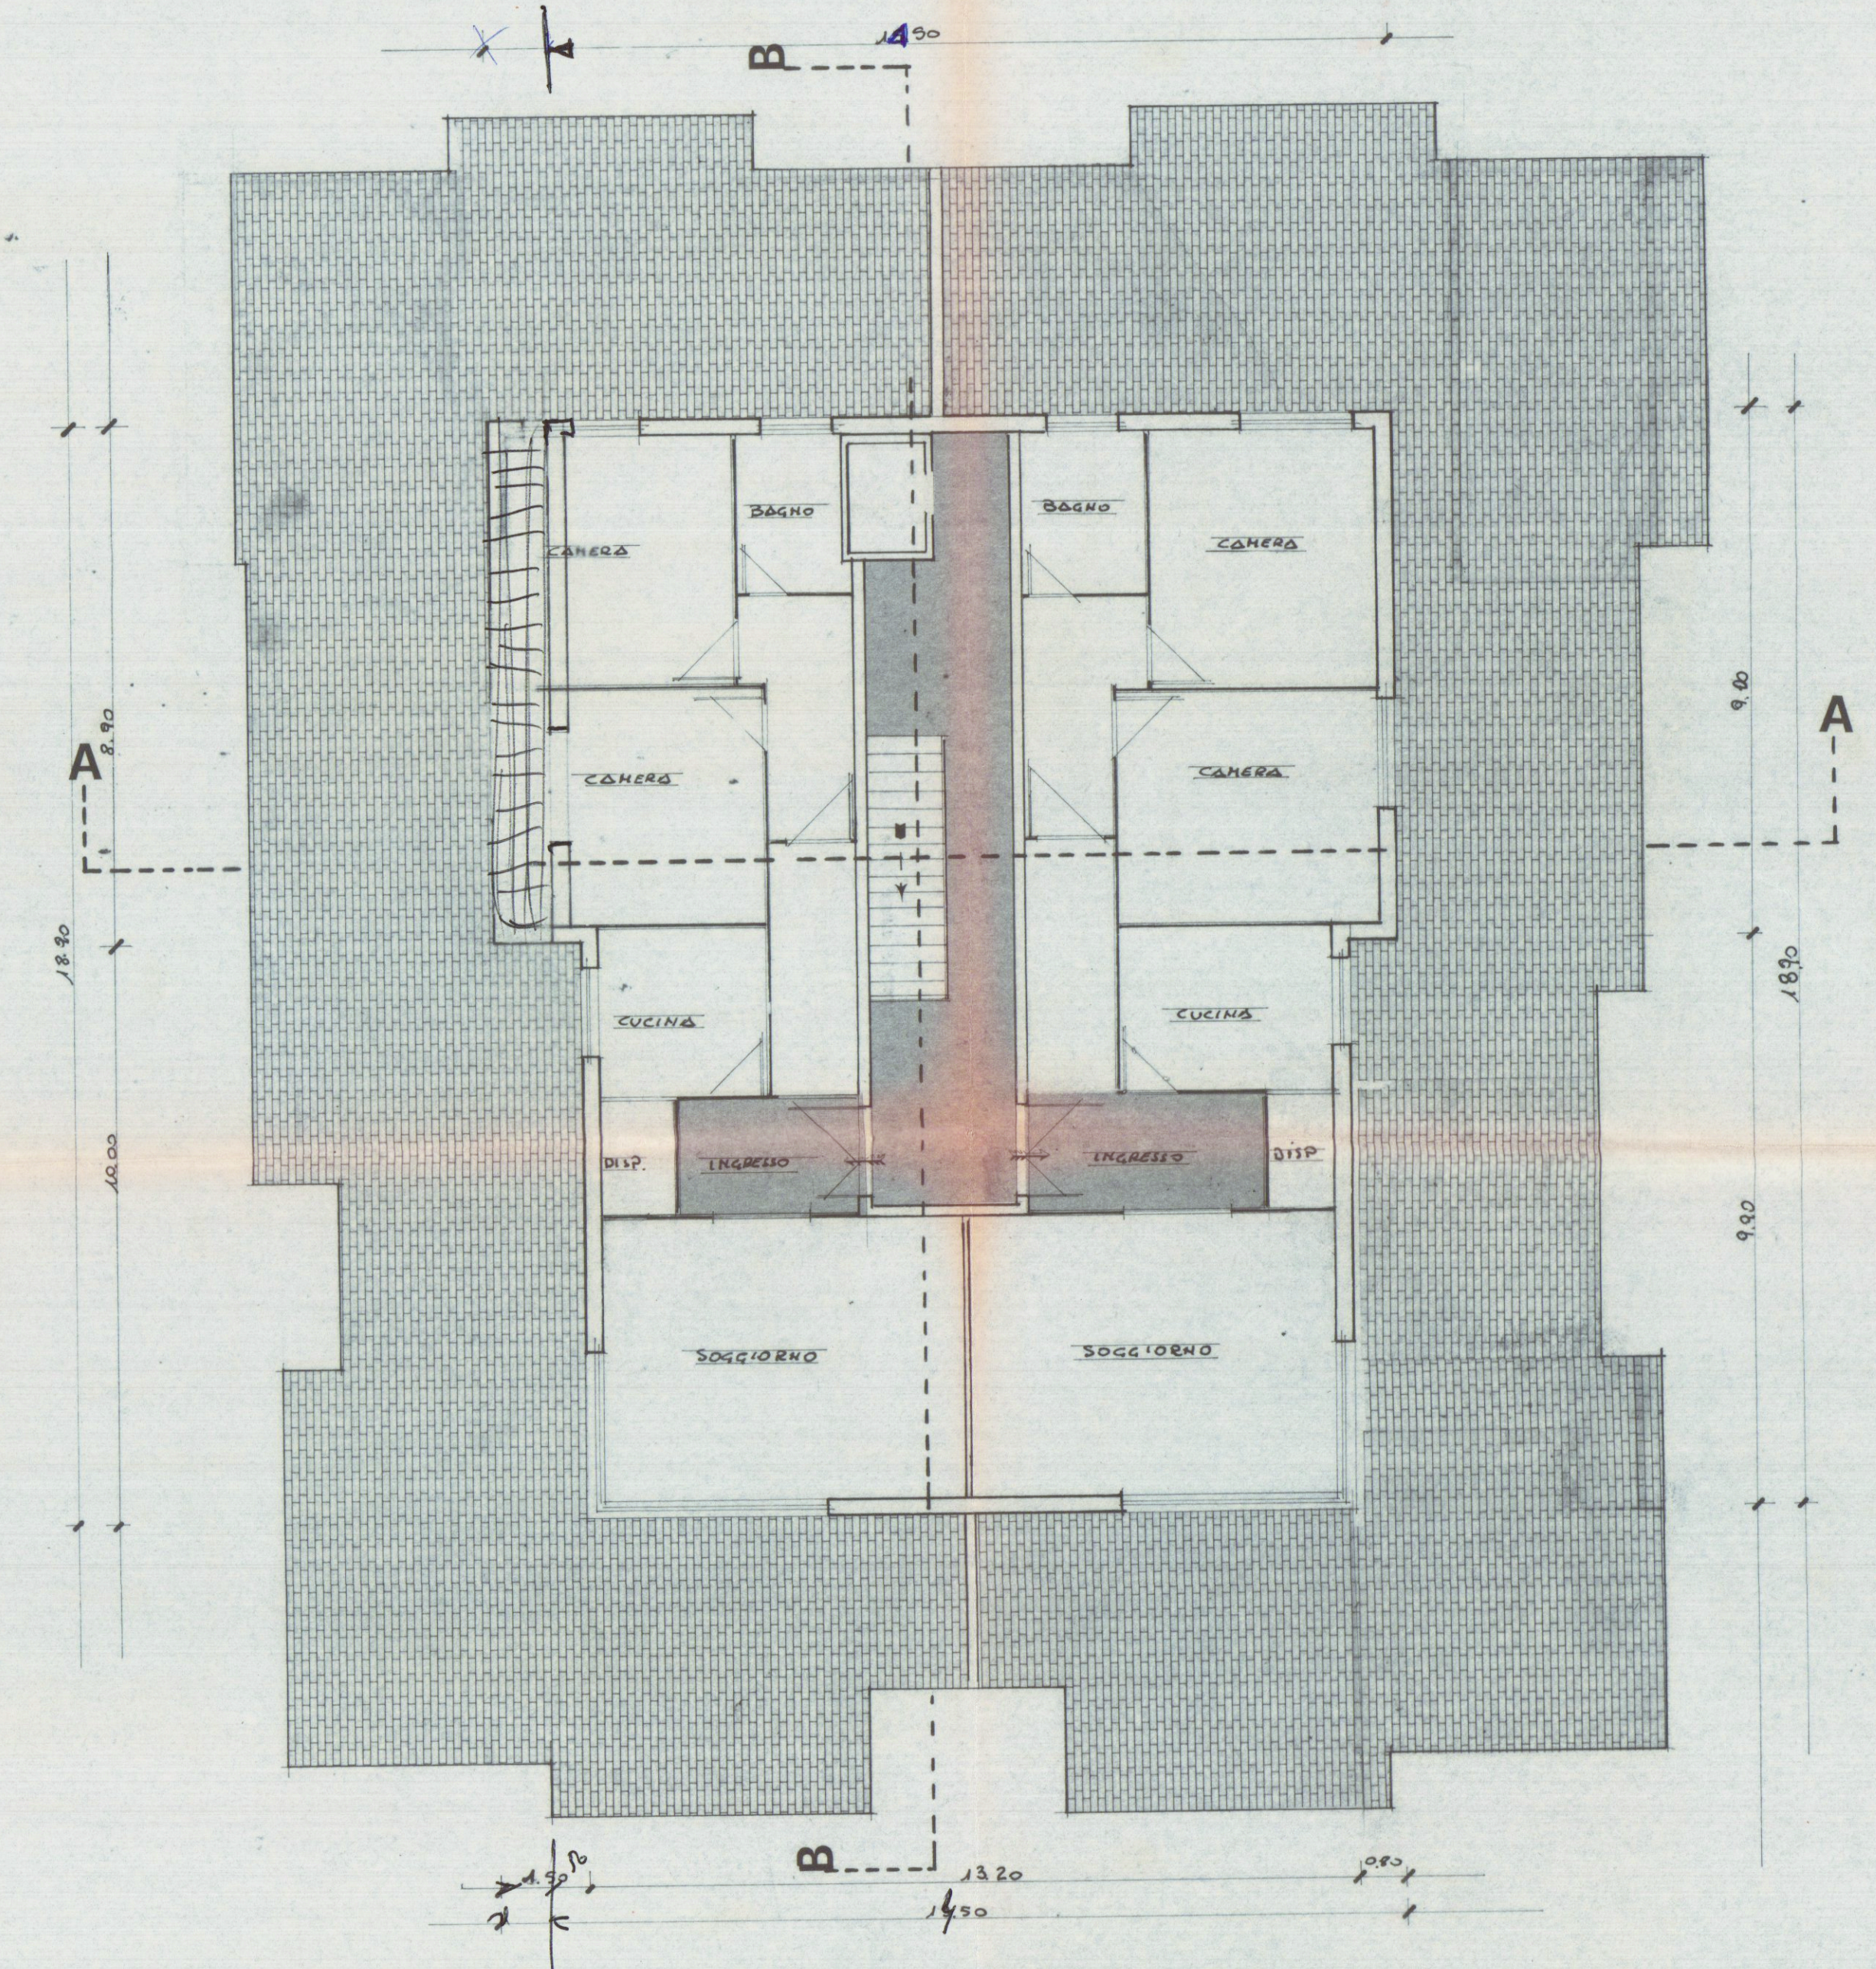

PIANTA PIANO ATTICO