

11 DIC. 1973W

COMUNE DI CARRARA

MARINA DI CARRARA

VIA VICINALE DELLA FOSSA

APPROVATO

10 GIU. 1974

CONTROLLATO

21.000

PROGETTO DI COMPLESSO RESIDENZIALE

PROGETTISTA: DOTT. ING. A. DAZZI.



Approvato dal Sindaco alle condizioni
indicate nel permesso di costruzione
N° 49 del 10 GIU. 1974

L'ING. CAPO

PROPRIETÀ: Sop. A. PARADISO.


LAVORO: PIANTE PRIMO PIANO
PIANTA COPERTURA

Scala 1:100


DOTT. ING. A. DAZZI

ALDO DAZZI ARCHITETTO - CARRARA

TAV.

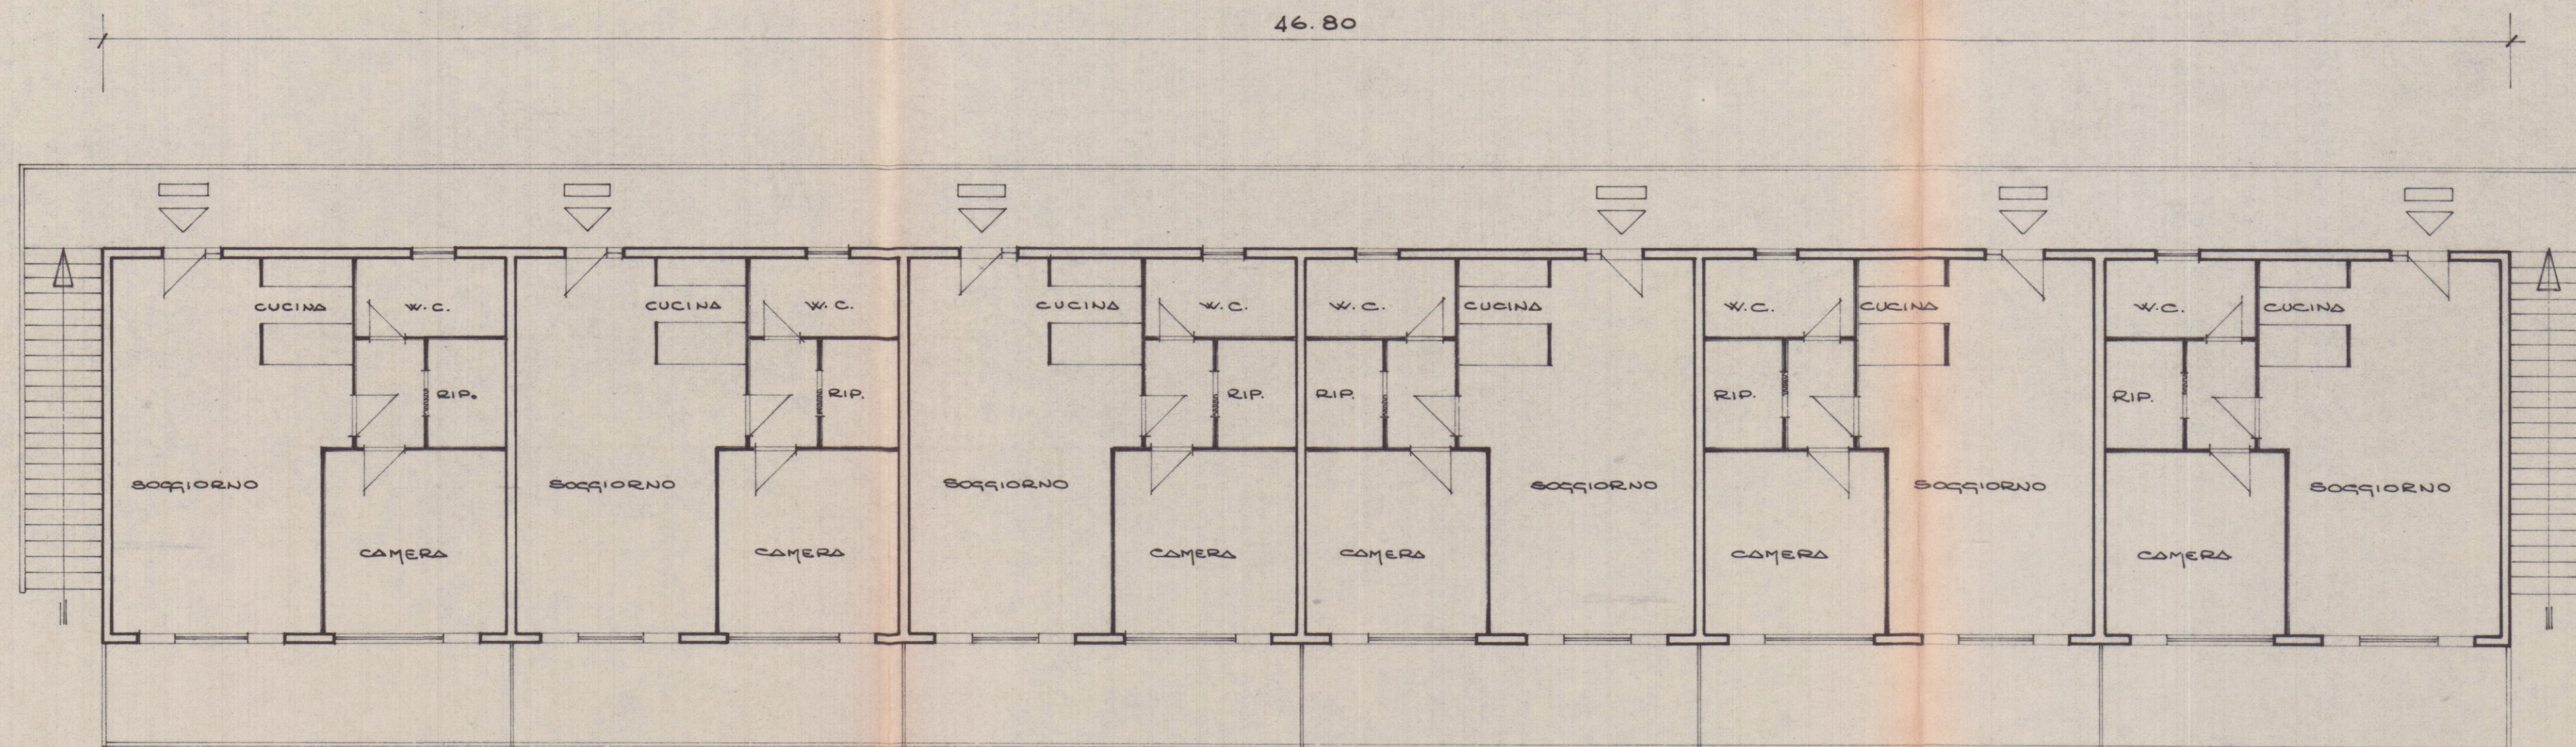

PIANTA PIANO PRIMO

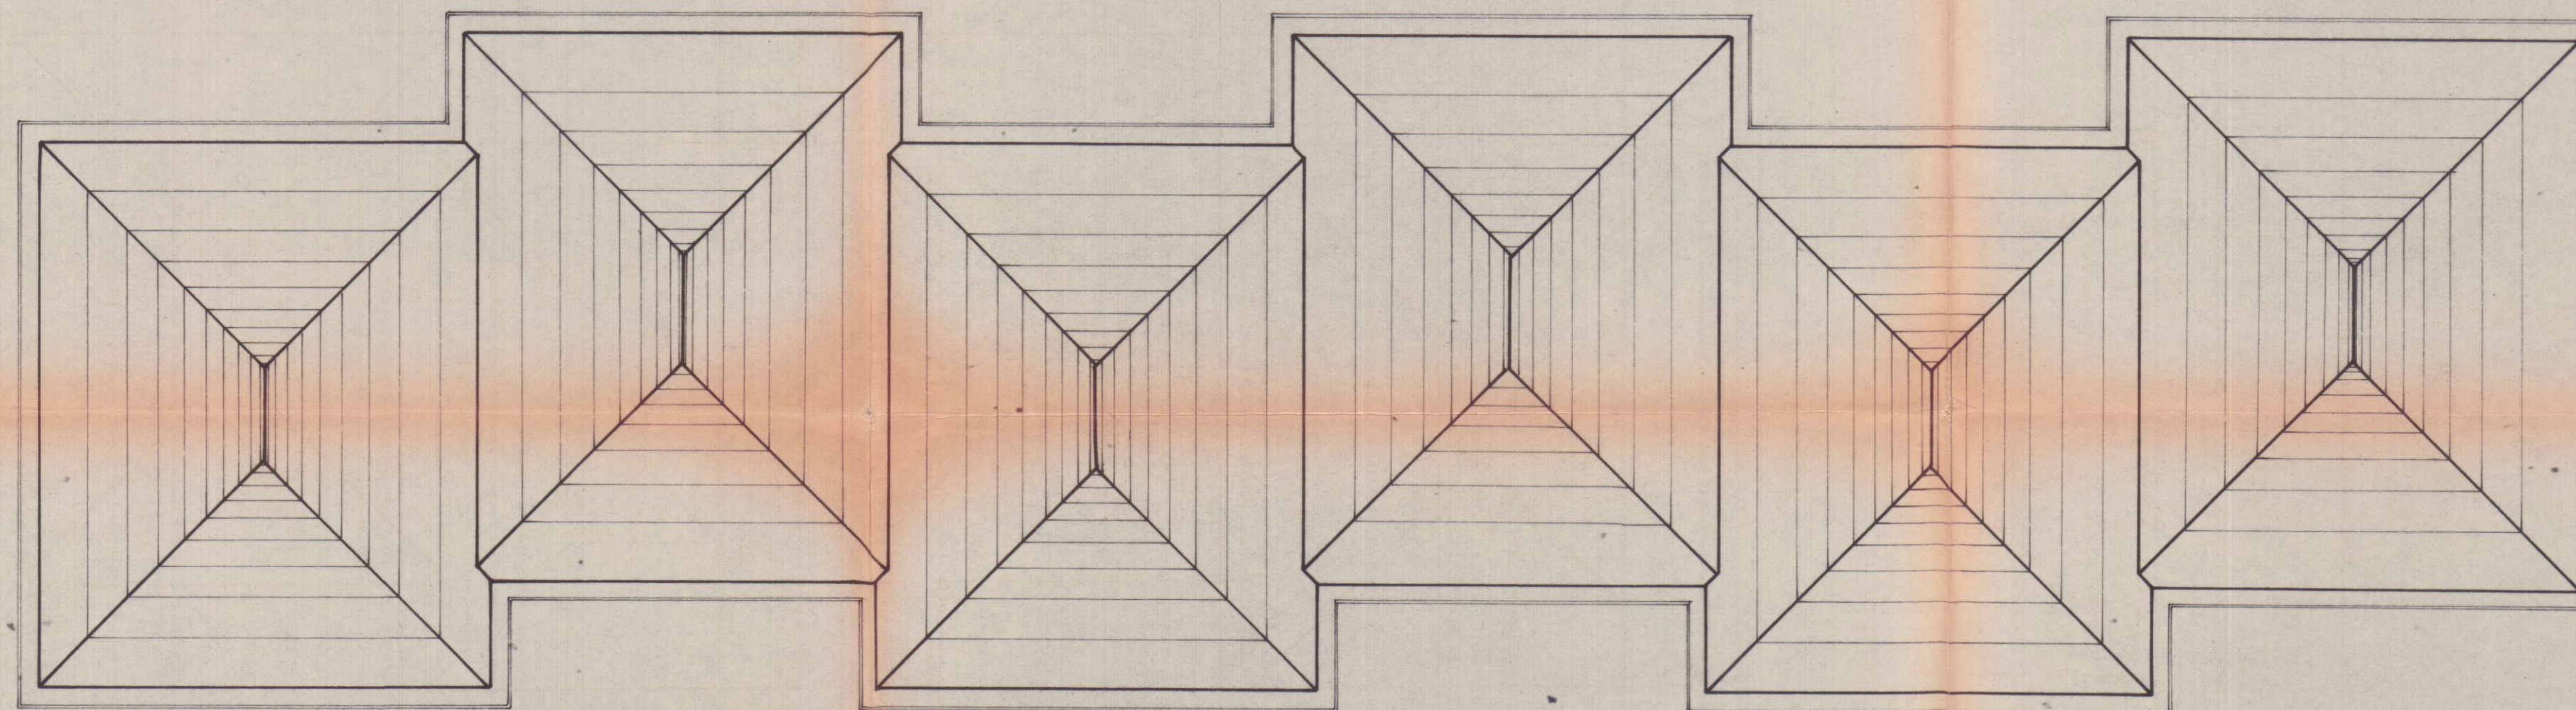

PIANTA COPERTURA