

VIA GENOVA 27,30 0,00

STRADA DI P.R.G.

AREA DI PARCHEGGIO
PORTICO

VARIANTE
SOSPESO

CARRADA
MACINA DI CARRADA
VIALE LITORANEO

PROGETTO PER LA COSTRUZIONE
NE DI EDIFICIO AD USO DI CIVILE
ABITAZIONE E COMMERCIO



PROPRIETA' : EDILMARE

2

TAVOLA N°
PIANTA PIANO TERRA
SCALA 1:100

FABBRICATI : C

VARIANTE

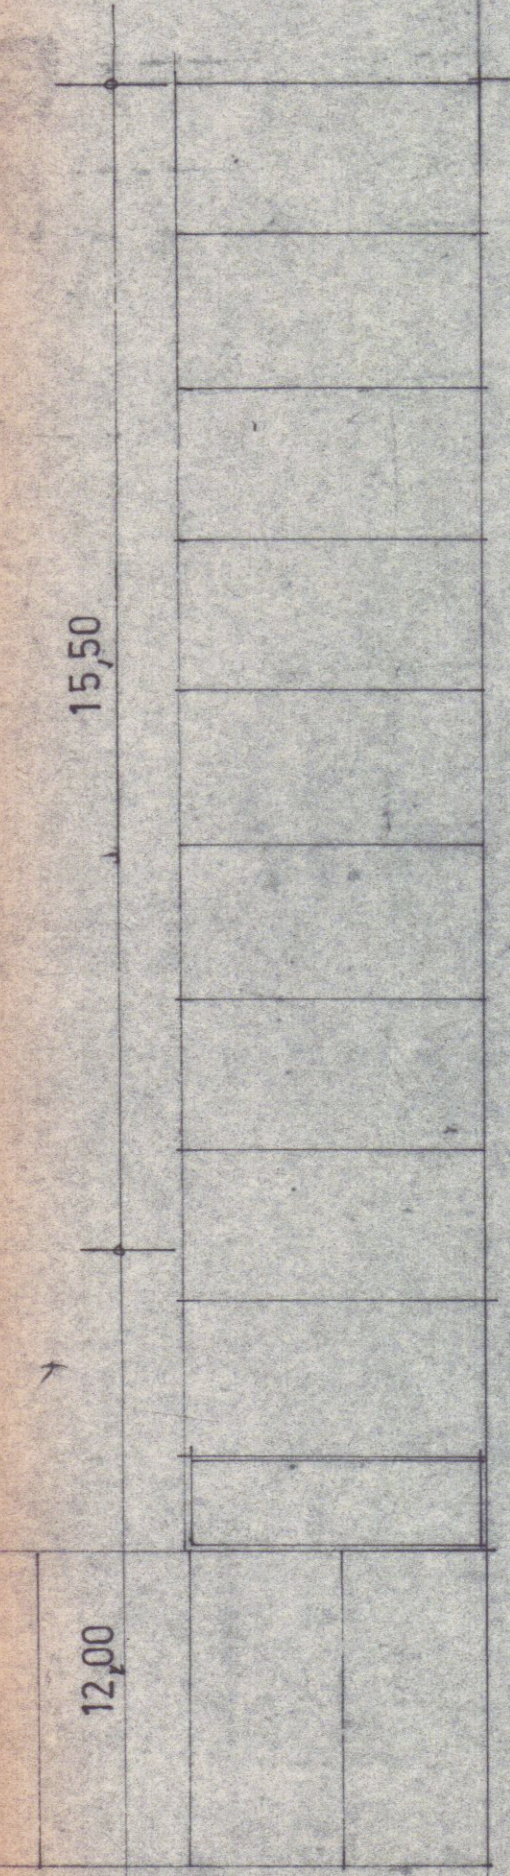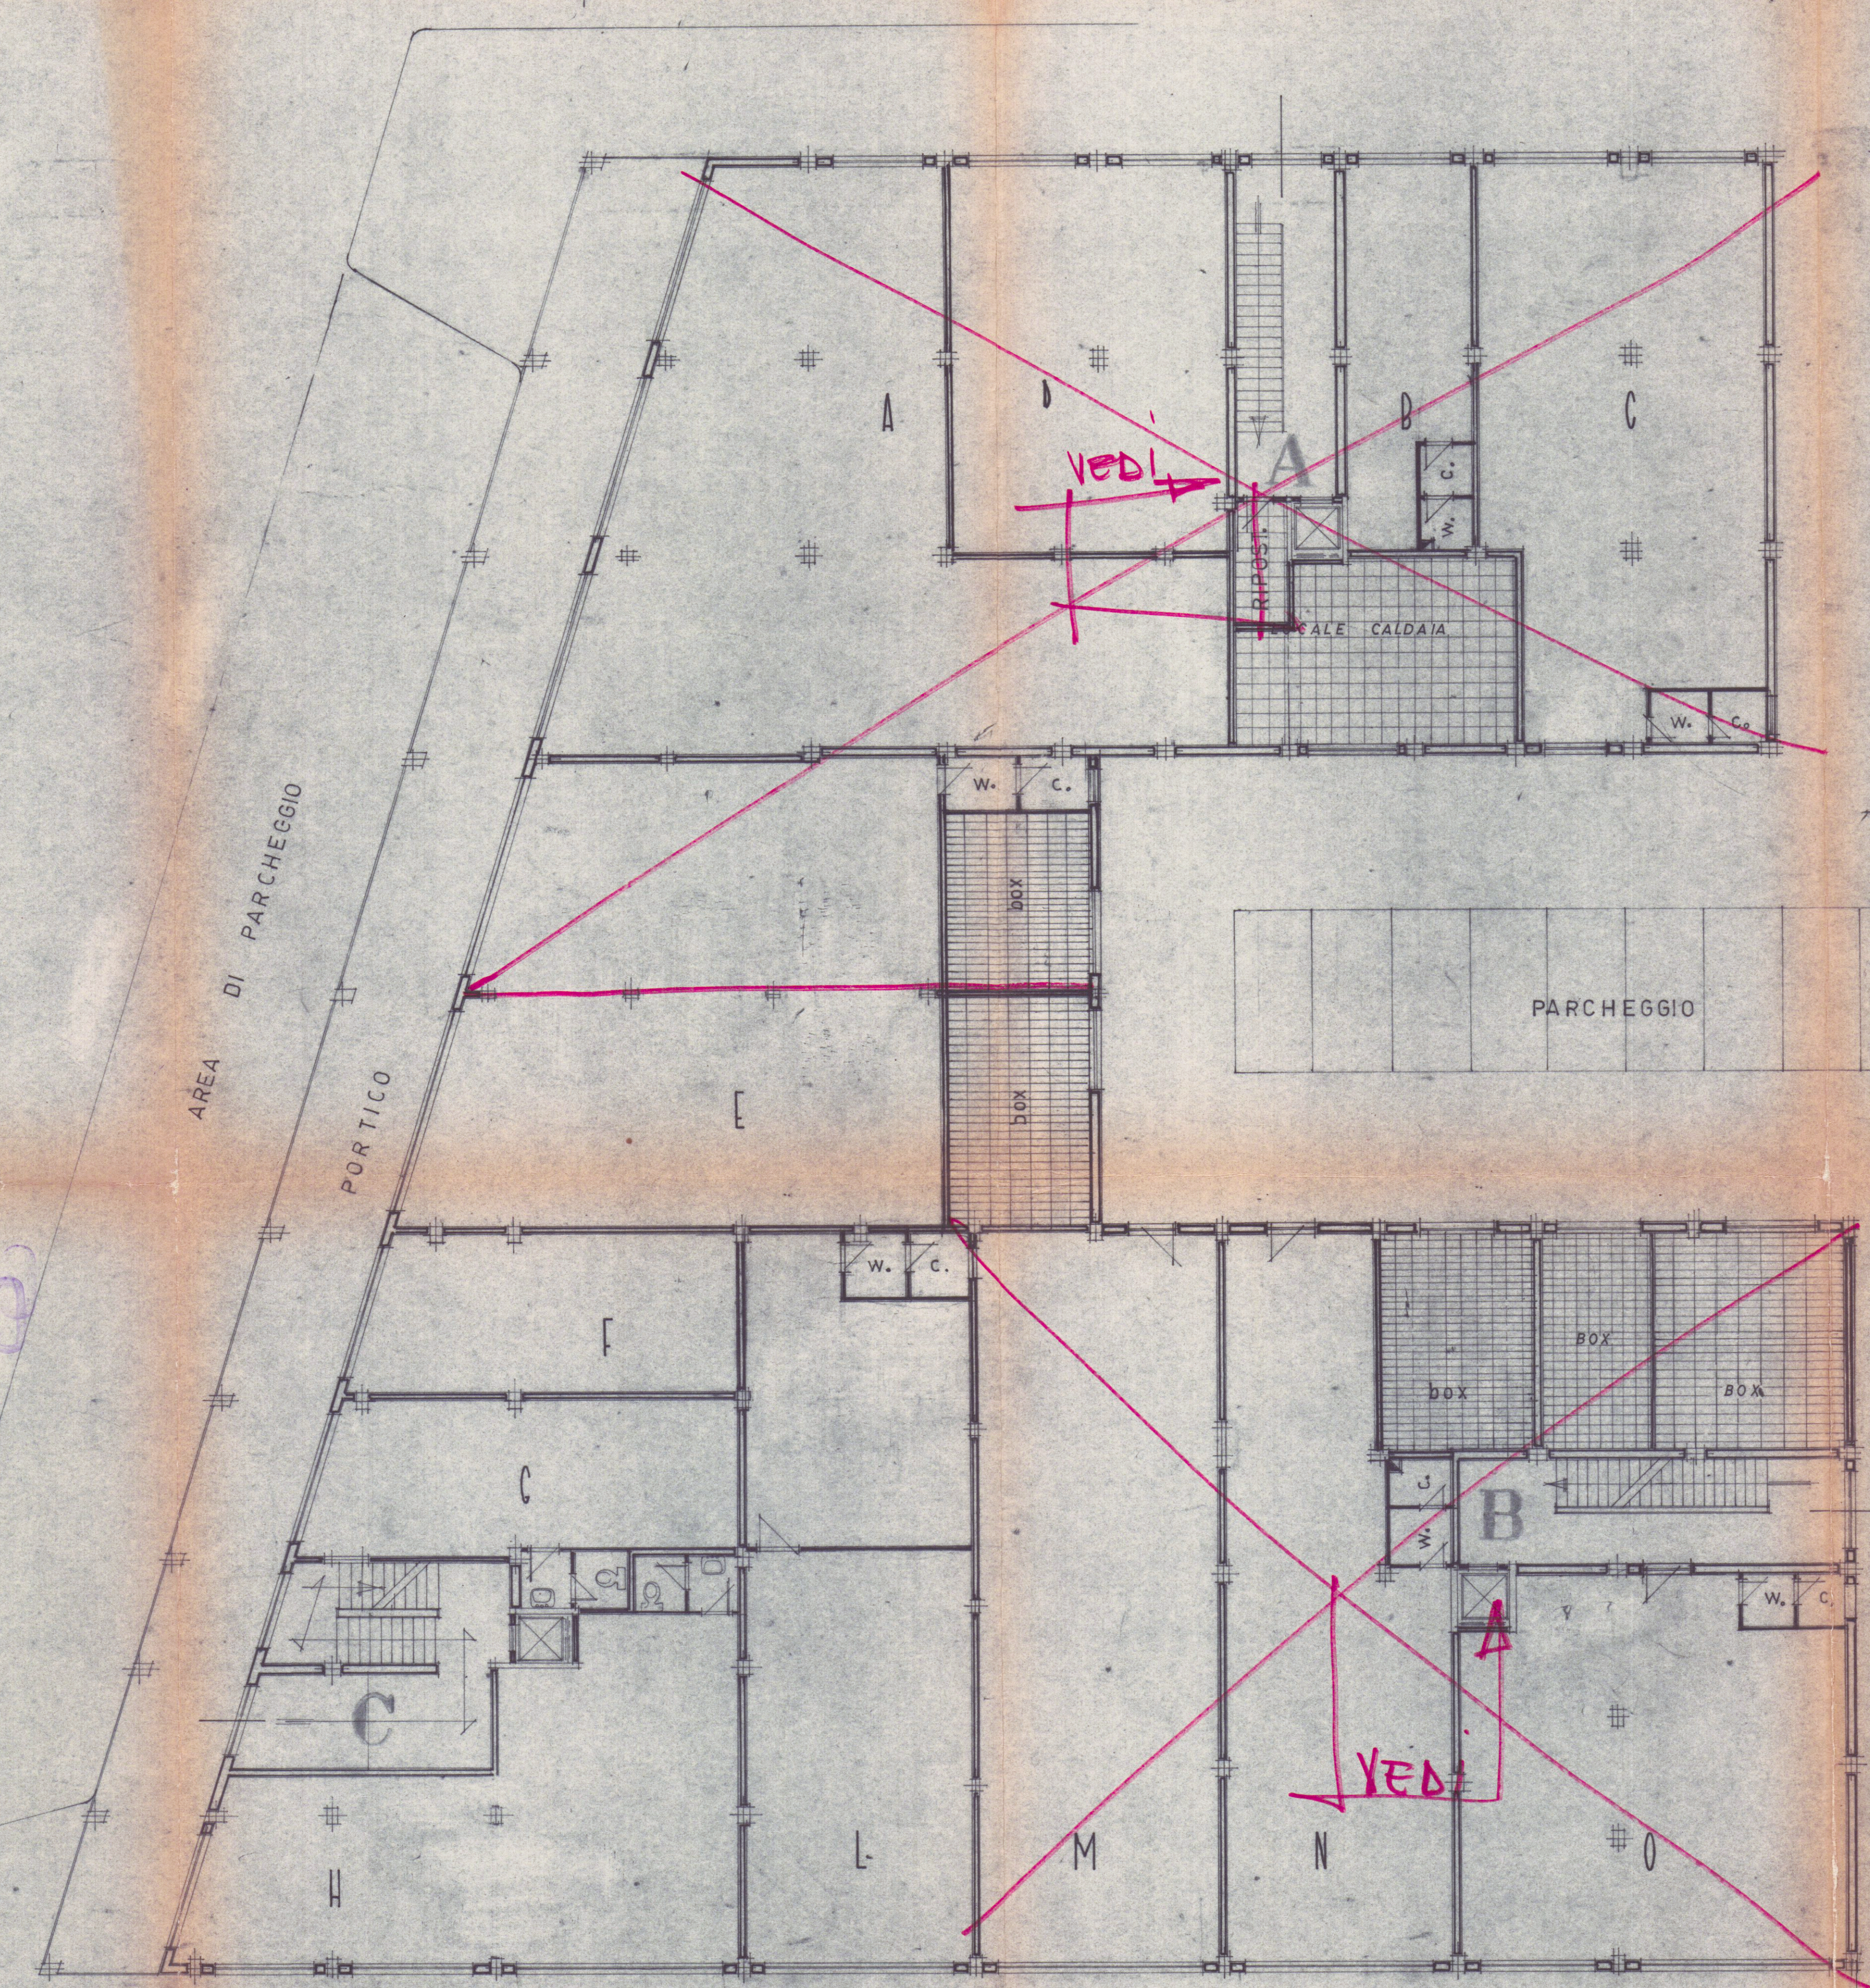

MARCIAPIEDE
AREA DI PARCHEGGIO
VIALE LITORANEO