




PIANTA DELLA COPERTURA

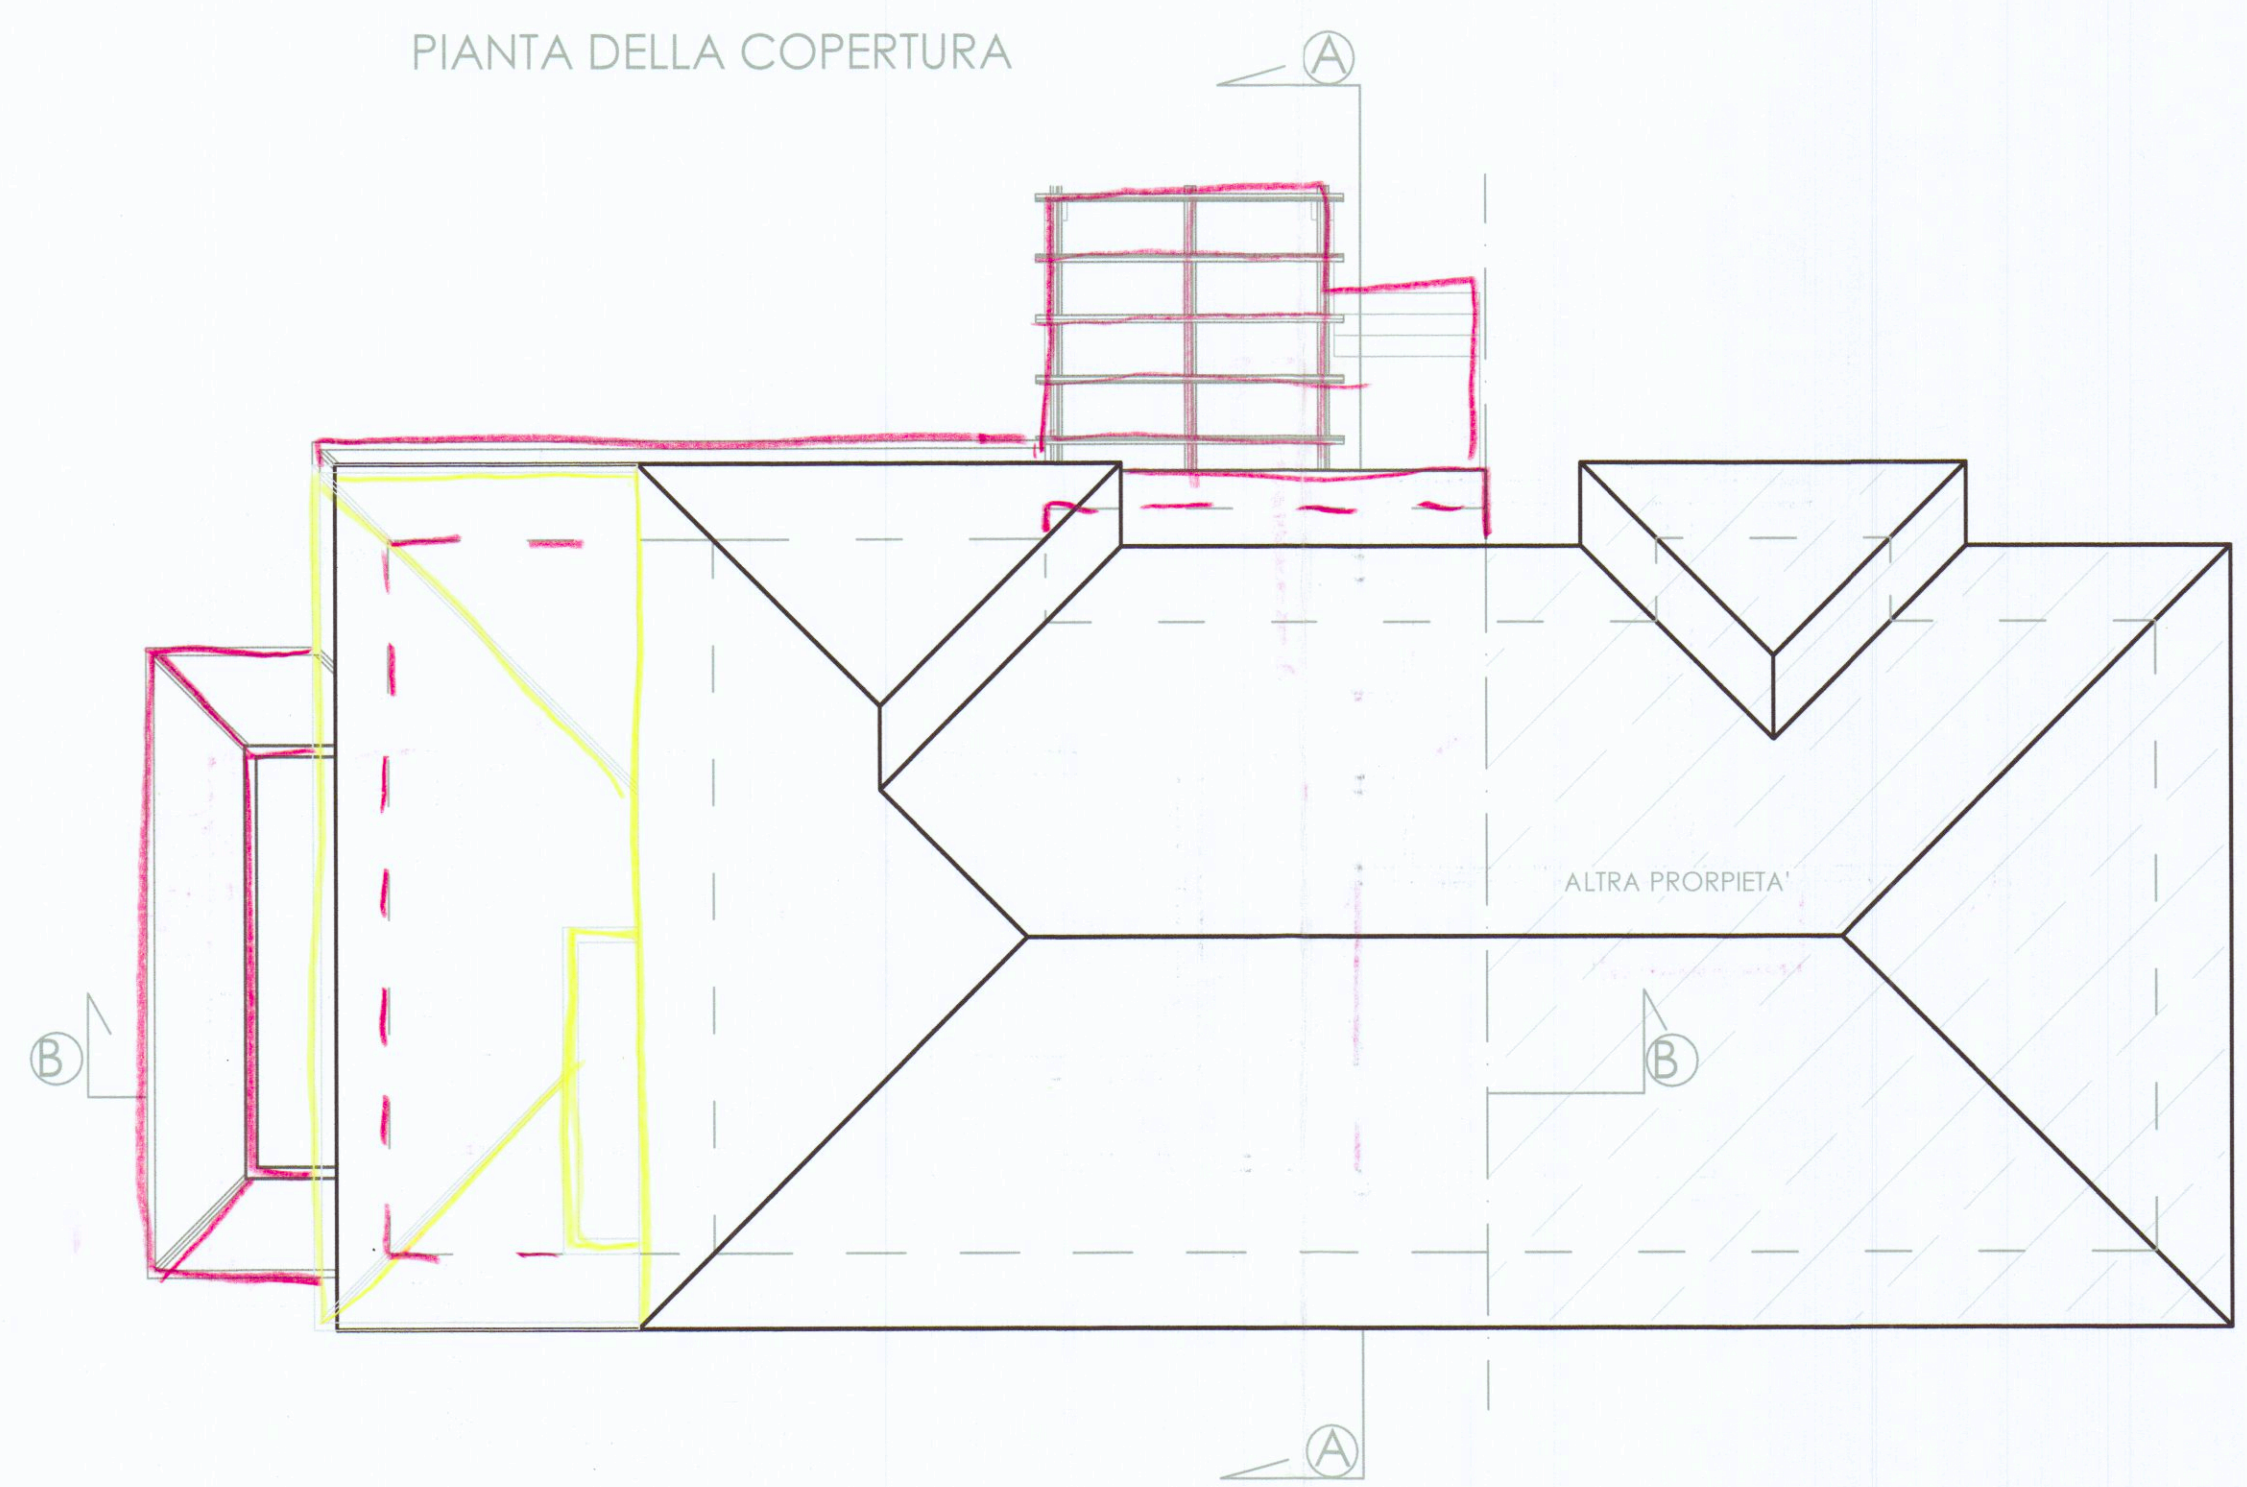


PIANTA PIANO SEMINTERRATO

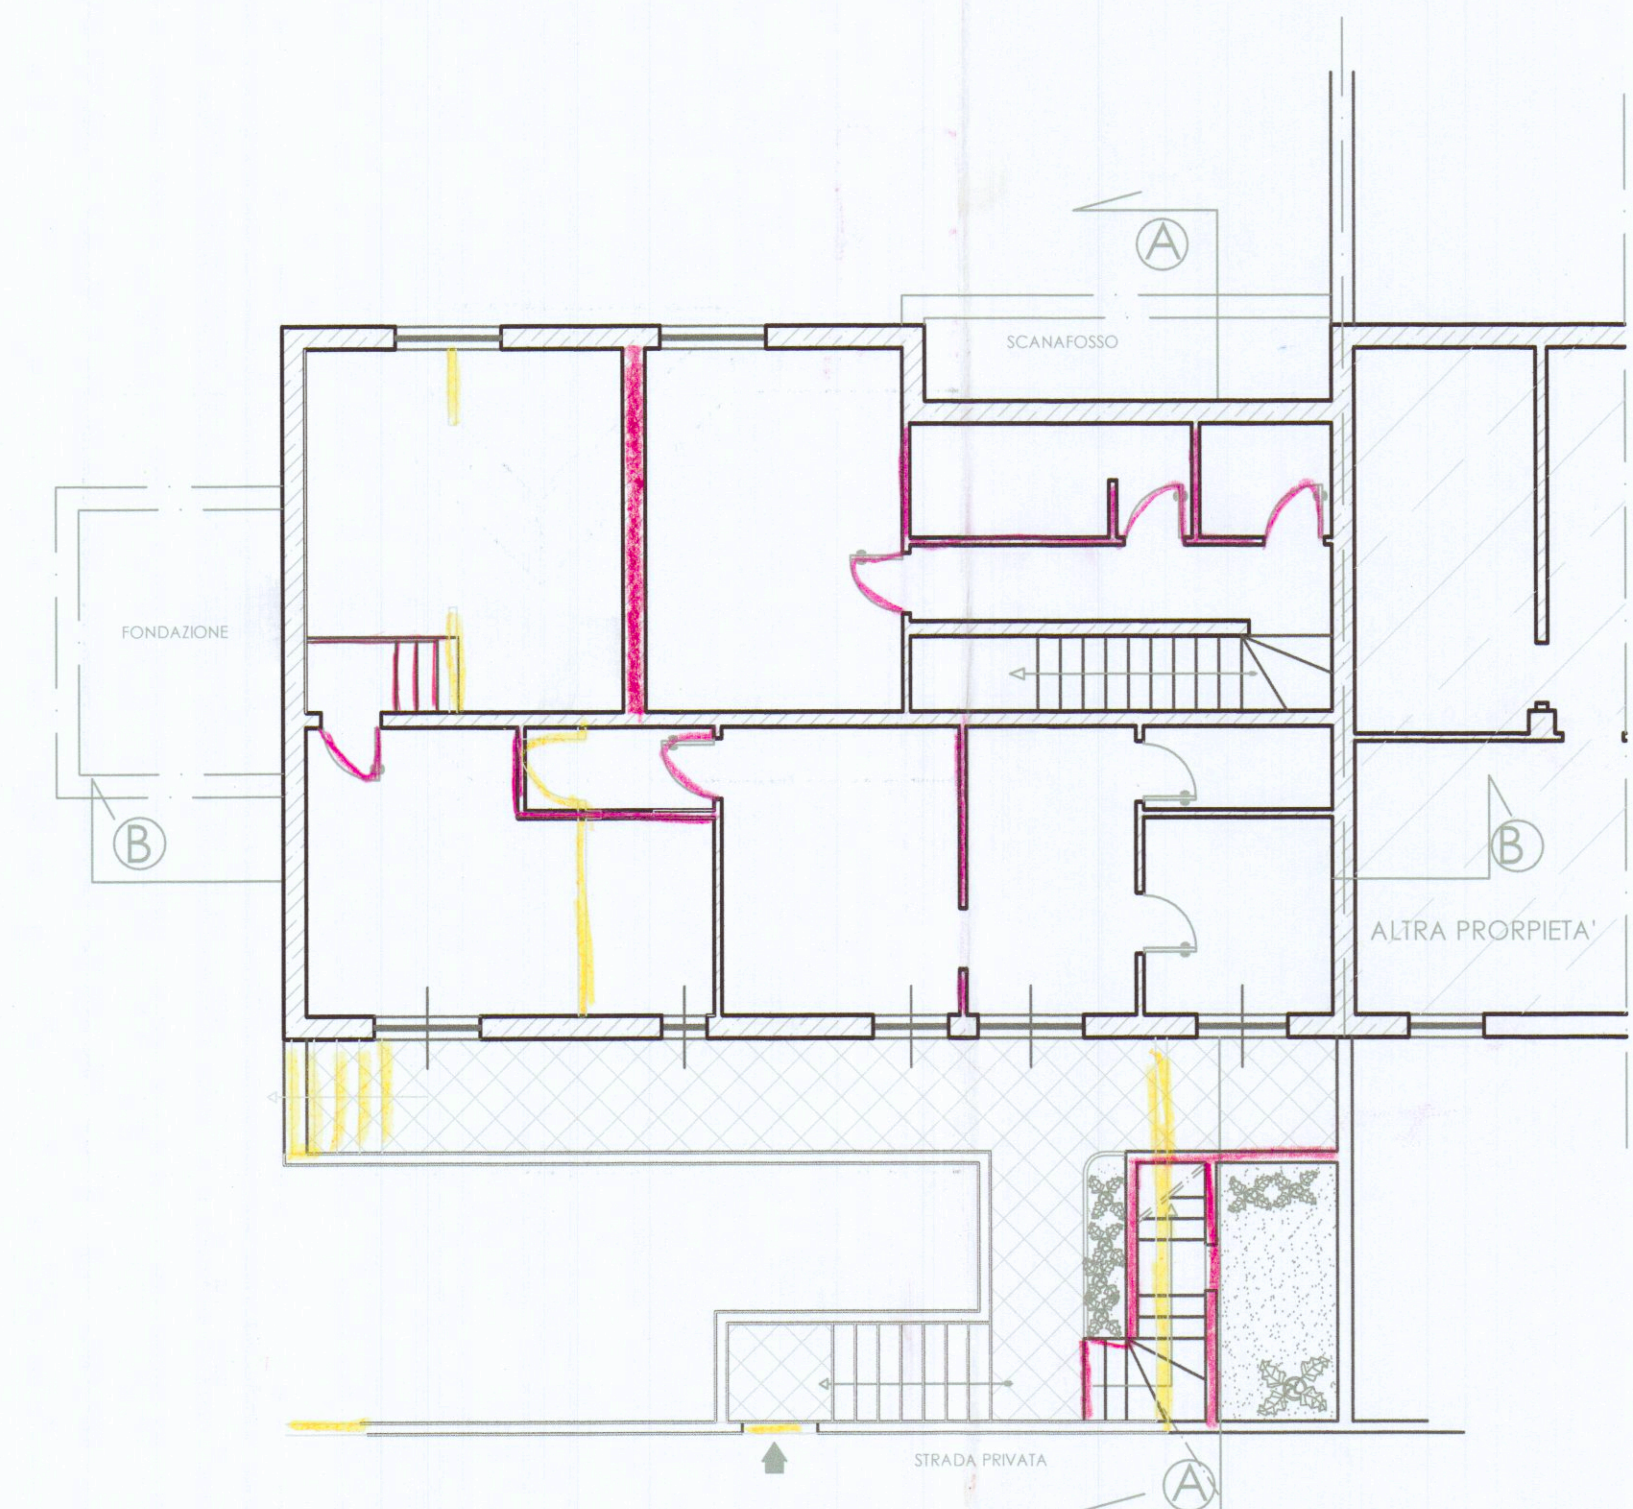

PIANTA PIANO TERRA

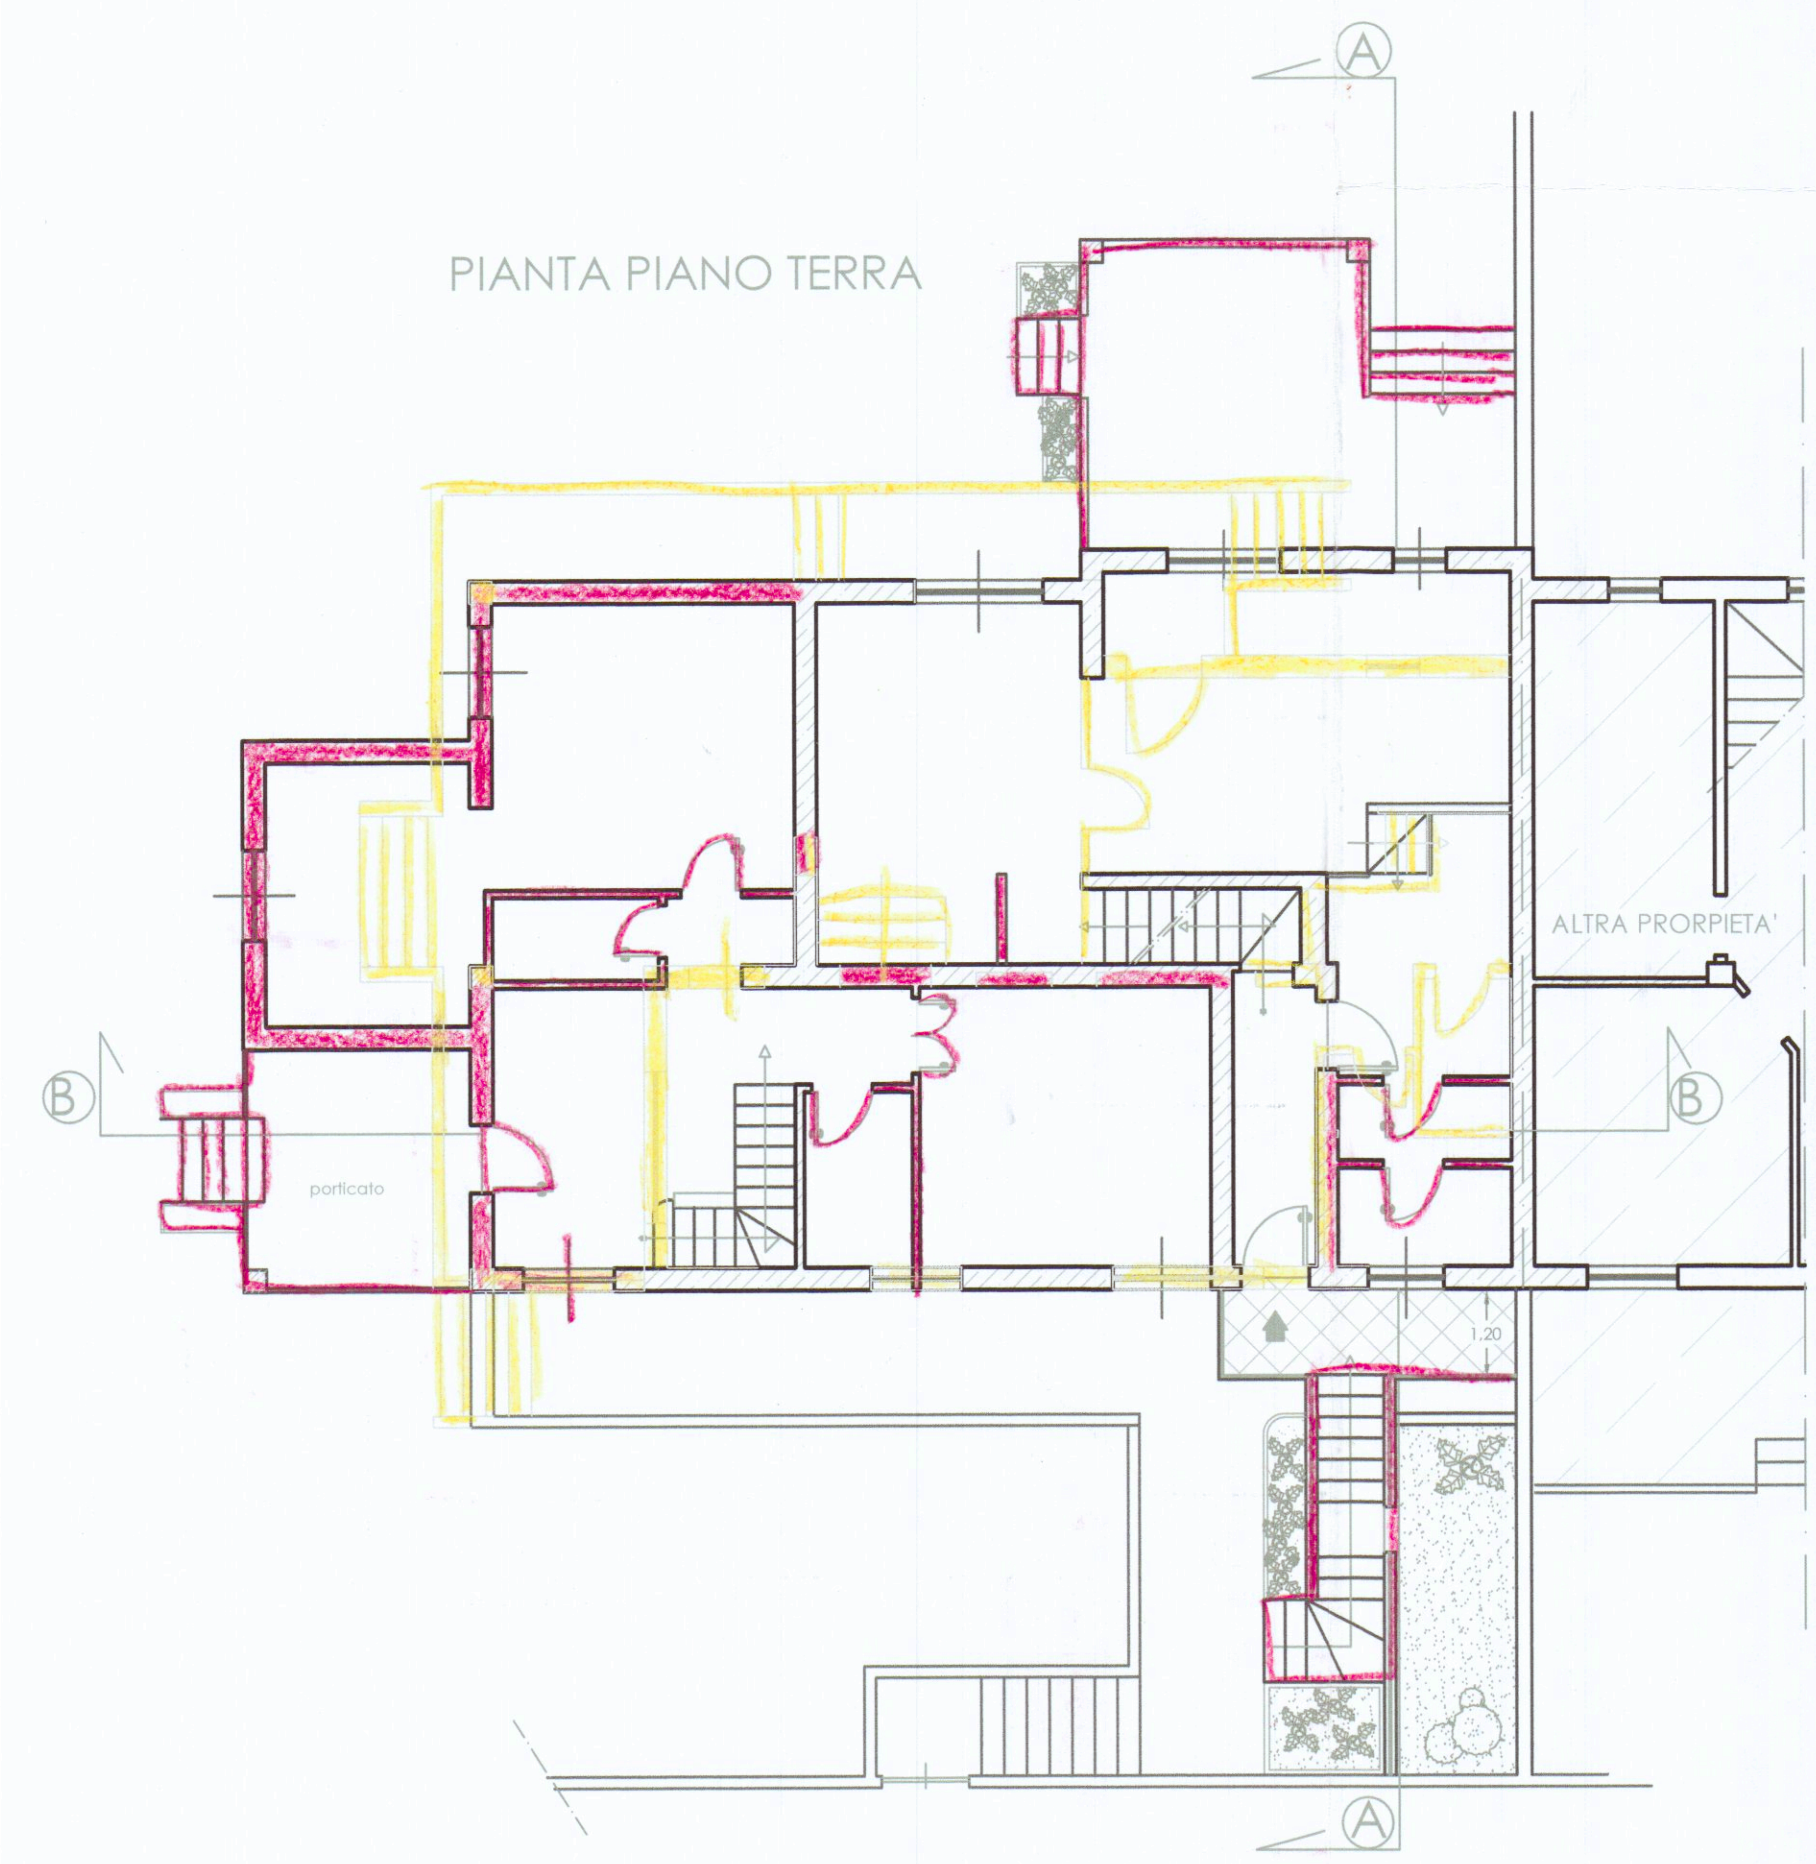

PIANTA PIANO PRIMO

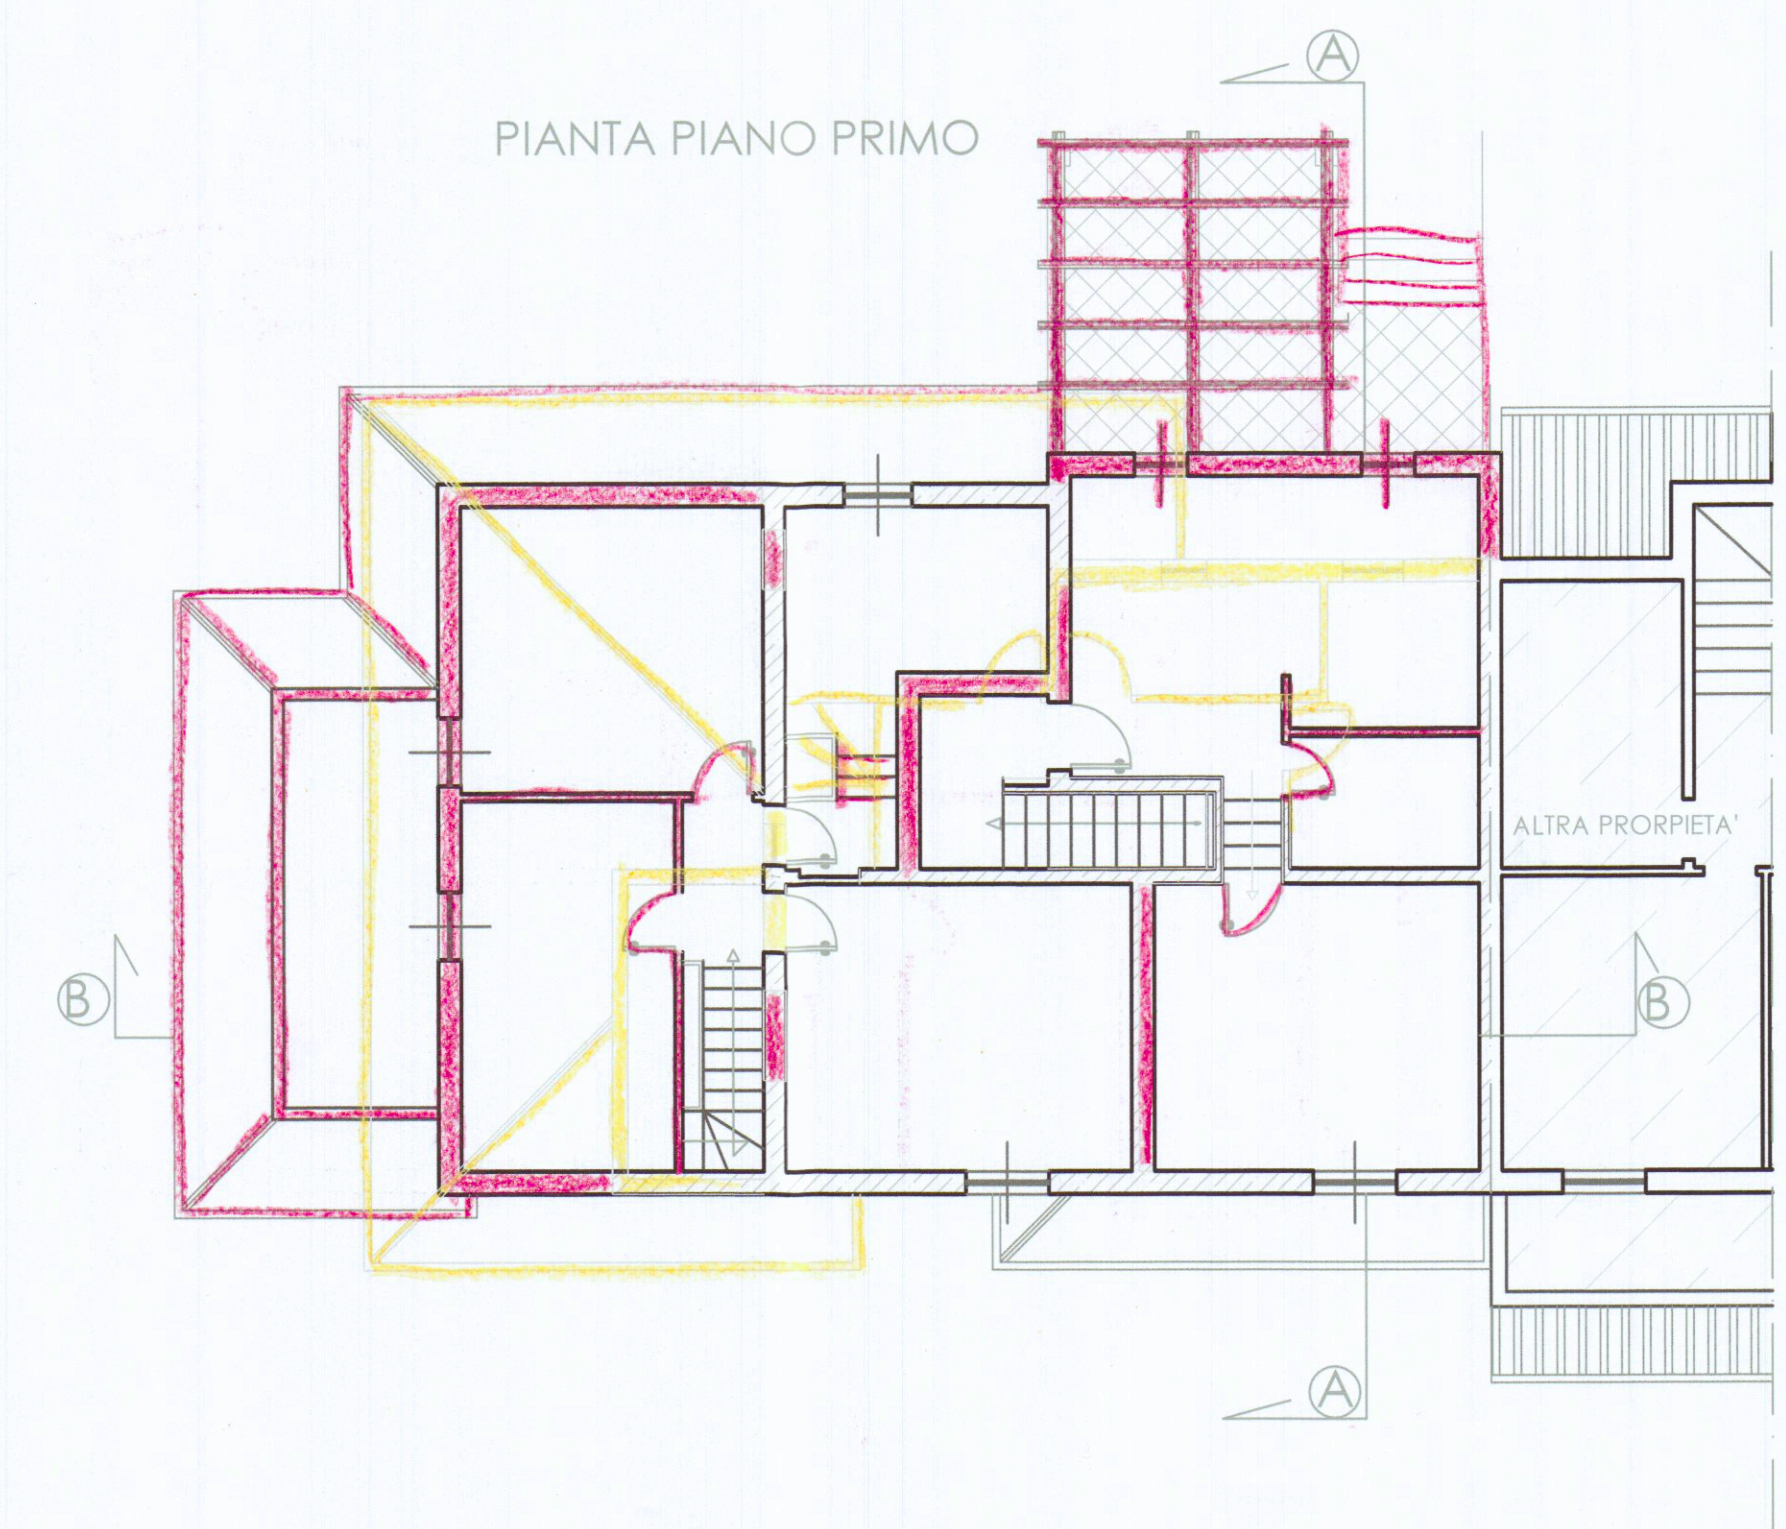

APPROVATO

COMUNE DI CARRARA
S. TIONE URBANO TGA
Approvato dal Comune alle condizioni
del progetto di costruire
n. 2007
dal Nucleo Valutazione di
11/7/07
Il Responsabile del Procedimento
(Pezzi, M. Paoletti)

COMUNE DI CARRARA
14 LUG. 2007

COMUNE di CARRARA Provincia di Massa Carrara	
Via PASCOLI LOC. MARASIO foglio di mappa n. 71, particella 869, sub 5	Opere di diversa distribuzione interna e ampliamento mediante nuova edificazione di corpo confìguo, per la creazione di tre unità immobiliari
PROPRIETA'	PROGETTISTA: Geom. Maurizio Giunti
STATO DI RAFFRONTO	SCALA 1/100
PIANTE - PIANTE DELLA COPERTURA	

TAV. 5

