

6/11/23
MARCO ANDREONI
Architetto

Albo degli Architetti Massa Carrara n° 387
C.so Rosselli n°9 Carrara (MS).
C.F. NDR MRC72D24B8320



Comune di Carrara
NUMERO DI BUSTA/ANNO

UBICAZIONE:
Carrara Via VII Luglio n°14
Foglio 42 mapp. 85 sub. 13-14-15-16, mapp. 84 sub. 38-39

PROPRIETA':
Immoinvest srl viale D. Zaccagna 18/f Avenza (MS) p.iva 01079620454

TITOLO DEL PROGETTO:
Variante finale al progetto concessionato mediante denuncia di inizio attività prot. 7740/729 del 24/02/2006. - d.i.a. n° 91/DIA-06
Modifiche partizioni interne, modifica copertura, parziale cambio di destinazione d'uso

TAVOLA

3

TIPO DI ELABORATO

Piante, sezioni : Stato di raffronto
Scala 1:100

DATA

Firma della proprietà'

IMMOINVEST srl

Firma del progettista


387
Architetto
A76

SPAZIO RISERVATO ALL'UFFICIO

INFORMATIVA SULLA PRIVACY D.LGS. 196/2003 Le informazioni contenute nei seguenti elaborati tecnici, che precedono eventuali allegati, sono riservate ad uso esclusivo del destinatario. Persone diverse da quest'ultimo non possono copiare, riprodurre o diffondere questi elaborati: qualsiasi utilizzo non autorizzato dello stesso è vietato e potrebbe costituire reato. In caso di errore e/o ritrovamento degli stessi, La invitiamo a non leggerli, dandone gentilmente comunicazione al mittente. Tutti i diritti di riproduzione ed uso dei seguenti elaborati grafici sono riservati esclusivamente allo Studio di Architettura Marco Andreoni, C.so Rosselli, 9 Carrara (MS) . Lo sfruttamento indebito e/o la riproduzione parziale o totale di essi sarà perseguibile secondo i termini di legge vigenti.


Timbro relativo al rilascio del provvedimento

Demolizioni
Costruzioni

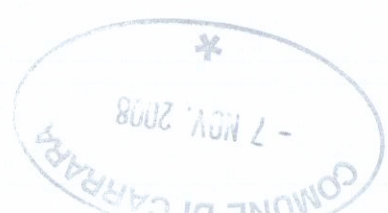


Sezione A-A'

Via VII Luglio

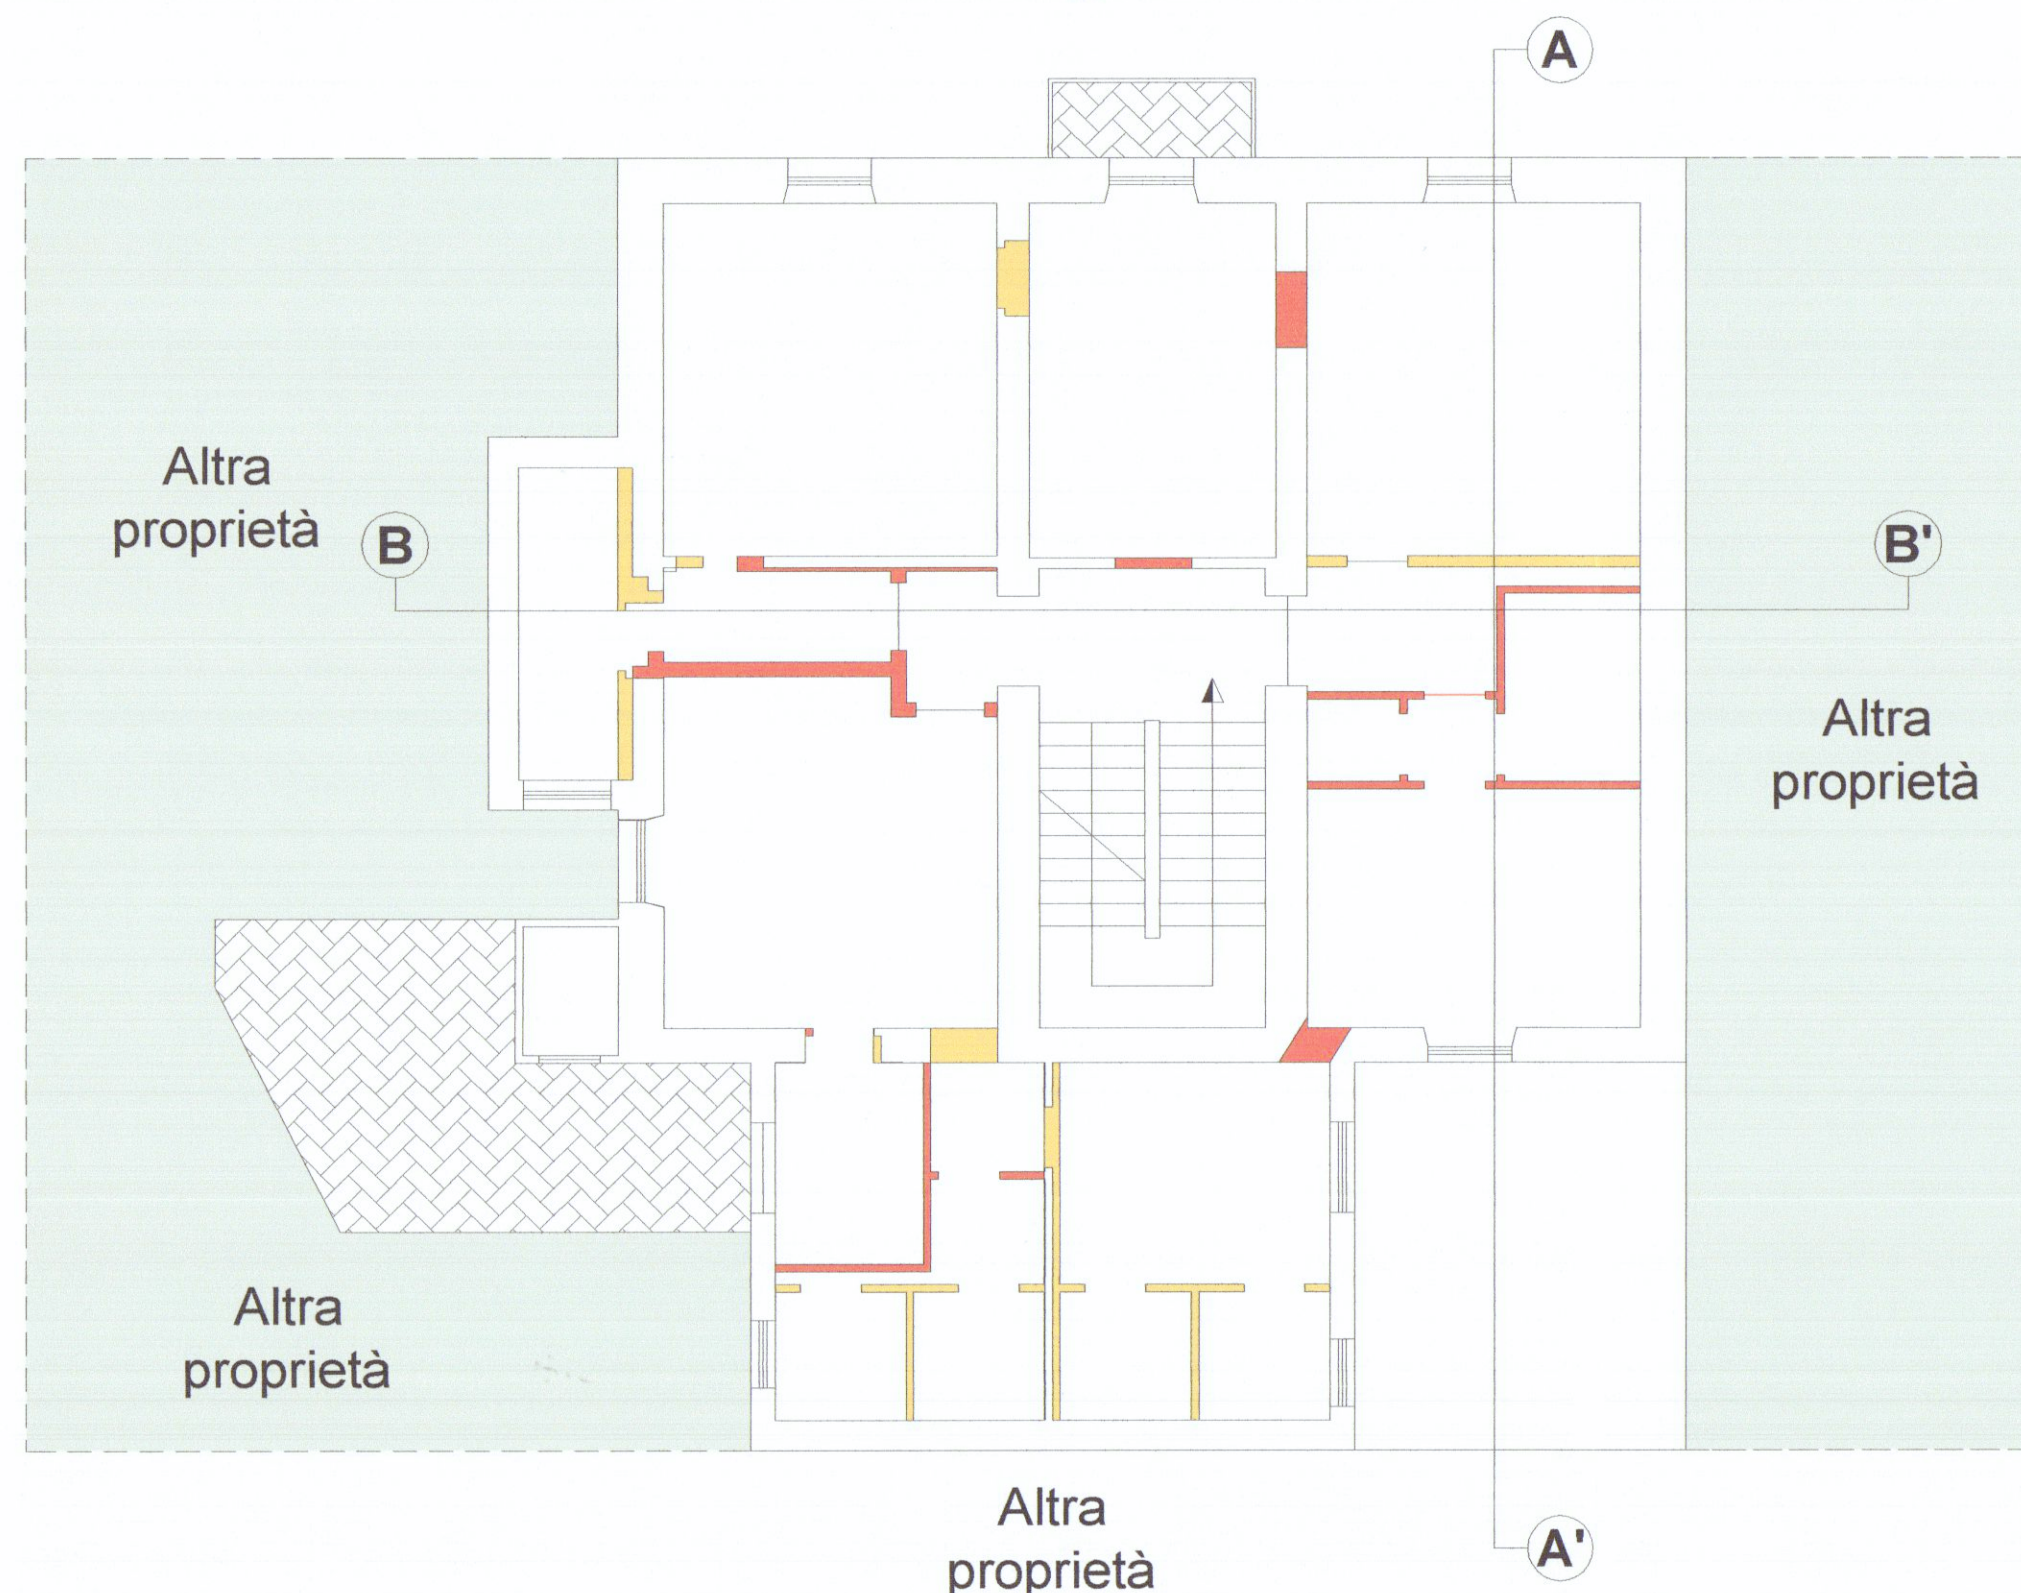


Pianta piano I°

Via VII Luglio

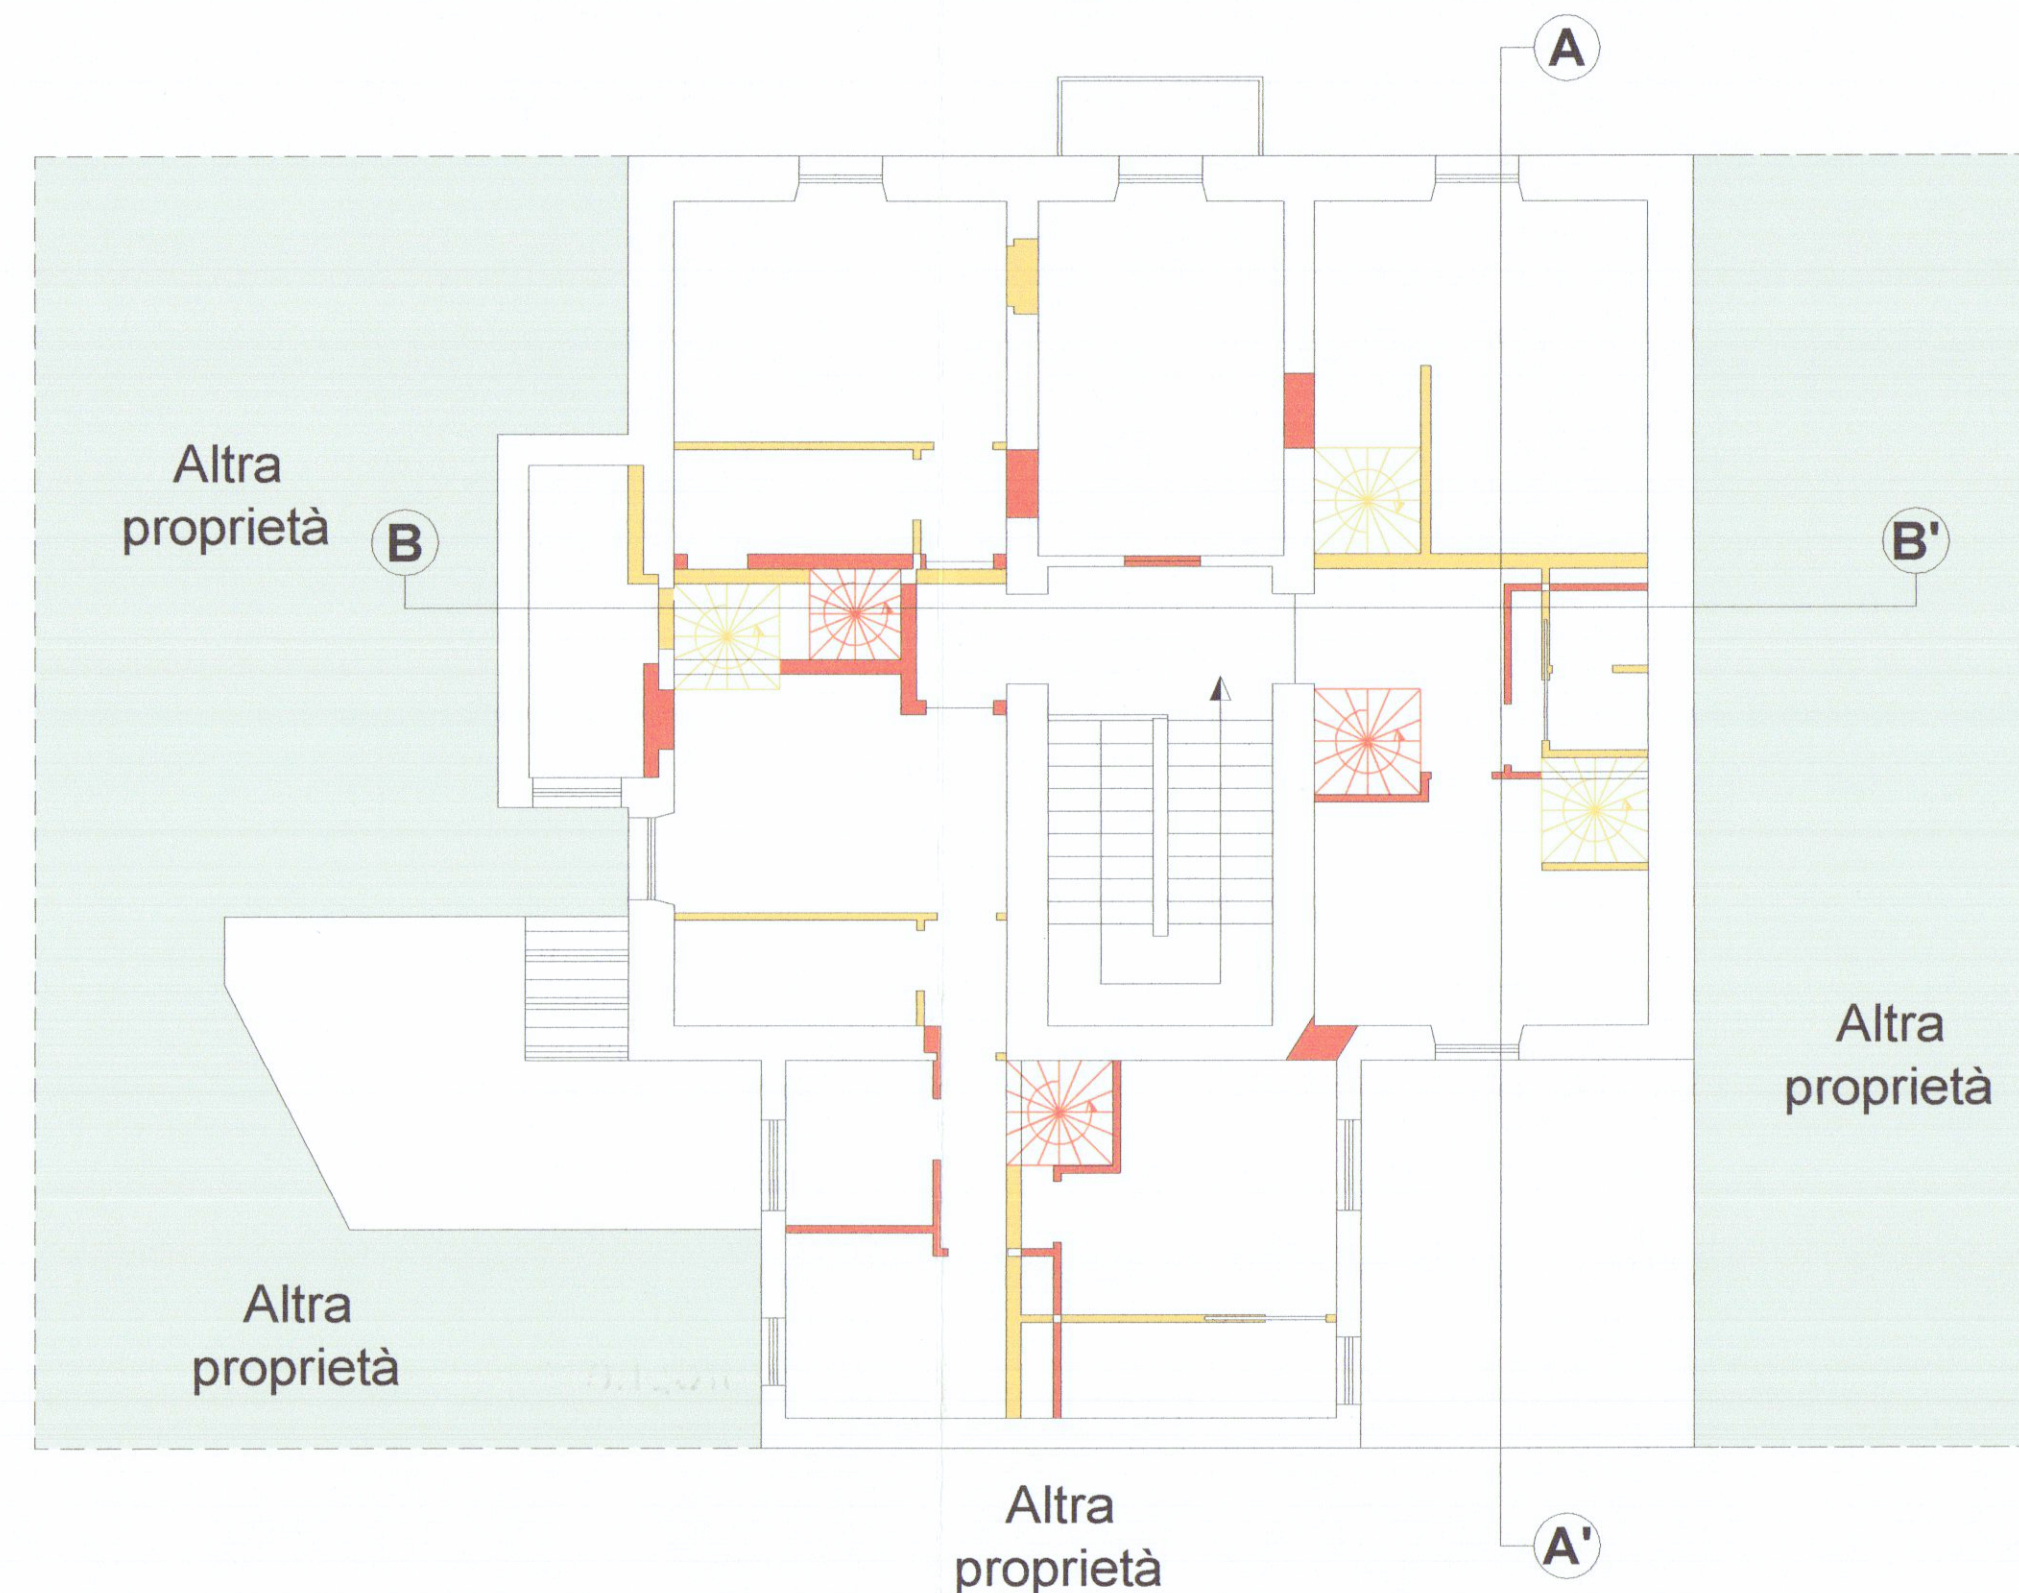


Pianta piano II°

Via VII Luglio

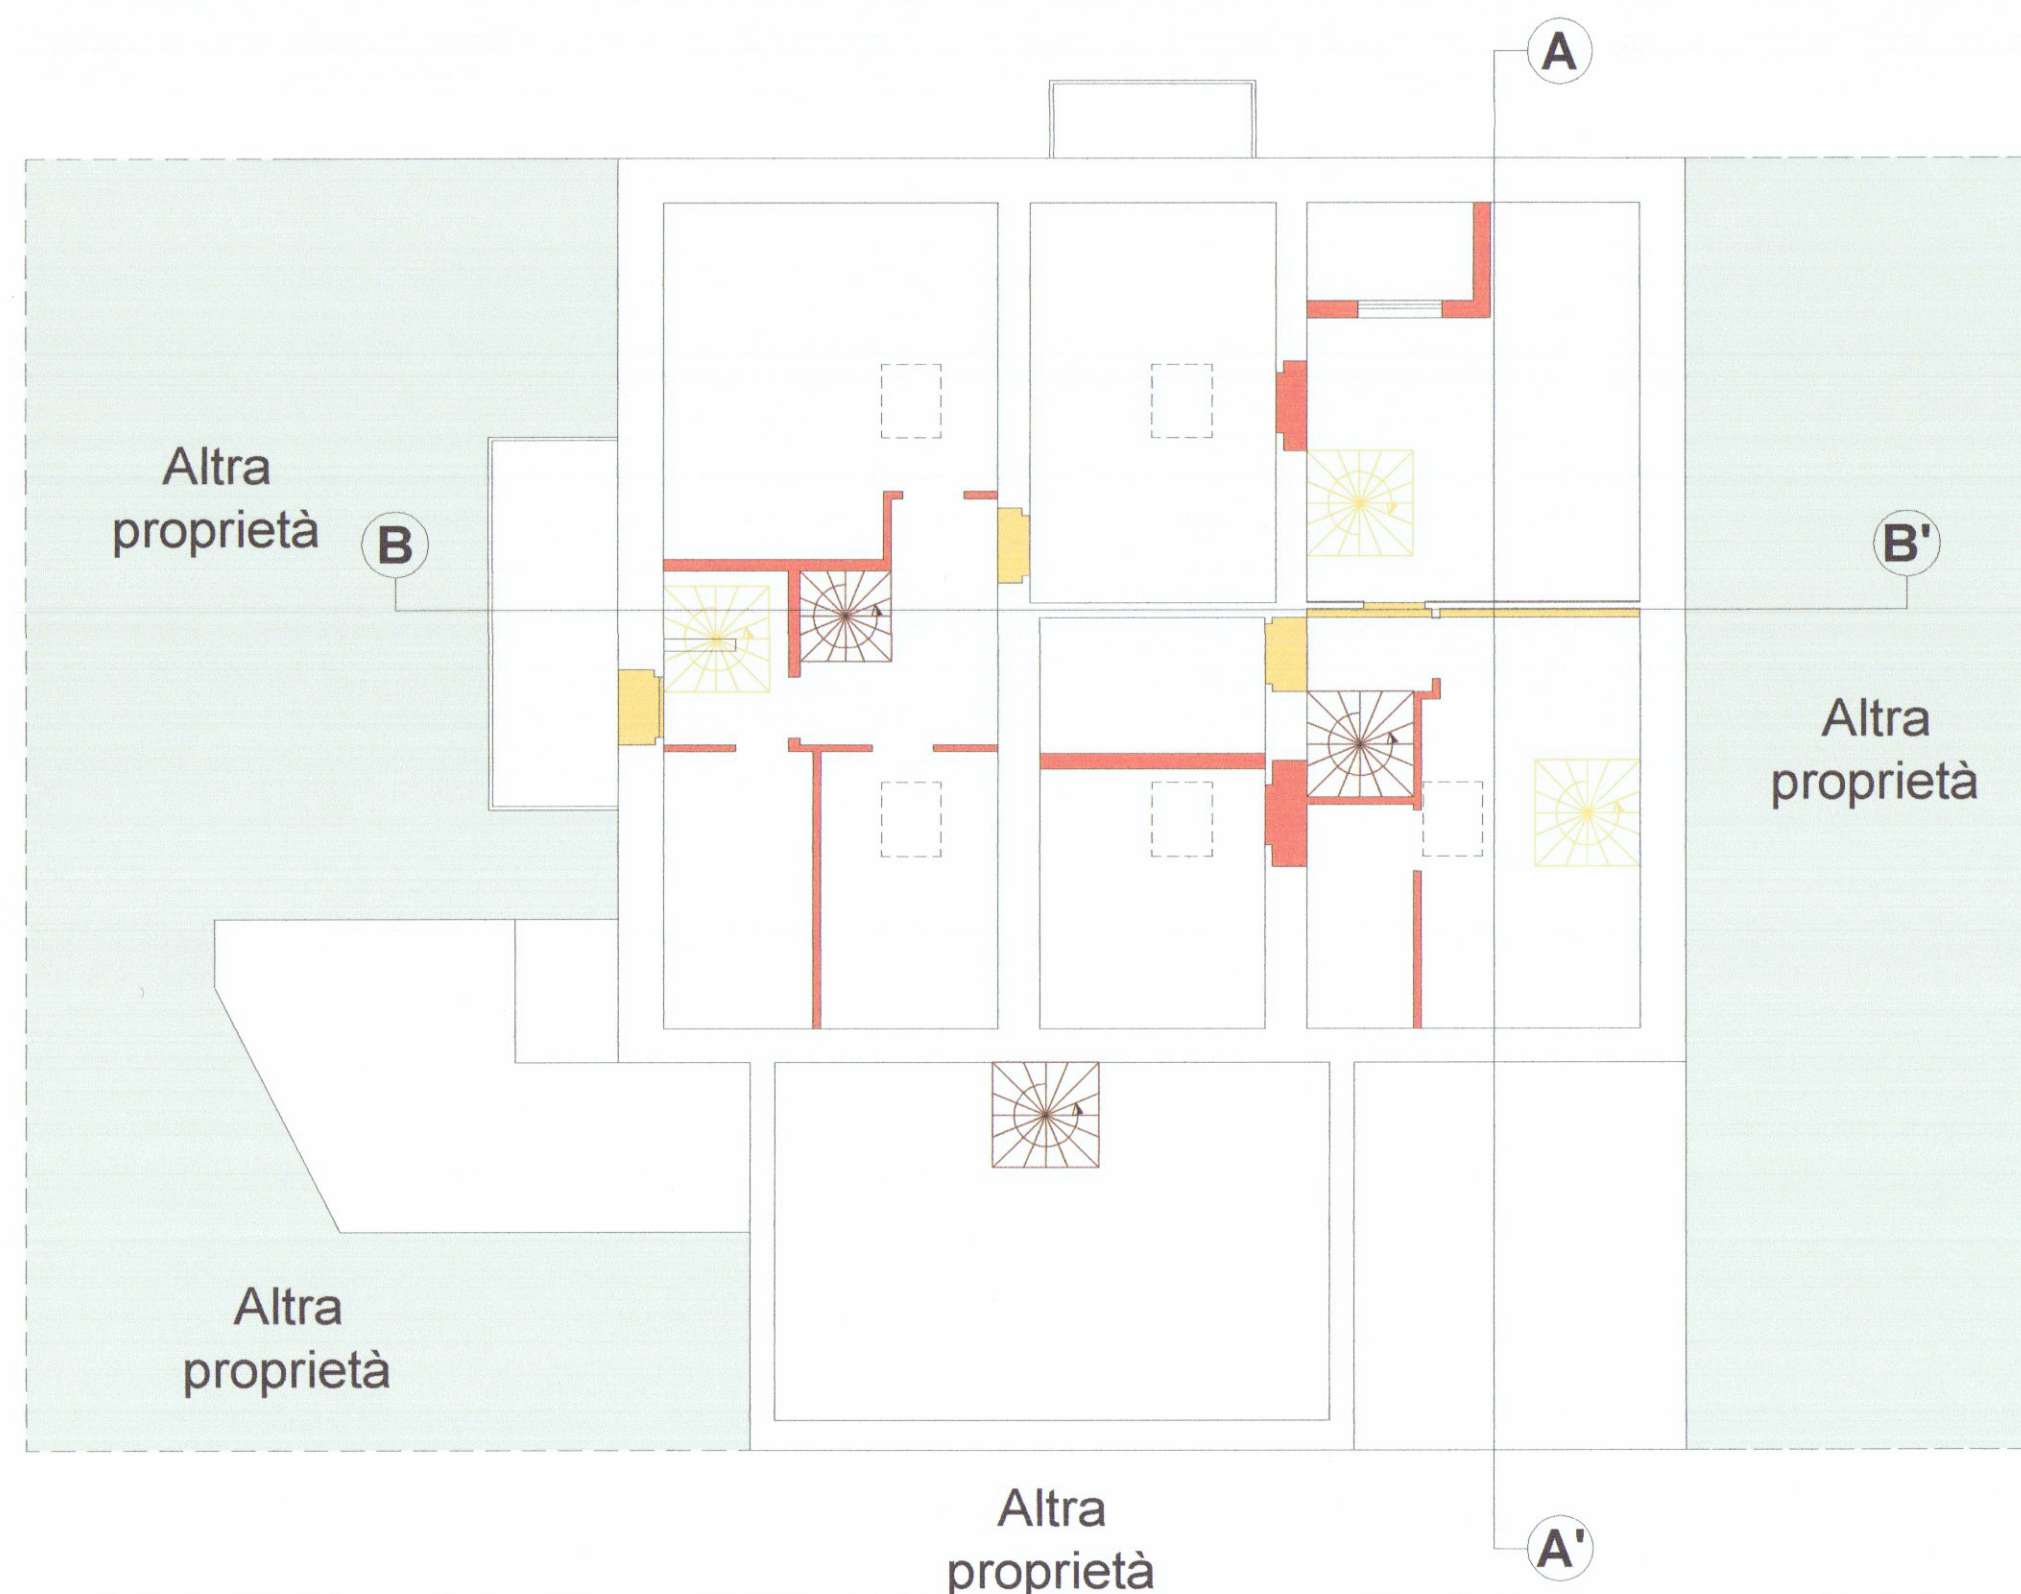

Pianta piano sottotetto

Via VII Luglio

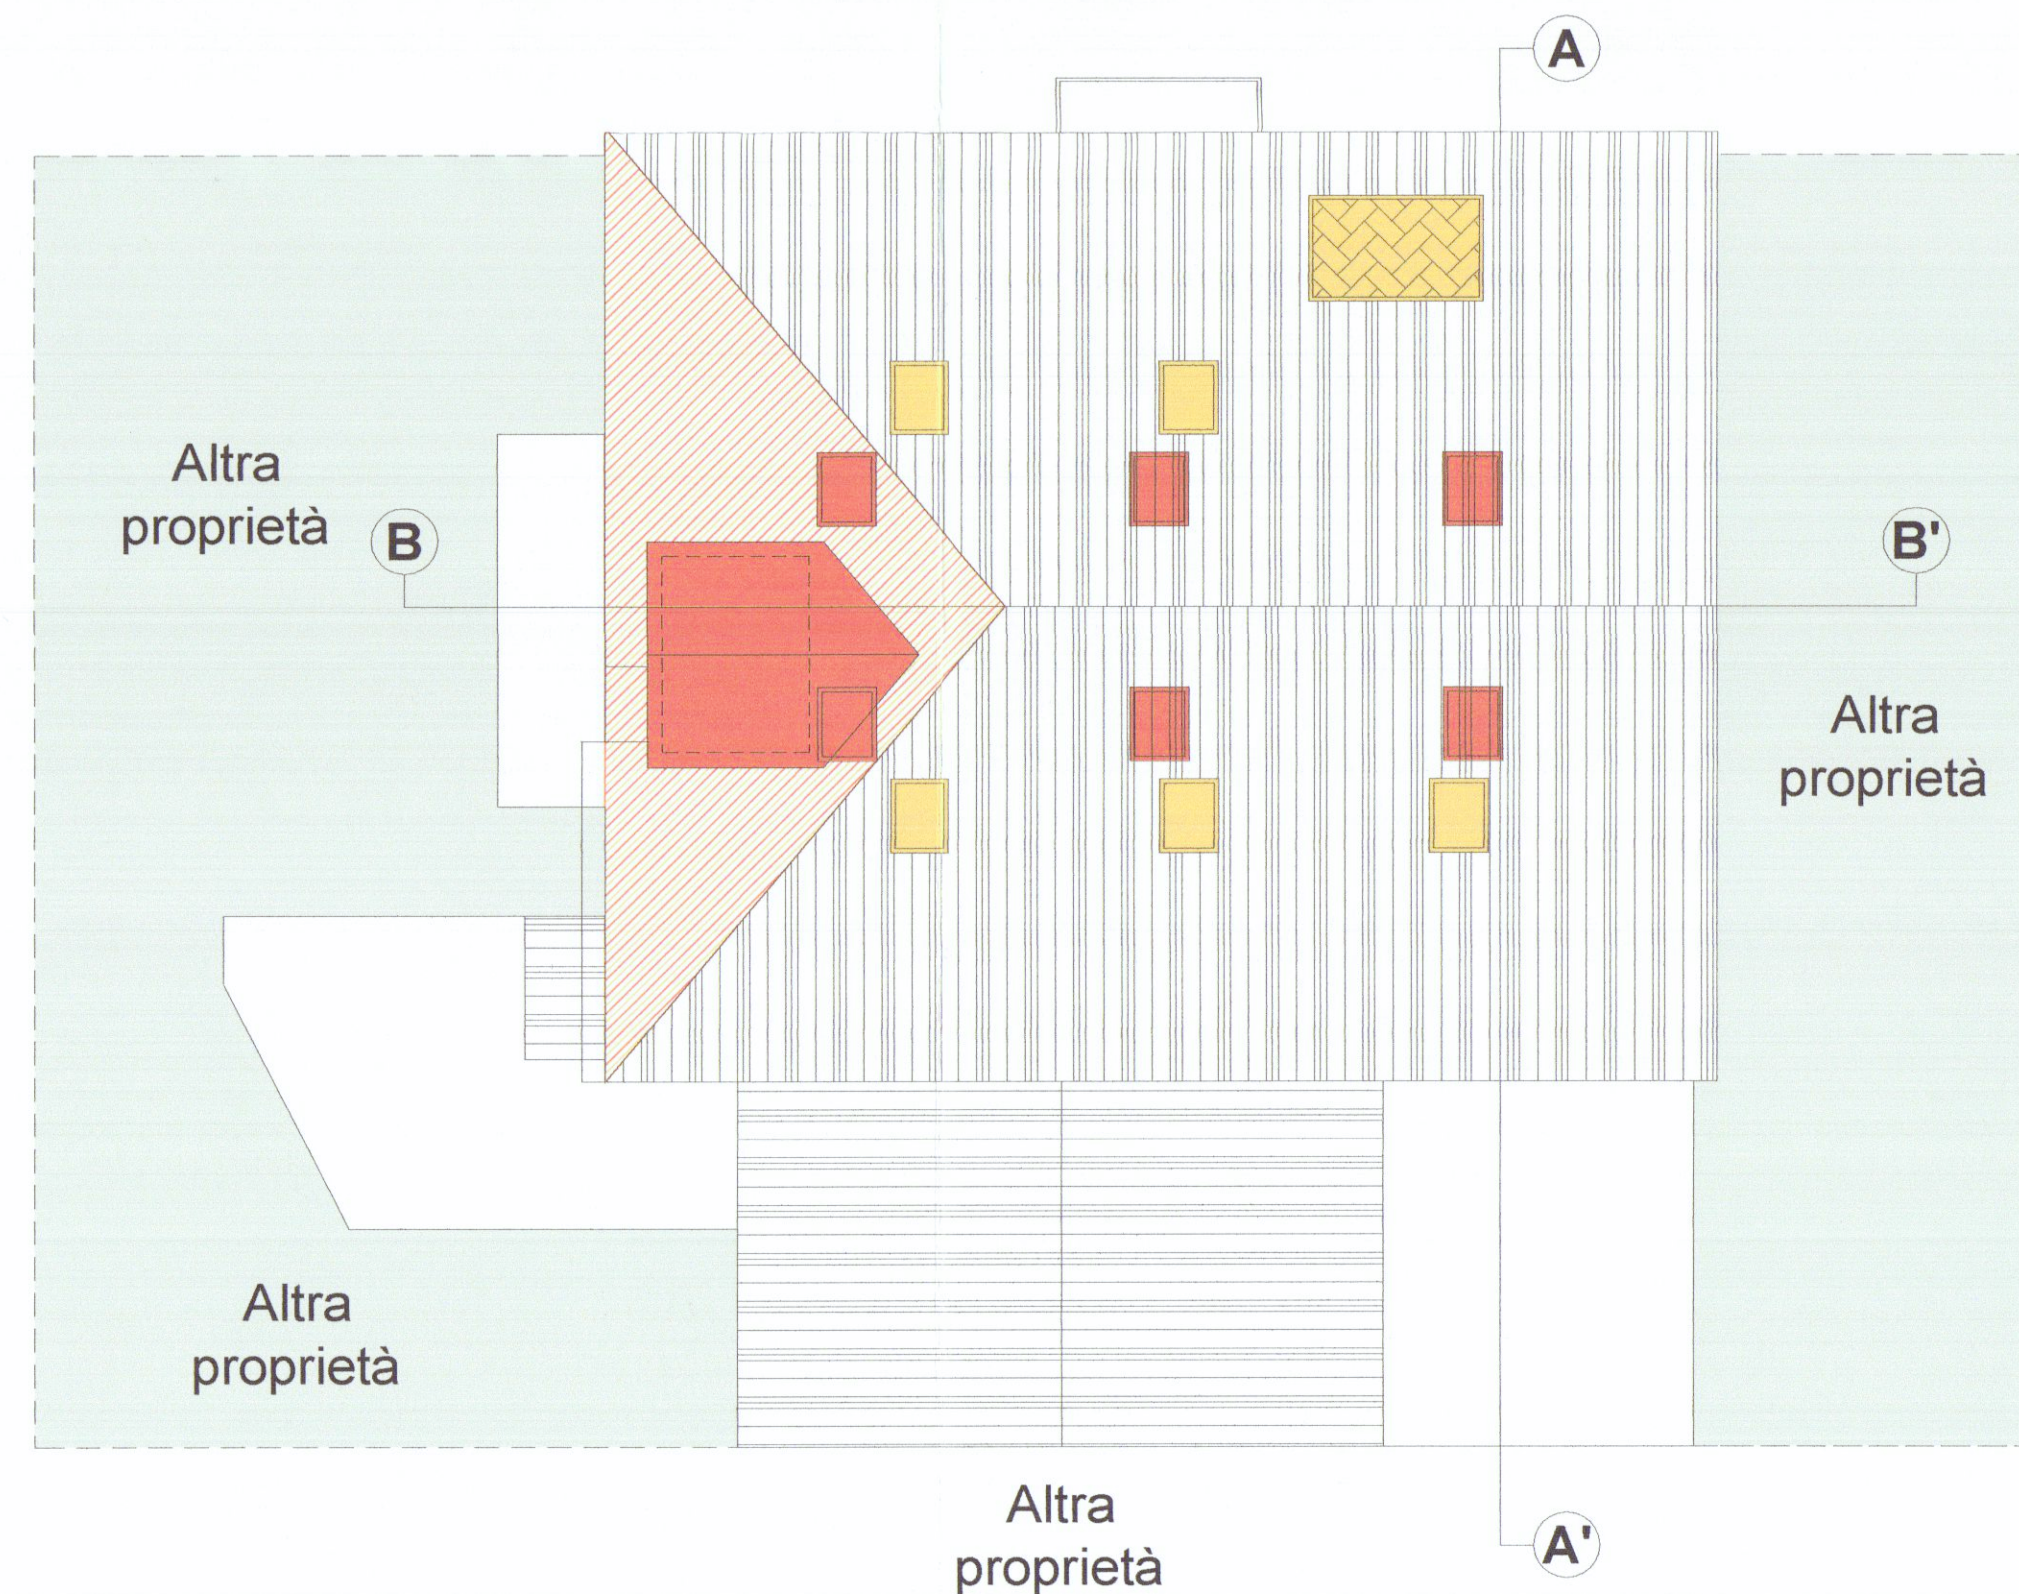

Pianta copertura