


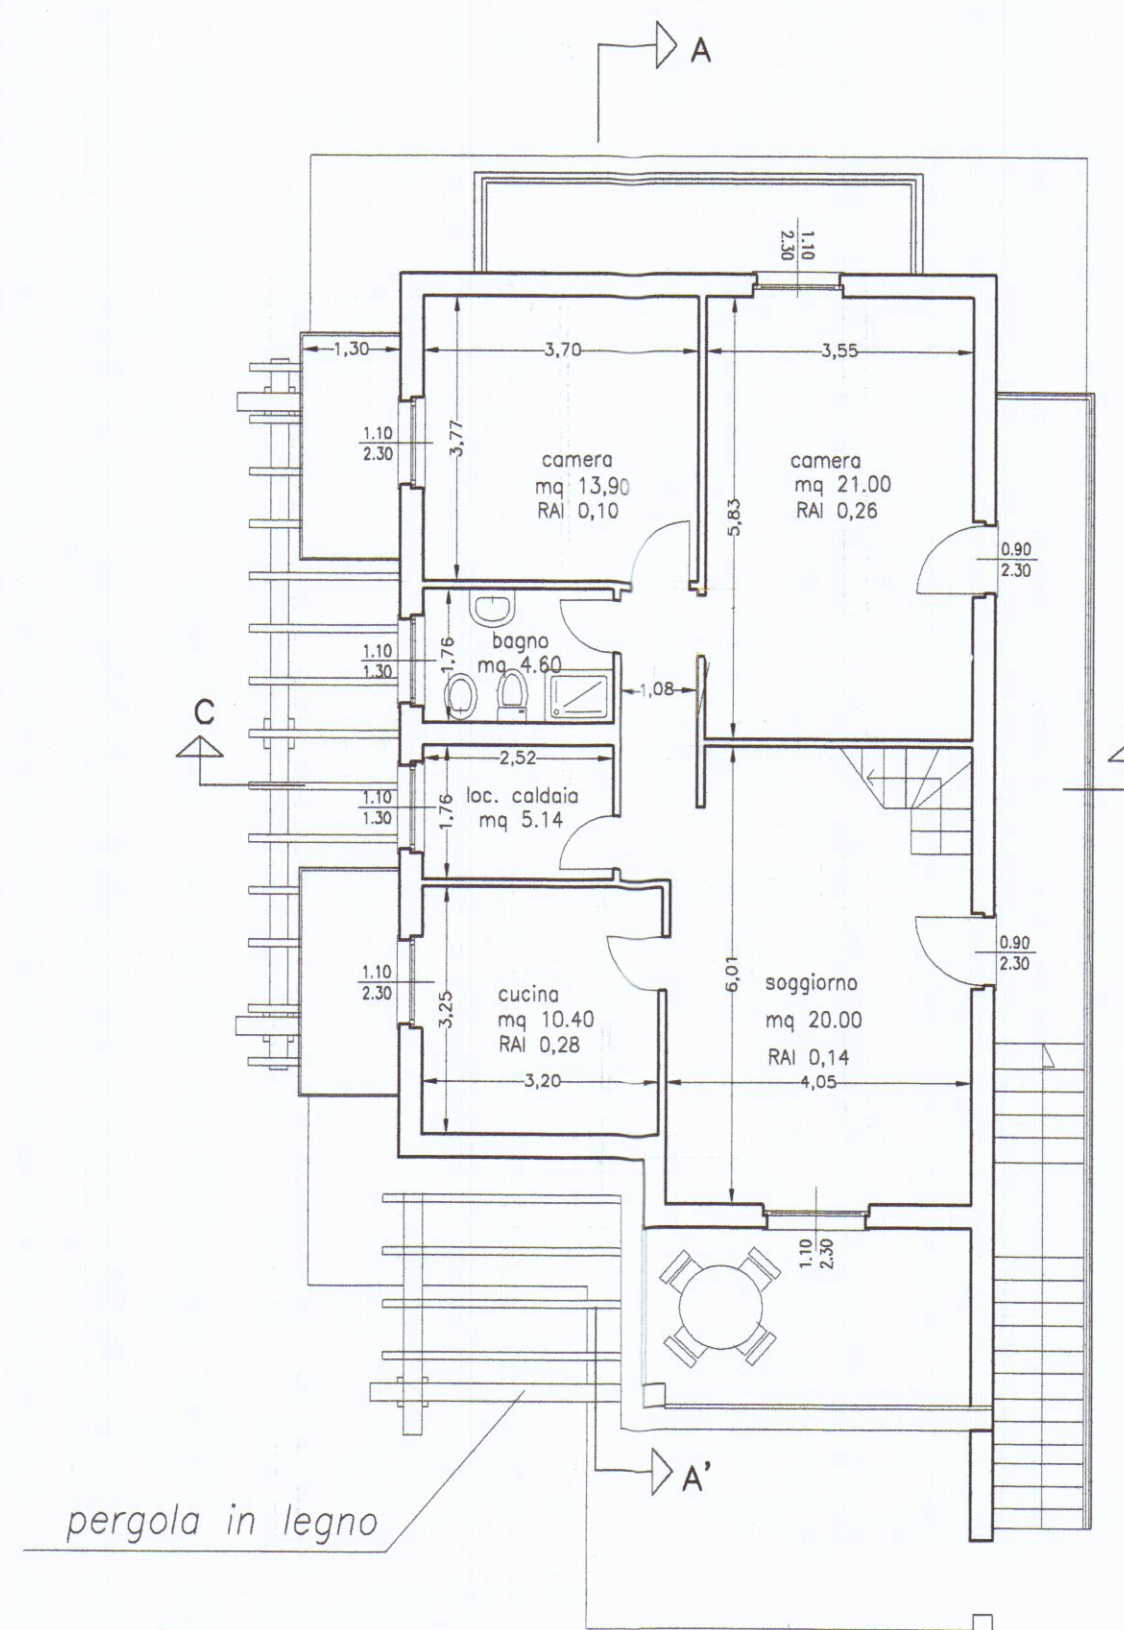
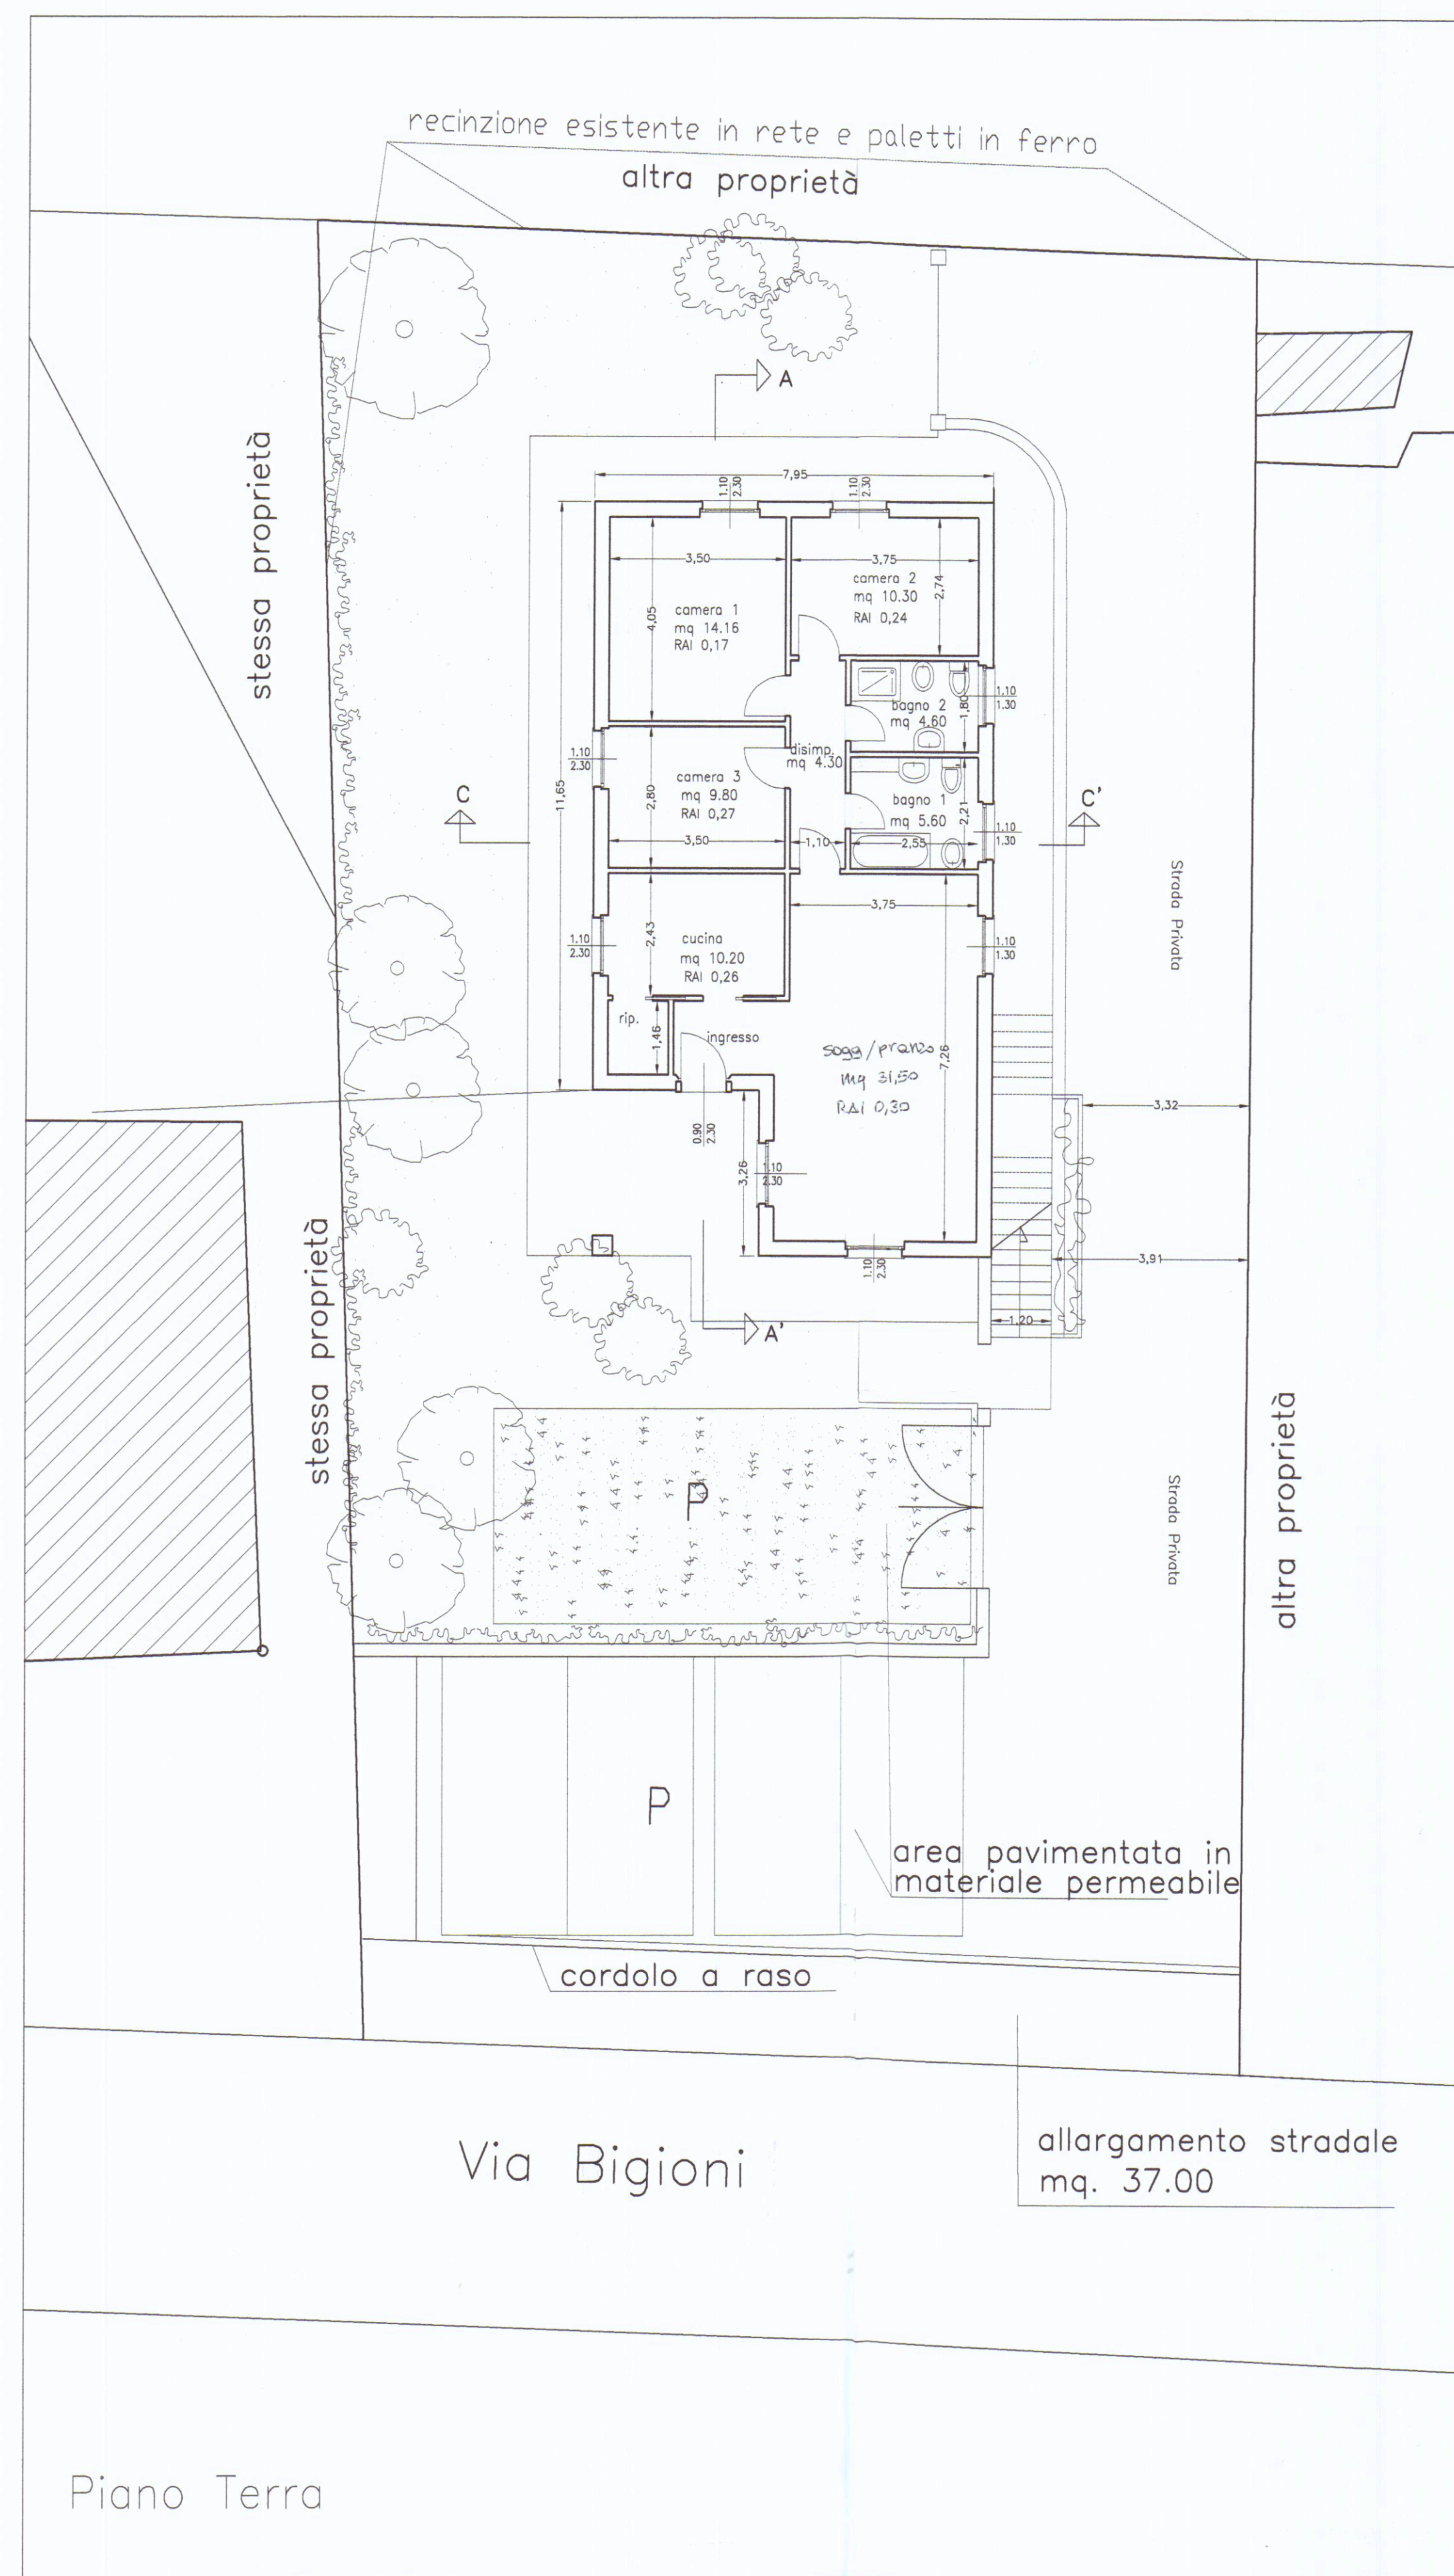


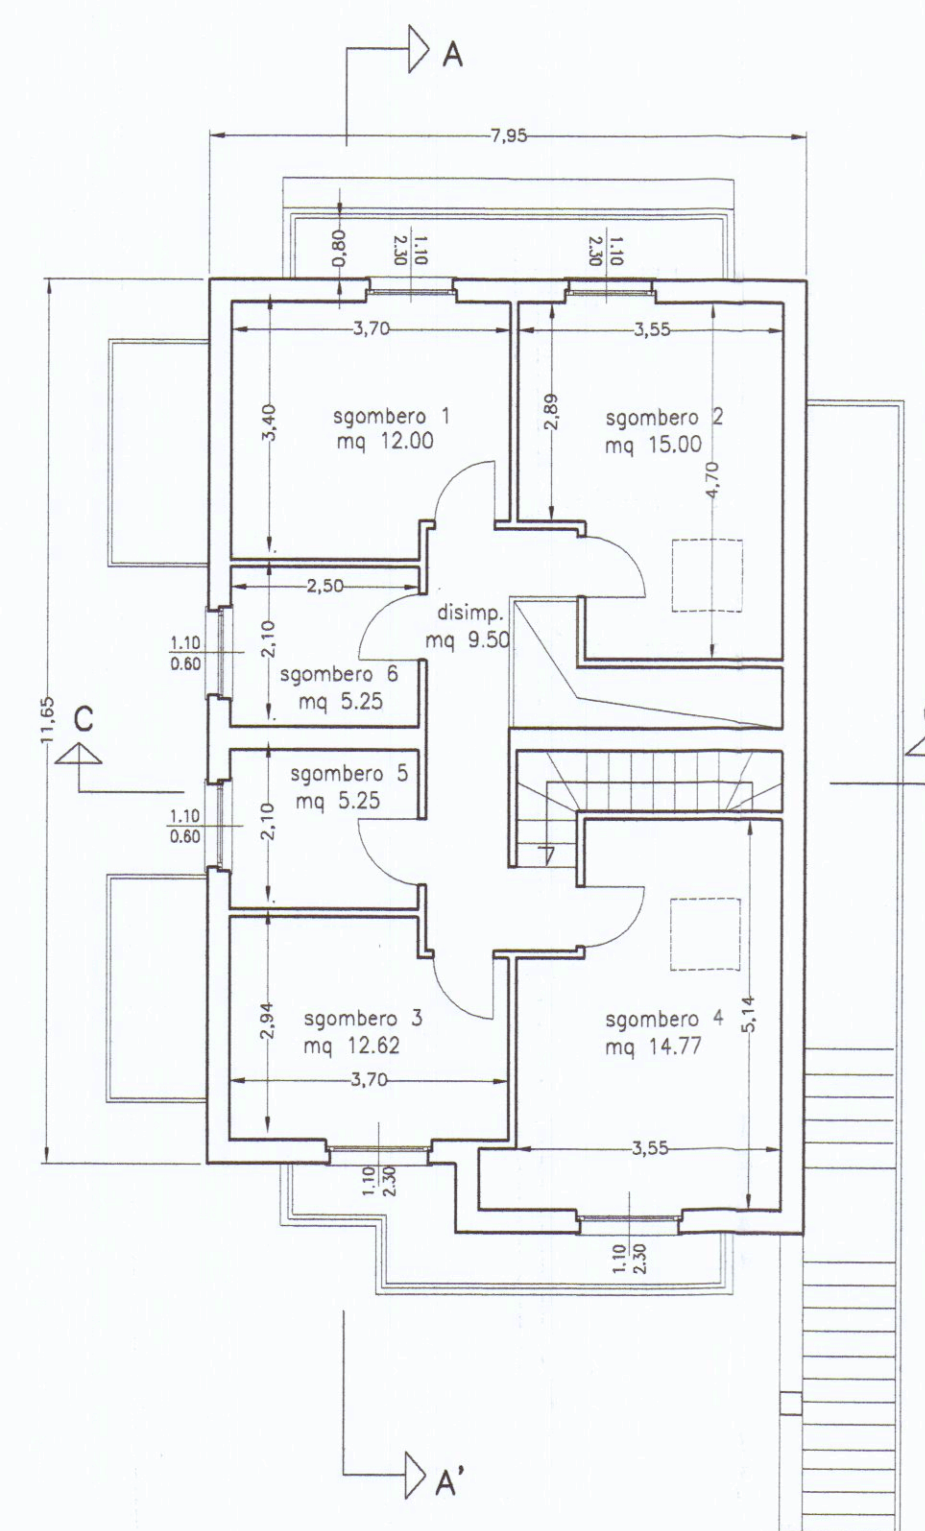

Pianta piano primo

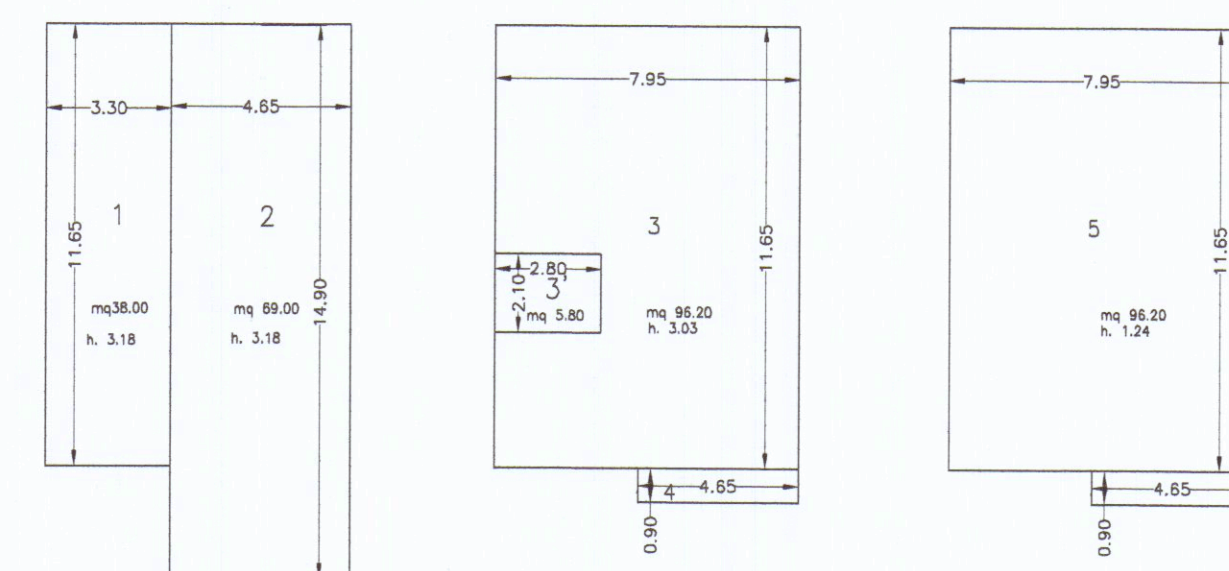

Pianta piano sottotetto

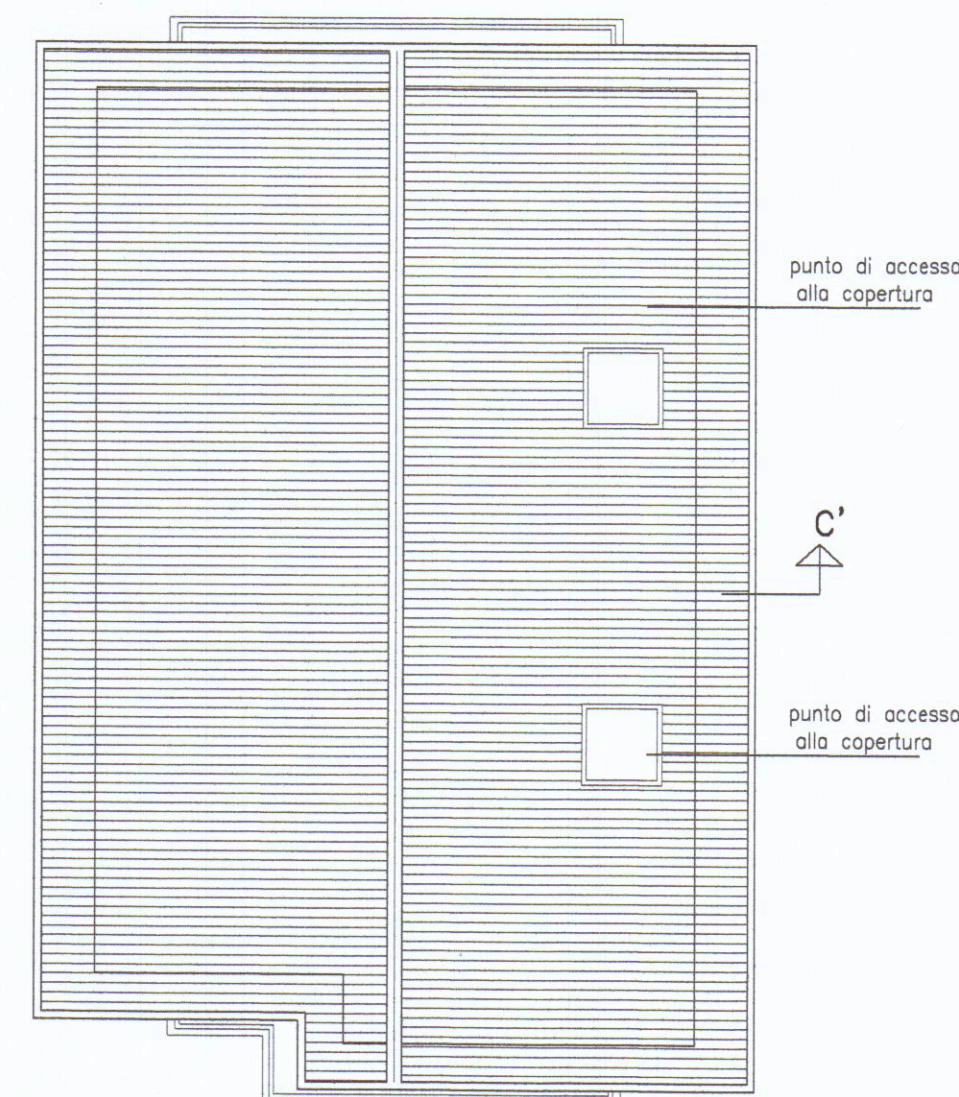

Pianta piano copertura

piano terra

N°	dim.	S.C.	S.U.L.	H.	Volume
1	11.65x3.30	38.00 mq.	38.00 mq.	H.3.18	121.10 mc
2	14.90x4.65	69.00 mq	69.00 mq	H.3.18	219.00 mq

piano primo

N°	dim.	S.C.	S.U.L.	H.	Volume
3-3'	11.65x7.95	92.60 mq.	87.00 mq.	H.3.03	280.63 mc
4	0.90x 4.65	4.00 mq.	4.00 mq.	H.3.03	12.00 mc

piano sottotetto

N°	dim.	S.C.	S.U.L.	H.	Volume
5	11.65x7.95	92.60 mq.		H.1.24	115.00 mc
	0.90x 4.65	4.00 mq.			
TOT.		106.00 mq.	197.00 mq.		731.10 mc

tav. 3e1
tipologia R7

lotto di terreno < 500-700 mq

sul 200 mq. max.

sup. cop.20 % max

u.f 0.32 = 202.56 mq

H. 7.50 mt

distanza dalla strada 7.00 mt.

distanze dai confini 5.00 mt

distanze dai fabbricati 10.00 mt

terreno mq. 670.00 -
allarg. strada 37.00 =
terreno mq. 633.00

sul 197.00 mq

sup. cop. 17%

u.f 0.31 = 197.00 mq

H. 7.45 mt

distanza dalla strada 7.00 mt.

distanze dai confini 5.00 mt


distanze dai fabbricati 10.00 mt

volume totale residenziale mc. 731.10

superficie coperta 106.00 mq


superficie utile lorda 197.00 mq

area a parcheggio mq. 140

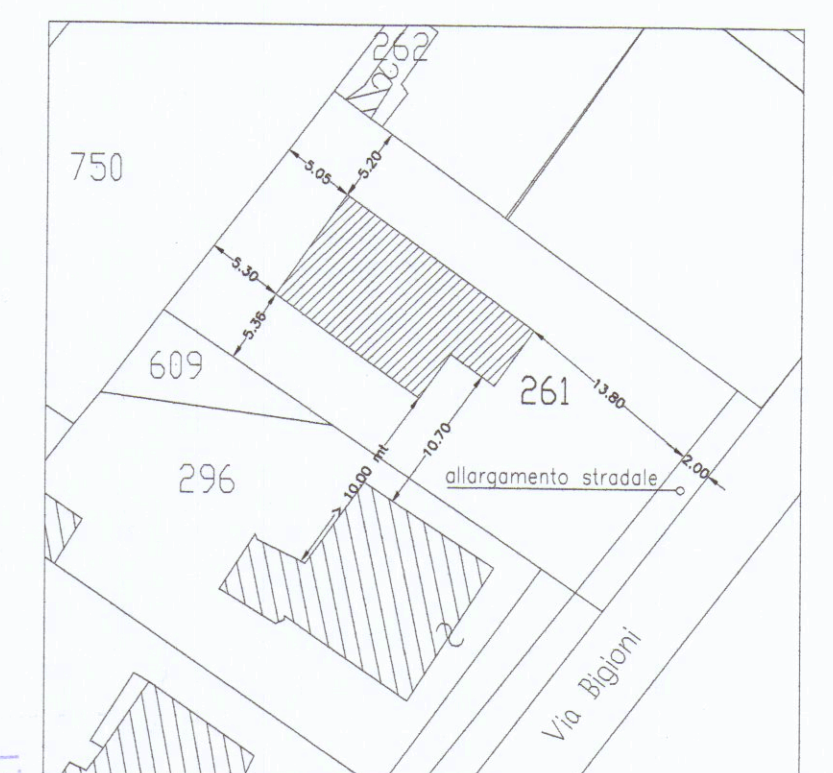

Estratto di Mappa Catastale
Comune di Carrara
Fig.97, Mapp. 261

83/06
3/1
14/10/07

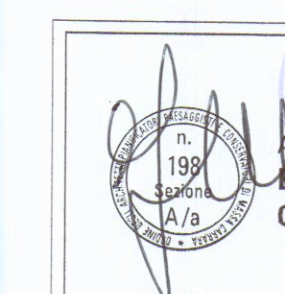

ARCHITETTURA INGEGNERIA DESIGN
Viale XX Settembre n. 73 CARRARA - Tel. 0585/72648
Gianna Maria DOTT. ARCH. GIANNA MARIA BIANCHI

COMUNE DI CARRARA

VARIANTE al progetto di costruzione di fabbricato bifamiliare sito in via Bigioni
Fig. 97 Mapp. 261

OGGETTO	PROGETTO : Piante - Cartografia	DATA	05/2007
COMMITTENTE	TOFEE S.R.L.	DIS.	
		PROT.	

VARIANTE
1a

TAVOLA

1a

SCALA 1:100