


SCHEMA DEI VOLUMI

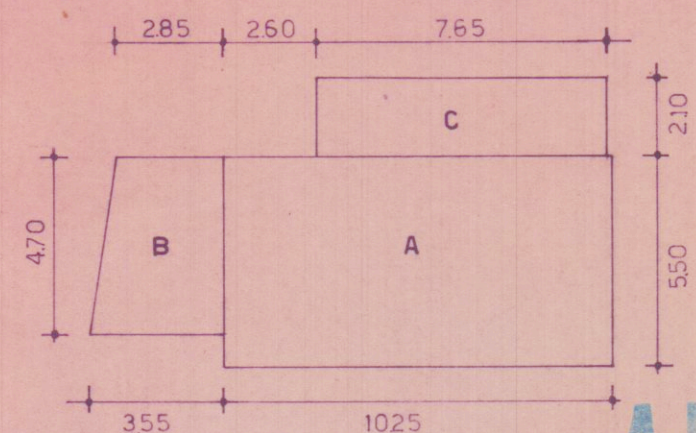

APPROVATO
20 GIU. 1980
CONTROLLATO

	dimensioni	S	h	V
A	1025 x 550	56.37	395	22266
B	b + b x h	15.04	285	4286
C	765 x 210	15.99	350	5328


Approvato dal Sindaco alle
indagini del permesso
N° 192 del 20 GIU. 1980
L'ING. G. G. G.

SUPERFICIE COPERTA	ATTUALE	(A + B)	(56.37 + 15.04)	= mq. 71.40
"	"	DI PROGETTO	(C)	(16.06)
VOLUME	ATTUALE	(A + B)	22266 + 4286	= mc. 265.52
"	"	DI PROGETTO	(C x h)	(15.99 x 350) = mc. 5328


STATO DI PROGETTO

STUDIO TECNICO GEOM. RICCI GIORGIO VIA DON MINZONI 21 CARRARA


COMMITTENTE	Scala 1: 200 1: 100	Data Luglio 79	Prot. n.
dell' amico aldegonda	TAVOLA		TAV. N.
LAVORO	pianta		2
AMPLIAMENTO CASA CIVILE	prospetti		
ABITAZIONE	sezione		
	COMMITTENTE	PROGETTISTA	

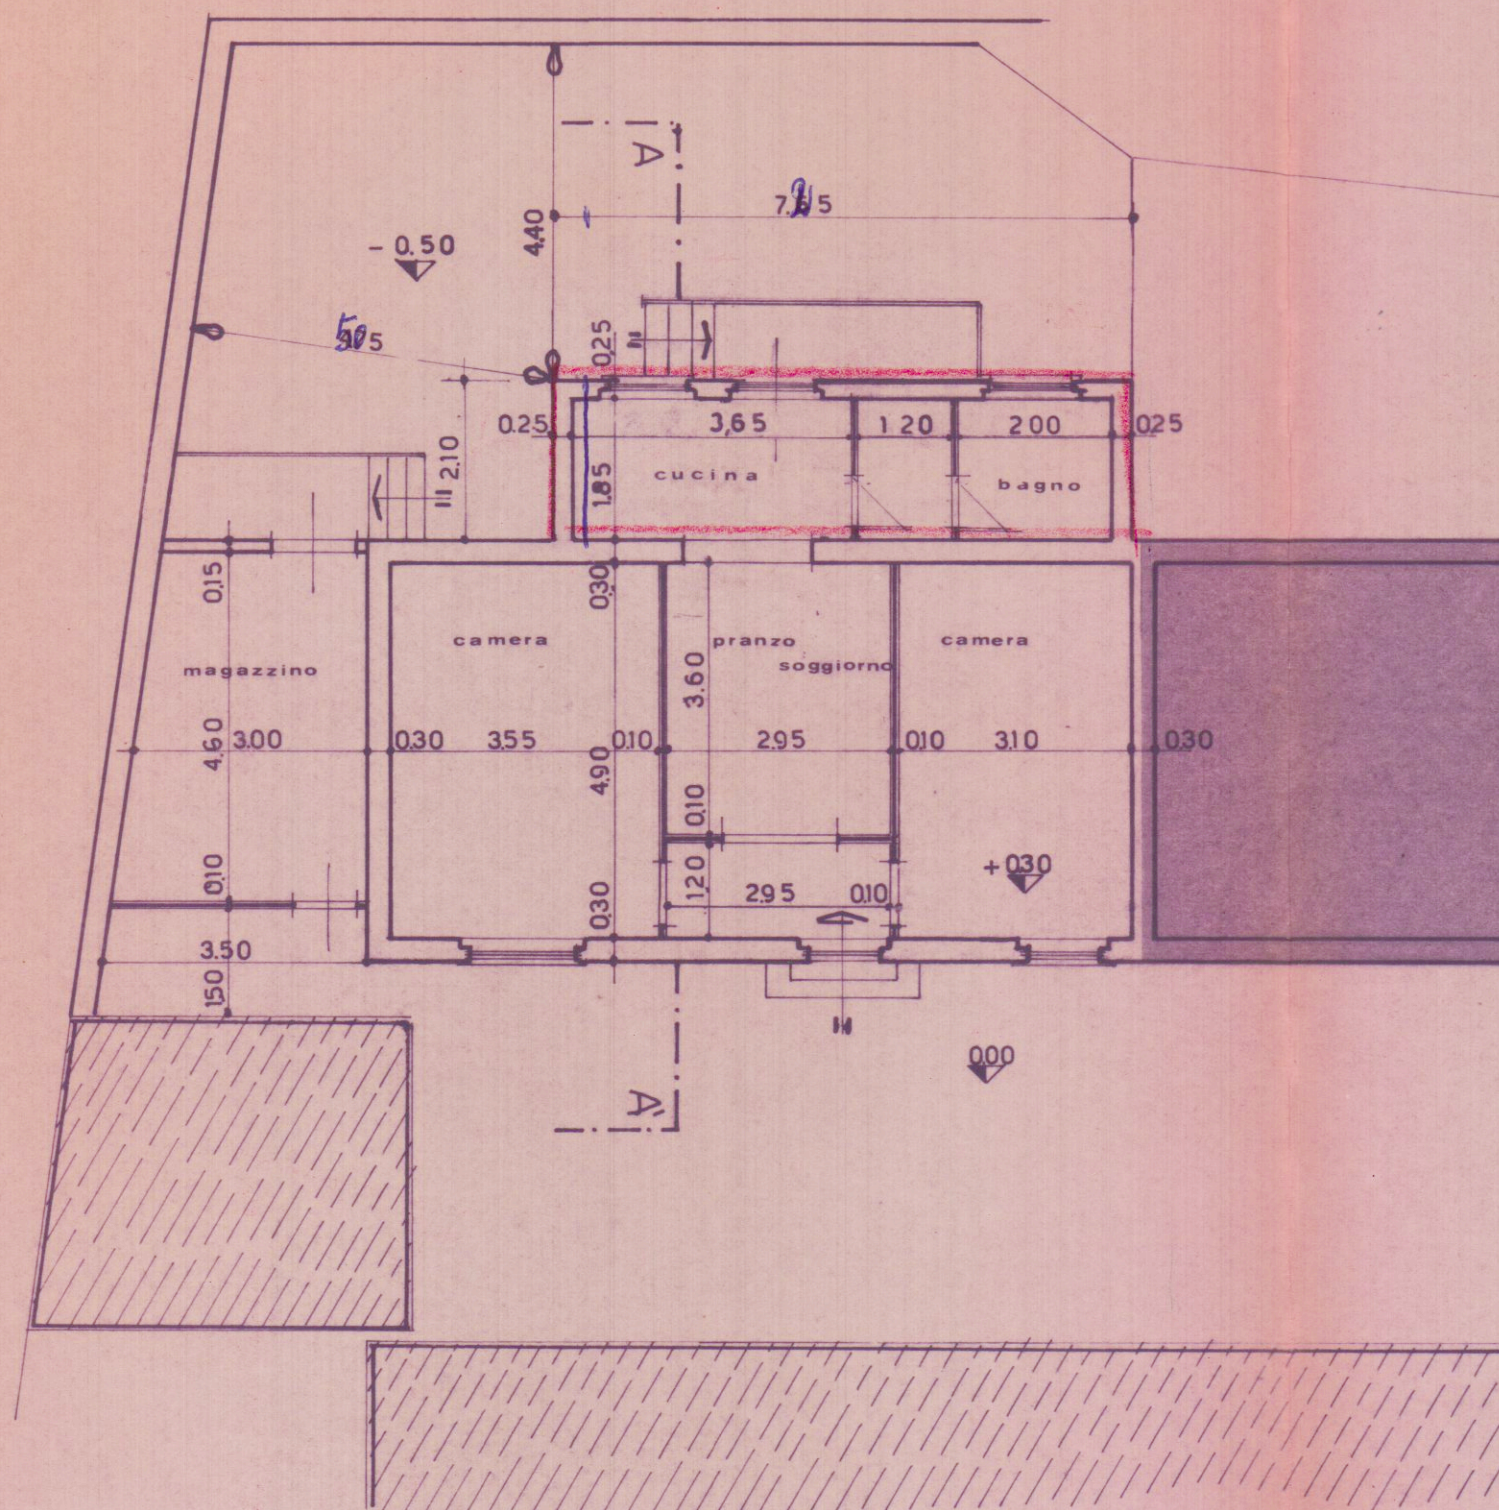


PIANTA PIANO TERRA

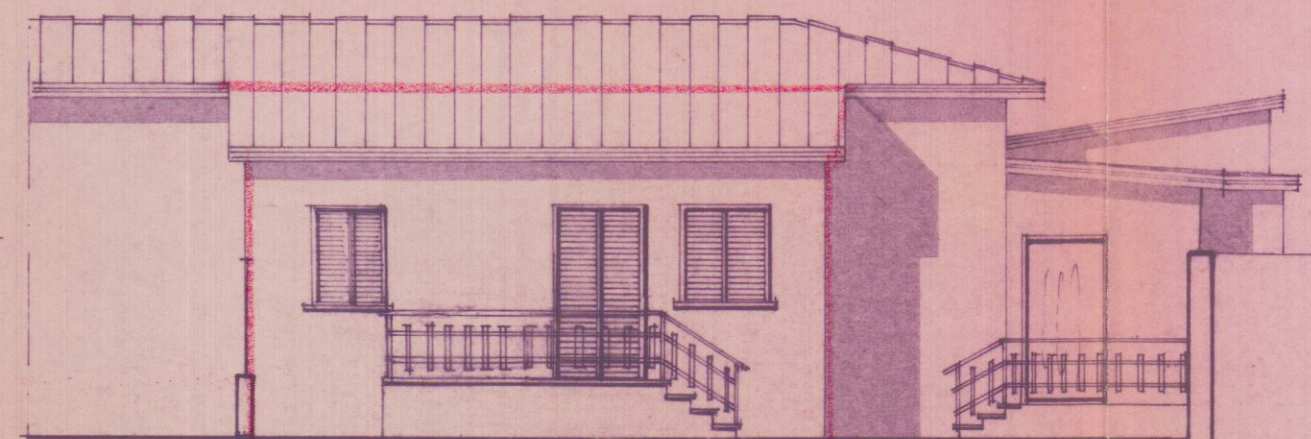


PROSPETTO NORD

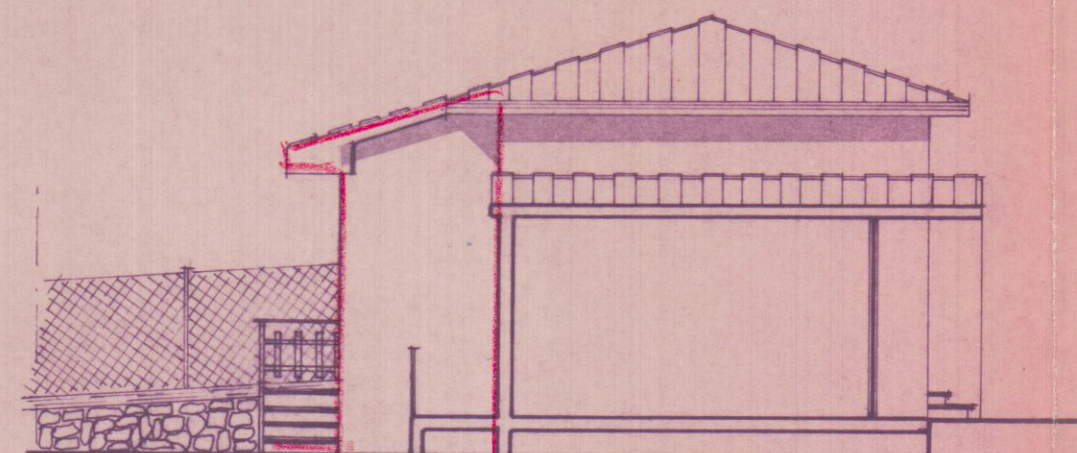

PROSPETTO OVEST

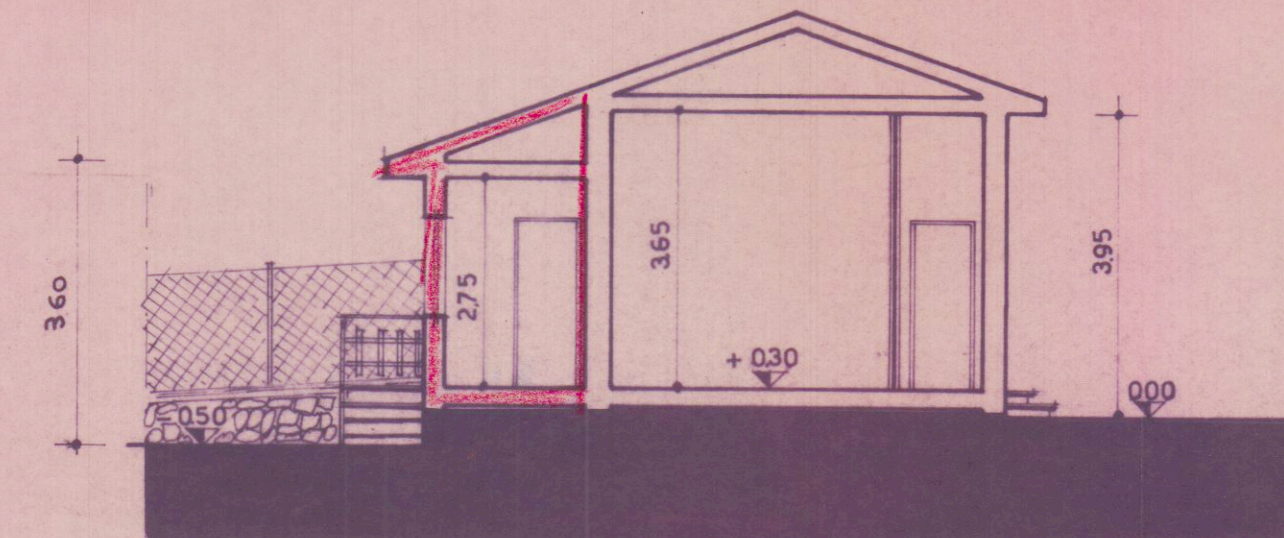

SEZIONE A-A

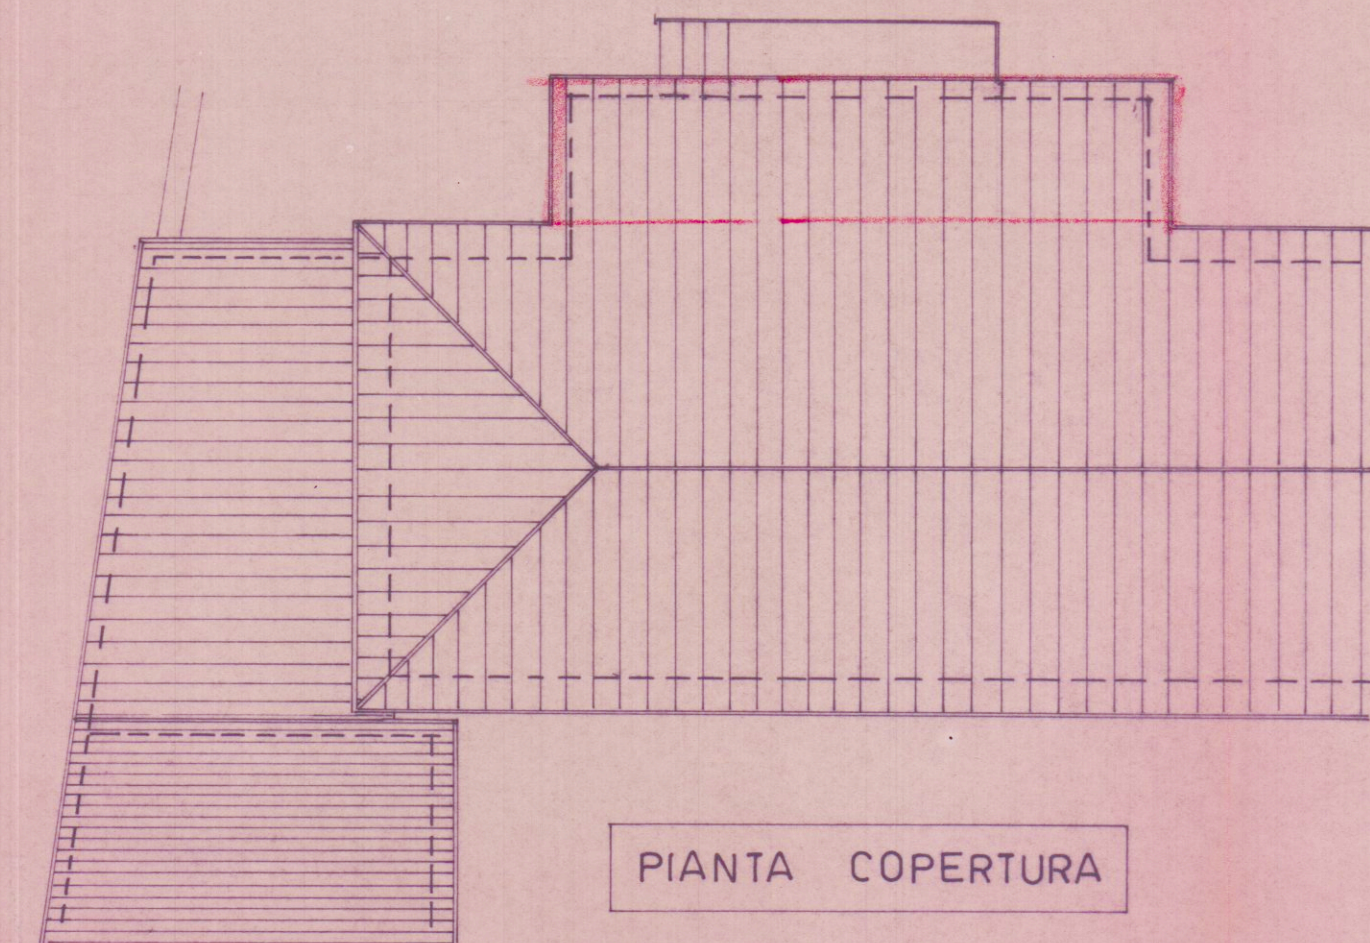

PIANTA COPERTURA