



COMUNE di CARRARA

Via PASCOLI LOC. MARASIO foglio di mappa n. 71, particella 869, sub 5		Opere di diversa distribuzione interna e ampliamento mediante nuova edificazione di corpo contiguo, per la creazione di tre unità immobiliari
PROPRIETA' Tommasini Daniela		PROGETTISTA Geom. Maurizio Pignatelli
Variante Finale tardiva stato realizzato	RAFFRONTI	SCALA 1/100 3


PIANTA PIANO SEMINTERRATO

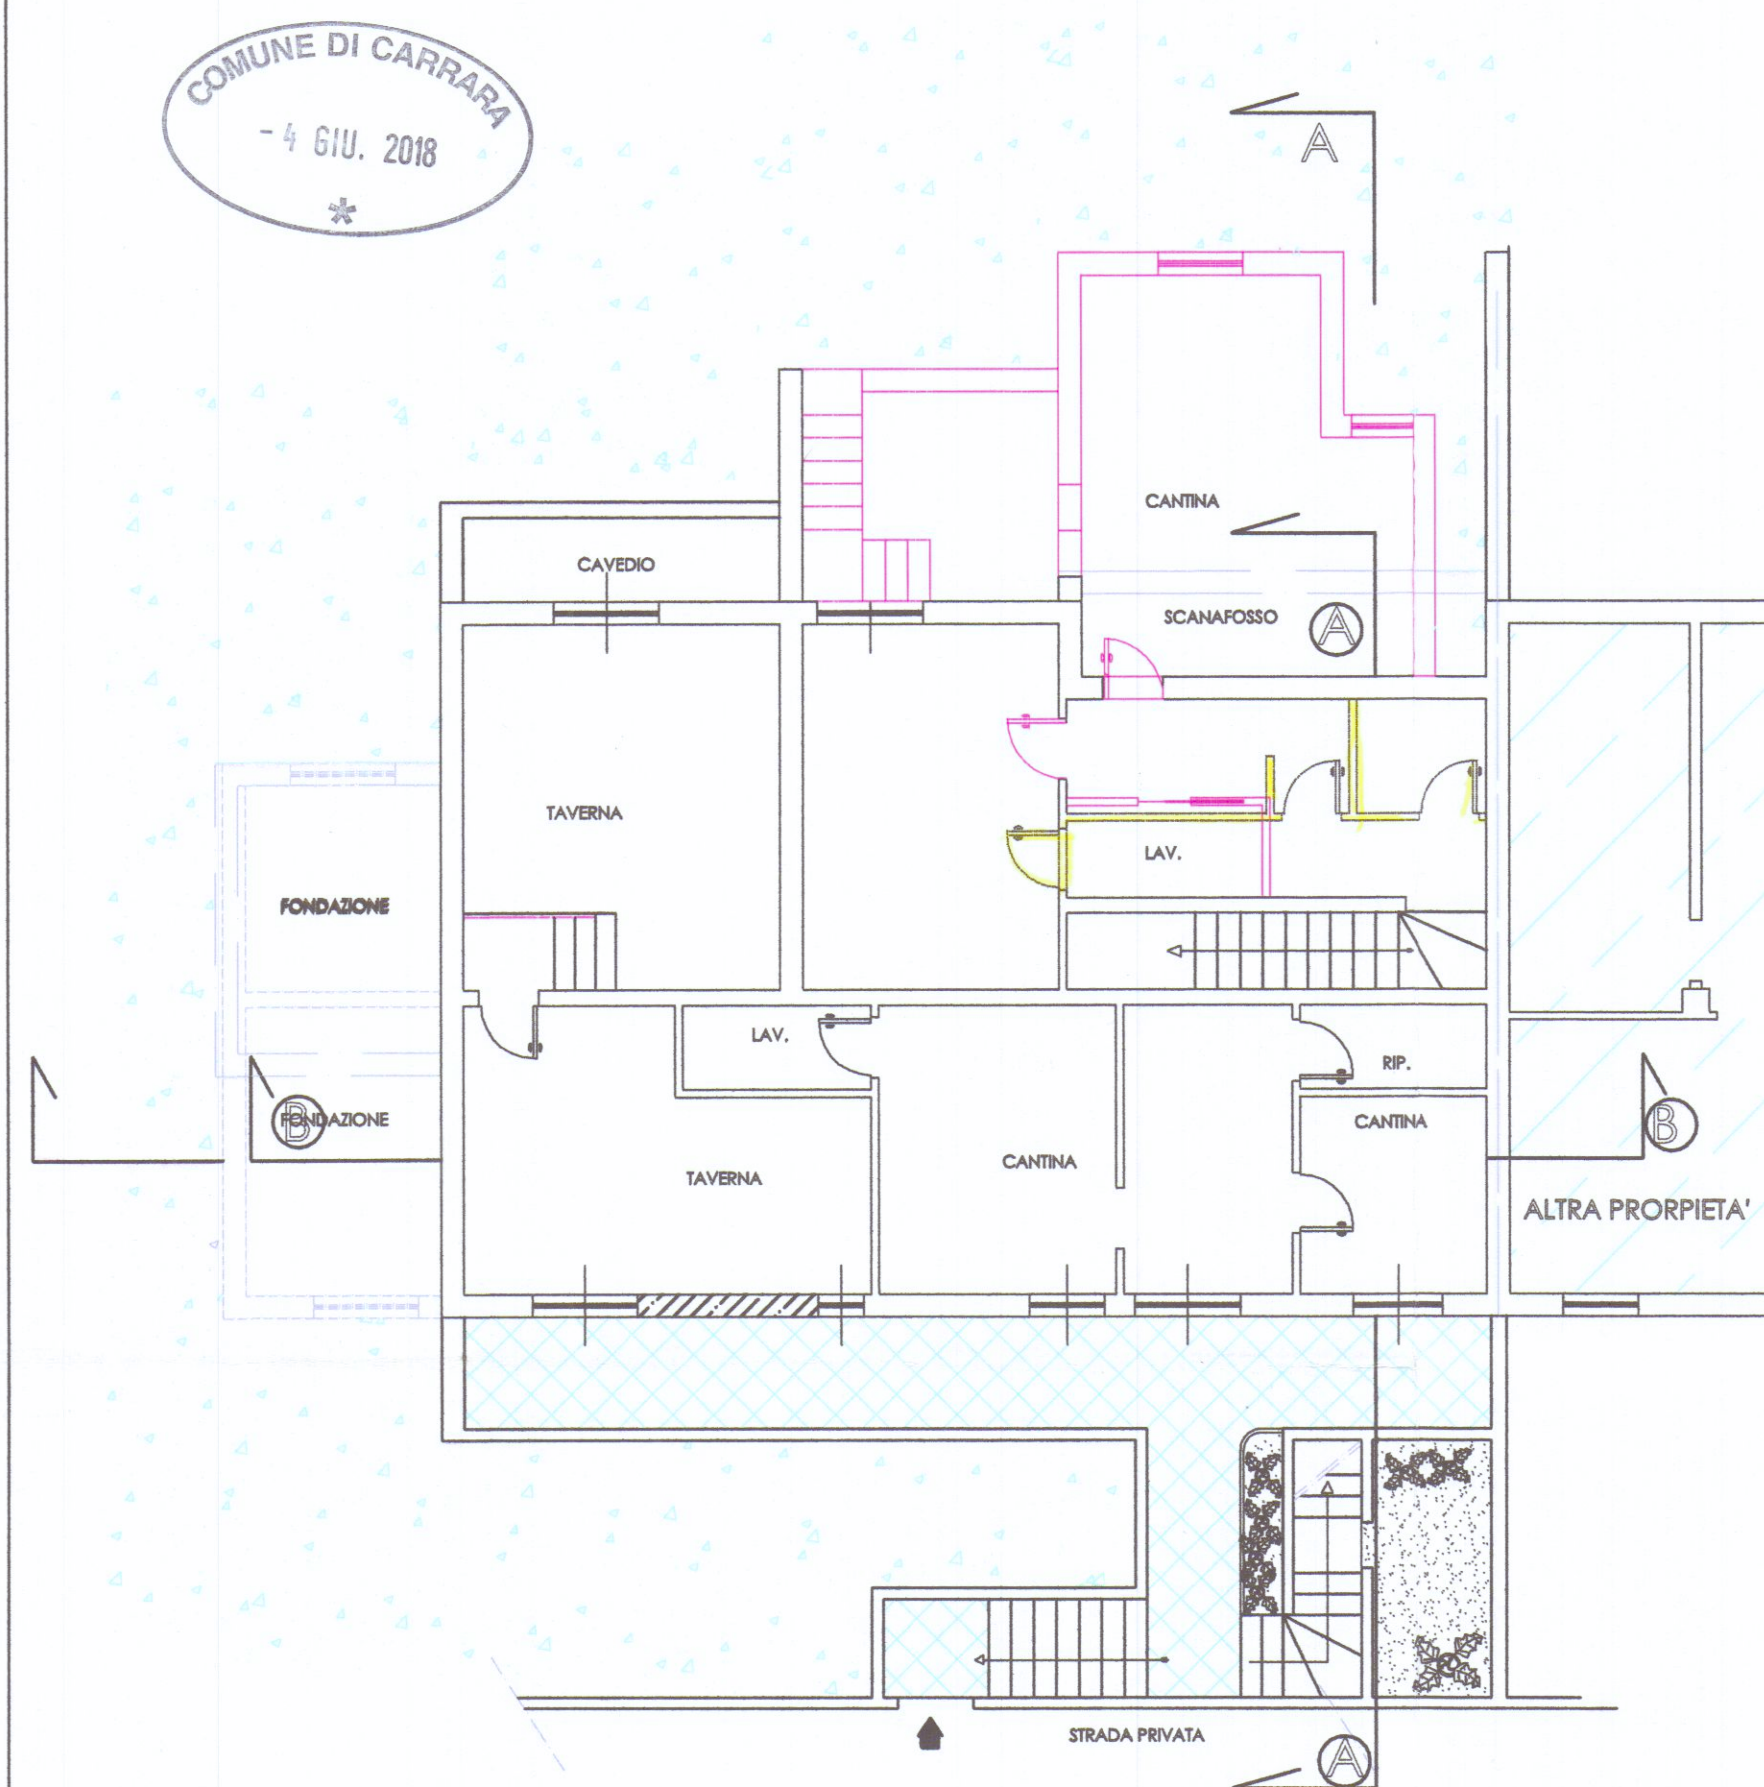



PROSPETTO OVEST

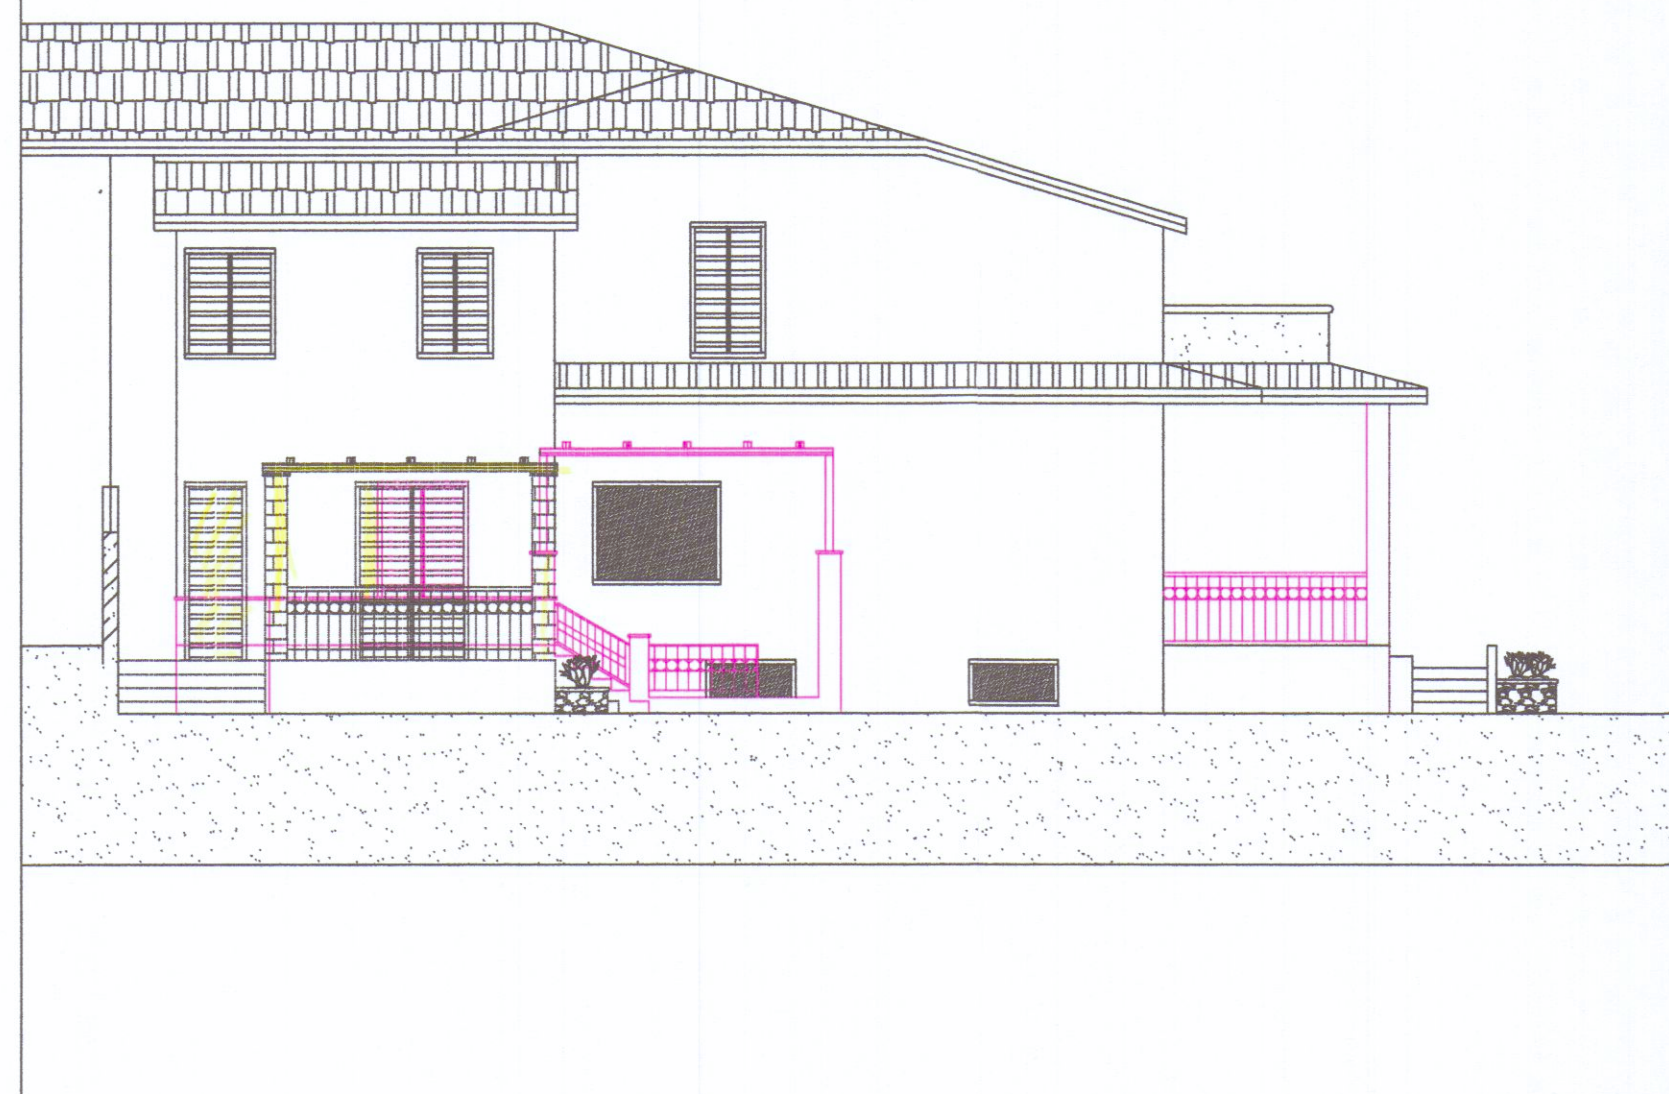

PIANTA PIANO TERRA

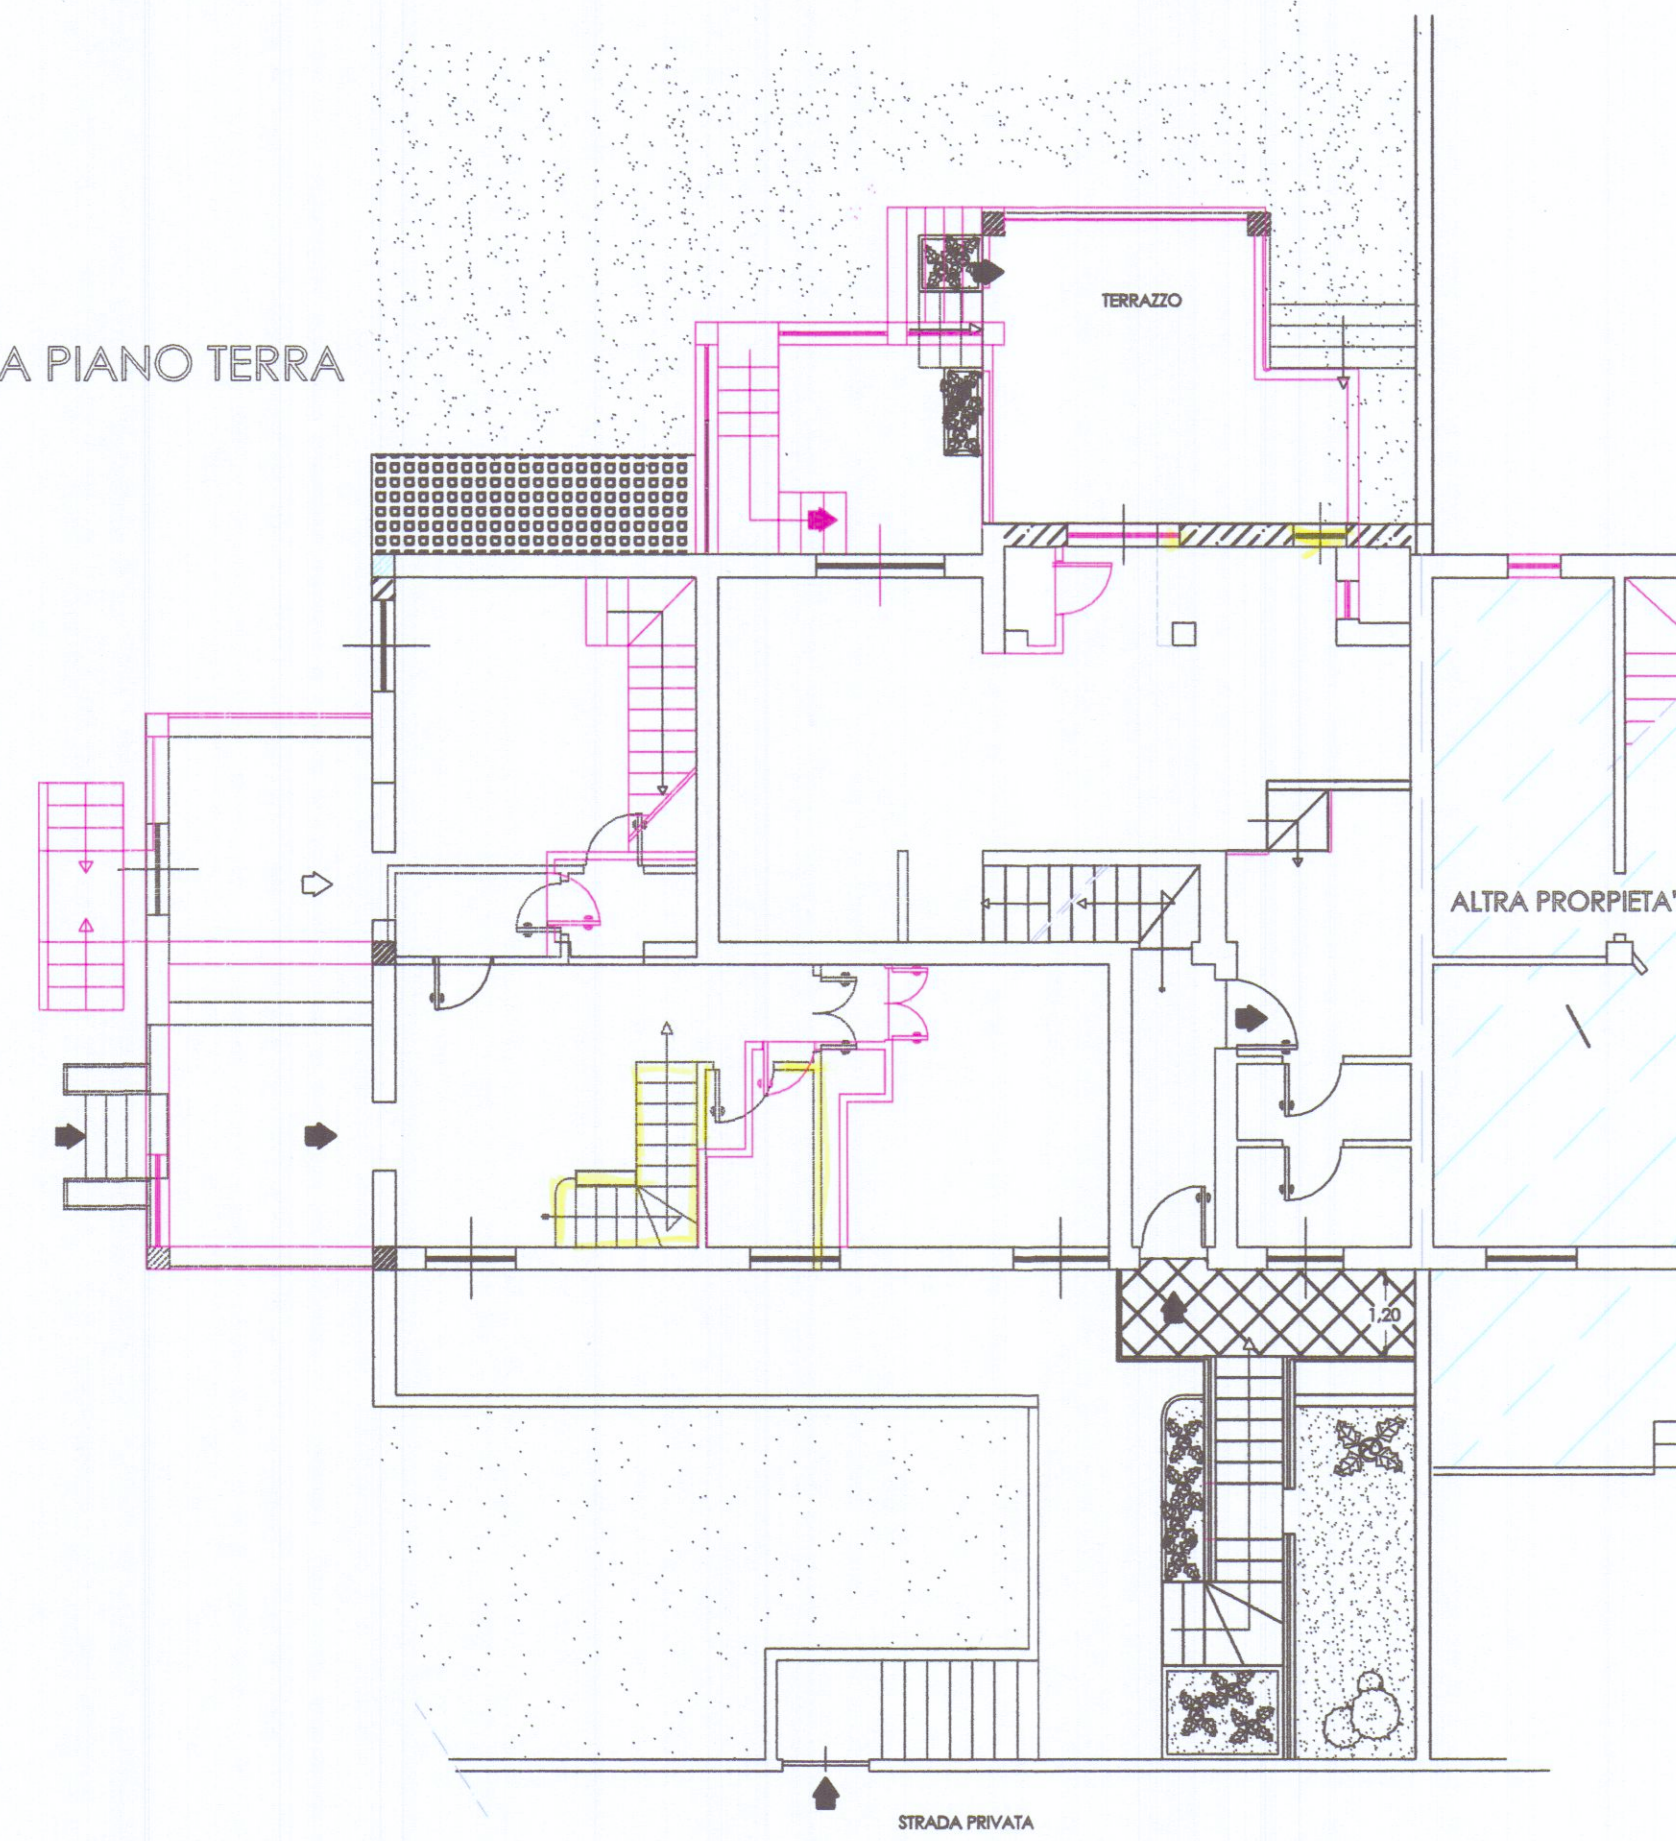

PIANTA PIANO PRIMO

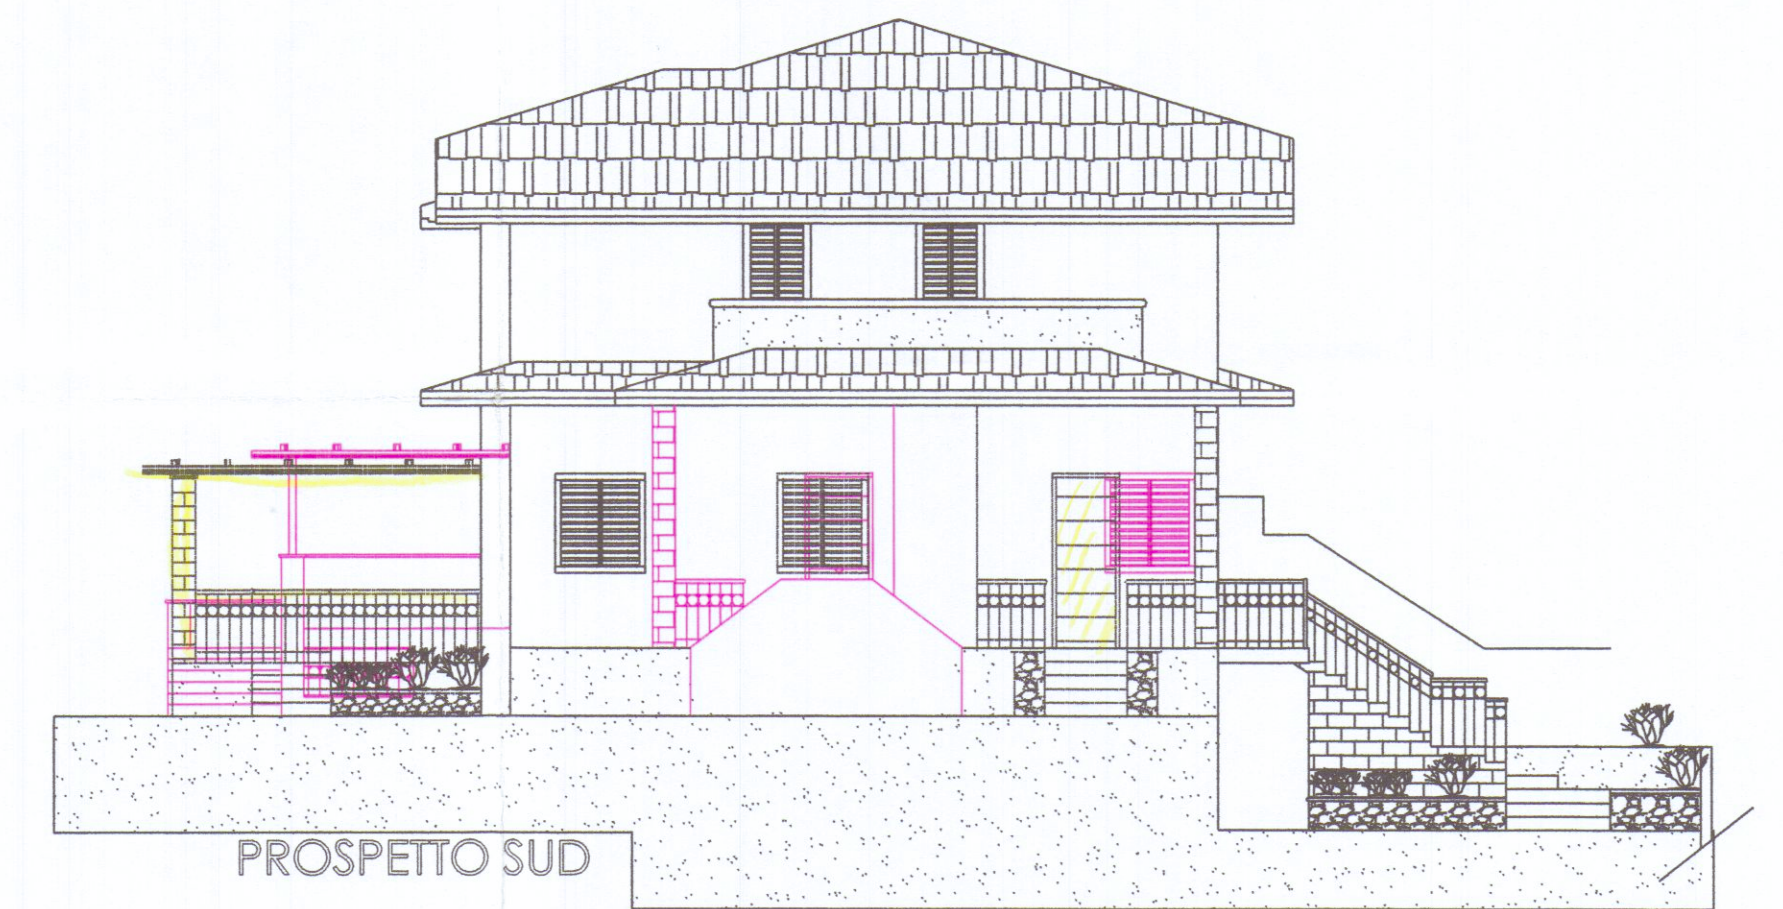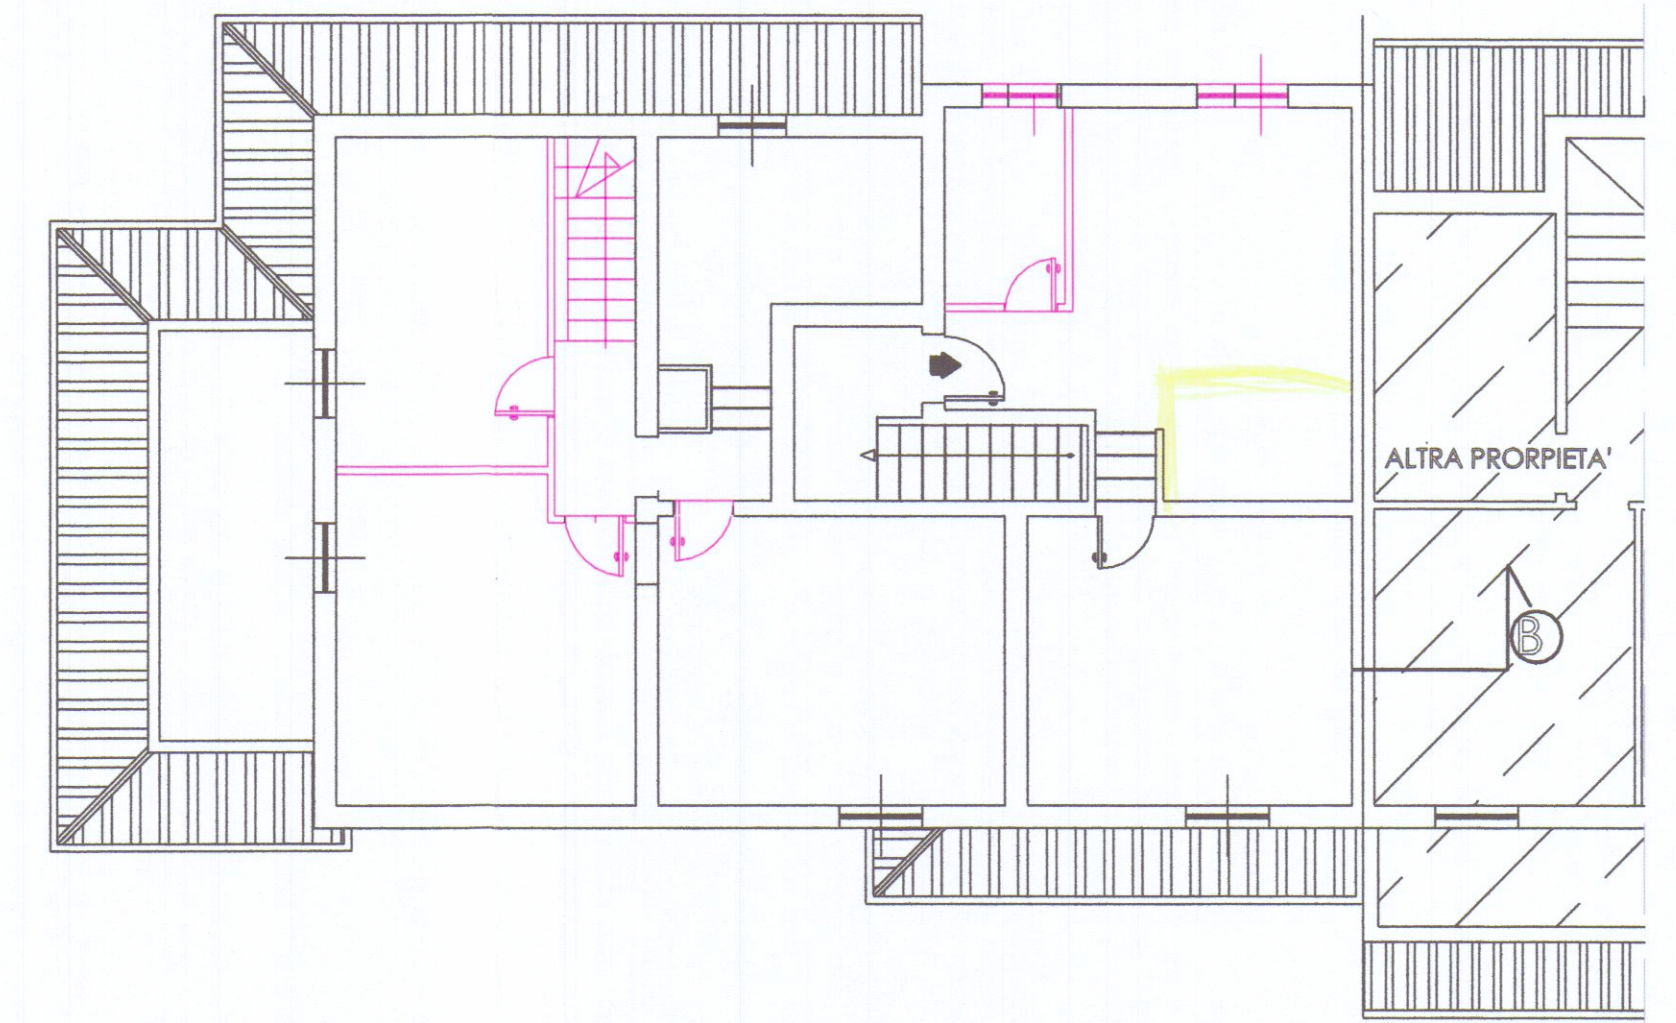

PROSPETTO SUD

PROSPETTO EST

