

APPROVATO
- 6 DIC. 1984 CONTROLLATO
IL TECNICO

VARIANTE



VARIANTE
Approvato dal Sindaco alle condizioni
della concessione edilizia originaria
n. 288 del 15.6.1982
CARRARA, li. 6 DIC. 1984
L'INGEGNERE CAPO

COMUNE DI CARRARA
E.A.CO.S. SIENA

legge 5 agosto 1978 n° 457 (ed. convenzionata)

progetto per la costruzione di un fabbricato
per 12 alloggi in loc. bonascola


progettista: dott. arch. luciano ghinoi



PIANTA PIANO SECONDO

tavola 4

scala 1:100

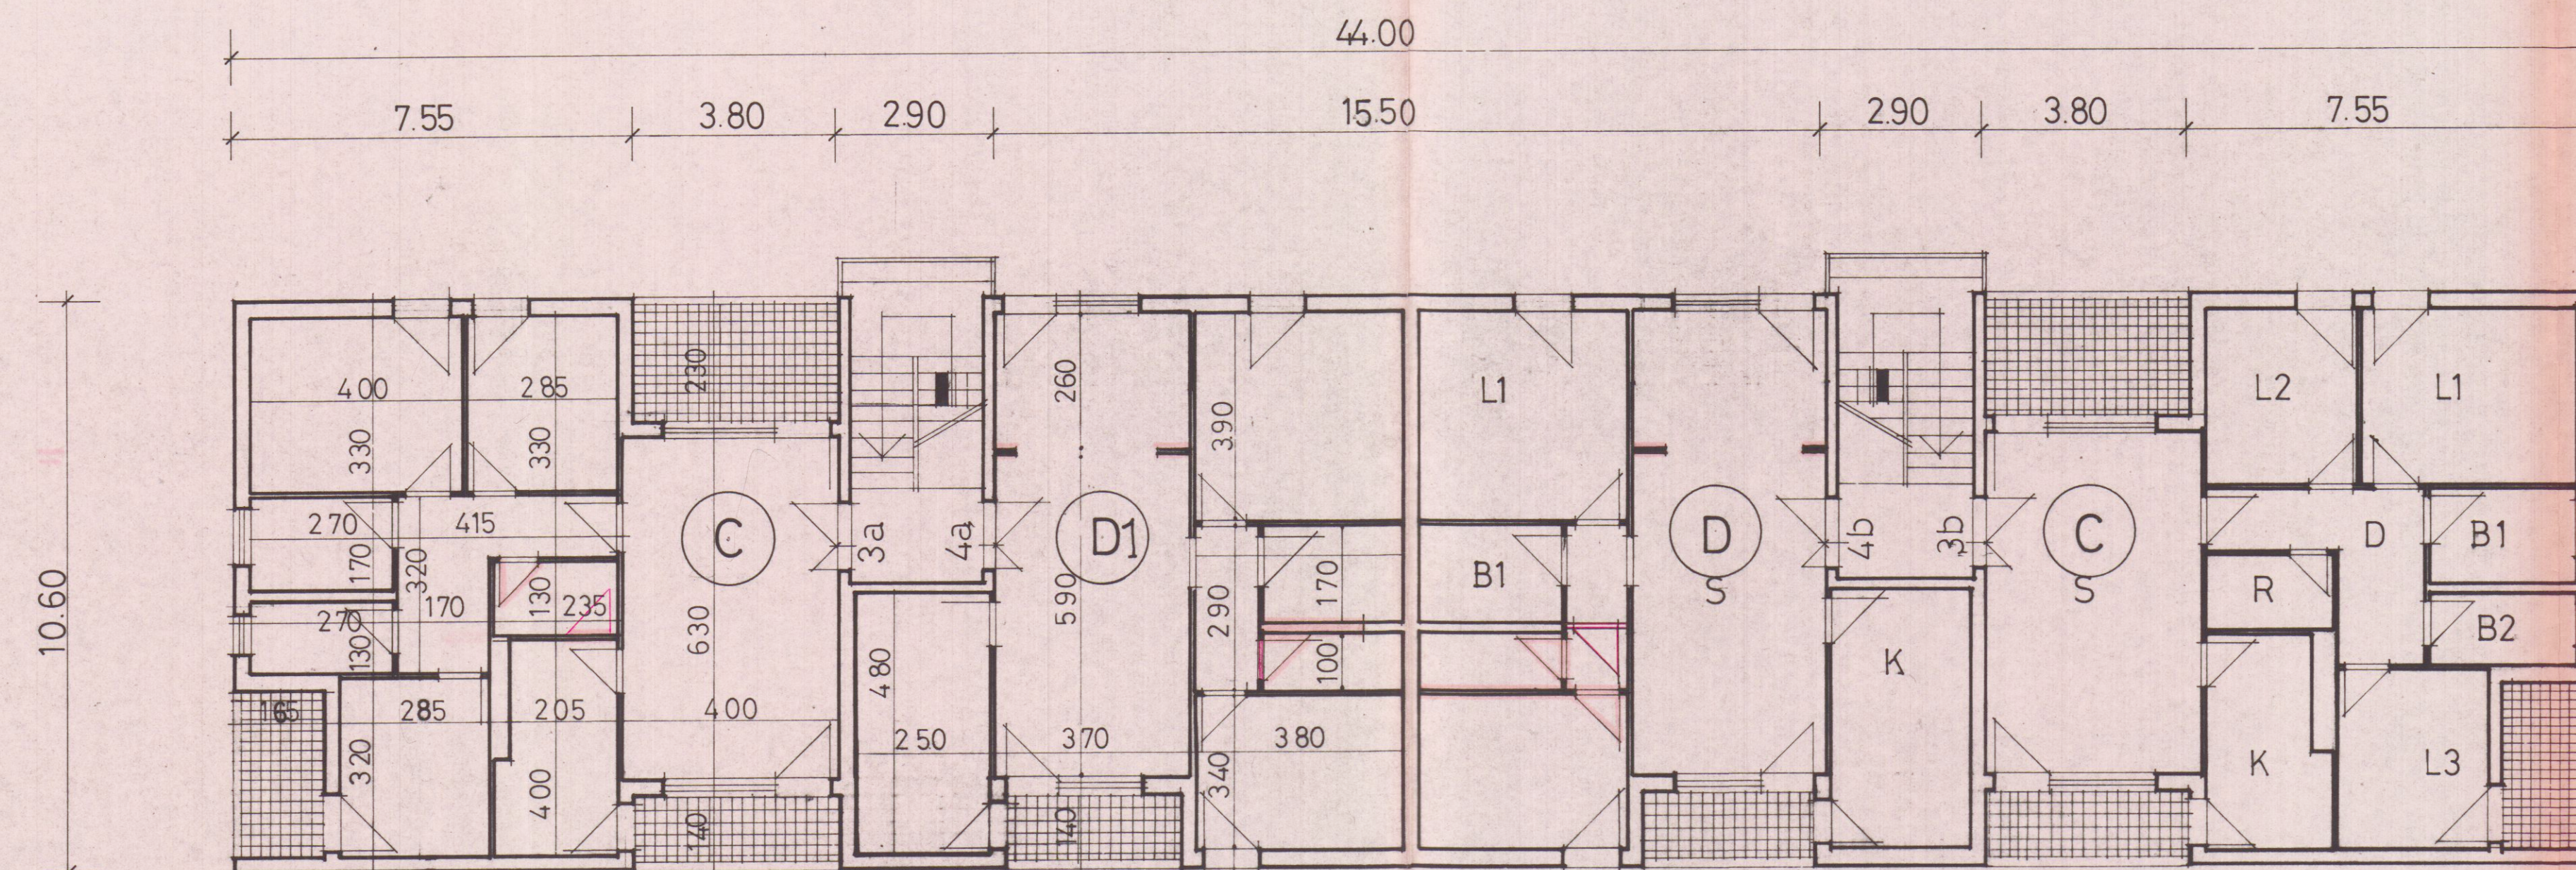

18 + 12 Acc.

	C	D	D1
L1 MQ	13,20	14,82	HQ 14,82
L2	9,40	14,31	11,40
L3	9,12		
S	25,20	31,82	31,82
K	8,20	12,00	12,00
R	3,05	1,70	
B1	4,59	4,59	6,29
B2	3,51		
D	8,13	1,69	2,90
TOT	84,40	79,23	79,23