





A


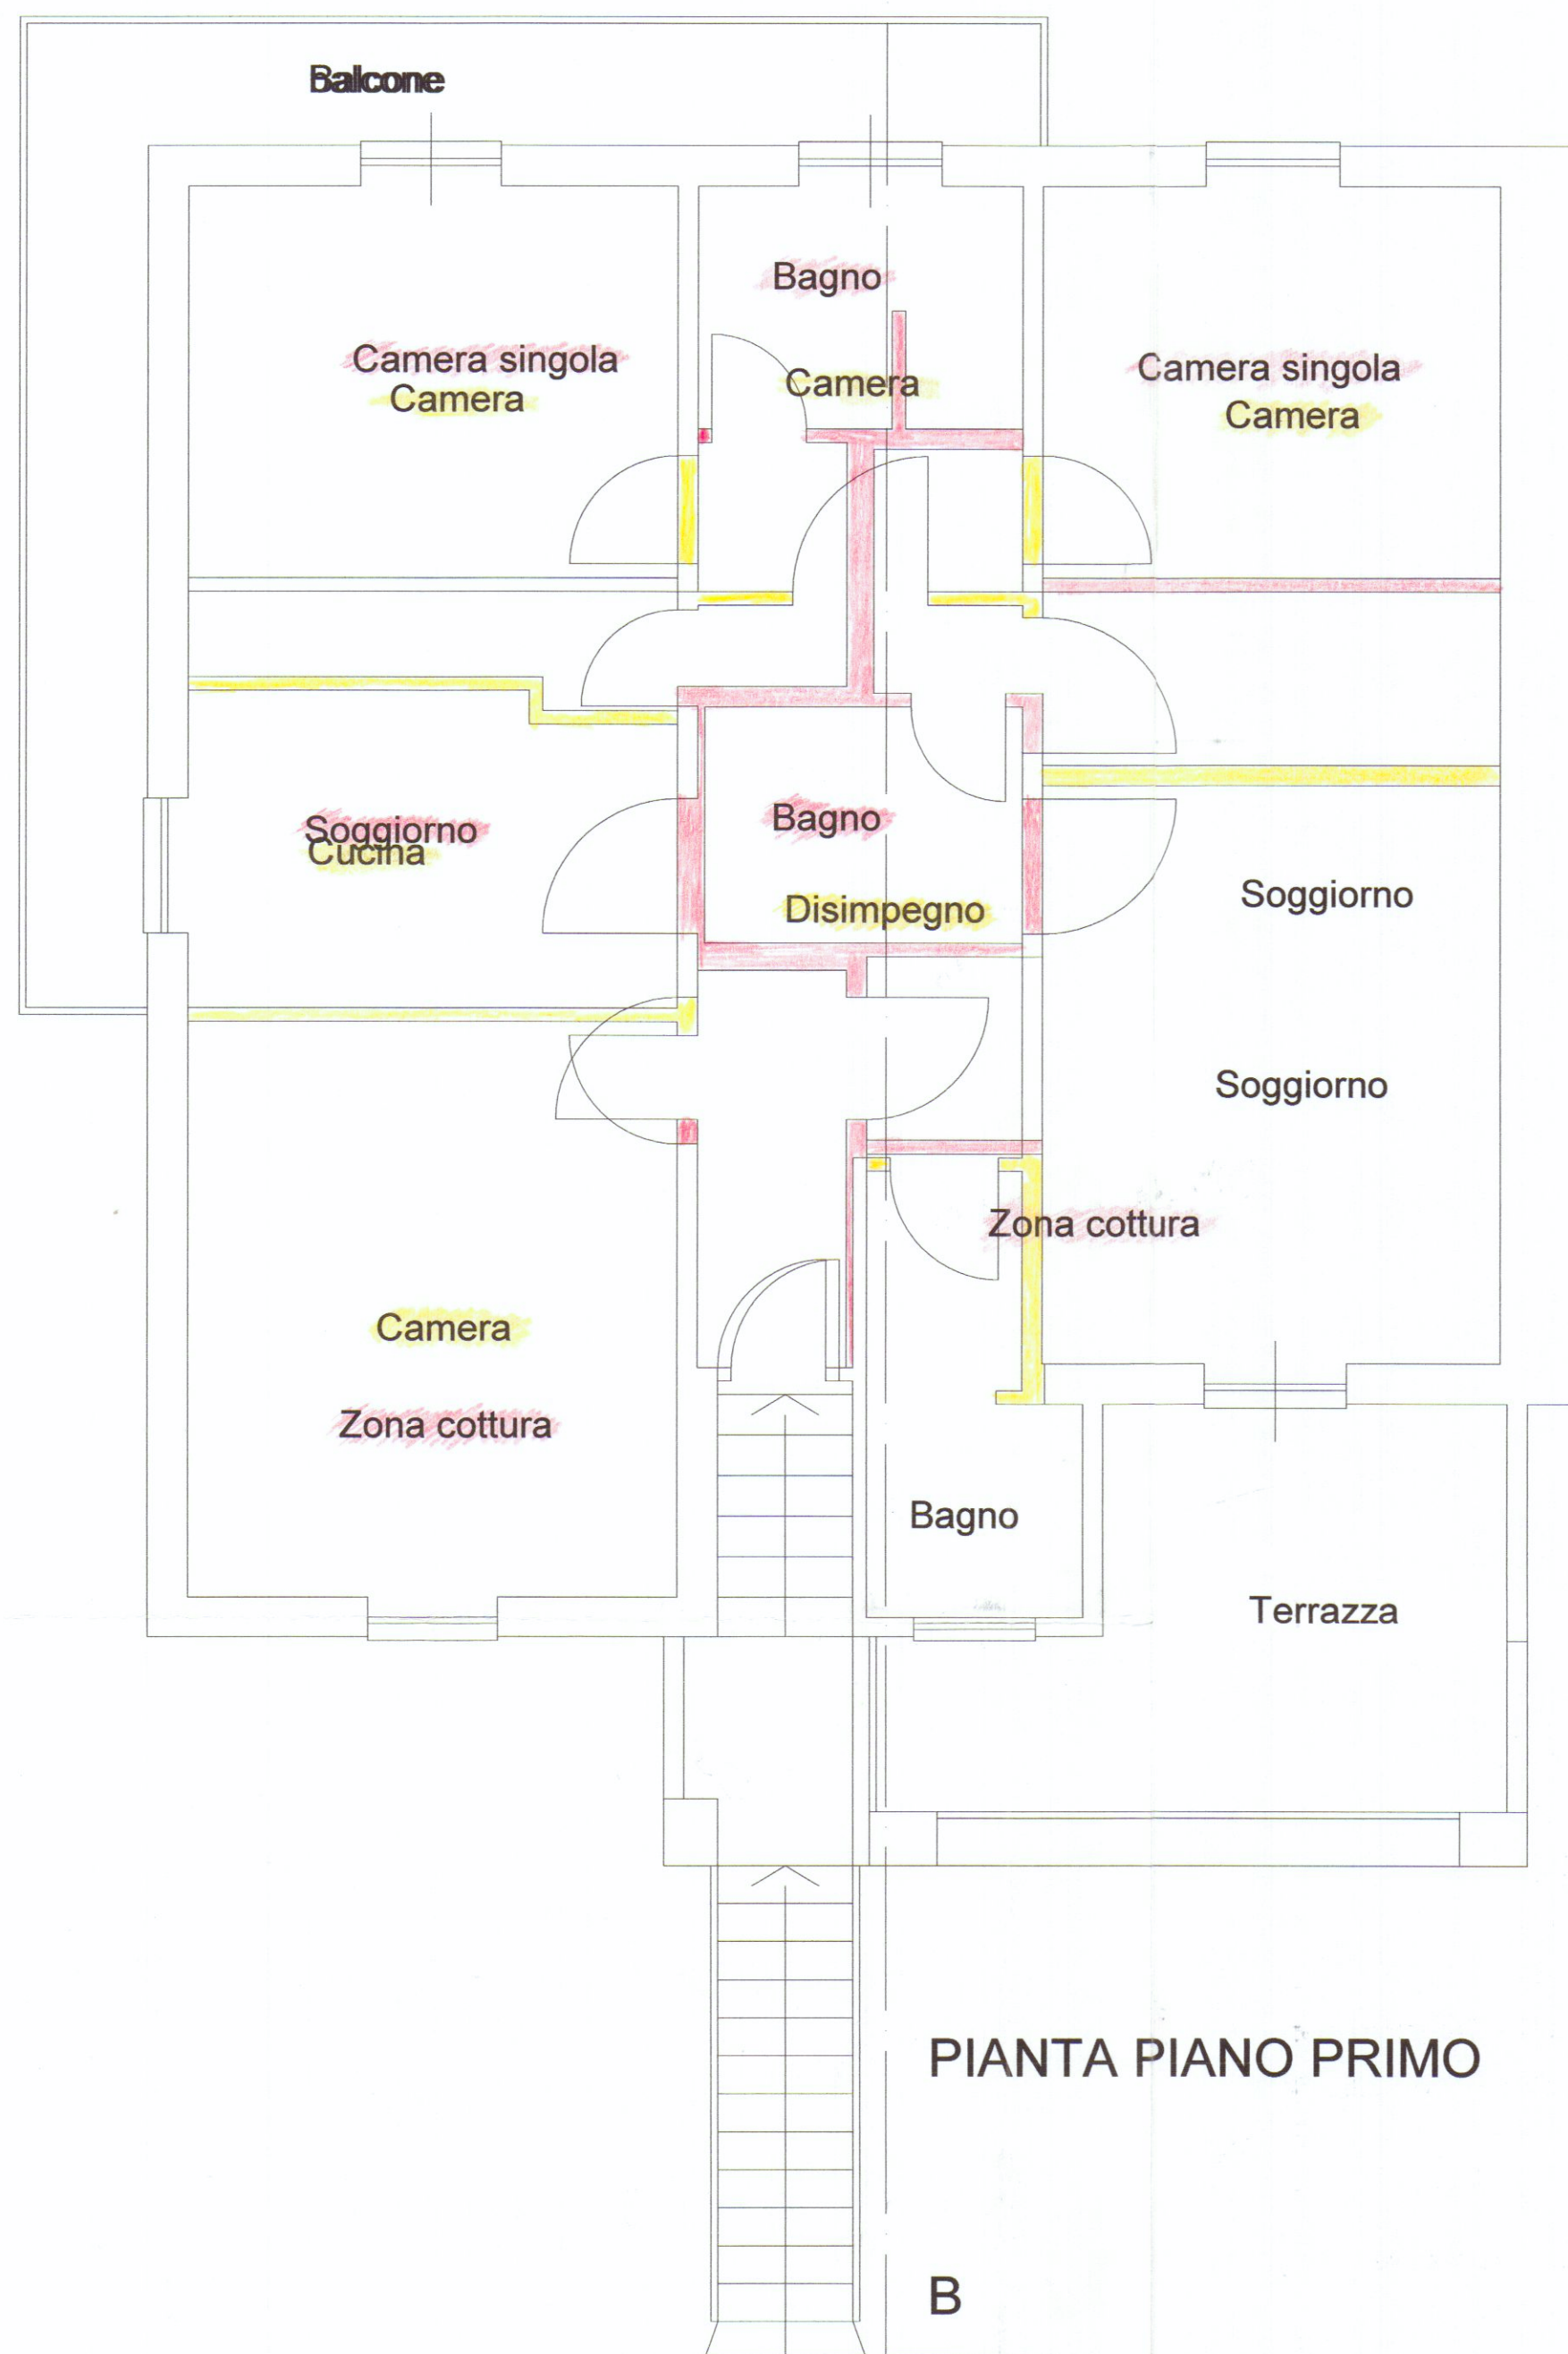


PIANTA PIANO PRIMO

B

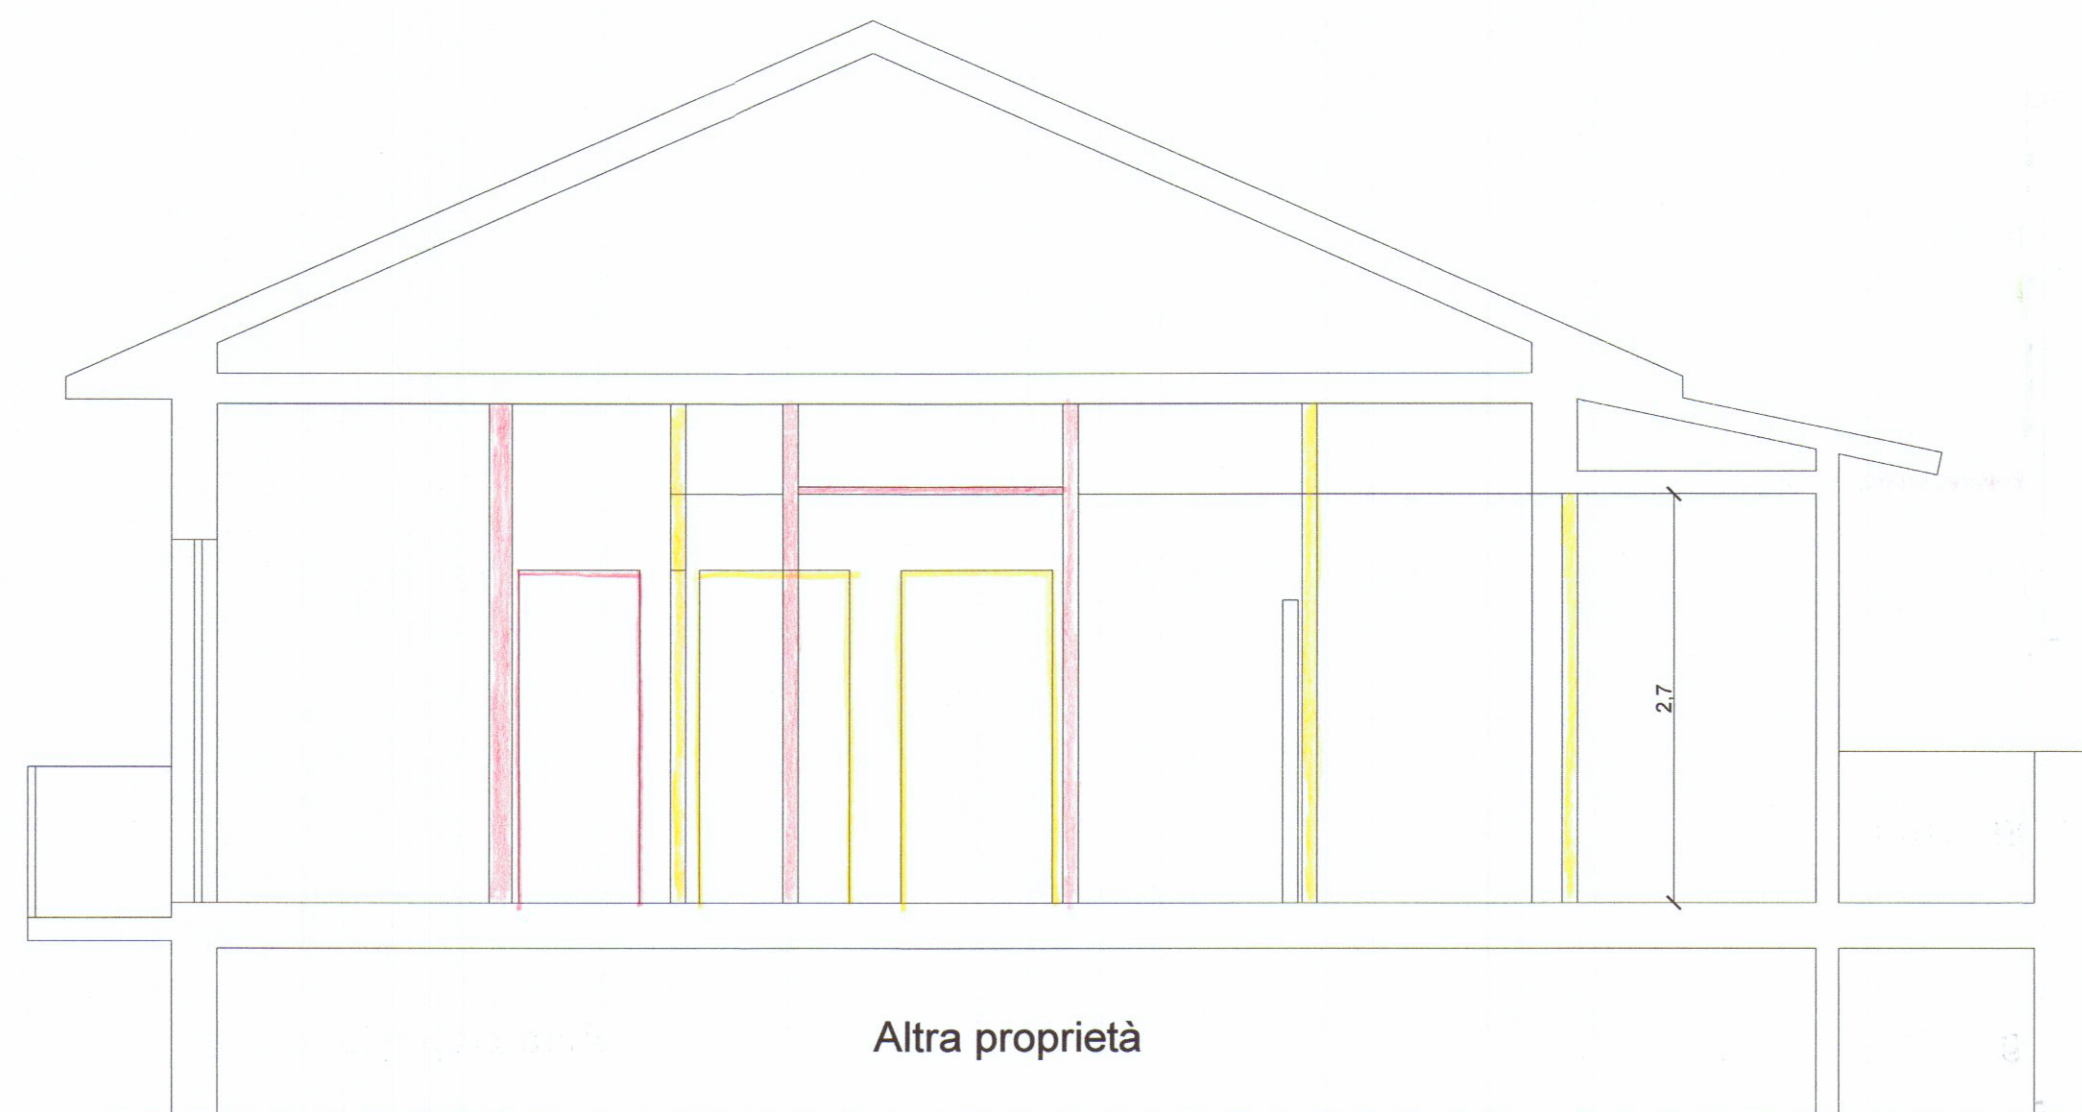

SEZIONE A-B

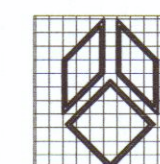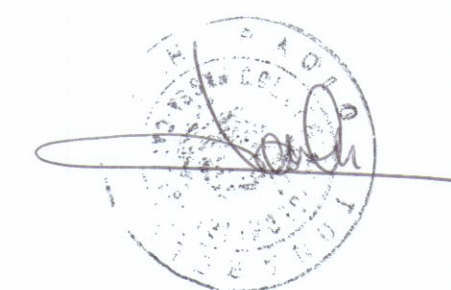

g.t.b. associati Tonarelli e Bergamini geometri
V.le da Verrazzano 11/bis - Carrara (ms) tel. 0585-785265

TAVOLA
3

SCALA
1:50

DATA
01/2007

COMUNE DI CARRARA

OGGETTO
PROGETTO DI RISTRUTTURAZIONE CASA DI CIVILE ABITAZIONE
STATO DI RAFFRONTO

DESCRIZIONE Pianta e Sezione
COMMITTENTE AEDIFICAT S.r.l. di FAUDELLA Roberto