




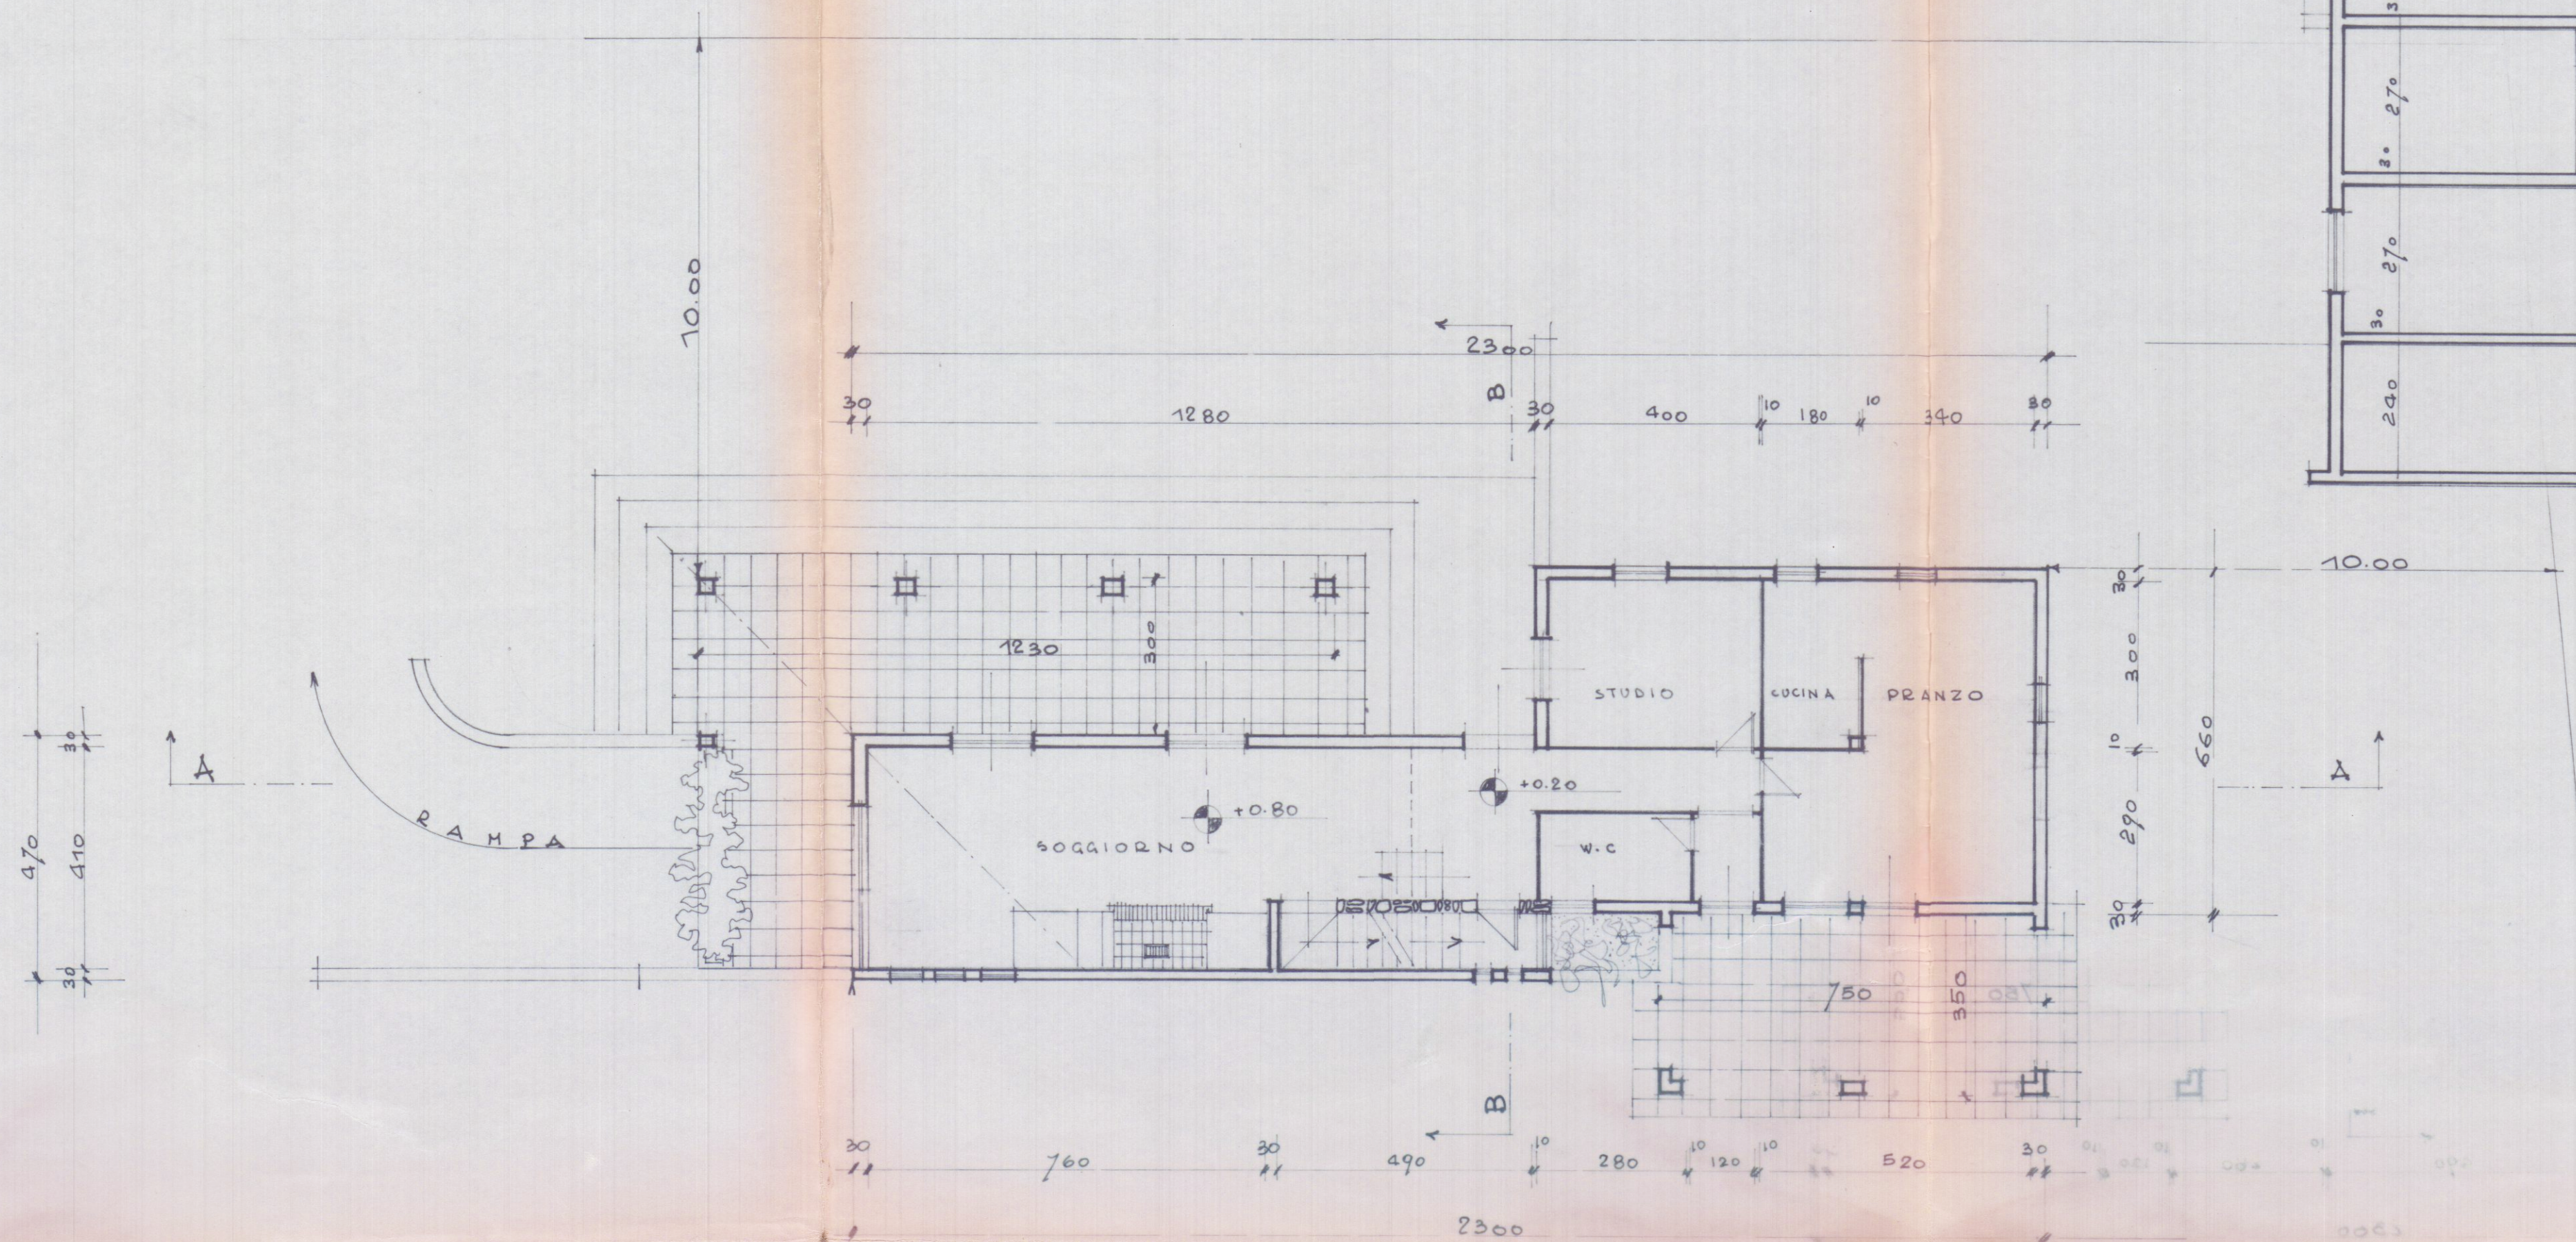


PIANTA PIANO TERRA

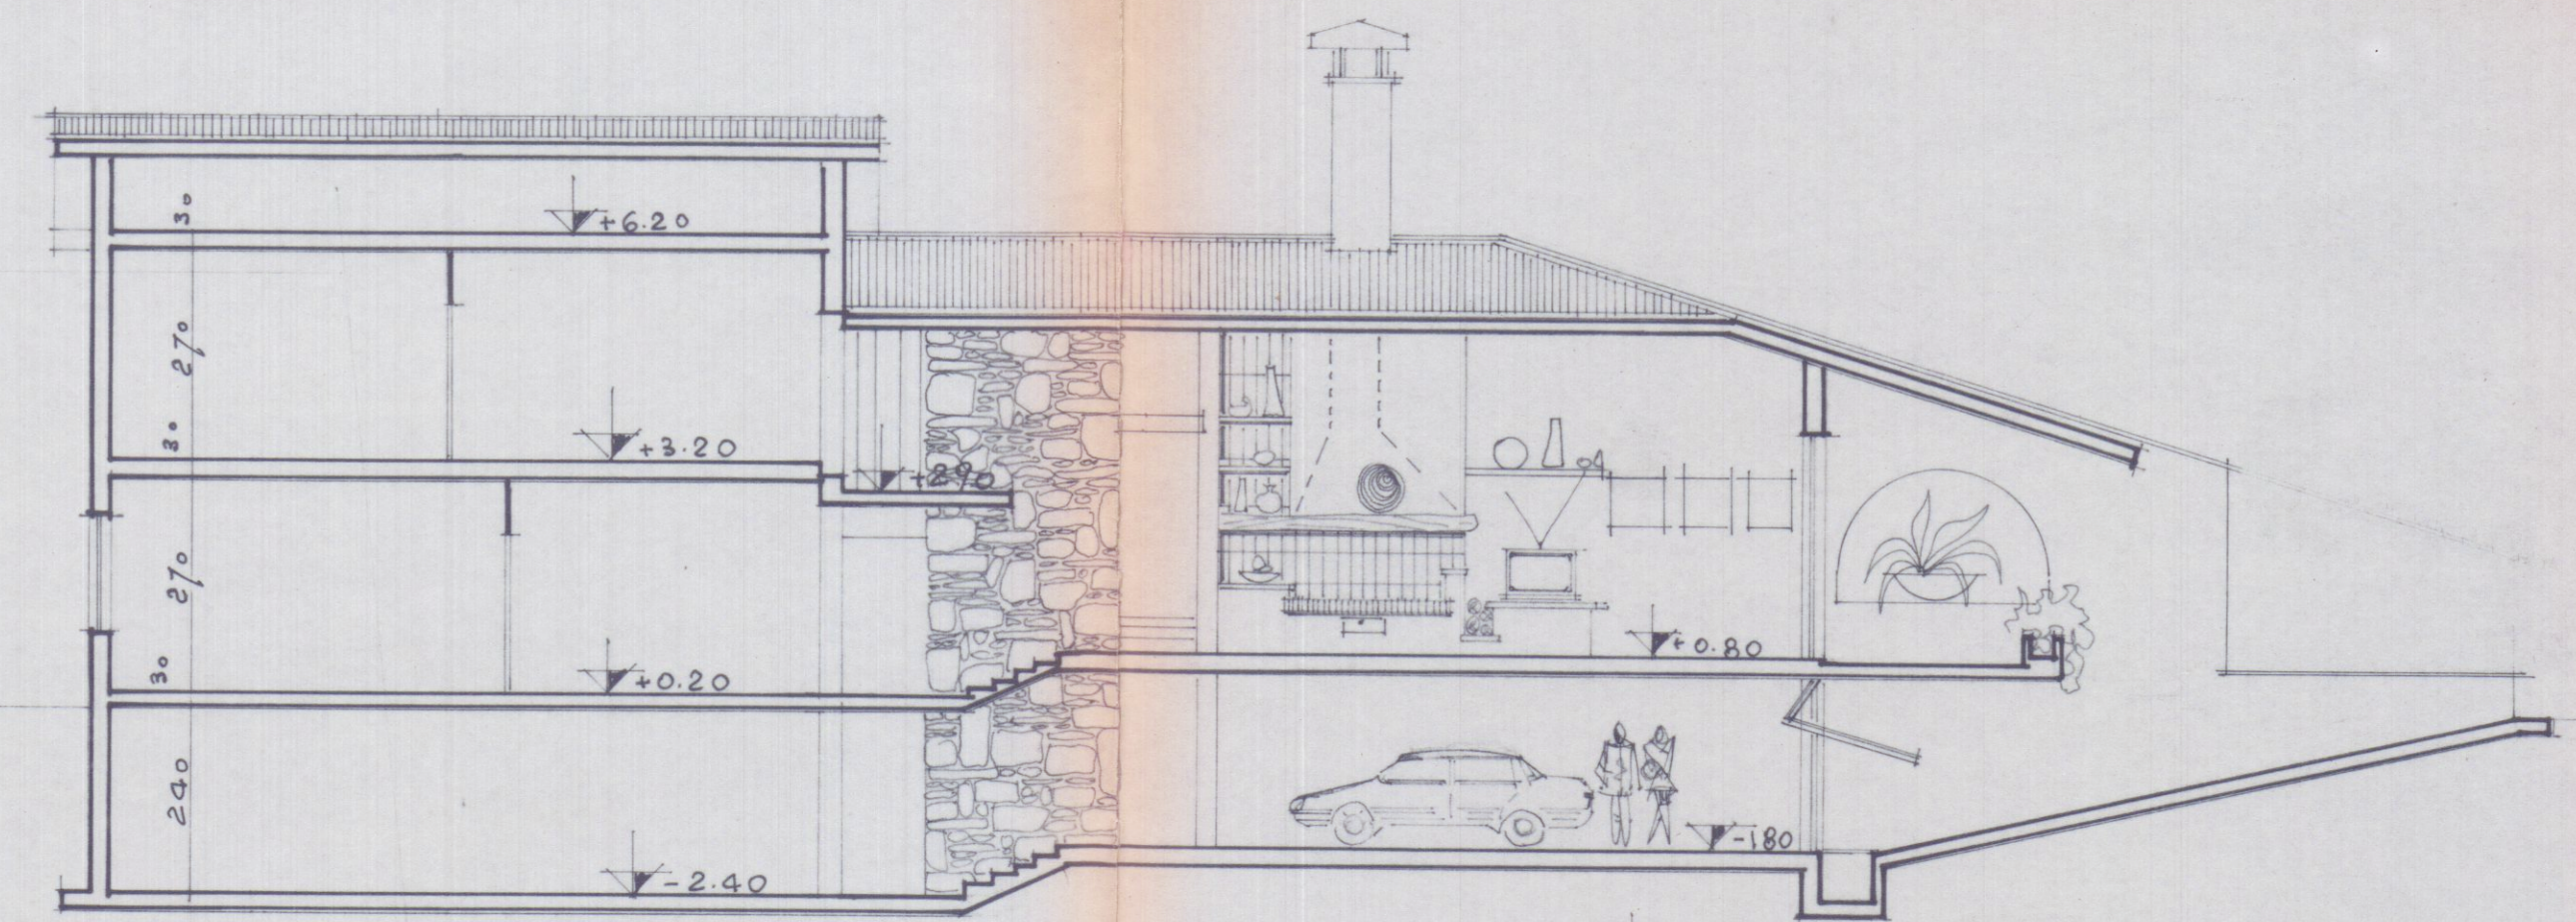


SEZIONE A.A.

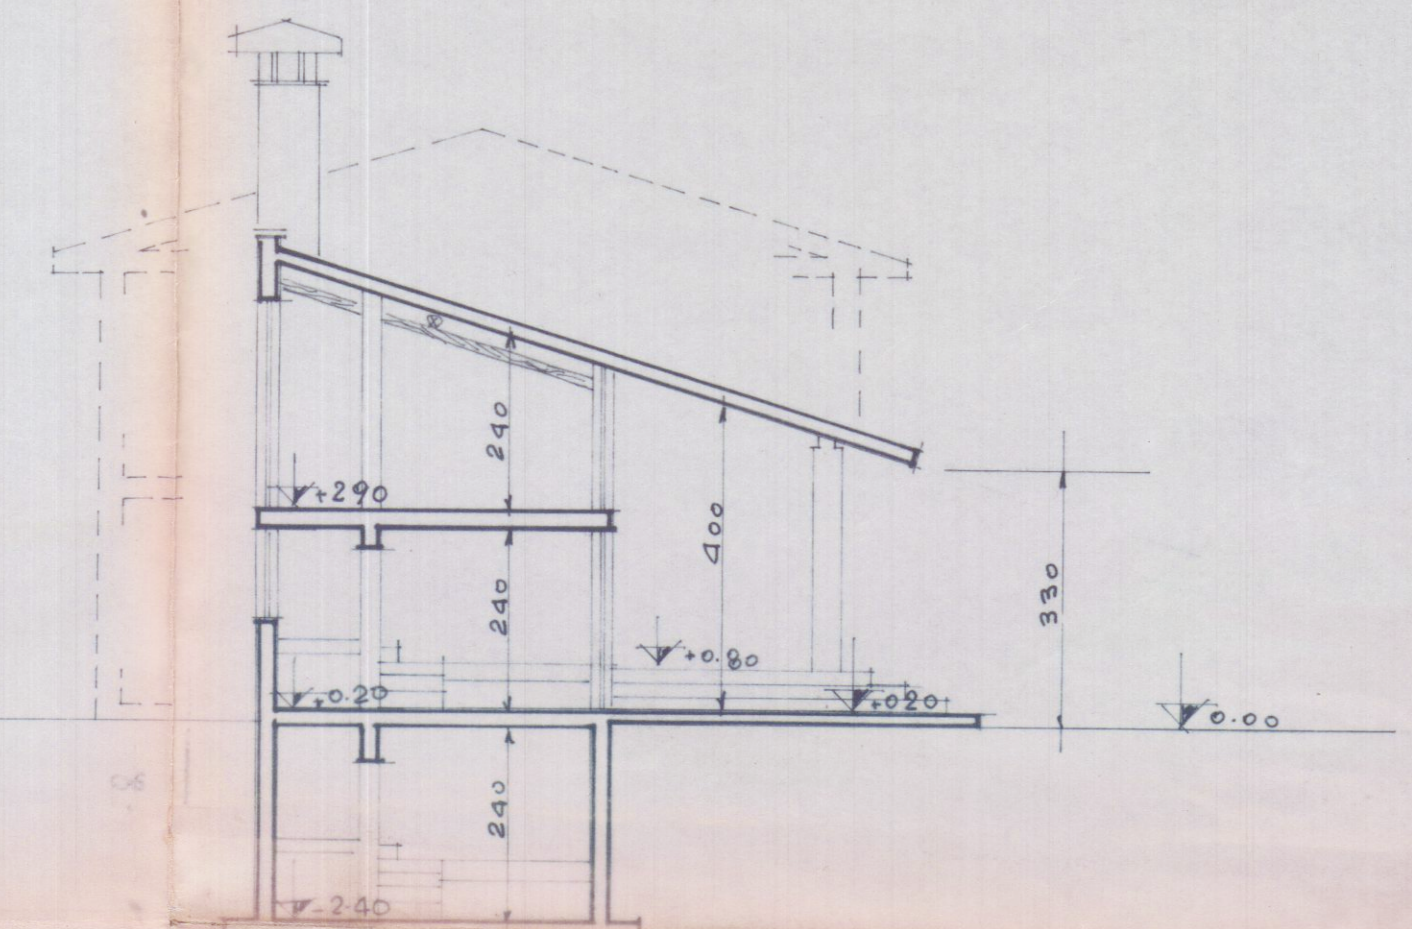

SEZIONE B.B.

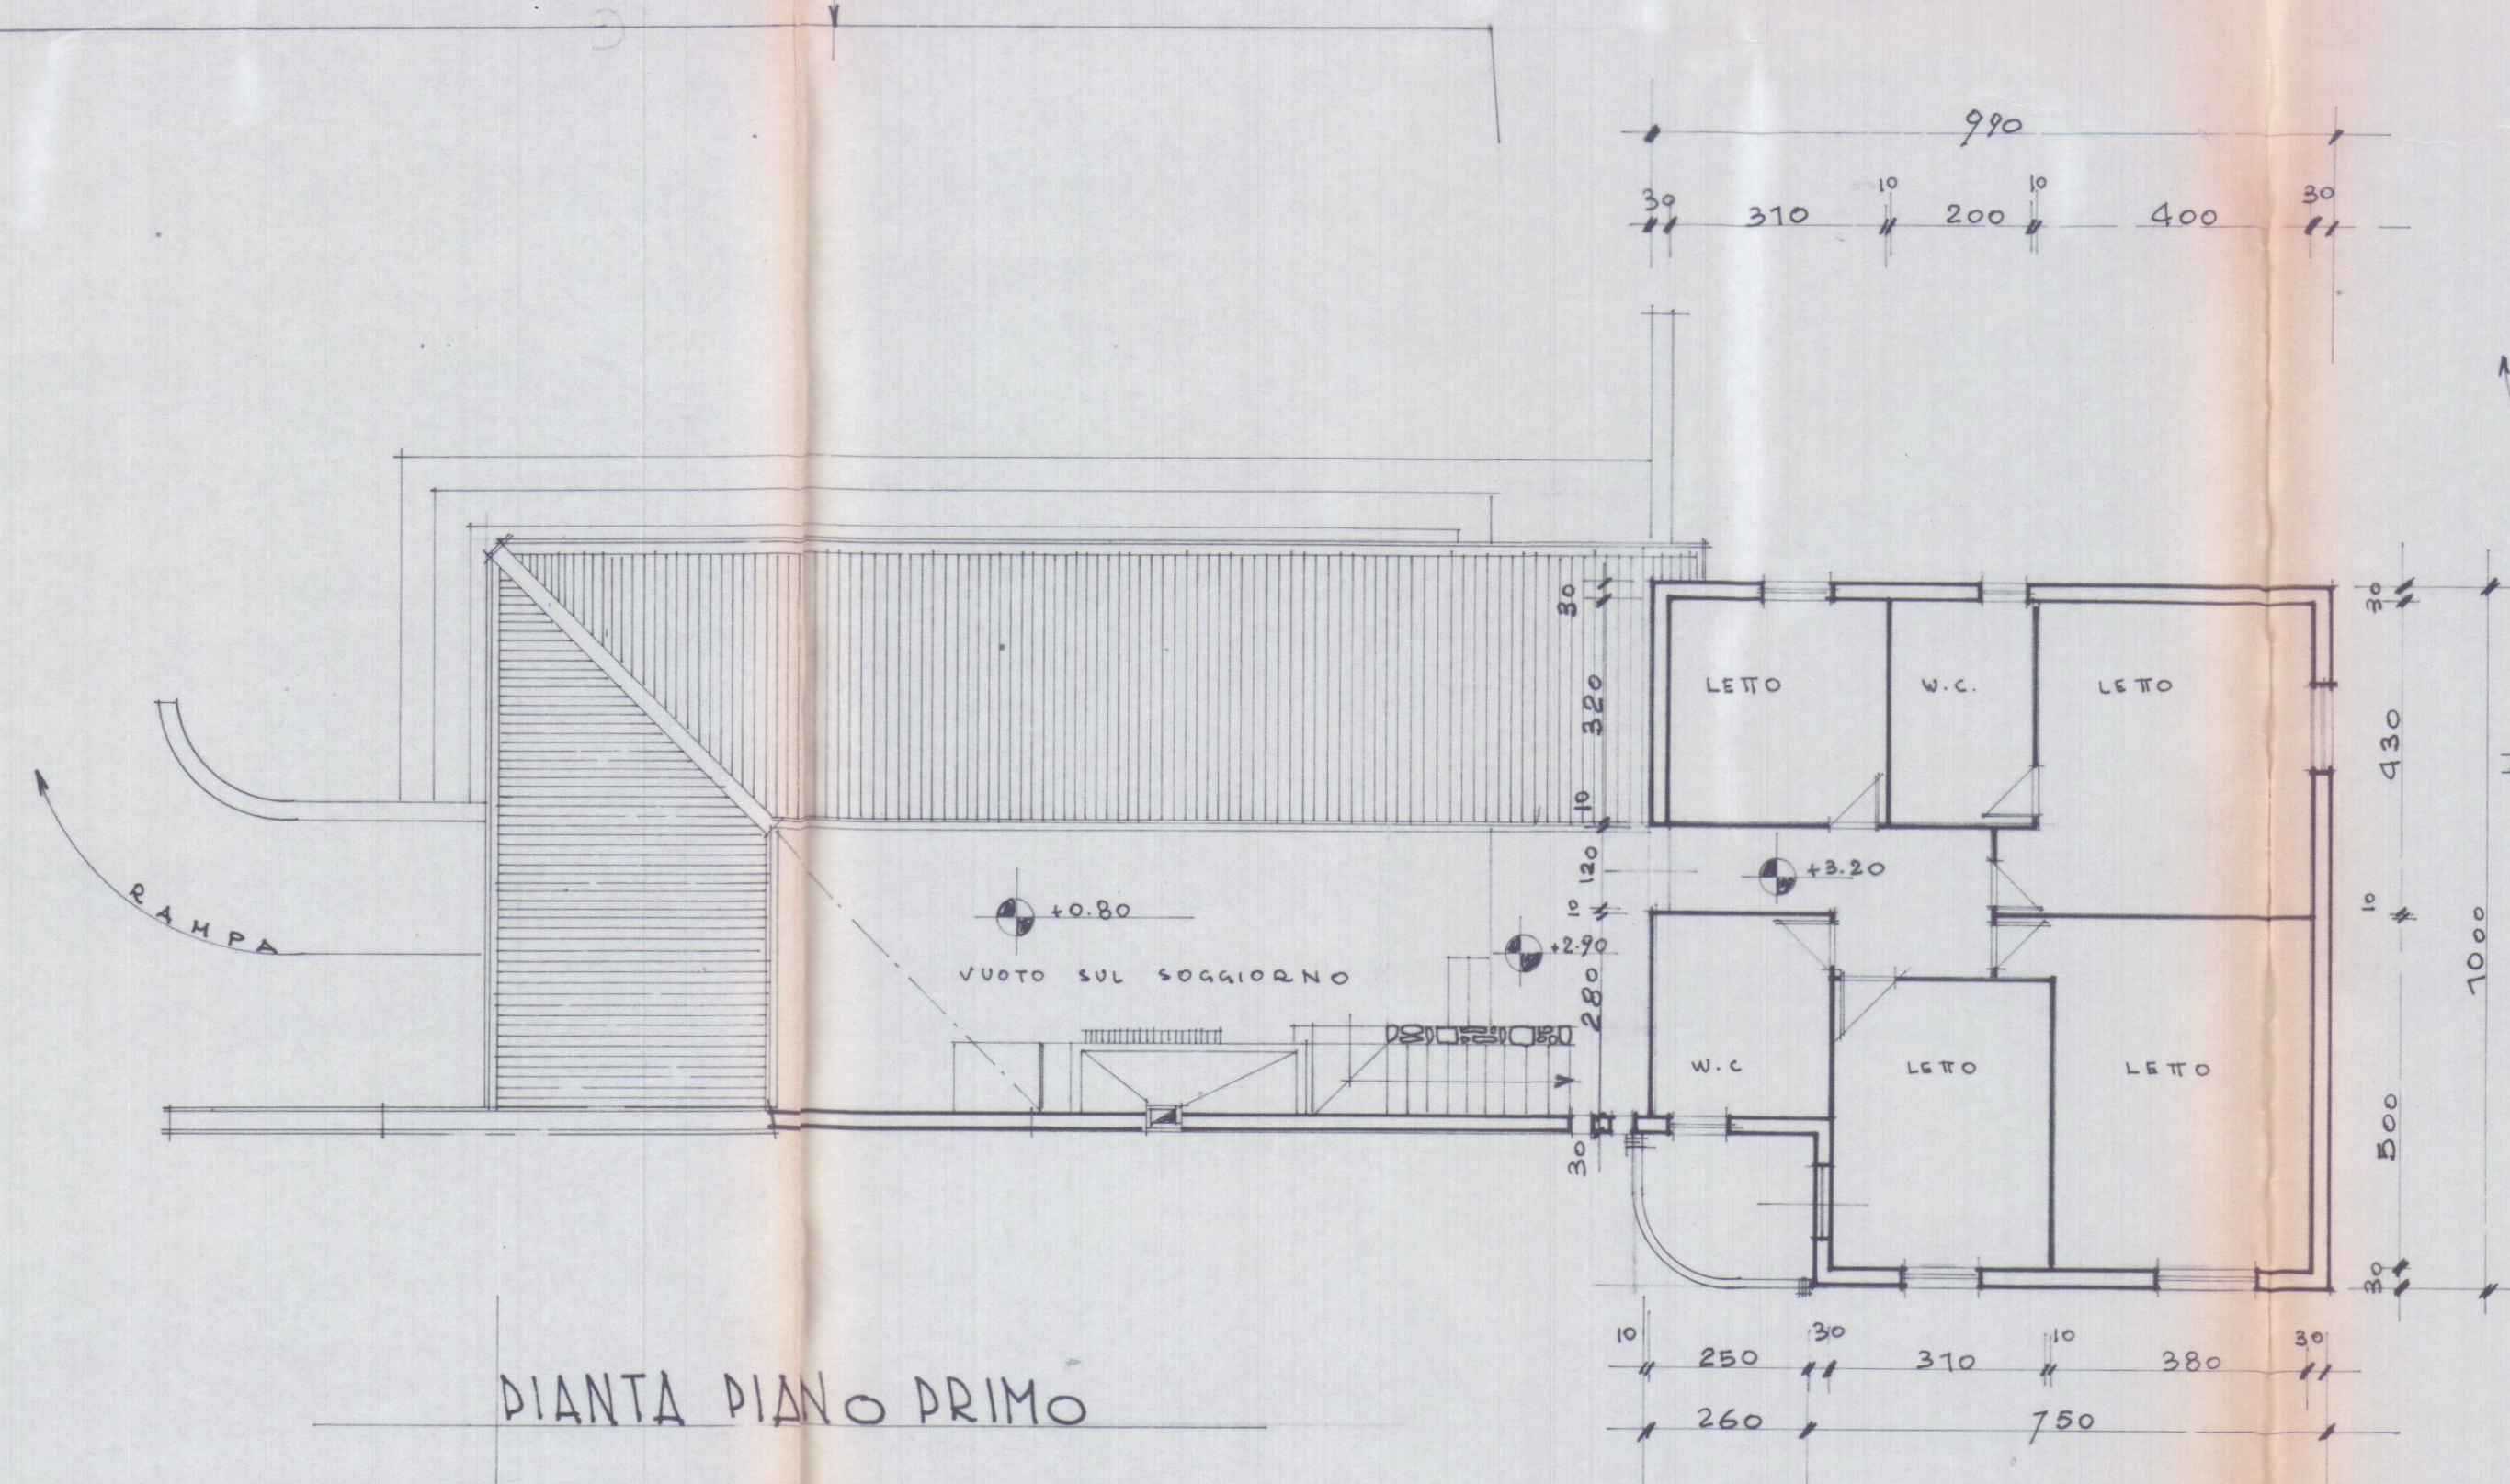

PIANTA PIANO PRIMO

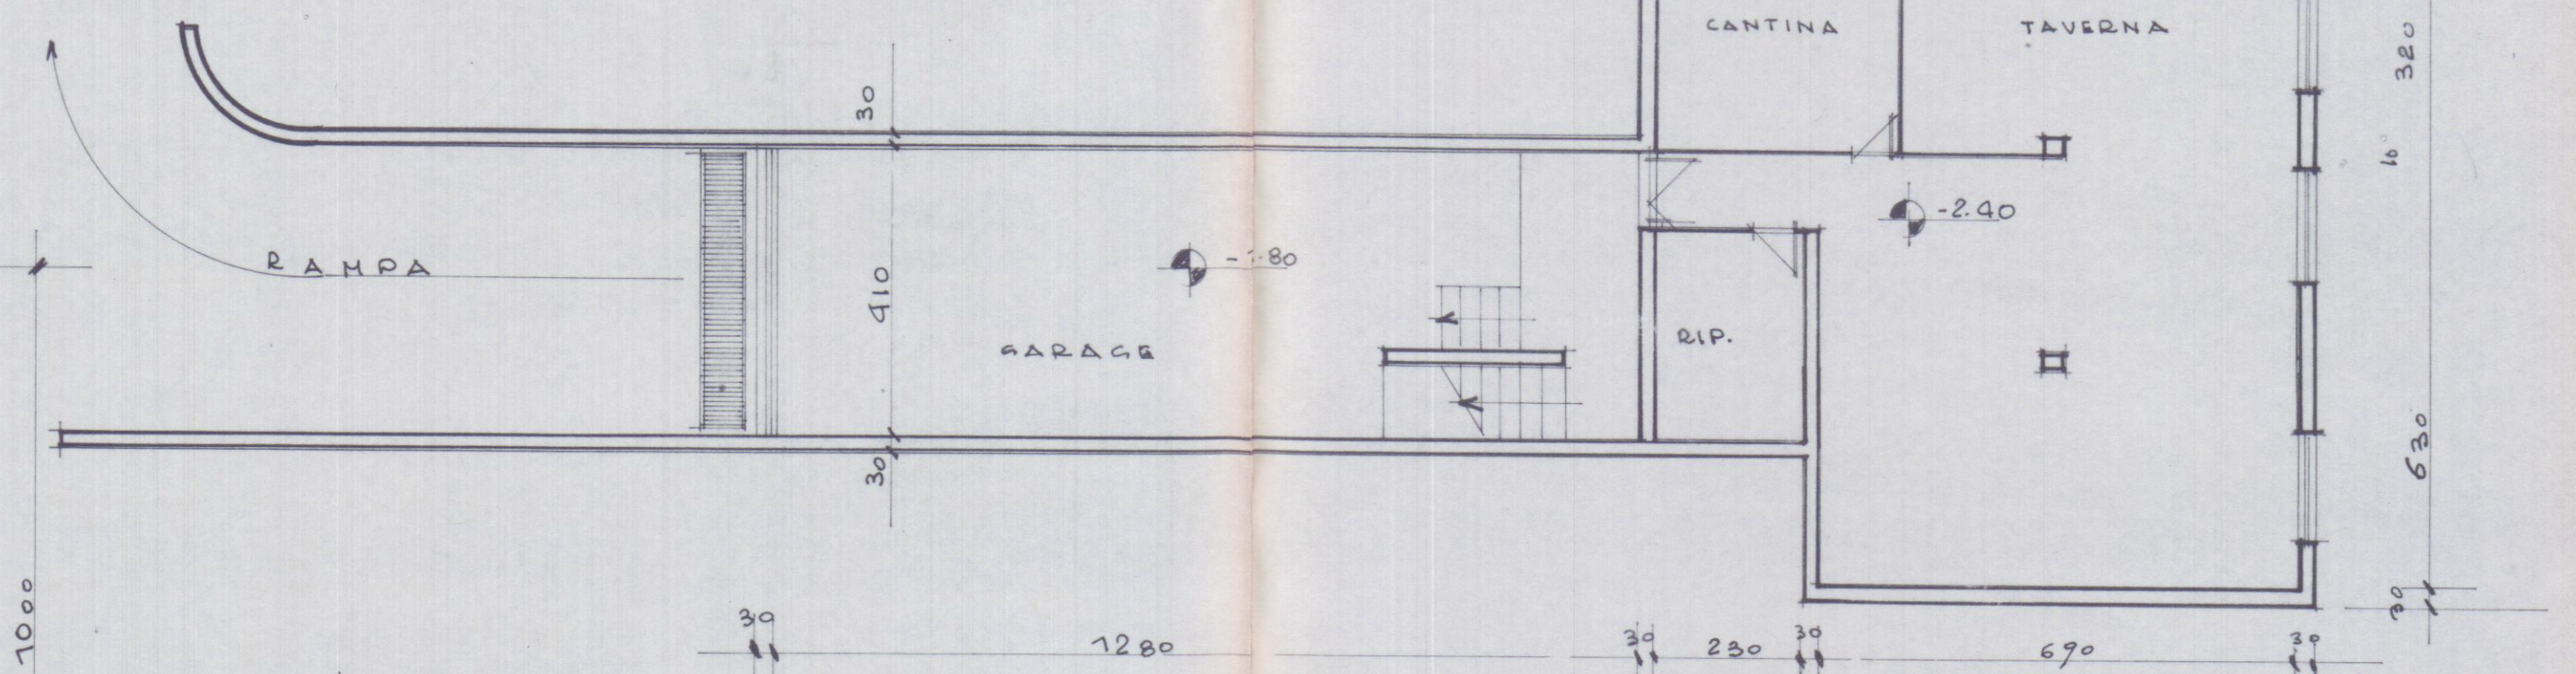

PIANTA SEMINTERRATO

COMIT. SIG. FONTANA PIER MARCO, GIOVANNI, MARIA ERMELLINA OGGETTO: VILLINO UNIFAMILIARE	
U.S.L. N. 2 - U.O. di Igiene Pubblica Ai sensi dell'art. 220 del T.U. L.L. 5.9. si esprime PARERE FAVOREVOLE	
2-2 FEB 1989 per l'approvazione del presente progetto. Il Funzionario <i>[Signature]</i>	
TAV. 2 SCALA 1:100	DIANTE E SEZIONI Loc. GILDONA "MADONIA" Foglio 71 .HAPP.