
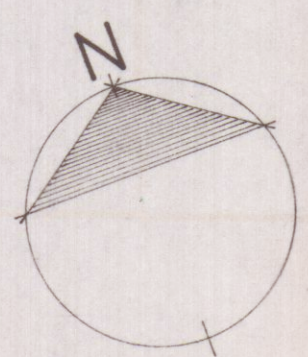
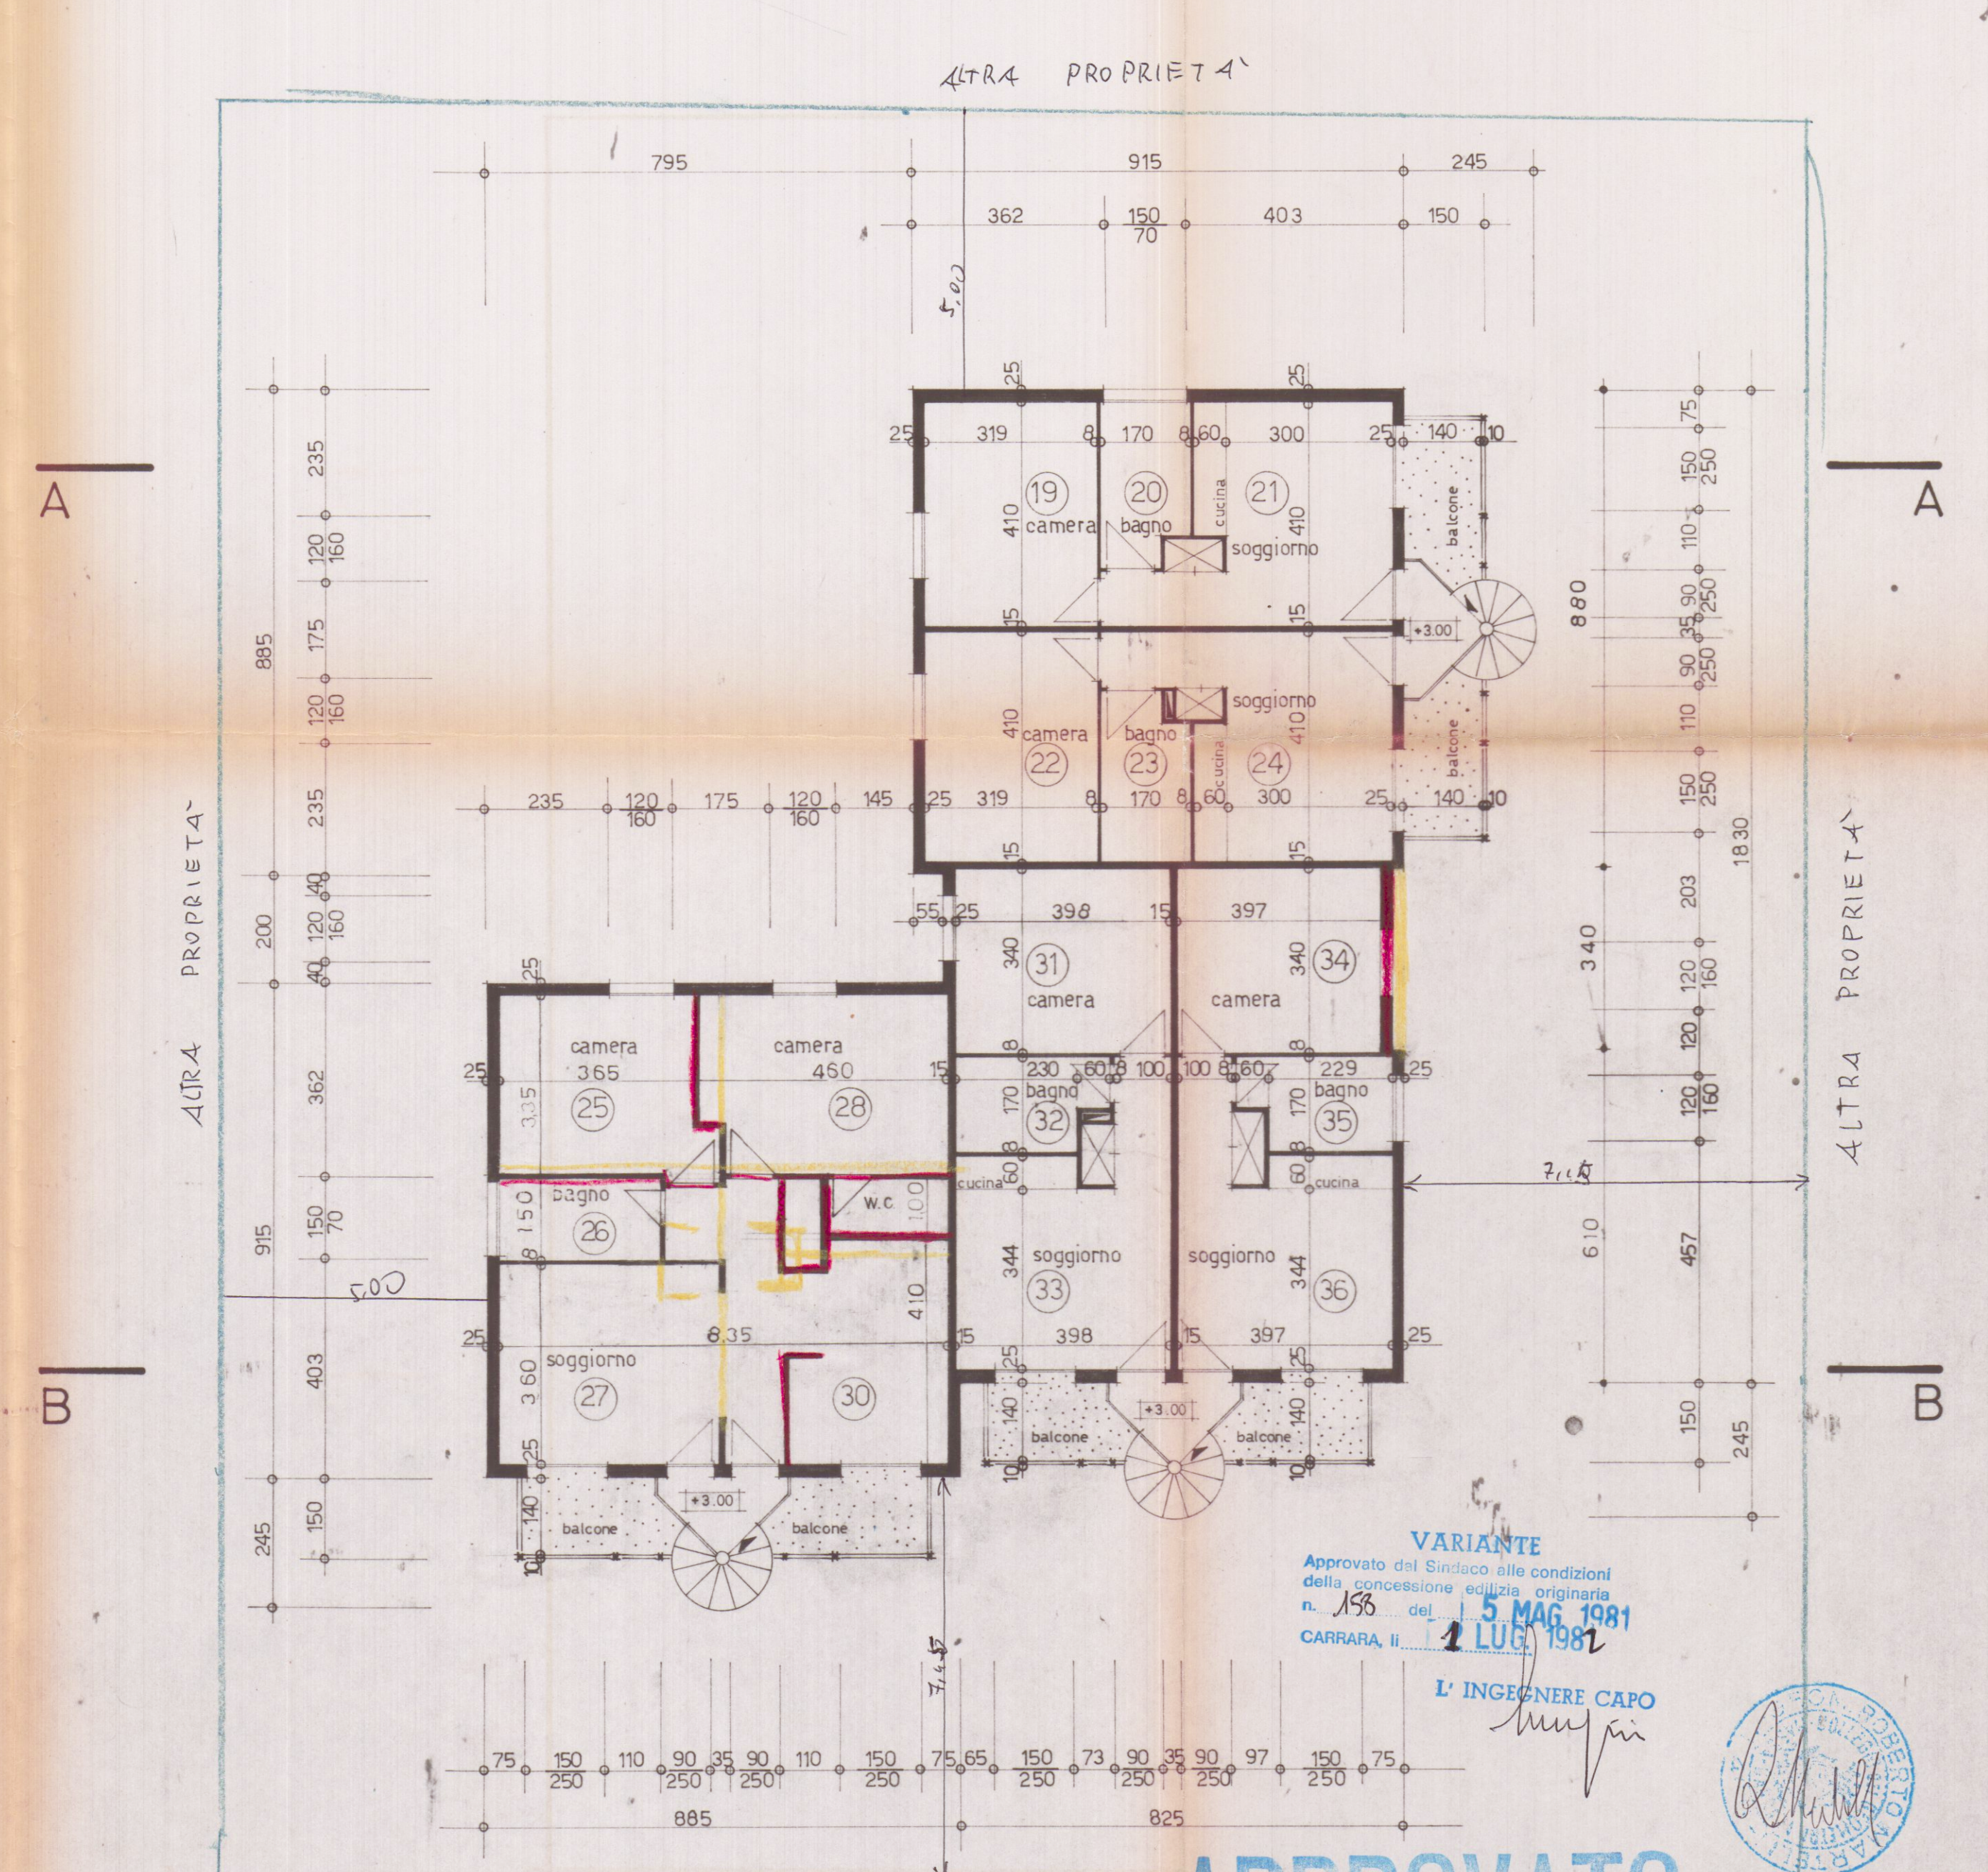


pianta piano terreno

pianta primo piano

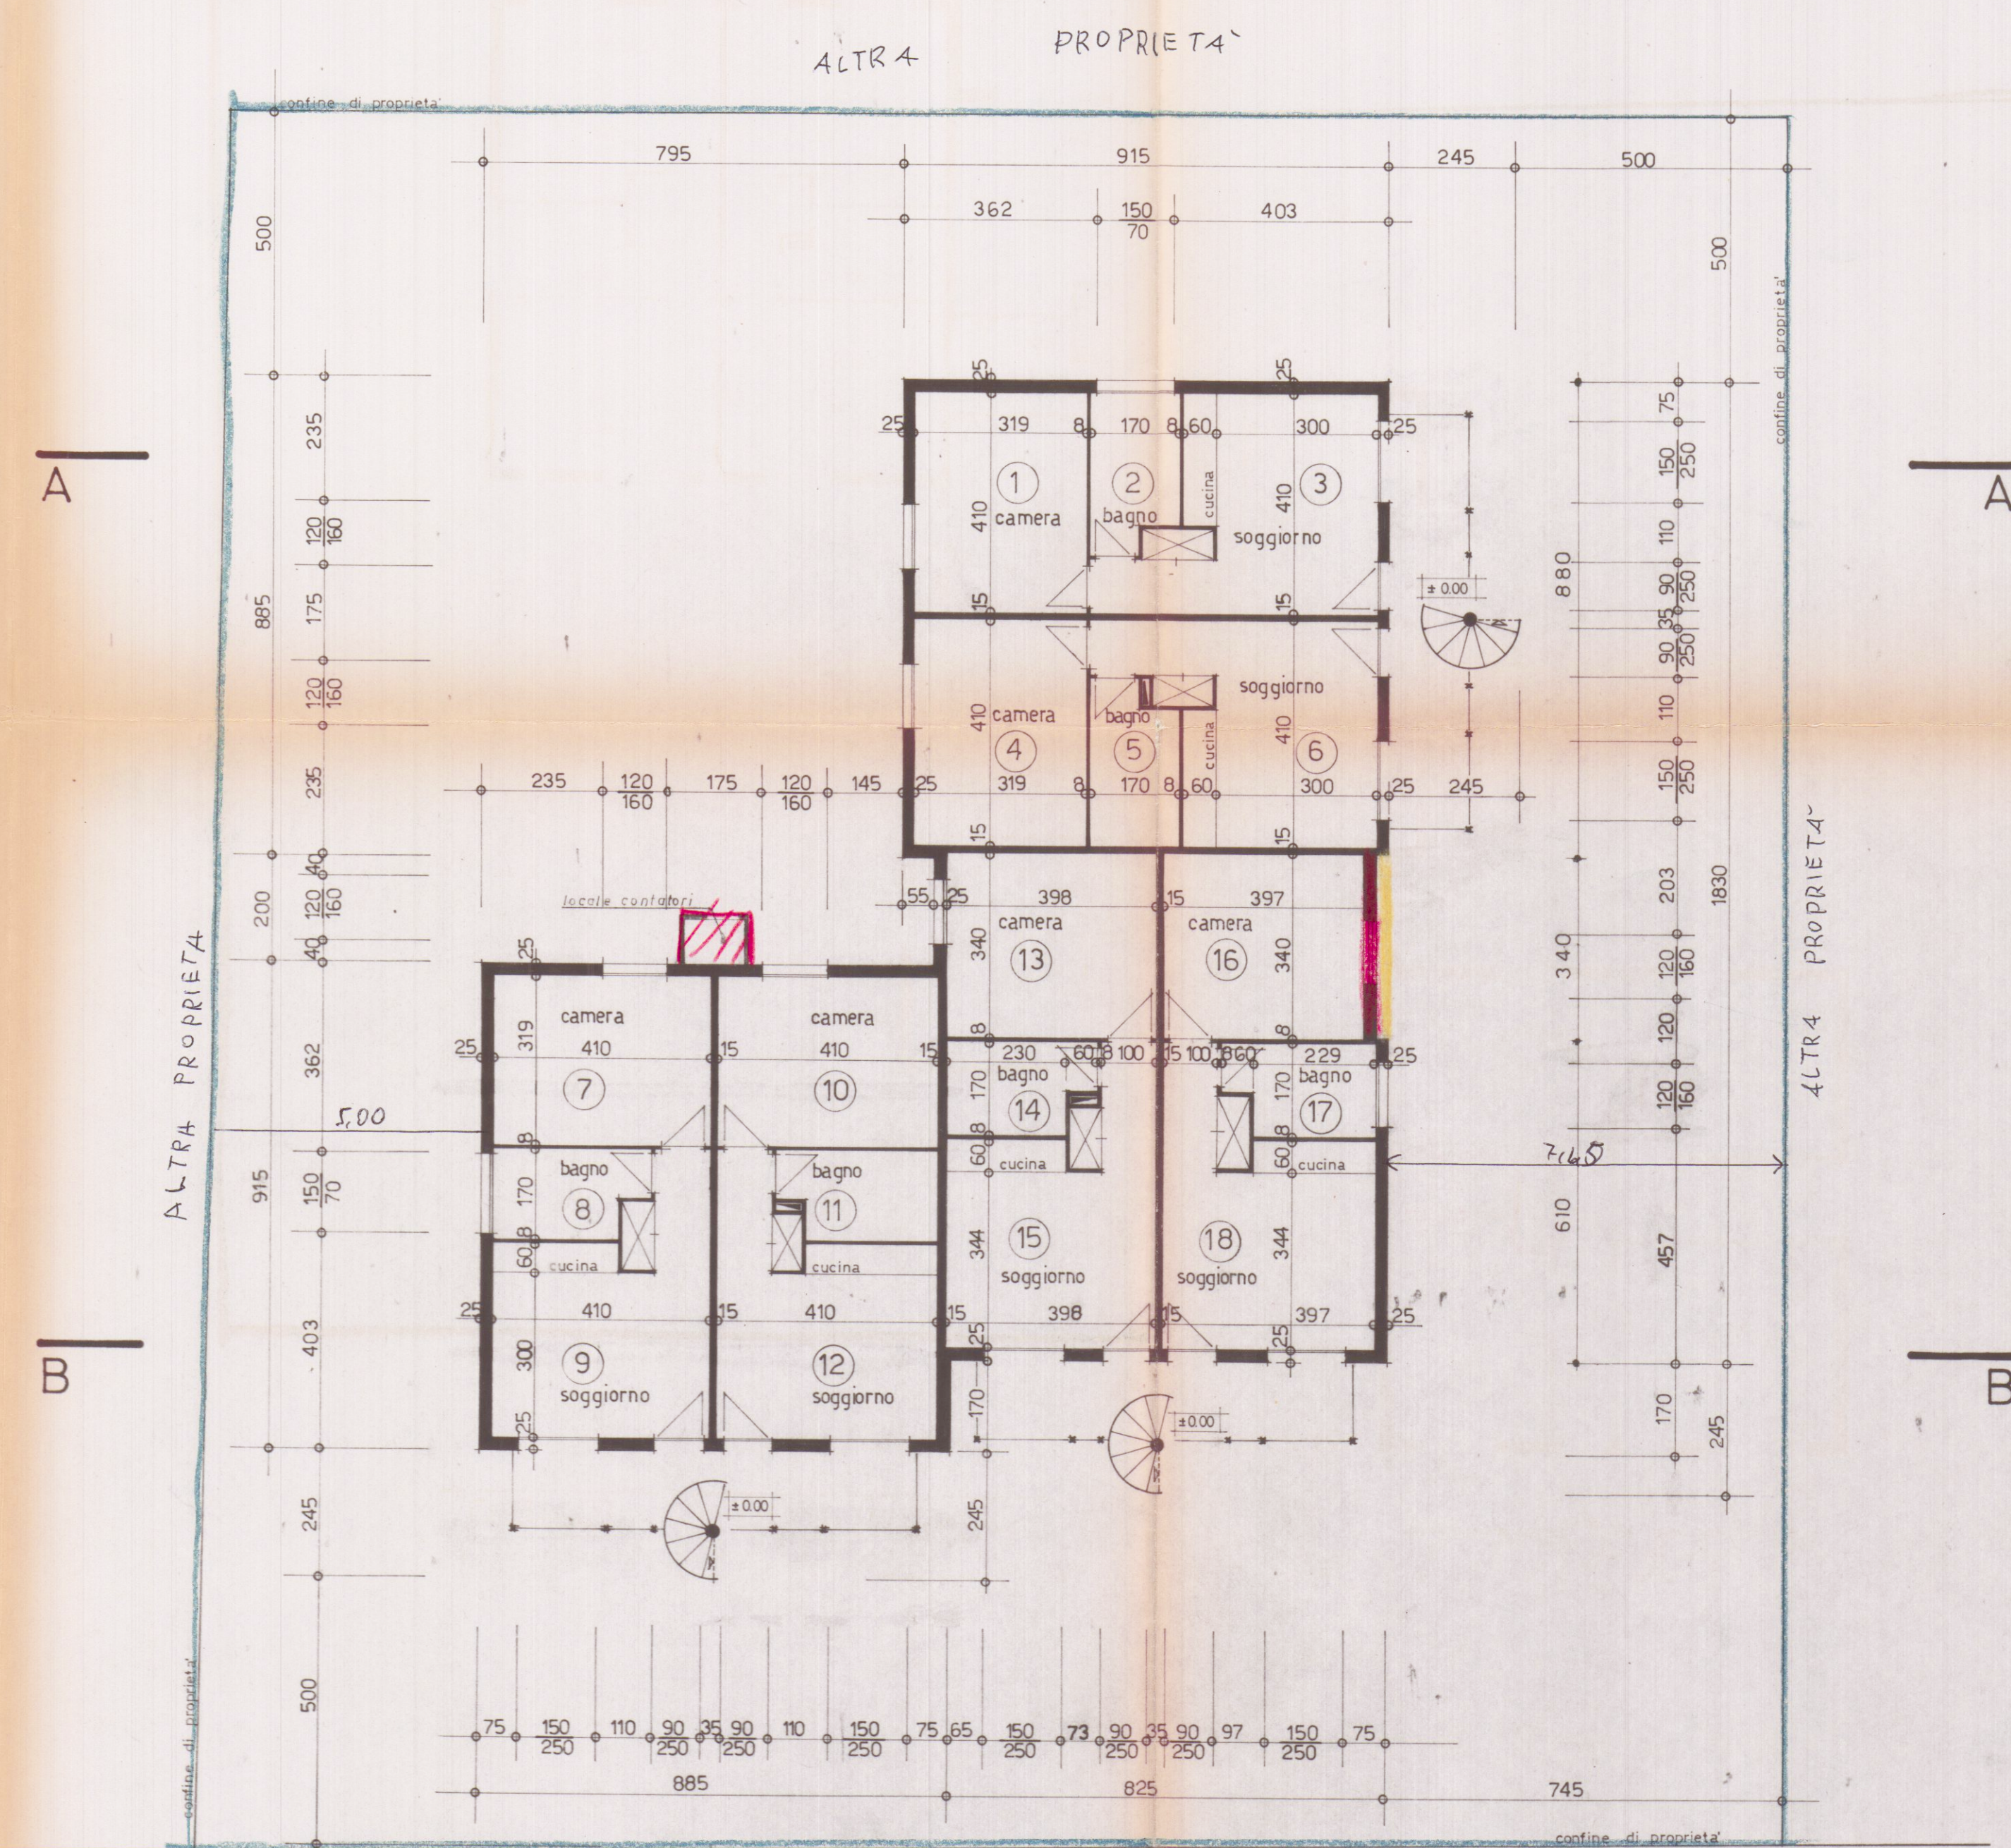

VARIANTE
Approvato dal Sindaco alle condizioni
della concessione edilizia originaria
n. 158 del 15 MAG 1981
CARRARA, II 1 LUG 1981

L'INGEGNERE CAPO

APPROVATO
11 LUG 1982
CONTROLLATO
IL TECNICO

VARIANTE

TUTTI I SERVIZI INTERNI SONO DOTATI DI IMPIANTO DI VENTILAZIONE FORZATA

propr. DI. VA. s.n.c. - mapp. no. 361 e 362 a Marina di Carrara
pianche
scala 1:100
tav. 2