




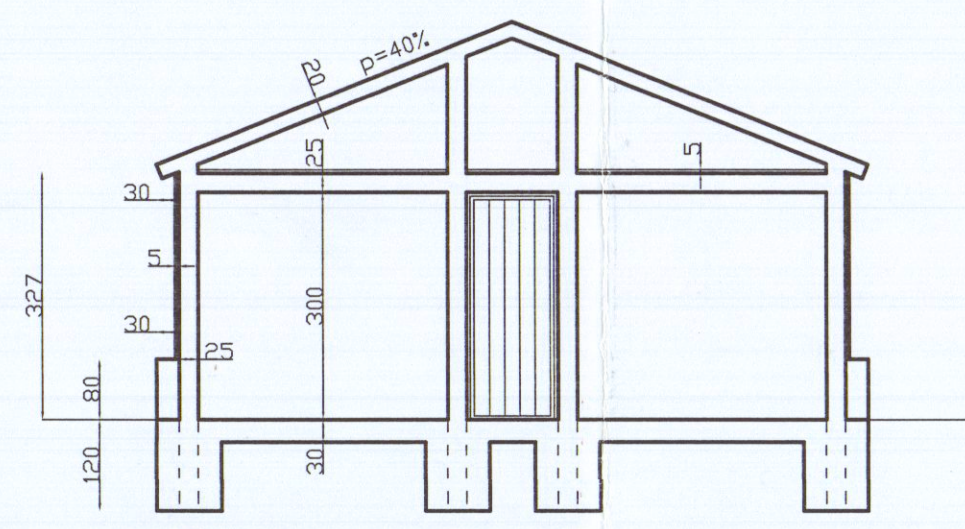


SEZIONE A-A- SCALA 1:100

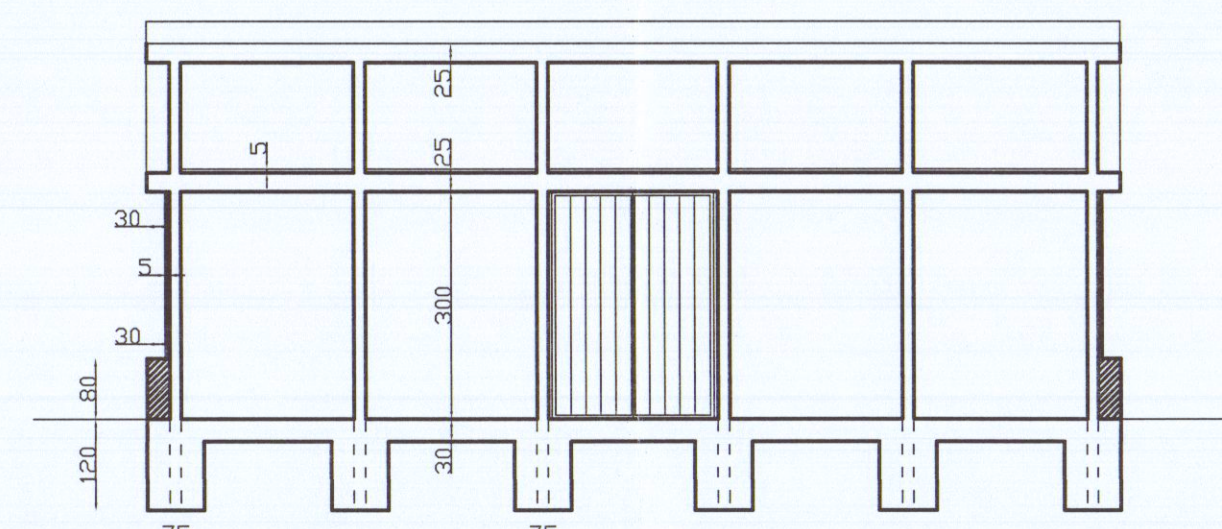


SEZIONE B-B- SCALA 1:100

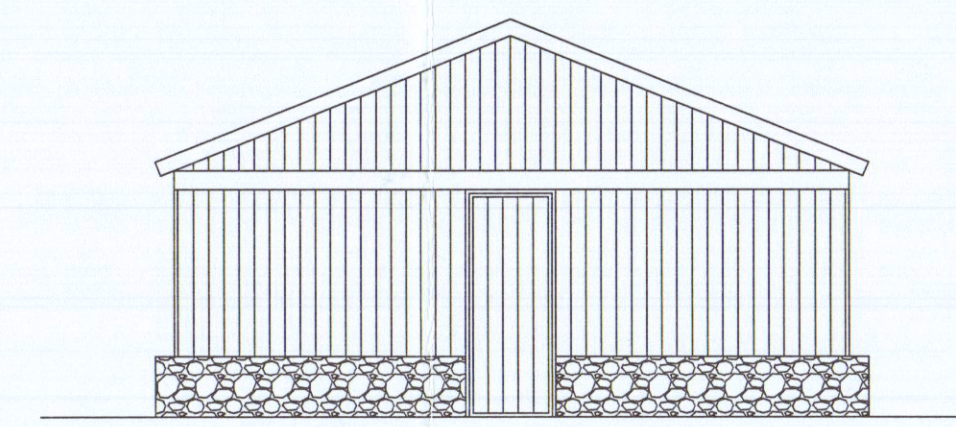


PROSPETTO NORD SCALA 1:100

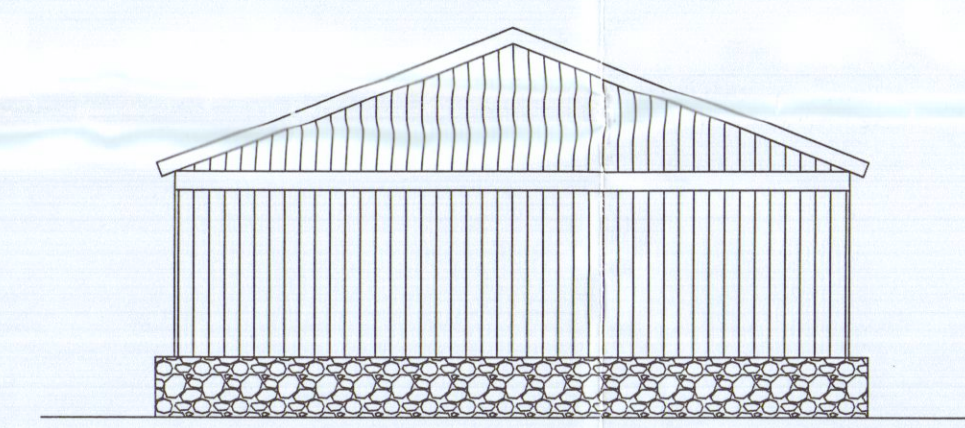


PROSPETTO SUD SCALA 1:100

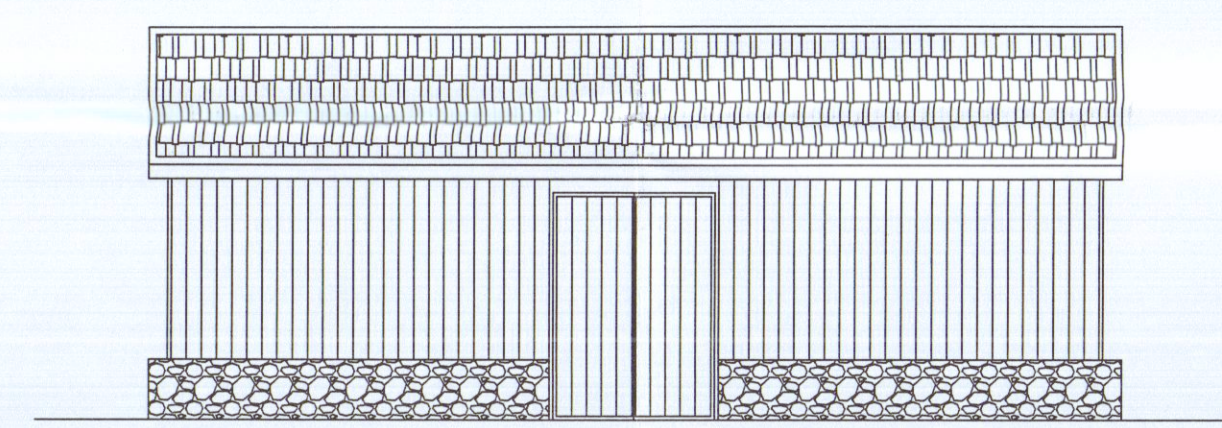


PROSPETTO OVEST SCALA 1:100

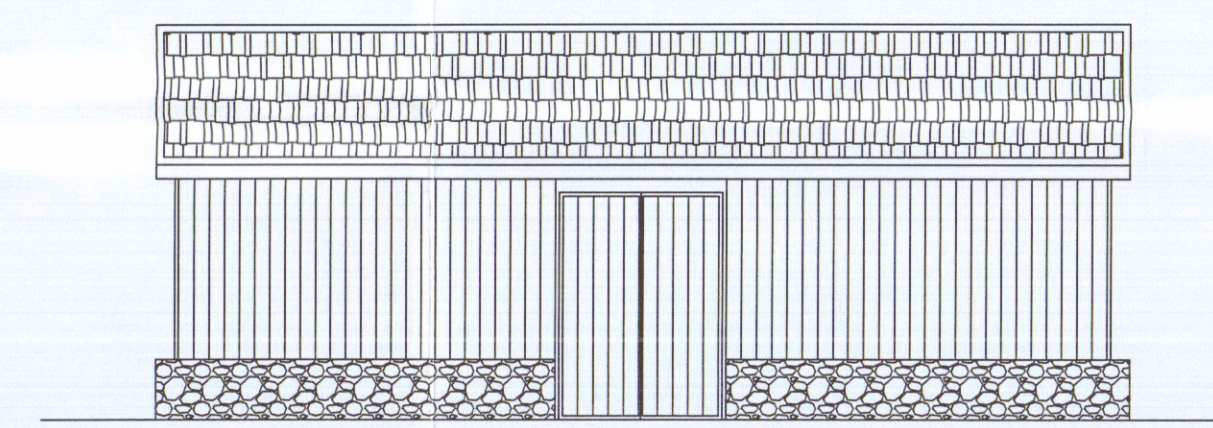

PROSPETTO EST SCALA 1:100

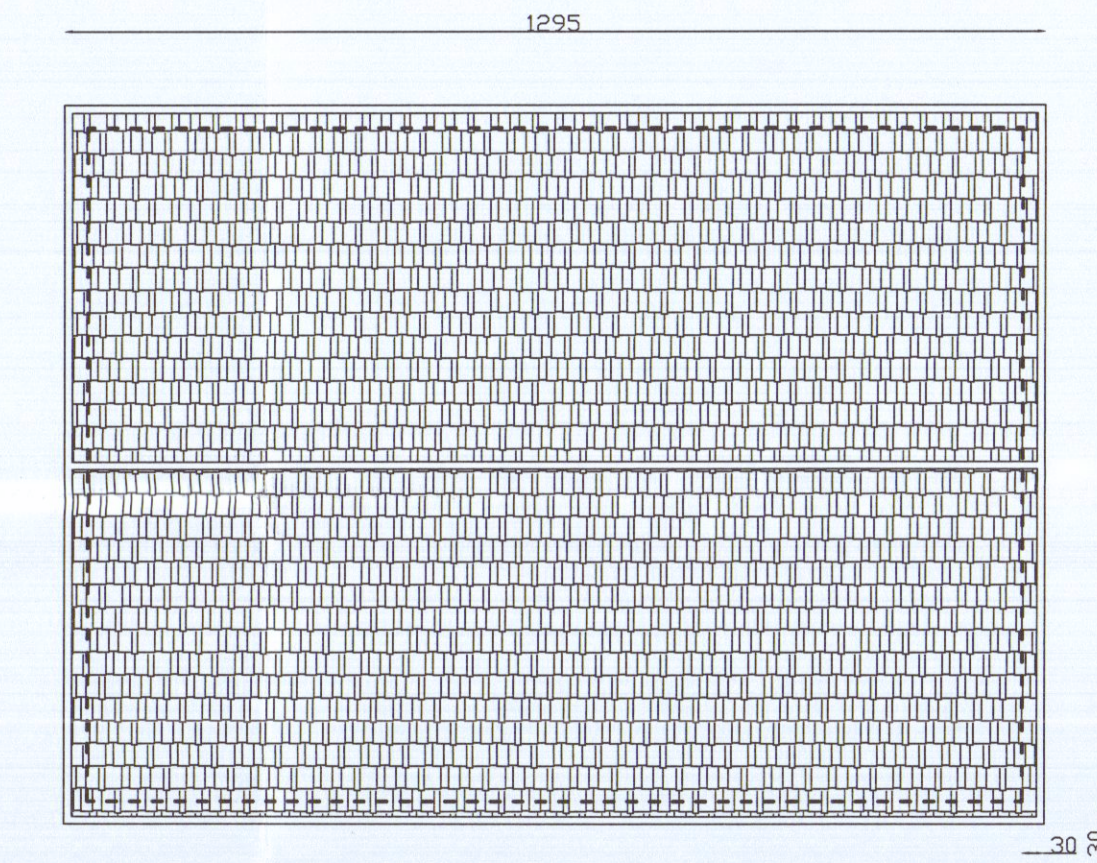

PIANTA DELLA COPERTURA SCALA 1:100


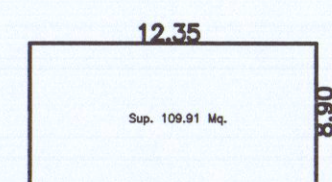


CALCOLO DELLE SUPERFICI E DEI VOLUMI

PIANO TERRA
Sup./mq. Altezza/ml. Vol./mc.

1) 12,35 x 9,90 = 101,91 mq.

Volume = 10,91 mq. x H=3,27 mt. = 333,24

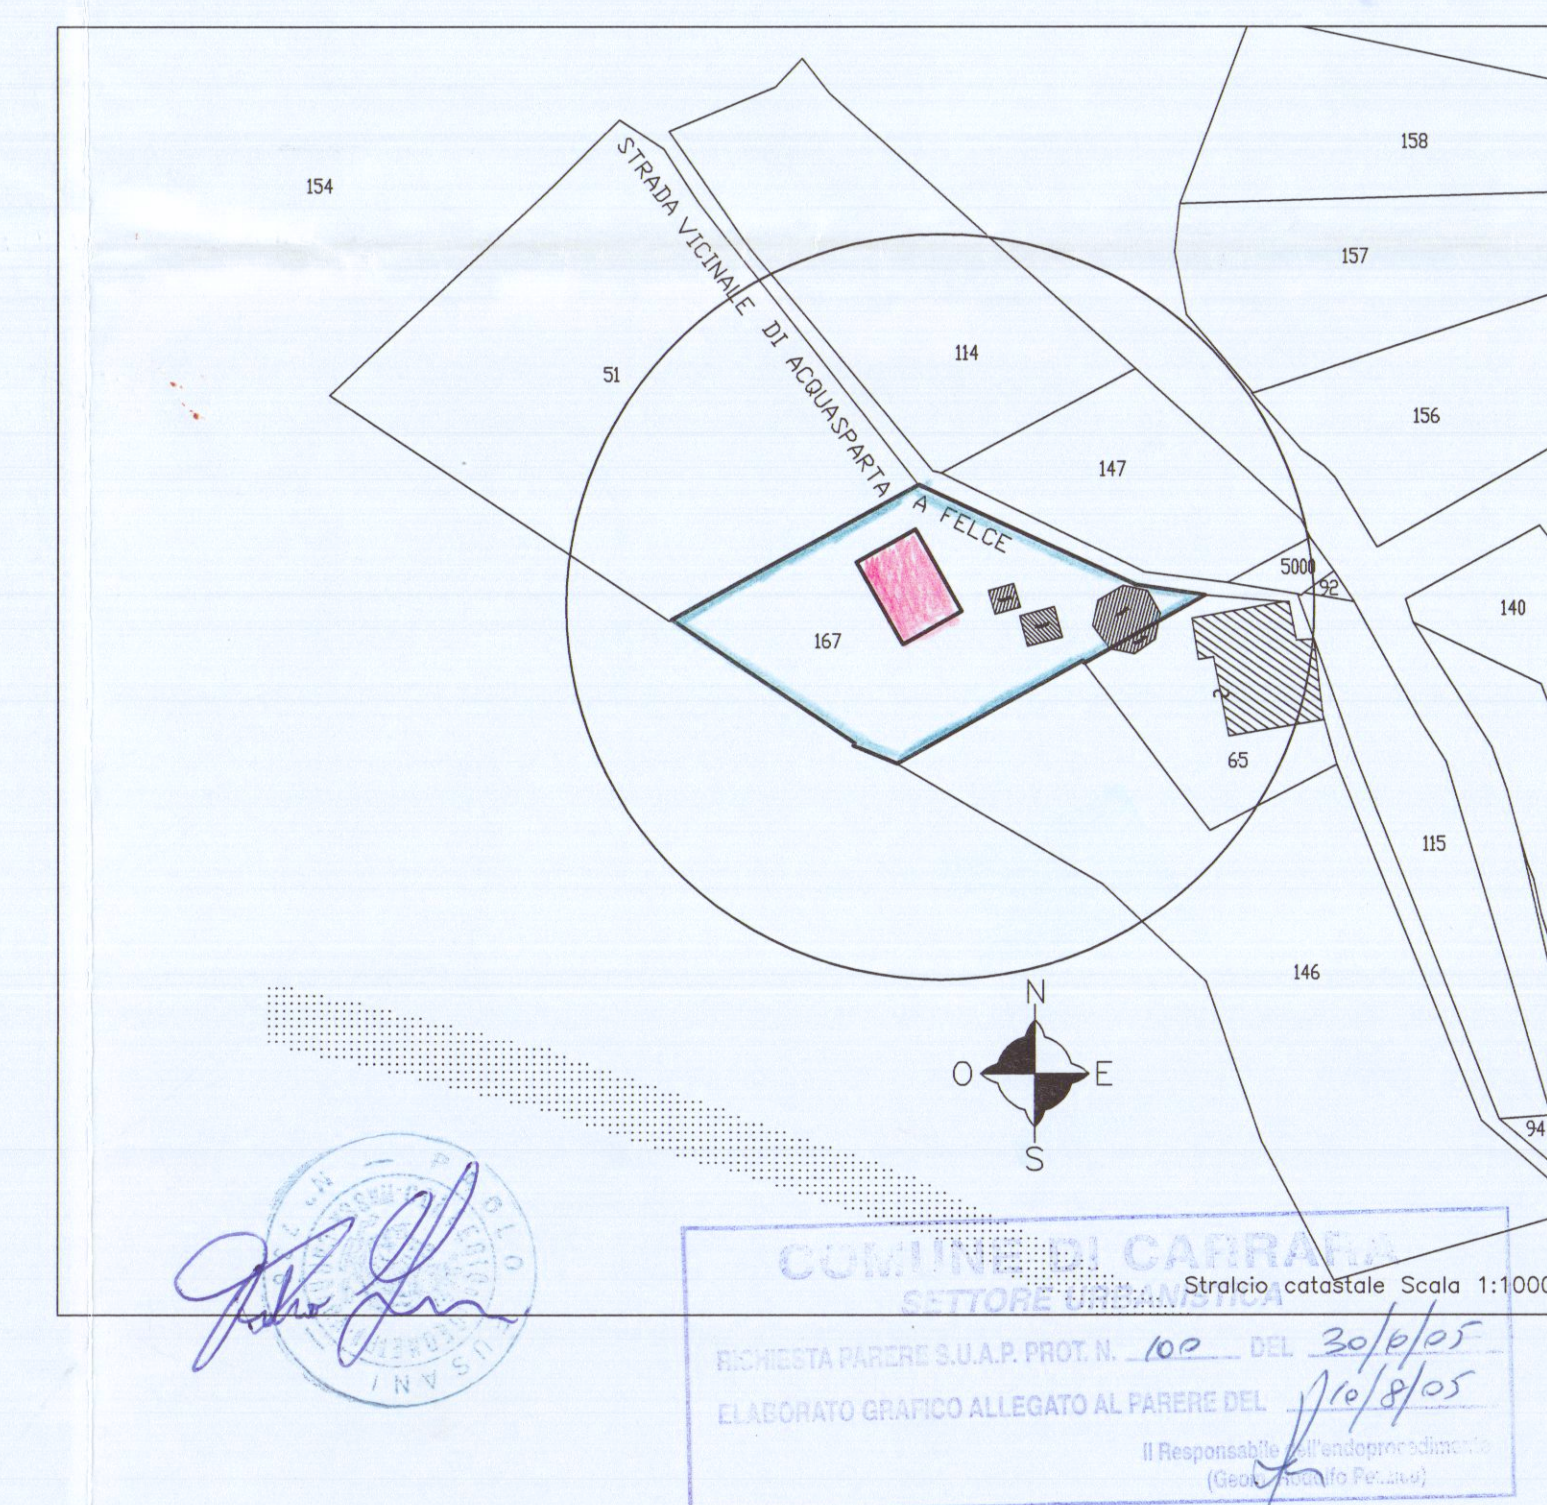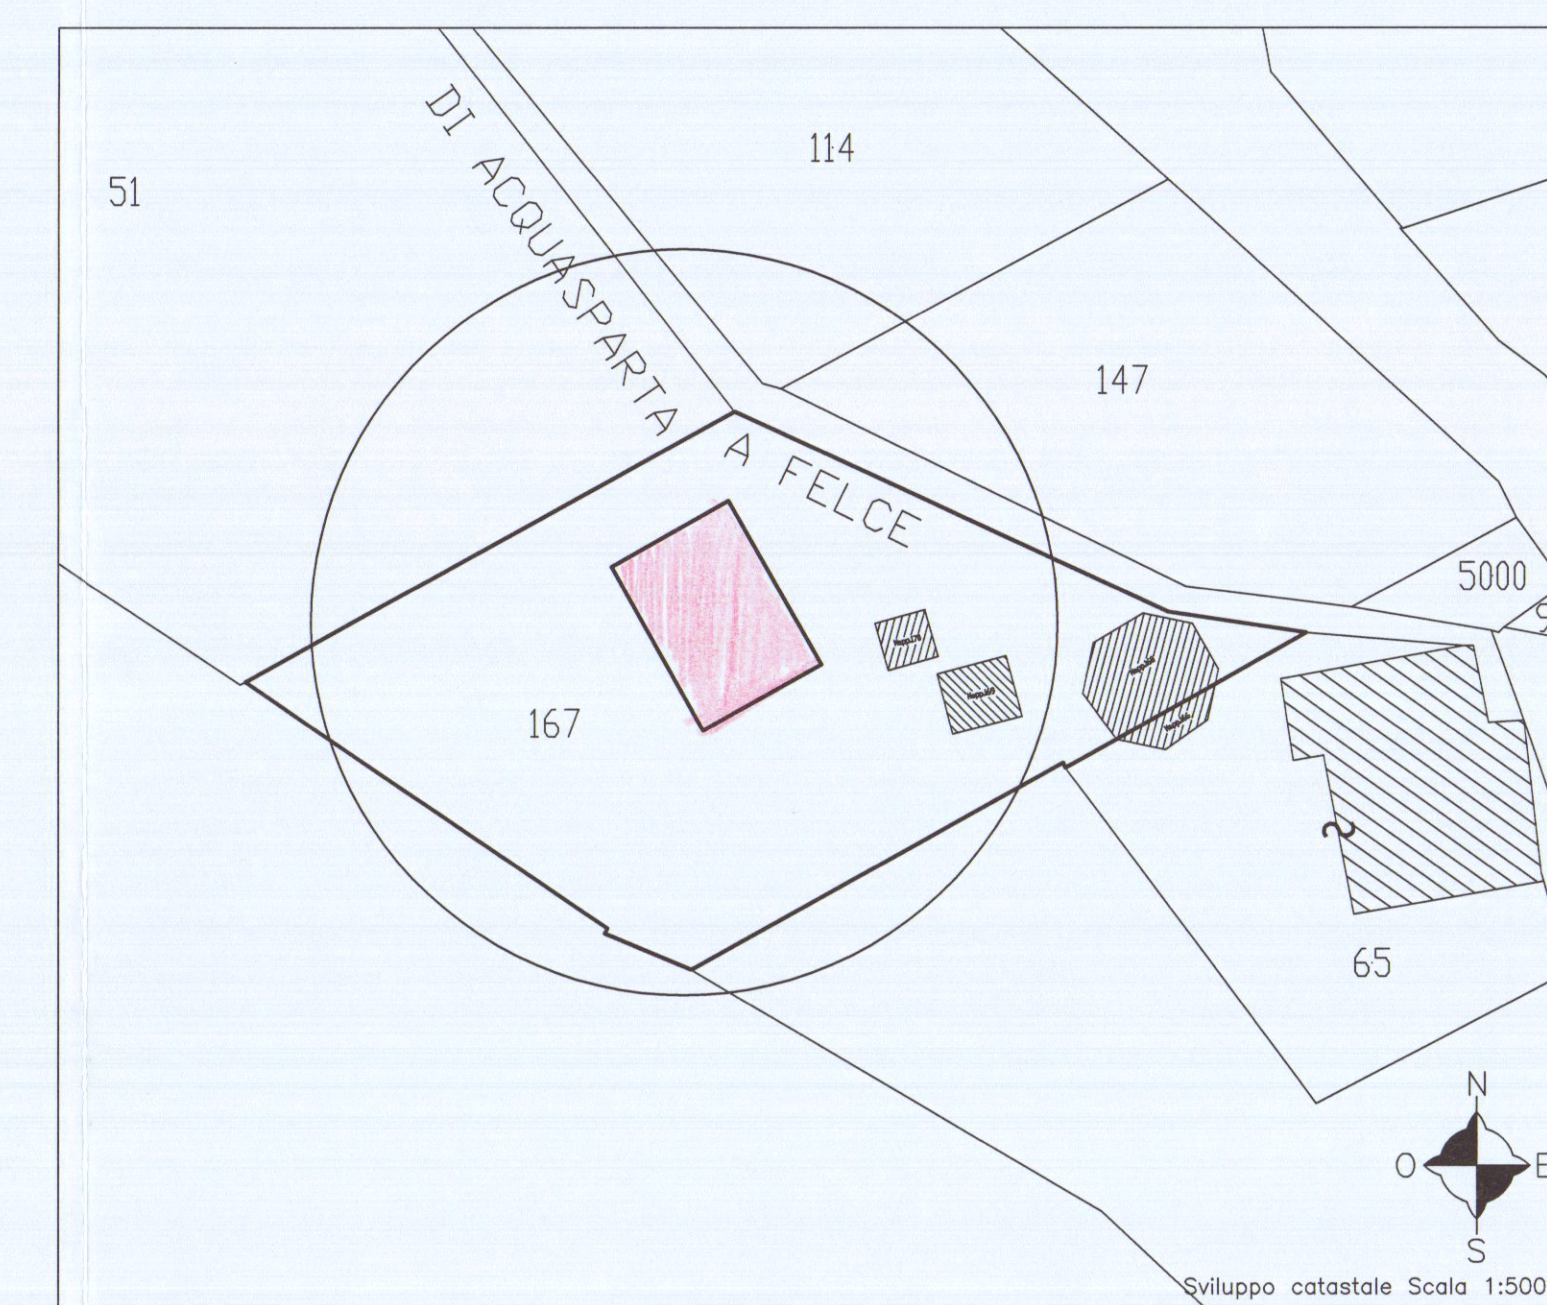

SCUDERIA CON BOX DOPPI

PIANTA PIANO TERRA Scala 1:100

Studio Tecnico Associato
Grassi & Fusani

Via Volpi n.3, 54036, Marina di Carrara (MS), Tel. 0585/786790

OGGETTO: Progetto di nuova costruzione di scuderia a servizio di azienda agricola di allevamento	UBICAZIONE: Loc. Campocecina Via Acquasparta 4 Carrara (MS)			
	Dati Catastali Fig. 6, Mapp. 167			
Titolo: Pianta, Sezioni, Prospetti Planimetria Catastale strale, informativa di P.R.G.C. scale 1:100 1:2000/1:5000	Committente Sig.ra Lattanzi Maurizio			
	Scala:	Formato:	Data:	File:
TAV. UNICA		1:100	A0	01/06/2005 Latta_arch