




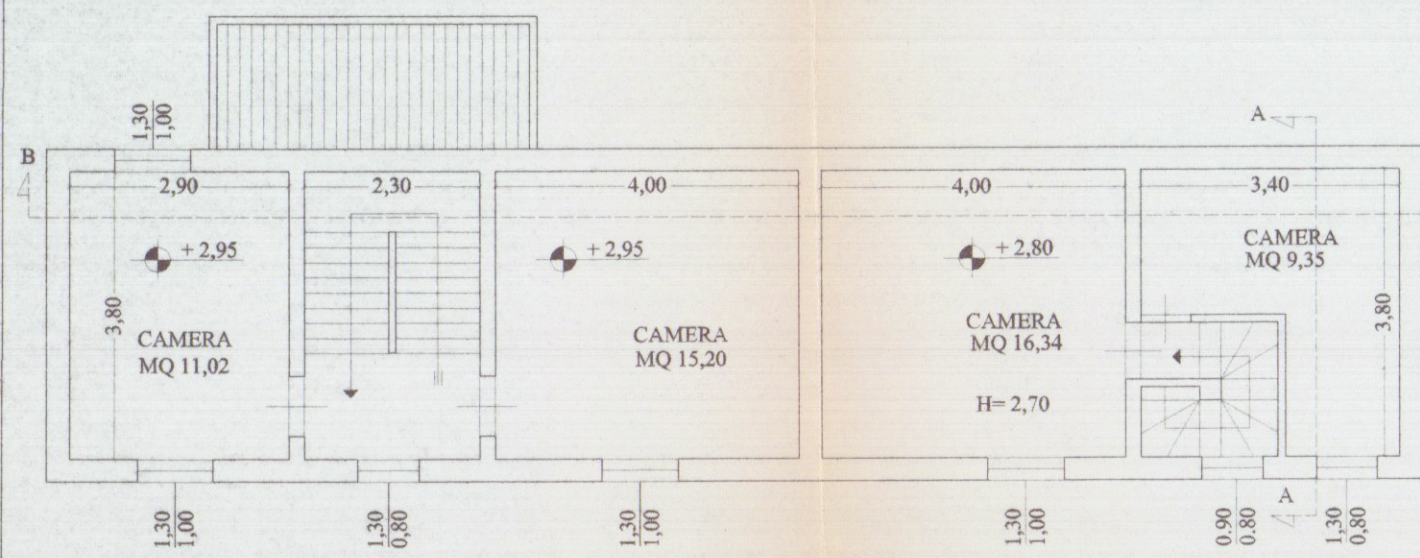


PIANTA PIANO PRIMO

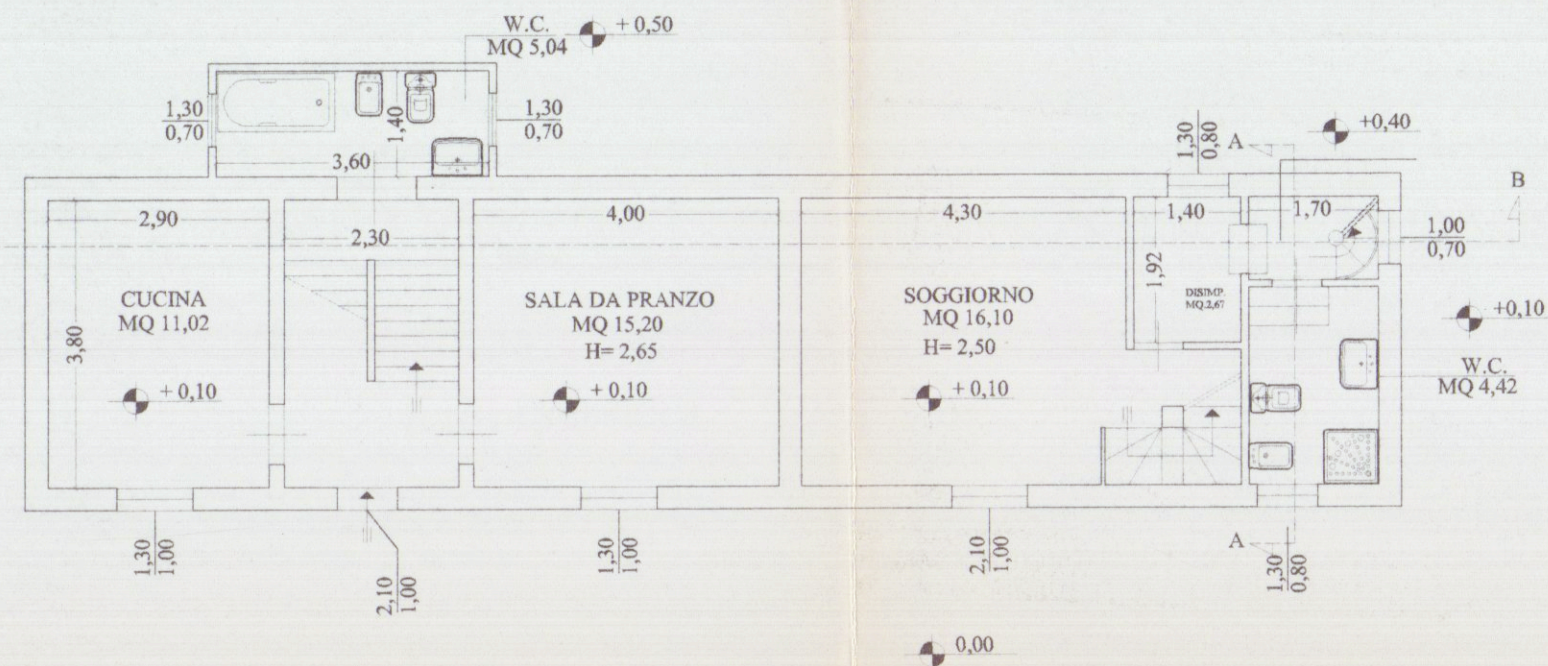


PIANTA PIANO TERRA

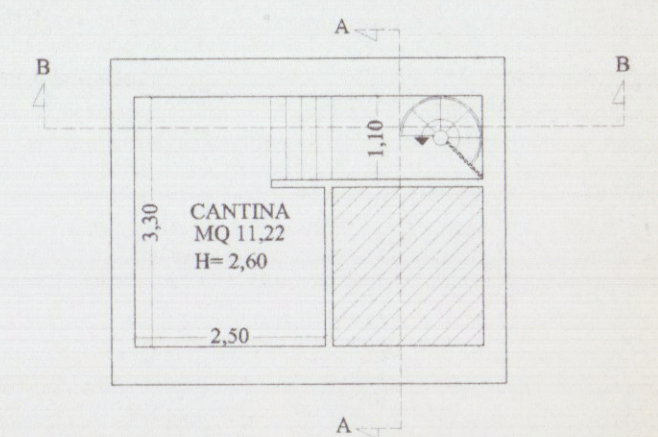


PIANTA PIANO INTERRATO

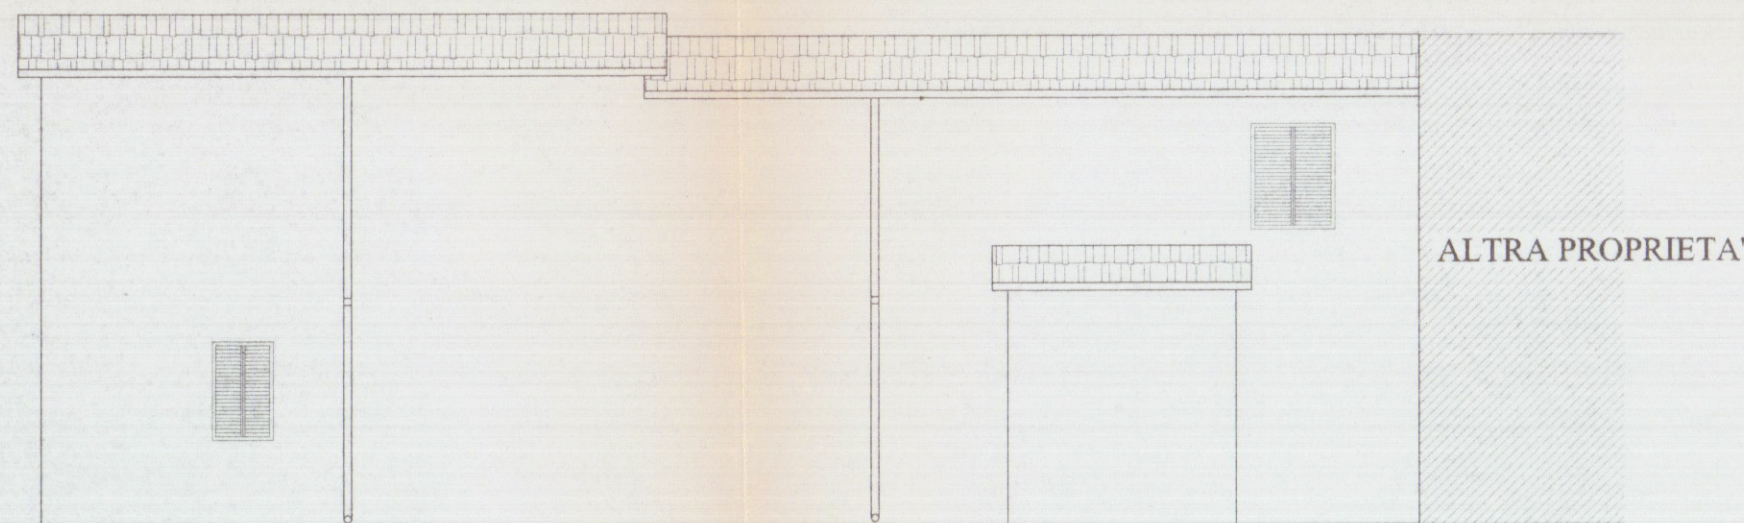

PROSPETTO NORD


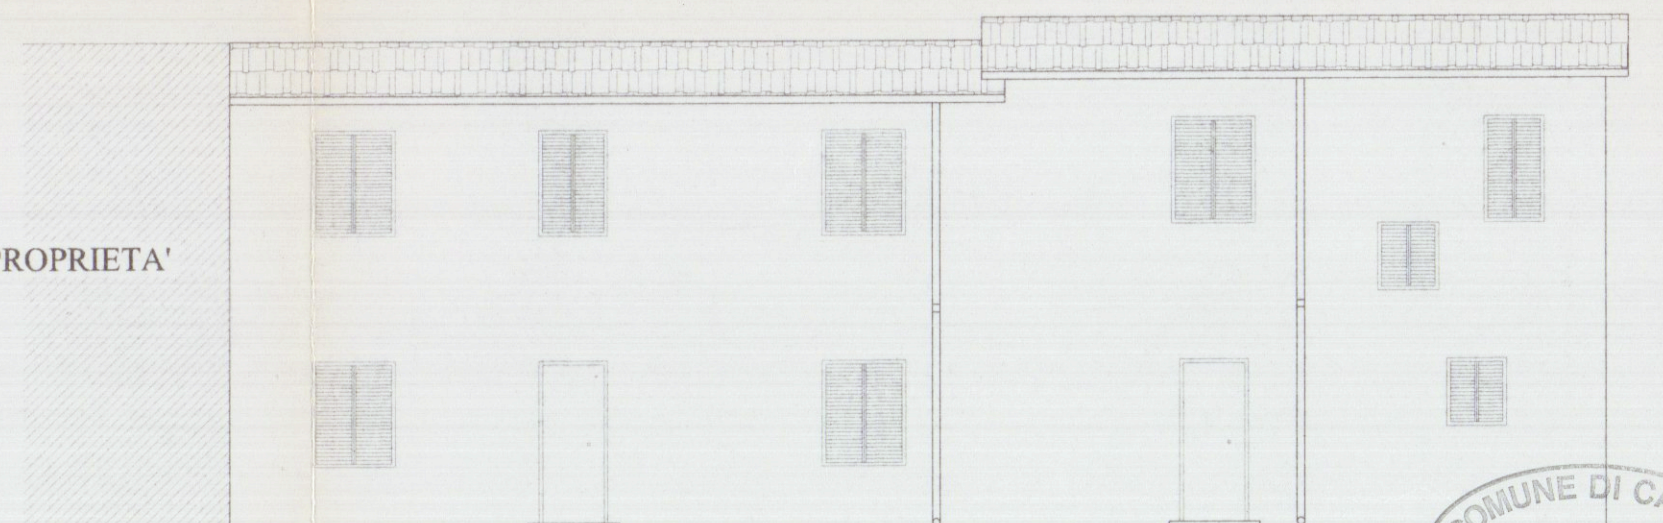


PROSPETTO SUD

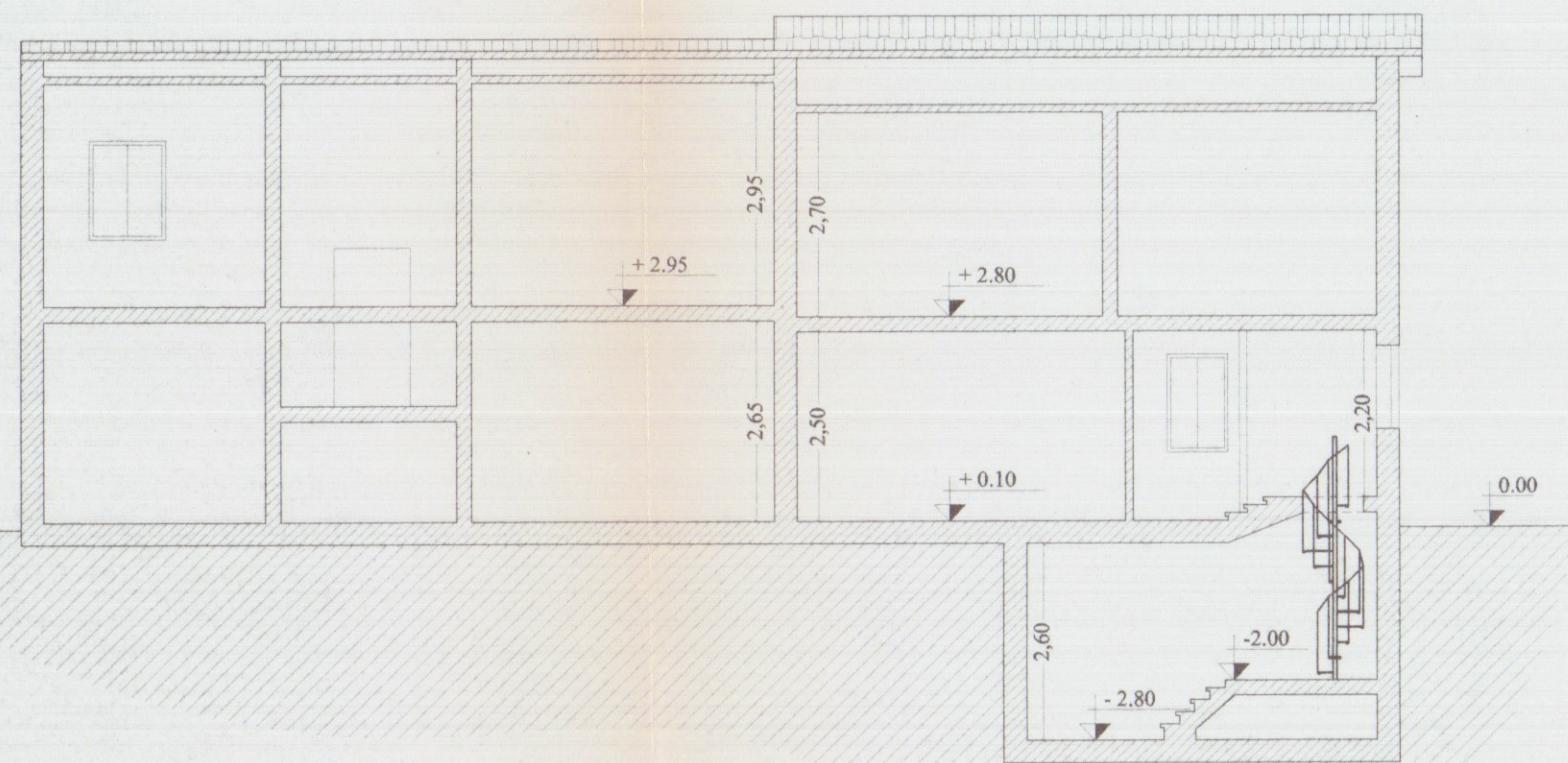


SEZ. B-B

PROSPETTO NORD-EST

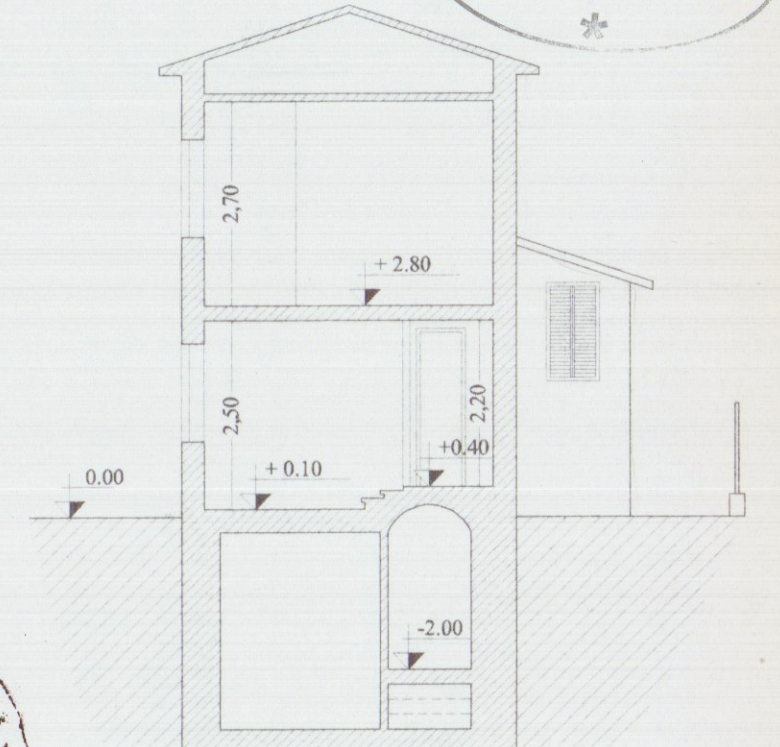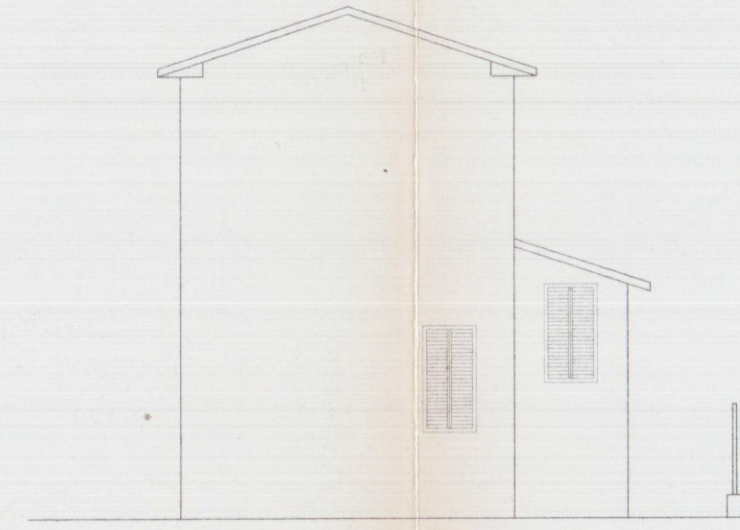

SEZ. A-A

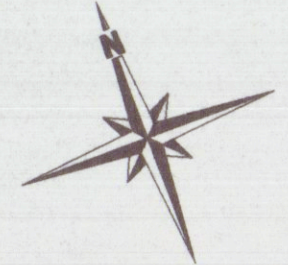

ORIENTAMENTO

Geom. EMANUELE BORDIGONI Via Groppini n. 5 CARRARA - Tel. 0585/777634		
TAVOLA 2	PROGETTO D.I.A. PER MANUTENZIONE STRAORDINARIA FRAZIONAMENTO E RISANAMENTO CONSERVATIVO DI IMMOBILE POSTO IN CARRARA VIA CARRIONA	NOTE
SCALA 1/100	STATO ATTUALE PROGETTO	DATA GENNAIO 2006
COMMITTENTE: BOTTIGLIERI IRENE		