

STUDIO **eRRe** CARRARA

VIA EREVAN, N°18 TEL. 0595 - 74.309

COMUNE DI CARRARA

Progetto ampliamento fabbricato di civile abitazione

loc. marina di carrara

DITTA PROP. MACARIO ROMANA

PROGETTISTA : DOTT. ING. MARCO FORNARI

18 OT 1988

esistente

3




scala : 1:100




1^a SOLUZIONE

APPROVATO
CONTR. L. 11/80
IL TECNICO


Approvato dal Sindaco alle condizioni
Indicate nella Concessione Edilizia
N. 213 del 27 GIU. 1989
IL DIRIGENTE 1° DIPARTIMENTO
(Arch. Claudio Varrault)

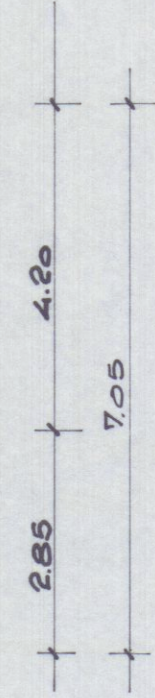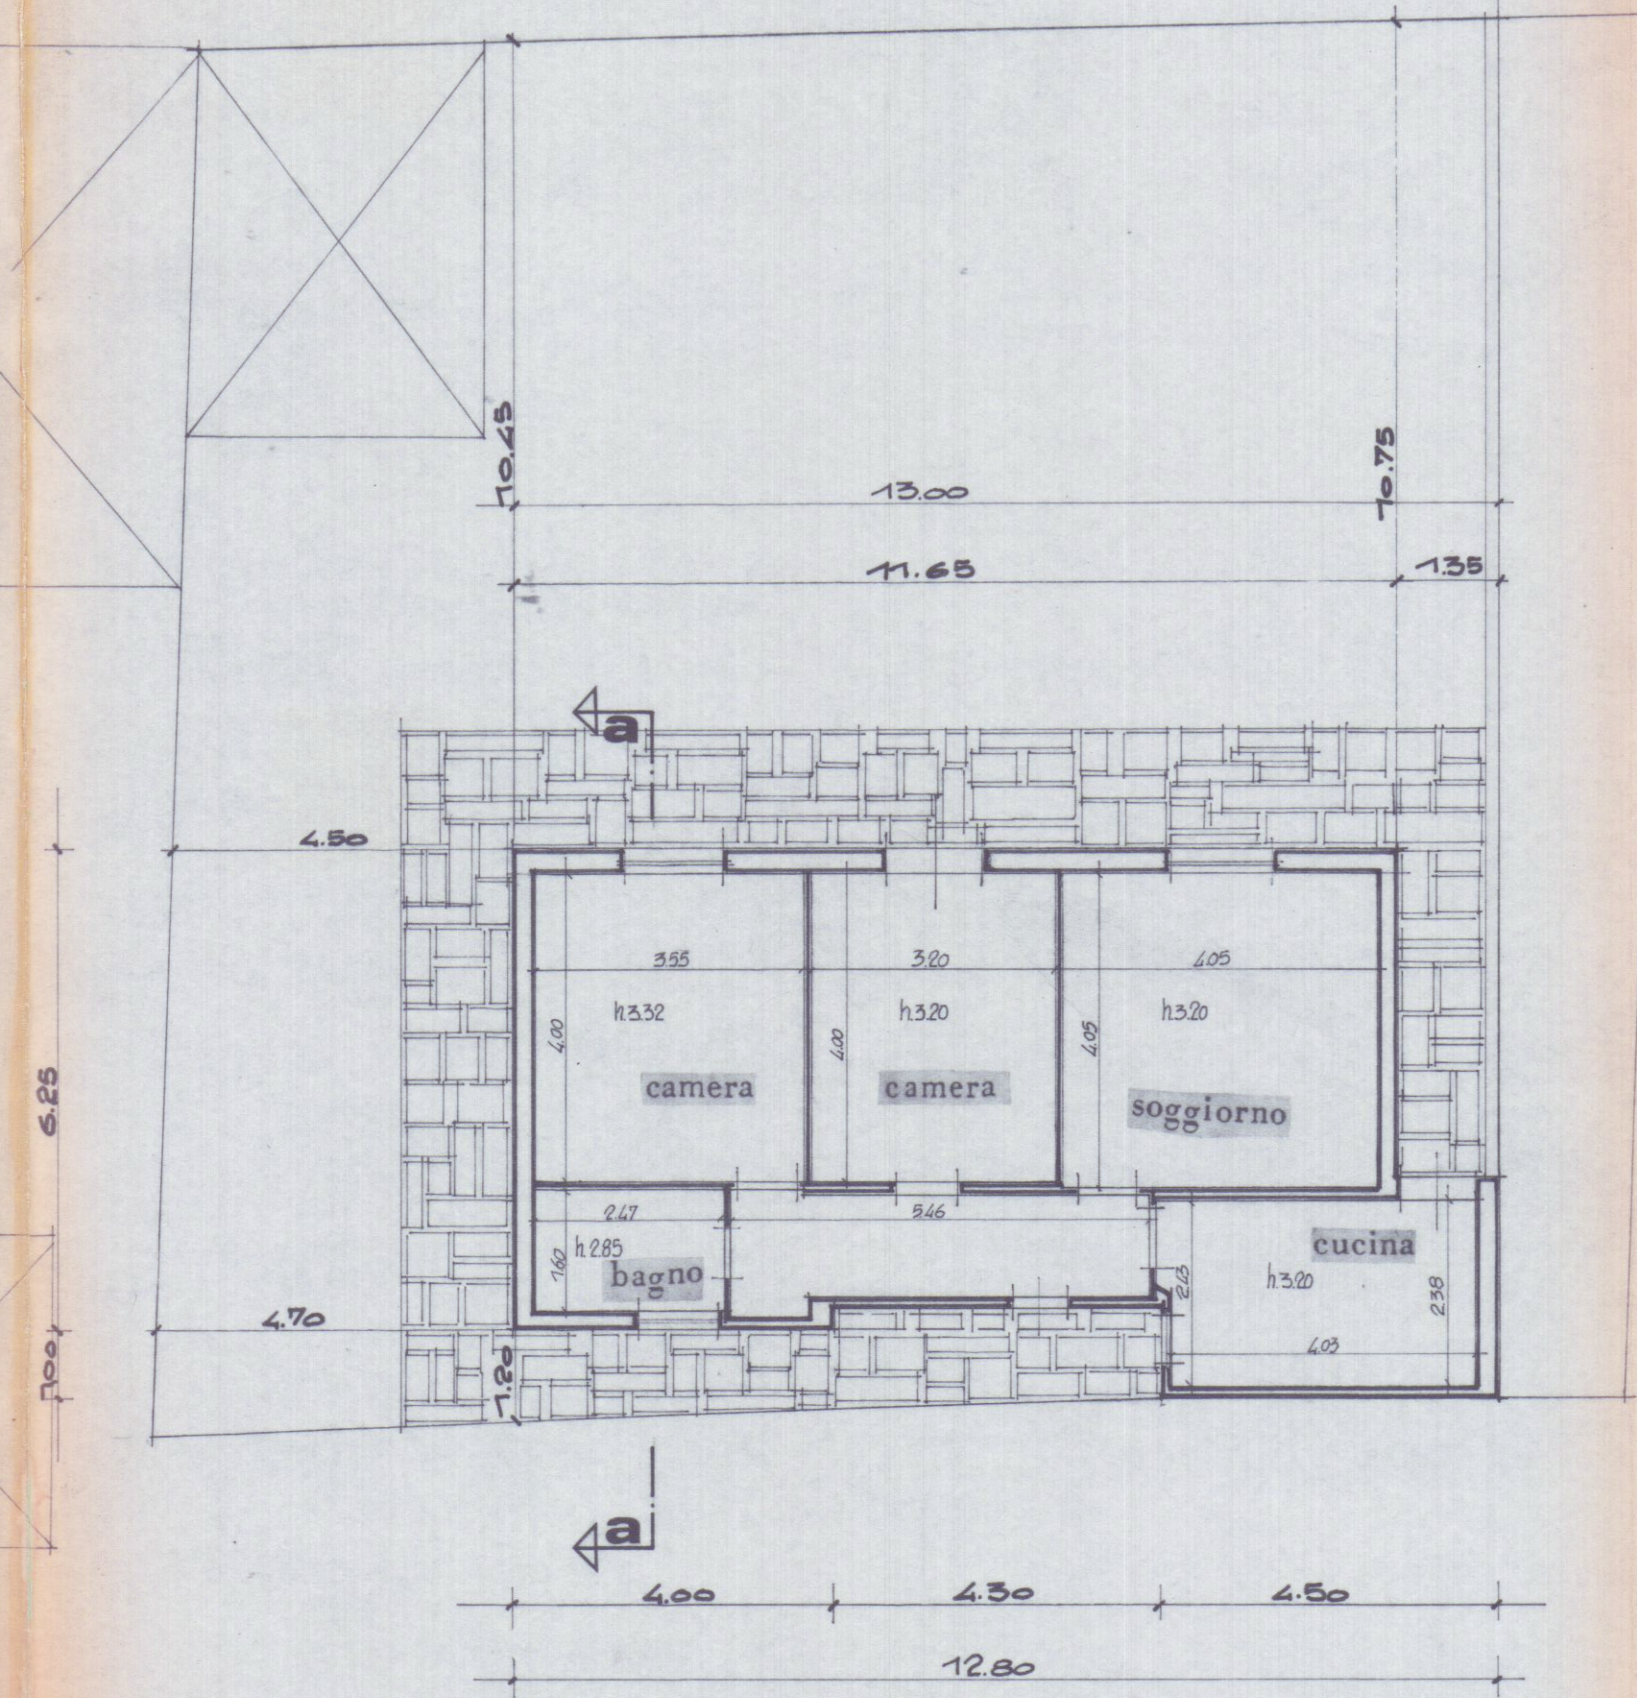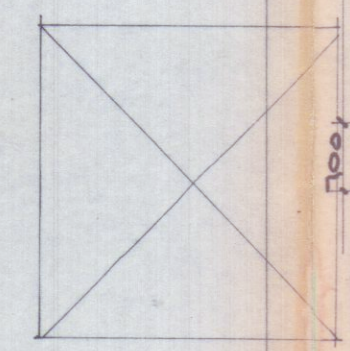


pianta piano terra

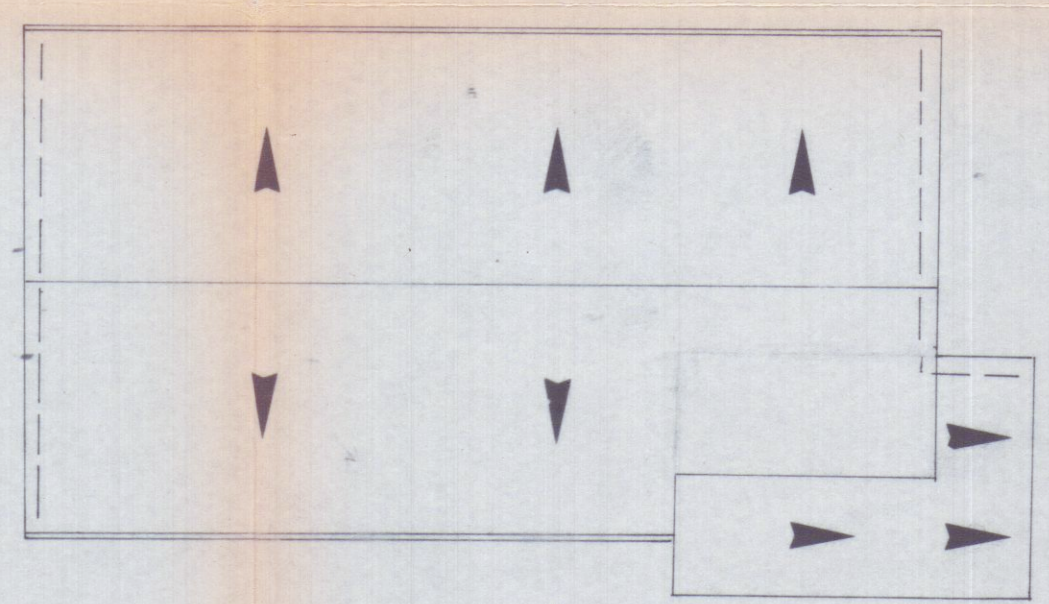

copertura

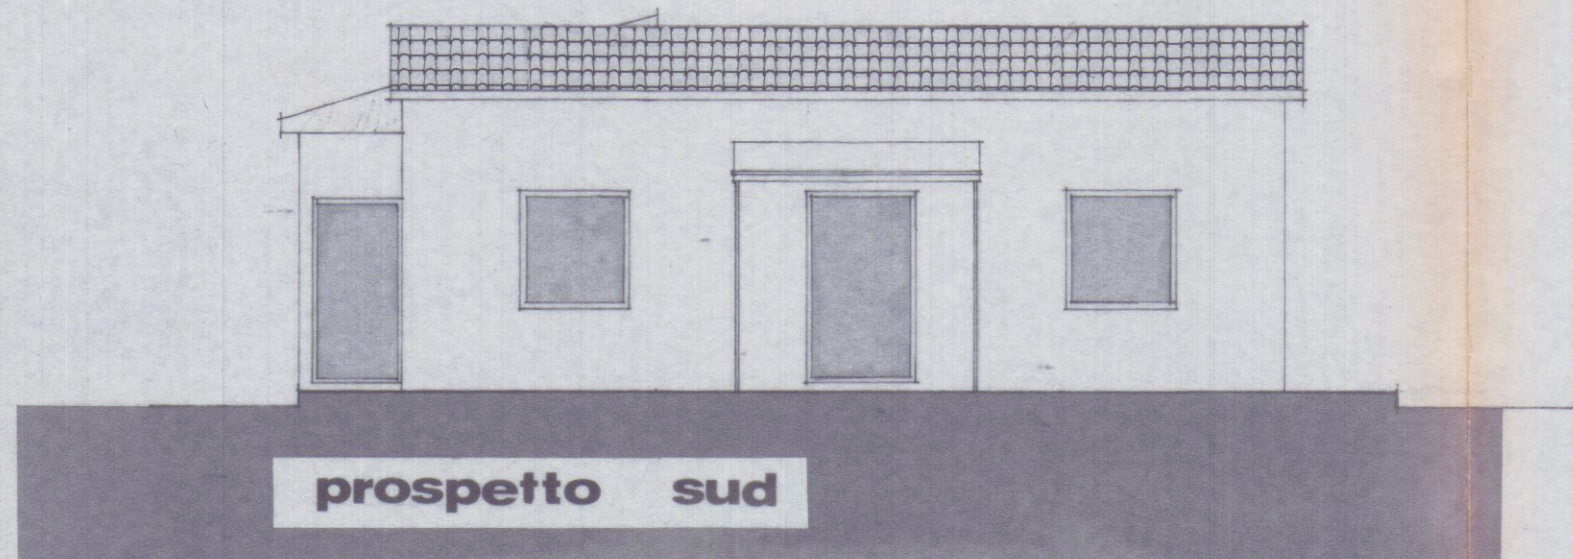


prospetto sud

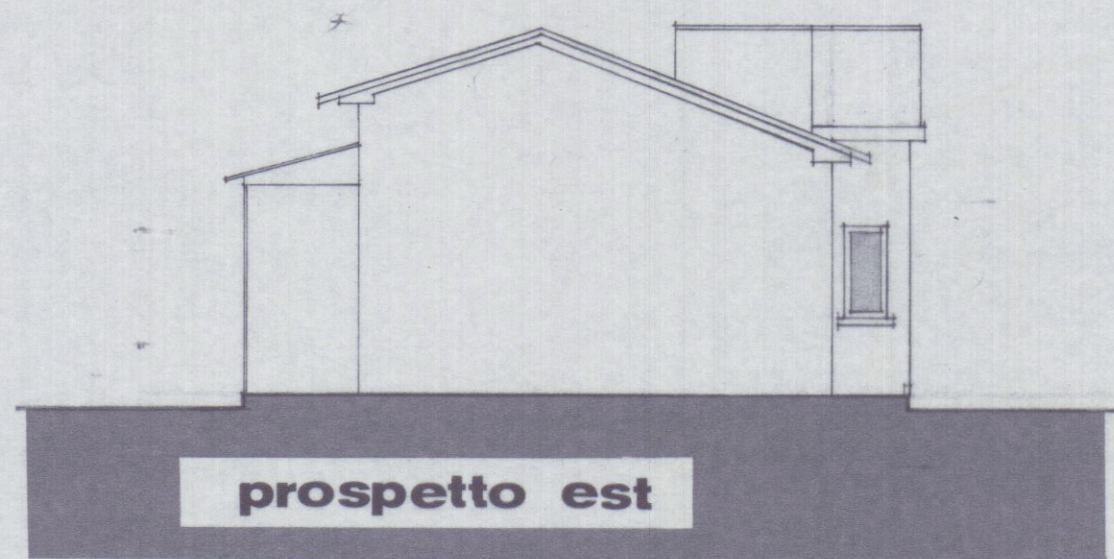


prospetto est



sezione a - a

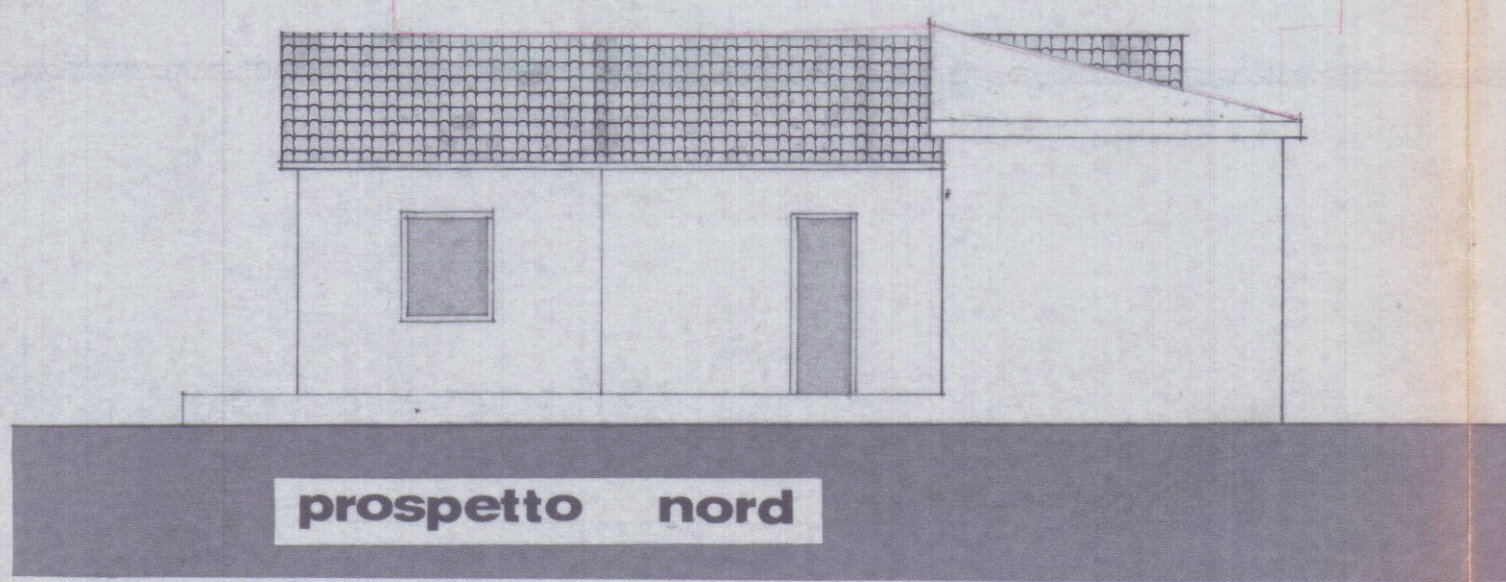

prospetto nord

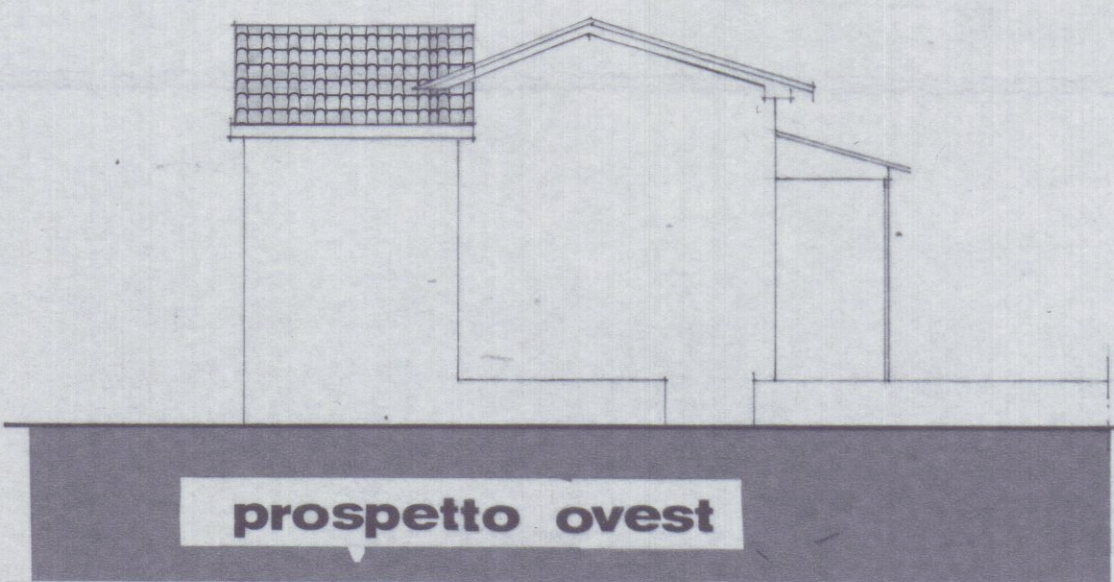

prospetto ovest