

STUDIO TECNICO Geom. RICCARDO DEL BIANCO  
 Galleria D'Azeglio, 14 - Palazzo Uffici - Carrara - tel. / fax 0585726113

PROPRIETA': RL IMMOBILIARE Srl

OGGETTO: FRAZIONAMENTO DI UNITA' IMMOBILIARE

Comune: Carrara loc. Sant' Antonio Via. Vic. Turchiano su terreno al mappali 522 SUB 1-2 PG 73

TAV. 1 - STATO ATTUALE - PIANTE - PLANIMETRIE - ESTRAITTO

Scala 1:100/1:200



VOLUME	
1	SUL 1177,87 mc
2	PORTICO 39,79 mc
Totale 1217,66 mc	


Regolamento Urbanistico vigente: Fabricato "R2"

VERIFICA STANDARD URBANISTICI


SCHEMA SUPERFICI E VOLUMI	
N.	1/8 SUP. PIA. PROGETTO
1	SCOGGIORNO 24,60 mq (0,60x80)=mq 0,64
2	CUCINA 9,06 mq (1,80x50)=mq 1,80
3	BAGNO 3,50 mq (0,80x80)=mq 0,64
4	CAMERA 12,24 mq (1,20x1,80)=mq 1,80
5	CAMERA 11,73 mq (1,20x1,50)=mq 1,80
6	CAMERA 21,45 mq (1,20x2,30)=mq 3,52
7	BAGNO 5,50 mq (0,80x80)=mq 0,64
8	TERAZZA 19,10 mq

SCHEMA SUPERFICI FINESTRATE	
1	1/8 SUP. PIA. PROGETTO
2	SCOGGIORNO 24,60 mq (0,60x80)=mq 0,64
3	CUCINA 9,06 mq (1,80x50)=mq 1,80
4	BAGNO 3,50 mq (0,80x80)=mq 0,64
5	CAMERA 12,24 mq (1,20x1,80)=mq 1,80
6	CAMERA 11,73 mq (1,20x1,50)=mq 1,80
7	CAMERA 21,45 mq (1,20x2,30)=mq 3,52
8	BAGNO 5,50 mq (0,80x80)=mq 0,64
9	TERAZZA 19,10 mq


PIANTA DELLA COPERTURA

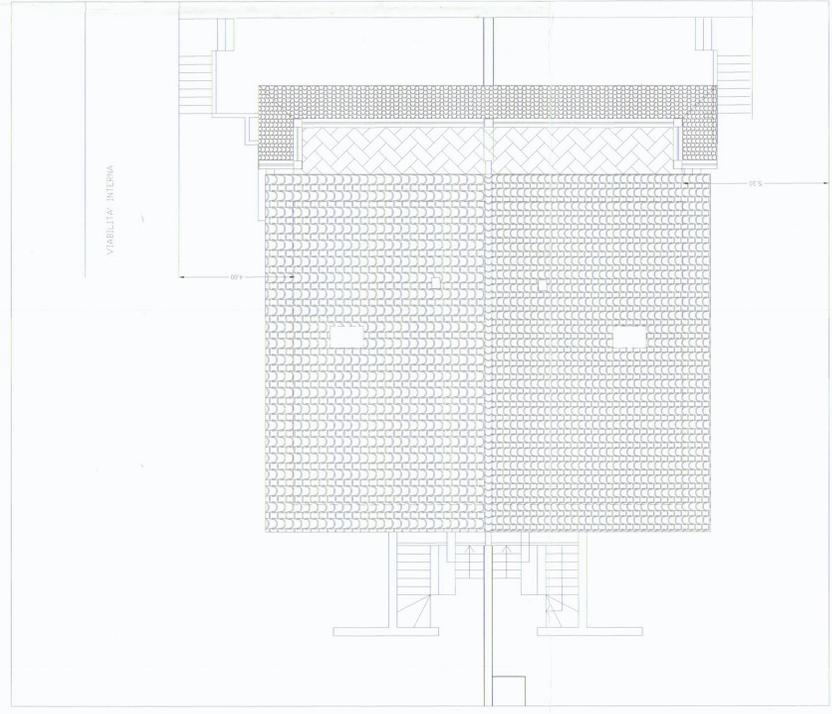


PIANTA SOTTOTETTO

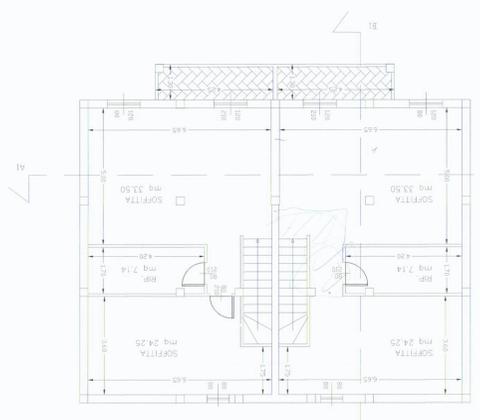

PIANTA PIANO PRIMO

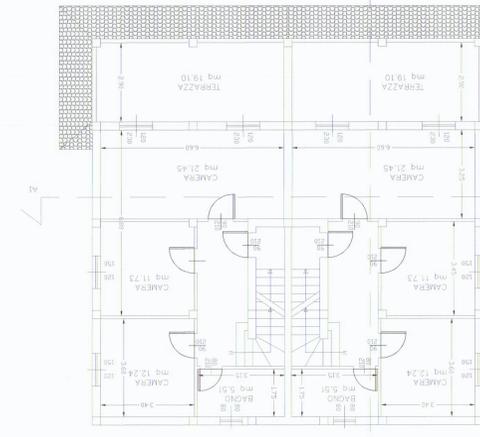

PIANTA PIANO TERRA

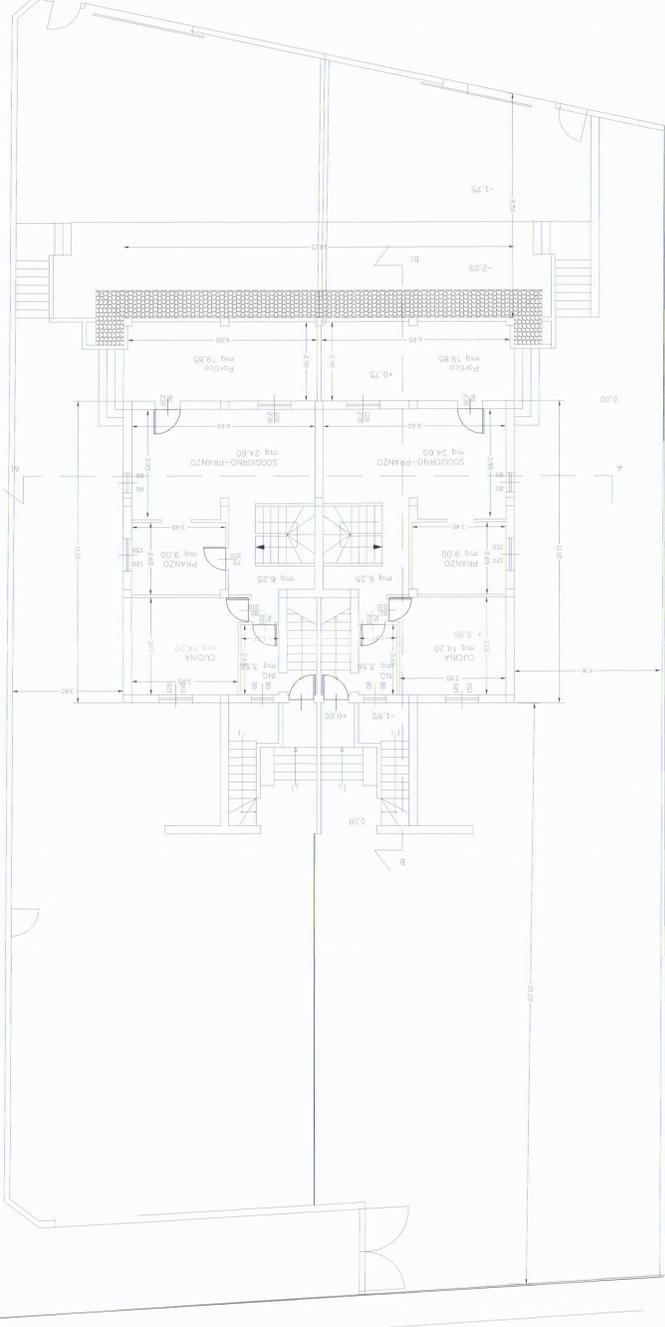

PIANTA PIANO SEMINTERRATO

